

**LEGENDA:**

INDICAÇÃO DE VISTAS	INDICAÇÃO DE MATERIAS	INDICAÇÃO DE FACHADAS	INDICAÇÃO DE ELEMENTOS (BANCA, PATELEIRAS E ETC.)
INDICAÇÃO DE MATERIAS	INDICAÇÃO DE FACHADAS	INDICAÇÃO DE ELEMENTOS (BANCA, PATELEIRAS E ETC.)	
INDICAÇÃO DE FACHADAS	INDICAÇÃO DE ELEMENTOS (BANCA, PATELEIRAS E ETC.)		
INDICAÇÃO DE ELEMENTOS (BANCA, PATELEIRAS E ETC.)			

**NOTAS**

- MEDIDAS E NIVEIS EM METROS
- VERIFICAR DETALHES CONSTRUTIVOS PERTINENTES NO PROJETO DE DETALHAMENTO
- SEGUIR ORIENTAÇÃO DO PROJETO QUANTO A UTILIZAÇÃO DAS CORES: CASO SEJA NECESSARIA
- ALTERAÇÃO, CONSULTAR O COORDENADOR DE ESTUDO DE CORES
- EM CASO DE CONFLITO DE INFORMAÇÕES ENTRE O PROJETO GRAFICO E O MEMORIAL DESCRITIVO E ESPECIFICAÇÕES TÉCNICAS PREVALERÁ A INFORMAÇÃO CONTIDA NO DESENHO
- ALTERAÇÕES NESTE PROJETO SOMENTE COM AUTORIZAÇÃO EXPRESSA DO FNDE

**REFERENCIA:**

- PLANTA DE QUANTITATIVOS
- MEMORIAL DESCRITIVO E ESPECIFICAÇÕES TÉCNICAS

**PROJETO PADRÃO - FNDE**

MUNICÍPIO - UF: \_\_\_\_\_

PROPRIETÁRIO: \_\_\_\_\_

ENDEREÇO: \_\_\_\_\_

PROPRIETÁRIO: \_\_\_\_\_

RESP. TÉCNICO: \_\_\_\_\_

RA

**ESCOLA 12 SALAS DE AULA**

**PROJETO DE ARQUITETURA**

BLOCO D - SERVIÇO

AMPLIAÇÃO - COZINHA


**ARQ**

32/42


ESCALA: 1/25

DATA EMISSÃO: MAIO 2014


# DESPENSA

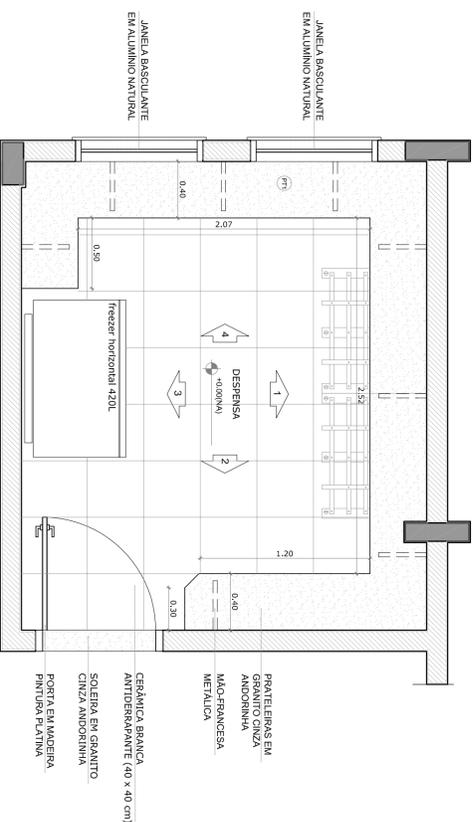


**1** PLANTA BAIXA  
ESCALA 1/25

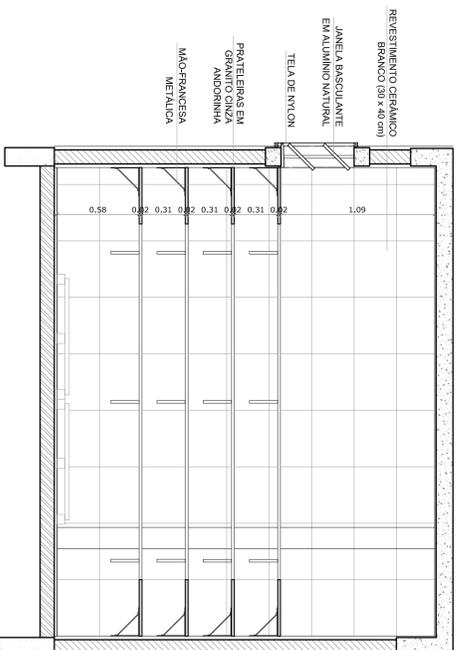


**2** VISTA 1  
ESCALA 1/25

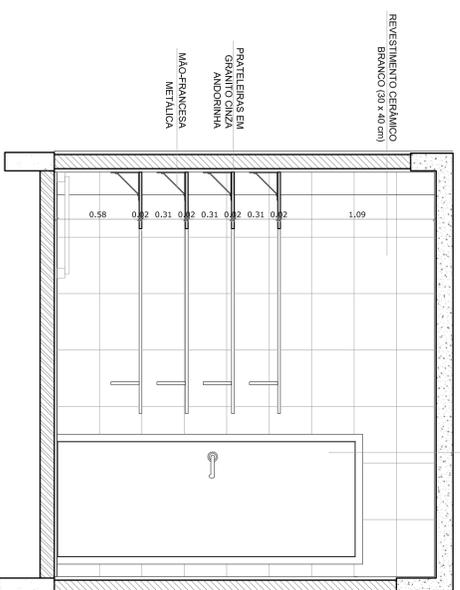

**4** VISTA 2  
ESCALA 1/25

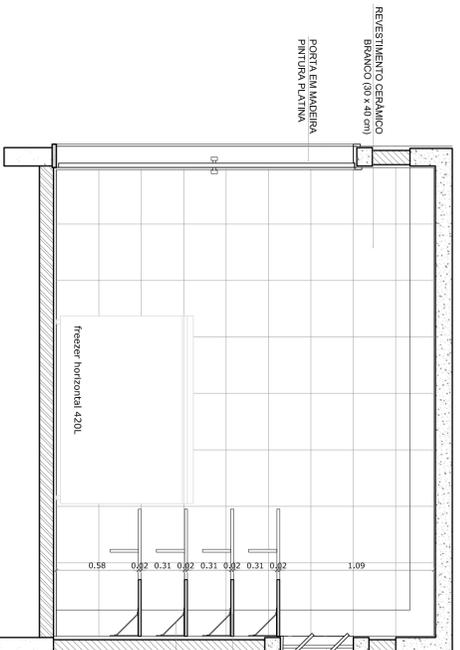


**3** VISTA 3  
ESCALA 1/25

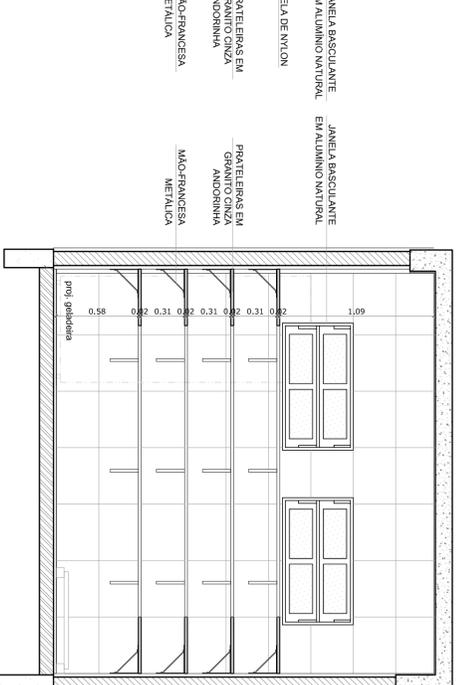


**5** VISTA 3  
ESCALA 1/25


# TRIAGEM / LAVAGEM

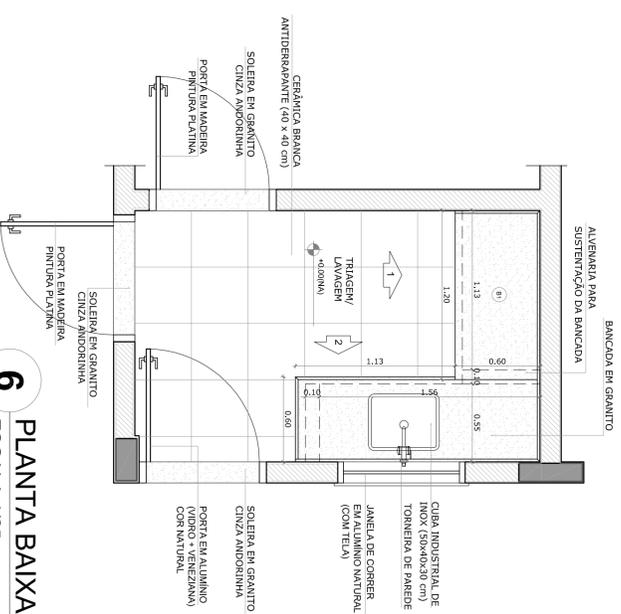


**6** PLANTA BAIXA  
ESCALA 1/25

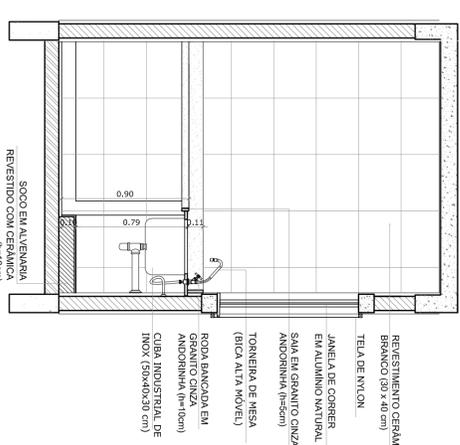

**7** VISTA 1  
ESCALA 1/25

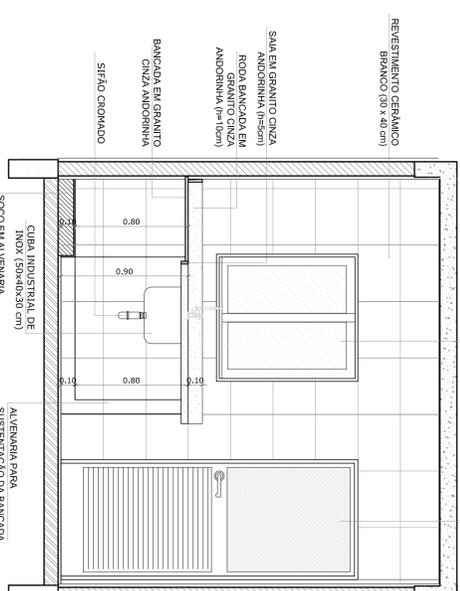

**8** VISTA 3  
ESCALA 1/25

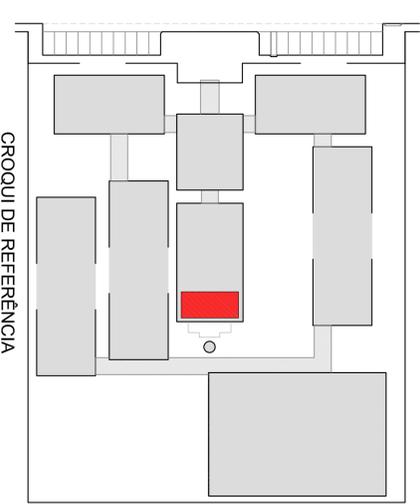

LEGENDA:		INDICAÇÃO DE VISTAS	
	INDICAÇÃO JANELAS PLANTA E CORTE		INDICAÇÃO DE VISTAS
	INDICAÇÃO DE cortes		ESPECIFICAÇÃO DE MATERIAS
	INDICAÇÃO DE FACHADAS		INDICAÇÃO DE EIXOS
	INDICAÇÃO DE PORTAS E JANELAS		INDICAÇÃO DE ELEMENTOS (BANDEJA, TORNEIRAS E ETC.)

OBSERVAÇÃO:  
A PAGINAÇÃO DAS PAREDES DEVERIA SEGUIR O ALINHAMENTO DO PISO.

- NOTAS
- REVISAR E MATERIAS EM ANEXOS
  - VERIFICAR POSIÇÃO EXATA DOS PILARES NO PROJETO ESTRUTURAL
  - VERIFICAR DETALHES CONSTRUTIVOS PERTINENTES NO PROJETO DE DETALHAMENTO
  - SEGUIR ORIENTAÇÃO DO PROJETO QUANTO A UTILIZAÇÃO DAS CORES; CASO SEJA NECESSARIA ALTERAÇÃO, CONSULTAR O CADerno DE ESTUDO DE CORES
  - EM CASO DE CONFLITO DE INSCRIÇÕES ENTRE O PROJETO GRAFICO E O MEMORIAL, O PROJETO GRAFICO DEVERA SER O QUE FOR OBRIGATORIO
  - ALTERAÇÕES NESTE PROJETO SOMENTE COM AUTORIZAÇÃO EXPRESSA DO FNDE
- REFERENCIA:
- PLANILHA DE QUANTITATIVOS
  - MEMORIAL DESCRITIVO E ESPECIFICAÇÕES TÉCNICAS

**FNDE** *Fundo Nacional de Desenvolvimento da Educação*

Ministério da Educação

**GOVERNO FEDERAL**  
**BROSIL**  
PAZ, RAZÃO E PAIS SEM POBREZA

## PROJETO PADRÃO - FNDE

MUNICÍPIO - UF:	
PROPRIETÁRIO:	
ENDEREÇO:	
PROPRIETÁRIO	CAU/ CREIA
RESP. TÉCNICO	CAU/ CREIA


DIDO	CAU/ CREIA
OBSERVAÇÕES:	RA

ESCOLA 12 SALAS DE AULA		ARQ	
PROJETO DE ARQUITETURA		33/42	
BLOCO D - SERVIÇO		FRANCHA	
AMPLIAÇÃO - DESPENSA E TRIAGEM / LAVAGEM		33/42	


COORDENADOR	RETORNO	ESCALA	FRANCHA
COORDENADOR	R. 03	1/25	33/42
COORDENADOR	FORMATO	DATA EMISSÃO	
COORDENADOR	(841X524)	MARÇO 2014	



# SANITÁRIOS BLOCOS E1 e E2

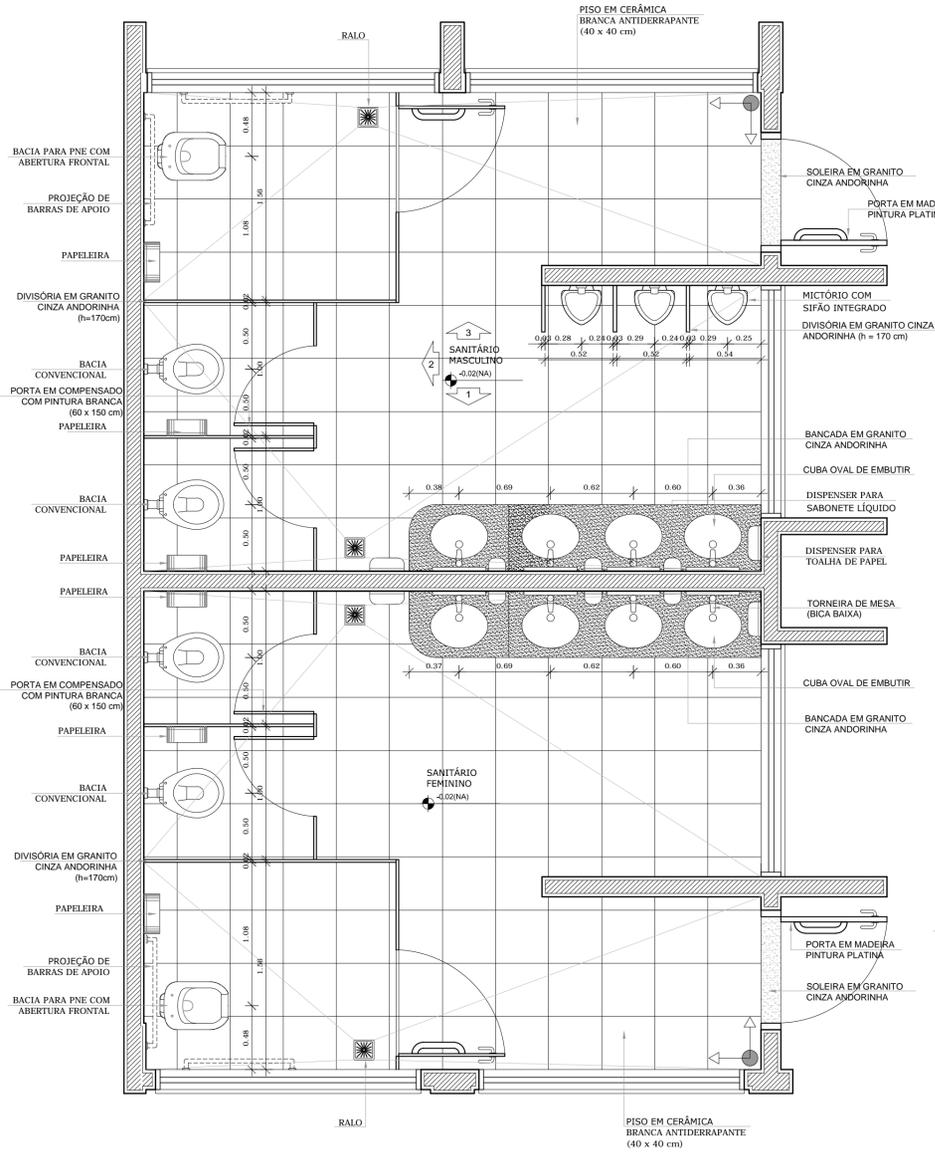


**4 PLANTA BAIXA**  
ESCALA 1/25

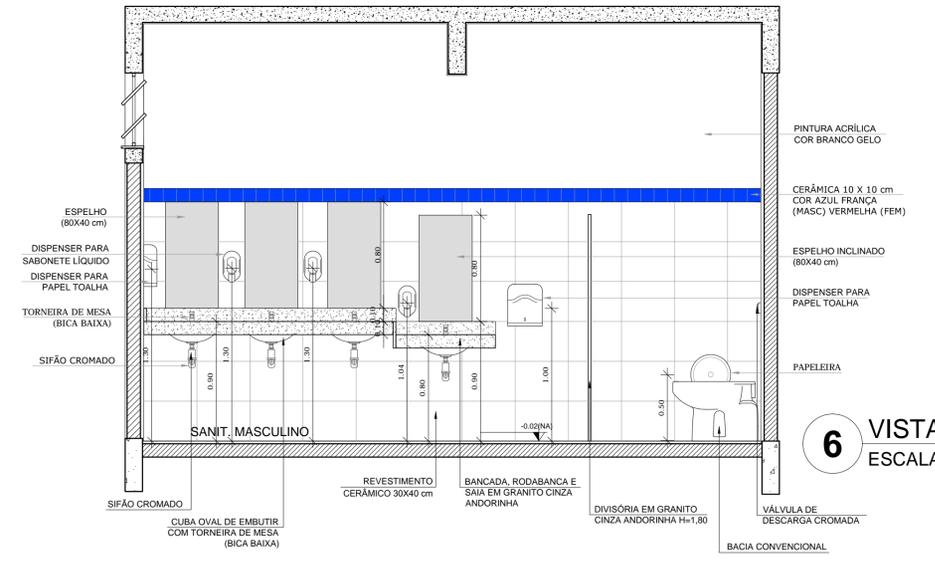


**6 VISTA 1**  
ESCALA 1/25


# SANITÁRIOS BLOCO A

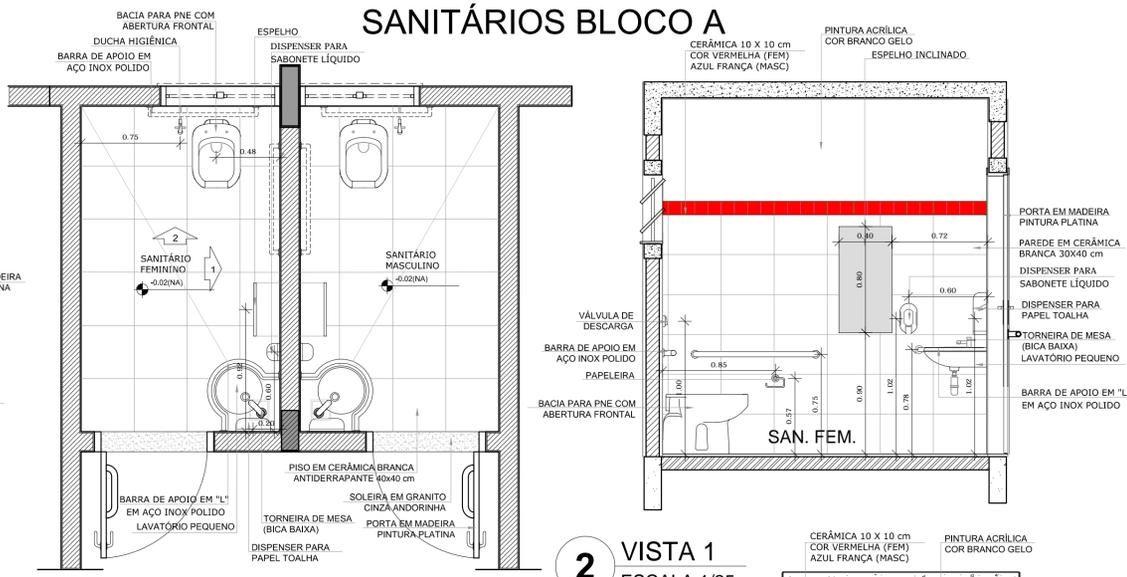

**2 VISTA 1**  
ESCALA 1/25

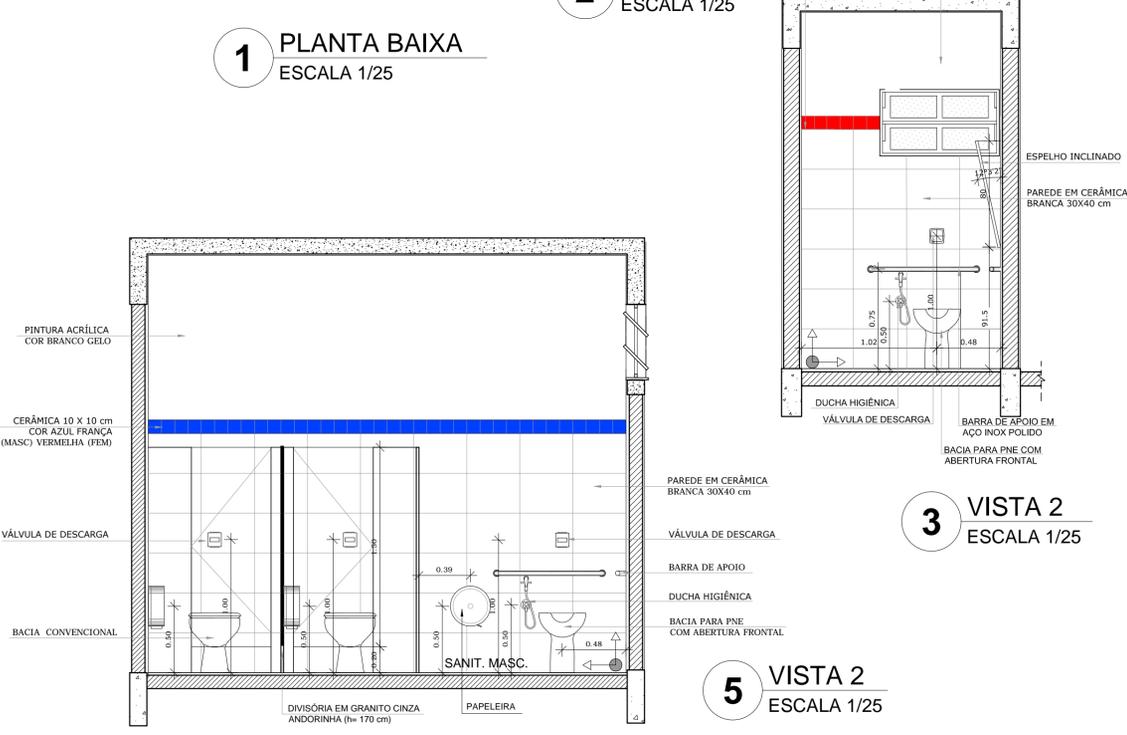

**5 VISTA 2**  
ESCALA 1/25

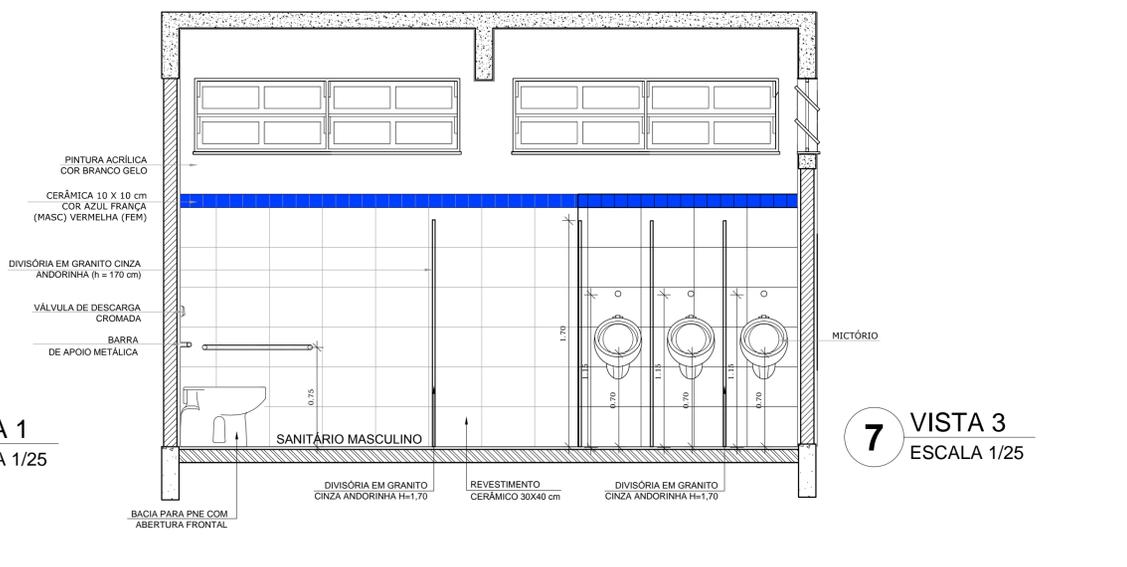

**7 VISTA 3**  
ESCALA 1/25



**CROQUI DE REFERÊNCIA**

**LEGENDA:**

	INDICAÇÃO NÍVEIS PLANTA E CORTE		INDICAÇÃO DE VISTAS
	INDICAÇÃO DE CORTES		ESPECIFICAÇÃO DE MATERIAIS
	INDICAÇÃO DE FACHADAS		INDICAÇÃO DE EIXOS
	INDICAÇÃO DE PORTAS E JANELAS		INDICAÇÃO DE ELEMENTOS (BANCADELA, PRATELEIRAS E ETC.)

**OBSERVAÇÃO:**  
A PAGINAÇÃO DAS PAREDES DEVERÁ SEGUIR O ALINHAMENTO DO PISO.

**NOTAS**

- MEDIDAS E NÍVEIS EM METROS
- VERIFICAR POSIÇÃO EXATA DOS PILARES NO PROJETO ESTRUTURAL
- VERIFICAR DETALHES CONSTRUTIVOS PERTINENTES NO PROJETO DE DETALHAMENTO
- SEGUIR ORIENTAÇÃO DO PROJETO QUANTO A UTILIZAÇÃO DAS CORES; CASO SEJA NECESSÁRIA ALTERAÇÃO, CONSULTAR O CADERNO DE ESTUDO DE CORES
- EM CASO DE CONFLITO DE INFORMAÇÕES ENTRE O PROJETO GRÁFICO E O MEMORIAL DESCRITIVO E ESPECIFICAÇÕES TÉCNICAS, PREVALECE A INFORMAÇÃO CONTIDA NO DESENHO
- ALTERAÇÕES NESTE PROJETO SOMENTE COM AUTORIZAÇÃO EXPRESSA DO FNDE

**REFERÊNCIA:**

- PLANILHA DE QUANTITATIVOS
- MEMORIAL DESCRITIVO E ESPECIFICAÇÕES TÉCNICAS



## PROJETO PADRÃO - FNDE

MUNICÍPIO - UF: \_\_\_\_\_

PROPRIETÁRIO: \_\_\_\_\_

ENDEREÇO: \_\_\_\_\_

PROPRIETÁRIO: \_\_\_\_\_

RESP. TÉCNICO: \_\_\_\_\_ CAU/CREA: \_\_\_\_\_

DLFO: \_\_\_\_\_ CAU/ CREA: \_\_\_\_\_


RA: \_\_\_\_\_

OBSERVAÇÕES:


## ESCOLA 12 SALAS DE AULA

PROJETO DE ARQUITETURA


COORDENAÇÃO CGEST - Coordenação Geral de Infraestrutura Educativa	BLOCO E - PEDAGÓGICO BLOCO A - ADMINISTRATIVO AMPLIAÇÃO DOS SANITÁRIOS	ARQ
REVISÃO R.03	ESCALA 1/25 DATA EMISSÃO MAIO/2014	PRANCHA 35/42

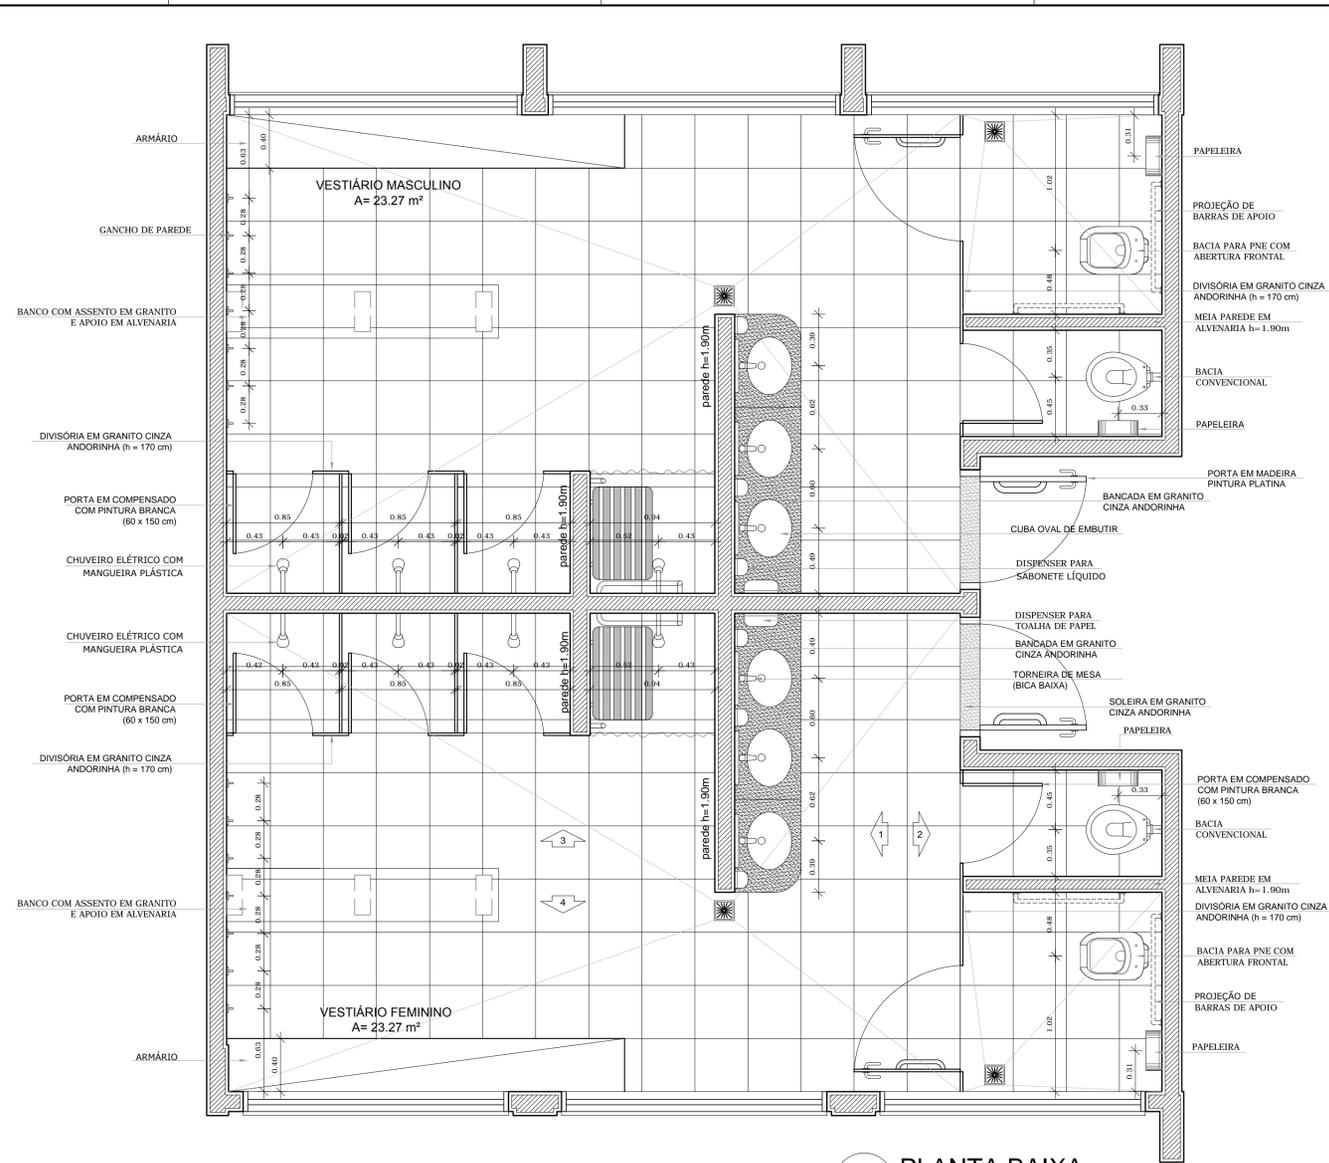


**1 PLANTA BAIXA**  
ESCALA 1/25

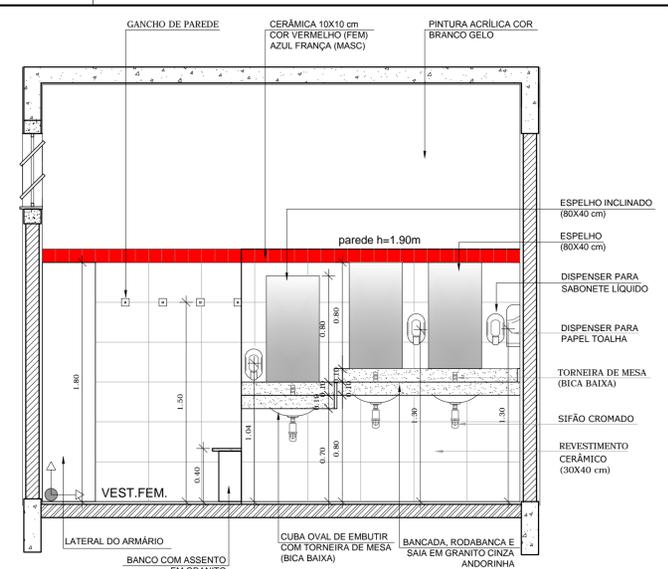


**2 VISTA 1**  
ESCALA 1/25

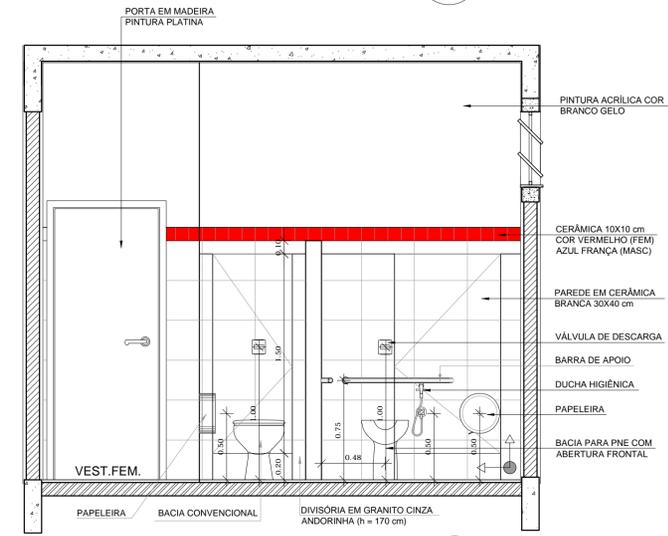

**3 VISTA 2**  
ESCALA 1/25

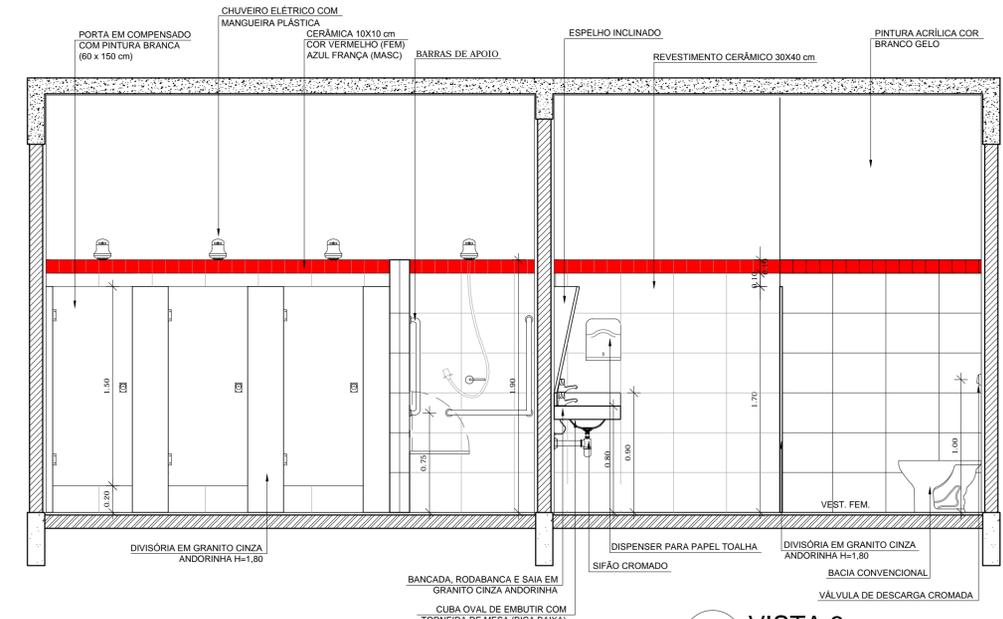

**4 VISTA 3**  
ESCALA 1/25

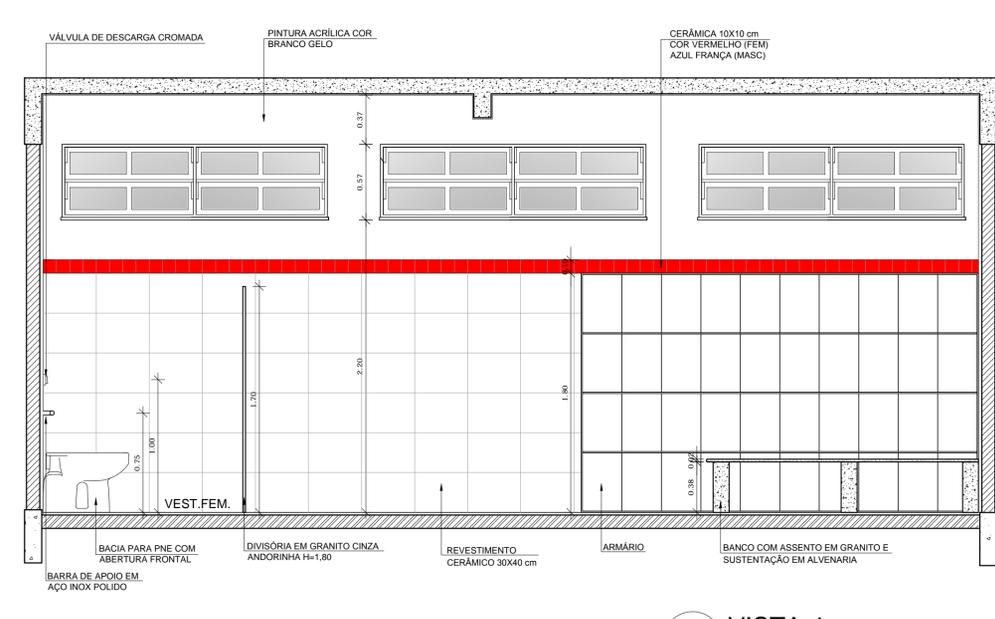

**5 VISTA 4**  
ESCALA 1/25



**CROQUI DE REFERÊNCIA**

**LEGENDA:**

	INDICAÇÃO NÍVEIS PLANTA E CORTE		INDICAÇÃO DE VISTAS
	INDICAÇÃO DE CORTES		ESPECIFICAÇÃO DE MATERIAIS
	INDICAÇÃO DE FACHADAS		INDICAÇÃO DE EIXOS
	INDICAÇÃO DE PORTAS E JANELAS		INDICAÇÃO DE ELEMENTOS (BANCADA, PRATELEIRAS E ETC.)

**OBSERVAÇÃO:**  
A PAGINAÇÃO DAS PAREDES DEVERÁ SEGUIR O ALINHAMENTO DO PISO.

**NOTAS**

- MEDIDAS E NÍVEIS EM METROS
- VERIFICAR POSIÇÃO EXATA DOS PILARES NO PROJETO ESTRUTURAL
- VERIFICAR DETALHES CONSTRUTIVOS PERTINENTES NO PROJETO DE DETALHAMENTO
- SEGUIR ORIENTAÇÃO DO PROJETO QUANTO A UTILIZAÇÃO DAS CORES, CASO SEJA NECESSÁRIA ALTERAÇÃO, CONSULTAR O CADERNO DE ESTUDO DE CORES
- EM CASO DE CONFLITO DE INFORMAÇÕES ENTRE O PROJETO GRÁFICO E O MEMORIAL DESCRITIVO E ESPECIFICAÇÕES TÉCNICAS, PREVALECE A INFORMAÇÃO CONTIDA NO DESENHO
- ALTERAÇÕES NESTE PROJETO SOMENTE COM AUTORIZAÇÃO EXPRESSA DO FNDE

**REFERÊNCIA:**

- PLANILHA DE QUANTITATIVOS
- MEMORIAL DESCRITIVO E ESPECIFICAÇÕES TÉCNICAS



**PROJETO PADRÃO - FNDE**

MUNICÍPIO - UF: \_\_\_\_\_  
 PROPRIETÁRIO: \_\_\_\_\_  
 ENDEREÇO: \_\_\_\_\_

PROPRIETÁRIO: \_\_\_\_\_  
 RESP. TÉCNICO: \_\_\_\_\_ CAU/CREA: \_\_\_\_\_

DLFO: \_\_\_\_\_ CAU/CREA: \_\_\_\_\_  
 RA: \_\_\_\_\_

OBSERVAÇÕES: \_\_\_\_\_

**ESCOLA 12 SALAS DE AULA**  
**PROJETO DE ARQUITETURA**

COORDENAÇÃO CGEST - Coordenação Geral de Infraestrutura Educacional	BLOCO F - PEDAGÓGICO AMPLIAÇÃO DOS VESTIÁRIOS	ARQ
REVISÃO R.03	ESCALA 1/25	PRANCHA 36/42
FORMATO (841x594)	DATA EMISSÃO MAIO/2014	

