

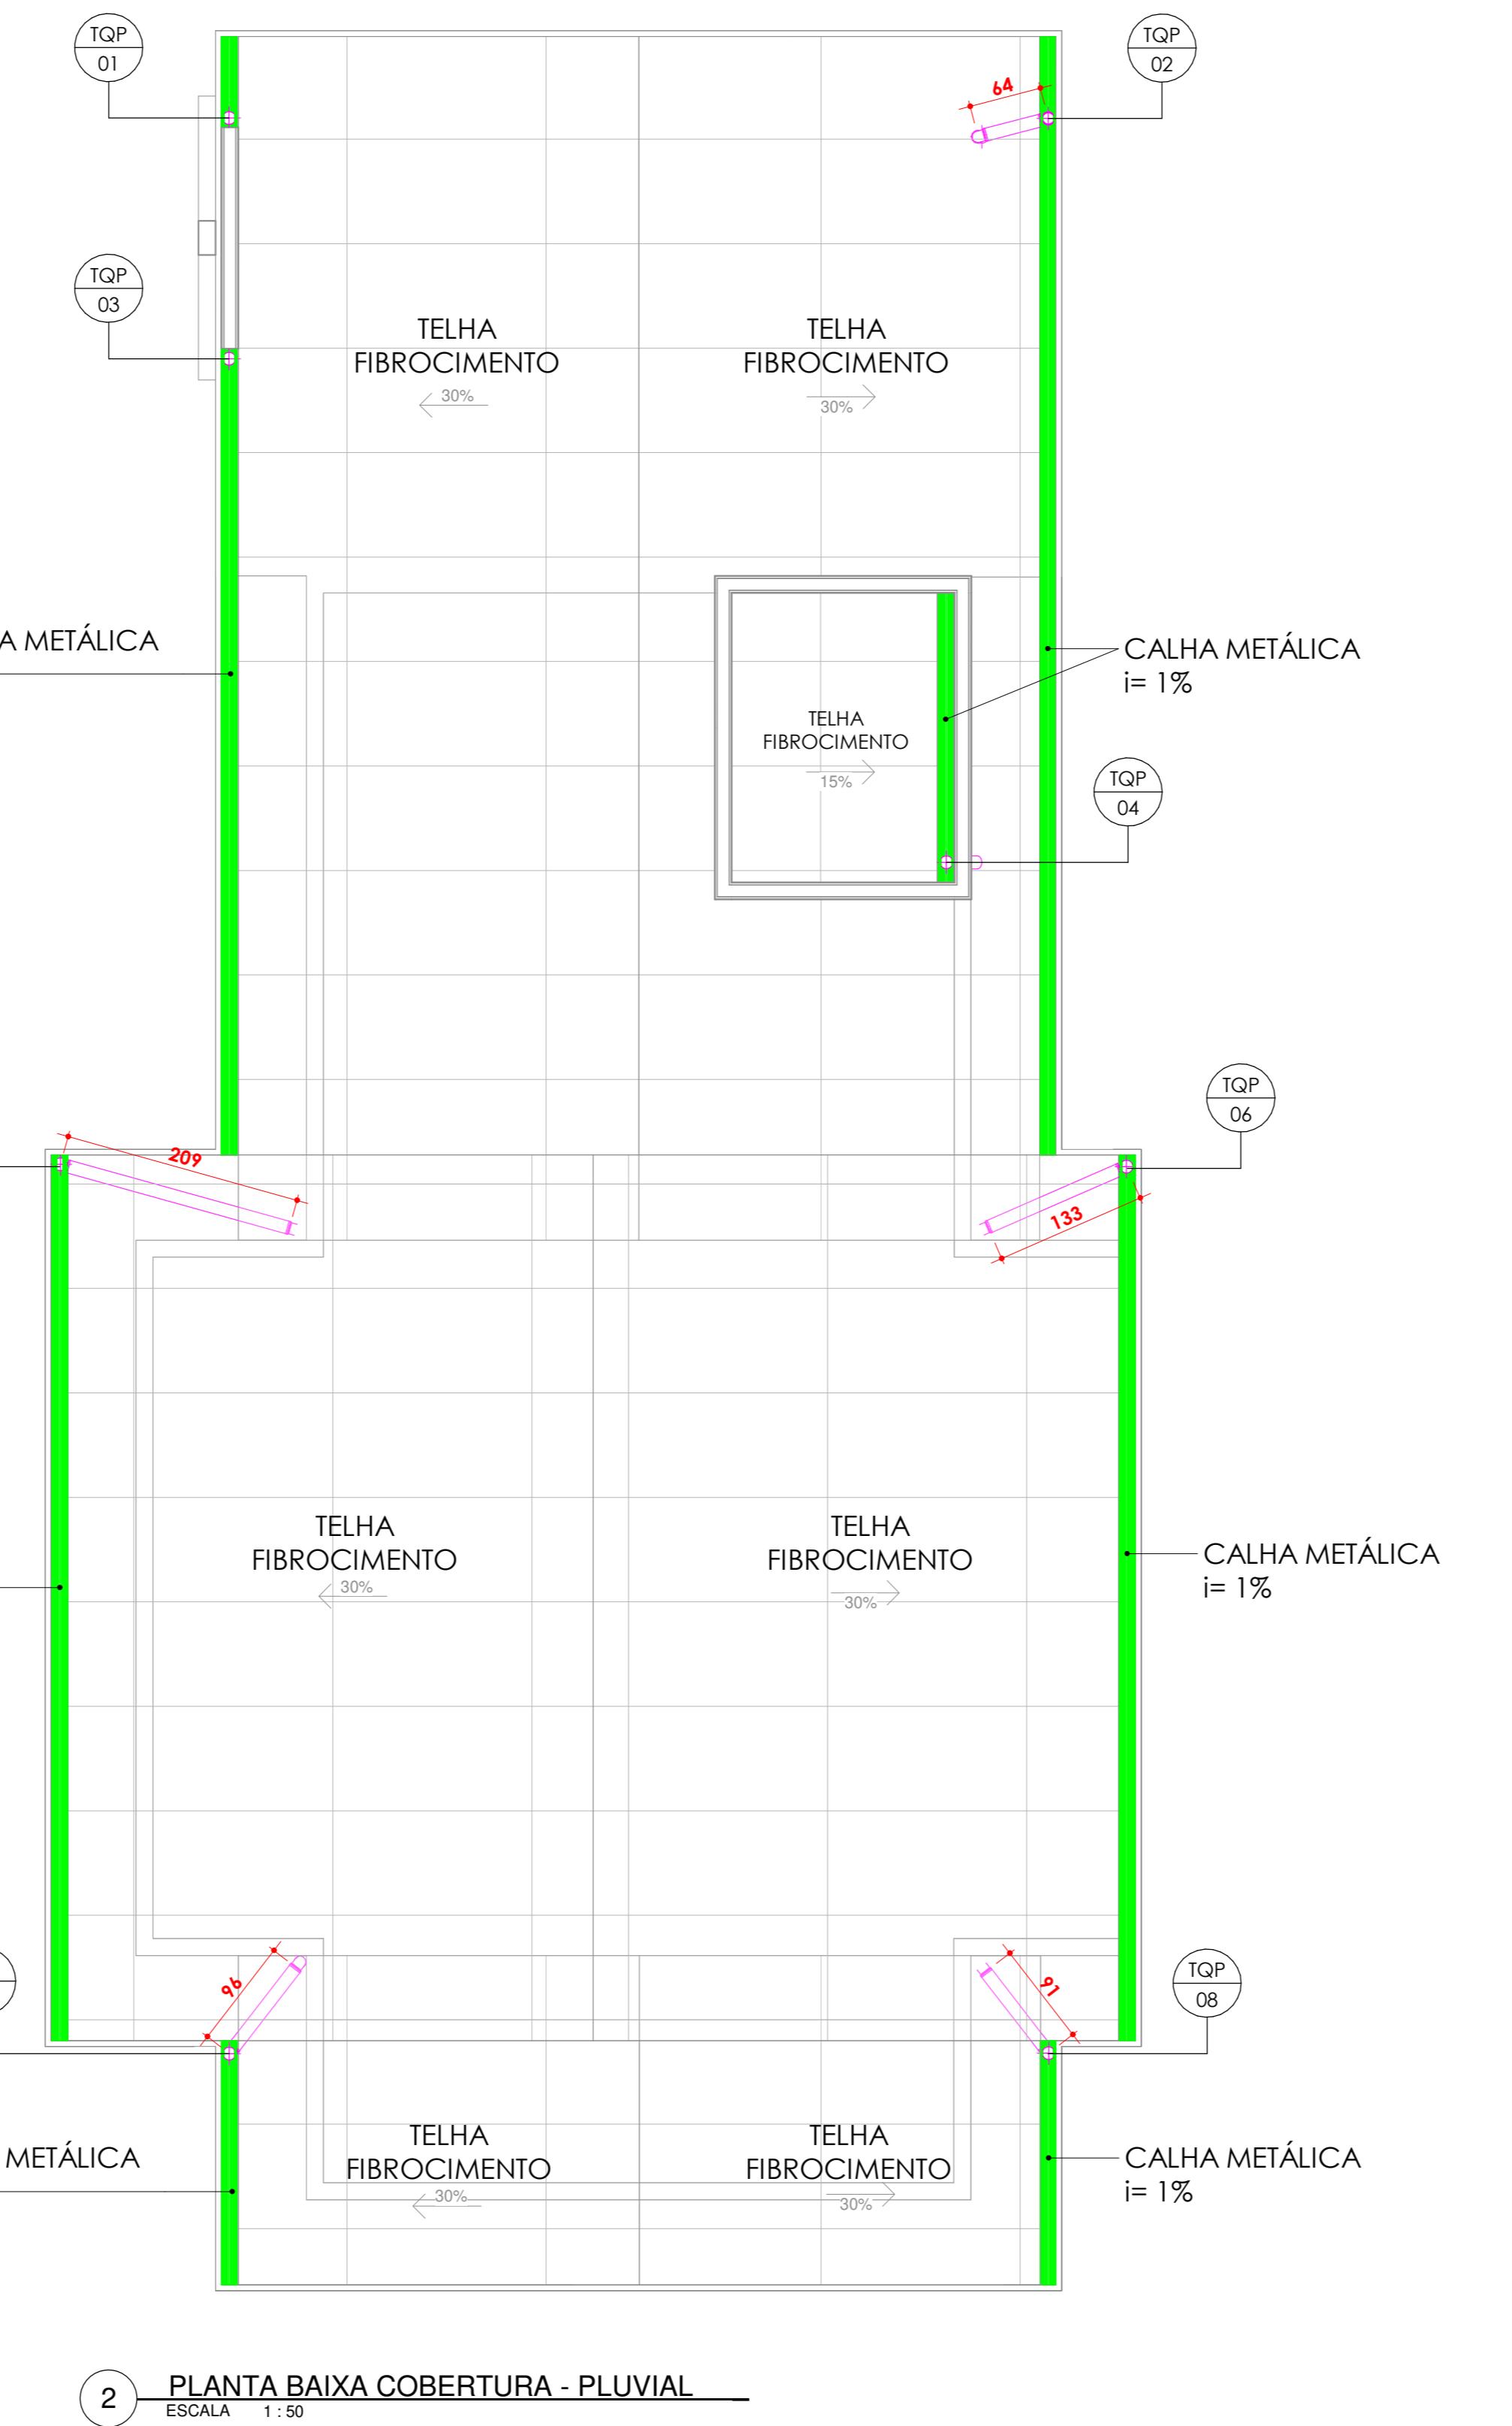


1 PLANTA BAIXA TÉRREO - PLUVIAL
ESCALA 1 : 50


QUANTITATIVO DE MATERIAIS			
Descrição	Material	Quant. (Un)	Metros
Tubo Ø100	PVC	-	90,0
Tê 90º Ø100	PVC	1	-
Joelho 90º Ø100	PVC	16	-
Joelho 45º Ø100	PVC	10	-
Junção 90º Ø100	PVC	1	-

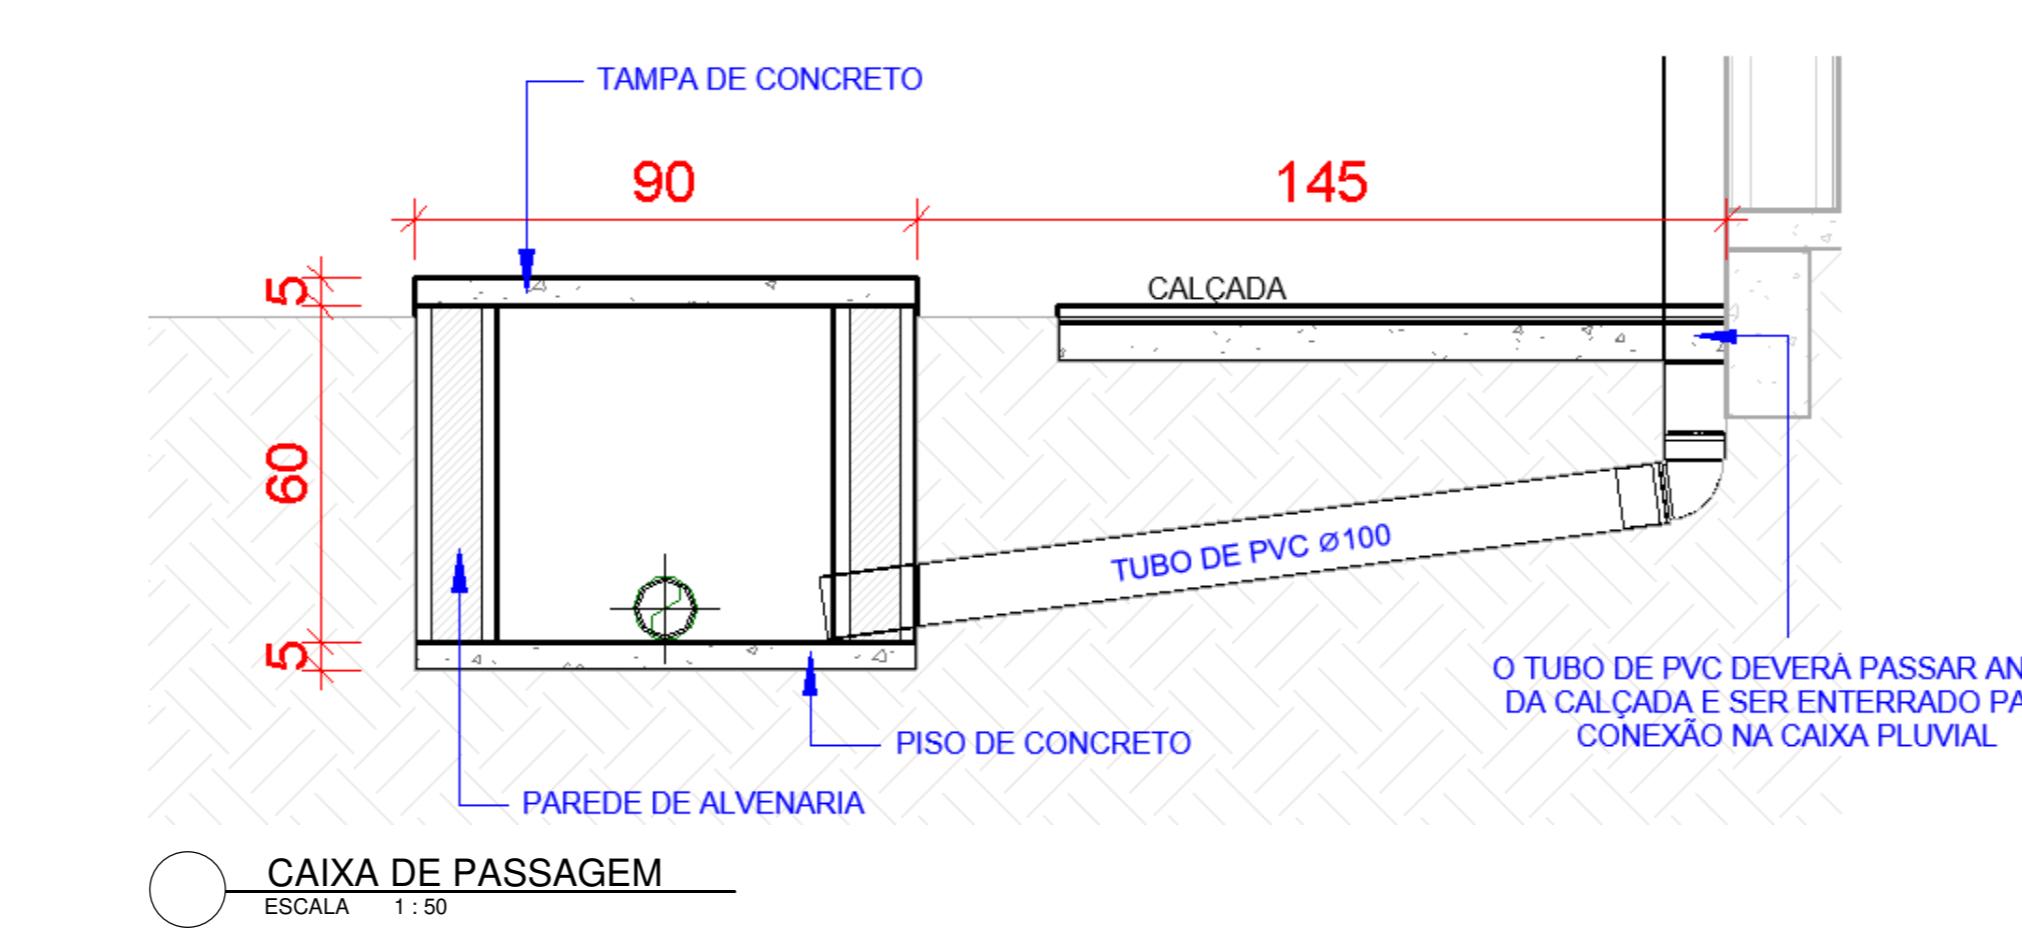


2 PLANTA BAIXA COBERTURA - PLU
ESCALA 1 : 50

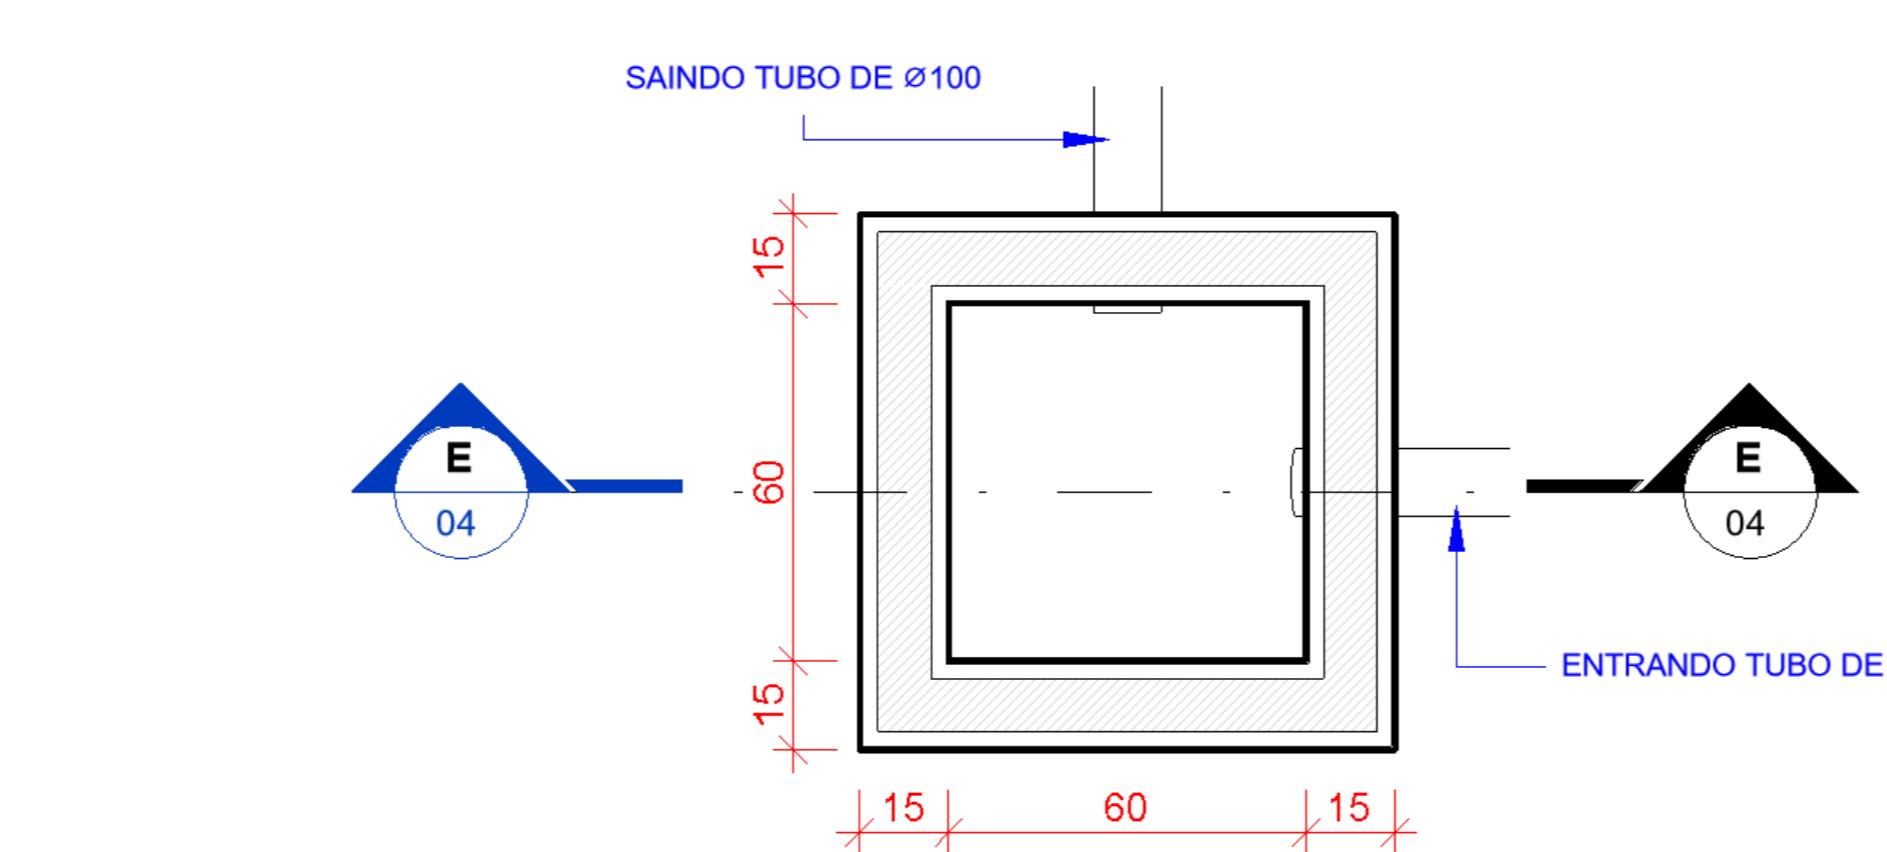


 CAIXA DE PASSAGEM
ESCALA 1 : 50

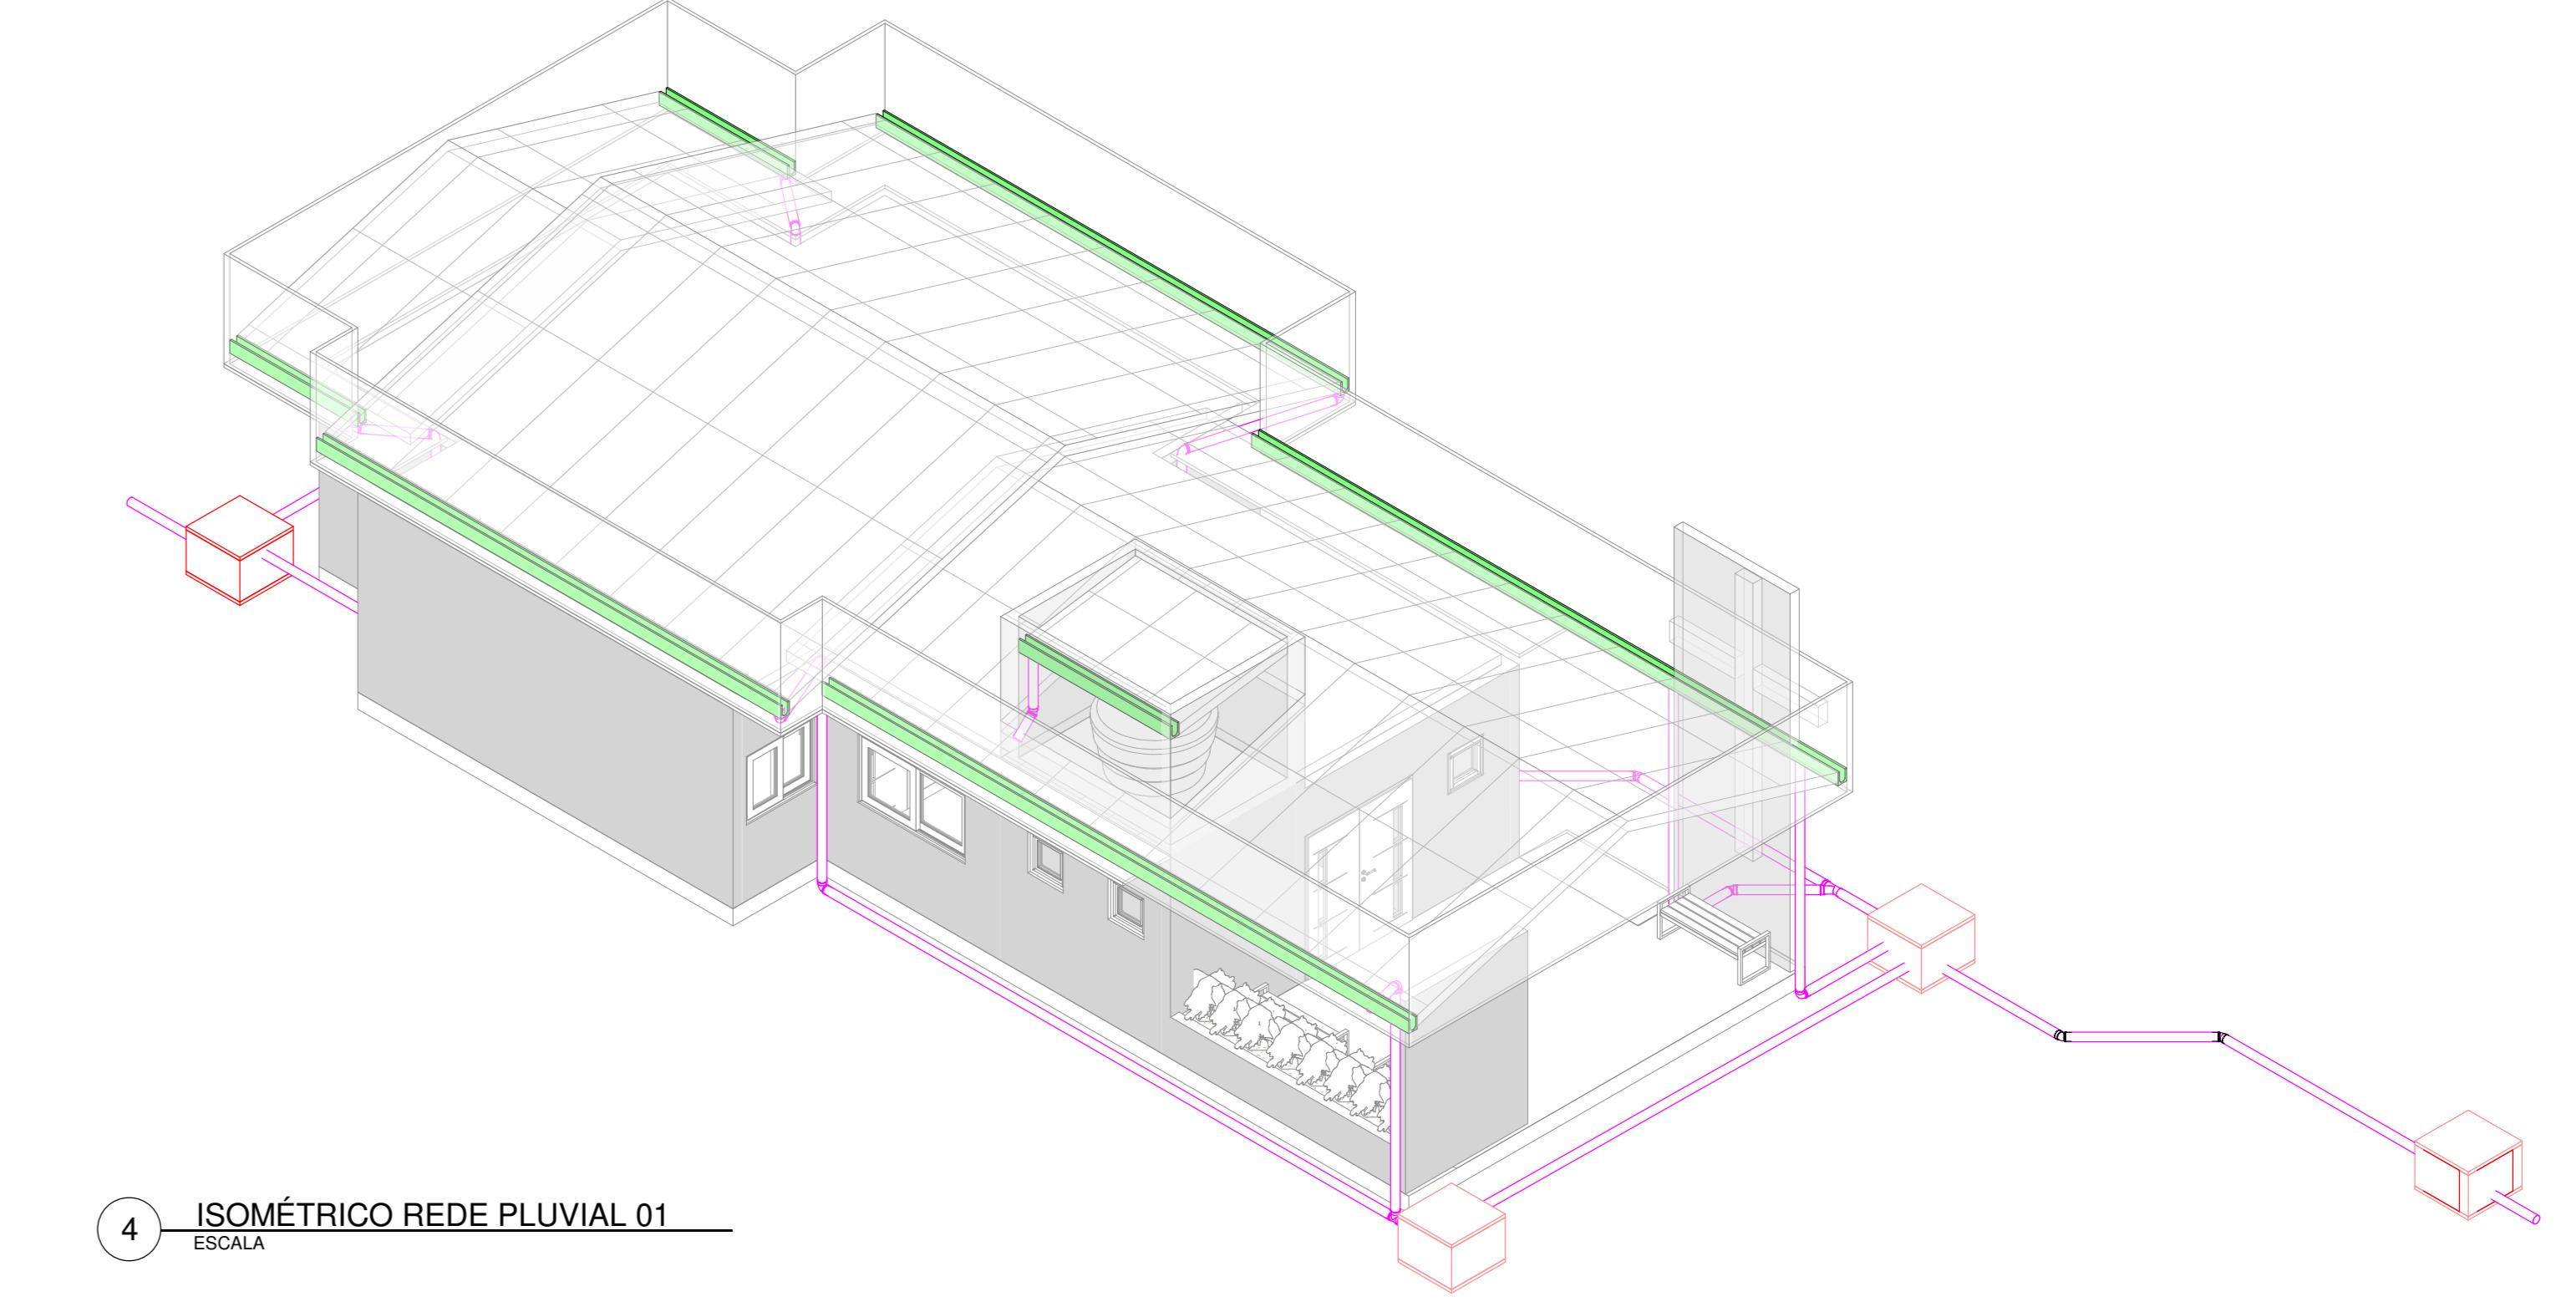

4 ISOMÉTRICO REDE PLUVIAL 01

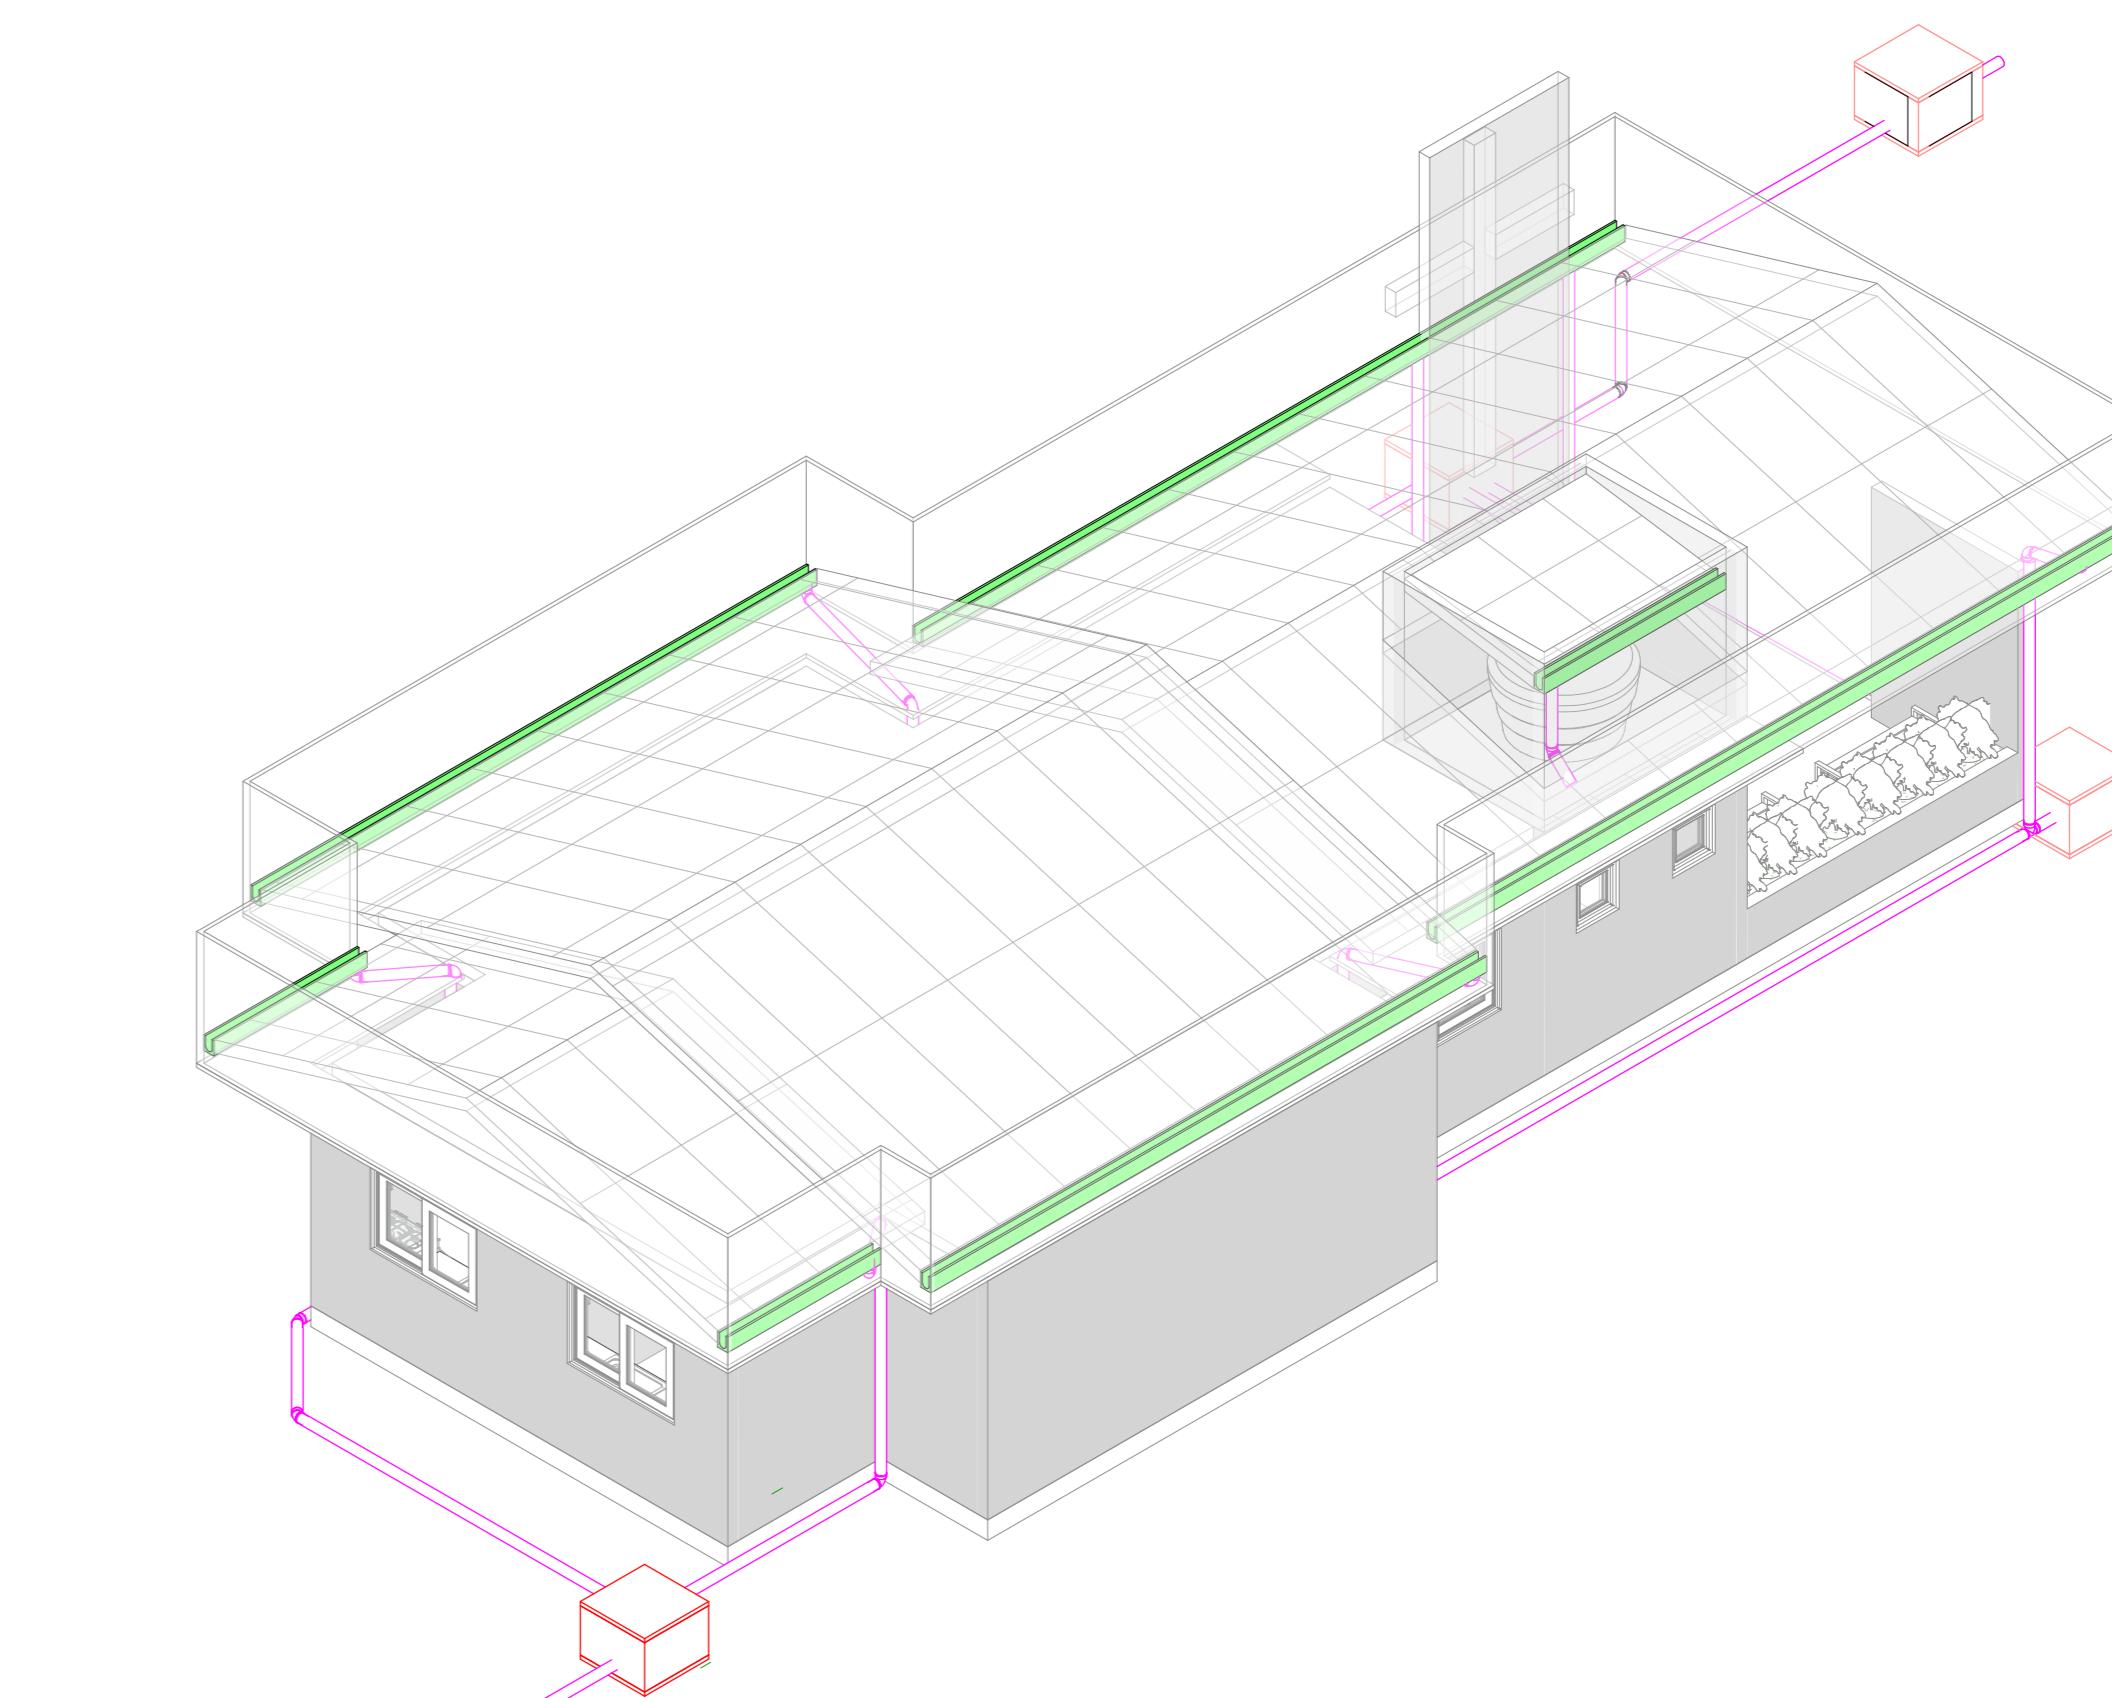

5 ISOMÉTRICO REDE PLUVIAL 02
ESCALA

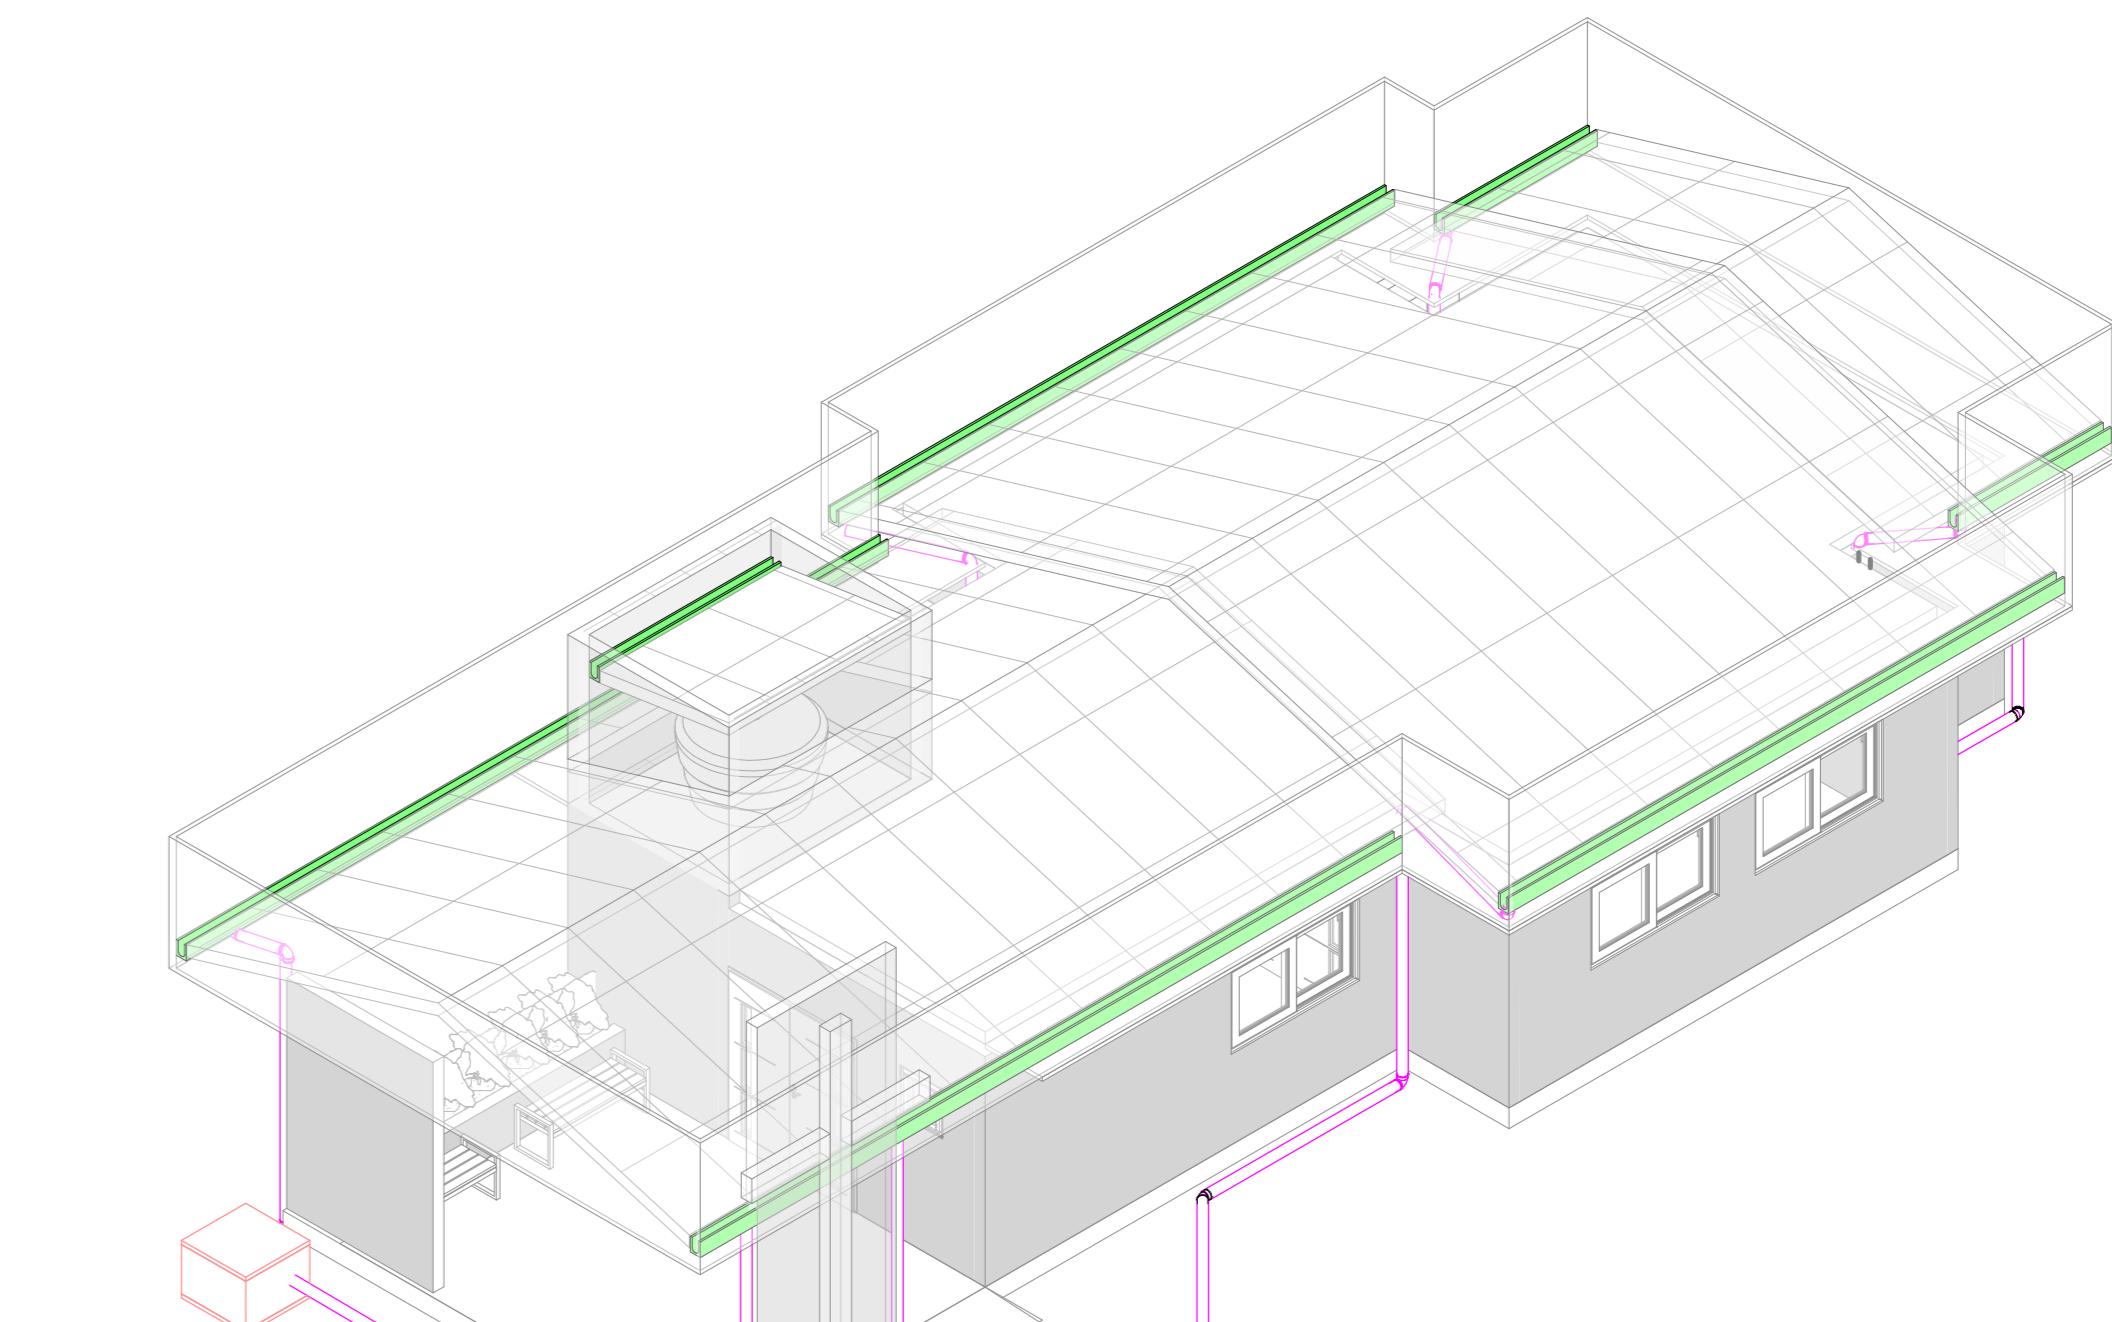

3 ISOMÉTRICO REDE PLUVIAL 03 ESCALA