



3 3D MURO  
ESCALA

1 2. PLANTA BAIXA  
ESCALA 1:75

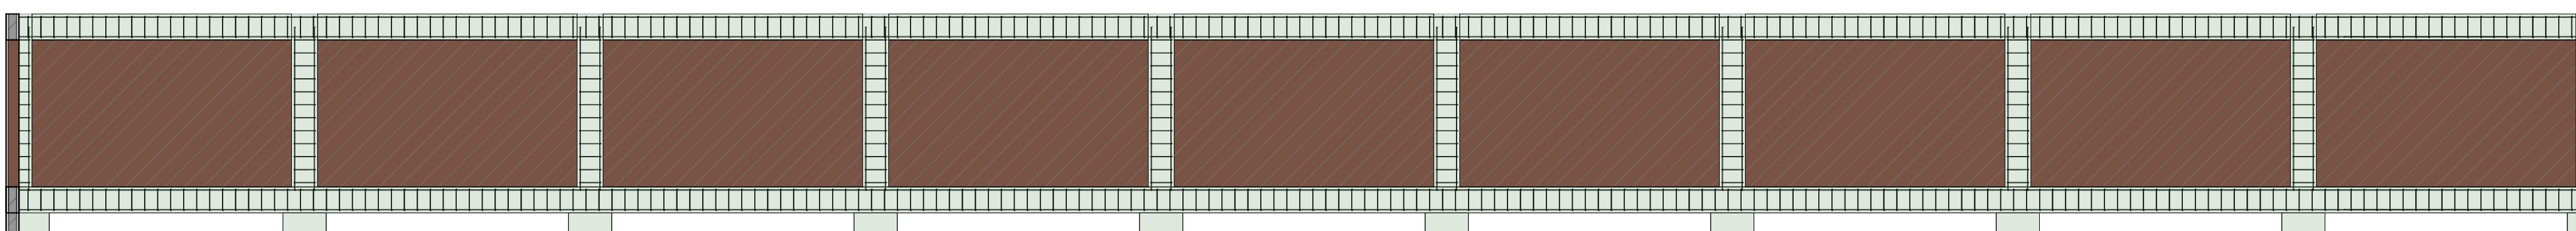

2 Corte 3  
ESCALA 1:50

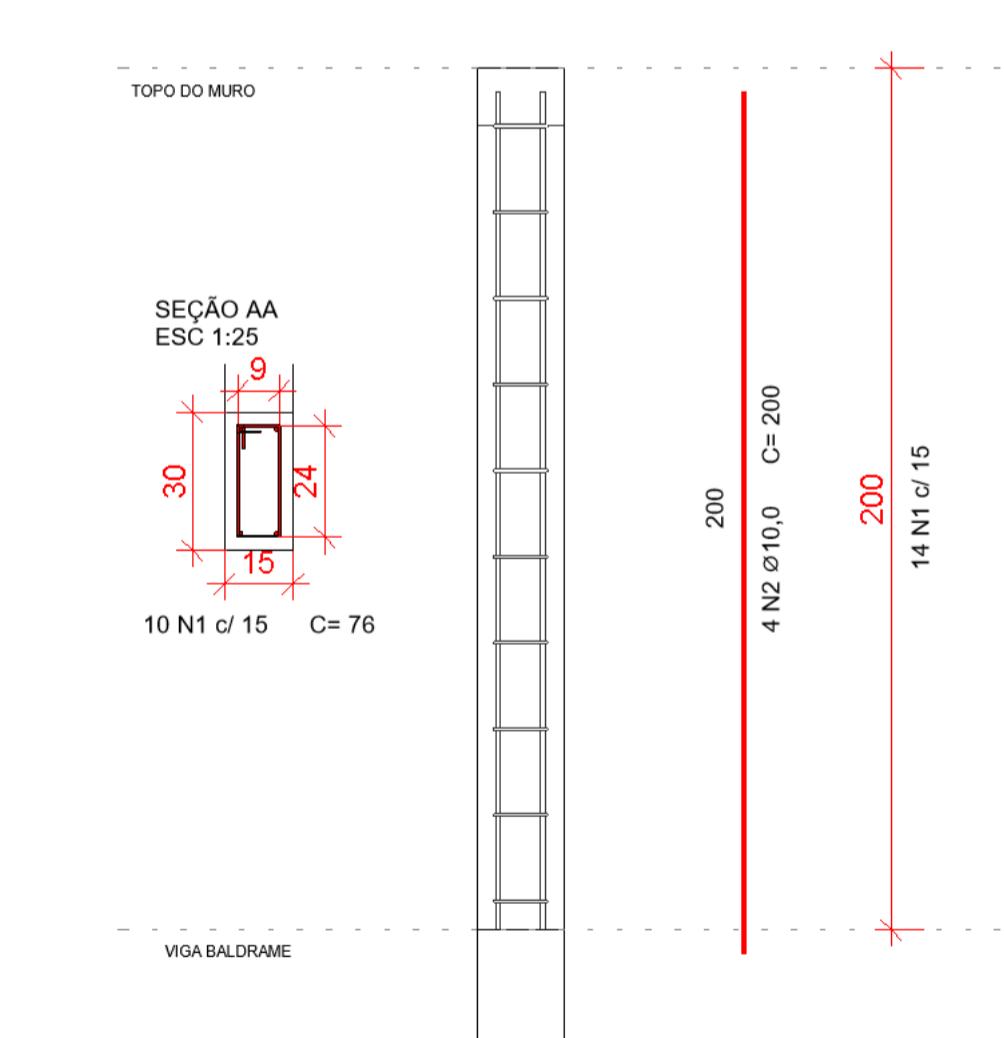

<b>AMURES</b>		<b>ASSOCIAÇÃO DOS MUNICÍPIOS DA SERRA CATARINENSE</b>
<b>PREFEITURA MUNICIPAL DE LAGES - SC</b>		<b>14</b>
<b>ASSESSORIA TÉCNICA</b>	<b>OBRA:</b>	
<b>PROJETO:</b>	Projeto Capela Mortuária do Bairro Santa Mônica	
<b>CLIENTE:</b>	Planta Baixa Cortes Imagens 3D	
	Município de Lages CNPJ: 82.777.301/0001-90	
<b>DESENHO:</b>	<b>ESCALA:</b>	<b>DATA:</b>
Fernando Duarte Borges	Como indicada	Dezembro/2025