

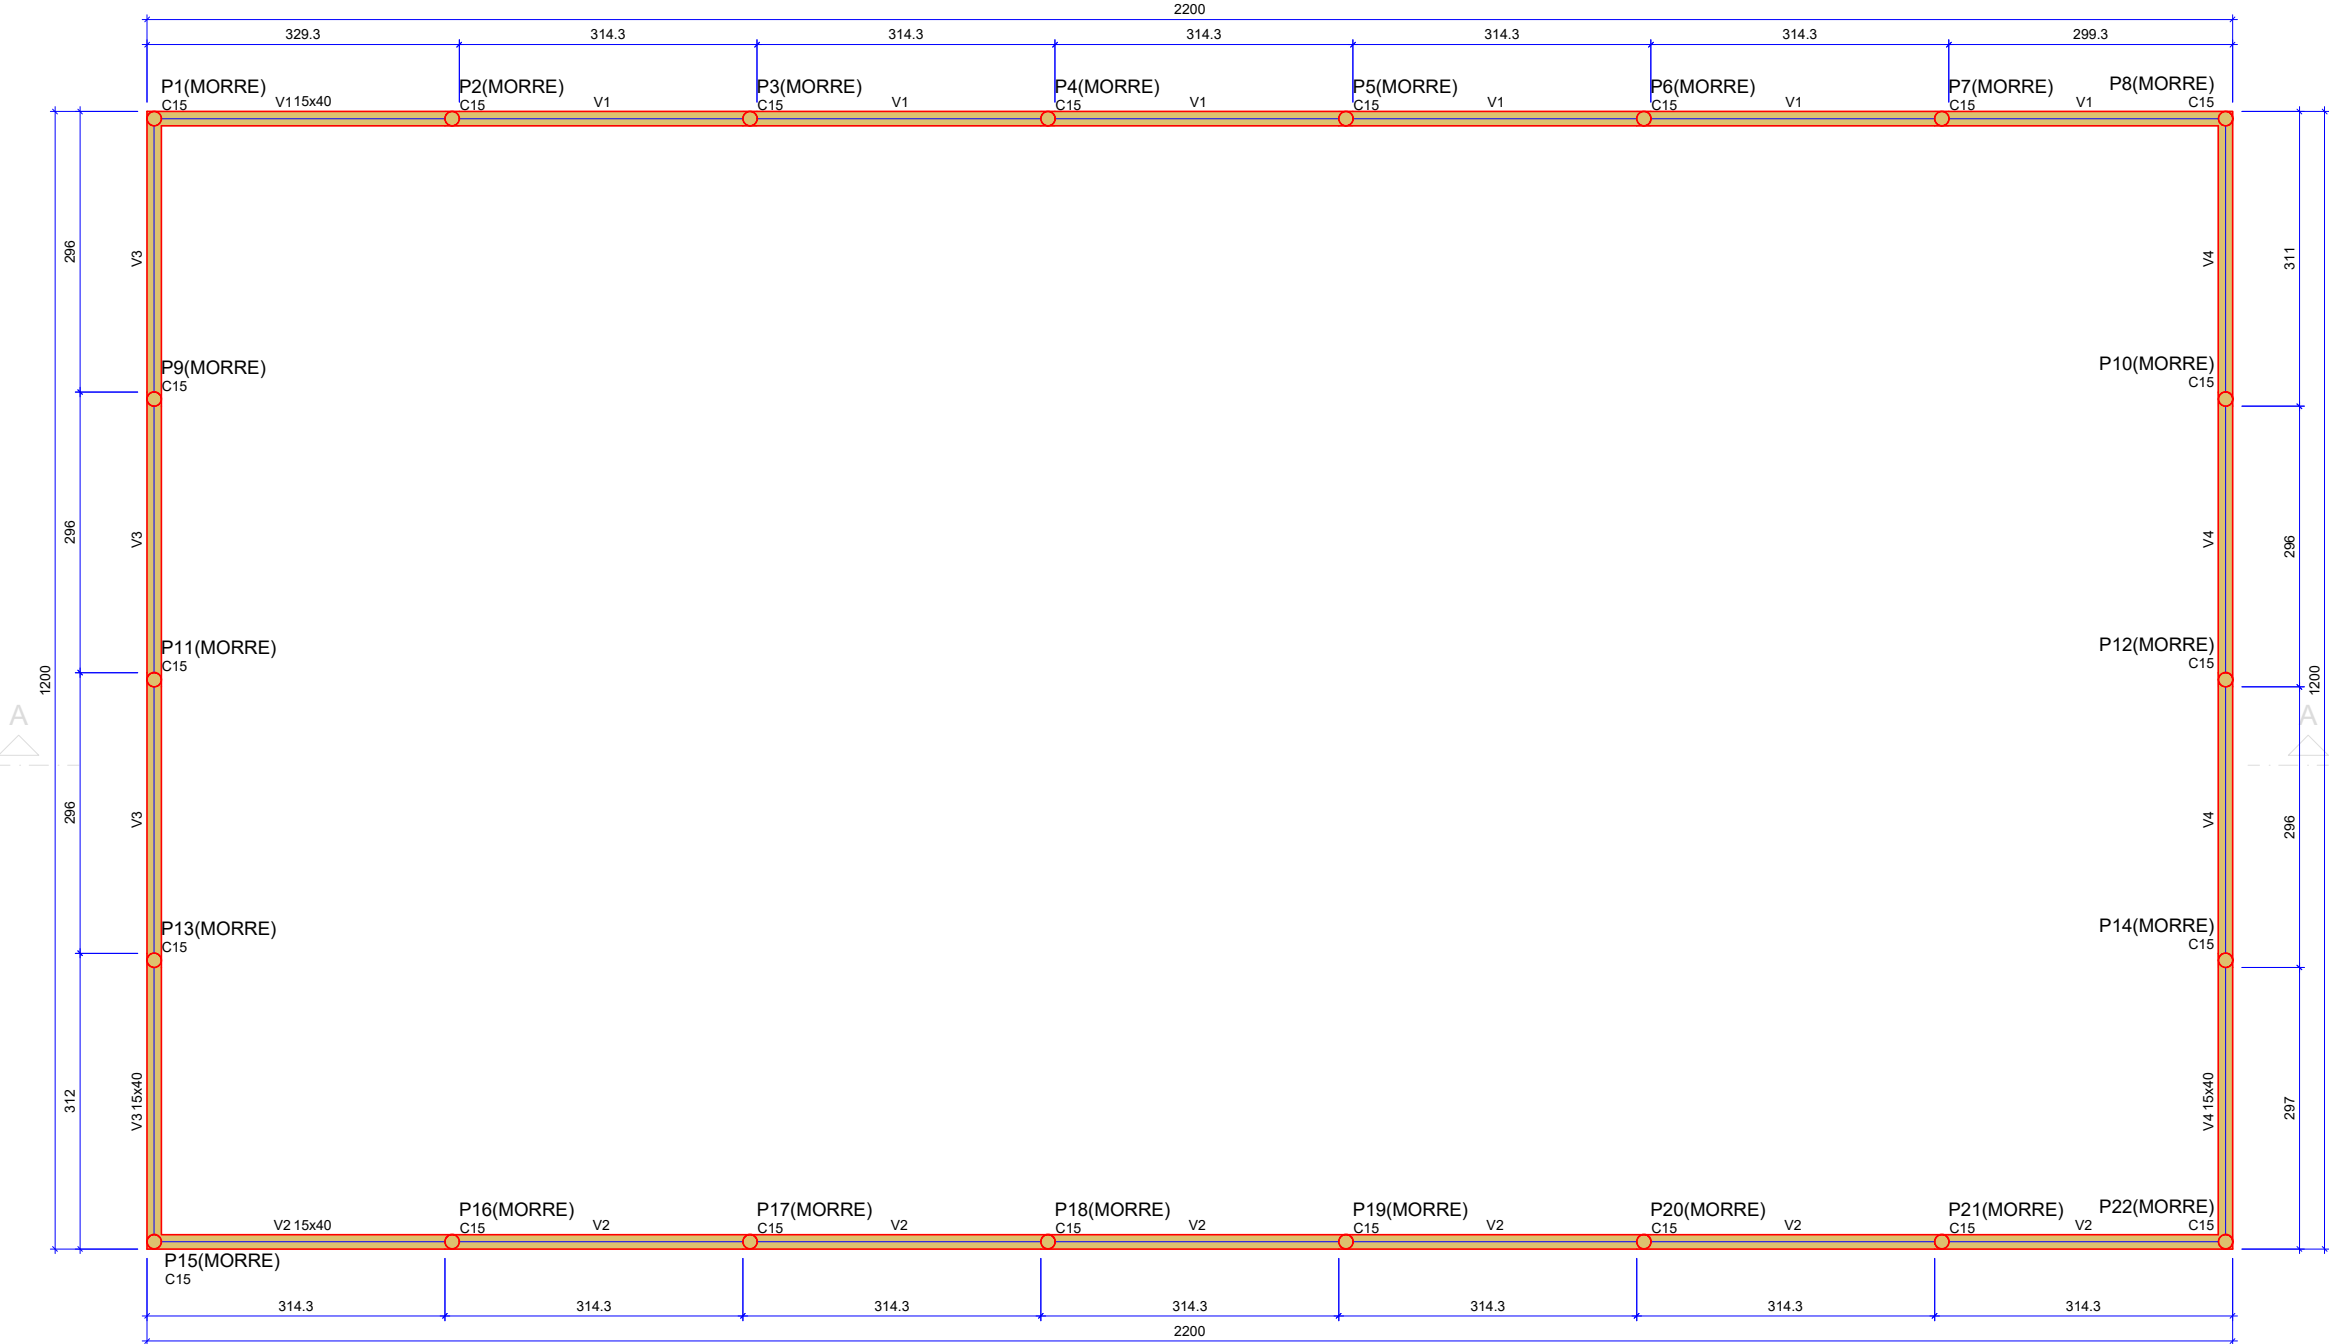


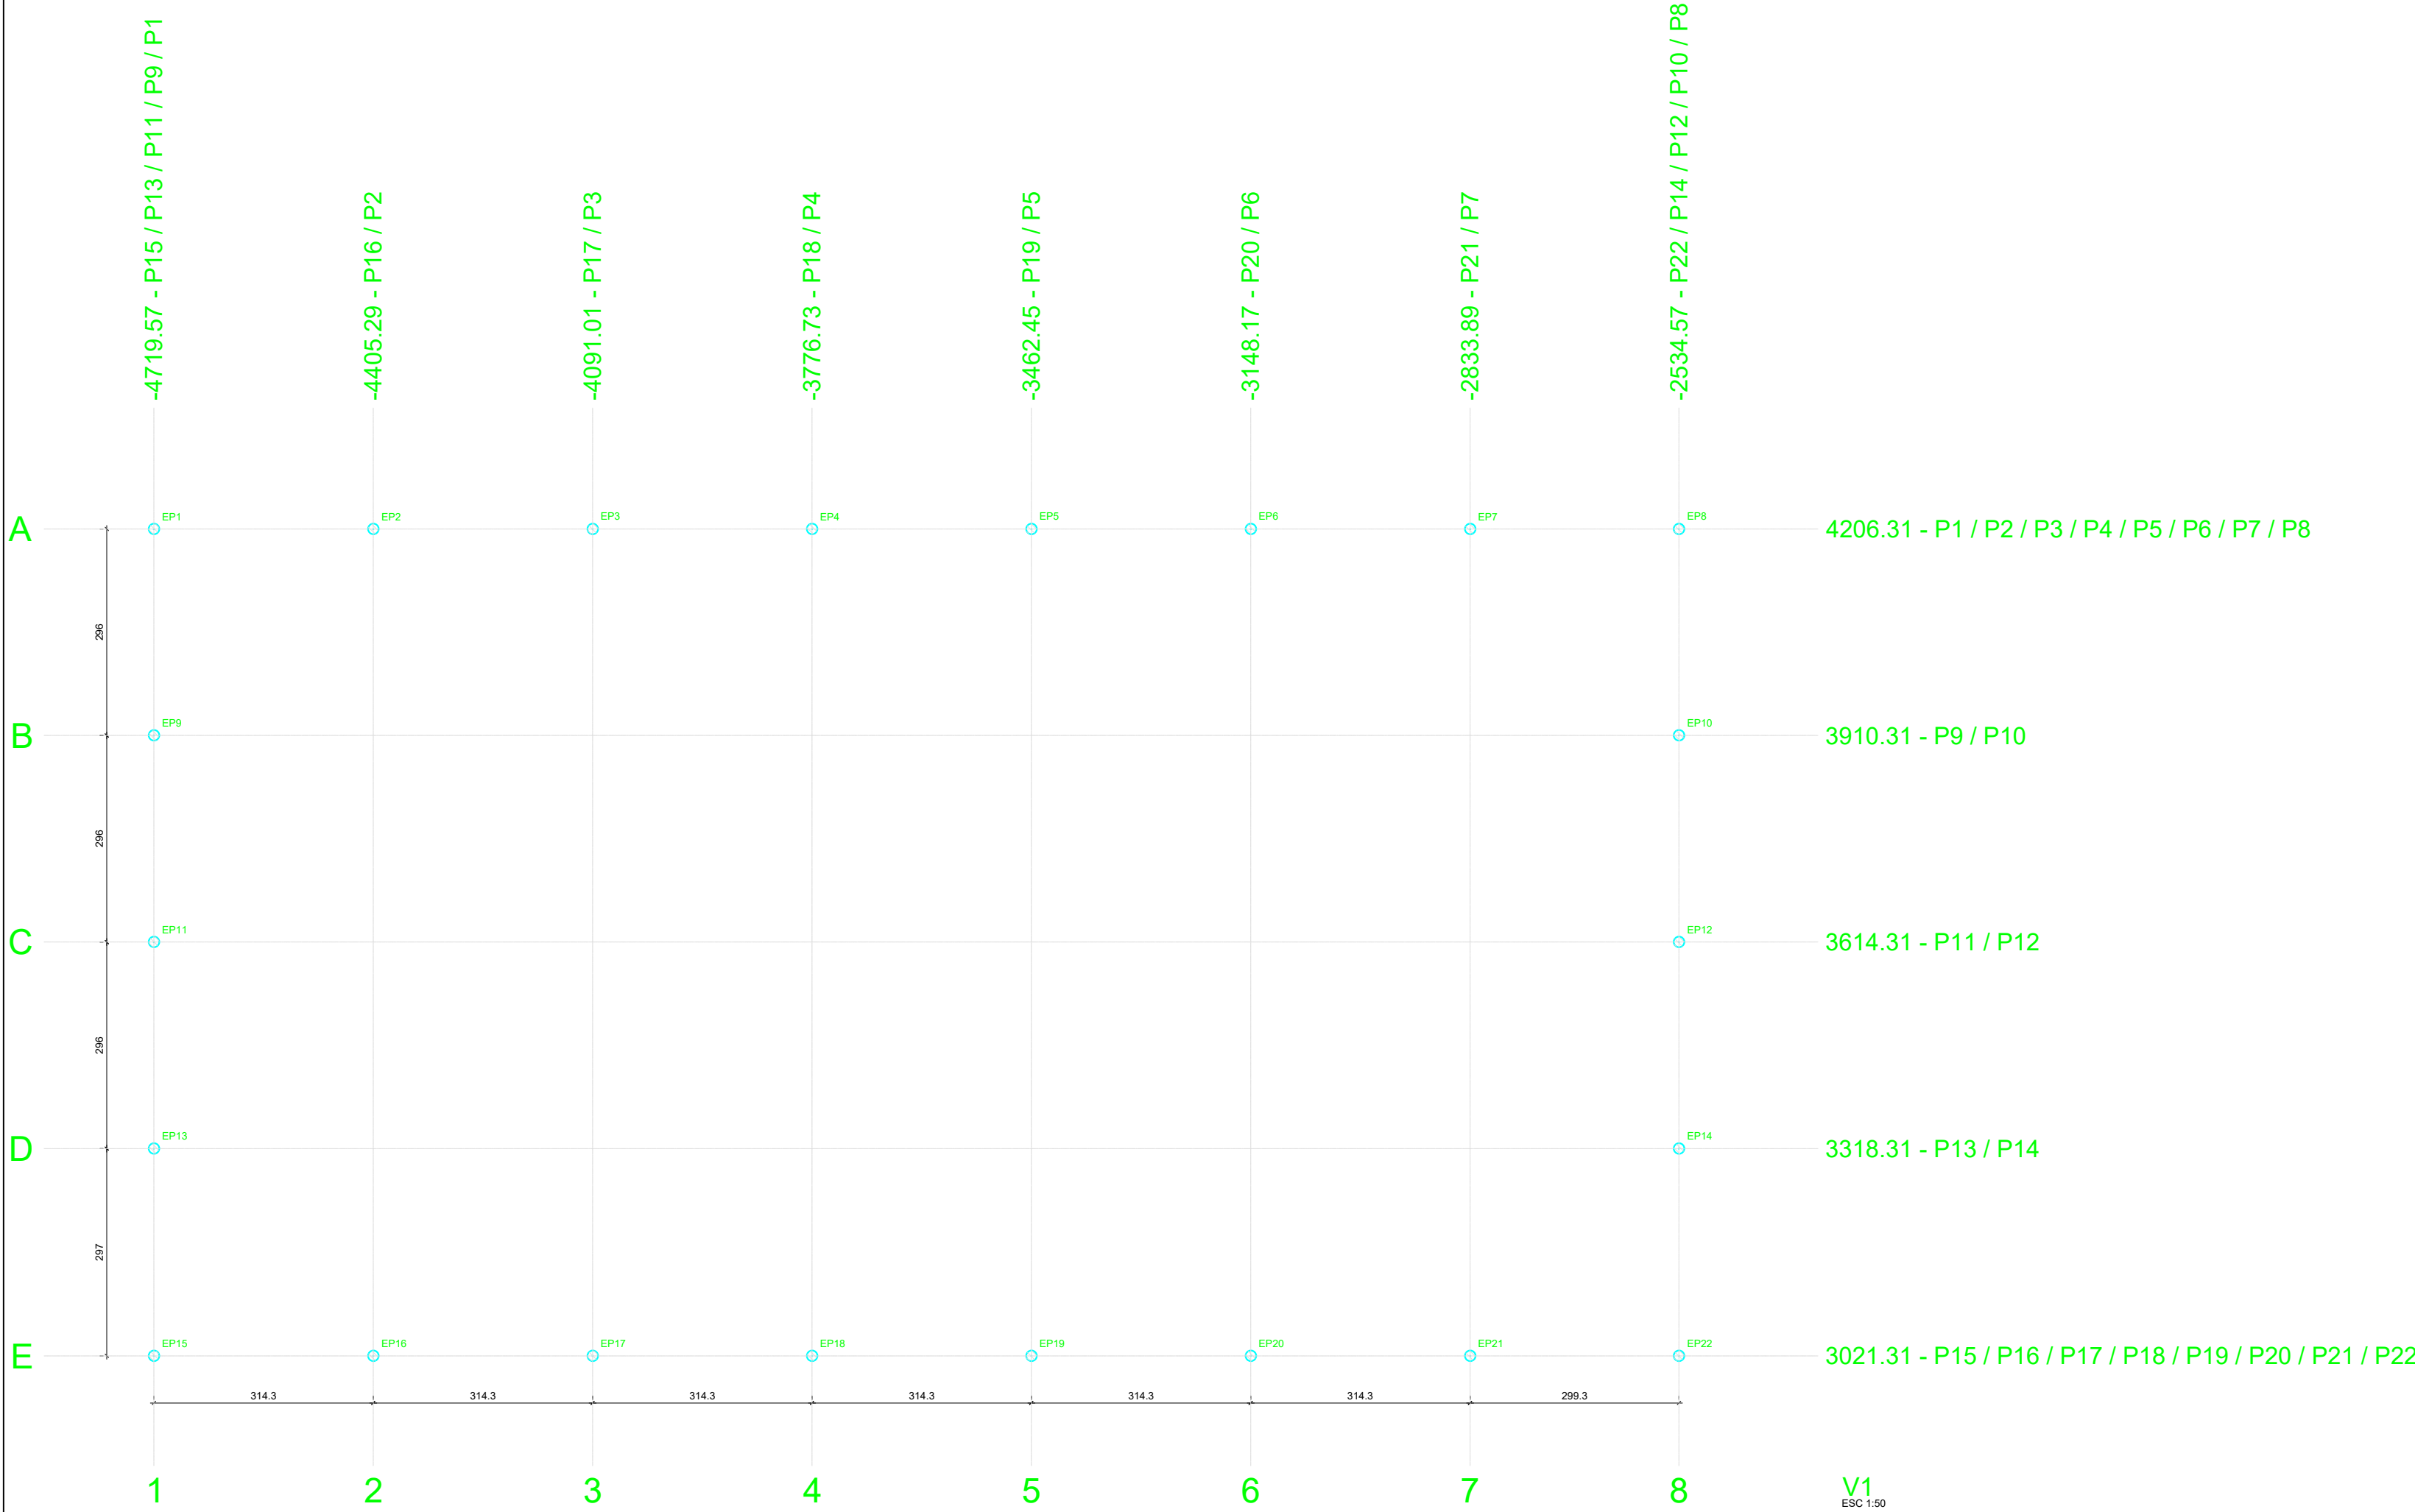

Forma do pavimento TERREO

escala 1:50

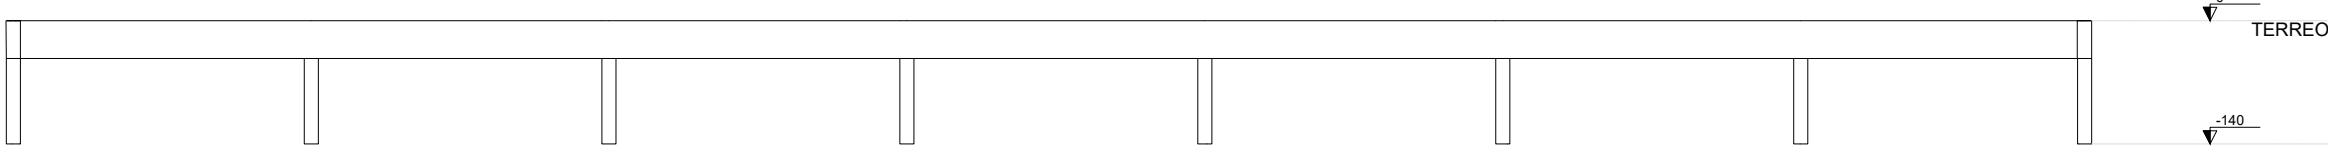

Corte A-A

escala 1:50

RELAÇÃO DO AÇO					
AÇO	N	DIAM (mm)	QUANT	C.UNIT (cm)	C.TOTAL (cm)
CA60	1	5.0	330	101	33330
	2	8.0	4	950	3800
	3	8.0	4	948	3792
	4	8.0	4	307	1228
	5	8.0	4	1198	4792
	6	8.0	4	1089	4356
	7	8.0	4	1195	4780
	8	8.0	4	1097	4388
	9	8.0	4	190	760

RESUMO DO AÇO			
AÇO	DIAM (mm)	C.TOTAL (m)	PESO + 10% (kg)
CA50	8.0	279	121.1
CA60	5.0	333.3	56.5
PESO TOTAL (kg)			
CA50	121.1		
CA60	56.5		

Volume de concreto (C-30) = 4.06 m³
Área de forma = 64.31 m²

Vigas			
Nome	Seção (cm)	Elevação (cm)	Nível (cm)
V1	15x40	0	0
V2	15x40	0	0
V3	15x40	0	0
V4	15x40	0	0

Características dos materiais		
fck (kgf/cm²)	Ecs (kgf/cm²)	Abatimento (cm)
300	322061	10.00
Dimensão máxima do agregado = 19 mm		



DESENVOLVIMENTO E GERENCIAMENTO

GABINETE DO DEPUTADO
MARCUS MACHADO



PROJETO:
PROJETO ESTRUTURAL

RESPONSÁVEL TÉCNICO:

LUÍS HENRIQUE G. BECKER
ENG. CIVIL

CREA/SC 196514-1

RESPONSÁVEL PELO RECEBIMENTO:

PREFEITURA MUNICIPAL DE LAGES - SC

ENDEREÇO: AVENIDA BELIZÁRIO RAMOS, 88509-101

(ASS. RESPONSÁVEL)
82.777.301/0001-90
(CNPJ)

CONTEÚDO:
PLANTA BAIXA, DETALHES E LISTA DE MATERIAIS.
FOLHA TAMANHO - A1

OBS.:
ÁREA DA QUADRA: 254,00m²

DESENVOLVIMENTO:
INDIANARA DE SOUZA WANDRESEM

DATA:
FEVEREIRO
2025

Nº DO DESENHO:
01/01