

CROQUI DE REFERÊNCIA

LEGENDA:

	INDICAÇÃO NÍVEIS PLANTA E CORTE		INDICAÇÃO DE VISTAS
	INDICAÇÃO DE CORTES		ESPECIFICAÇÃO DE MATERIAIS
	INDICAÇÃO DE FACHADAS		INDICAÇÃO DE EIXOS
	INDICAÇÃO DE PORTAS E JANELAS		INDICAÇÃO DE ELEMENTOS (BANCADA, PRATELEIRAS E ETC.)

NOTAS

- MEDIDAS E NÍVEIS EM METROS
- VERIFICAR POSIÇÃO EXATA DOS PILARES NO PROJETO ESTRUTURAL
- VERIFICAR DETALHES CONSTRUTIVOS PERTINENTES NO PROJETO DE DETALHAMENTO
- SEGUIR ORIENTAÇÃO DO PROJETO QUANTO A UTILIZAÇÃO DAS CORES: CASO SEJA NECESSÁRIA ALTERAÇÃO, CONSULTAR O CADERNO DE ESTUDO DE CORES
- EM CASO DE CONFLITO DE INFORMAÇÕES ENTRE O PROJETO GRÁFICO E O MEMORIAL DESCRITIVO E ESPECIFICAÇÕES TÉCNICAS, PREVALECE A INFORMAÇÃO CONTIDA NO DESENHO
- ALTERAÇÕES NESTE PROJETO SOMENTE COM AUTORIZAÇÃO EXPRESSA DO FNDE

REFERÊNCIA:

- PLANILHA DE QUANTITATIVOS
- MEMORIAL DESCRITIVO E ESPECIFICAÇÕES TÉCNICAS



PROJETO PADRÃO - FNDE

MUNICÍPIO - UF: _____
 PROPRIETÁRIO: _____
 ENDEREÇO: _____

PROPRIETÁRIO: _____
 RESP. TÉCNICO: _____ CAU/CREA: _____

DLFO: _____ CAU/CREA: _____
 RA: _____

OBSERVAÇÕES: _____

ESCOLA 12 SALAS DE AULA		
PROJETO DE ARQUITETURA		
COORDENAÇÃO CGEST - Coordenação Geral de Infraestrutura Educativa	BLOCO B - PEDAGÓGICO PLANTA BAIXA	ARQ
REVISÃO R.03	ESCALA 1/50 DATA EMISSÃO MAIO/2014	PRANCHA 12/42
FORMATO (841x594)		

1 PLANTA BAIXA
ESCALA 1/50

ESPECIFICAÇÕES

PISO
1 - CIMENTADO DESEMPENADO
2 - CERÂMICA 40 x 40 cm COR BRANCO ANTIDERRAPANTE
3 - CERÂMICA 40 x 40 cm COR CINZA ANTIDERRAPANTE
4 - GRAMADO
5 - BRITA
6 - PISO INDUSTRIAL POLIDO EM CONCRETO ARMADO
PAREDE
1 - CERÂMICA 30 x 40 cm COR BRANCO ATÉ 90 cm + FAIXA DE MADEIRA COM VERNIZ FOSCO E PINTURA ACRÍLICA
2 - CERÂMICA 30 x 40 cm COR BRANCO ATÉ 180 cm + FAIXA CERÂMICA 10 x 10 cm AZUL E PINTURA ACRÍLICA
3 - CERÂMICA 30 x 40 cm COR BRANCO ATÉ 180 cm + FAIXA CERÂMICA 10 x 10 cm VERMELHA E PINTURA ACRÍLICA
4 - CERÂMICA 30 x 40 cm COR BRANCO ATÉ O TETO
5 - PINTURA ACRÍLICA AGUINADA COR CINZA
TETO
1 - LAJE PINTURA PVA LÁTEX BRANCO NEVE SOBRE MASSA CORRIDA PVA
2 - ESTRUTURA APARENTE

LEGENDA



BANCADAS - B*	PRATELEIRAS - PT*
(B1) GRANITO CINZA ANDORINHA - esp. 2 cm - 0,6 x 2,80/ H = 0,9 m - Triagem/ Lavagem	(PT1) GRANITO CINZA ANDORINHA - esp. 2 cm - 0,4 x 7,20 (x4) - Despensa
(B2) GRANITO CINZA ANDORINHA - esp. 2 cm - 0,6 x 4,03/ H = 0,9 m - Preparo sucos e verduras	(PT2) GRANITO CINZA ANDORINHA - esp. 2 cm - 0,4 x 1,67 (x4) - Cozinha
(B3) GRANITO CINZA ANDORINHA - esp. 2 cm - 0,6 x 5,13/ H = 0,9 m - Preparo guarnições e carnes	(PT3) GRANITO CINZA ANDORINHA - esp. 2 cm - 0,4 x 2,50 (x4) - DML
(B4) GRANITO CINZA ANDORINHA - esp. 2 cm - 0,6 x 3,64/ H = 0,9 m - Lavagem louças	DIVISÓRIAS - DV*
(B5) GRANITO CINZA ANDORINHA - esp. 2 cm - 0,3 x 3,24/ H = 0,92 m - Área de preparo e lavagem	(DV1) GRANITO CINZA ANDORINHA - esp. 2 cm - H = 1,80 m - Sanit. masc. e fem.
(B6) GRANITO CINZA ANDORINHA - esp. 2 cm - 0,5 x 2,65/ H = 0,90 m (x4) - Sanitários fem. e mas.	BANCOS - BA*
(B7) GRANITO CINZA ANDORINHA - esp. 2 cm - 0,5 x 1,70/ H = 0,90 m (x2) - Vestiários fem. e mas.	(BA1) BANCO DE GRANITO CINZA ANDORINHA - 0,4 x 2,05/ H = 0,45m (x2) - Vest. fem. e mas.
(B8) GRANITO CINZA ANDORINHA - esp. 2 cm - 0,6 x 5,30/ H = 0,75 m - Biblioteca	(BA2) ASSENTO EM CONCRETO PRÉ MOLDADO - 0,4x 3,20 (x2) - Bloco A
(B9) GRANITO CINZA ANDORINHA - esp. 2 cm - 0,6 x 7,20/ H = 0,75 m - Biblioteca	(BA3) ASSENTO EM CONCRETO PRÉ MOLDADO - 0,4 x 3,45 (x8) - Bloco D
(B10) GRANITO CINZA ANDORINHA - esp. 2 cm - 0,6 x 5,30/ H = 0,75 m - Biblioteca	(BA4) ASSENTO EM CONCRETO PRÉ MOLDADO - 0,4 x 6,80 (x10) - Blocos E1, E2 e F
(B11) GRANITO CINZA ANDORINHA - esp. 2 cm - 0,6 x 7,05/ H = 0,75 m - Informática	(BA5) ASSENTO EM "L" EM CONCRETO PRÉ MOLDADO - 0,4 x 3,00 (x10) - Pátio aberto
(B12) GRANITO CINZA ANDORINHA - esp. 2 cm - 0,6 x 7,35/ H = 0,75 m - Informática	(BA6) DETALHE PILAR EM CONCRETO PRÉ MOLDADO - 0,4 x 0,4 (x6) - Circulações e passarelas
(B13) GRANITO CINZA ANDORINHA - esp. 2 cm - 0,6 x 5,35/ H = 0,75 m - Informática	COBOGO EM CONCRETO
(B14) GRANITO CINZA ANDORINHA - esp. 2 cm - 0,6 x 4,00/ H = 0,75 m - Informática	(CB) COBOGO EM CONCRETO (40 x 40) Dim. linear: 8,40 m/ H = 1,80 m - Pátio de serviço
(B15) GRANITO CINZA ANDORINHA - esp. 2 cm - 0,6 x 6,00/ H = 0,90 m - Laboratório	(CD) COBOGO EM CONCRETO (40 x 40) Dim. linear: 2,00 m/ H = 1,20 m (x5) - Bloco A e D-empena
(B16) GRANITO CINZA ANDORINHA - esp. 2 cm - 1,2 x 4,80/ H = 0,90 m - Laboratório	
(B17) GRANITO CINZA ANDORINHA - esp. 2 cm - 0,6 x 7,75/ H = 0,90 m - Laboratório	
(B18) GRANITO CINZA ANDORINHA - esp. 2 cm - 0,9 x 4,00/ H = 0,90 m - Laboratório	

QUADRO DE ÁREAS

Item	Ambiente	Área (m²)	Perímetro
1	AUDITÓRIO	83,58 m²	40,60 m
2	BIBLIOTECA	67,71 m²	33,07 m
3	CIRCULAÇÃO (ABERTA)	62,11 m²	52,23 m

ÁREA TOTAL SEM PAREDES = 151,29 m²
 ÁREA TOTAL COM PAREDES = 162,30 m²

*VER AMPLIAÇÕES E DETALHES ESPECÍFICOS

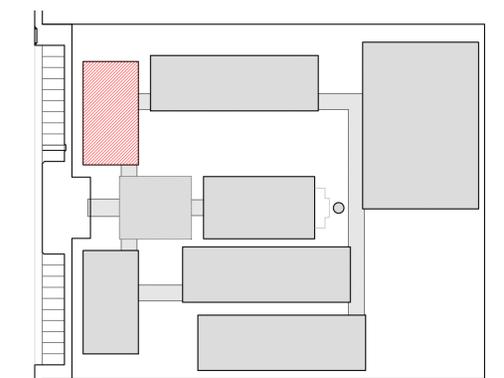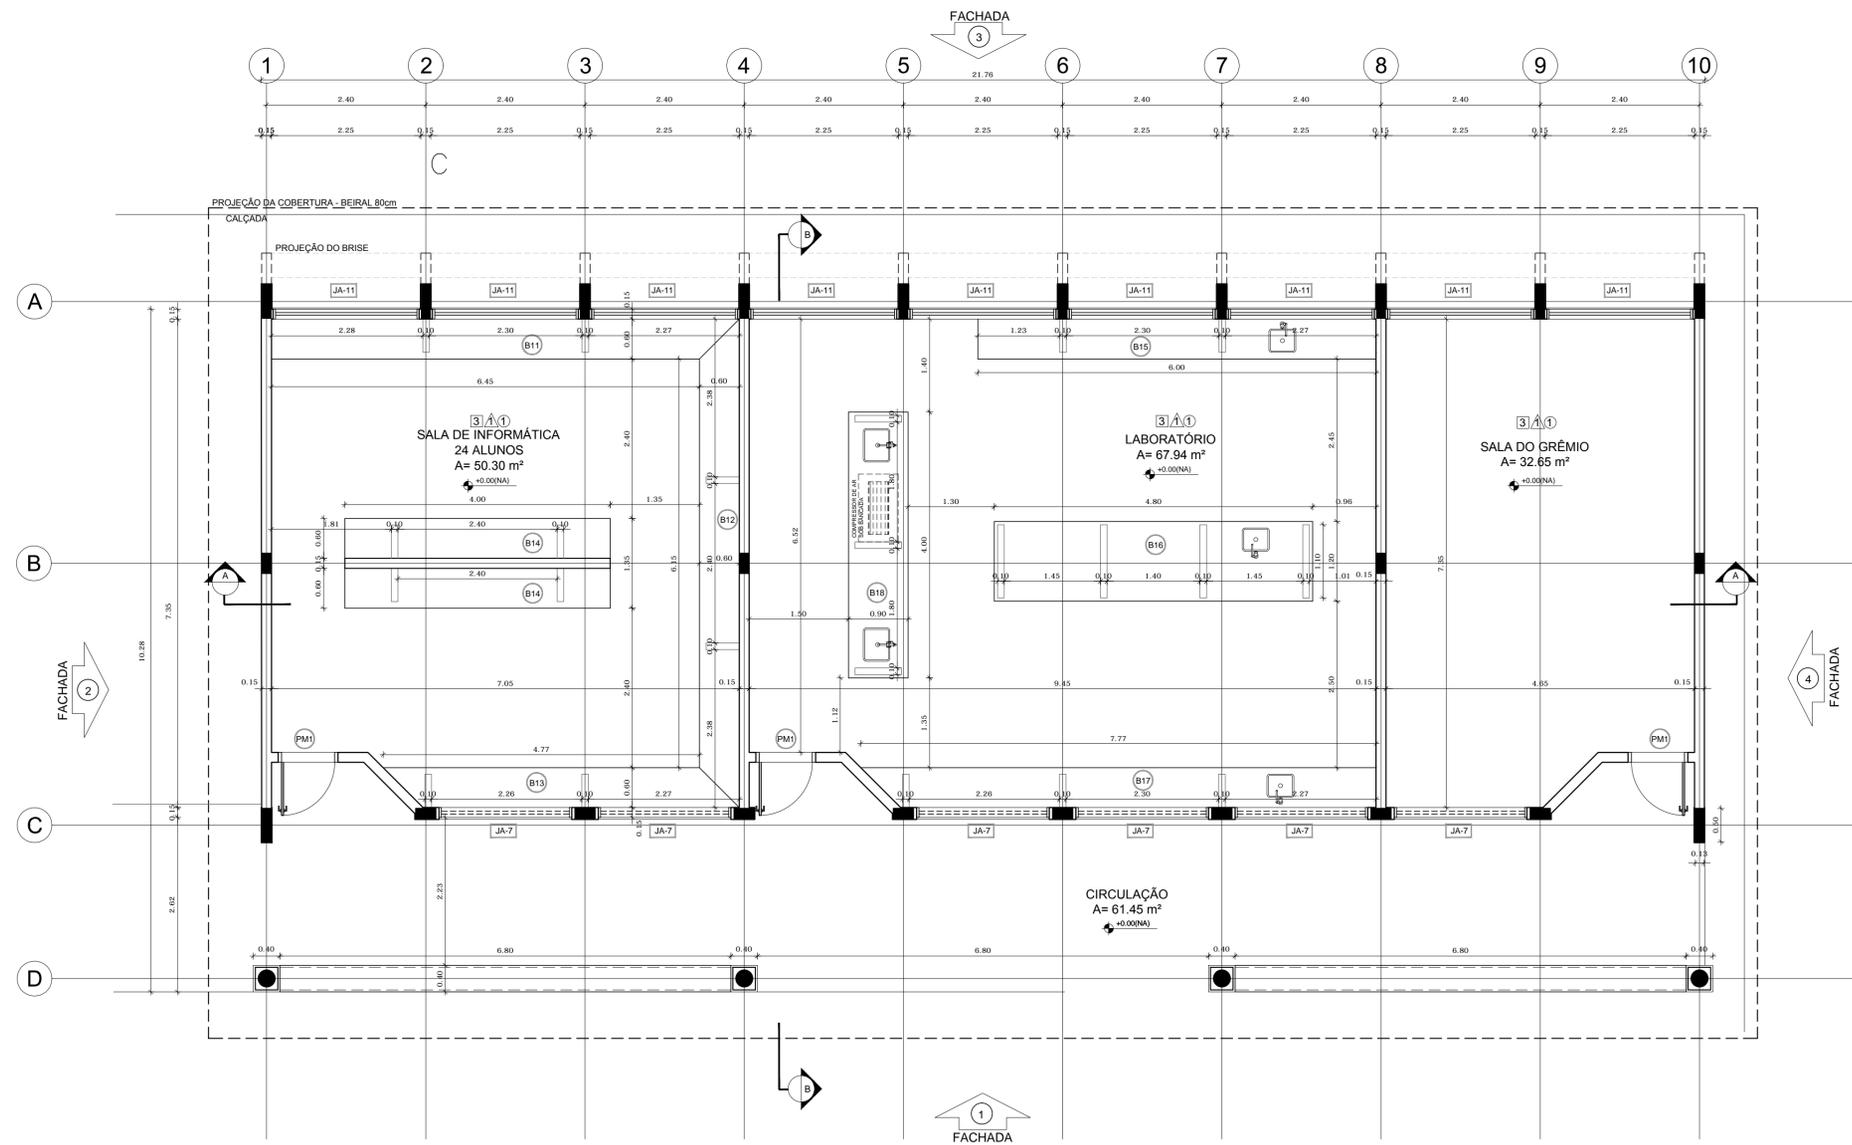

CROQUI DE REFERÊNCIA

LEGENDA:

	INDICAÇÃO NÍVEIS PLANTA E CORTE		INDICAÇÃO DE VISTAS
	INDICAÇÃO DE CORTES		ESPECIFICAÇÃO DE MATERIAIS
	INDICAÇÃO DE FACHADAS		INDICAÇÃO DE EIXOS
	INDICAÇÃO DE PORTAS E JANELAS		INDICAÇÃO DE ELEMENTOS (BANCADA, PRATELEIRAS E ETC.)

NOTAS

- MEDIDAS E NÍVEIS EM METROS
- VERIFICAR POSIÇÃO EXATA DOS PILARES NO PROJETO ESTRUTURAL
- VERIFICAR DETALHES CONSTRUTIVOS PERTINENTES NO PROJETO DE DETALHAMENTO
- SEGUIR ORIENTAÇÃO DO PROJETO QUANTO A UTILIZAÇÃO DAS CORES; CASO SEJA NECESSÁRIA ALTERAÇÃO, CONSULTAR O CADERNO DE ESTUDO DE CORES
- EM CASO DE CONFLITO DE INFORMAÇÕES ENTRE O PROJETO GRÁFICO E O MEMORIAL DESCRITIVO E ESPECIFICAÇÕES TÉCNICAS, PREVÁLECE A INFORMAÇÃO CONTIDA NO DESENHO
- ALTERAÇÕES NESTE PROJETO SOMENTE COM AUTORIZAÇÃO EXPRESSA DO FNDE

REFERÊNCIA:

- PLANILHA DE QUANTITATIVOS
- MEMORIAL DESCRITIVO E ESPECIFICAÇÕES TÉCNICAS



PROJETO PADRÃO - FNDE

MUNICÍPIO - UF: _____

PROPRIETÁRIO: _____

ENDEREÇO: _____

PROPRIETÁRIO: _____

RESP. TÉCNICO: _____ CAU/ CREA _____

DLFO: _____ CAU/ CREA _____

RA: _____

OBSERVAÇÕES:

ESCOLA 12 SALAS DE AULA		
PROJETO DE ARQUITETURA		
COORDENAÇÃO CGEST - Coordenação Geral de Infraestrutura Educativa	BLOCO C - PEDAGÓGICO PLANTA BAIXA	ARQ
REVISÃO R.03	ESCALA 1/50 DATA EMISSÃO MAIO/2014	PRANCHA 15/42
FORMATO (841x594)		

1 PLANTA BAIXA
ESCALA 1/50

ESPECIFICAÇÕES

PISO	1 - CIMENTADO DESEMPENADO 2 - CERÂMICA 40 x 40 cm COR BRANCO ANTIDERRAPANTE 3 - CERÂMICA 40 x 40 cm COR CINZA ANTIDERRAPANTE 4 - GRAMADO 5 - BRITA 6 - PISO INDUSTRIAL POLIDO EM CONCRETO ARMADO
PAREDE	1 - CERÂMICA 30 x 40 cm COR BRANCO ATÉ 90 cm + FAIXA DE MADEIRA COM VERNIZ FOSCO E PINTURA ACRÍLICA 2 - CERÂMICA 30 x 40 cm COR BRANCO ATÉ 180 cm + FAIXA CERÂMICA 10 x 10 cm AZUL E PINTURA ACRÍLICA 3 - CERÂMICA 30 x 40 cm COR BRANCO ATÉ 180 cm + FAIXA CERÂMICA 10 x 10 cm VERMELHA E PINTURA ACRÍLICA 4 - CERÂMICA 30 x 40 cm COR BRANCO ATÉ O TETO 5 - PINTURA ACRÍLICA ACETINADA COR CINZA
TETO	1 - LAJE PINTURA PVA LÁTEX BRANCO NEVE SOBRE MASSA CORRIDA PVA 2 - ESTRUTURA APARENTE

LEGENDA


BANCADAS - B*	(B1) GRANITO CINZA ANDORINHA - esp. 2 cm - 0,6 x 2,88/ H = 0,9 m - Triagem/ Lavagem (B2) GRANITO CINZA ANDORINHA - esp. 2 cm - 0,6 x 4,03/ H = 0,9 m - Preparo sucos e verduras (B3) GRANITO CINZA ANDORINHA - esp. 2 cm - 0,6 x 5,13/ H = 0,9 m - Preparo guarnições e carnes (B4) GRANITO CINZA ANDORINHA - esp. 2 cm - 0,6 x 3,64/ H = 0,9 m - Lavagem louças (B5) GRANITO CINZA ANDORINHA - esp. 2 cm - 0,3 x 3,24/ H = 0,92 m - Área de preparo e lavagem (B6) GRANITO CINZA ANDORINHA - esp. 2 cm - 0,5 x 2,65/ H = 0,90 m (x4) - Sanitários fem. e mas. (B7) GRANITO CINZA ANDORINHA - esp. 2 cm - 0,5 x 1,40/ H = 0,90 m (x2) - Vestiários fem. e mas. (B8) GRANITO CINZA ANDORINHA - esp. 2 cm - 0,5 x 0,70/ H = 0,90 m (x2) - Vestiários fem. e mas. (B9) GRANITO CINZA ANDORINHA - esp. 2 cm - 0,6 x 7,20/ H = 0,75 m - Biblioteca (B10) GRANITO CINZA ANDORINHA - esp. 2 cm - 0,6 x 5,30/ H = 0,75 m - Biblioteca (B11) GRANITO CINZA ANDORINHA - esp. 2 cm - 0,6 x 7,05/ H = 0,75 m - Informática (B12) GRANITO CINZA ANDORINHA - esp. 2 cm - 0,6 x 7,35/ H = 0,75 m - Informática (B13) GRANITO CINZA ANDORINHA - esp. 2 cm - 0,6 x 5,35/ H = 0,75 m - Informática (B14) GRANITO CINZA ANDORINHA - esp. 2 cm - 0,6 x 4,00/ H = 0,75 m - Informática (B15) GRANITO CINZA ANDORINHA - esp. 2 cm - 0,6 x 6,00/ H = 0,90 m - Laboratório (B16) GRANITO CINZA ANDORINHA - esp. 2 cm - 1,2 x 4,80/ H = 0,90 m - Laboratório (B17) GRANITO CINZA ANDORINHA - esp. 2 cm - 0,6 x 7,75/ H = 0,90 m - Laboratório (B18) GRANITO CINZA ANDORINHA - esp. 2 cm - 0,9 x 4,00/ H = 0,90 m - Laboratório
PRATELEIRAS - PT*	(PT1) GRANITO CINZA ANDORINHA - esp. 2 cm - 0,4 x 7,20 (x4) - Despensa (PT2) GRANITO CINZA ANDORINHA - esp. 2 cm - 0,4 x 1,67 (x4) - Cozinha (PT3) GRANITO CINZA ANDORINHA - esp. 2 cm - 0,4 x 2,50 (x4) - DML
DIVISÓRIAS - DV*	(DV1) GRANITO CINZA ANDORINHA - esp. 2 cm - H = 1,80 m - Sanit. masc. e fem.
BANCOS - BA*	(BA1) BANCO DE GRANITO CINZA ANDORINHA - 0,4 x 2,05/ H = 0,45m (x2) - Vest. fem. e mas. (BA2) ASSENTO EM CONCRETO PRÉ MOLDADO - 0,4 x 3,20 (x2) - Bloco A (BA3) ASSENTO EM CONCRETO PRÉ MOLDADO - 0,4 x 3,45 (x8) - Bloco D (BA4) ASSENTO EM CONCRETO PRÉ MOLDADO - 0,4 x 6,80 (x10) - Blocos E1, E2 e F (BA5) ASSENTO EM "L" EM CONCRETO PRÉ MOLDADO - 0,4 x 3,00 (x10) - Pátio aberto (OP) DETALHE PILAR EM CONCRETO PRÉ MOLDADO - 0,4 x 0,4 (x95) - Circulações e passarelas
COBOGÔ EM CONCRETO	(CO) COBOGÔ EM CONCRETO (40 x 40) Dim. linear: 8,40 m/ H = 1,80 m - Pátio de serviço (CA) COBOGÔ EM CONCRETO (40 x 40) Dim. linear: 2,00 m/ H = 1,20 m (x5) - Bloco A e D-empesa

*VER AMPLAÇÕES E DETALHES ESPECÍFICOS

QUADRO DE ÁREAS

Item	Ambiente	Área (m²)	Perímetro
1	SALA DE INFORMÁTICA	50,30 m²	28,31 m
2	LABORATÓRIO	67,94 m²	33,11 m
3	SALA DO GRÊMIO	32,65 m²	23,51 m
3	CIRCULAÇÃO (ABERTA)	61,45 m²	52,23 m

ÁREA TOTAL SEM PAREDES = 150,89 m²
ÁREA TOTAL COM PAREDES = 162,66 m²

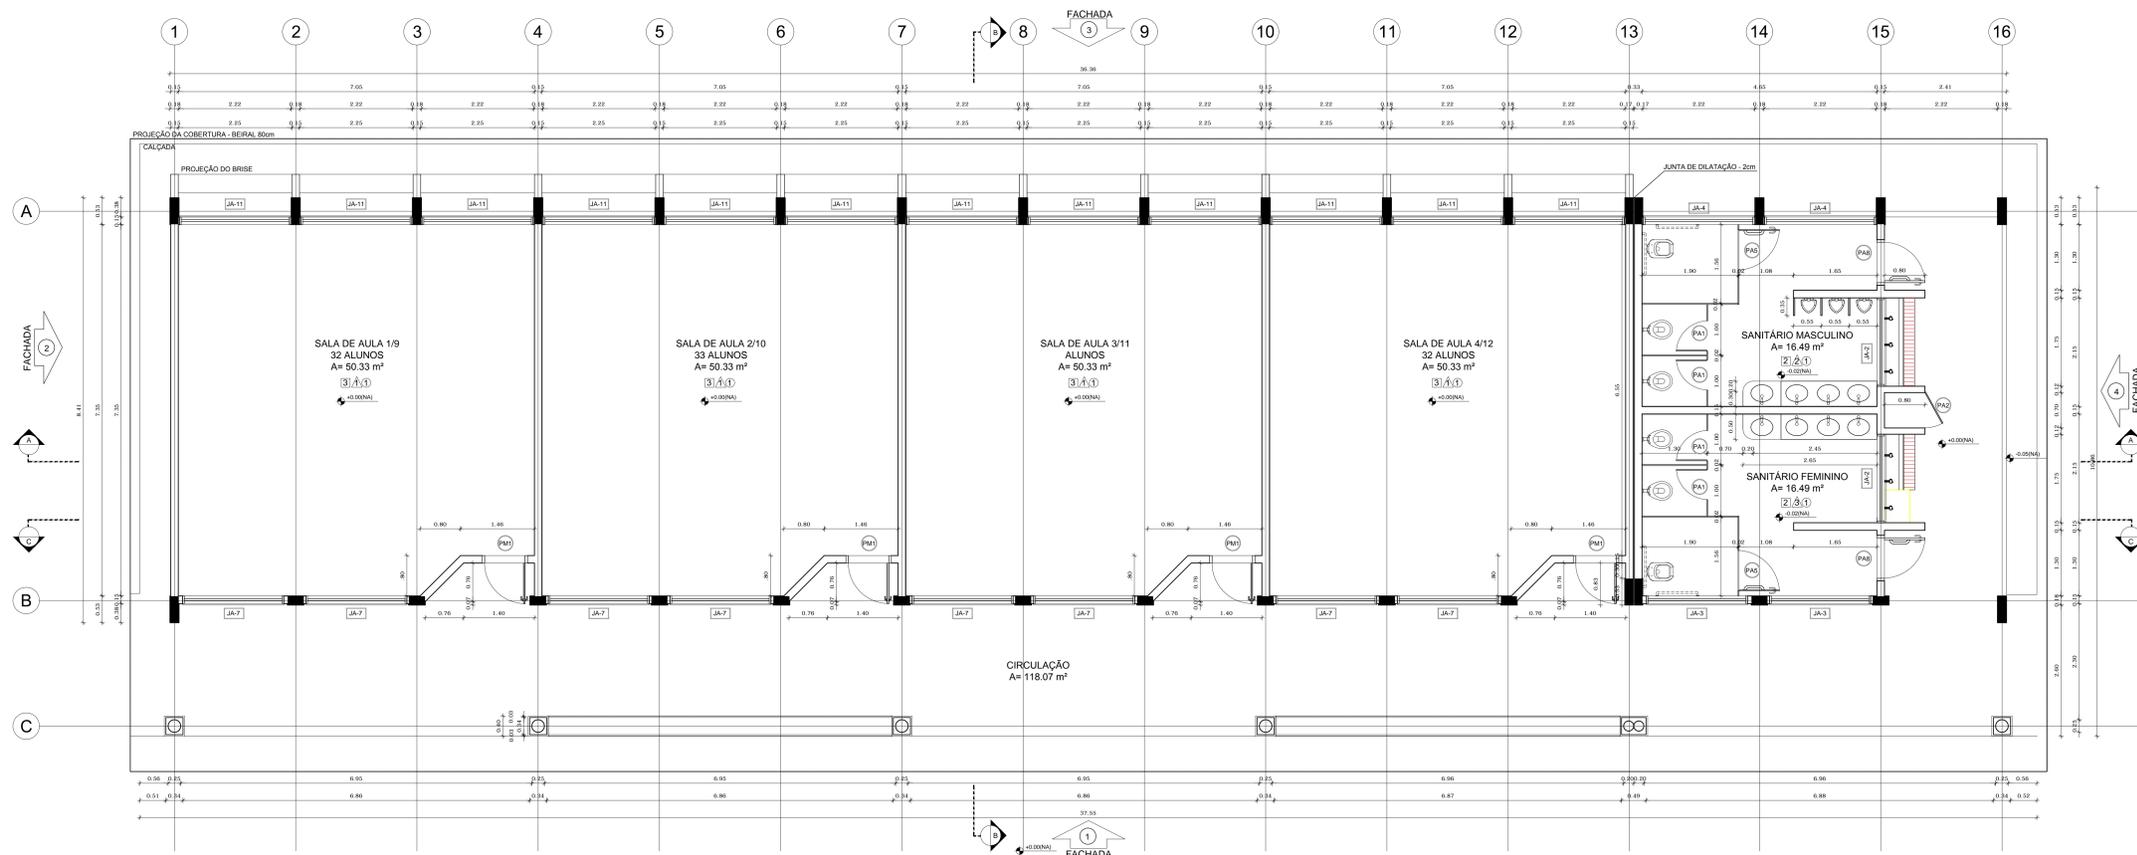

CROQUI DE REFERÊNCIA

LEGENDA:

	INDICAÇÃO NÍVELS PLANTA E CORTE		INDICAÇÃO DE VISTAS
	INDICAÇÃO DE cortes		ESPECIFICAÇÃO DE MATERIAIS
	INDICAÇÃO DE FACHADAS		INDICAÇÃO DE EIXOS
	INDICAÇÃO DE PORTAS E JANELAS		INDICAÇÃO DE ELEMENTOS (BANCADA, PRATELEIRAS E ETC.)

NOTAS

- MEDIDAS E NÍVELS EM METROS
- VERIFICAR POSIÇÃO EXATA DOS PILARES NO PROJETO ESTRUTURAL
- VERIFICAR DETALHES CONSTRUTIVOS PERTINENTES NO PROJETO DE DETALHAMENTO
- SEGUIR ORIENTAÇÃO DO PROJETO QUANTO A UTILIZAÇÃO DAS CORES. CASO SEJA NECESSÁRIA ALTERAÇÃO CONSULTAR O CADENHO DE ESTUDO DE CORES
- EM CASO DE CONFLITO DE INFORMAÇÕES ENTRE O PROJETO GRÁFICO E O MEMORIAL DESCRITIVO E ESPECIFICAÇÕES TÉCNICAS, PREVALECE A INFORMAÇÃO CONTIDA NO DESENHO
- ALTERAÇÕES NESTE PROJETO SOMENTE COM AUTORIZAÇÃO EXPRESSA DO FNDE

REFERÊNCIA:

- PLANILHA DE QUANTITATIVOS
- MEMORIAL DESCRITIVO E ESPECIFICAÇÕES TÉCNICAS

PROJETO PADRÃO - FNDE

MUNICÍPIO - UF: _____

PROPRIETÁRIO: _____

ENDEREÇO: _____

PROPRIETÁRIO: _____

RESP. TÉCNICO: _____ CAD/CREA: _____

DLFO	CAU/CREA
	RA

OBSERVAÇÕES:

ESCOLA 12 SALAS DE AULA
PROJETO DE ARQUITETURA

COORDENAÇÃO CGEST - Coordenação Geral de Infraestrutura Educativa	BLOCO E - PEDAGÓGICO PLANTA BAIXA	ARQ
REVISÃO R.03	ESCALA 1:50 DATA EMISSÃO MAIO 2014	PRIMEIRA 21/42

1 PLANTA BAIXA
ESCALA 1/50

ESPECIFICAÇÕES

PISO

- 1- CIMENTADO DESEMPENADO
- 2- CERÂMICA 40 x 40 cm COR BRANCO ANTIDERRAPANTE
- 3- CERÂMICA 40 x 40 cm COR BRANCO ANTIDERRAPANTE
- 4- GRANITO
- 5- BIRT
- 6- FRISE INDUSTRIAL POLIDO EM CONCRETO ARMADO

PAREDE

- 1- CERÂMICA 30 x 40 cm COR BRANCO ATÉ 90 cm + FAIXA DE MADEIRA COM VERNIZ FOSCO E PINTURA ACRÍLICA
- 2- CERÂMICA 30 x 40 cm COR BRANCO ATÉ 180 cm + FAIXA CERÂMICA 10 x 10 cm AZUL E PINTURA ACRÍLICA
- 3- CERÂMICA 30 x 40 cm COR BRANCO ATÉ 180 cm + FAIXA CERÂMICA 10 x 10 cm VERMELHA E PINTURA ACRÍLICA
- 4- CERÂMICA 30 x 40 cm COR BRANCO ATÉ O TETO
- 5- PINTURA ACRÍLICA ACETINADA COR CINZA

TETO

- 1- LAJE PINTURA PVA LÁTEX BRANCO SOBRE MASSA CORRIDA PVA
- 2- ESTRUTURA APARENTE

LEGENDA

BANCADAS - B*

- (B1) GRANITO CINZA ANDORRINHA - esp. 2 cm - 0,6 x 2,80 H = 0,9 m - Tábua/Lavagem
- (B2) GRANITO CINZA ANDORRINHA - esp. 2 cm - 0,6 x 4,00 H = 0,9 m - Preparo sucata e venturas
- (B3) GRANITO CINZA ANDORRINHA - esp. 2 cm - 0,6 x 5,13 H = 0,9 m - Preparo guarnições e carnes
- (B4) GRANITO CINZA ANDORRINHA - esp. 2 cm - 0,6 x 3,64 H = 0,9 m - Lavagem buças
- (B5) GRANITO CINZA ANDORRINHA - esp. 2 cm - 0,3 x 3,24 H = 0,92 m - Área de preparo e lavagem
- (B6) GRANITO CINZA ANDORRINHA - esp. 2 cm - 0,5 x 2,85 H = 0,90 m (x2) - Sanitários fem. e mas.
- (B7) GRANITO CINZA ANDORRINHA - esp. 2 cm - 0,5 x 1,40 H = 0,90 m (x2) - Vestiários fem. e mas.
- (B8) GRANITO CINZA ANDORRINHA - esp. 2 cm - 0,5 x 0,70 H = 0,90 m (x2) - Vestiários fem. e mas.
- (B9) GRANITO CINZA ANDORRINHA - esp. 2 cm - 0,6 x 7,20 H = 0,75 m - Biblioteca
- (B10) GRANITO CINZA ANDORRINHA - esp. 2 cm - 0,6 x 5,30 H = 0,75 m - Biblioteca
- (B11) GRANITO CINZA ANDORRINHA - esp. 2 cm - 0,6 x 7,20 H = 0,75 m - Informática
- (B12) GRANITO CINZA ANDORRINHA - esp. 2 cm - 0,6 x 7,20 H = 0,75 m - Informática
- (B13) GRANITO CINZA ANDORRINHA - esp. 2 cm - 0,6 x 5,30 H = 0,75 m - Informática
- (B14) GRANITO CINZA ANDORRINHA - esp. 2 cm - 0,6 x 4,00 H = 0,75 m - Informática
- (B15) GRANITO CINZA ANDORRINHA - esp. 2 cm - 0,6 x 6,00 H = 0,90 m - Laboratório
- (B16) GRANITO CINZA ANDORRINHA - esp. 2 cm - 1,2 x 4,80 H = 0,90 m - Laboratório
- (B17) GRANITO CINZA ANDORRINHA - esp. 2 cm - 0,6 x 7,75 H = 0,90 m - Laboratório
- (B18) GRANITO CINZA ANDORRINHA - esp. 2 cm - 0,9 x 4,00 H = 0,90 m - Laboratório

PRATELEIRAS - PT*

- (PT1) GRANITO CINZA ANDORRINHA - esp. 2 cm - 0,4 x 7,20 (x4) - Despensa
- (PT2) GRANITO CINZA ANDORRINHA - esp. 2 cm - 0,4 x 1,67 (x4) - Cozinha
- (PT3) GRANITO CINZA ANDORRINHA - esp. 2 cm - 0,4 x 2,50 (x4) - D.M.

DIVISÓRIAS - DV*

- (DV1) GRANITO CINZA ANDORRINHA - esp. 2 cm - H = 1,80 m - Sant. masc. e fem.

BANCOS - BA*

- (BA1) BANCO DE GRANITO CINZA ANDORRINHA - 0,4 x 2,00 H = 0,45m (x2) - Vest. fem. e mas.
- (BA2) ASSENTO EM CONCRETO PRE MOLDADO - 0,4 x 3,20 (x2) - Bloco A
- (BA3) ASSENTO EM CONCRETO PRE MOLDADO - 0,4 x 3,45 (x2) - Bloco D
- (BA4) ASSENTO EM CONCRETO PRE MOLDADO - 0,4 x 6,80 (x10) - Blocos E1, E2 e F
- (BA5) ASSENTO EM "L" EM CONCRETO PRE MOLDADO - 0,4 x 3,00 (x10) - Plató aberto
- (BA6) DETALHE PLAR EM CONCRETO PRE MOLDADO - 0,4 x 0,4 (x90) - Circulações e passarelas



COBOÇÓ EM CONCRETO

- (C1) COBOÇÓ EM CONCRETO (40 x 40) - Dim. Inter. 8,40 m H = 1,80 m - Plató de varçap
- (C2) COBOÇÓ EM CONCRETO (40 x 40) - Dim. Inter. 2,00 m H = 1,20 m (x5) - Bloco A e D (atraso)

*VER AMPLIAÇÕES E DETALHES ESPECÍFICOS

QUADRO DE ÁREAS

Item	Ambiente	Área (m²)	Perímetro
1	SALA DE AULA 1/9	50,33 m²	28,33 m
2	SALA DE AULA 2/10	50,33 m²	28,33 m
3	SALA DE AULA 3/11	50,33 m²	28,33 m
4	SALA DE AULA 4/12	50,33 m²	28,33 m
5	SANITÁRIO MASCULINO	16,49 m²	19,80 m
6	SANITÁRIO FEMININO	16,49 m²	19,80 m
ÁREA TOTAL SEM PAREDES = 244,30 m²			
ÁREA TOTAL COM PAREDES = 266,95 m²			
ÁREA DE VARANDA = 173,31 m²			

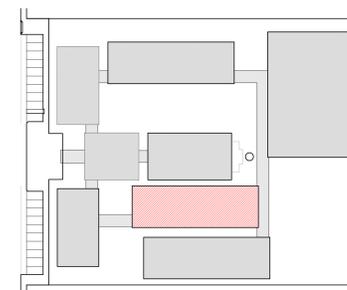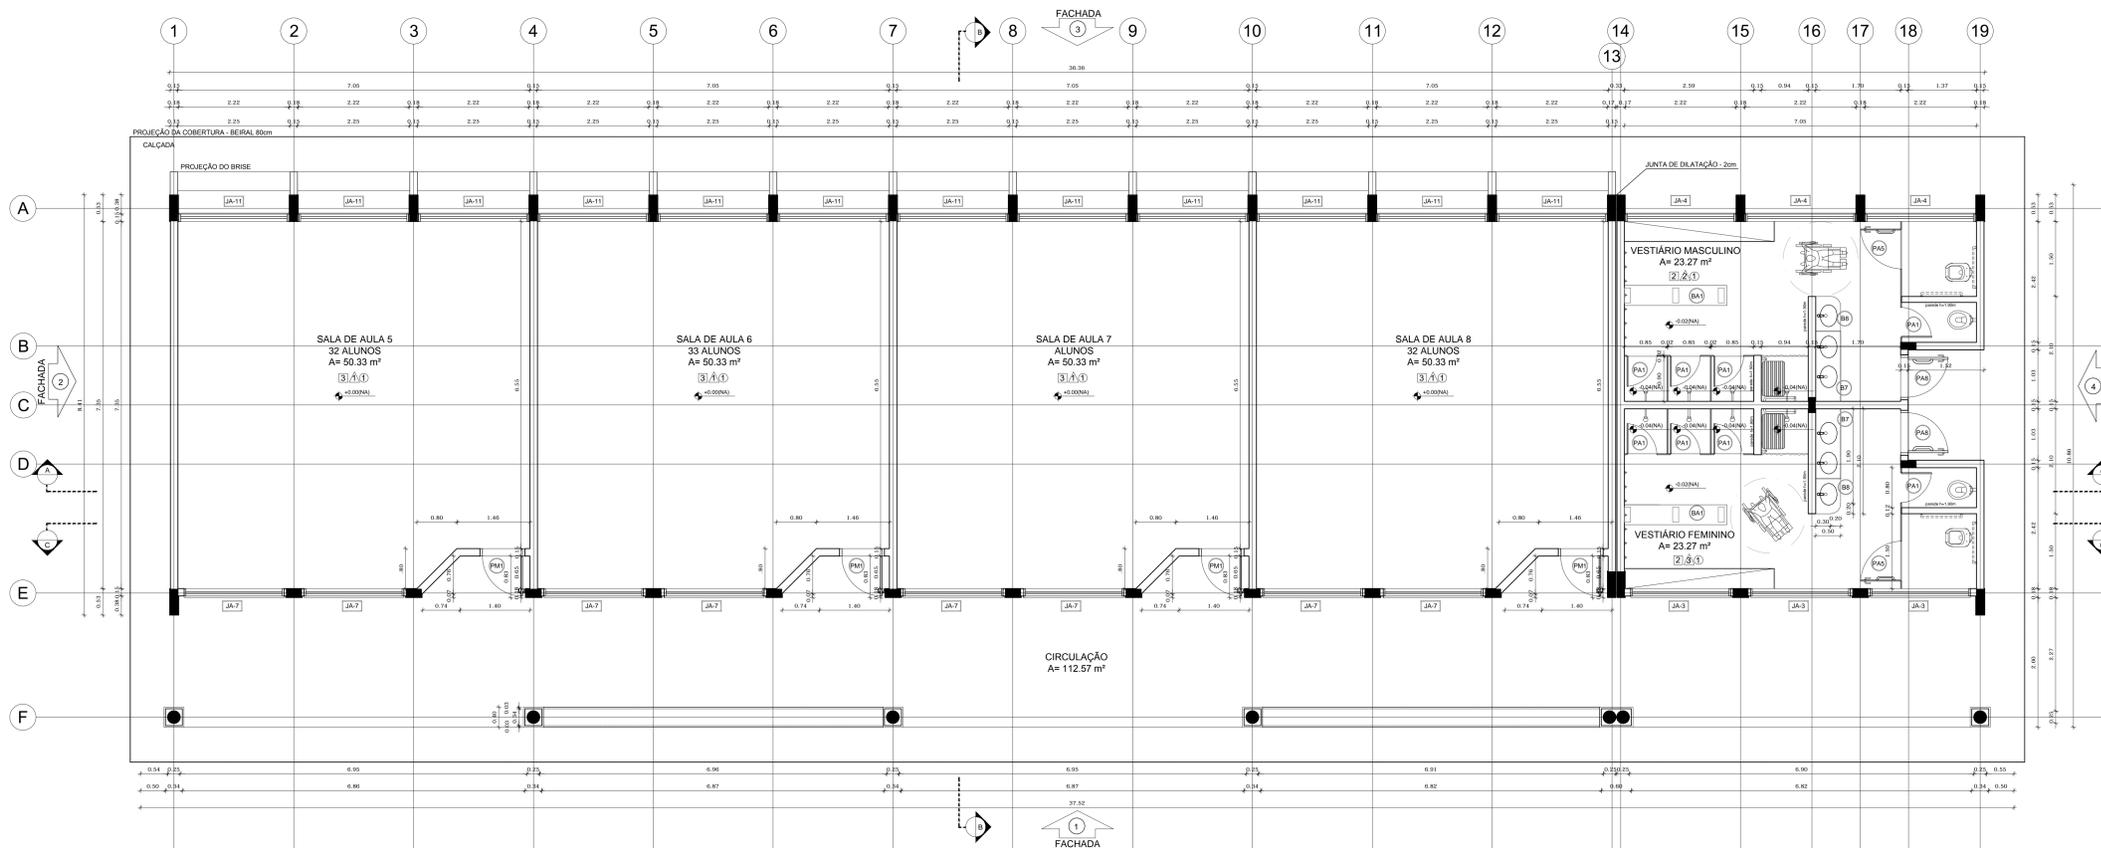

CROQUI DE REFERÊNCIA

LEGENDA:			
	INDICAÇÃO NÍVEL PLANTA E CORTE		INDICAÇÃO DE VISTAS
	INDICAÇÃO DE cortes		ESPECIFICAÇÃO DE MATERIAS
	INDICAÇÃO DE FACHADAS		INDICAÇÃO DE EIXOS
	INDICAÇÃO DE PORTAS E JANELAS		INDICAÇÃO DE ELEMENTOS (BANCADA, PRATELEIRAS E ETC)

NOTAS

- MEDIDAS E NÍVEIS EM METROS
- VERIFICAR POSIÇÃO EXATA DOS PILARES NO PROJETO ESTRUTURAL
- VERIFICAR DETALHES CONSTRUTIVOS PERTINENTES NO PROJETO DE DETALHAMENTO
- SEGUIR ORIENTAÇÃO DO PROJETO QUANTO A UTILIZAÇÃO DAS CORES; CASO SEJA NECESSÁRIA ALTERAÇÃO, CONSULTAR O CADENHO DE ESTUDO DE CORES
- EM CASO DE CONFLITO DE INFORMAÇÕES ENTRE O PROJETO GRÁFICO E O MEMORIAL DESCRITIVO E ESPECIFICAÇÕES TÉCNICAS, PREVALECE A INFORMAÇÃO CONTEIDA NO DESENHO
- ALTERAÇÕES NESTE PROJETO SOMENTE COM AUTORIZAÇÃO EXPRESSA DO PNCE

REFERÊNCIA

- PLANILHA DE QUANTITATIVOS
- MEMORIAL DESCRITIVO E ESPECIFICAÇÕES TÉCNICAS



PROJETO PADRÃO - FNE

MUNICÍPIO – UF:
 PROPRIETÁRIO:
 ENDEREÇO:

PROPRIETÁRIO:
 RESP. TÉCNICO CAU/ CREA:

DLFO	CAU/ CREA
	RA

OBSERVAÇÕES:

ESCOLA 12 SALAS DE AULA
PROJETO DE ARQUITETURA

COORDENAÇÃO CGEST - Coordenação Geral de Infraestrutura Educativa	BLOCO F - PEDAGÓGICO PLANTA BAIXA	ARQ
FECHADO R.03	ESCALA 1/50 DATA EMISSÃO MAGO 2014	FRANCHA 24/42

1 PLANTA BAIXA
 ESCALA 1/50


ESPECIFICAÇÕES	
PISO	1- CIMENTADO DESEMPENADO 2- CERÂMICA 40 x 40 cm COR BRANCO ANTIDERRAPANTE 3- CERÂMICA 40 x 40 cm COR CINZA ANTIDERRAPANTE 4- GRAMADO 5- BRITA 6- PISO INDUSTRIAL POLIDO EM CONCRETO ARMADO
PAREDE	1- CERÂMICA 30 x 40 cm COR BRANCO ATÉ 80 cm + FAIXA DE MADEIRA COM VENEZ FORÇOS E PINTURA ACRÍLICA 2- CERÂMICA 30 x 40 cm COR BRANCO ATÉ 180 cm + FAIXA CERÂMICA 10 x 10 cm AZUL E PINTURA ACRÍLICA 3- CERÂMICA 30 x 40 cm COR BRANCO ATÉ 180 cm + FAIXA CERÂMICA 10 x 10 cm VERMELHA E PINTURA ACRÍLICA 4- CERÂMICA 30 x 40 cm COR BRANCO ATÉ O TETO 5- PINTURA ACRÍLICA ACETINADA COR CINZA
TETO	1- LAJE PINTURA PVA LATEX BRANCO NEVE SOBRE MASSA CORRIDA PVA 2- ESTRUTURA APARENTE

LEGENDA	
BANCADAS - B*	(B1) GRANITO CINZA ANDORRINHA - esp. 2 cm - 0,6 x 2,80 H = 0,9 m - Triagem/ Lavagem (B2) GRANITO CINZA ANDORRINHA - esp. 2 cm - 0,6 x 4,03 H = 0,9 m - Preparo sucos e verduras (B3) GRANITO CINZA ANDORRINHA - esp. 2 cm - 0,6 x 5,13 H = 0,9 m - Preparo quatiões e carnes (B4) GRANITO CINZA ANDORRINHA - esp. 2 cm - 0,6 x 3,64 H = 0,9 m - Lavagem toaças (B5) GRANITO CINZA ANDORRINHA - esp. 2 cm - 0,5 x 3,24 H = 0,9 m - Área de preparo e litragem (B6) GRANITO CINZA ANDORRINHA - esp. 2 cm - 0,5 x 2,85 H = 0,9 m (at) - Sanitários fem. e mas. (B7) GRANITO CINZA ANDORRINHA - esp. 2 cm - 0,5 x 1,40 H = 0,90 m (at) - Vestiário fem. e mas. (B8) GRANITO CINZA ANDORRINHA - esp. 2 cm - 0,5 x 7,70 H = 0,90 m (at) - Vestiário fem. e mas. (B9) GRANITO CINZA ANDORRINHA - esp. 2 cm - 0,6 x 2,20 H = 0,75 m - Biblioteca (B10) GRANITO CINZA ANDORRINHA - esp. 2 cm - 0,6 x 3,20 H = 0,75 m - Informática (B11) GRANITO CINZA ANDORRINHA - esp. 2 cm - 0,6 x 7,05 H = 0,75 m - Informática (B12) GRANITO CINZA ANDORRINHA - esp. 2 cm - 0,6 x 7,35 H = 0,75 m - Informática (B13) GRANITO CINZA ANDORRINHA - esp. 2 cm - 0,6 x 3,35 H = 0,75 m - Informática (B14) GRANITO CINZA ANDORRINHA - esp. 2 cm - 0,6 x 4,00 H = 0,75 m - Informática (B15) GRANITO CINZA ANDORRINHA - esp. 2 cm - 0,6 x 6,00 H = 0,90 m - Laboratório (B16) GRANITO CINZA ANDORRINHA - esp. 2 cm - 1,2 x 8,00 H = 0,90 m - Laboratório (B17) GRANITO CINZA ANDORRINHA - esp. 2 cm - 0,6 x 7,75 H = 0,90 m - Laboratório (B18) GRANITO CINZA ANDORRINHA - esp. 2 cm - 0,9 x 4,00 H = 0,90 m - Laboratório


LEGENDA	
PRATELEIRAS - PT*	(PT1) GRANITO CINZA ANDORRINHA - esp. 2 cm - 0,4 x 7,20 (at) - Despensa (PT2) GRANITO CINZA ANDORRINHA - esp. 2 cm - 0,4 x 1,67 (at) - Cozinha (PT3) GRANITO CINZA ANDORRINHA - esp. 2 cm - 0,4 x 2,50 (at) - DM
DIVISÓRIAS - DV*	(DV1) GRANITO CINZA ANDORRINHA - esp. 2 cm - H = 1,80 m - Sant. masc. e fem.
BANCOS - BA*	(BA1) BANCO DE GRANITO CINZA ANDORRINHA - 0,4 x 2,00 H = 0,45m (at) - Vest. fem. e mas. (BA2) ASSENTO EM CONCRETO PRÉ MOLDADO - 0,4 x 3,20 (at) - Bloco A (BA3) ASSENTO EM CONCRETO PRÉ MOLDADO - 0,4 x 3,45 (at) - Bloco D (BA4) ASSENTO EM CONCRETO PRÉ MOLDADO - 0,4 x 8,80 (at) - Bloco E1, E2 e F (BA5) ASSENTO EM "L" EM CONCRETO PRÉ MOLDADO - 0,4 x 3,00 (at) - Pano aberto (BA6) DETALHE PLAR EM CONCRETO PRÉ MOLDADO - 0,4 x 0,4 (at) - Cadeiras e papeleiras
COBOGÔ EM CONCRETO	(CO1) COBOGÔ EM CONCRETO (40 x 40) - Dim. linear: 6,40 m H = 1,80 m - Pílo de serviço (CO2) COBOGÔ EM CONCRETO (40 x 40) - Dim. linear: 2,00 m H = 1,20 m (at) - Bloco e D - despensa (CO3) GRANITO CINZA ANDORRINHA - esp. 2 cm - 0,9 x 4,00 H = 0,90 m - Laboratório

QUADRO DE ÁREAS			
Item	Ambiente	Área (m²)	Perímetro
1	SALA DE AULA 5	50,33 m²	28,33 m
2	SALA DE AULA 6	50,33 m²	28,33 m
3	SALA DE AULA 7	50,33 m²	28,33 m
4	SALA DE AULA 8	50,33 m²	28,33 m
5	VESTIÁRIO MASCULINO	23,27 m²	25,50 m
6	VESTIÁRIO FEMININO	23,27 m²	25,50 m
ÁREA TOTAL SEM PAREDES = 247,86 m²			
ÁREA TOTAL COM PAREDES = 270,58 m²			
ÁREA DE VARANDA = 137,00 m²			

*VER AMPLIAÇÕES E DETALHES ESPECÍFICOS

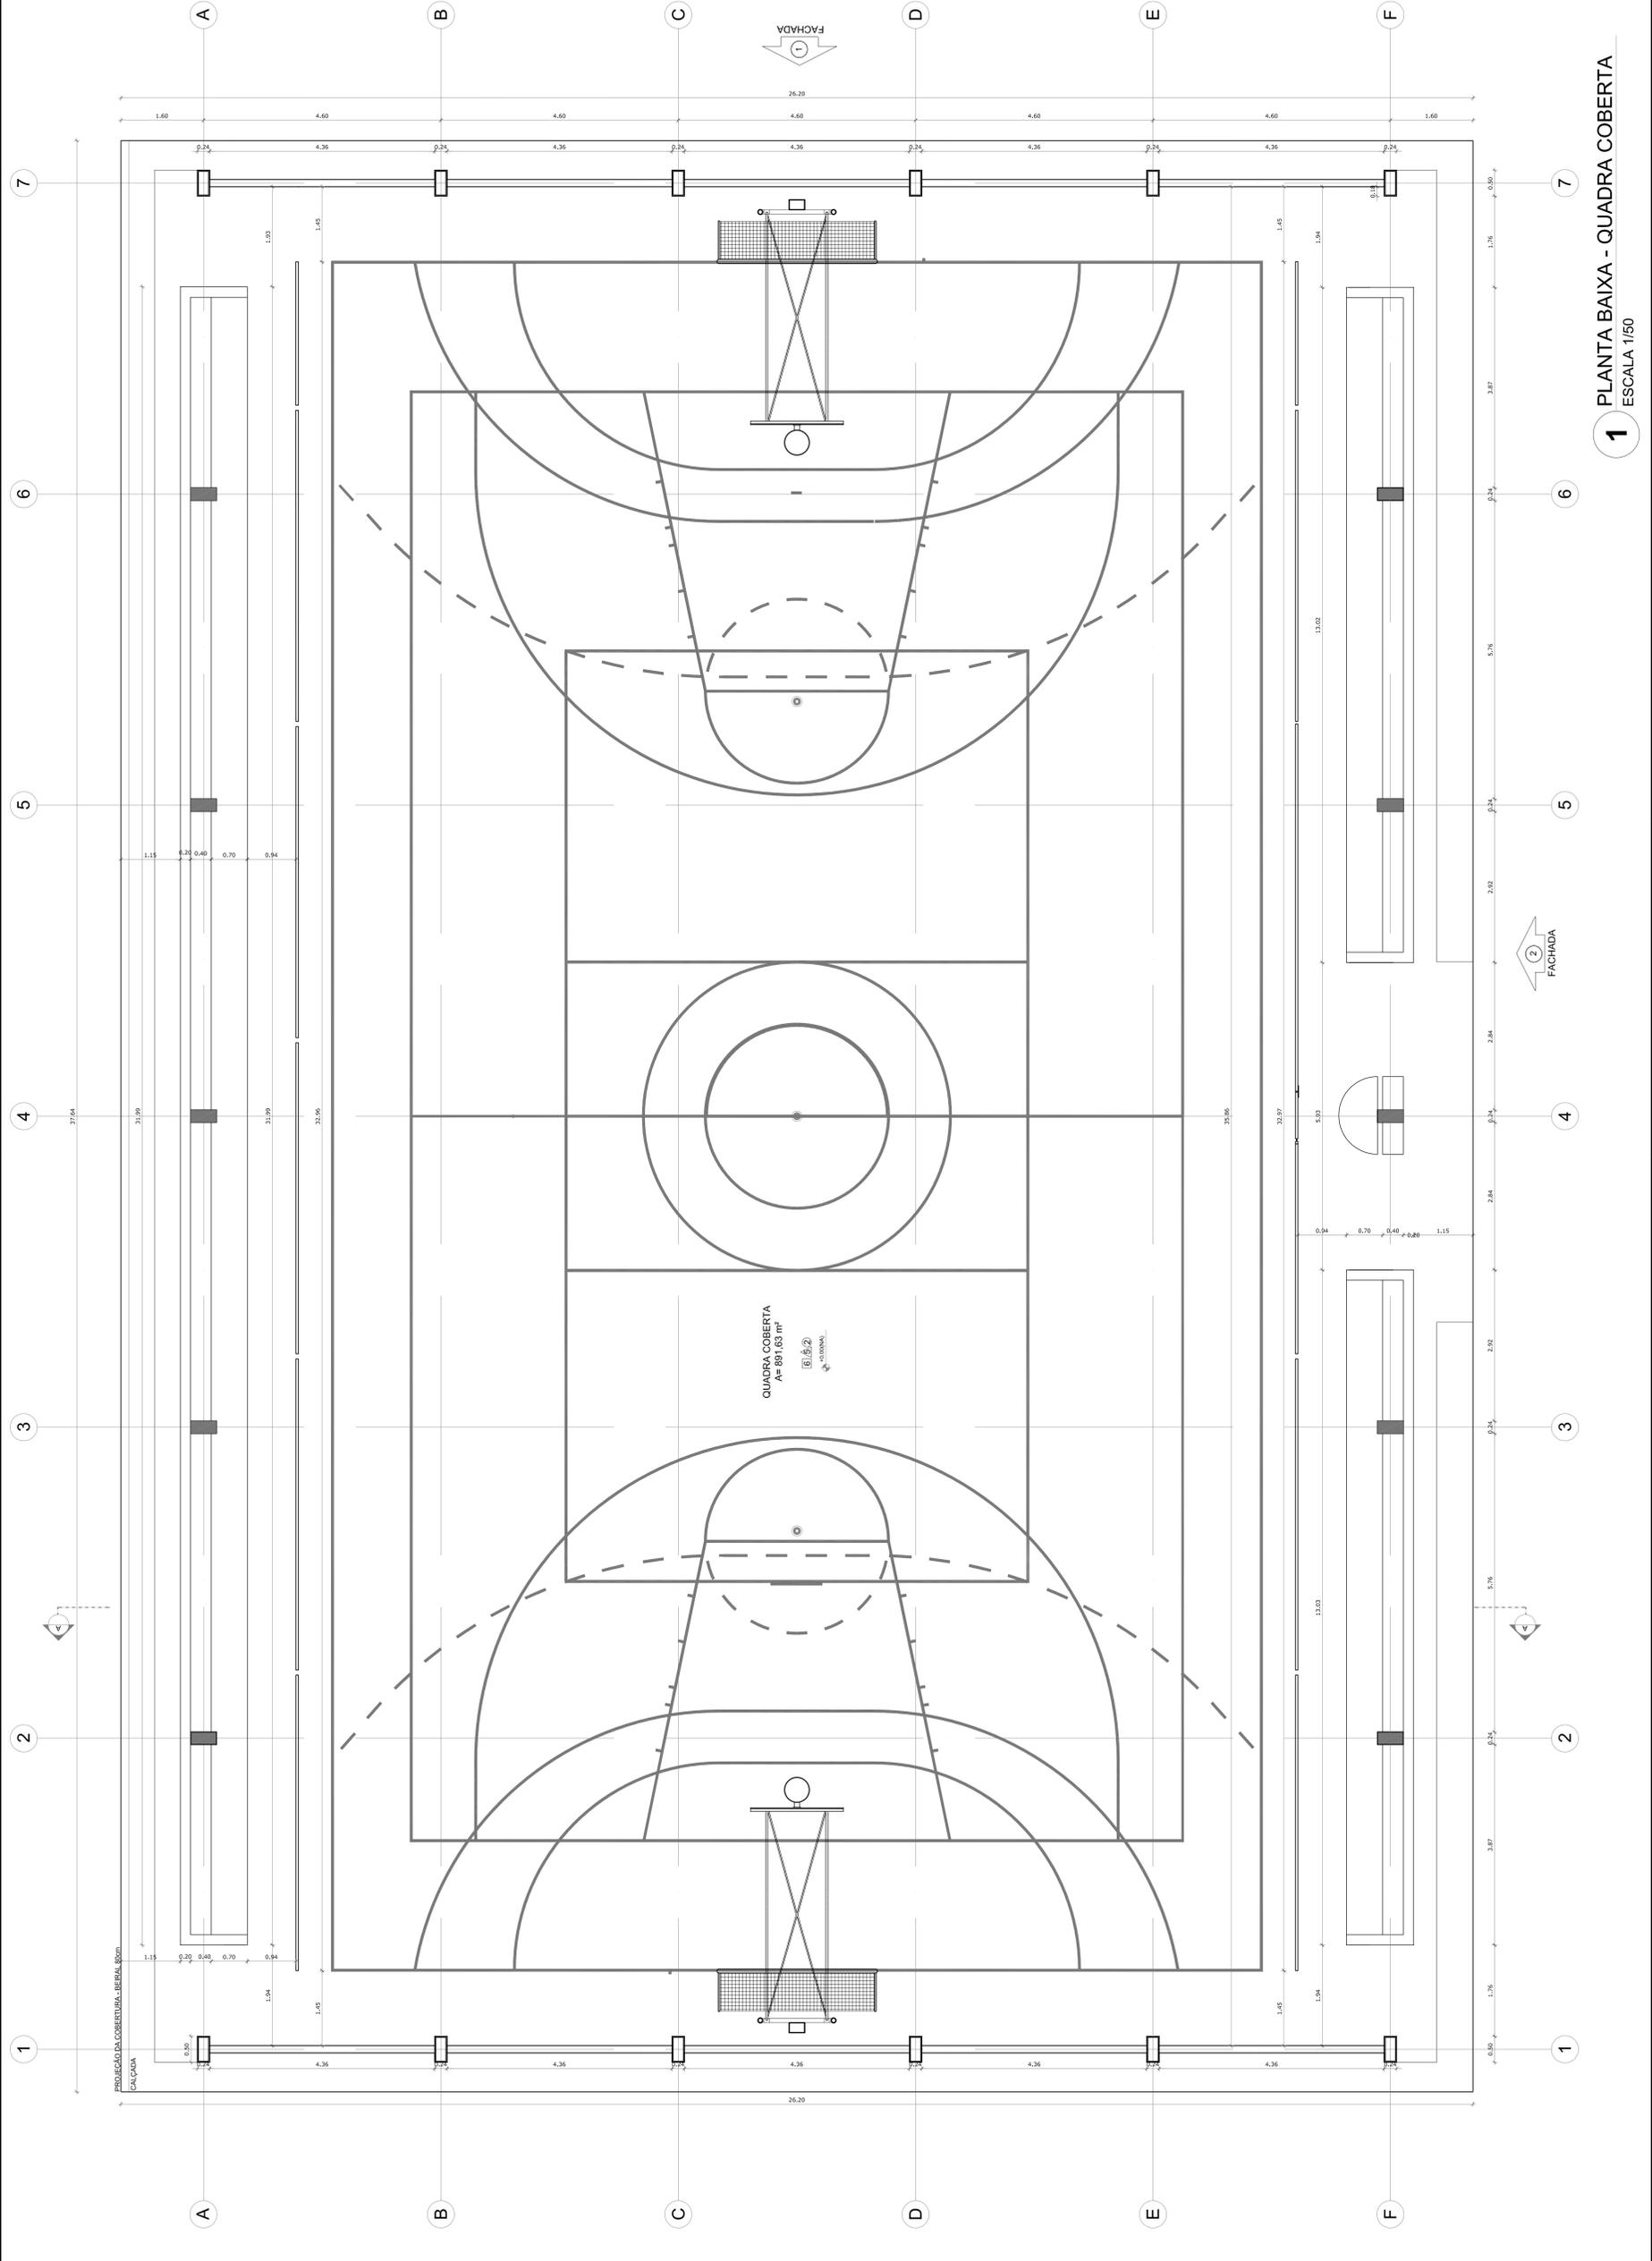

1 PLANTA BAIXA - QUADRA COBERTA
ESCALA 1/50

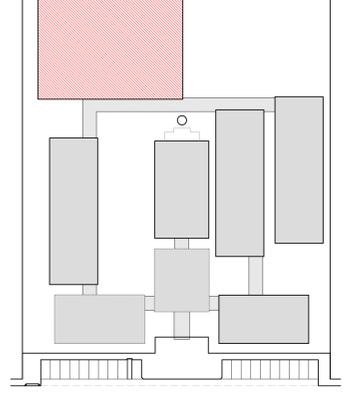

CROQUI DE REFERÊNCIA

LEGENDA:	INDICAÇÃO INIBES PLANTA E CORTE	INDICAÇÃO DE VISTAS
	INDICAÇÃO DE CORTES	ESPECIFICAÇÃO DE MATERIAS
	INDICAÇÃO DE FACHADAS	
	INDICAÇÃO DE PORTAS E JANELAS	INDICAÇÃO DE EIXOS
	INDICAÇÃO DE ELEMENTOS (BANCADA, PAREDEIRAS, ETC.)	

NOTAS

- MEMBRAS E INIBES EM METROS
- VERIFICAR POSSIBILIDADE DE PILARES NO PROJETO ESTRUTURAL
- VERIFICAR DETALHES CONSTRUTIVOS PERTINENTES AO PROJETO DE DETALHAMENTO
- VERIFICAR DIMENSÕES DE MATERIAS E MATERIAIS, CASO SEJA NECESSARIA
- ALTERAÇÃO, CONSULTAR O GOVERNO DO ESTADO DE CORES
- EM CASO DE CONFLITO DE INFORMAÇÕES ENTRE O PROJETO GRAFICO E O MEMORIAL, DESEMPENHAR O PROJETO GRAFICO
- EM CASO DE CONFLITO DE INFORMAÇÕES ENTRE O PROJETO GRAFICO E O MEMORIAL, DESEMPENHAR O PROJETO GRAFICO
- ALTERAÇÕES NESTE PROJETO SÓ SERÃO REALIZADAS COM AUTORIZAÇÃO ESCRITA DO DESENHADOR

REFERENCIA

- PLANILHA DE QUANTITATIVOS
- MEMORIAL DESCRITIVO E ESPECIFICAÇÕES TÉCNICAS

FADE Fundação Nacional de Desenvolvimento
Educação
PARA TODOS E PARA SEMPRE

PROJETO PADRÃO - FNDE


MUNICÍPIO - UF:
PROPRIETÁRIO:
ENDEÇO:

PROPRIETÁRIO:
RESP. TÉCNICO:
CAU/CREA:

DUFO
CAU/CREA
RA

OBSERVAÇÕES:

ESCOLA 12 SALAS DE AULA	
PROJETO DE ARQUITETURA	
COORDENADOR CGEST - Coordenadoria Educatória	QUADRA COBERTA PLANTA BAIXA
TRABALHO R.03	ESCALA 1/50
FECHAMENTO (11/08/2014)	DATA MAY/2014
	PRONOME 27/42
	ARQ

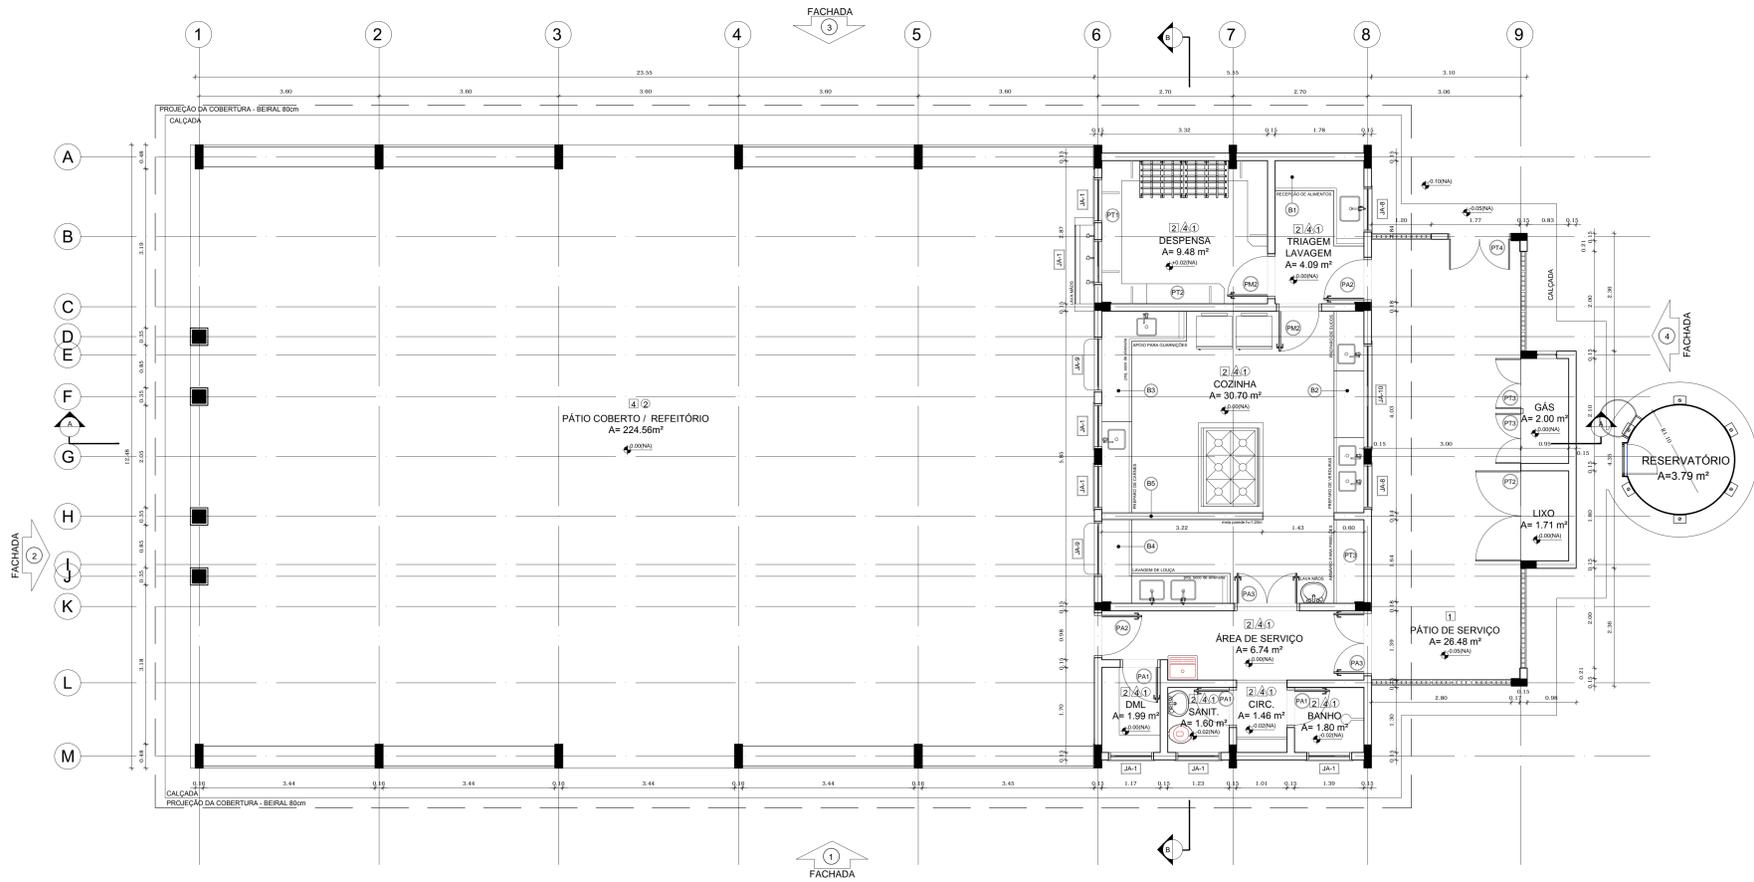

1 PLANTA BAIXA
ESCALA 1/50



CROQUI DE REFERÊNCIA

LEGENDA:	
	INDICAÇÃO NÍVEL PLANTA E CORTE
	INDICAÇÃO DE CORTES
	INDICAÇÃO DE FACHADAS
	INDICAÇÃO DE PORTAS E JANELAS
	INDICAÇÃO DE VISTAS
	ESPECIFICAÇÃO DE MATERIAIS
	INDICAÇÃO DE EIXOS
	INDICAÇÃO DE ELEMENTOS (BANDEIRA, PRATELEIRAS E ETC.)

NOTAS

- MEDIDAS E NÍVEIS EM METROS
- VERIFICAR POSIÇÃO EXATA DOS PILARES NO PROJETO ESTRUTURAL
- VERIFICAR DETALHES CONSTRUTIVOS PERTINENTES NO PROJETO DE DETALHAMENTO
- SEGUIR ORIENTAÇÃO DO PROJETO QUANTO A UTILIZAÇÃO DAS CORES, CASO SEJA NECESSÁRIA
- ALTERAÇÃO CONSULTAR O CABINETE DE ESTUDO DE CORES
- EM CASO DE CONFLITO DE INFORMAÇÕES ENTRE O PROJETO GRÁFICO E O MEMORIAL DESCRITIVO E ESPECIFICAÇÕES TÉCNICAS, PREVALERÁ A INFORMAÇÃO CONTIDA NO DESENHO
- ALTERAÇÕES NESTE PROJETO SOMENTE COM AUTORIZAÇÃO EXPRESSA DO FIDE

REFERÊNCIA:

- PLANILHA DE QUANTITATIVOS
- MEMORIAL DESCRITIVO E ESPECIFICAÇÕES TÉCNICAS



PROJETO PADRÃO - FND

MUNICÍPIO - UF: _____
 PROPRIETÁRIO: _____
 ENDEREÇO: _____

PROPRIETÁRIO: _____
 RESP. TÉCNICO: _____ CAU/ CREA _____

DUFO: _____ CAU/ CREA _____
 RA: _____

OBSERVAÇÕES: _____

ESCOLA 12 SALAS DE AULA
PROJETO DE ARQUITETURA


COORDENAÇÃO: CGEST - Coordenação Geral de Infraestrutura Educativa	BLOCO D - SERVIÇO PLANTA BAIXA	ARQ
REVISÃO: R.03	ESCALA: 1/50	PRANCHAS: 18/42
FORMATO: (50x35)cm	DATA EMISSÃO: MARÇO 2014	

ESPECIFICAÇÕES	
PISO	
1 - CIMENTADO DESEMPENADO	
2 - CERÂMICA 40 x 40 cm COR BRANCO ANTIDESBRAPANTE	
3 - CERÂMICA 40 x 40 cm COR BRANCO ANTIDESBRAPANTE	
4 - GRAMADO	
5 - BETA	
6 - PISO INDUSTRIAL POLIDO EM CONCRETO ARMADO	
PAREDE	
1 - CERÂMICA 30 x 40 cm COR BRANCO ATÉ 90 cm + FAIXA DE MADEIRA COM VERNIZ FOSCO E PINTURA ACRÍLICA	
2 - CERÂMICA 30 x 40 cm COR BRANCO ATÉ 180 cm + FAIXA CERÂMICA 10 x 10 cm AZUL E PINTURA ACRÍLICA	
3 - CERÂMICA 30 x 40 cm COR BRANCO ATÉ 180 cm + FAIXA CERÂMICA 10 x 10 cm VERMELHA E PINTURA ACRÍLICA	
4 - CERÂMICA 30 x 40 cm COR BRANCO ATÉ O TETO	
5 - PINTURA ACRÍLICA ACEITADA COR CINZA	
TETO	
1 - LAJE PINTURA PVA LÁTEX BRANCO NEVE SOBRE MASSA CORRIDA PVA	
2 - ESTRUTURA APARENTE	

LEGENDA	
BANDEIRAS - B*	
(B1) GRANITO CINZA ANDORRINHA - esp. 2 cm - 0,6 x 2,280 H + 0,9 m - Triagem Lavagem	
(B2) GRANITO CINZA ANDORRINHA - esp. 2 cm - 0,6 x 2,03 H + 0,9 m - Preparo sucro e vedação	
(B3) GRANITO CINZA ANDORRINHA - esp. 2 cm - 0,6 x 1,13 H + 0,9 m - Preparo guarnições e cantos	
(B4) GRANITO CINZA ANDORRINHA - esp. 2 cm - 0,6 x 3,24 H + 0,9 m - Lavagem locais	
(B5) GRANITO CINZA ANDORRINHA - esp. 2 cm - 0,3 x 3,24 H + 0,92 m - Área de preparo e lavagem	
(B6) GRANITO CINZA ANDORRINHA - esp. 2 cm - 0,5 x 2,60 H + 0,90 m (A) - Sanitários fem. e masc.	
(B7) GRANITO CINZA ANDORRINHA - esp. 2 cm - 0,5 x 1,40 H + 0,90 m (A2) - Vestiário fem. e masc.	
(B8) GRANITO CINZA ANDORRINHA - esp. 2 cm - 0,5 x 0,70 H + 0,90 m (A2) - Vestiário fem. e masc.	
(B9) GRANITO CINZA ANDORRINHA - esp. 2 cm - 0,6 x 5,20 H + 0,75 m - Biblioteca	
(B10) GRANITO CINZA ANDORRINHA - esp. 2 cm - 0,6 x 5,20 H + 0,75 m - Biblioteca	
(B11) GRANITO CINZA ANDORRINHA - esp. 2 cm - 0,6 x 7,05 H + 0,75 m - Informática	
(B12) GRANITO CINZA ANDORRINHA - esp. 2 cm - 0,6 x 7,35 H + 0,75 m - Informática	
(B13) GRANITO CINZA ANDORRINHA - esp. 2 cm - 0,6 x 5,35 H + 0,75 m - Informática	
(B14) GRANITO CINZA ANDORRINHA - esp. 2 cm - 0,5 x 4,00 H + 0,75 m - Informática	
(B15) GRANITO CINZA ANDORRINHA - esp. 2 cm - 0,5 x 4,00 H + 0,75 m - Informática	
(B16) GRANITO CINZA ANDORRINHA - esp. 2 cm - 0,5 x 6,00 H + 0,90 m - Laboratório	
(B17) GRANITO CINZA ANDORRINHA - esp. 2 cm - 1,2 x 4,80 H + 0,90 m - Laboratório	
(B18) GRANITO CINZA ANDORRINHA - esp. 2 cm - 0,6 x 7,75 H + 0,90 m - Laboratório	
(B19) GRANITO CINZA ANDORRINHA - esp. 2 cm - 0,6 x 4,00 H + 0,90 m - Laboratório	
PRATELEIRAS - PT*	
(PT1) GRANITO CINZA ANDORRINHA - esp. 2 cm - 0,4 x 7,20 (A) - Despensa	
(PT2) GRANITO CINZA ANDORRINHA - esp. 2 cm - 0,4 x 1,55 (A2) - Despensa	
(PT3) GRANITO CINZA ANDORRINHA - esp. 2 cm - 0,4 x 1,67 (A4) - Cozinha	
(PT4) GRANITO CINZA ANDORRINHA - esp. 2 cm - 0,4 x 2,50 (A4) - D.M.L.	
DIVISÓRIAS - DV*	
(DV1) GRANITO CINZA ANDORRINHA - esp. 2 cm - H = 1,80 m - Sanit. masc. e fem.	
BANCOS - BA*	
(BA1) BANCO DE GRANITO CINZA ANDORRINHA - 0,4 x 2,25 H + 0,6m (A2) - Vest. fem. e masc.	
(BA2) ASSENTO EM CONCRETO PRE MOLDADO - 0,4 x 3,20 (A2) - Bloco A	
(BA3) ASSENTO EM CONCRETO PRE MOLDADO - 0,4 x 3,45 (A2) - Bloco A	
(BA4) ASSENTO EM CONCRETO PRE MOLDADO - 0,4 x 6,80 (A10) - Blocos E1, E2 e F	
(BA5) ASSENTO EM "L" EM CONCRETO PRE MOLDADO - 0,4 x 3,00 (A10) - Pátio aberto	
(BA6) DETALHE PILAR EM CONCRETO PRE MOLDADO - 0,4 x 0,4 (A5) - Circulação e passagens	
COBOGÔ EM CONCRETO	
(CO1) COBOGÔ EM CONCRETO (40 x 40) - Dim. Intern: 3,40 m H + 1,20 m - Pátio de serviço	
(CO2) COBOGÔ EM CONCRETO (40 x 40) - Dim. Intern: 2,00 m H + 1,20 m (A5) - Bloco A - Cantina	

QUADRO DE ÁREAS			
Item	Ambiente	Área (m²)	Perímetro
1	D.M.L.	1,99 m²	5,75 m
2	SANITÁRIO	1,60 m²	5,06 m
3	CIRCULAÇÃO	1,40 m²	4,92 m
4	ENVIO	1,80 m²	5,38 m
5	ÁREA DE SERVIÇO	6,74 m²	13,27 m
6	COZINHA	30,70 m²	22,20 m
7	DESPENSA	9,48 m²	12,69 m
8	TRIAGEM LAVAGEM	5,20 m²	9,25 m
9	PÁTIO COB. / REFEITÓRIO	224,56 m²	60,96 m
ÁREA TOTAL SEM PAREDES = 283,42 m²			
ÁREA TOTAL COM PAREDES = 292,22 m²			
COMPARTIMENTOS EXISTENTES AO BLOCO			
10	COMPARTIMENTO DE LIXO	1,71 m²	5,50 m
11	COMPARTIMENTO DE GÁS	2,00 m²	6,10 m
12	PÁTIO DE SERVIÇO	26,48 m²	23,65 m
13	RESERVATÓRIO	3,79 m²	6,91 m

*VER AMPLIAÇÕES E DETALHES ESPECÍFICOS

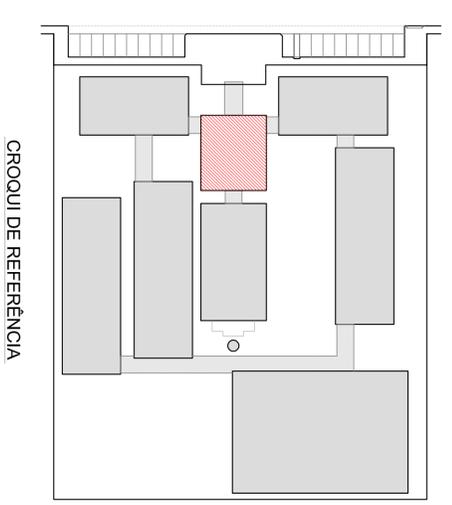

CROQUI DE REFERÊNCIA

LEGENDA:


	INDICAÇÃO NÍVEIS PLANTA E CORTE	INDICAÇÃO DE VISTAS
	INDICAÇÃO DE CORTES	ESPECIFICAÇÃO DE MATERIAIS
	INDICAÇÃO DE FACHADAS	INDICAÇÃO DE EIXOS
	INDICAÇÃO DE PORTAS E JANELAS	INDICAÇÃO DE GRANITOS (BANCADA, PRATELEIRAS E TETO)

NOTAS

- MEDIDAS E NÍVEIS EM METROS
- VERIFICAR POSIÇÃO EXATA DOS PILARES NO PROJETO ESTRUTURAL
- VERIFICAR DETALHES CONSTRUTIVOS PERTINENTES NO PROJETO DE DETALHAMENTO
- RESERVAR O ESPAÇO PARA O PROJETO DE INSTALAÇÕES ELÉTRICAS, CASO SEJA NECESSÁRIA
- EM CASO DE CONFLITO DE INFORMAÇÕES ENTRE O PROJETO GRÁFICO E O MEMORIAL DESCRITIVO E ESPECIFICAÇÕES TÉCNICAS, PREVALERÁ A INFORMAÇÃO CONTIDA NO DESENHO
- ALTERAÇÕES NESTE PROJETO SOMENTE COM AUTORIZAÇÃO EXPRESSA DO FINE

REFERÊNCIA:

- PLANILHA DE QUANTITATIVOS
- MEMORIAL DESCRITIVO E ESPECIFICAÇÕES TÉCNICAS

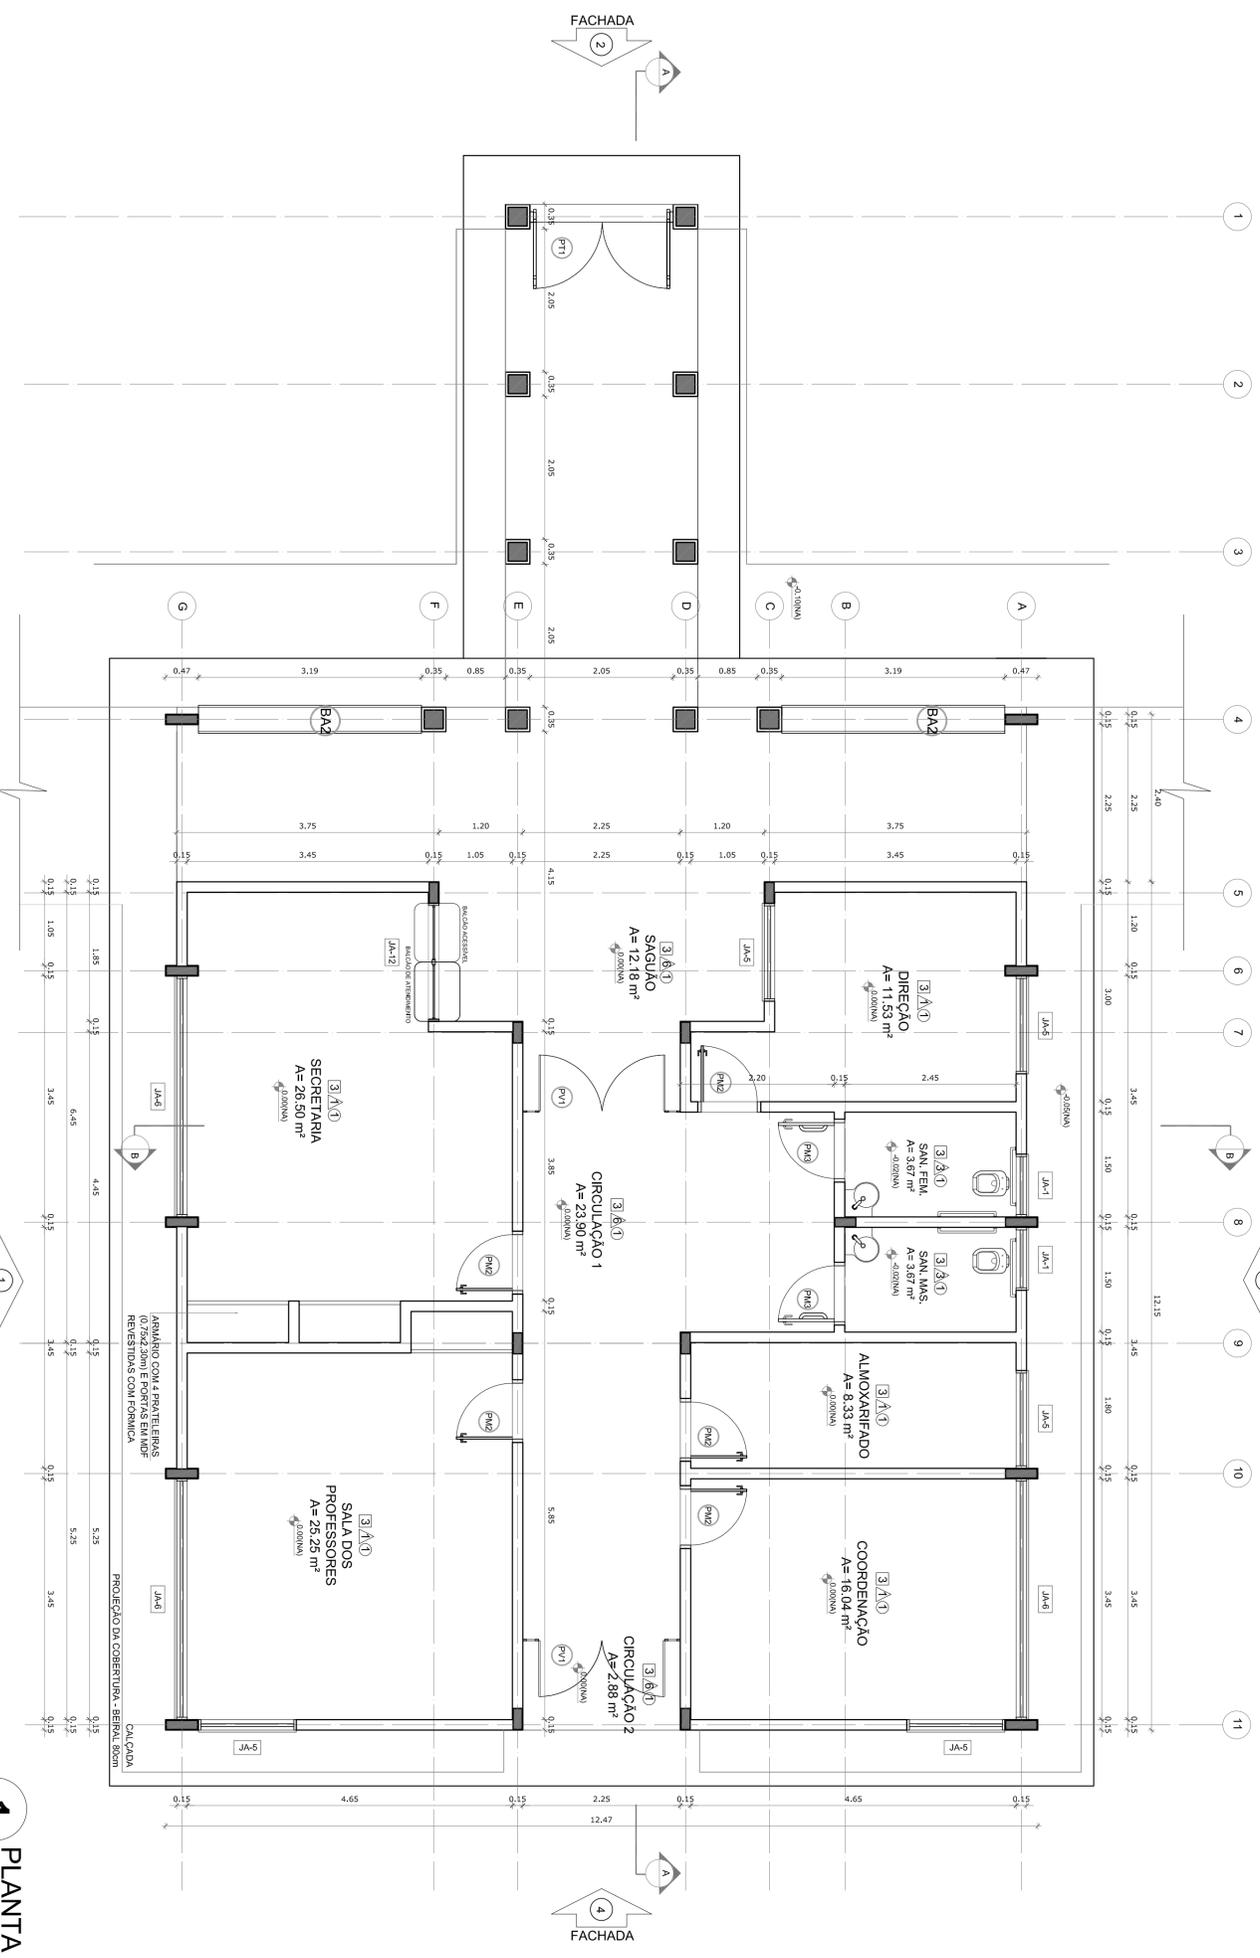

1 PLANTA BAIXA
ESCALA 1/50

ESPECIFICAÇÕES

- PISO**
- 1- CIMENTADO DESPESSEMO
 - 2- CERÂMICA 40 x 40 cm COR BRANCO ANTIDERRAPANTE
 - 3- CERÂMICA 40 x 40 cm COR CINZA ANTIDERRAPANTE
 - 4- CERÂMICA 40 x 40 cm COR CINZA ANTIDERRAPANTE
 - 5- INTERVENIÇÃO DE CONCRETO
 - 6- PISO INDUSTRIAL POLIDO EM CONCRETO ARMADO
 - 7- GRANILHA
- PARIEDE**
- 1- CERÂMICA 30 x 40 cm COR BRANCO ATÉ 80 cm + FAIXA DE MADEIRA
- COM VERNIZ GOSÓ E PINTURA ACILICA**
- 2- 10 x 15 cm AZUL E PINTURA ACILICA
 - 3- 10 x 15 cm AZUL E PINTURA ACILICA
 - 4- 10 x 15 cm VERDE-LIMÃO E PINTURA ACILICA
 - 5- 10 x 15 cm VERDE-LIMÃO E PINTURA ACILICA
 - 6- 10 x 15 cm VERDE-LIMÃO E PINTURA ACILICA
 - 7- PINTURA ACILICA
- TETO**
- 1- LAJE PINTURA PVA LATEX BRANCO NEVE SOBRE MASSA CORRIDA PVA
 - 2- ESTRUTURA APARENTE

LEGENDA

- BANCADAS - B'**
- (B1) GRANITO CINZA ANDORINHA - esp. 2 cm - 0,6 x 2,80 H = 0,6 m - Tigreiro Lavagem
 - (B2) GRANITO CINZA ANDORINHA - esp. 2 cm - 0,6 x 4,00 H = 0,6 m - Piquete seco e viduado
 - (B3) GRANITO CINZA ANDORINHA - esp. 2 cm - 0,6 x 5,13 H = 0,6 m - Piquete pintado e esmae
 - (B4) GRANITO CINZA ANDORINHA - esp. 2 cm - 0,6 x 3,64 H = 0,6 m - Lavagem lavas
 - (B5) GRANITO CINZA ANDORINHA - esp. 2 cm - 0,6 x 3,24 H = 0,6 m - Áreas de preparo e lavagem
 - (B6) GRANITO CINZA ANDORINHA - esp. 2 cm - 0,6 x 2,80 H = 0,6 m - Viduado sem e massa
 - (B7) GRANITO CINZA ANDORINHA - esp. 2 cm - 0,6 x 4,00 H = 0,6 m - Viduado sem e massa
 - (B8) GRANITO CINZA ANDORINHA - esp. 2 cm - 0,6 x 7,20 H = 0,75 m - Hidráulica
 - (B9) GRANITO CINZA ANDORINHA - esp. 2 cm - 0,6 x 7,20 H = 0,75 m - Hidráulica
 - (B10) GRANITO CINZA ANDORINHA - esp. 2 cm - 0,6 x 5,30 H = 0,75 m - Hidráulica
 - (B11) GRANITO CINZA ANDORINHA - esp. 2 cm - 0,6 x 7,20 H = 0,75 m - Hidráulica
 - (B12) GRANITO CINZA ANDORINHA - esp. 2 cm - 0,6 x 7,20 H = 0,75 m - Hidráulica
 - (B13) GRANITO CINZA ANDORINHA - esp. 2 cm - 0,6 x 6,00 H = 0,60 m - Laboratório
 - (B14) GRANITO CINZA ANDORINHA - esp. 2 cm - 1,2 x 4,80 H = 0,60 m - Laboratório
 - (B15) GRANITO CINZA ANDORINHA - esp. 2 cm - 0,6 x 7,20 H = 0,60 m - Laboratório
 - (B16) GRANITO CINZA ANDORINHA - esp. 2 cm - 0,6 x 4,00 H = 0,60 m - Laboratório
- PRATELEIRAS - PT'**
- (PT1) GRANITO CINZA ANDORINHA - esp. 2 cm - 0,4 x 7,20 (M) - Despeira
 - (PT2) GRANITO CINZA ANDORINHA - esp. 2 cm - 0,4 x 1,97 (M) - Cozinha
 - (PT3) GRANITO CINZA ANDORINHA - esp. 2 cm - 0,4 x 2,20 (M) - DML
- DIVISÓRIAS - DV'**
- (DV1) GRANITO CINZA ANDORINHA - esp. 2 cm - H = 1,80 m - Sinf. music. e Sinf.
- BANCOS - BA'**
- (BA1) BANCO DE GRANITO CINZA ANDORINHA - 0,4 x 2,00 H = 0,40m (M) - Veia tem e massa
 - (BA2) ASSENTO EM CONCRETO PRE MOLDADO - 0,4 x 3,20 (M) - Bloco A
 - (BA3) ASSENTO EM CONCRETO PRE MOLDADO - 0,4 x 3,45 (M) - Bloco D
 - (BA4) ASSENTO EM CONCRETO PRE MOLDADO - 0,4 x 3,00 (M) - Bloco E, E2 e F
 - (BA5) ASSENTO EM CONCRETO PRE MOLDADO - 0,4 x 3,00 (M) - Bloco G
 - (BA6) DETALHE PILAR EM CONCRETO PRE MOLDADO - 0,4 x 0,4 (M) - Chaleiras e passadeiras
- COBOÇÓ EM CONCRETO**
- (C1) COBOÇÓ EM CONCRETO 40 x 40 Dim. Intern. 8,60 m H = 1,50 m - Pódo de serviço
 - (C2) COBOÇÓ EM CONCRETO 40 x 40 Dim. Intern. 2,00 m H = 1,20 m (M) - Bloco A e Damperna
- *VER AMPLIAÇÕES E DETALHES ESPECÍFICOS

QUADRO DE AREAS

Item	Ambiente	Área (m²)	Perímetro (m)
1	DIREÇÃO	11,53 m²	15,62 m
2	SANITÁRIO FEMININO	3,67 m²	5,66 m
3	SANITÁRIO MASCULINO	3,67 m²	5,66 m
4	ALMOXARFADO	8,33 m²	12,90 m
5	COORDENAÇÃO	16,04 m²	16,20 m
6	SALA DOS PROFESSORES	25,25 m²	21,31 m
7	SECRETARIA	28,50 m²	24,03 m
8	CIRCULAÇÃO 1 (ABERTO)	23,90 m²	23,99 m
9	CIRCULAÇÃO 2 (ABERTO)	2,58 m²	7,66 m
10	SACULÃO (ABERTO)	12,18 m²	15,88 m
ÁREA TOTAL SEM PAREDES =		118,88 m²	
ÁREA TOTAL COM PAREDES =		132,74 m²	

FUNDE Fundação Nacional da Educação

Ministério da Educação

GOVERNO FEDERAL BRASIL PAÍS RICO E PAÍS SEM POBREZA

PROJETO PADRÃO - FUNDE

MUNICÍPIO - UF:

PROPRIETÁRIO:

ENDEREÇO:

PROPRIETÁRIO:

RESP. TÉCNICO

DUFO

CAU/CREA

CAU/CREA

CONCORDAÇÃO CGEST - Coordenação Geral de Infraestrutura Educacional

REVISÃO R-03

ESCALA 1/50

DATA IMPRESSÃO MAIO/2014

PRONUNCIA

09/42

ESCOLA 12 SALAS DE AULA

PROJETO DE ARQUITETURA

BLOCO A - ADMINISTRATIVO

PLANTA BAIXA

ARQ

