



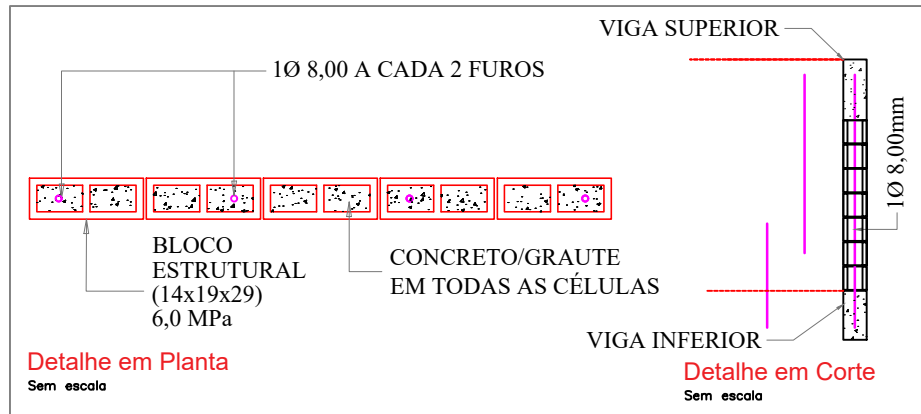


PLANTA E CORTE - BLOCO
Sem escala

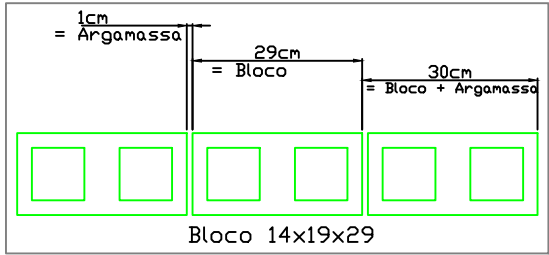


DETALHE ARGAMASSA E BLOCO
Sem escala

LEGENDA	
	Bloco de 14 x 19 x 29 cm
	Bloco de 14 x 19 x 14 cm
	Graute ou Concreto FCK 15 Mpa
	Barra Aço CA-50 - 8 mm
QUANTITATIVO - BLOCOS	
-> BLOCO DE CONCRETO (14x19x29): 3.857 BLOCOS	
-> ÁREA DE MURO ARMADO: 35,00M x 2,00M = 70,00m²	
-> GRAUTE FCK 15MPA OU CONCRETO: 19,00 m³	
-> AÇO CA-50 8mm: 66,40 kg	

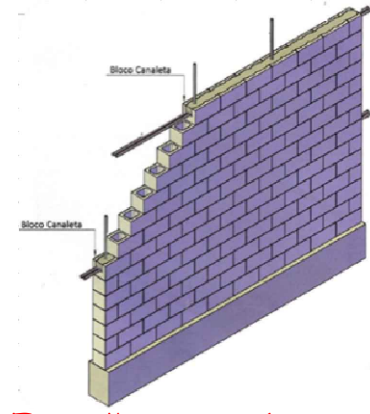



Detalhe genérico
Muro I

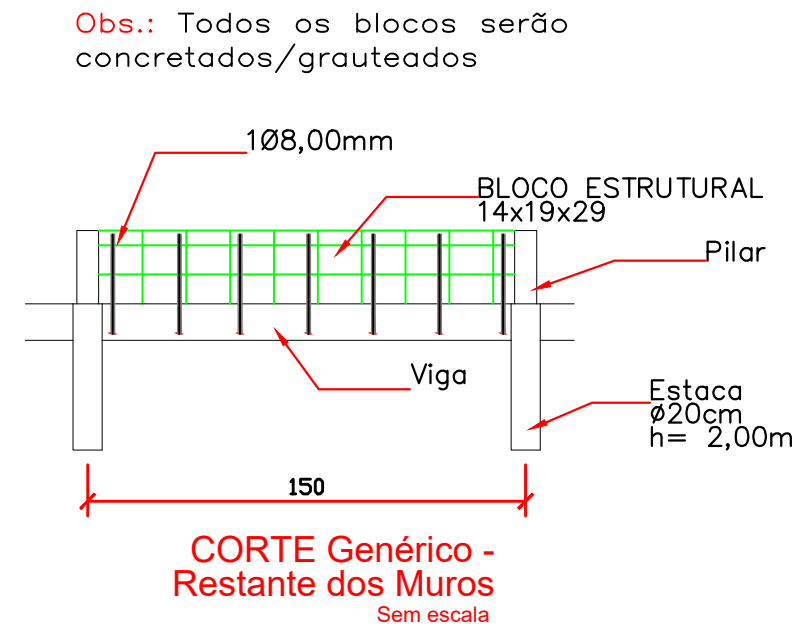


OBSERVAÇÕES
-> BASE EM ALVENARIA DE BLOCO DE CONCRETO
-> TODOS OS BLOCOS DE CONCRETO SERÃO GRAUTEADOS OU CONCRETADOS.
-> 1º BLOCO DA PRIMEIRA FIADA SEMPRE SERA UM BLOCO INTEIRO E O 1º BLOCO DA SEGUNDA FIADA SERA MEIO BLOCO
-> 108,00mm A CADA 2 FUROS
-> NAS RAMPAS, SERÁ NECESSÁRIO FAZER O RECORTE DO BLOCO PARA OBTER A INCLINAÇÃO CORRETA.

LEGENDA	
	Muro de contenção em bloco de concreto, todos concretados/grauteados e armados a cada 2 furos com 108,00mm


ESTACA-TRADO (23 ESTACAS) SEM ESCALA

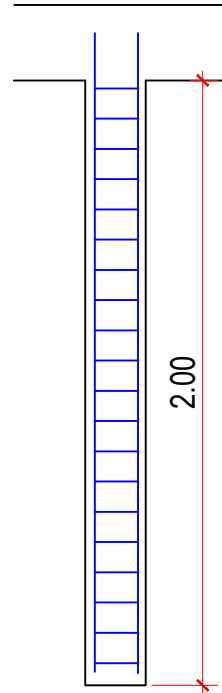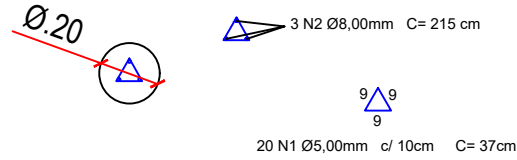

SEÇÃO - VIGA BALDRAME ESC 1:25

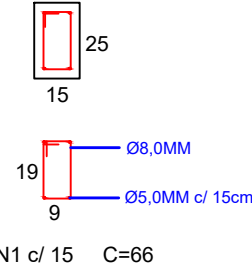


Tampa de concreto

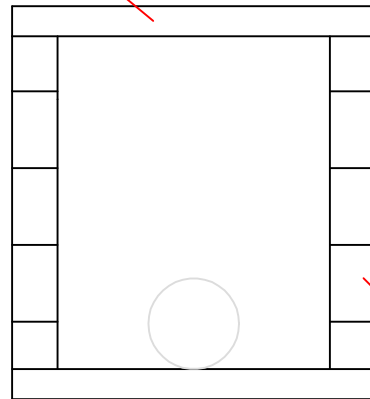


CORTE AA
ESCALA 1:25

Bloco de concreto
pré fabricados

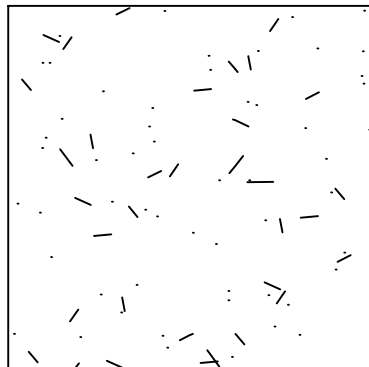

DETALHE - CAIXA
ESCALA 1:25

Concreto armado

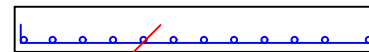

DETALHE DE DRENO
ESCALA 1:25

BRITA GRADUADA SIMPLES

TUBO CORRUGADO
PERFURADO Ø100

AMURES

ASSOCIAÇÃO DE MUNICÍPIOS
DA REGIÃO SERRANA

PREFEITURA MUNICIPAL DE
LAGES (SC)

02/02

ASSESSORIA TÉCNICA

OBRA :

PROJETO:

James Andre Clauberg
Eng. Civil - CREA 45.160-6

PREFEITA:

Carmen Emília Bonfá Zanotto

PROJETO DE CONTENÇÃO E REDE
PLUVIAL ESPAÇO ESPORTIVO
COMUNITÁRIO TIPO A

PLANTA BAIXA
DETALHES

ENDEREÇO: RUA LAURO LIZ COSTA, BAIRRO
POPULAR, LAGES (SC)

DESENHO :

Mariane de Moraes Mota

Escala:

Como indicado

DATA :

MARÇO/2025