




1 DRENAGEM
ESCALA 1:50

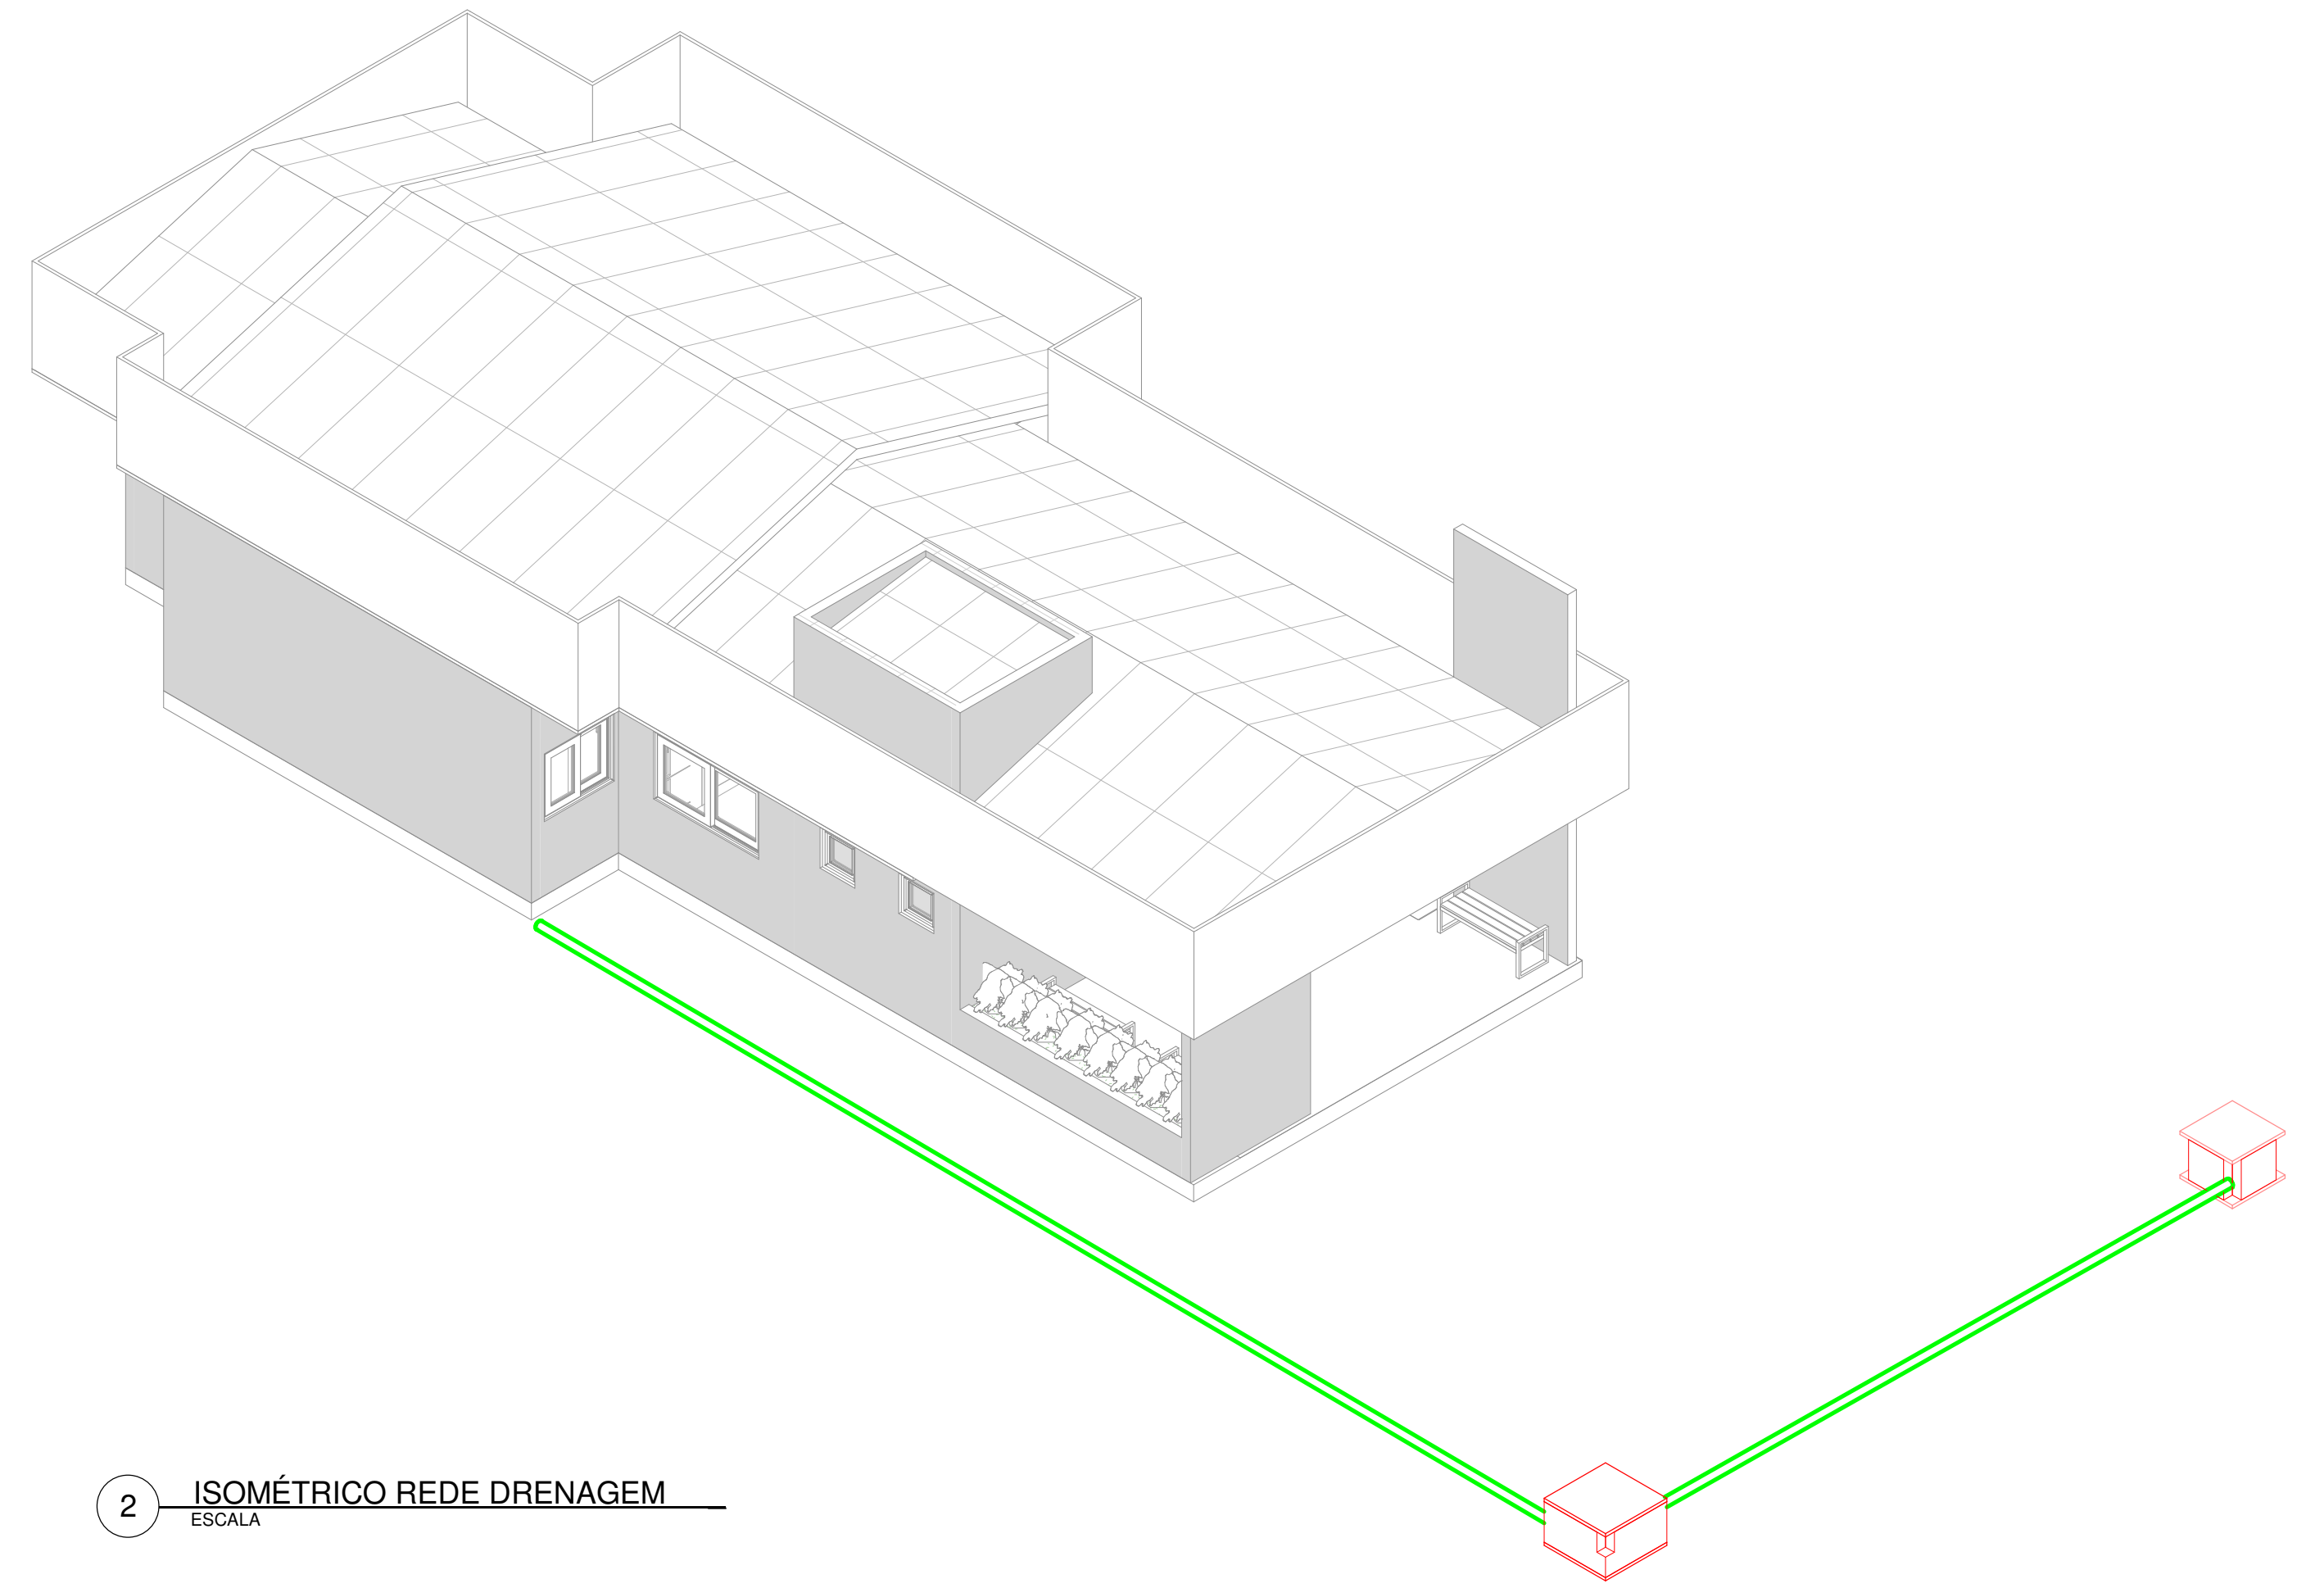

2 ISOMÉTRICO REDE DRENAGEM
ESCALA

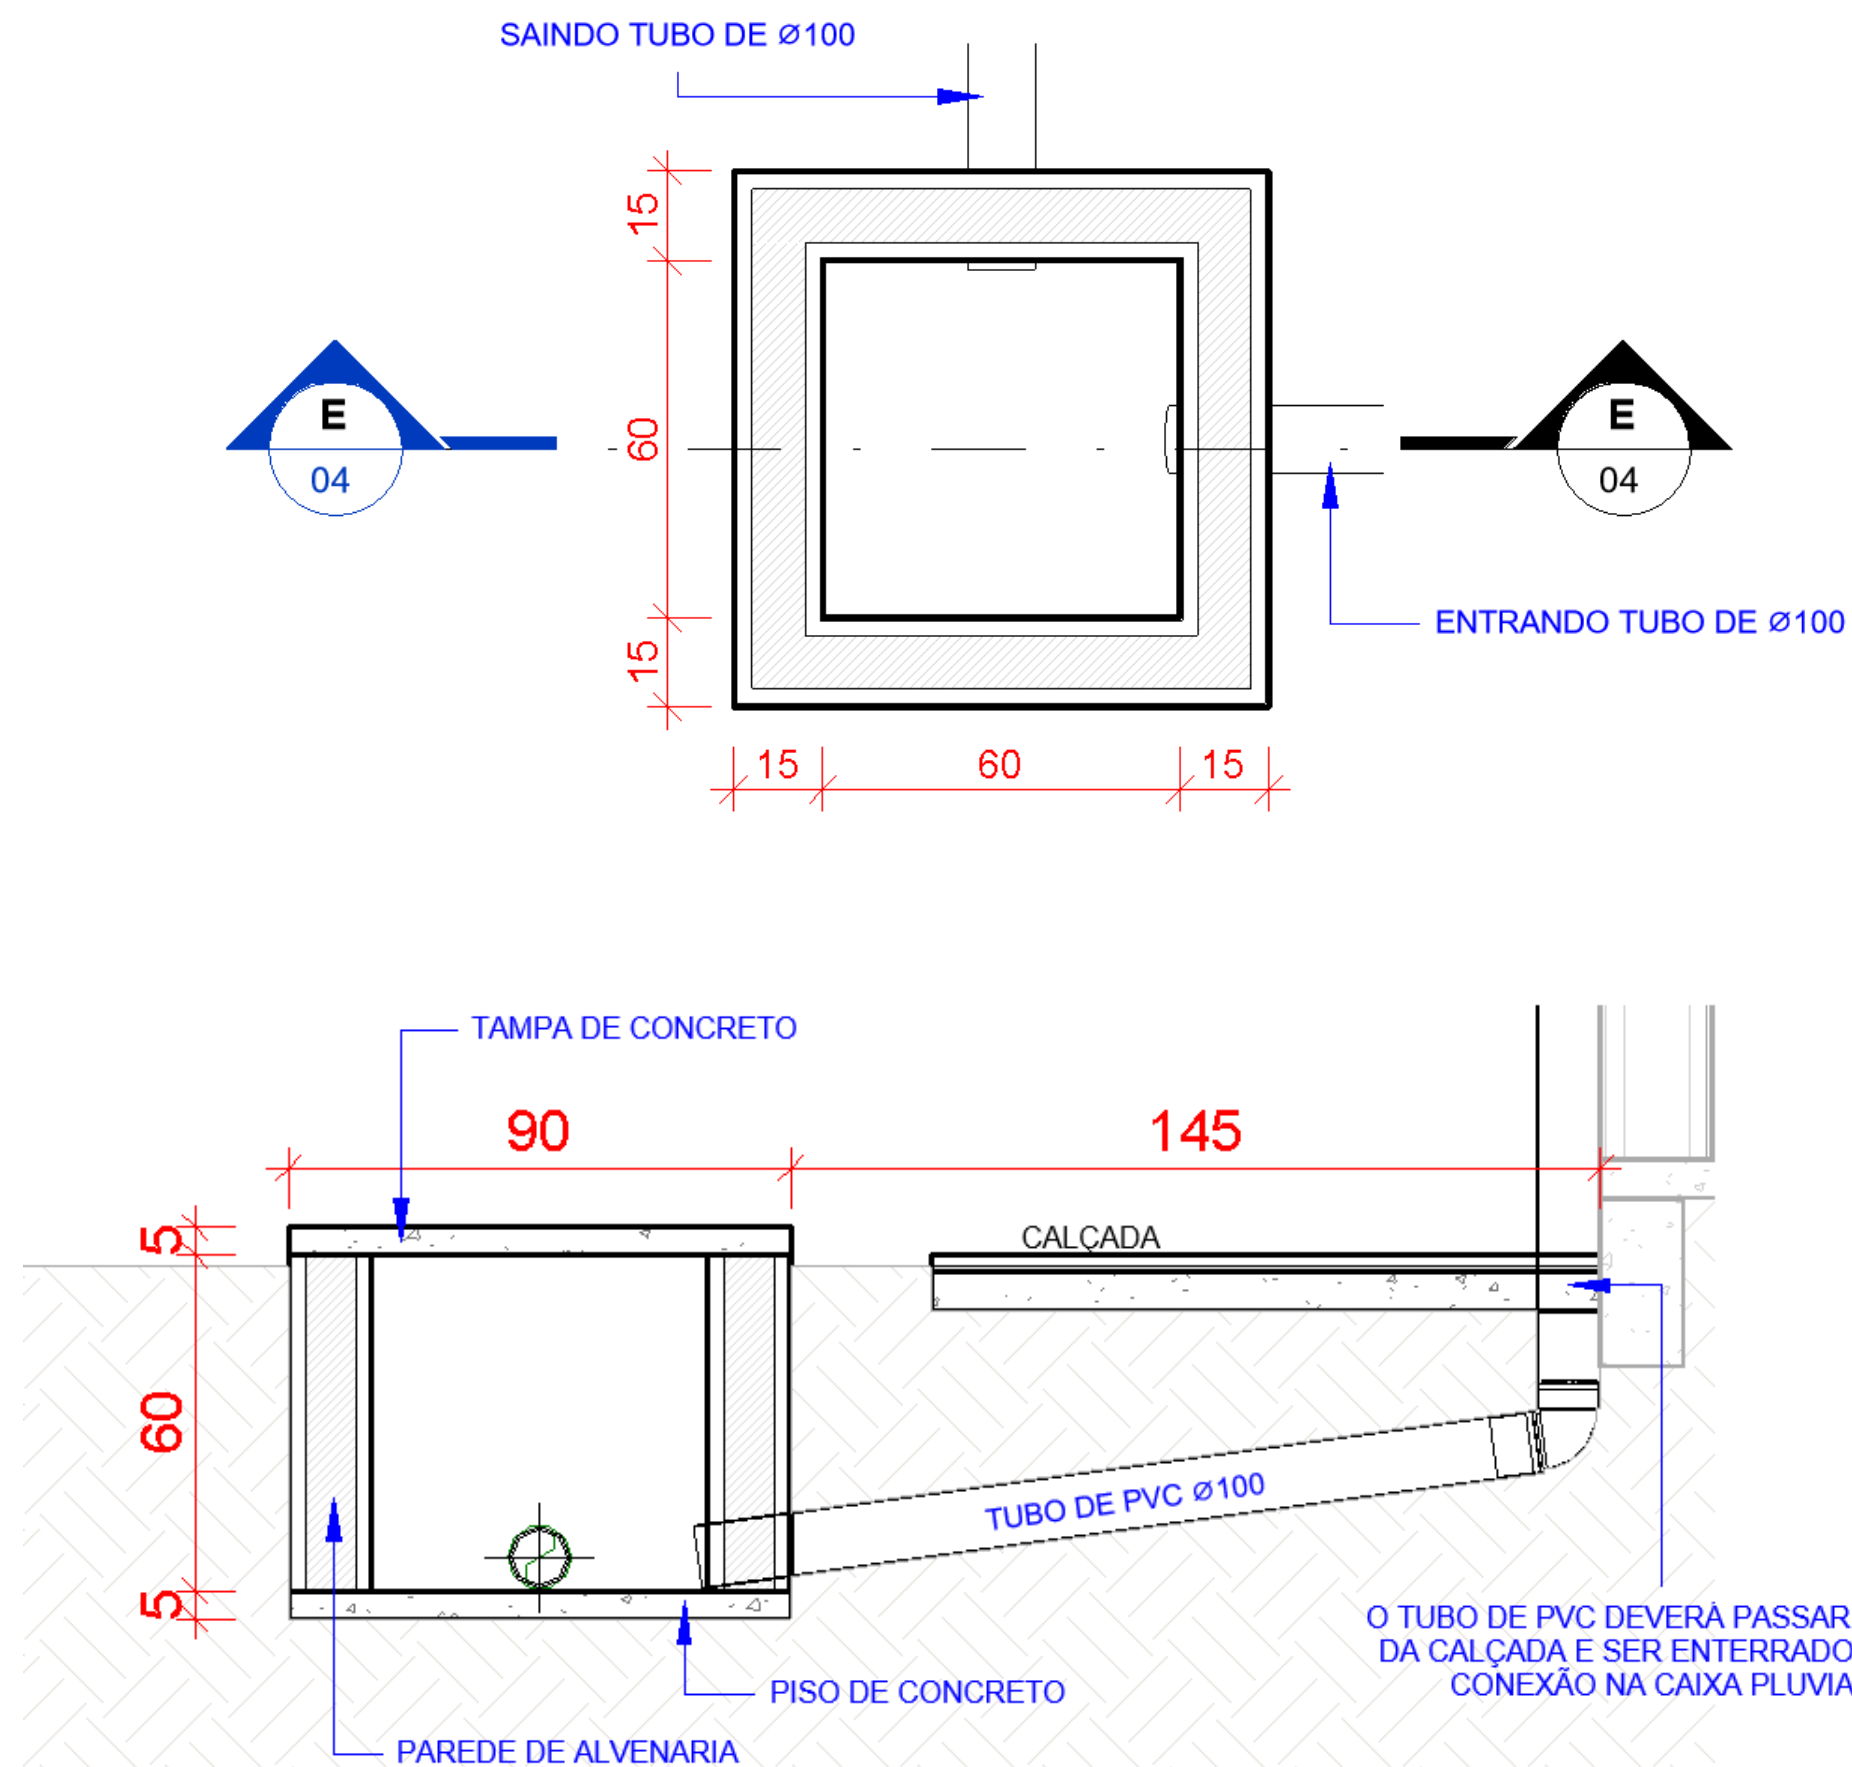

CAIXA DE PASSAGEM
ESCALA 1:50

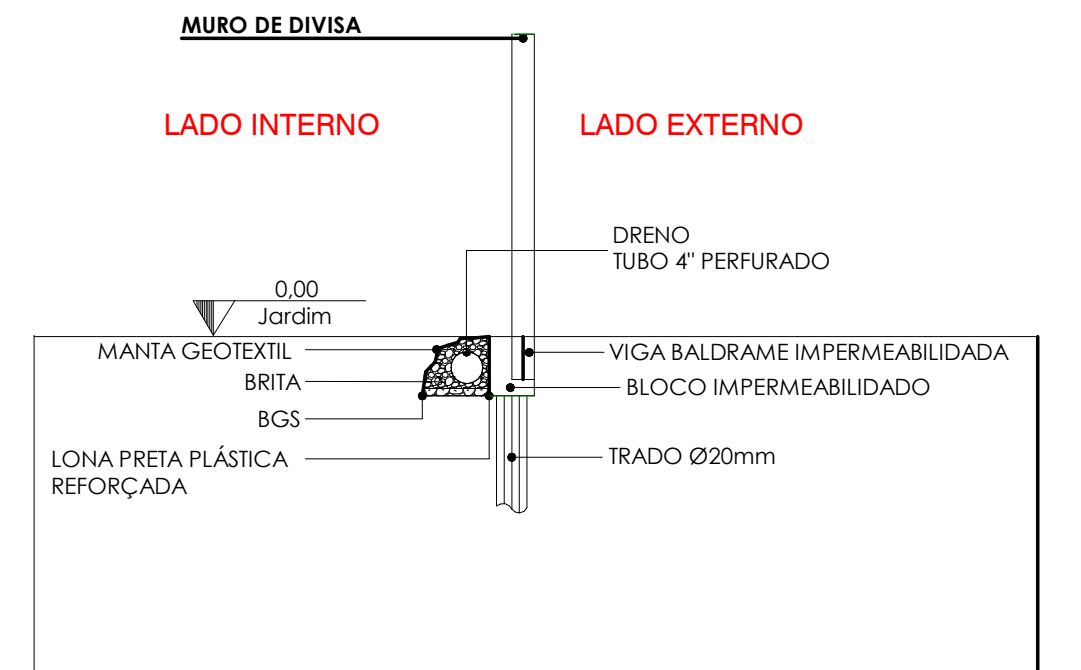

DETALHE DRENAGEM
CORTE
Sem escala

AMURES ASSOCIAÇÃO DOS MUNICÍPIOS DA SERRA CATARINENSE		19	
PREFEITURA MUNICIPAL DE LAGES - SC			
ASSESSORIA TÉCNICA		OBRA:	
PROJETO:		Projeto Capela Mortuária do Bairro Santa Mônica	
CLIENTE:		Planta Baixa Cortes Imagens 3D	
DESENHO:		Área Total: 135,00m²	
Fernando Duarte Borges Eng. Civil - CREA/SC 207.751-2		ESCALA:	
Município de Lages CNPJ: 82.777.301/0001-90		DATA:	
1 : 50		Dezembro/2025	