

- ÁREA CONSTRUÍDA - EMEB DOM DANIEL
- ÁREA A SER CONSTRUÍDA - EMEB DOM DANIEL

PLANTA DE SITUAÇÃO
ESCALA 1/500

RESÍDUOS - ACONDICIONAMENTO E DESTINAÇÃO FINAL

Os resíduos reciclados deverão ser destinados a empresa de reciclagem ou aos catadores de resíduos reciclados. Os resíduos que não podem ser reciclados serão recolhidos por empresa especializada que os destine corretamente

DADOS DO PROJETO

Projeto:
**CONSTRUÇÃO DE COBERTURA DE QUADRA
EMEB DOM DANIEL HOSTIN**

INFORMAÇÕES

Desenho:

RICARDO

PRANCHA

01 / 13

CONTEÚDO DA PRANCHA

- PLANTA DE SITUAÇÃO

ASSINATURAS


OBRA

Endereço:
RUA GLOROCINDO ALVES PAIM S/N, BAIRRO DOM DANIEL
LAGES - SC

De acordo responsável técnico:
RICARDO K. OMURA JR.
Eng. Civil - CREA/SC 157160-2

De acordo Secretária da Educação:
Ivana E. Michaltchuk
Decreto nº 18.665



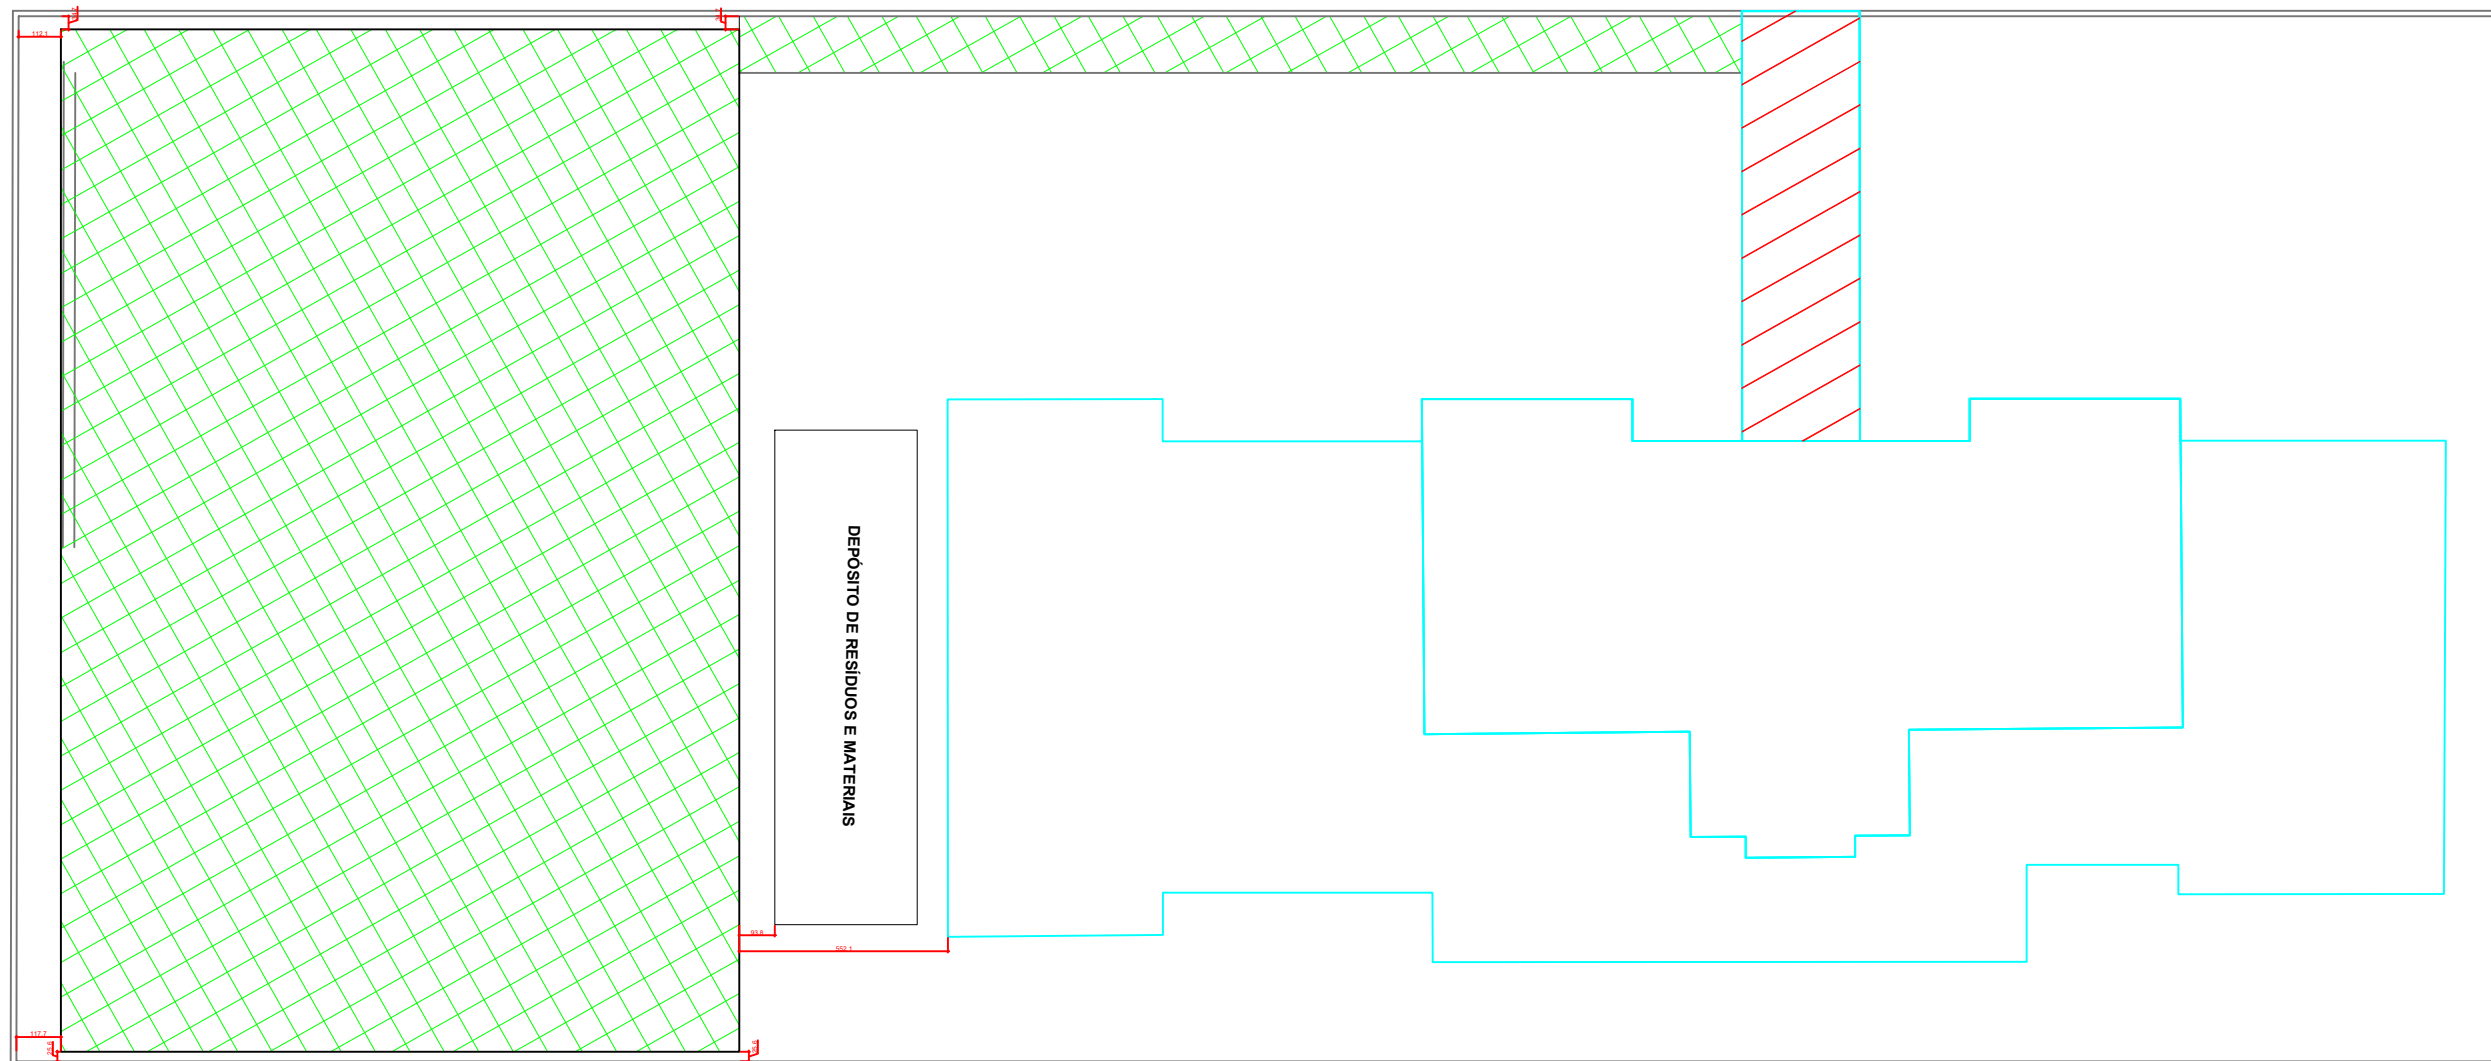

PLANTA DE LOCAÇÃO
Esc: 1/200

DADOS DO PROJETO

Projeto:
**CONSTRUÇÃO DE COBERTURA DE QUADRA
EMEB DOM DANIEL HOSTIN**

INFORMAÇÕES

Desenho:

RICARDO

PRANCHA

02 / 13

CONTEÚDO DA PRANCHA

- PLANTA DE LOCAÇÃO


OBRA
ASSINATURAS

Endereço:
RUA GLOROCINDO ALVES PAIM S/N, BAIRRO DOM DANIEL
LAGES - SC


De acordo responsável técnico:
RICARDO K. OMURA JR.
Eng. Civil - CREA/SC 157160-2

De acordo Secretária da Educação:
Ivana E. Michaltchuk
Decreto nº 18.665



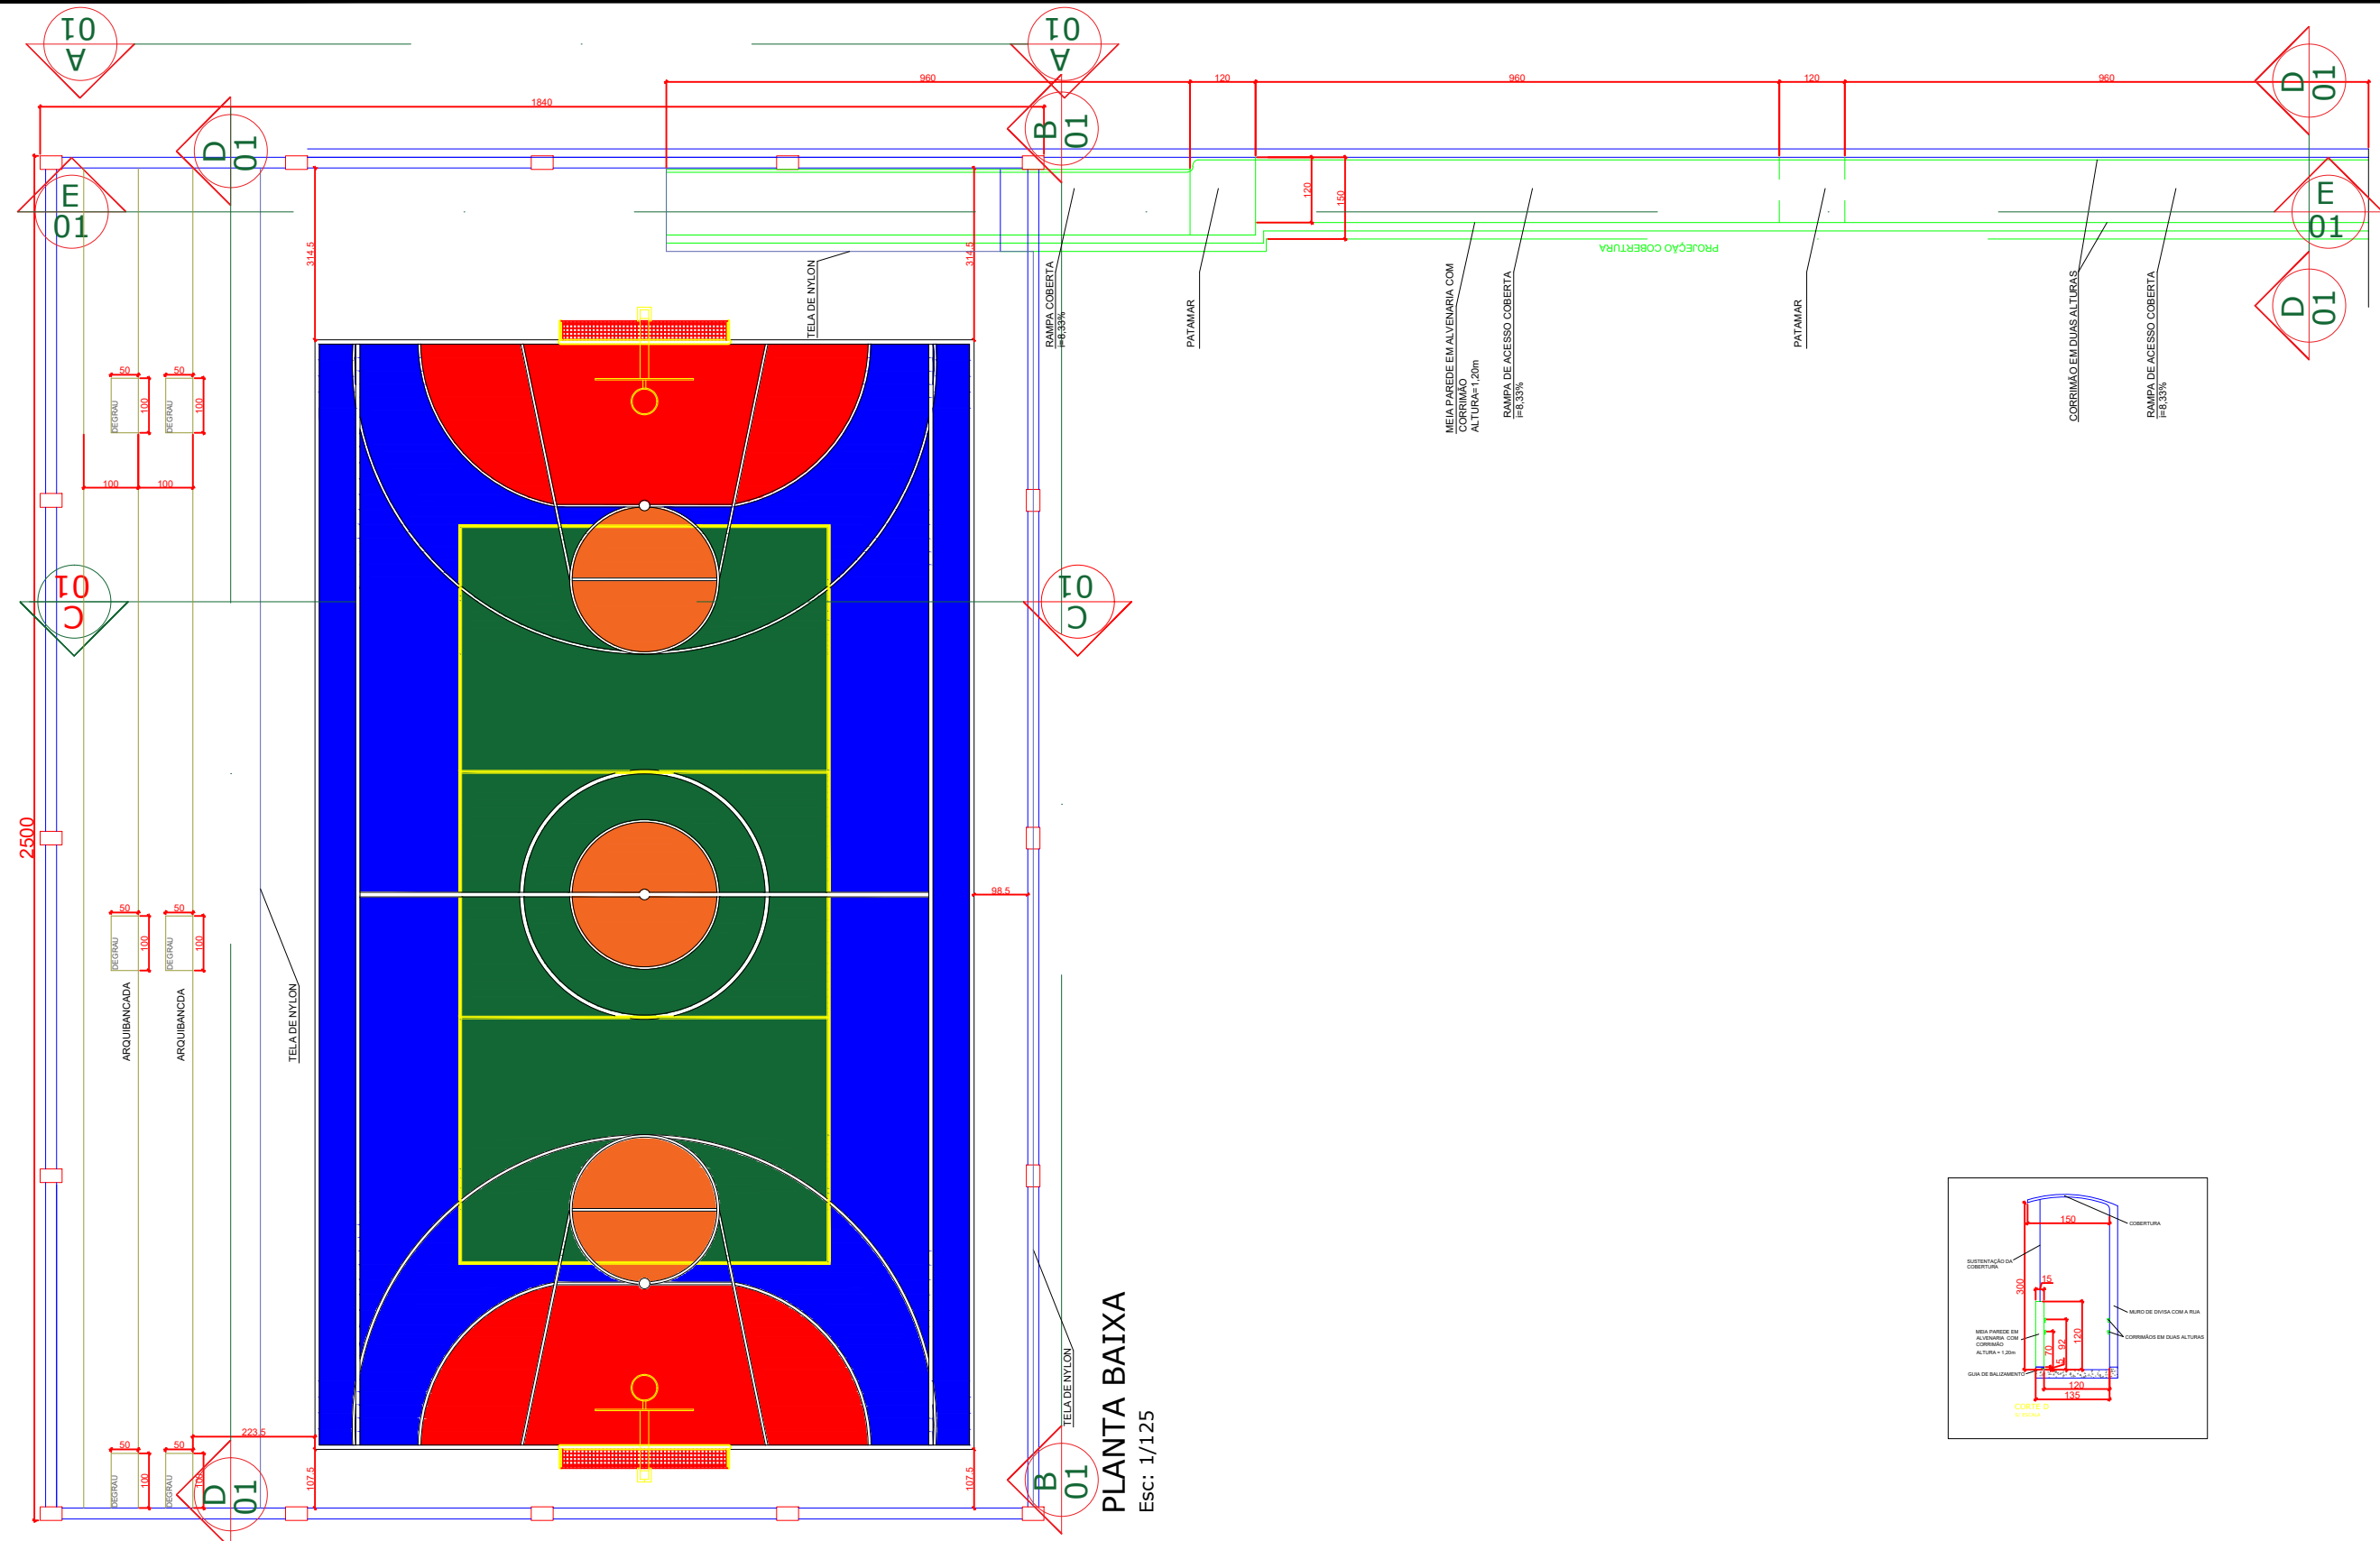

PLANTA BAIXA
Esc: 1/125


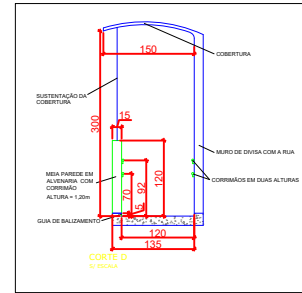


DADOS DO PROJETO	Projeto: CONSTRUÇÃO DE COBERTURA DE QUADRA EMEB DOM DANIEL HOSTIN	03 / 13	
	INFORMAÇÕES		PRANCHA
	Desenho: RICARDO		CONTEÚDO DA PRANCHA - PLANTA BAIXA
Rua Papa João XXIII - 1115, Lages - SC - Fone: (49) 3289 6500 - email: obras@educacaolages.sc.gov.br			

ASSINATURAS	Endereço: RUA GLOROCINDO ALVES PAIM S/N, BAIRRO DOM DANIEL LAGES - SC
	De acordo responsável técnico: RICARDO K. OMURA JR. Eng. Civil - CREA/SC 157160-2
	De acordo Secretária da Educação: Ivana E. Michaltchuk Decreto nº 18.665



TELHA TRAPEZOIDAL
GALVANIZADA SANDWICH
ISOPOR OU POLIURETANO

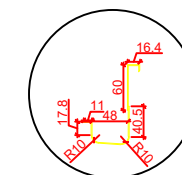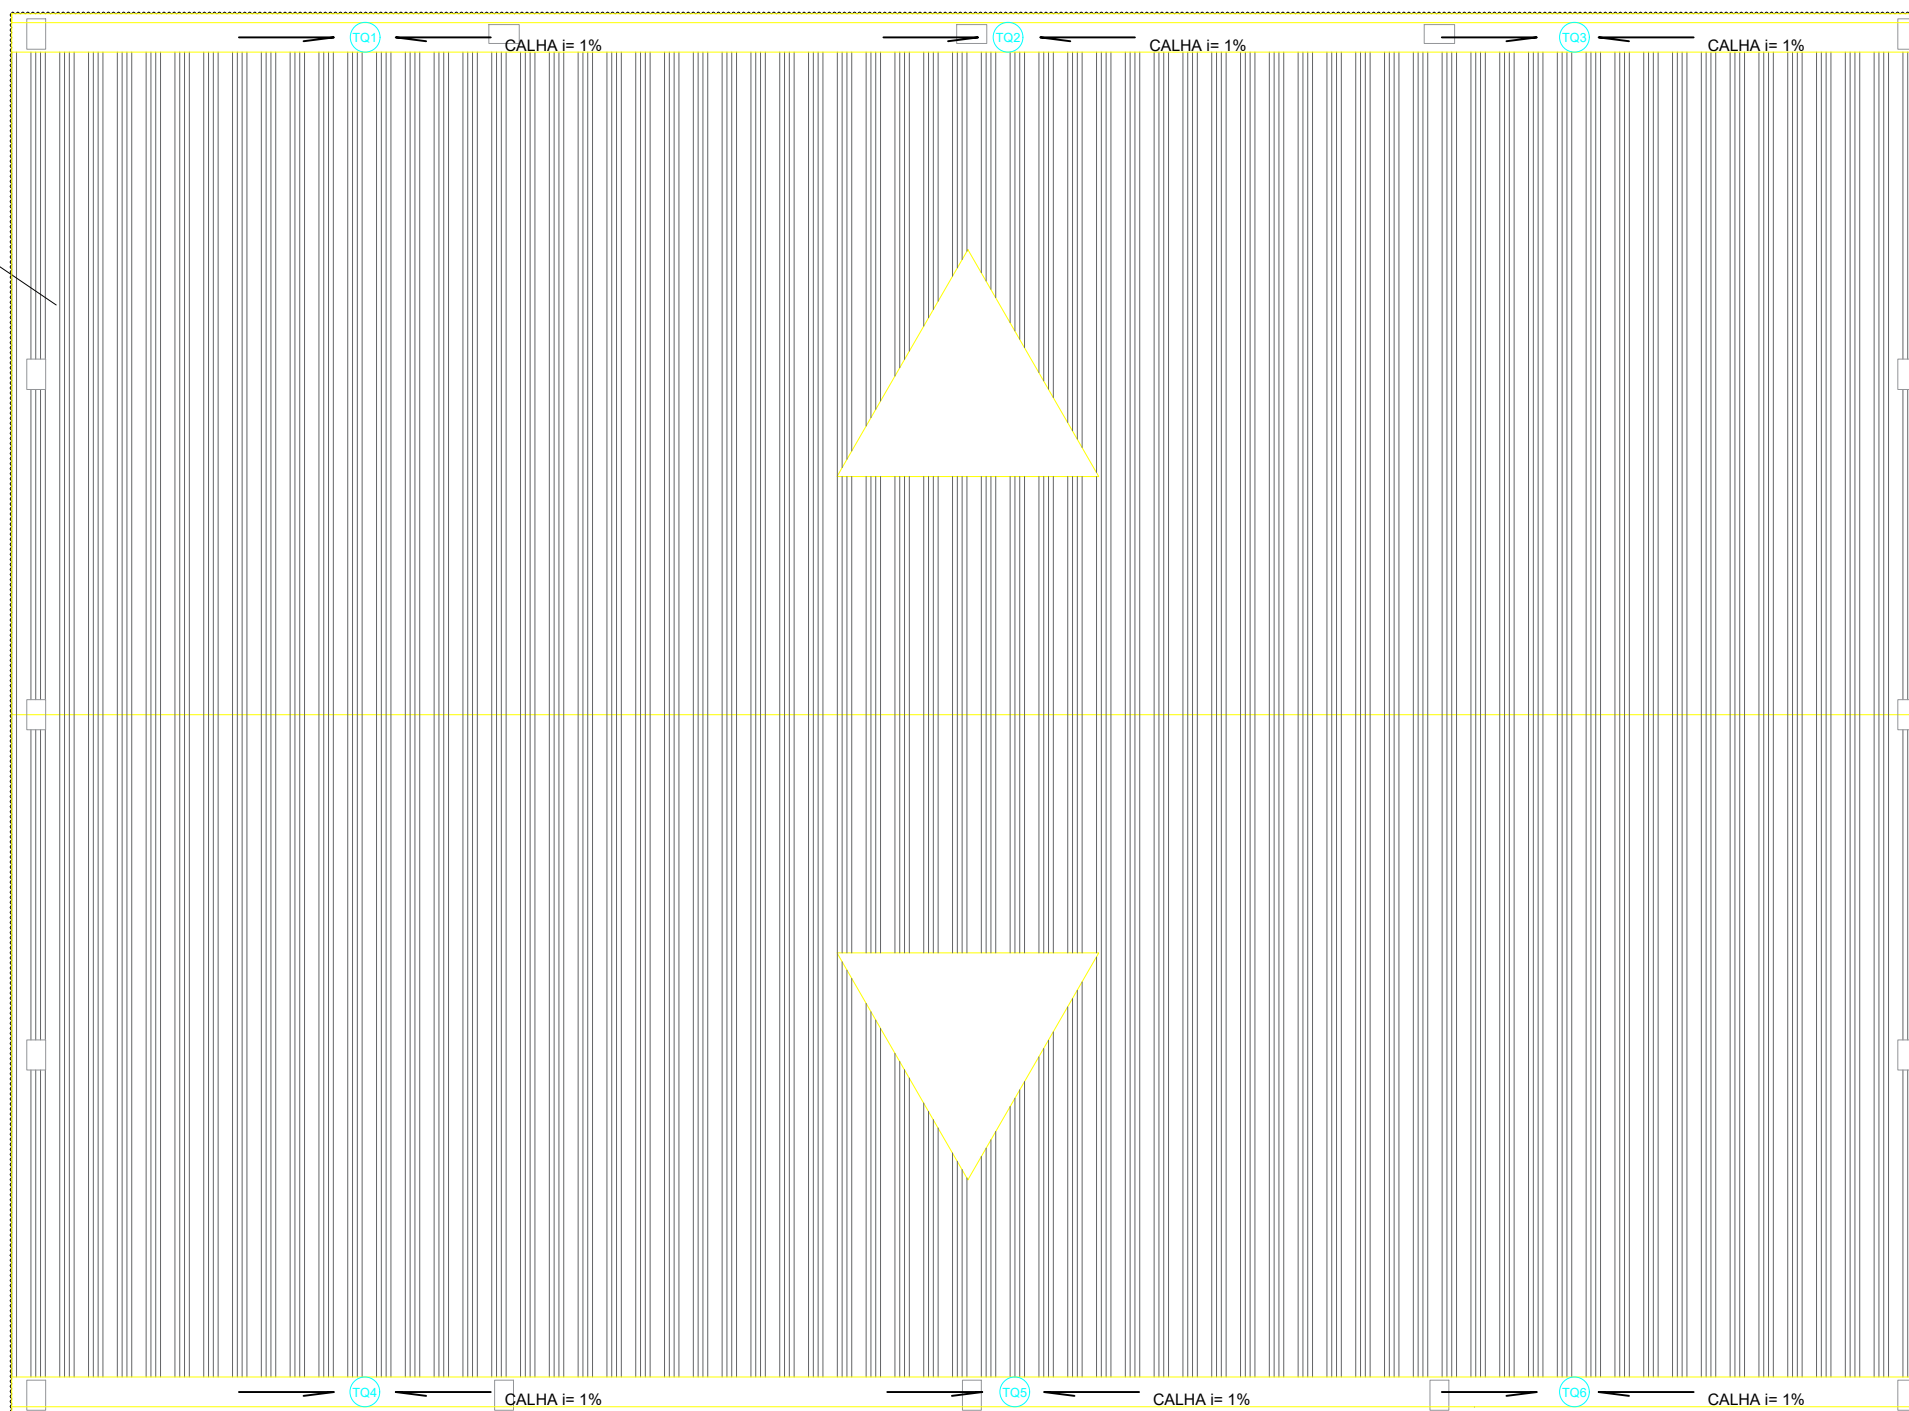

DETALHE CALHA-RUFO EM FOLHA GALVANIZADA

PLANTA DE COBERTURA

Esc: 1/100

DADOS DO PROJETO

Projeto:
**CONSTRUÇÃO DE COBERTURA DE QUADRA
EMEB DOM DANIEL HOSTIN**

INFORMAÇÕES

Desenho:

RICARDO

PRANCHA

04 / 13

CONTEÚDO DA PRANCHA

- PLANTA DE COBERTURA


OBRA
ASSINATURAS

Endereço:
RUA GLOROCINDO ALVES PAIM S/N, BAIRRO DOM DANIEL
LAGES - SC

De acordo responsável técnico:
RICARDO K. OMURA JR.
Eng. Civil - CREA/SC 157160-2

De acordo Secretária da Educação:
Ivana E. Michaltchuk
Decreto nº 18.665



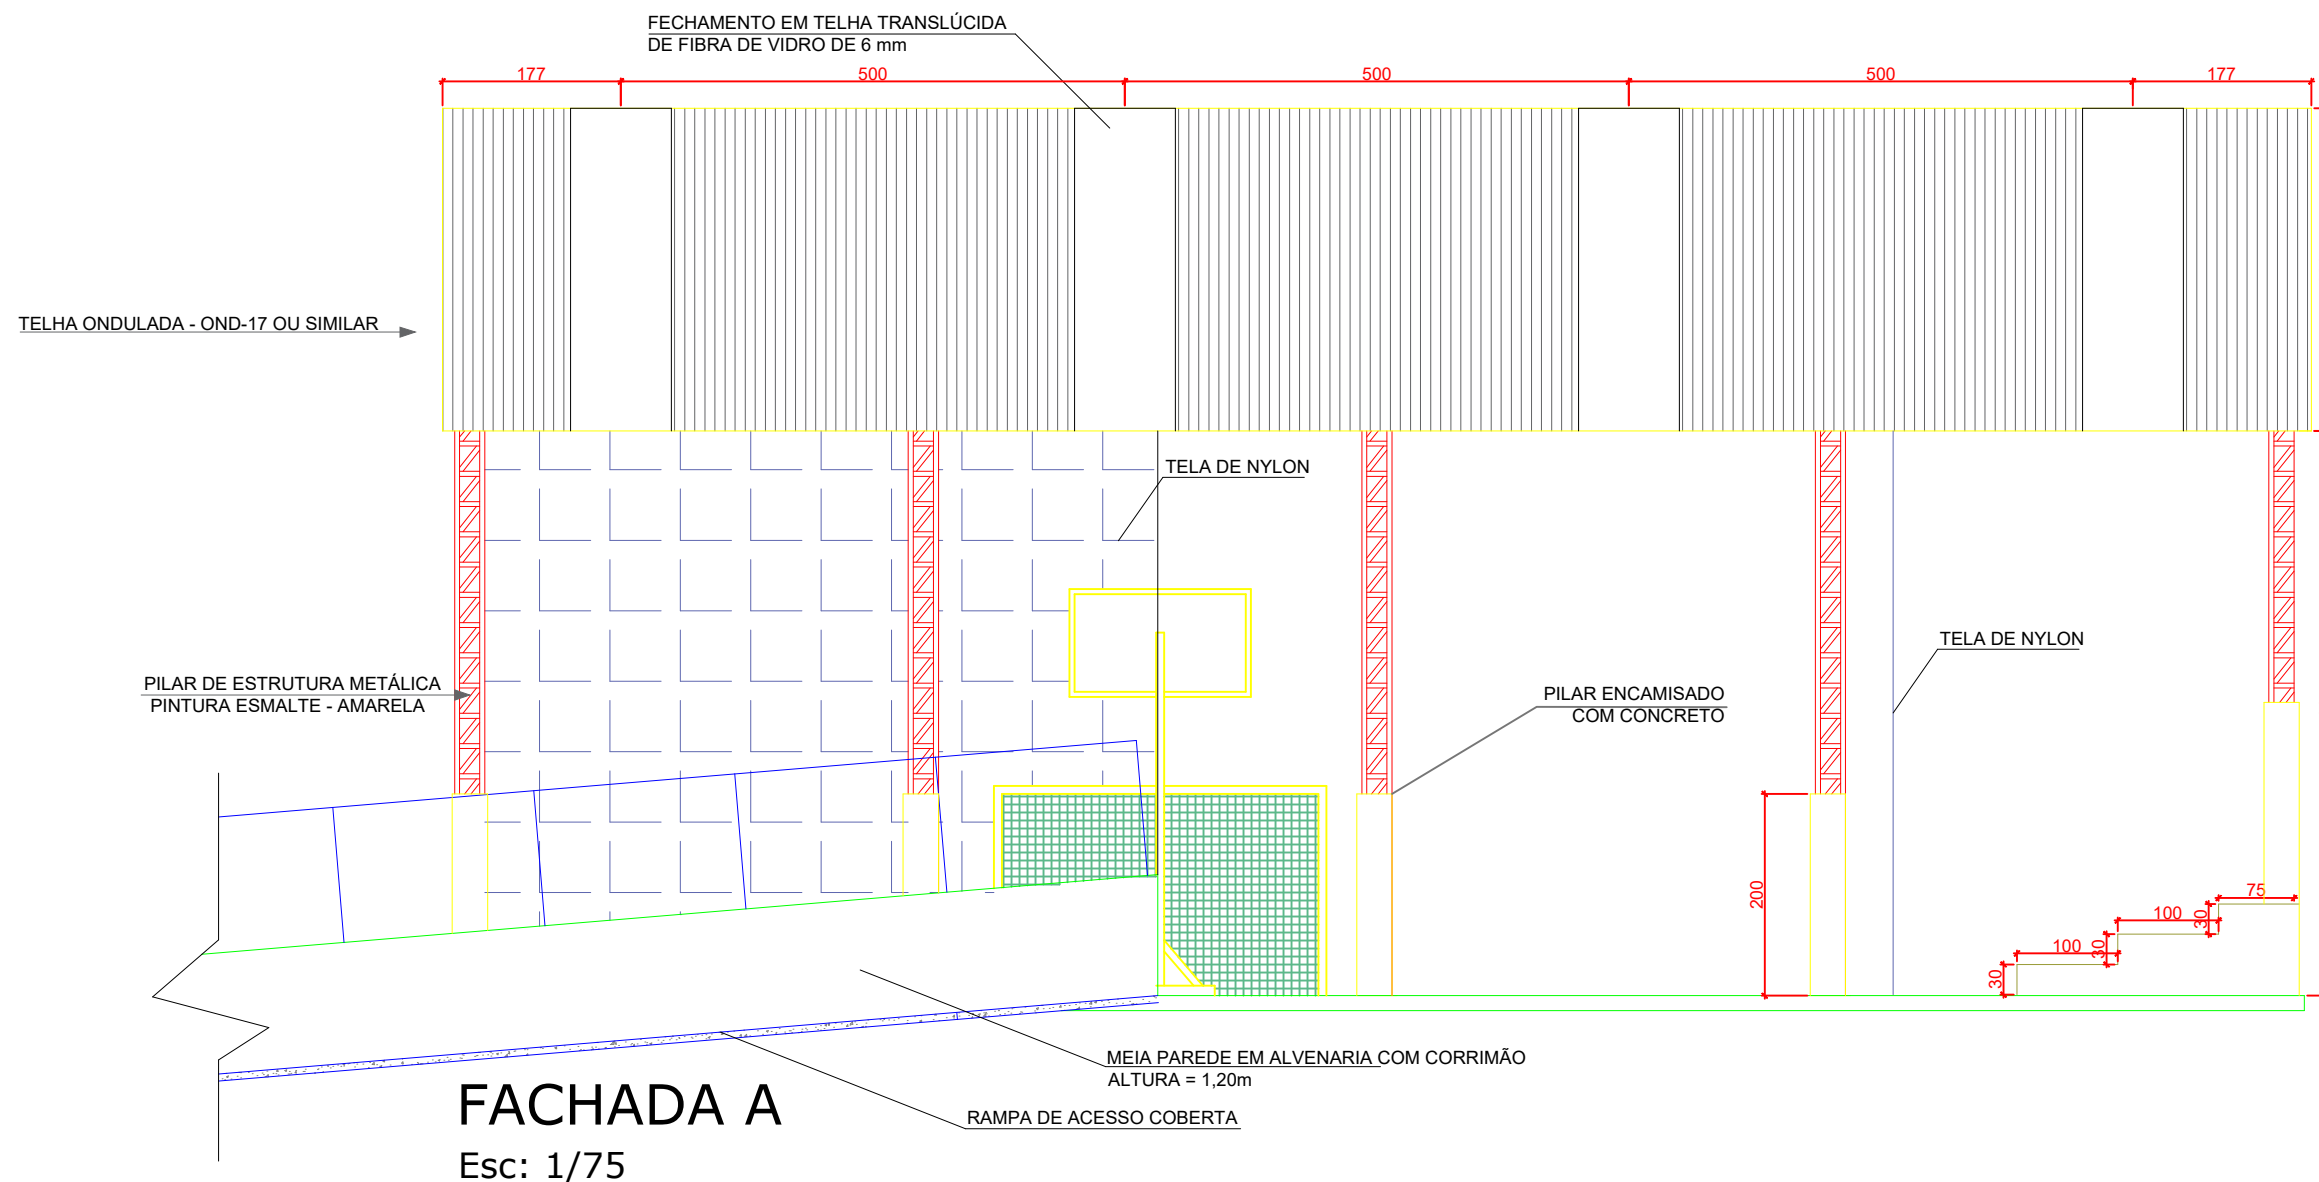

DADOS DO PROJETO

Projeto:
**CONSTRUÇÃO DE COBERTURA DE QUADRA
EMEB DOM DANIEL HOSTIN**

INFORMAÇÕES

Desenho:

RICARDO

CONTEÚDO DA PRANCHA

- FACHADA A

PRANCHA

05 / 13

OBRA


Endereço:
RUA GLOROCINDO ALVES PAIM S/N, BAIRRO DOM DANIEL
LAGES - SC

ASSINATURAS

De acordo responsável técnico:
RICARDO K. OMURA JR.
Eng. Civil - CREA/SC 157160-2


De acordo Secretária da Educação:
Ivana E. Michaltchuk
Decreto nº 18.665




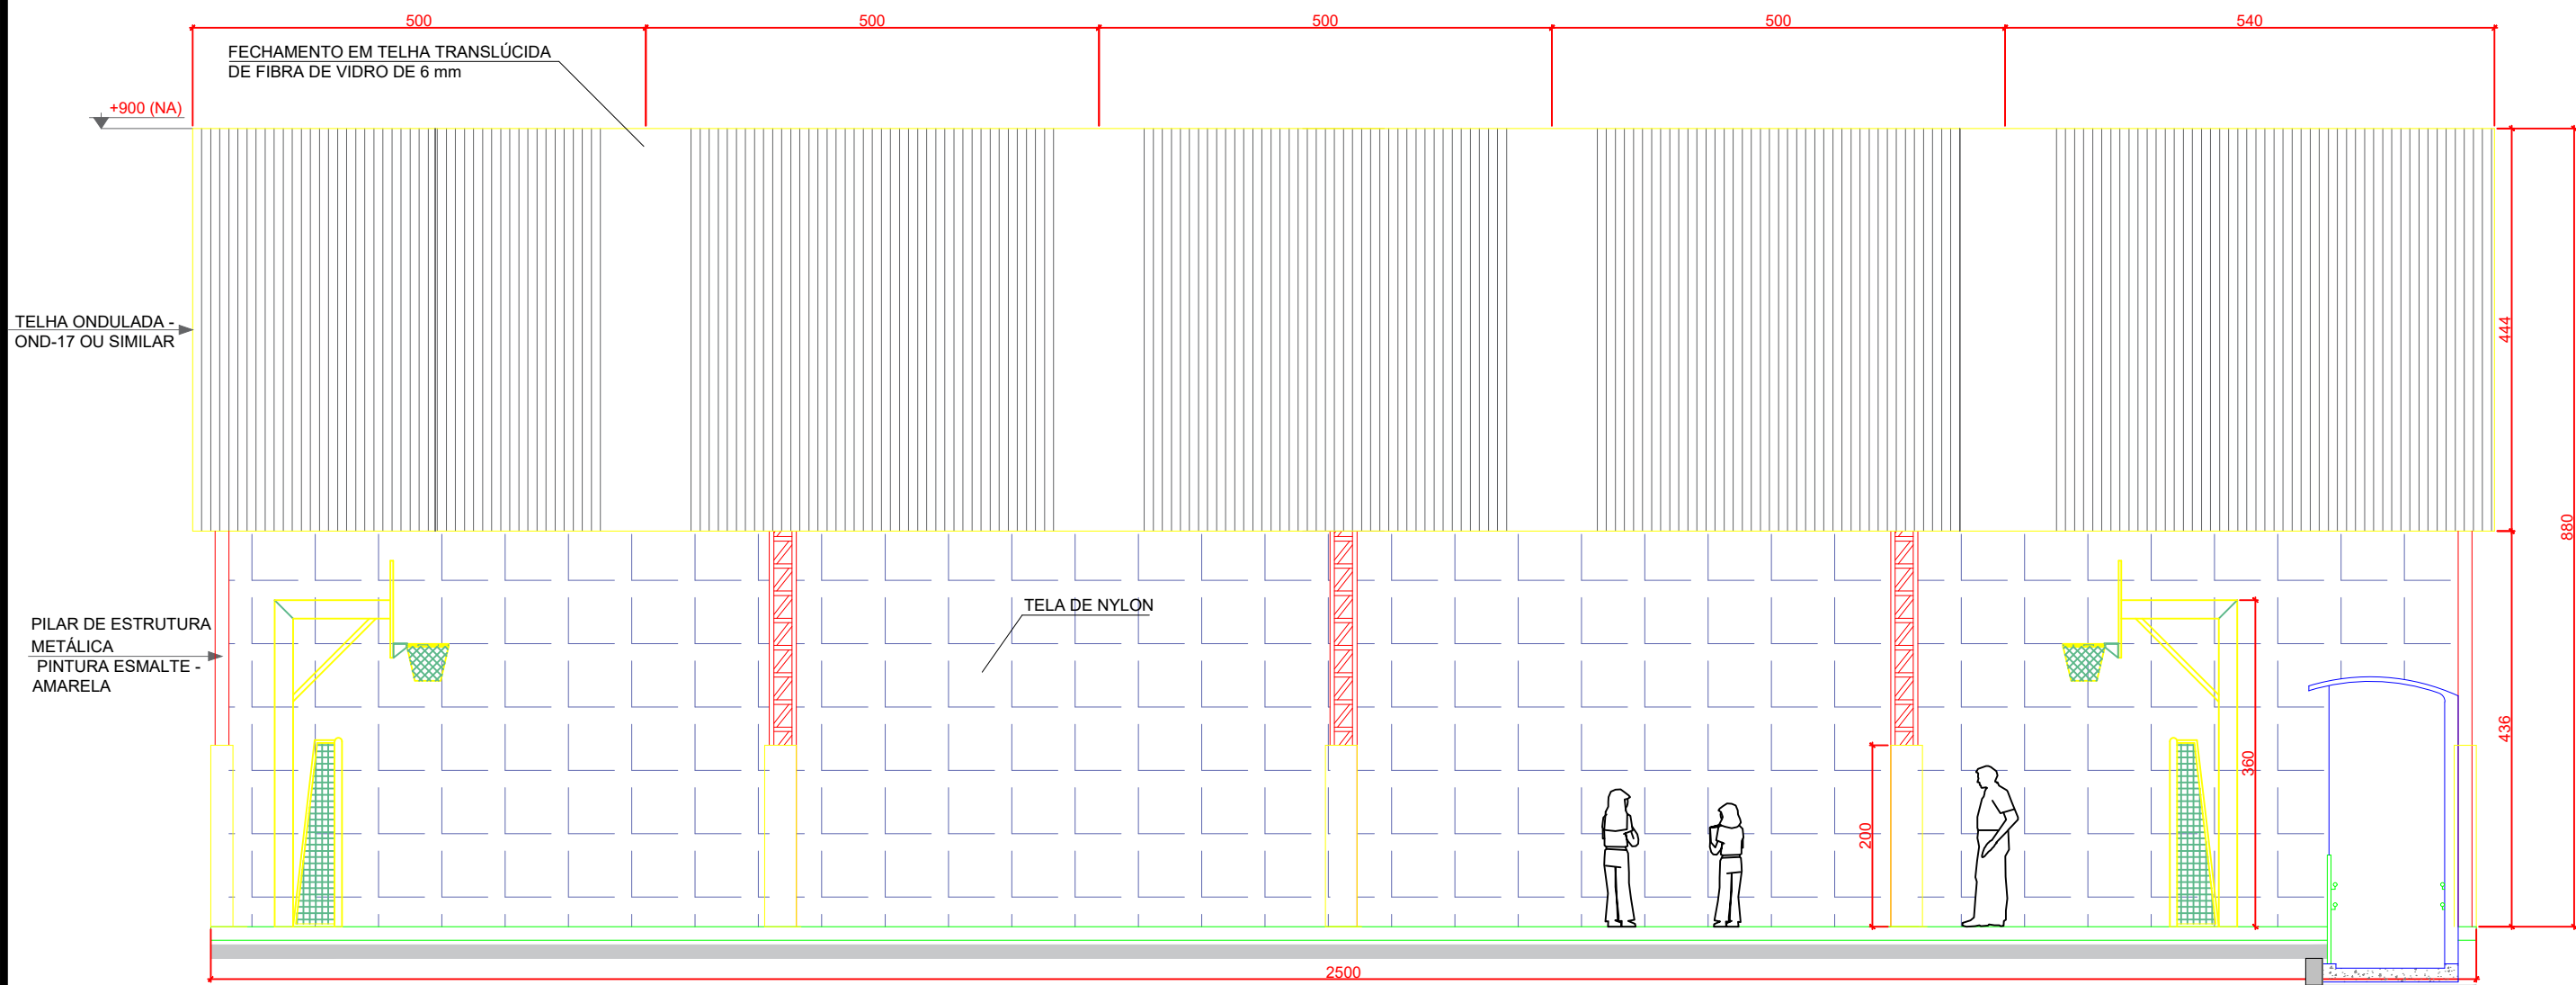

FACHADA B

Esc: 1/75

DADOS DO PROJETO	Projeto: CONSTRUÇÃO DE COBERTURA DE QUADRA EMEB DOM DANIEL HOSTIN		PRANCHA	06 / 13	OBRA	Endereço: RUA GLOROCINDO ALVES PAIM S/N, BAIRRO DOM DANIEL LAGES - SC		
	INFORMAÇÕES	CONTEÚDO DA PRANCHA				De acordo responsável técnico: RICARDO K. OMURA JR. Eng. Civil - CREA/SC 157160-2		
	Desenho: RICARDO	- FACHADA B			ASSINATURAS			
Rua Papa João XXIII - 1115, Lages - SC - Fone: (49) 3289 6500 - email: obras@educacaolages.sc.gov.br								

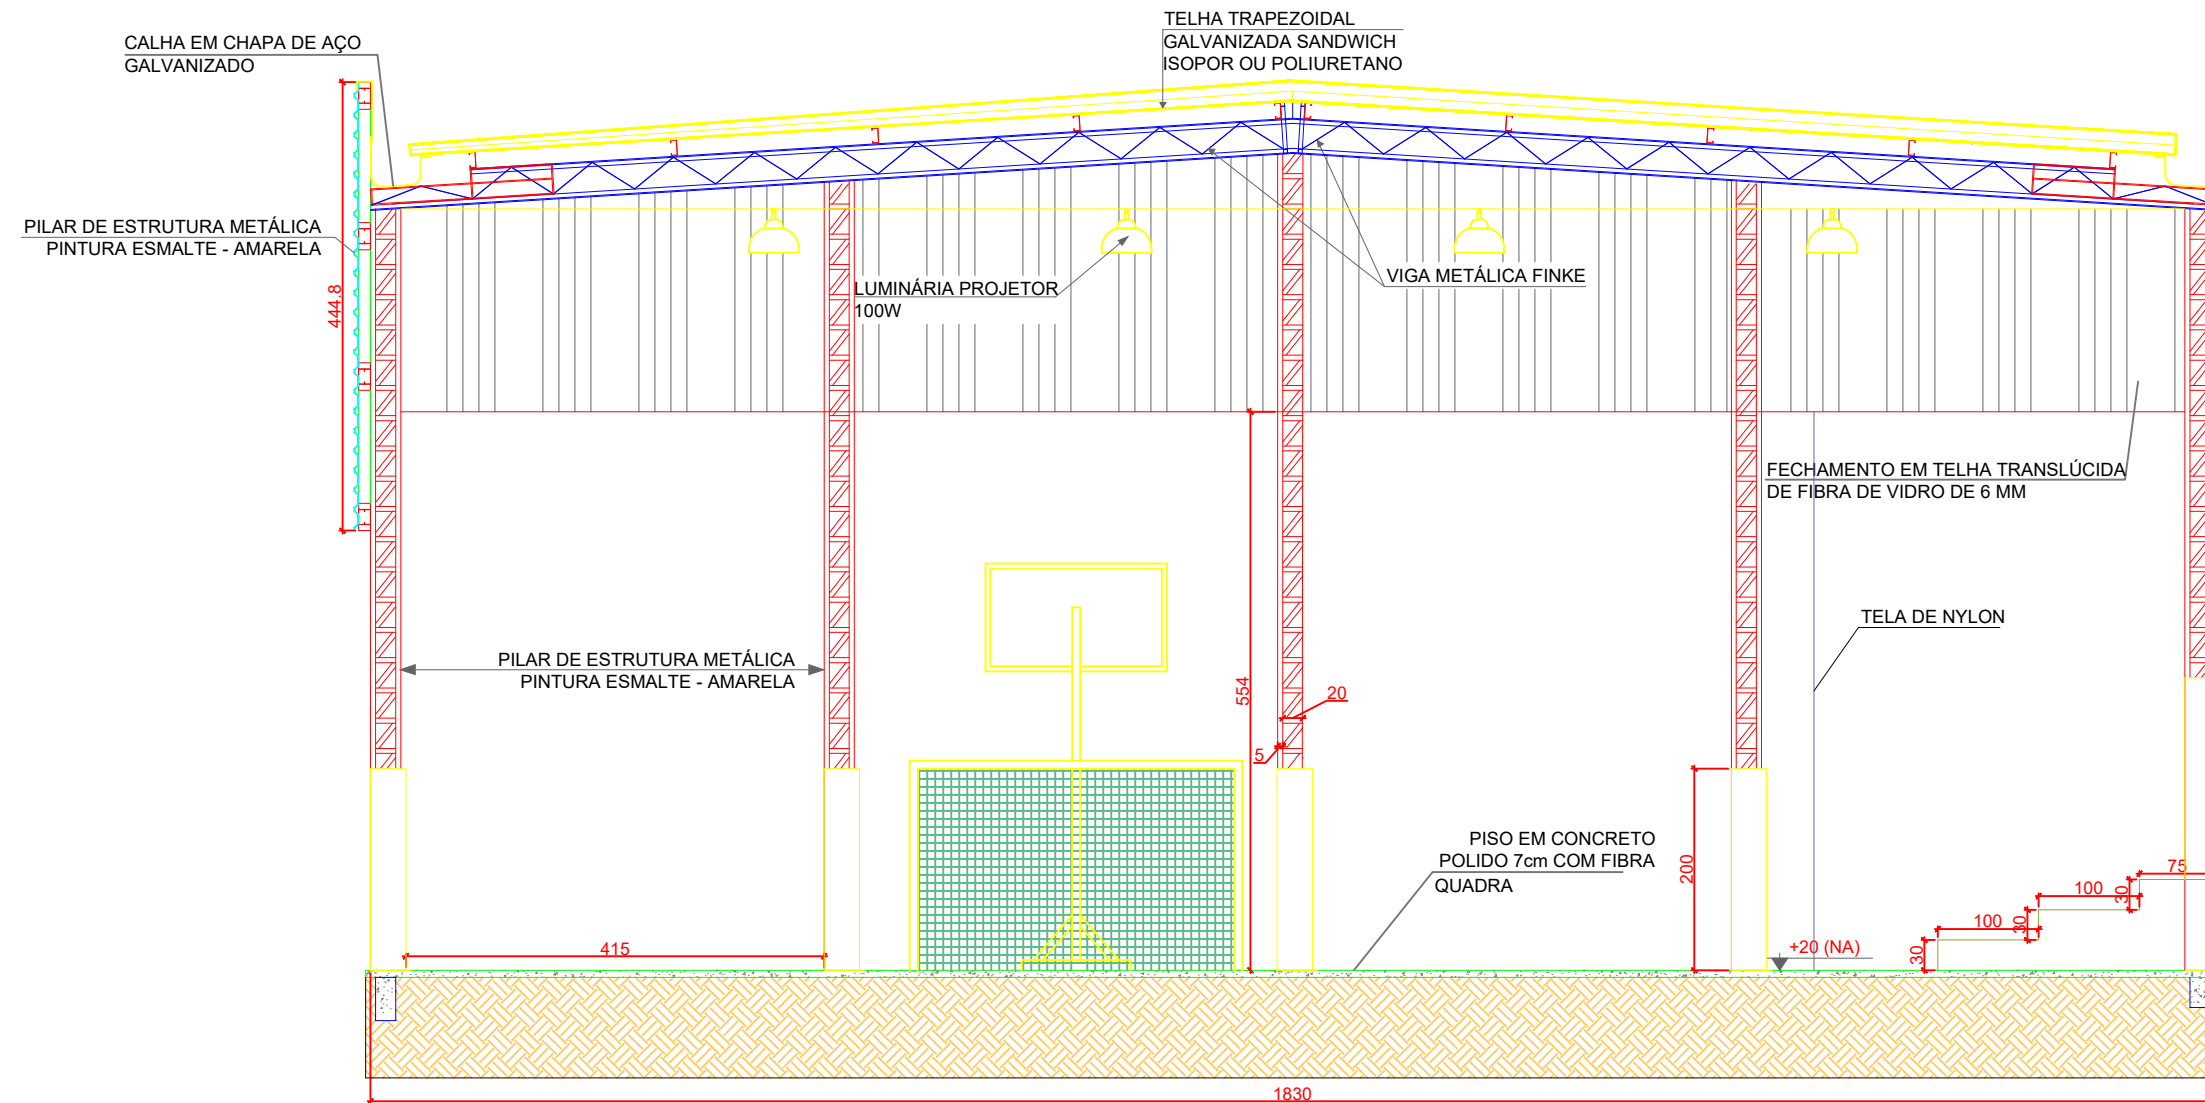

CORTE C

Esc: 1/75

DADOS DO PROJETO

Projeto:
CONSTRUÇÃO DE COBERTURA DE QUADRA
EMEB DOM DANIEL HOSTIN

INFORMAÇÕES

Desenho:

RICARDO

PRANCHA

07 / 13

CONTEÚDO DA PRANCHA

- CORTE C

ASSINATURAS


OBRA

Endereço:
RUA GLOROCINDO ALVES PAIM S/N, BAIRRO DOM DANIEL
LAGES - SC

De acordo responsável técnico:
RICARDO K. OMURA JR.
Eng. Civil - CREA/SC 157160-2

De acordo Secretária da Educação:
Ivana E. Michaltchuk
Decreto nº 18.665



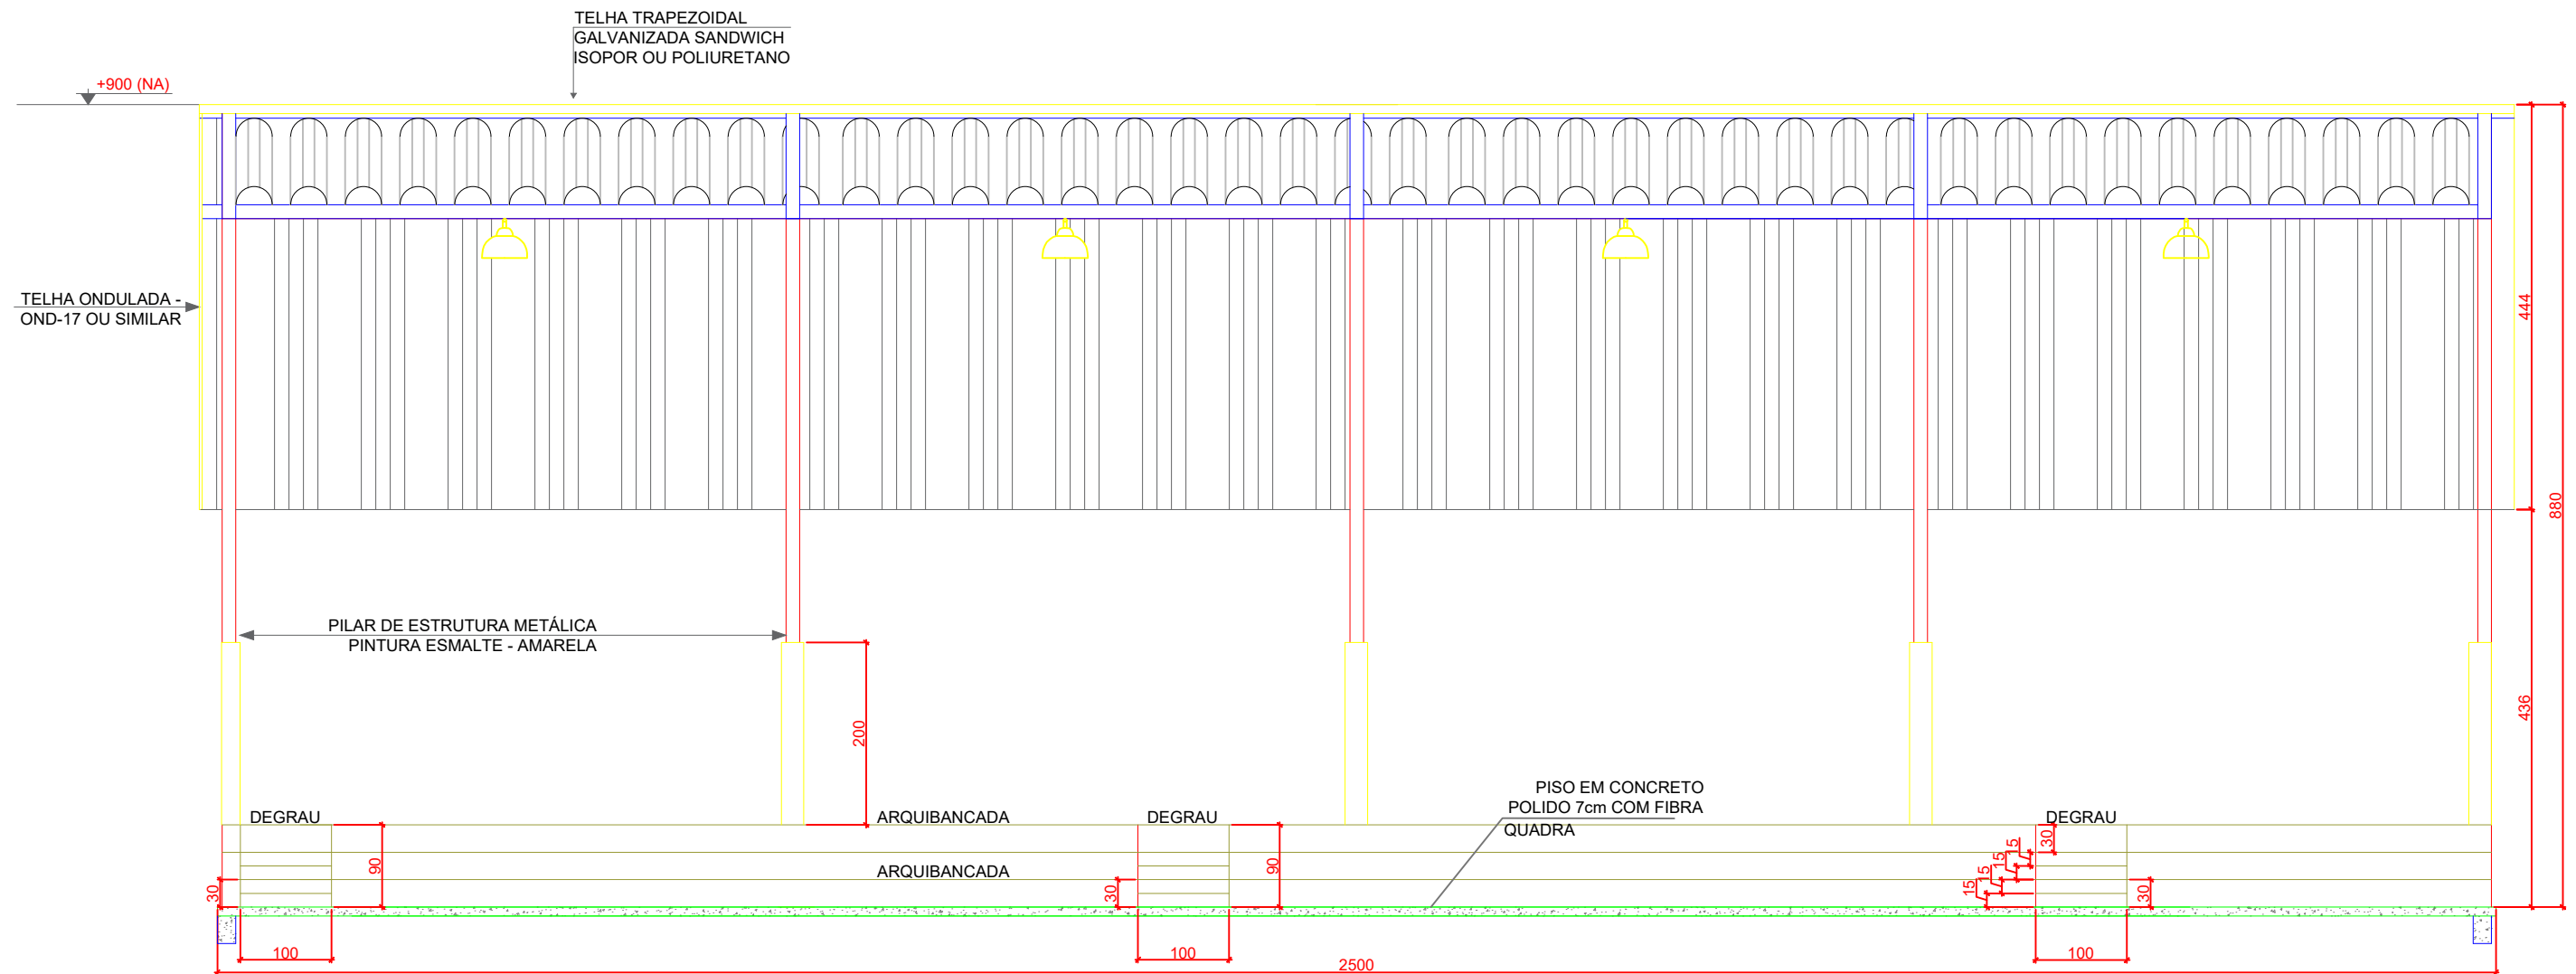

CORTE D

Esc: 1/75

DADOS DO PROJETO

Projeto:
CONSTRUÇÃO DE COBERTURA DE QUADRA
EMEB DOM DANIEL HOSTIN

INFORMAÇÕES

Desenho:

RICARDO

CONTEÚDO DA PRANCHA

- CORTE D

PRANCHA

08 / 13


ASSINATURAS OBRA

Endereço:
RUA GLOROCINDO ALVES PAIM S/N, BAIRRO DOM DANIEL
LAGES - SC

De acordo responsável técnico:
RICARDO K. OMURA JR.
Eng. Civil - CREA/SC 157160-2

De acordo Secretária da Educação:
Ivana E. Michaltchuk
Decreto nº 18.665



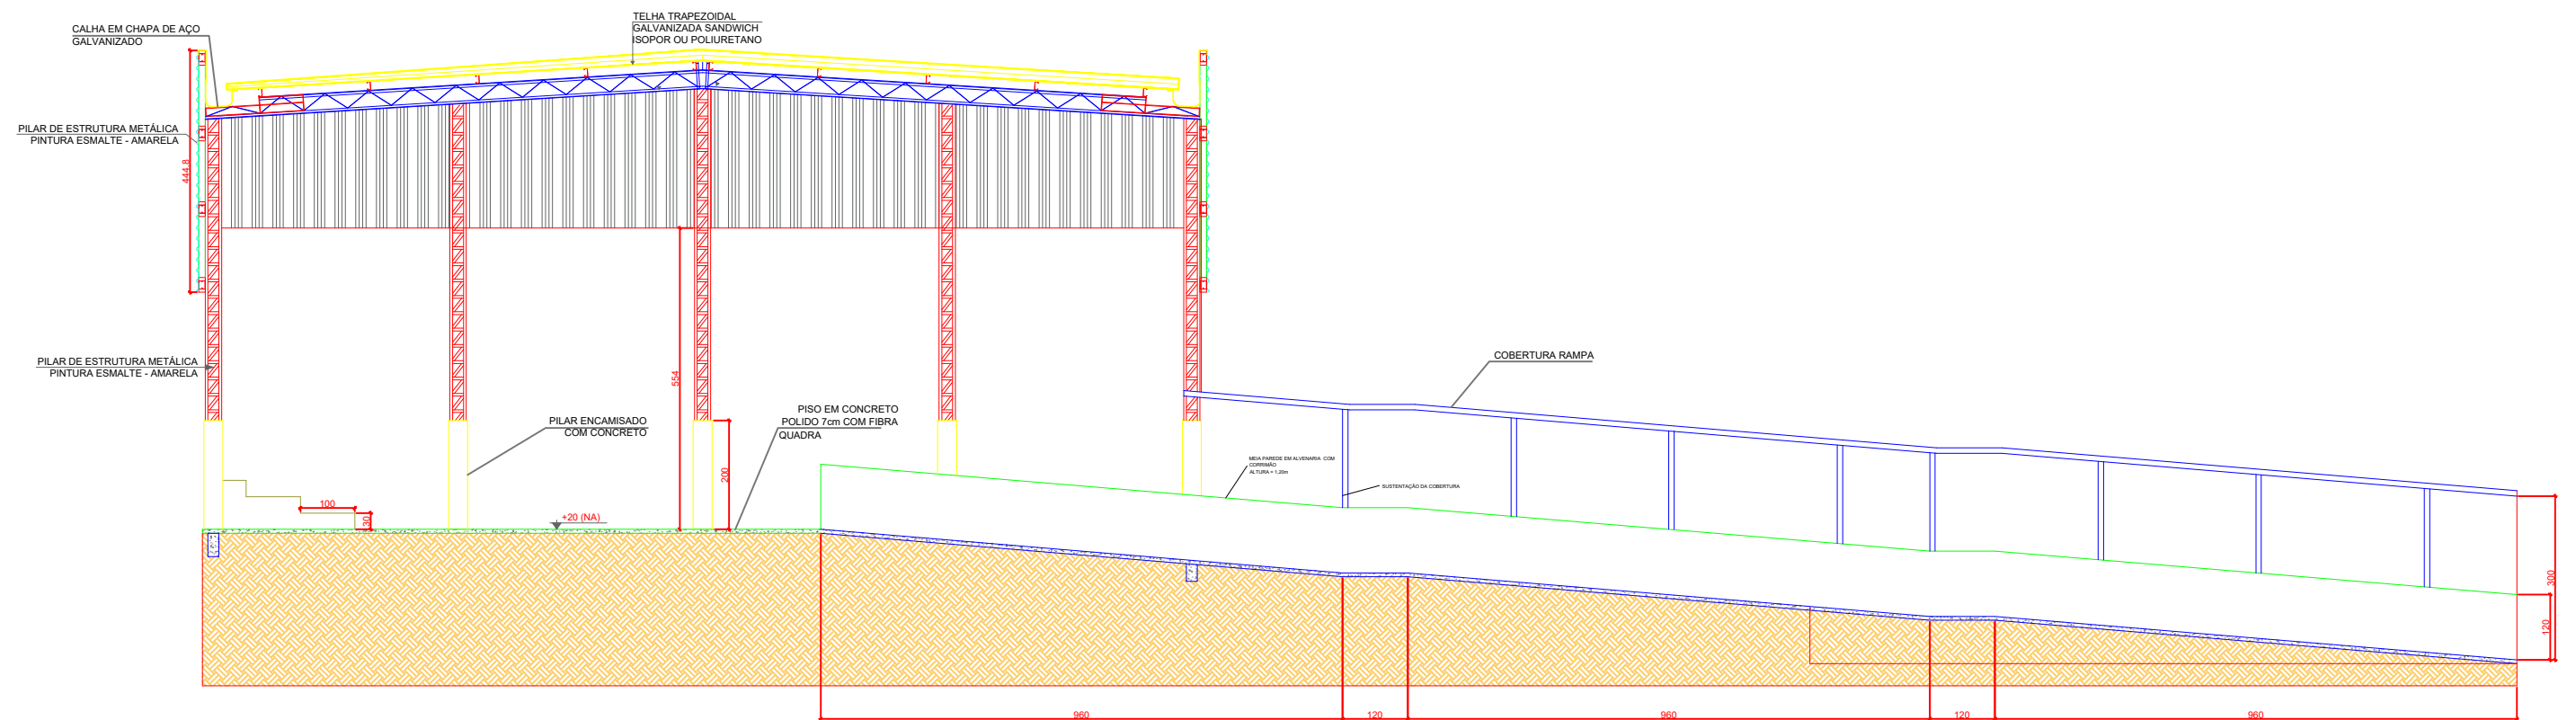

CORTE E
Esc: 1/125

DADOS DO PROJETO

Projeto:
**CONSTRUÇÃO DE COBERTURA DE QUADRA
EMEB DOM DANIEL HOSTIN**

INFORMAÇÕES

Desenho:

RICARDO

PRANCHA

09 / 13

CONTEÚDO DA PRANCHA

- CORTE E

ASSINATURAS


OBRA

Endereço:
RUA GLOROCINDO ALVES PAIM S/N, BAIRRO DOM DANIEL
LAGES - SC

De acordo responsável técnico:
RICARDO K. OMURA JR.
Eng. Civil - CREA/SC 157160-2

De acordo Secretária da Educação:
Ivana E. Michaltchuk
Decreto nº 18.665



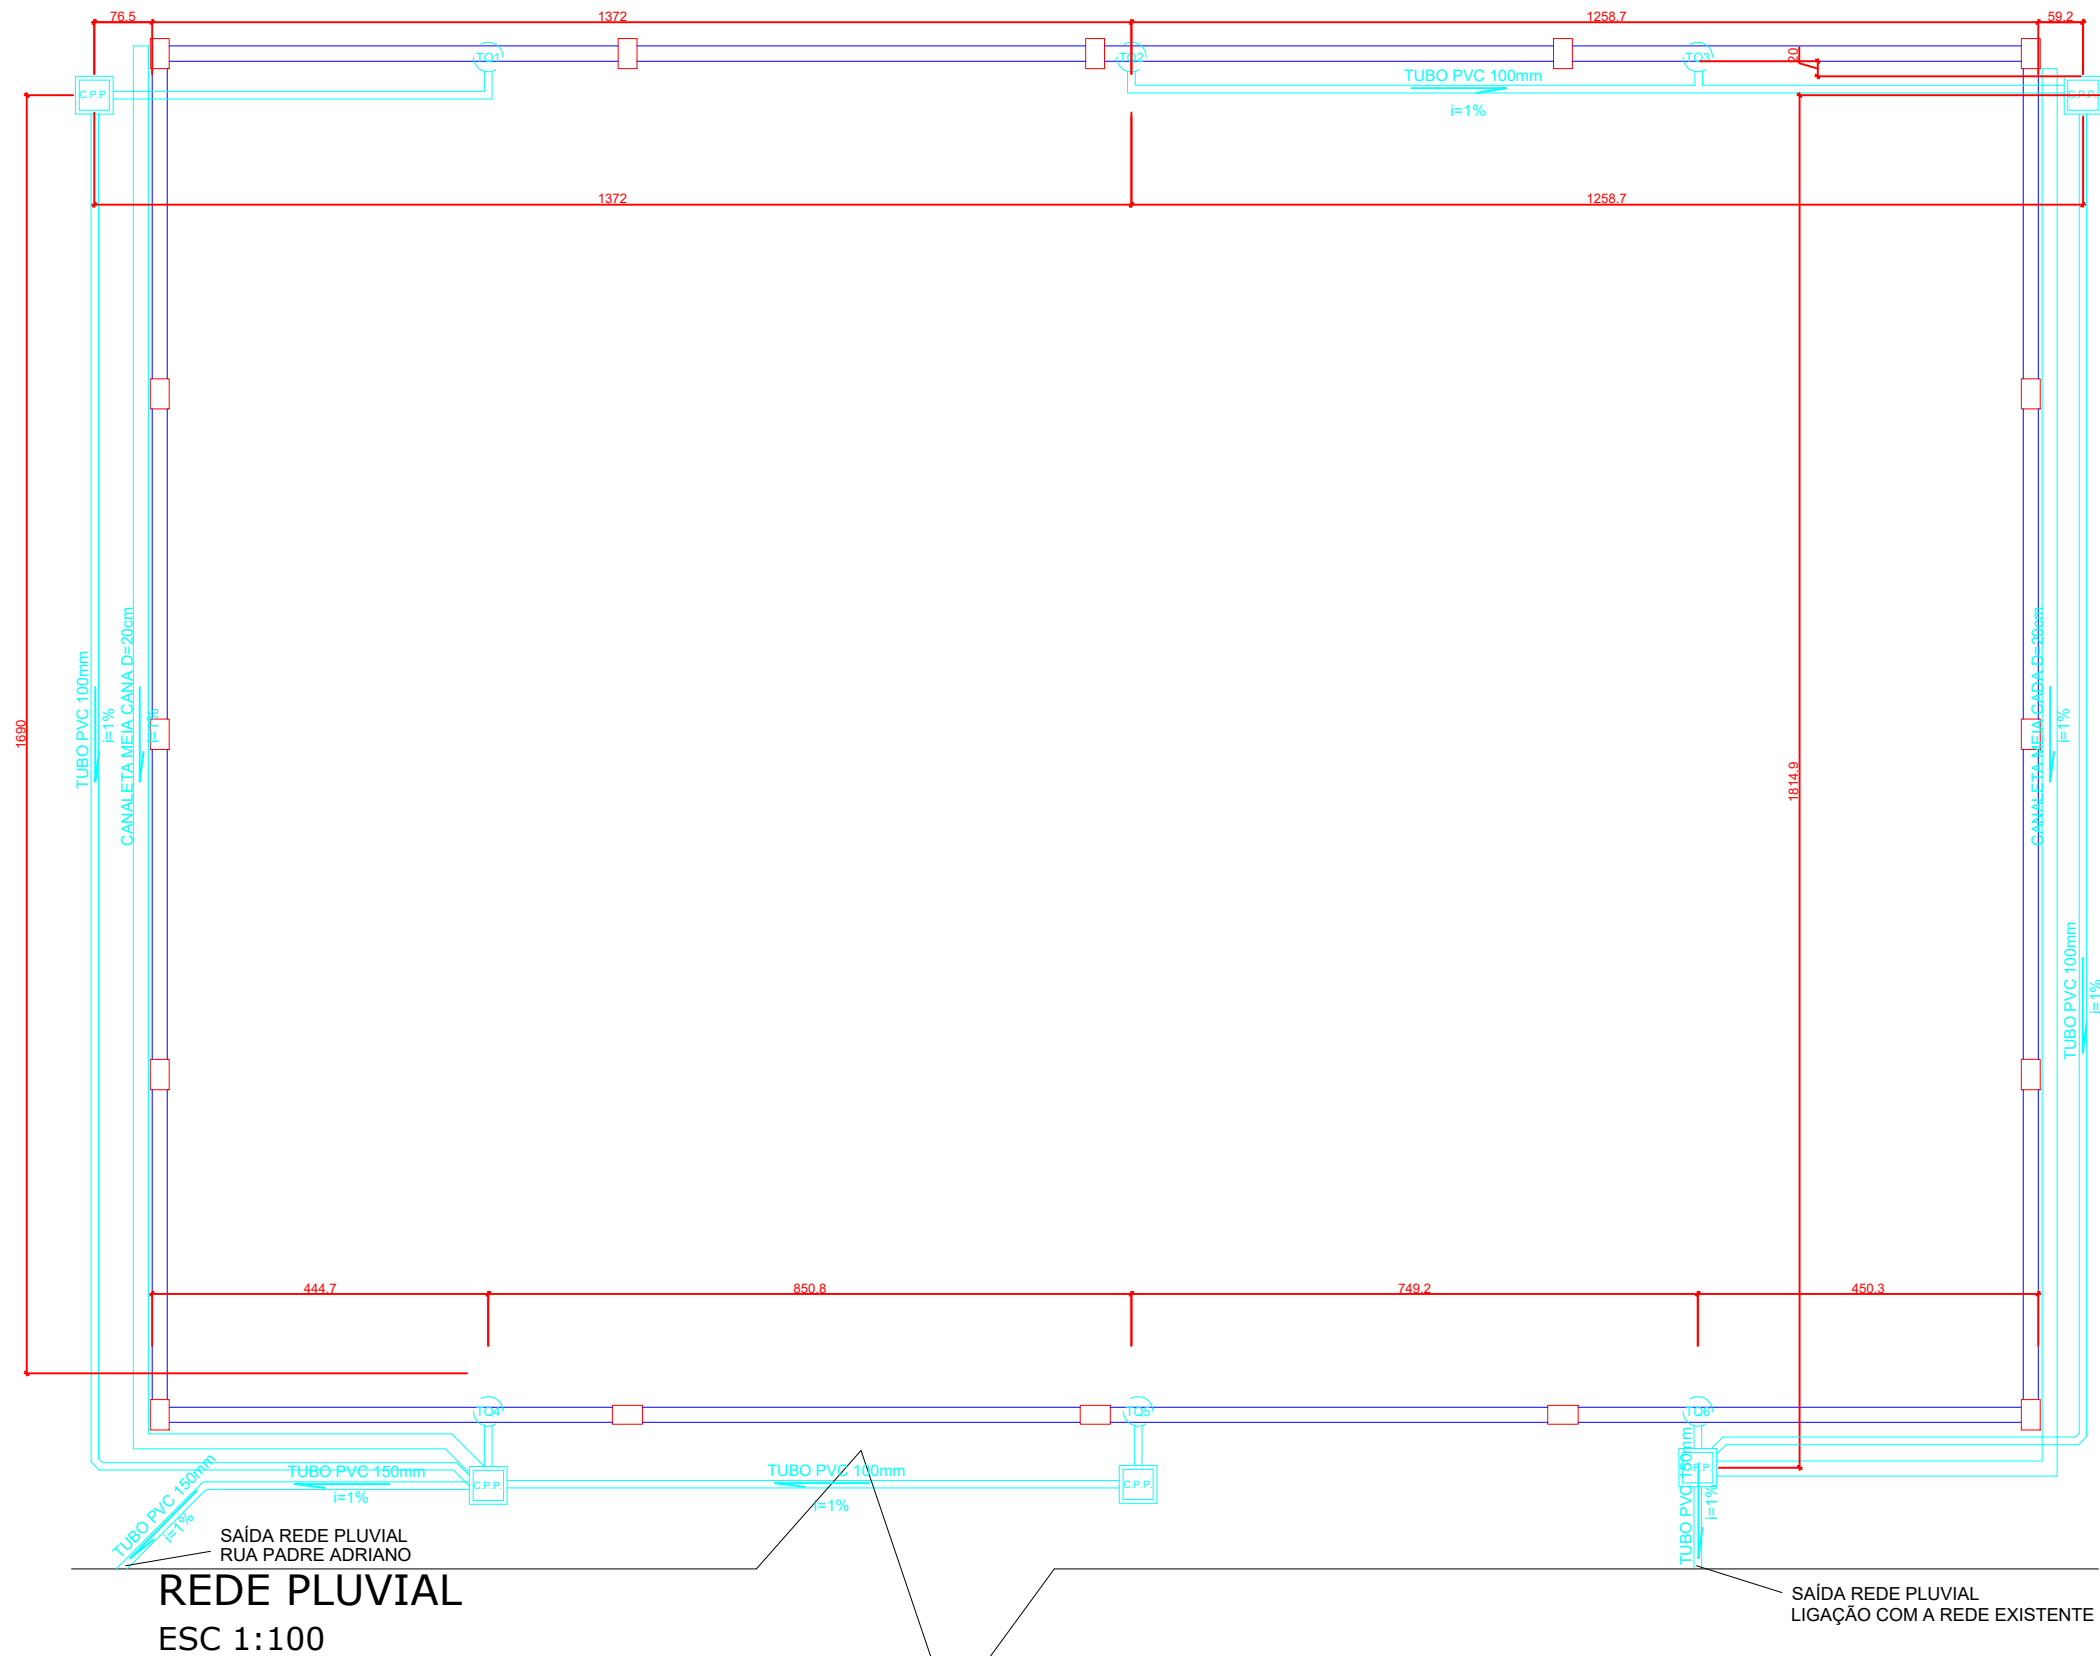

REDE PLUVIAL
ESC 1:100

SAÍDA REDE PLUVIAL
LIGAÇÃO COM A REDE EXISTENTE

DADOS DO PROJETO

Projeto:
**CONSTRUÇÃO DE COBERTURA DE QUADRA
EMEB DOM DANIEL HOSTIN**

INFORMAÇÕES

Desenho:

RICARDO

PRANCHA

10 / 13

CONTEÚDO DA PRANCHA

- PLANTA REDE PLUVIAL

ASSINATURAS


OBRA

Endereço:
RUA GLOROCINDO ALVES PAIM S/N, BAIRRO DOM DANIEL
LAGES - SC




De acordo responsável técnico:
RICARDO K. OMURA JR.
Eng. Civil - CREA/SC 157160-2

De acordo Secretária da Educação:
Ivana E. Michaltchuk
Decreto nº 18.665



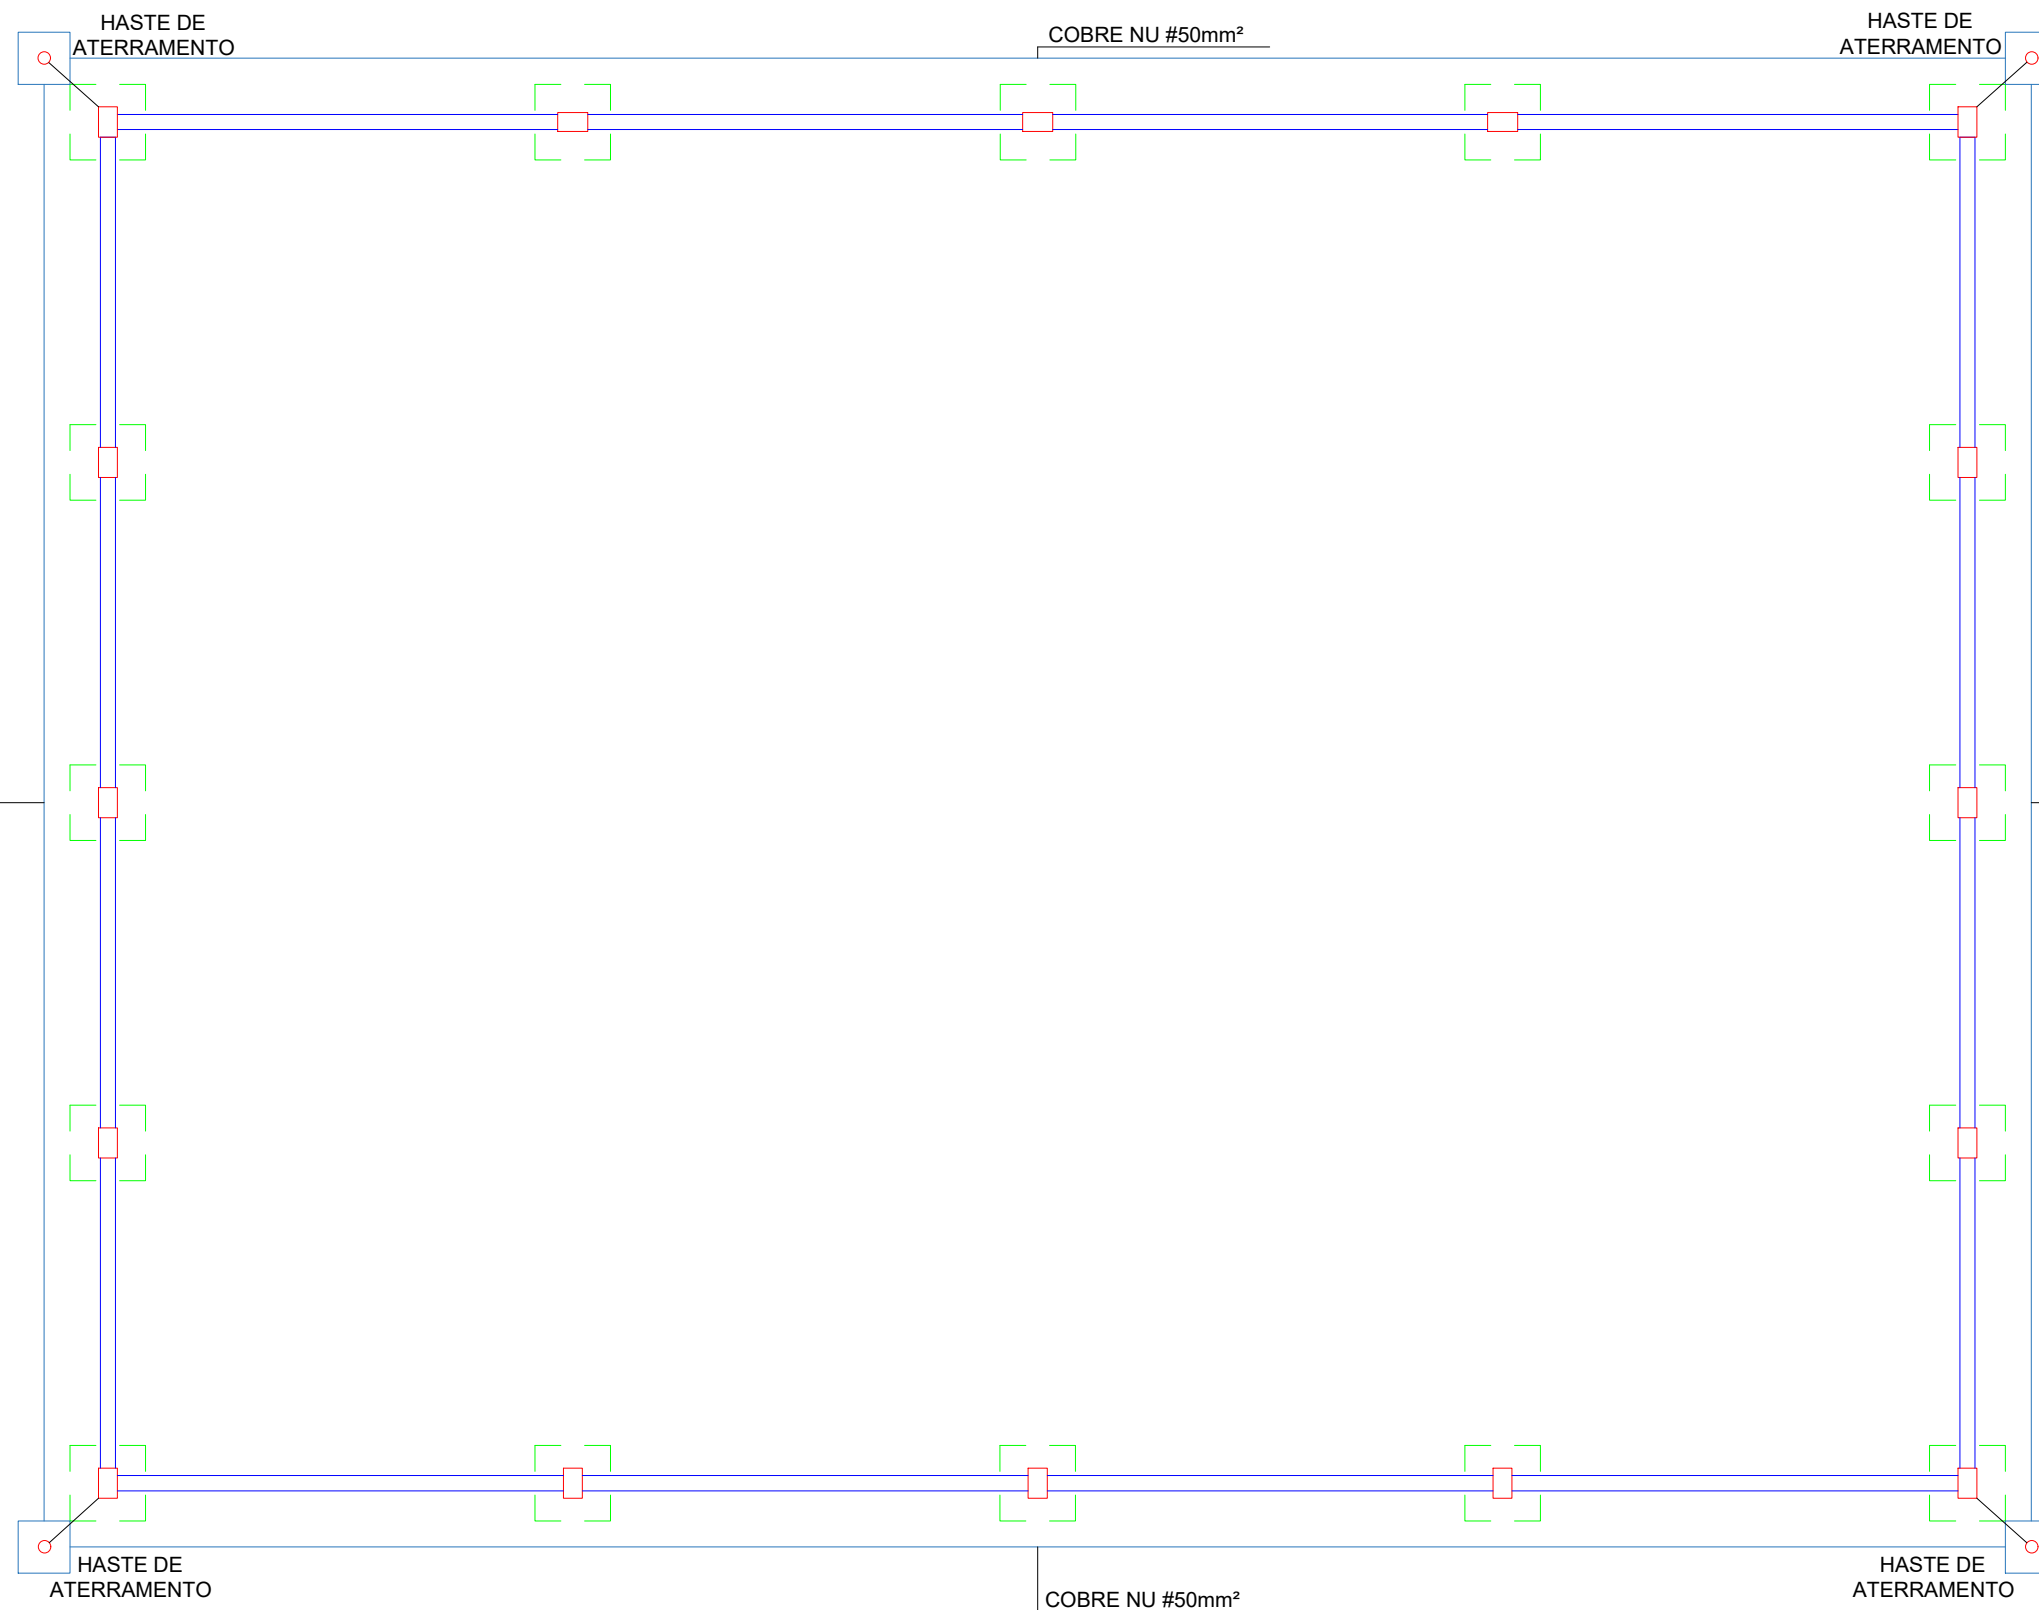

CROQUI - SPDA
ESC: 1/100

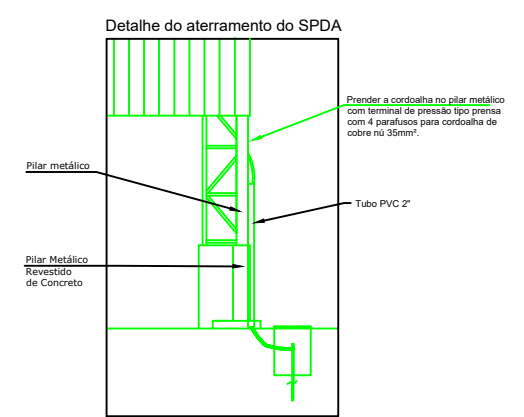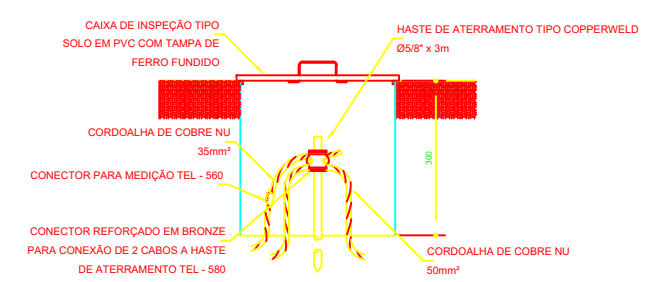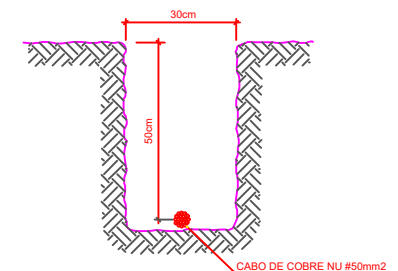


Nota SPDA:
A fixação da cordoalha para aterramento do SPDA deverá ser fixado à viga metálica da estrutura através do terminal de fixação tipo prensa com 4 parafusos. A cordoalha deverá ser fixada à haste Copperweld através de solda exotérmica dentro da caixa de inspeção metálica. O Quadro de distribuição também deverá ser aterrado.

DADOS DO PROJETO	Projeto: CONSTRUÇÃO DE COBERTURA DE QUADRA EMEB DOM DANIEL HOSTIN	
	INFORMAÇÕES	CONTEÚDO DA PRANCHA
	Desenho: RICARDO	- CROQUI SPDA

PRANCHA **11 / 13**

ASSINATURAS	Endereço: RUA GLOROCINDO ALVES PAIM S/N, BAIRRO DOM DANIEL LAGES - SC
	De acordo responsável técnico: RICARDO K. OMURA JR. Eng. Civil - CREA/SC 157160-2
	De acordo Secretária da Educação: Ivana E. Michaltchuk Decreto nº 18.665



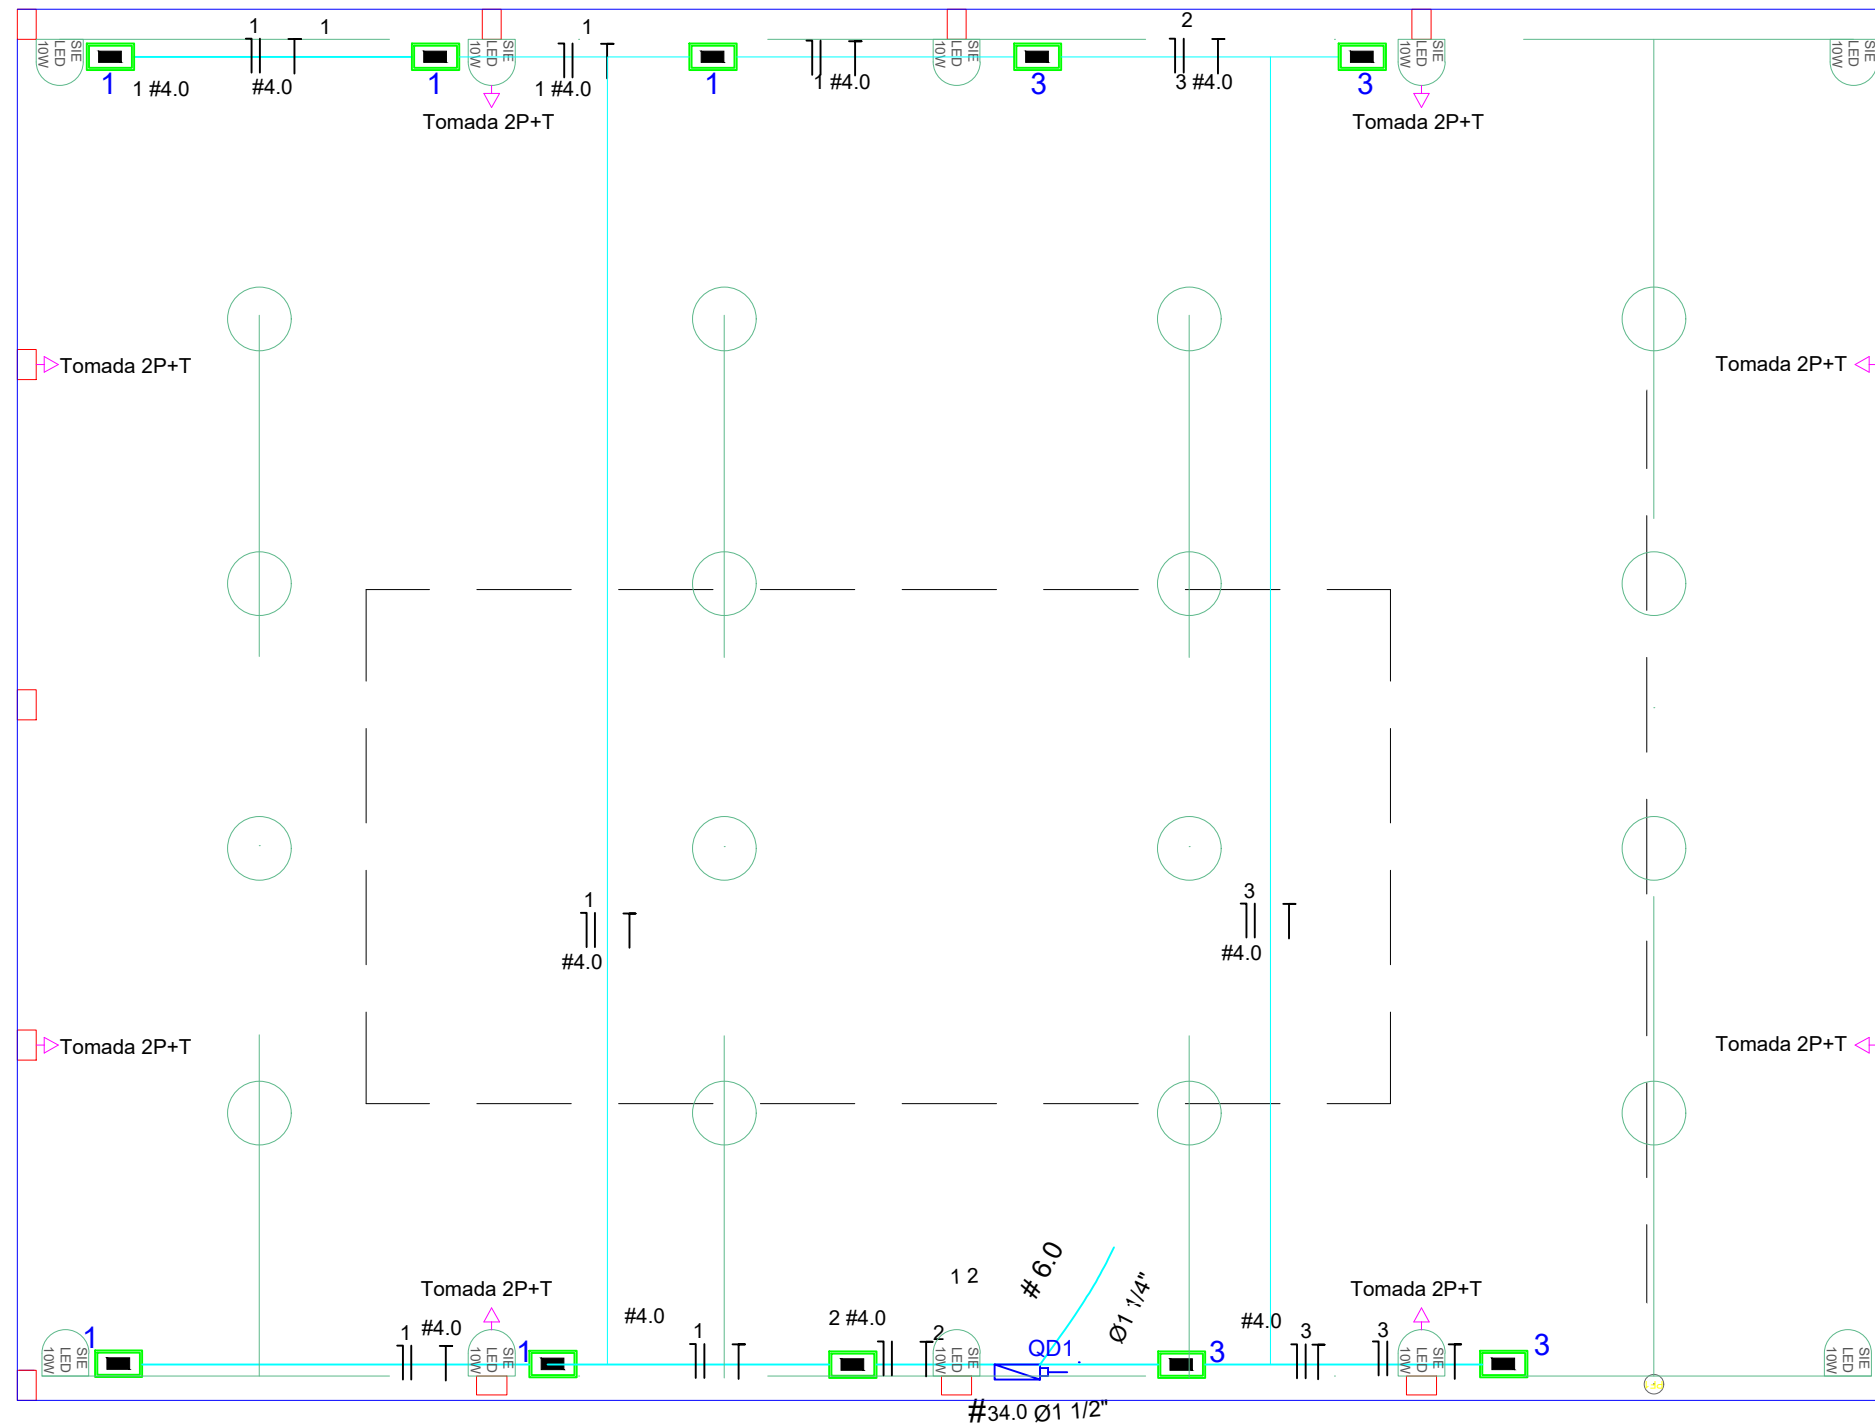

CROQUI - ELÉTRICO
 ESC:1/100

DADOS DO PROJETO

Projeto:
**CONSTRUÇÃO DE COBERTURA DE QUADRA
 EMEB DOM DANIEL HOSTIN**

INFORMAÇÕES

Desenho:

RICARDO

PRANCHA

12 / 13

CONTEÚDO DA PRANCHA

- CROQUI ELÉTRICO

ASSINATURAS


OBRA

Endereço:
 RUA GLOROCINDO ALVES PAIM S/N, BAIRRO DOM DANIEL
 LAGES - SC

De acordo responsável técnico:
RICARDO K. OMURA JR.
 Eng. Civil - CREA/SC 157160-2

De acordo Secretária da Educação:
Ivana E. Michaltchuk
 Decreto nº 18.665



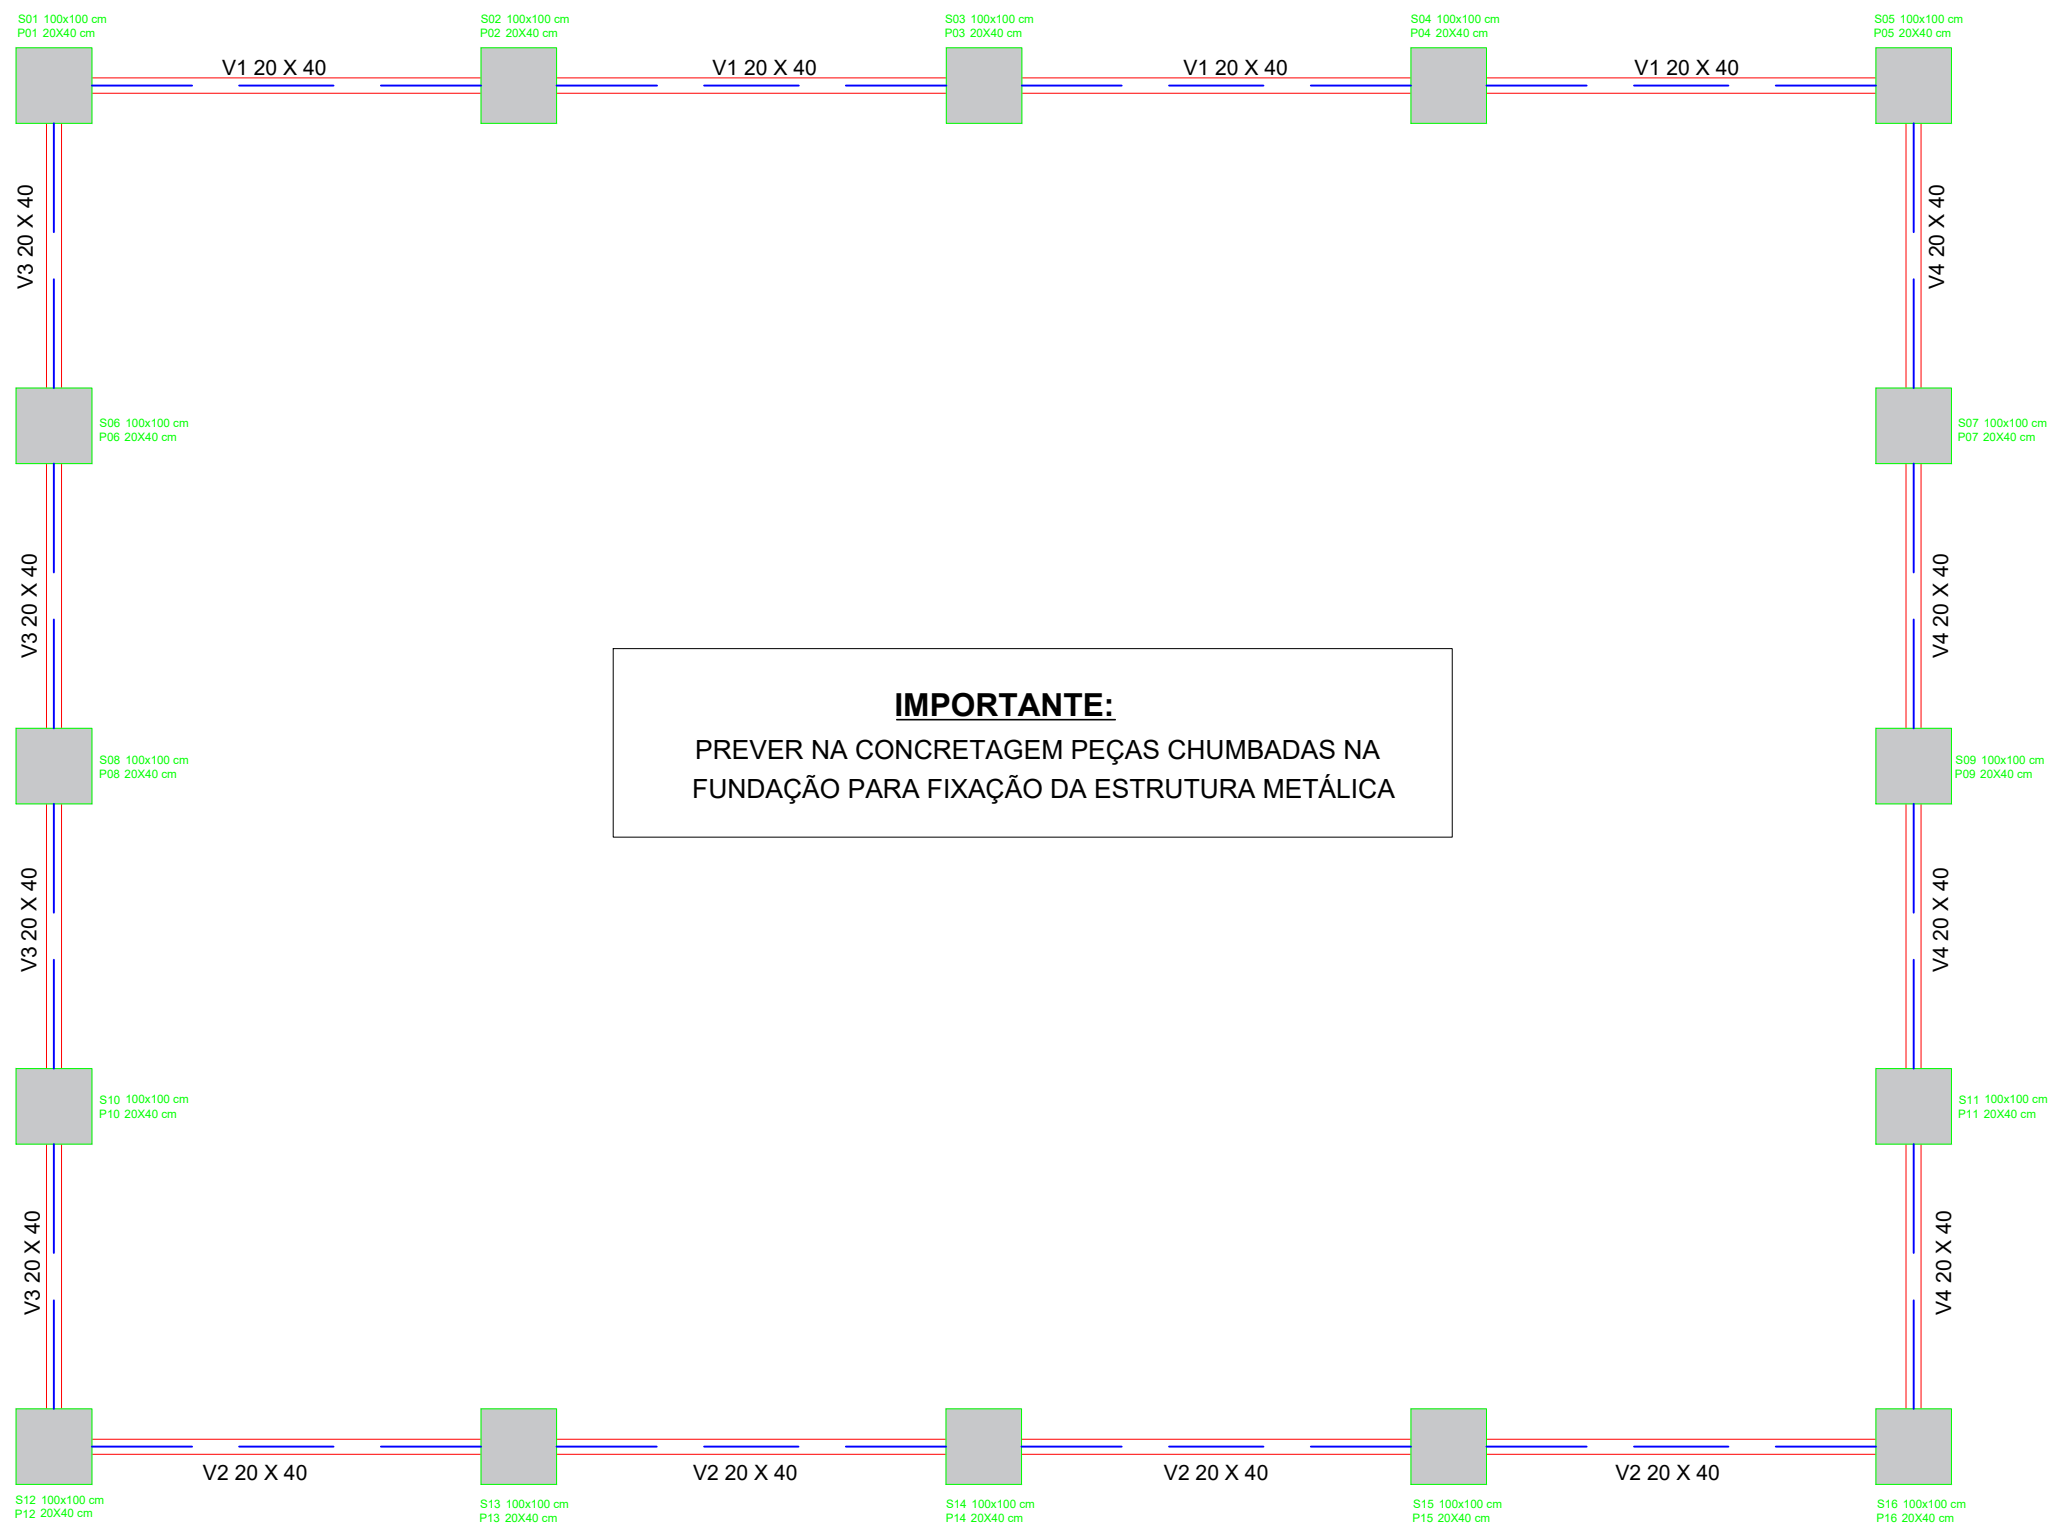

CROQUI - ESTRUTURAL
ESC:1/100

DADOS DO PROJETO	Projeto: CONSTRUÇÃO DE COBERTURA DE QUADRA EMEB DOM DANIEL HOSTIN		PRANCHA 13 / 13	OBRA	Endereço: RUA GLOROCINDO ALVES PAIM S/N, BAIRRO DOM DANIEL LAGES - SC				
	INFORMAÇÕES	CONTEÚDO DA PRANCHA			ASSINATURAS				
	Desenho: RICARDO	- CROQUI ESTRUTURAL				De acordo responsável técnico: RICARDO K. OMURA JR. Eng. Civil - CREA/SC 157160-2		De acordo Secretária da Educação: Ivana E. Michaltchuk Decreto nº 18.665	
Rua Papa João XXIII - 1115, Lages - SC - Fone: (49) 3289 6500 - email: obras@educacaolages.sc.gov.br									