




PLANTA BAIXA DA FLOREIRA

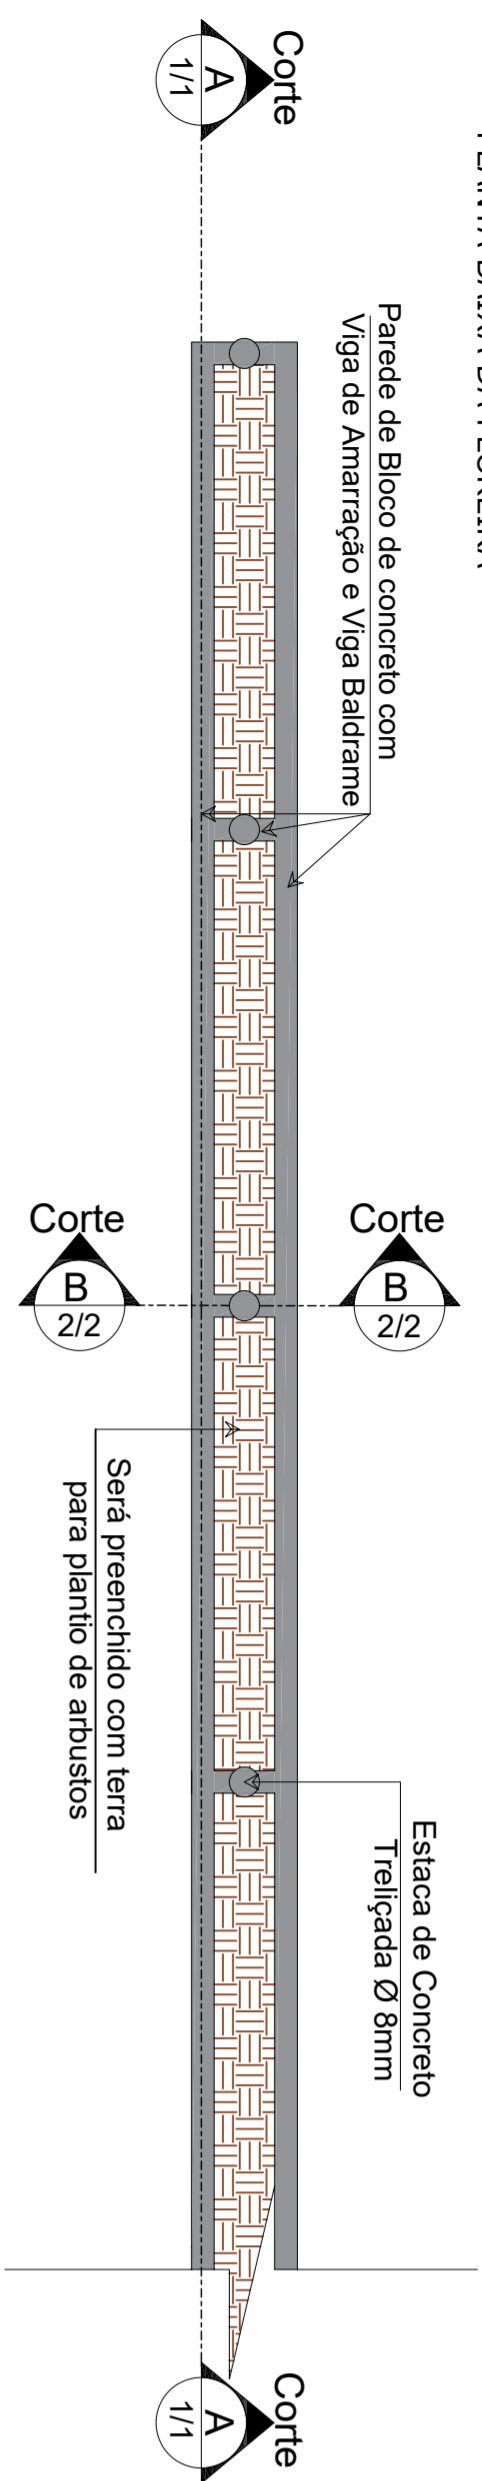


PLANTA BAIXA DA PAREDE  
ESCALA: 1/50

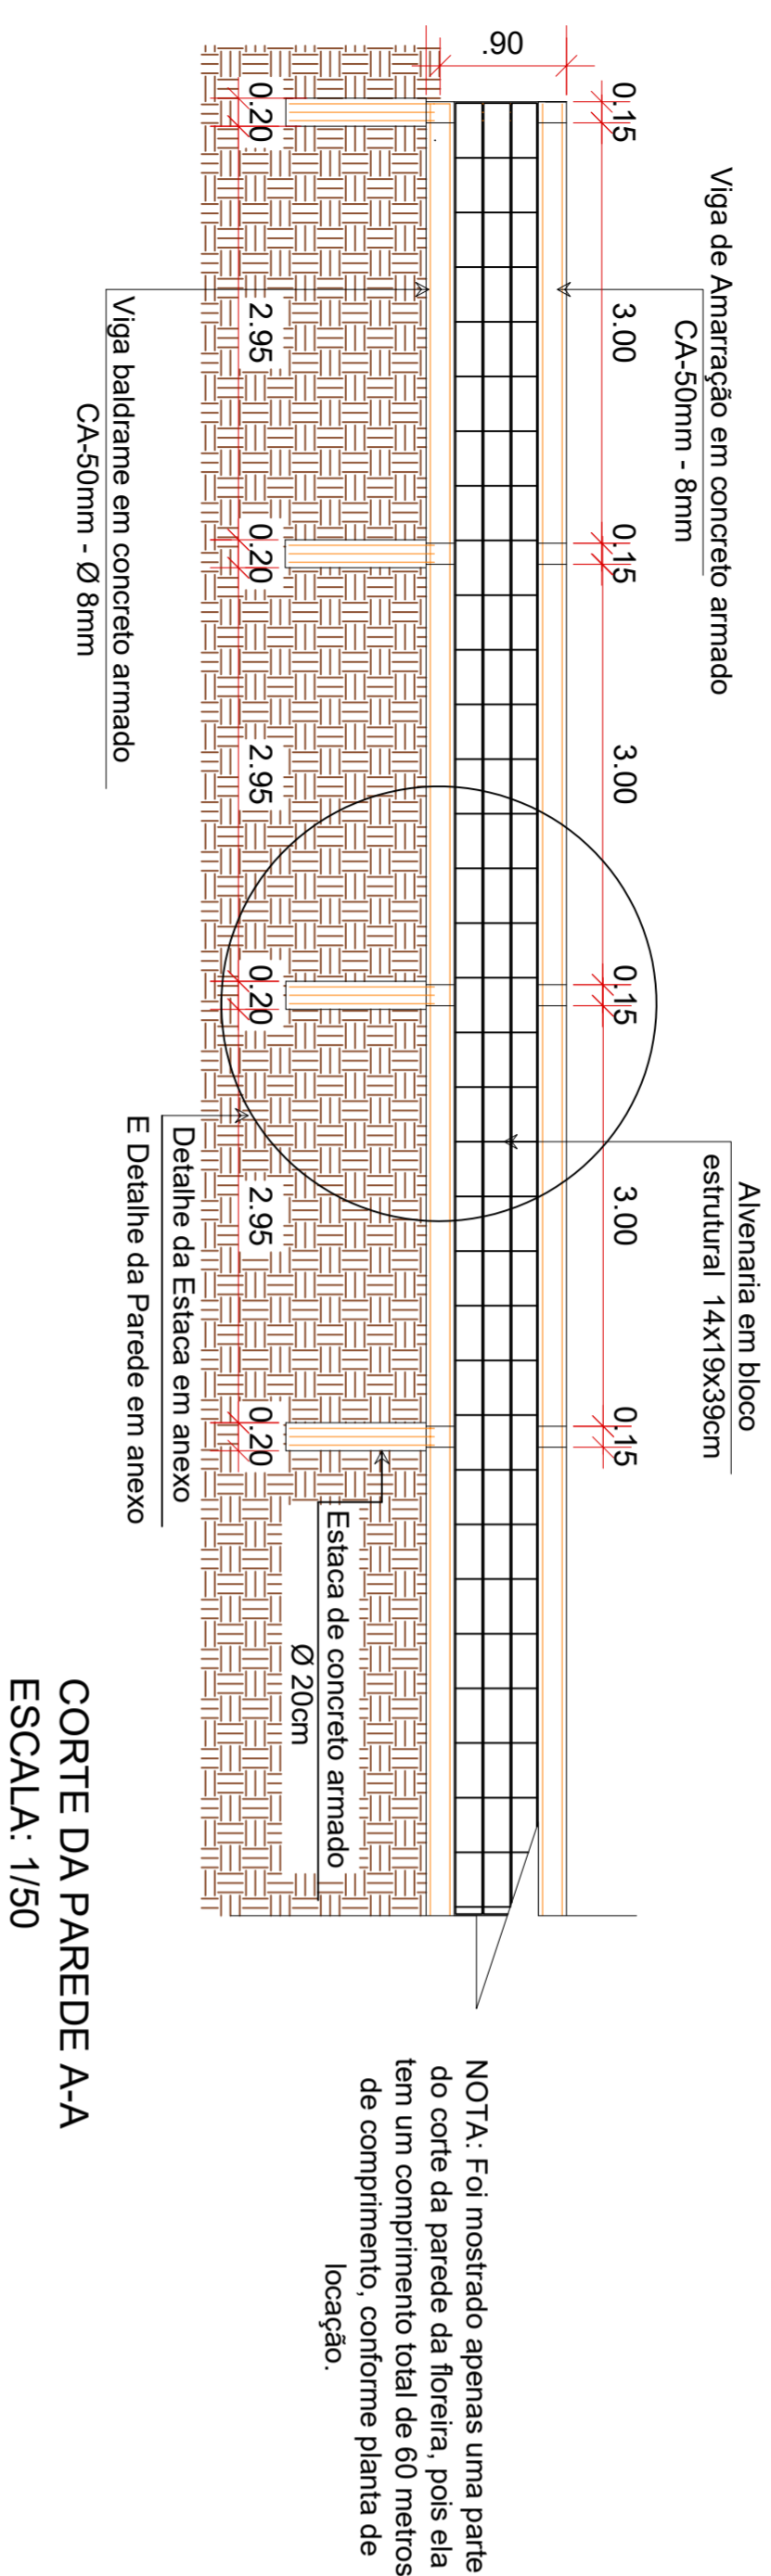

CORTE DA PAREDE AAA  
ESCALA: 1/50

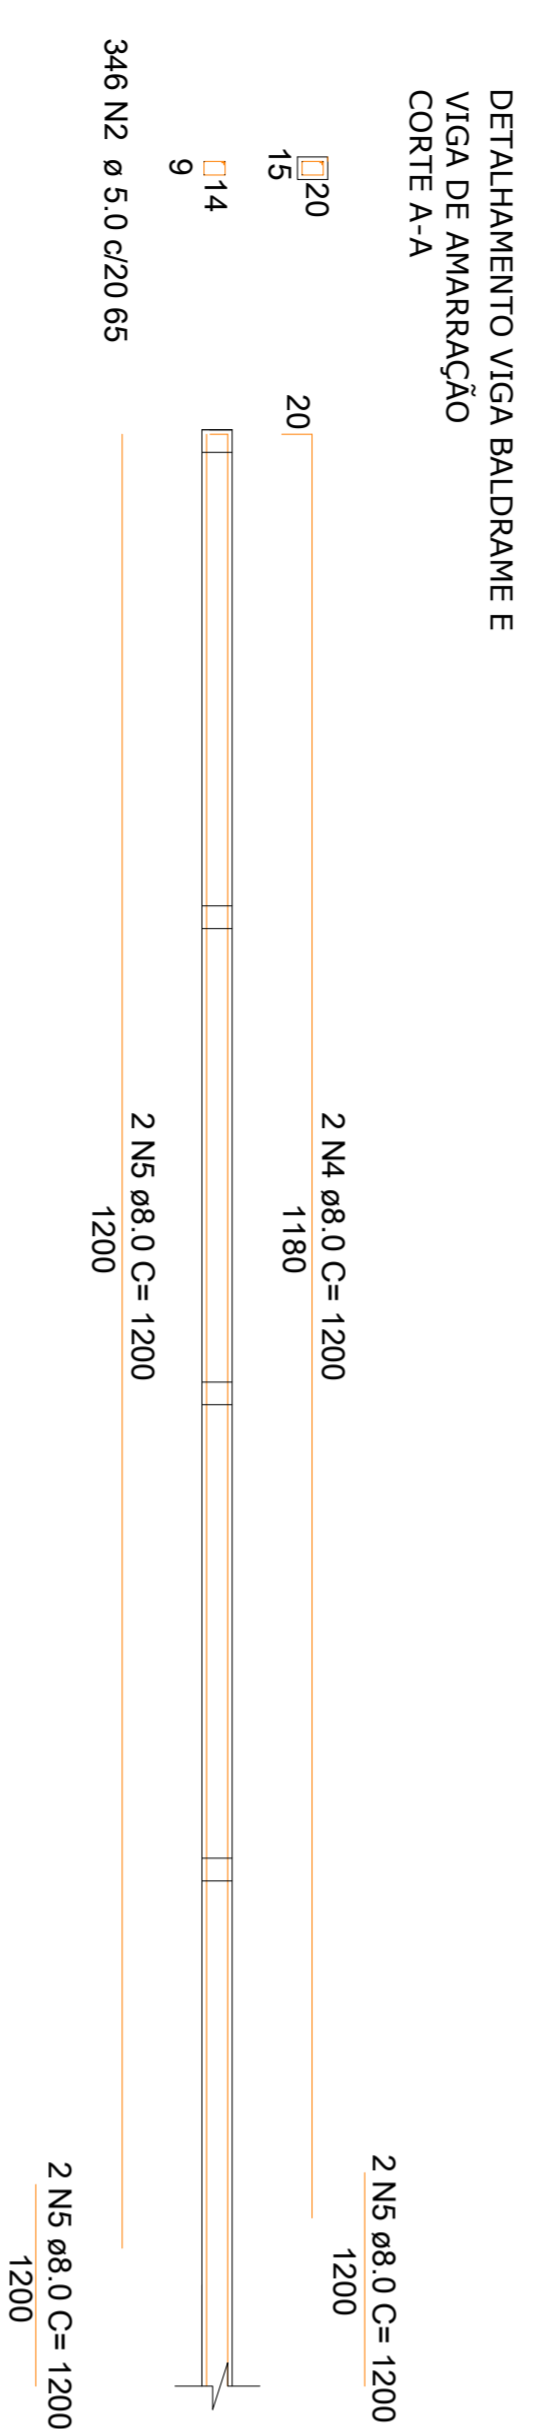

DETALHAMENTO DA VIGA DO CORTE A-A  
ESCALA: 1/50

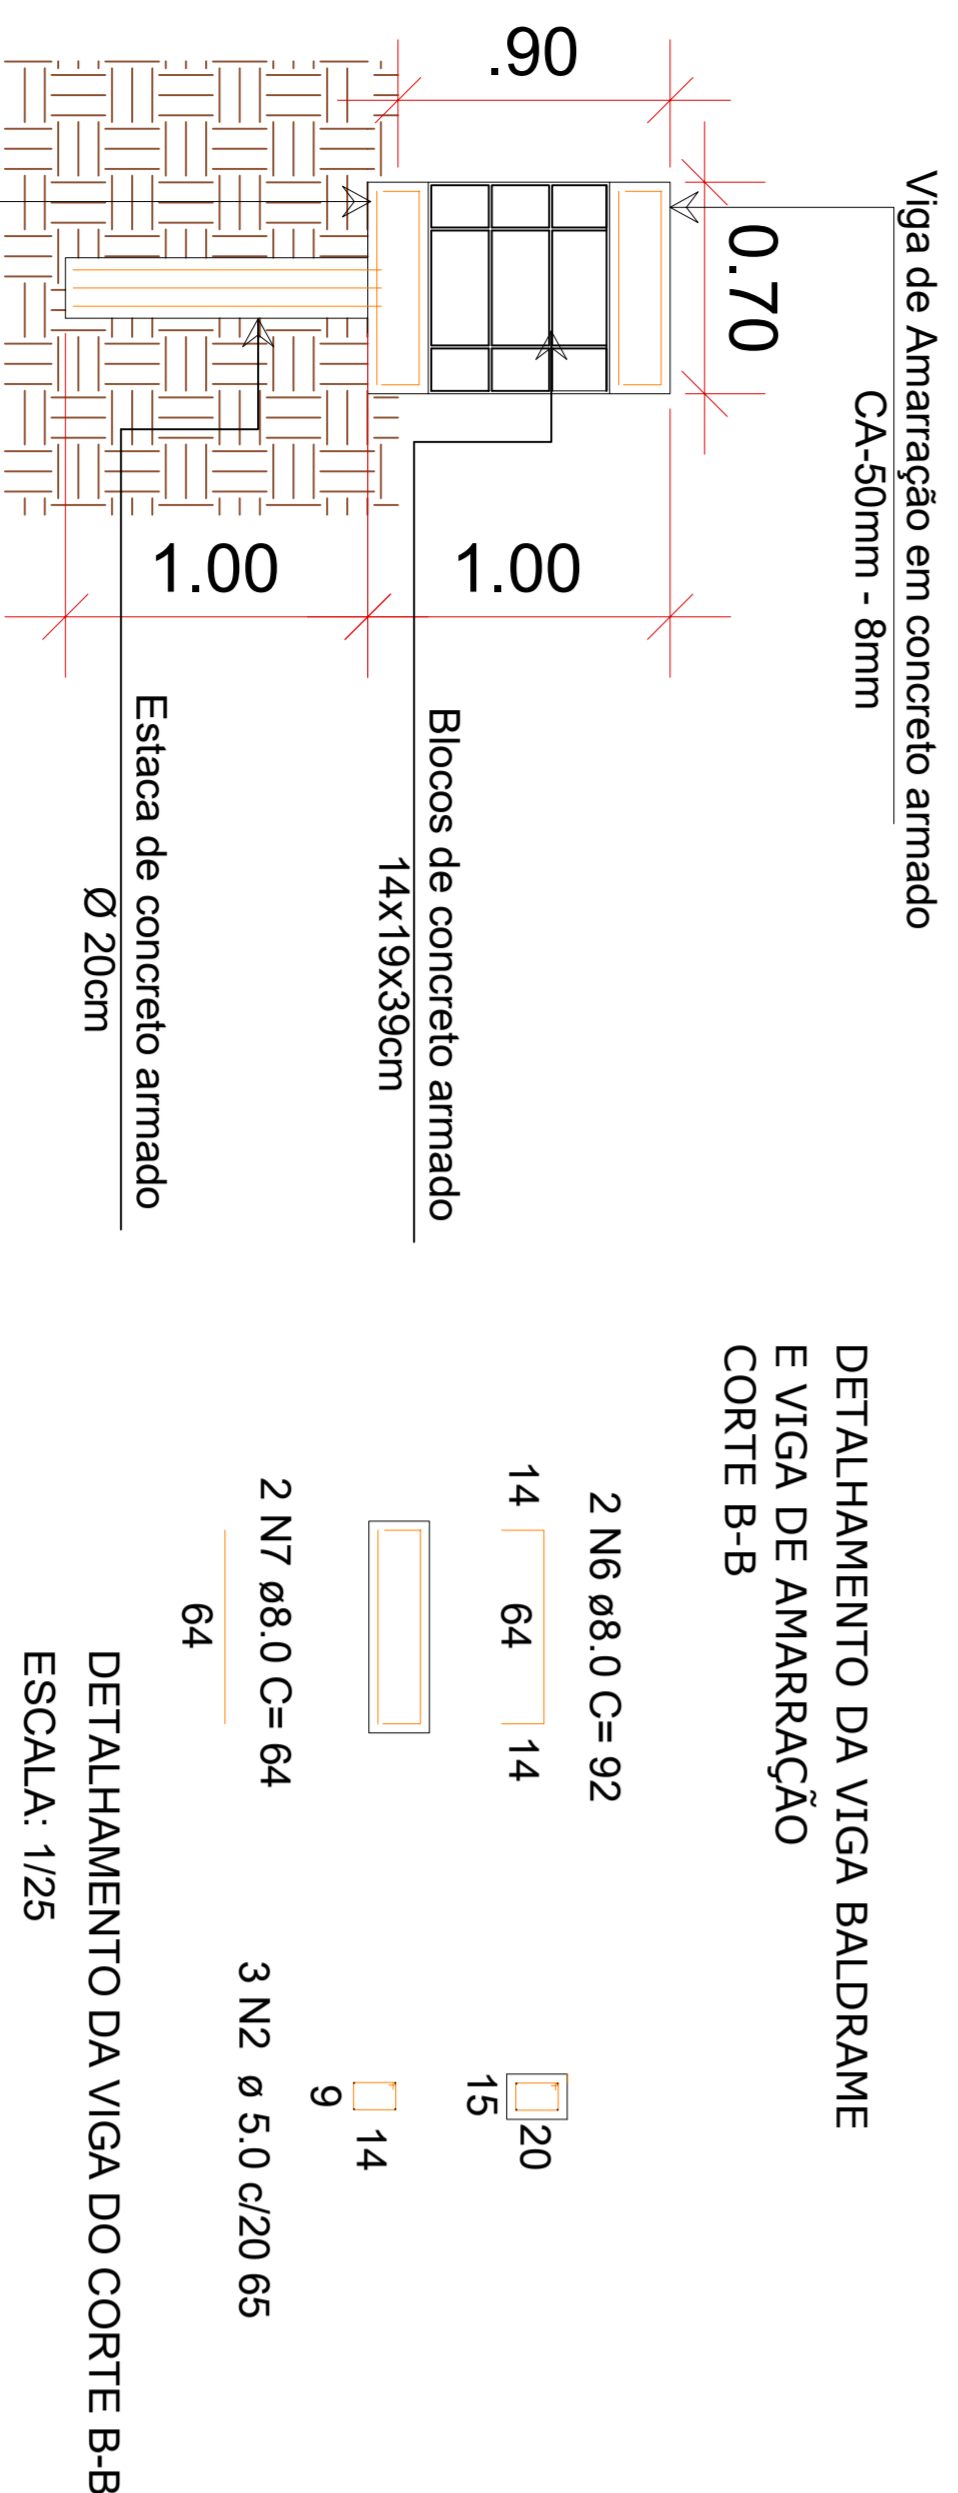


DETALHAMENTO DA VIGA DO CORTE B-B  
ESCALA: 1/25

CORTE DA PAREDE B-B  
ESCALA: 1/25

VOLUME DE CONCRETO M3	
ESTACA	0,63
PAREDE	2,61
VIGA	7,20
TOTAL:	10,44


TABELA DE VOLUME DE CONCRETO S/ESCALA

RUA: INDALÉCIO BATISTA GOMES

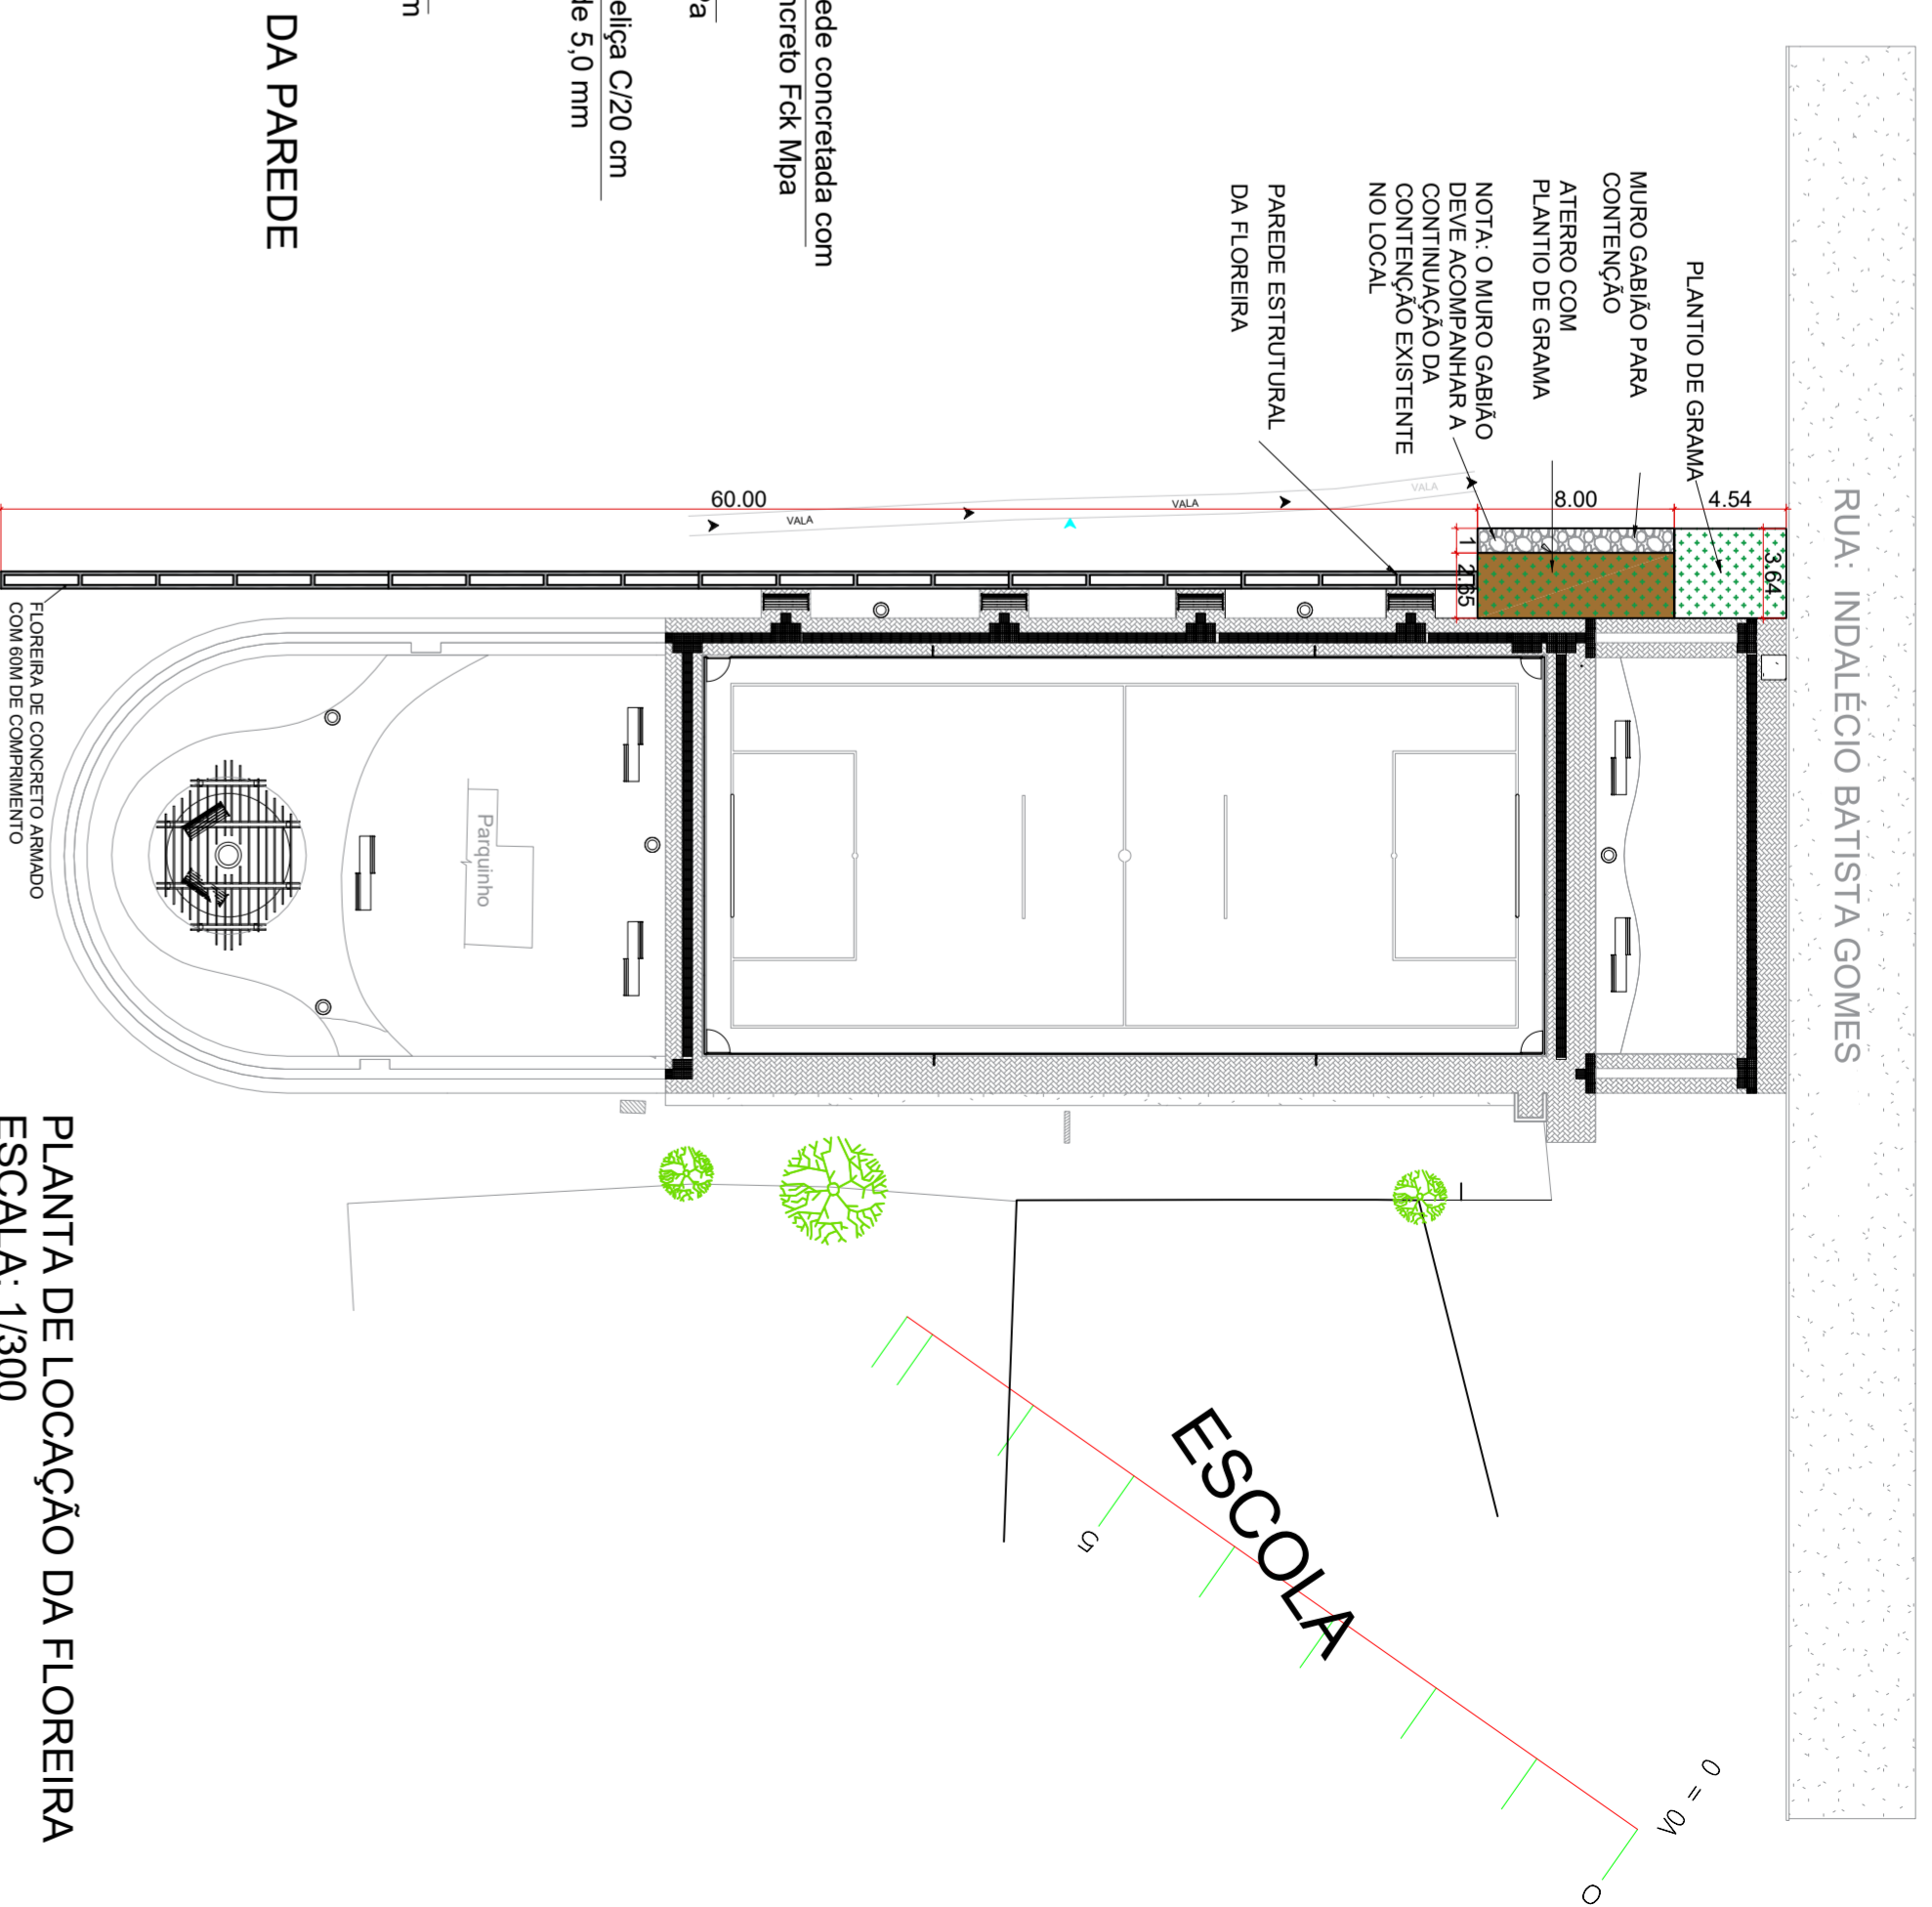


PLANTA DE LOCAÇÃO DA FLOREIRA  
ESCALA: 1/300

DETALHAMENTO DA PAREDE  
ESCALA: 1/50

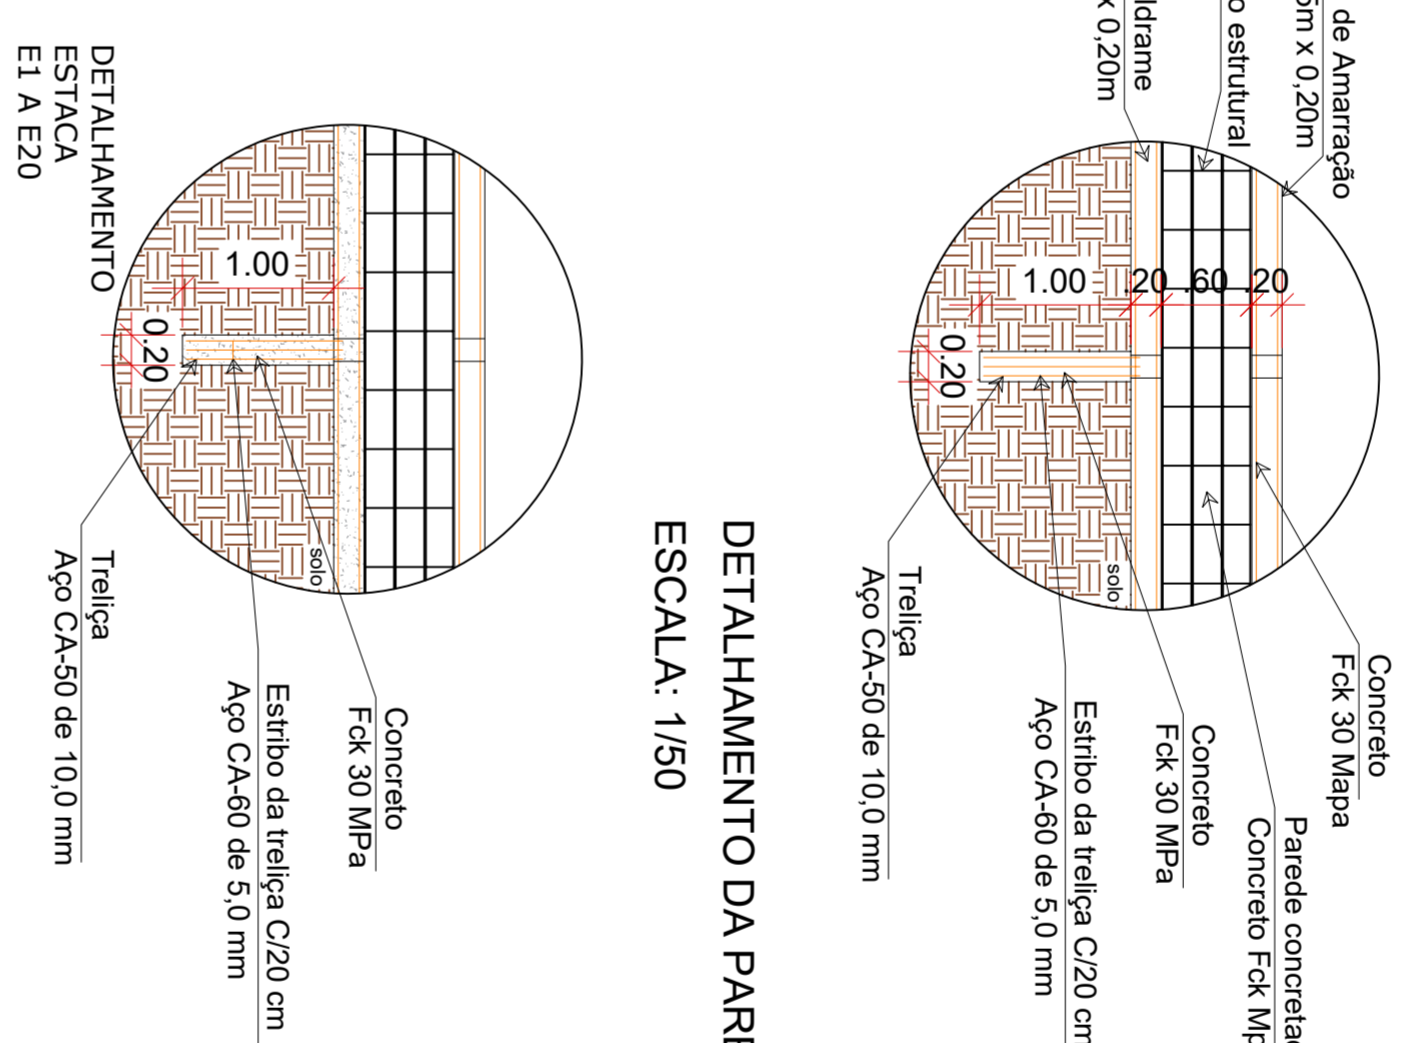

DETALHAMENTO DA ESTACA  
ESCALA: 1/50

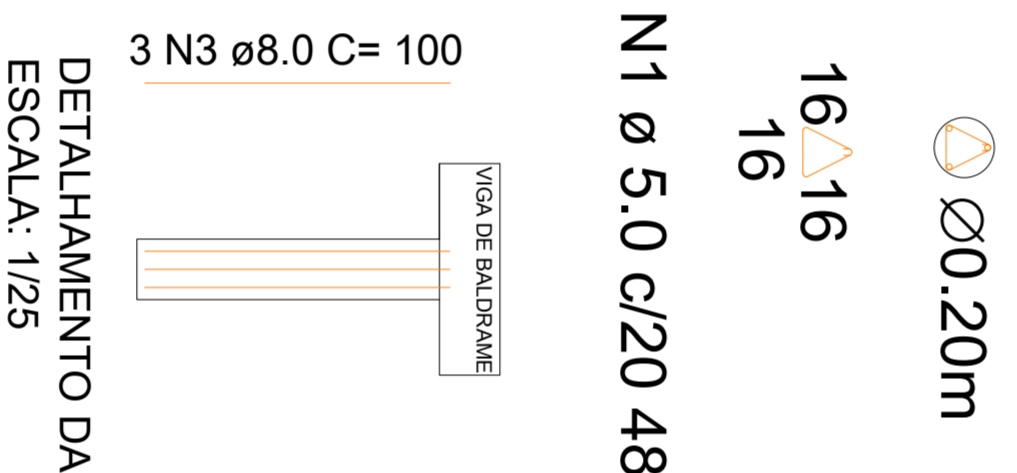

DETALHAMENTO DA ESTACA  
ESCALA: 1/25

Aço das Estacas, Vigas e Parede de Concreto Armado					
AÇO	NOMENC.	DIÂMÉT.	QUANT	UNIT (cm)	COMP. TOTAL (cm)
CA 60	N01	Ø 5.0	100	48	4800
	N02	Ø 5.0	1384	46	63664
	TOTAL		60	100	6000
CA 50	N03	Ø 8.0	8	1200	9600
	N04	Ø 8.0	74	1200	88800
CA 50	N05	Ø 8.0	40	92	3680
	N06	Ø 8.0	40	64	2560
	TOTAL		40	64	110640

TABELA DE QUANTIDADE DE AÇO S/ESCALA

RESUMO DO AÇO UTILIZADO NA VIGA, ESTACAS, PILARES E PAREDE DE CONCRETO				
AÇO	DIÂMÉT.	COMP. TOTAL (cm)	PESO (kg)	QUANT. BARRAS
CA 60	Ø 5.0	68464	107,3	58
CA 50	Ø 8.0	110640	440,82	93

TABELA DE RESUMO DE AÇO S/ESCALA

PREFEITURA DE LAGES Rua Benjamim Constante nº 13 CEP 88801-900 FONE (49) 3019-7400	SECRETARIA DE PLANEJAMENTO E MOBILIDADE URBANA Rua Aristiliano Ramos, nº 100, SAIÃO CEN. CEP 88902-090, FONE (49) 3019-7548
SECRETÁRIO: GABRIEL CONDOVA DE JESUS DIRETOR: GENÉSIS GONÇALVES DA SILVA PROJETO: ISABELLA ERIG OMIZZO DESENHO: ISABELLA ERIG OMIZZO TOPOGRAFIA:	CREA: 170919-4 CAU: A435987-1 CAU: A435987-1
DE ACORDO RESPONSÁVEL MUNICIPAL	DE ACORDO RESPONSÁVEL TÉCNICO
PREFEITURA DO MUNICÍPIO DE LAGES Rua Benjamim Constante nº 13 CEP 88801-900 FONE (49) 3019-7400	ARQ. URB. ISABELLA ERIG OMIZZO Assinatura: Isabella Erig OmiZZo - CAU: A435987-1
OBRA: QUADRA DE GRAMA SINÉTTICA E QUADRA - BAIRRO SÃO MIGUEL ENDEREÇO: RUA INDALÉCIO BATISTA GOMES - SN - BAIRRO SÃO MIGUEL	NOME: <b>EST.</b> FRANCHA: <b>02/02</b> REVISÃO: R01 DATA: 02/2024 ESCALA: A1