



# MURO DE ARRIMO

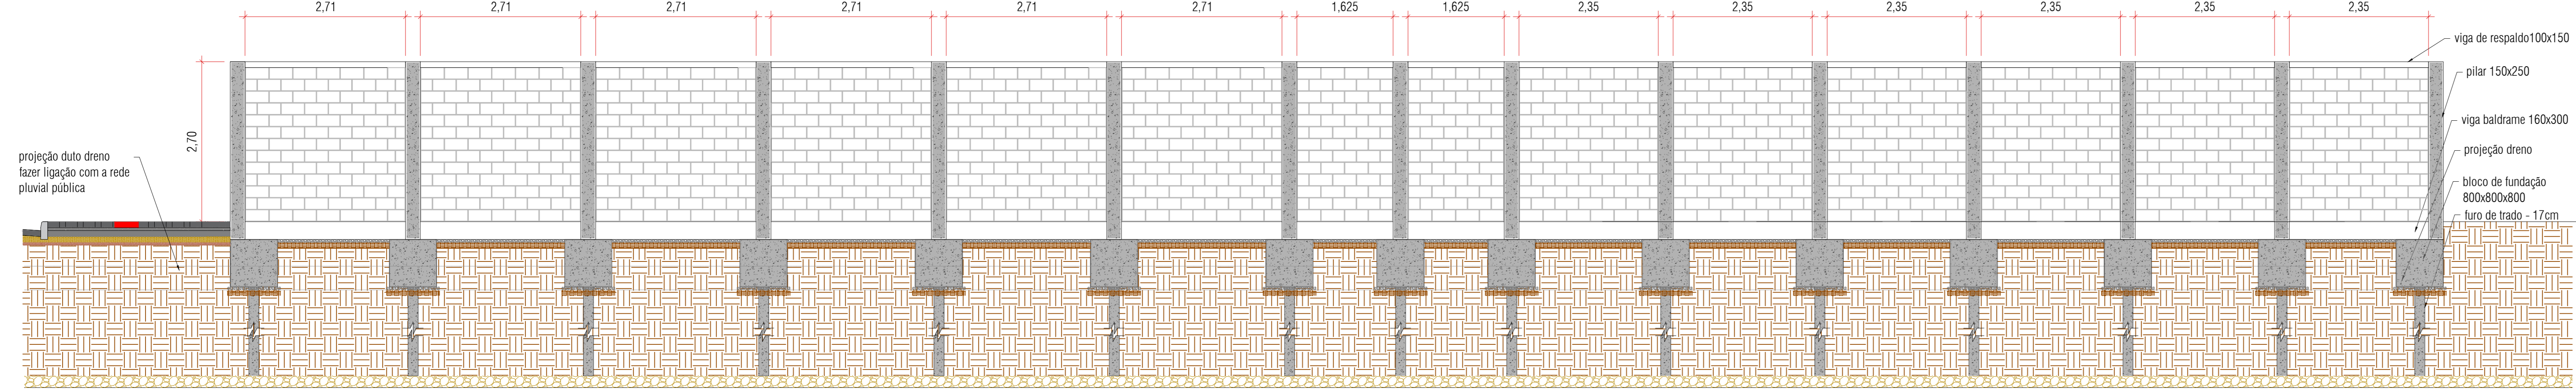


CORTE LONGITUDINAL - AA  
E:1/50



PLANTA BAIXA  
E:1/50

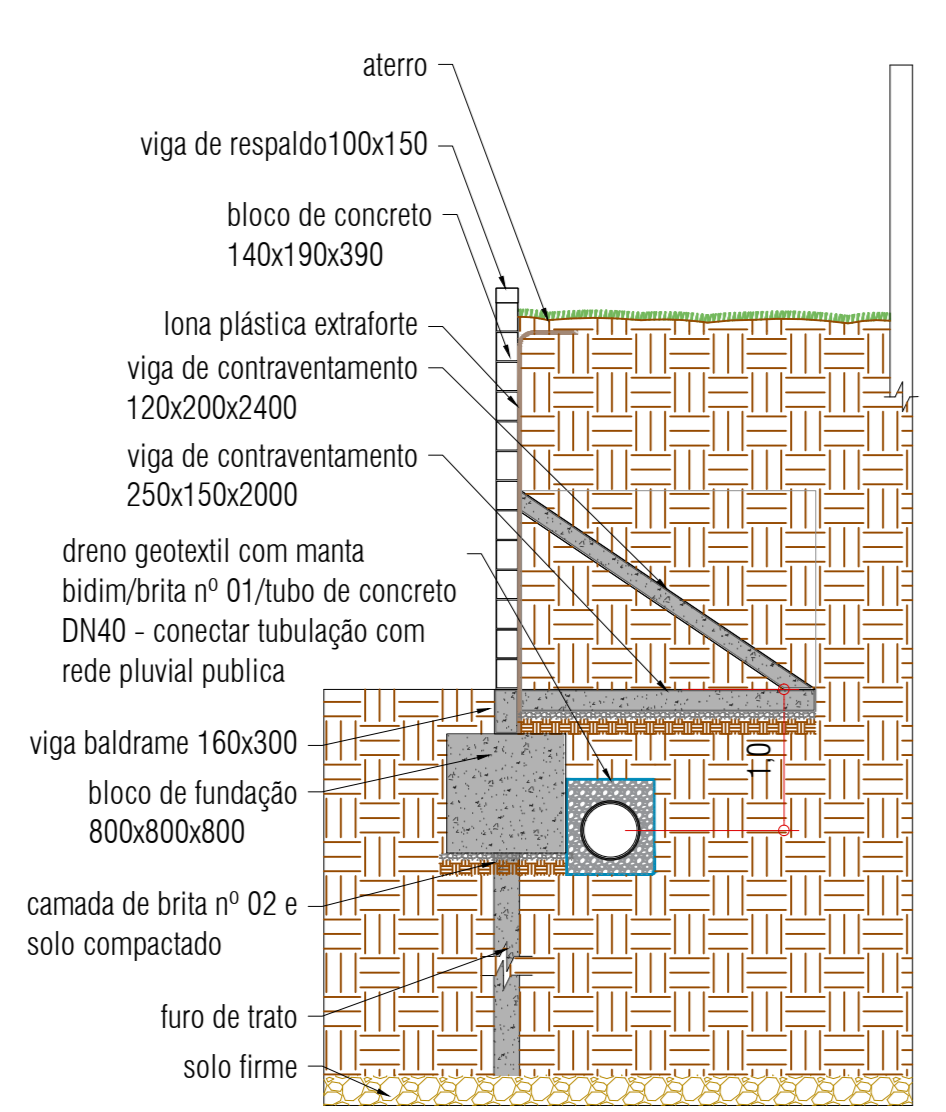


CORTE TRANSVERSAL - BB  
E:1/50

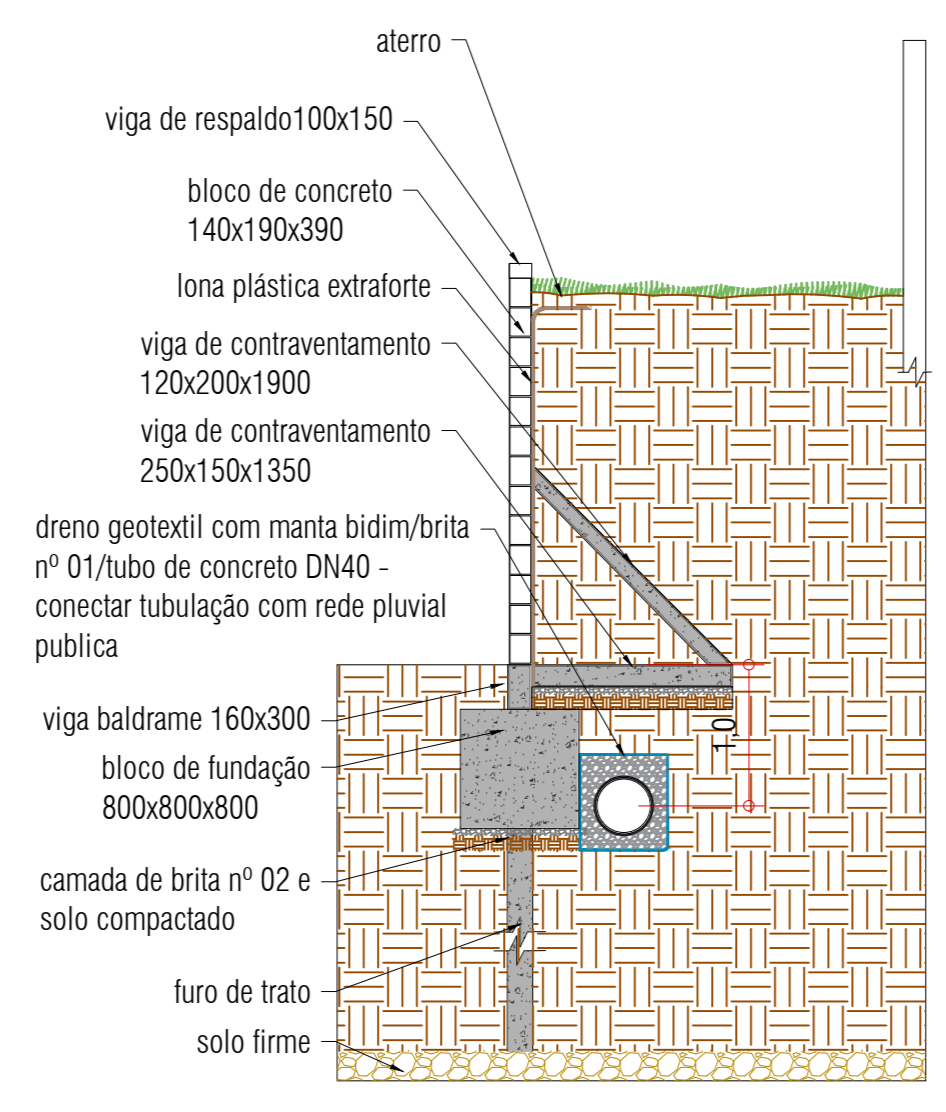


CORTE TRANSVERSAL - CC  
E:1/50


# CERCAMENTO

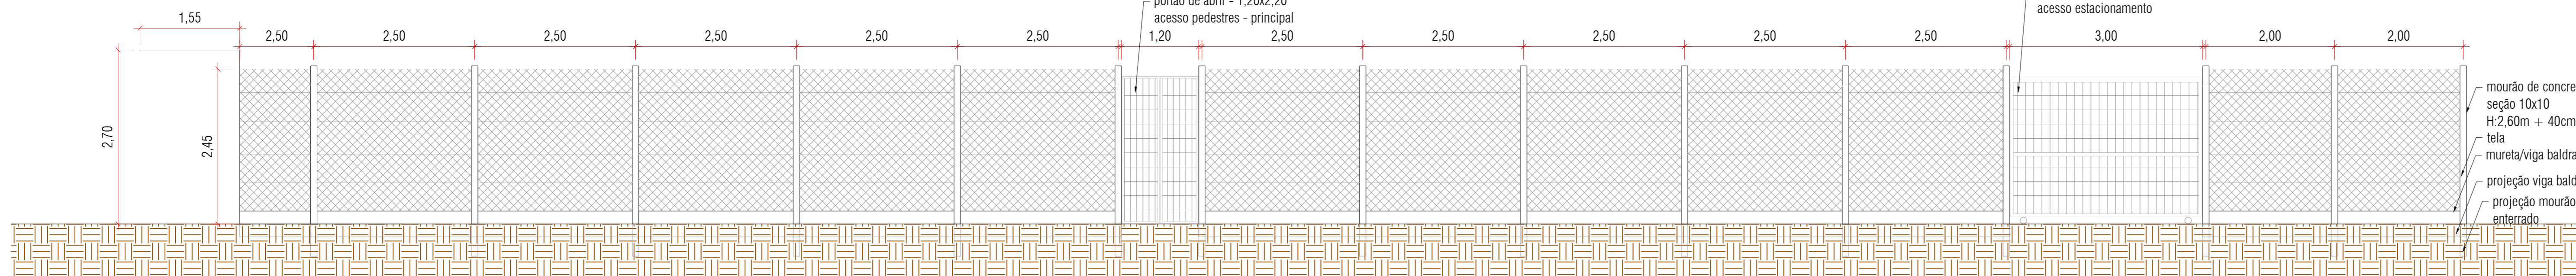


VISTA - FECHAMENTO FRONTAL TERRENO  
E:1/50

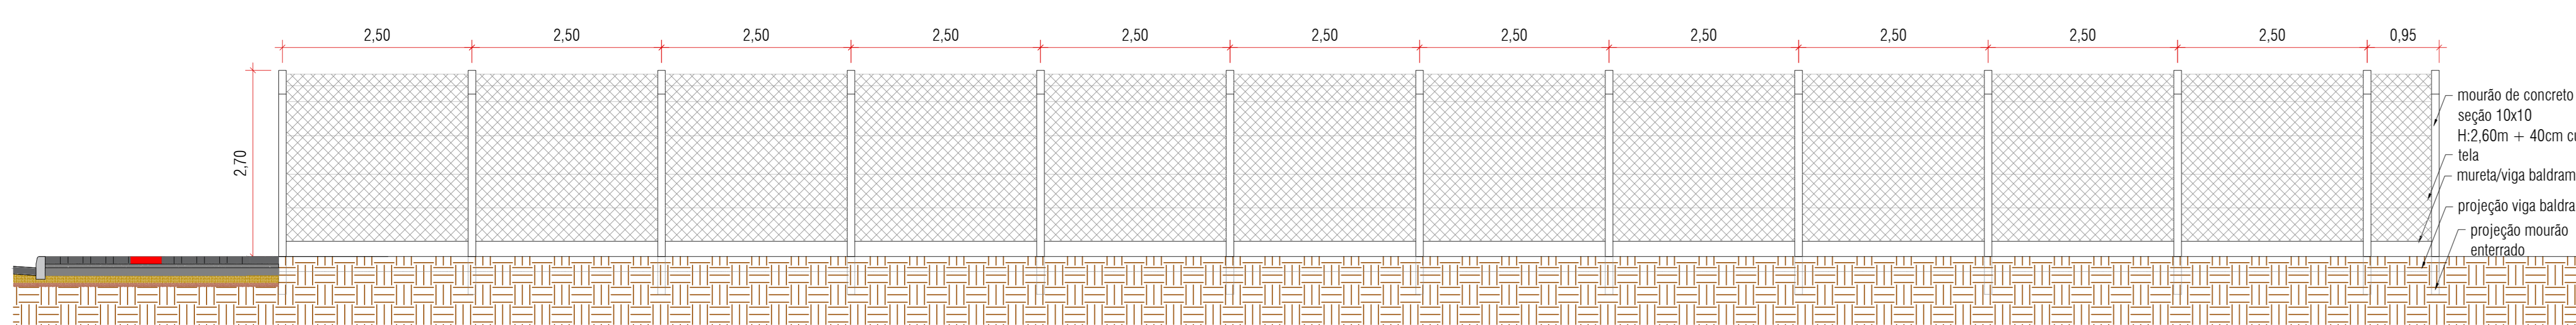


VISTA - FECHAMENTO LATERAL DIREITO TERRENO  
E:1/50

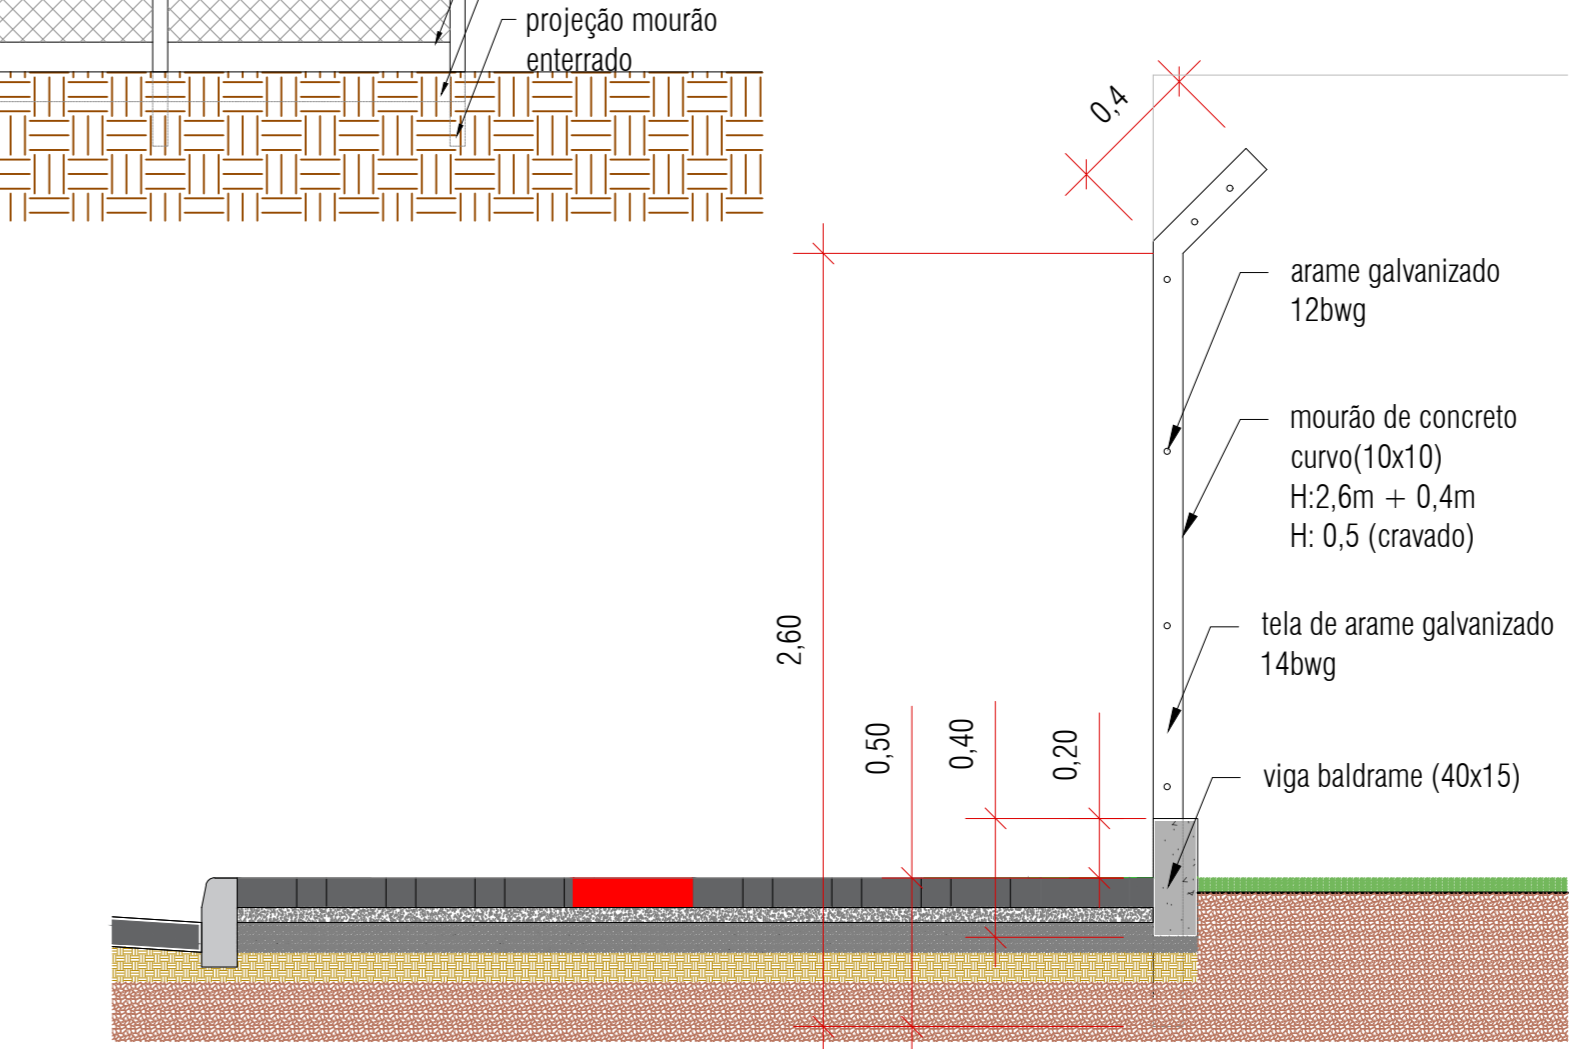


CORTE TRANSVERSAL CERCA DE MOURÕES  
E:1/25

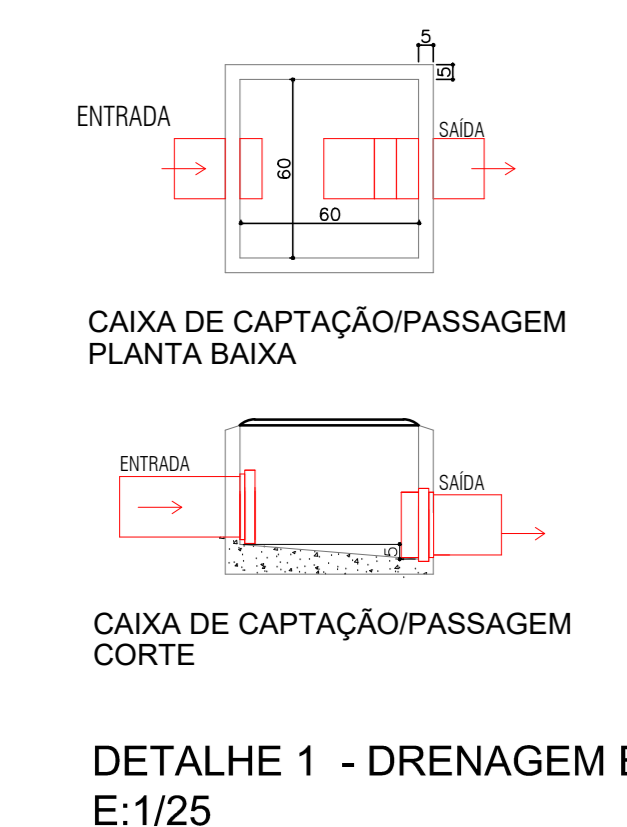


CAIXA DE CAPTAÇÃO/PASSAGEM PLANTA BAIXA

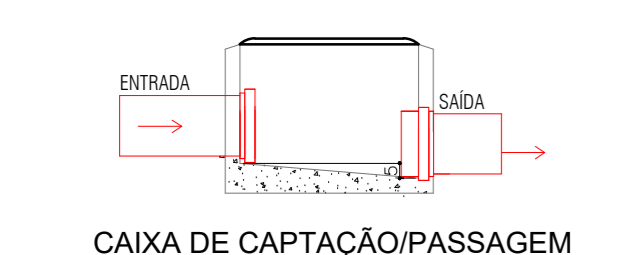


CAIXA DE CAPTAÇÃO/PASSAGEM CORTE

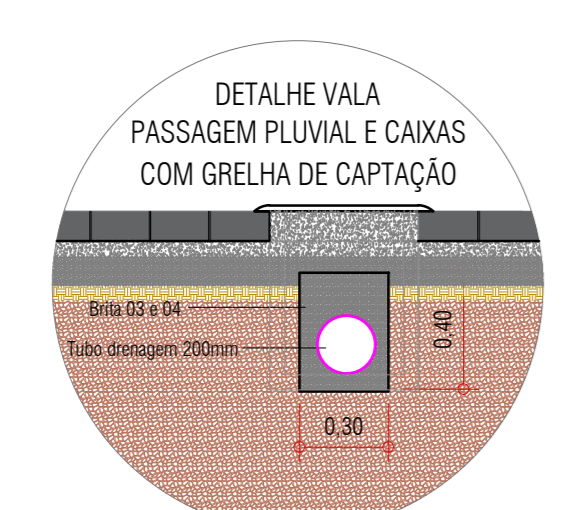


DETALHE 1 - DRENAGEM ESTACIONAMENTO  
E:1/25

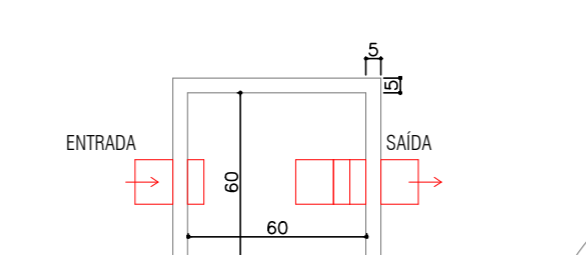


CAIXA DE INSPEÇÃO/PASSAGEM PLANTA BAIXA

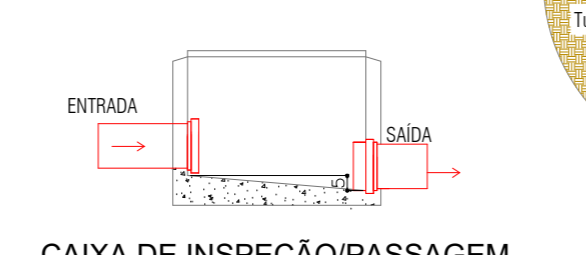


CAIXA DE INSPEÇÃO/PASSAGEM CORTE

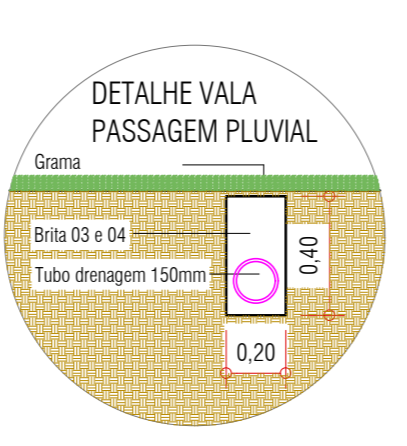


DETALHE 2 - INSTALAÇÕES PLUVIAIS  
E:1/25

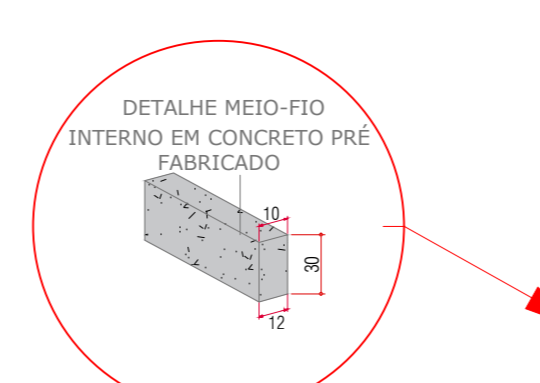

DETALHE 3 - CALÇADA EXTERNA  
ESC:1/50

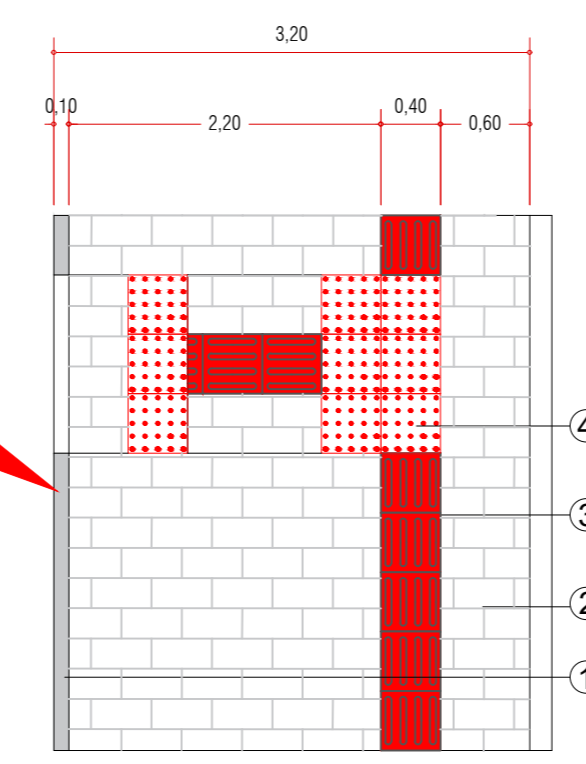

DETALHE 3 - CALÇADA EXTERNA  
ESC:1/50

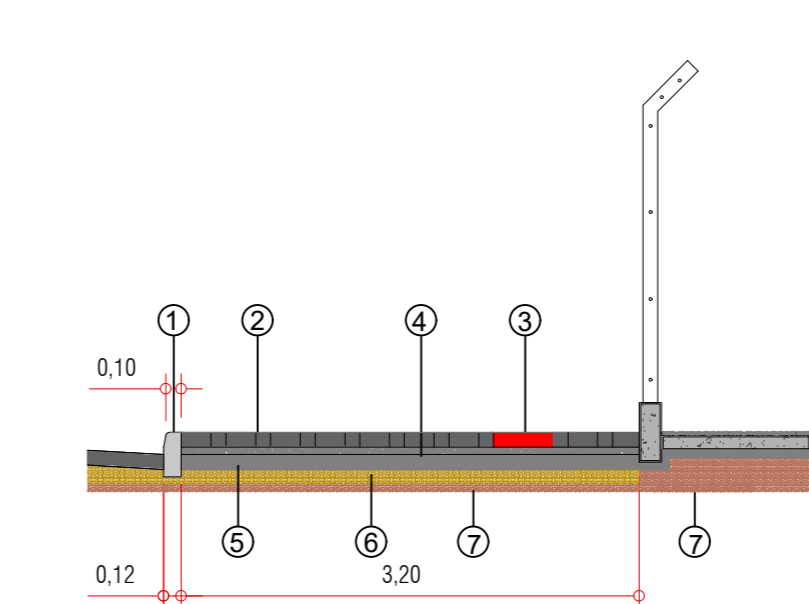

CORTE TRANSVERSAL  
E:1/25

PREFEITURA DO MUNICÍPIO DE LAGES SECRETARIA DE PLANEJAMENTO E MOBILIDADE URBANA SECRETÁRIO: DANIELLE XAVIER DONATI DIRETOR: GÊNÉSIS GONÇALVES DA SILVA PROJETO: DANIELLE XAVIER DONATI DESENHO: DANIELLE XAVIER DONATI TOPOGRAFIA: EDER		SEPLAM SECRETARIA DE PLANEJAMENTO E MOBILIDADE URBANA RUA: ARISTILIANO RAMOS, Nº 100, BAIRRO: CENTRO CEP: 88502-050. FONE: (49) 3019-7548	
DE ACORDO RESPONSÁVEL MUNICÍPIO PREFEITURA DO MUNICÍPIO DE LAGES CNPJ: 02.777.301/0001-90		DE ACORDO RESPONSÁVEL TÉCNICO DANIELLE XAVIER DONATI ARQUITETA E URBANISTA - CAU: APT384-0	
OBRA: CONSTRUÇÃO DE SALA MULTIUSO - FUNDAÇÃO CULTURAL DE LAGES			
ENDEREÇO: PRAÇA JOÃO COSTA BAIRRO CENTRO, LAGES - SC.			
DESCRIÇÃO: CORTES VISTAS DETALHES		NOME: ARQ. PRANCHAS: 02/02 REVISÃO: 00	
ÁREAS: ÁREA : 859,15 m²		REVISÃO: 00	
ESCALA: 1/50 1/25		DATA: 07/2023 FORMATO: A0	