


1 PLANTA BAIXA MURO COM GRADE
ESCALA: 1/300

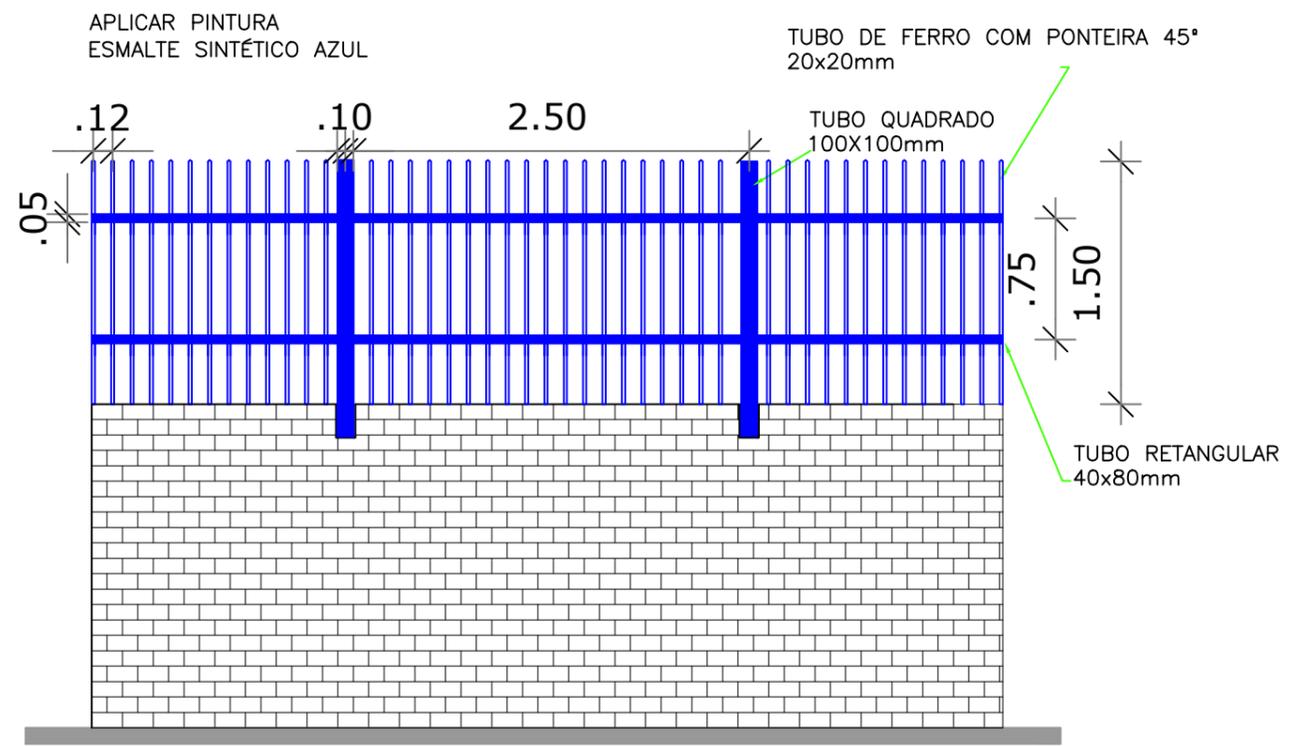

2 DETALHAMENTO
ESCALA: S/ESC

ALTERAÇÕES			
n°	DESCRIÇÃO	DESENHO	DATA

SMEL



ADMINISTRAÇÃO
ANTONIO CERON

obra: **GRADE**
CEIM MARIA CONCEIÇÃO NUNES

escala: **Indicada**

local: **R. FRANCISCO FELÍCIO DE MIRANDA - VÂRZERA**

data: **11/11/2022**
Versão 1

área terreno: **2.800,00 m²**

área ampliação: **-**

arquivo: **GRADE MURO CEIM VARZEA.DWG**

conteúdo: **CROQUI: -GRADE SOBRE MURO EXISTENTE**

49 3019 7600
AV. PAPAJOÃO XXIII, 760
CEP 88.505-200 - LAGES - SC
obras@educacaolages.sc.gov.br
www.lages.sc.gov.br

AUDRIN SANTOS VERONEZI IVANA MICHALTCHUK
Secretário

AGNALDO PEREIRA OLIVEIRA
Diretor administração

prancha: **01** de **01**
CROQUI

OS DIREITOS AUTORAIS DESTA PROPOSTA SÃO RESERVADOS, É PROIBIDO SUA REPRODUÇÃO, MODIFICAÇÃO, ALTERAÇÃO E/OU SUA UTILIZAÇÃO INDEVIDA. LEI 5968 Art. 25.