




Planta Baixa
escala 1:50

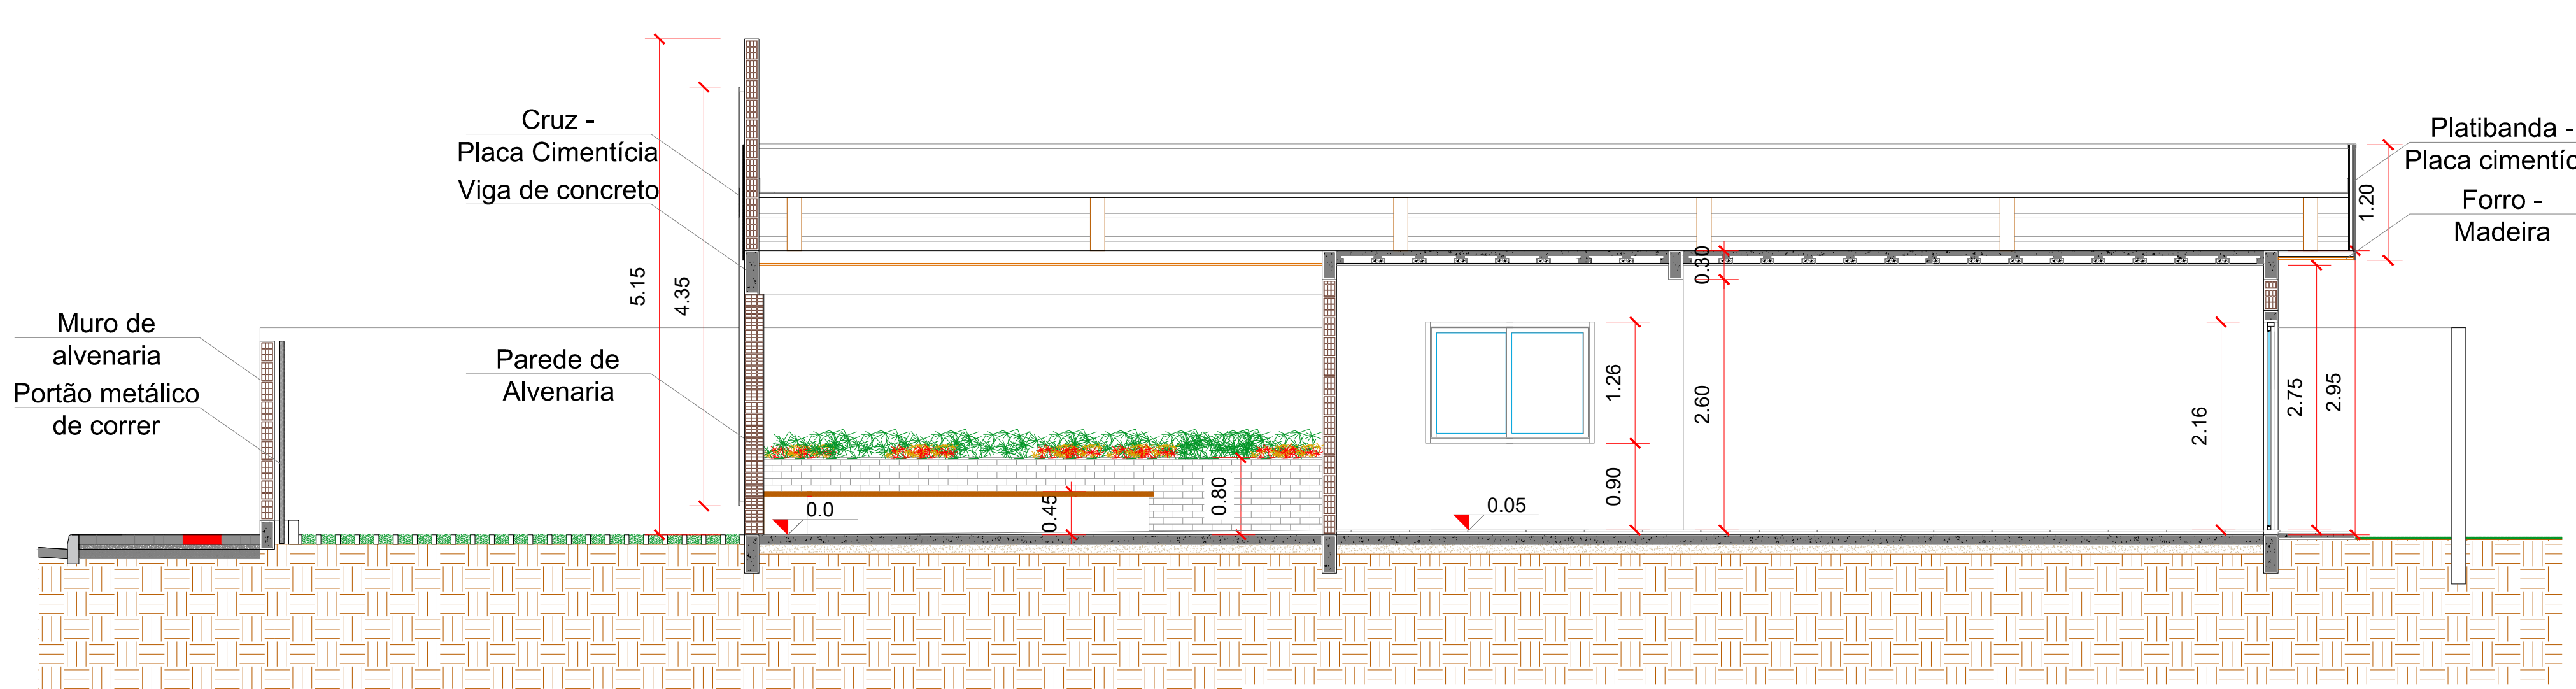


Corte B.B.
escala 1:50

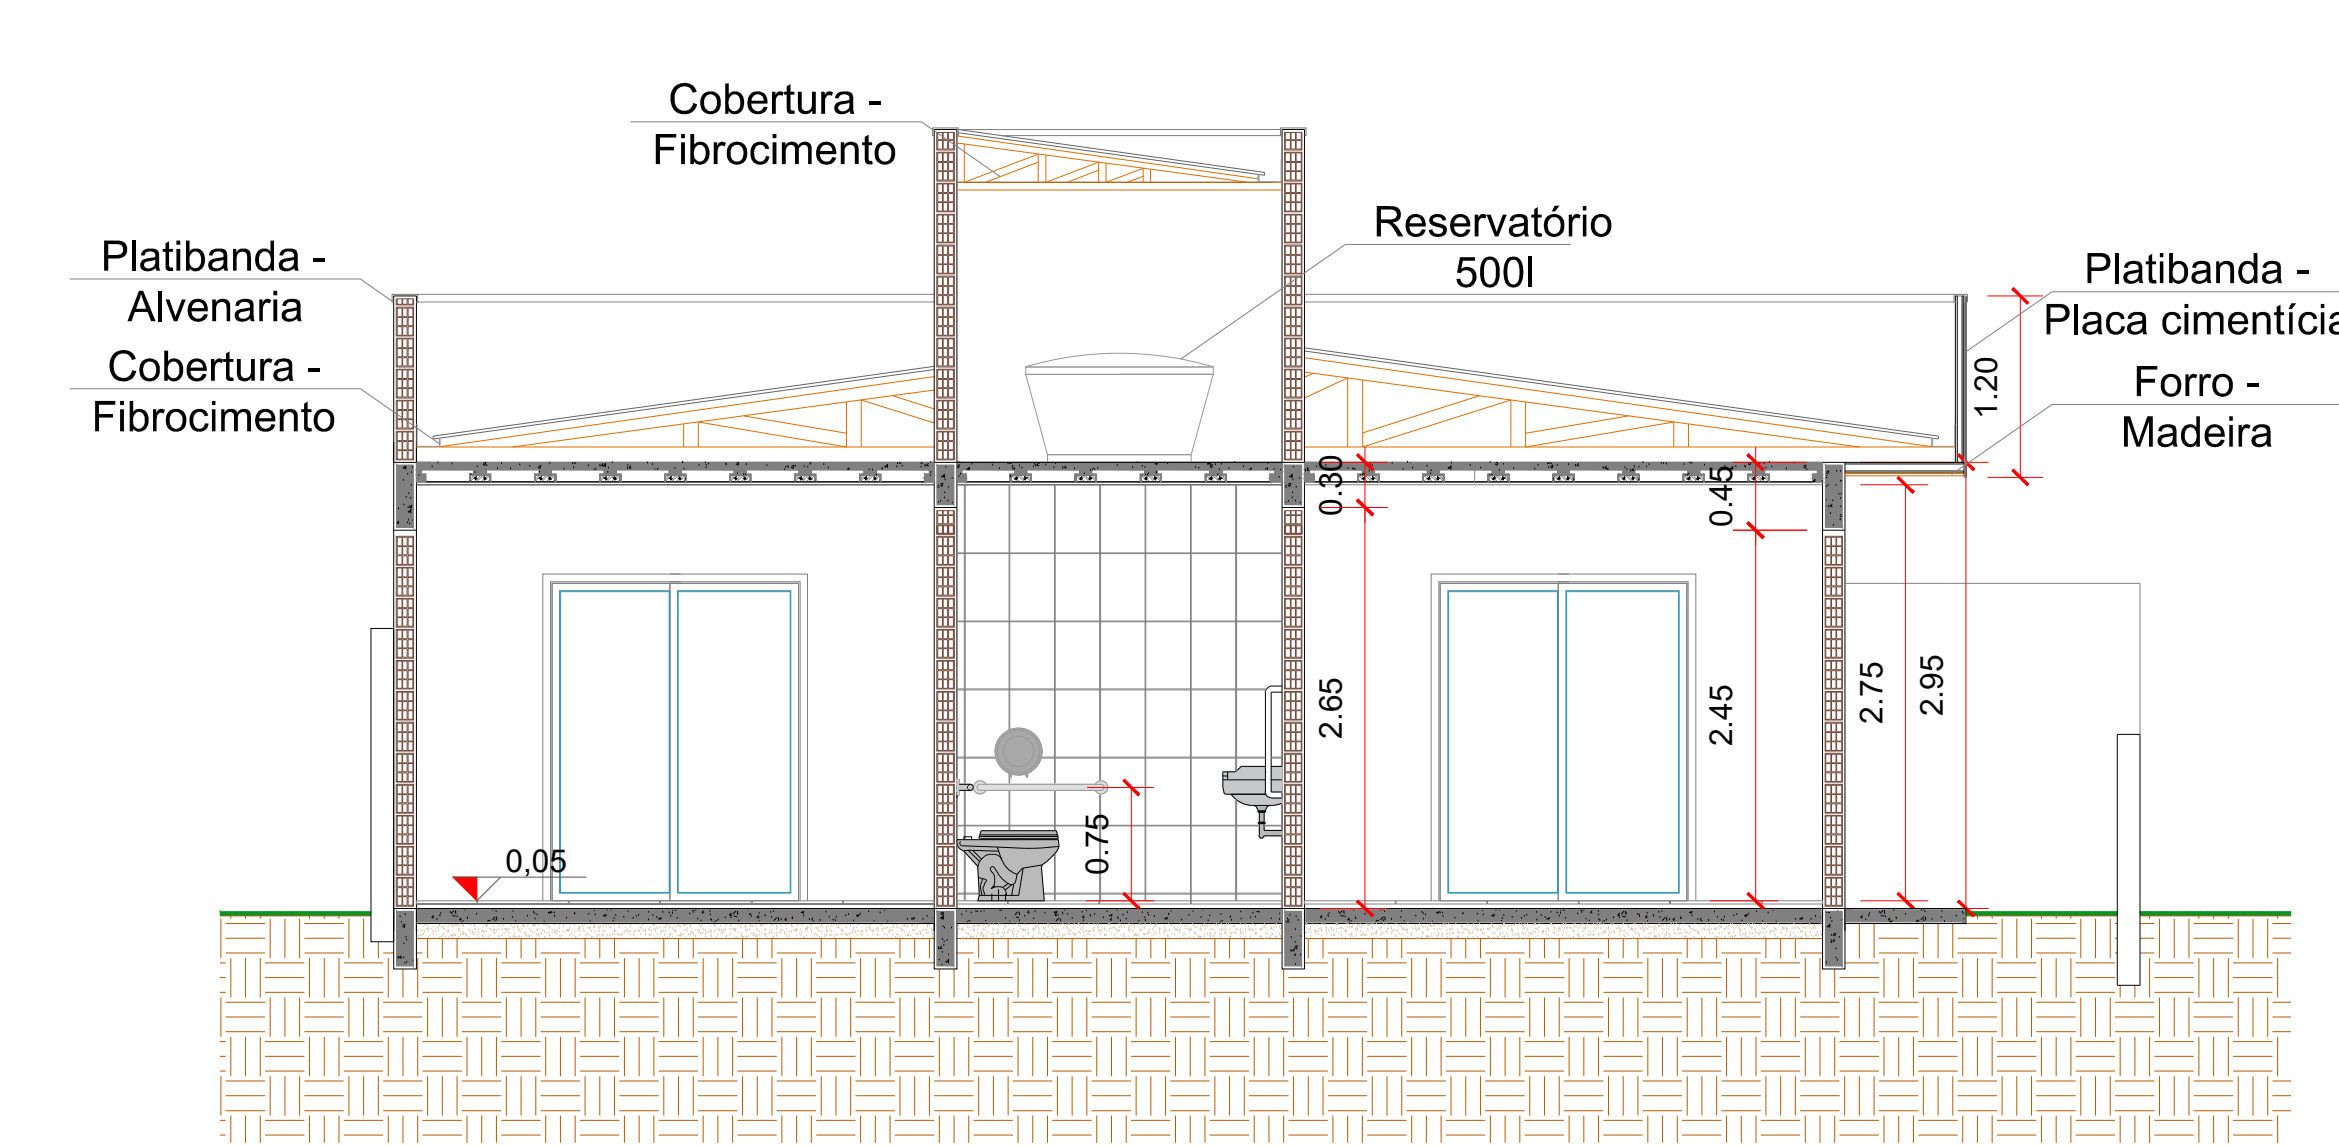

Corte A.A.
escala 1:50

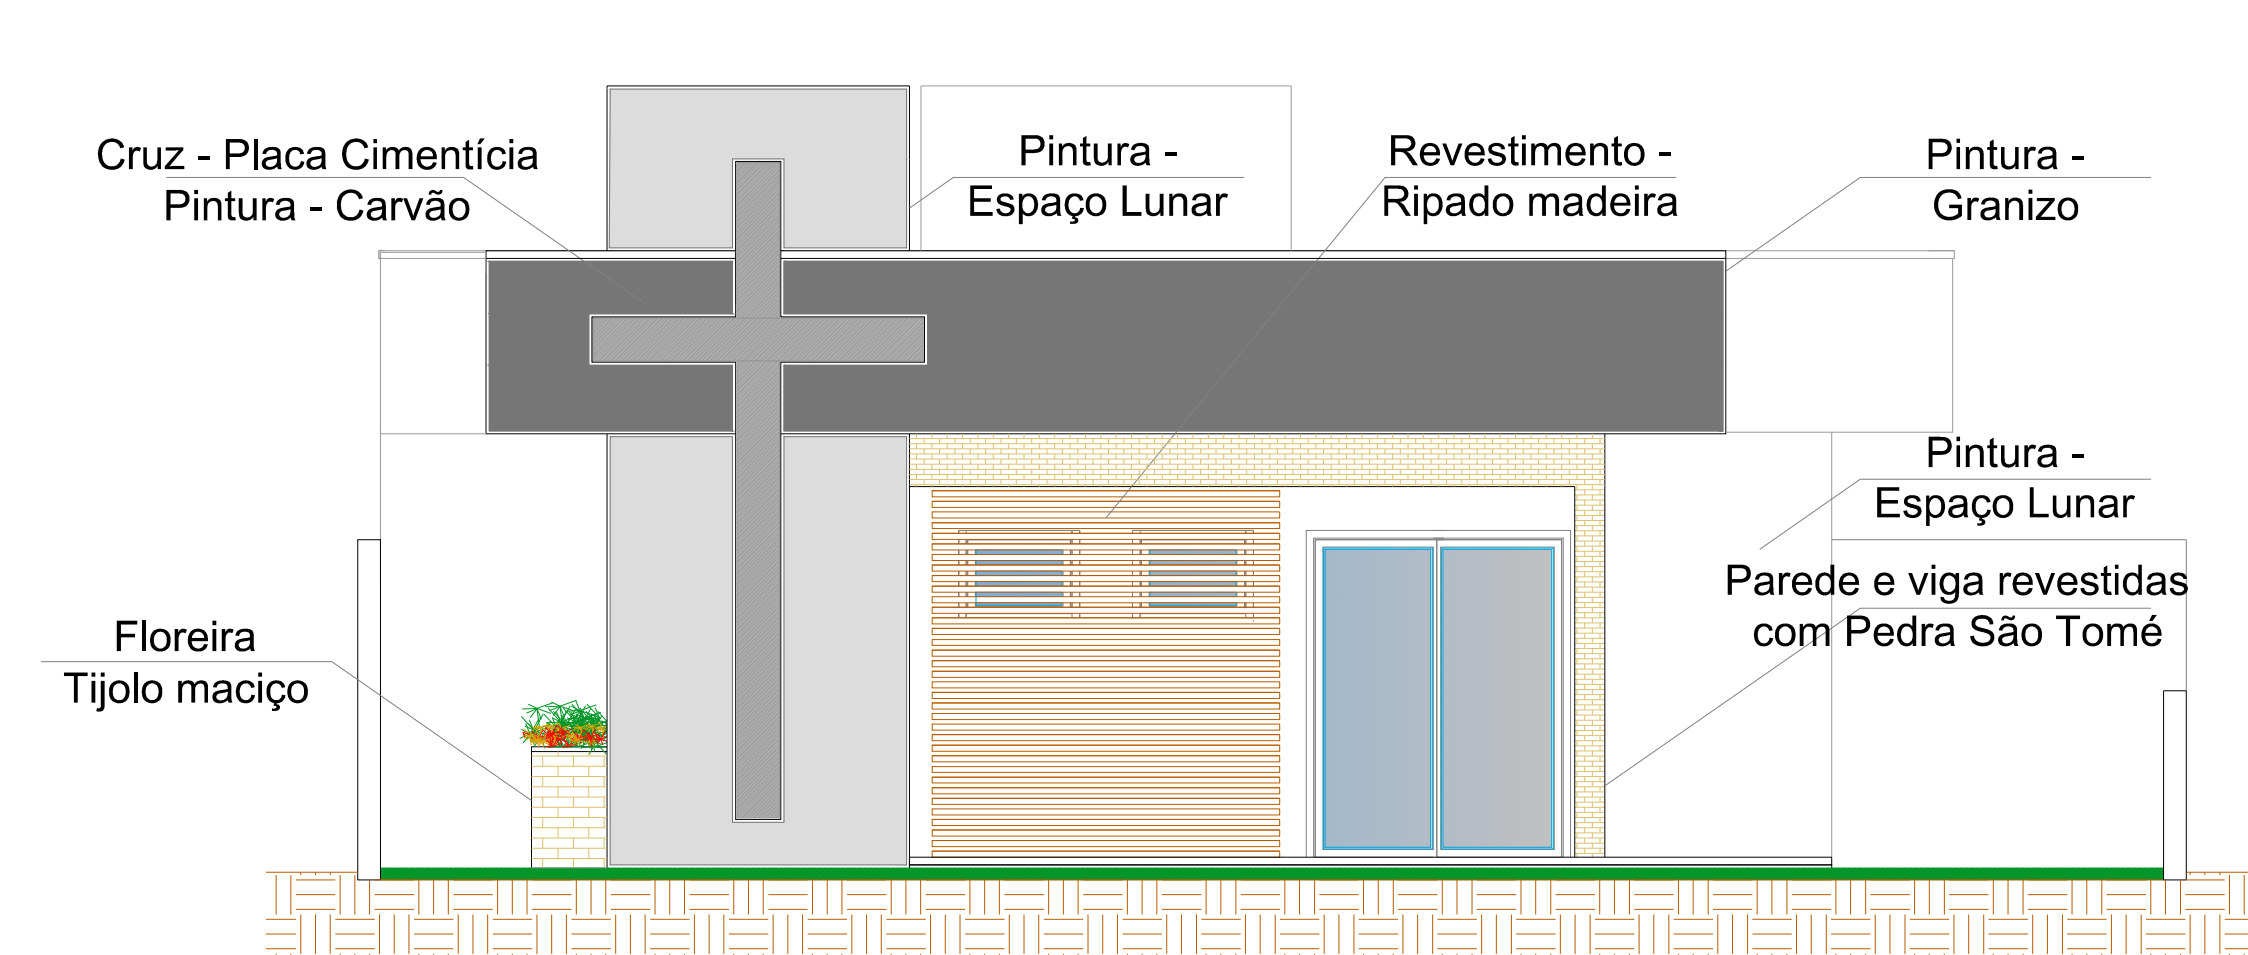

Fachada principal
escala 1:50

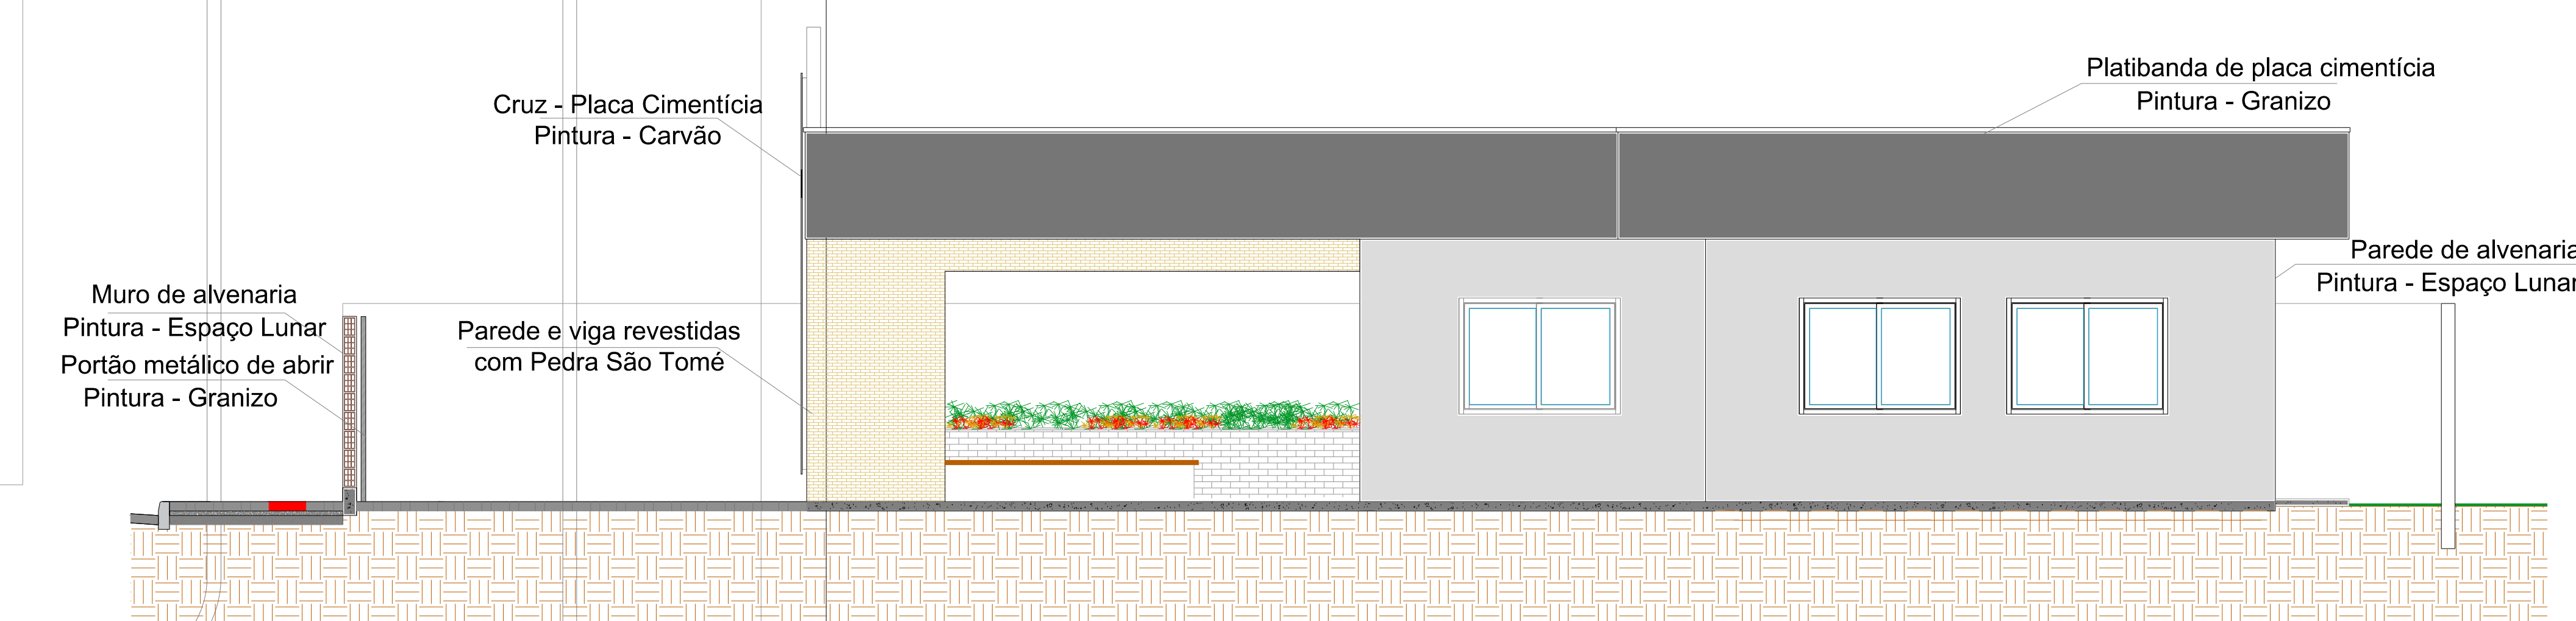

Fachada Lateral
escala 1:50

ITEM	ÁREA
TERRENO	406,8m²
ÁREA CONSTRUÍDA (a serem)	92m²
ÁREA DA EDIFICAÇÃO (sem projeção cobertura)	124,14m²
ÁREA DA EDIFICAÇÃO (com projeção cobertura)	155m²
ESTACIONAMENTO (pavimentado)	50m²
CALÇADA INTERNA (paver)	62,10m²
CALÇADA EXTERNA (paver)	25m²
GRAMA	111,95m²

TABELA INDICAÇÃO DE MATERIAIS		
PISO	PAREDE	TETO
1. PISO CERÂMICO ANTIDERRAPANTE	1. FUNDO PREPARADOR + MASSA CORRIDA + PINTURA	1. LAJE APARENTE
2. PISO CIMENTICIO ALISADO	2. AZULEJOS BRANCOS	

TABELA DE ESQUADRIAS - PORTAS				
LEGENDA	DESCRIÇÃO	LARGURA	ALTURA	QUANTIDADE
P01	PORTA DE GIRO DUPLA 2 FOLHAS EM ALUMÍNIO E VIDRO	180cm	210cm	2 unidades
P02	PORTA DE GIRO SIMPLES 1 FOLHA EM MADEIRA	80cm	210cm	4 unidades
P03	PORTA DE GIRO SIMPLES 1 FOLHA EM MADEIRA COM BARRA DE APOIO P/ PCD (60cm)	90cm	210cm	1 unidade
P04	PORTA DE CORRER DUPLA 2 FOLHAS EM ALUMÍNIO E VIDRO - 1 FIXA	180cm	210cm	2 unidades
A01	ABERTURA EM ALVENARIA EXISTENTE	90cm	210cm	4 unidades

TABELA DE ESQUADRIAS - JANELAS					
LEGENDA	DESCRIÇÃO	LARGURA	ALTURA	PEITORIL	QUANTIDADE
J01	JANELA MAXIMAR EM ALUMÍNIO	80cm	60cm	160cm	3 unidades
J02	JANELA DE CORRER 2 FOLHAS EM ALUMÍNIO	180cm	126cm	90cm	4 unidades

PREFEITO MUNICIPAL: ANTONIO EDSON

PREFEITURA DO MUNICÍPIO DE LAGES
 CNPJ: 02.773.201/0001-90
 RUA: BENJAMIM CONSTANT, Nº 13, BAIRRO: CENTRO
 CEP: 88501-900, FONE: (49) 3019-7400

SEPLAM
 SECRETARIA DE PLANEJAMENTO E MOBILIDADE URBANA

RUA: ARISTILIANO RAMOS, Nº 100, BAIRRO: CENTRO
 CEP: 88502-050, FONE: (49) 3019-7548

PROJETO: DANIELLE XAVIER DONATI CAU: A07384-0

DESENHO: DANIELLE XAVIER DONATI

TOPOGRAFIA: -

DE ACORDO RESPONSÁVEL MUNICÍPIO: -

DE ACORDO RESPONSÁVEL TÉCNICO: DANIELLE XAVIER DONATI ARQUITETA E URBANISTA - CAU: 887384-0

PREFEITURA DO MUNICÍPIO DE LAGES
 CNPJ: 02.773.201/0001-90

OBRA: CONSTRUÇÃO CAPELA MORTUÁRIA SANTA MÔNICA

ENDEREÇO: RUA ESPORTE CLUBE CORINTHIANS BAIRRO SANTA MÔNICA, LAGES - SC

DESCRIÇÃO: PLANTA BAIXA FACHADA CORTES

NOME: **ARQ.**

PRANCHA: **02/02**

REVISÃO: 00

FORMATO: A0

INDICADAS

INDICADAS

DATA: 11/2023