


PLANTA BAIXA - CONSTRUIR E DEMOLIR
ESCALA 1/50

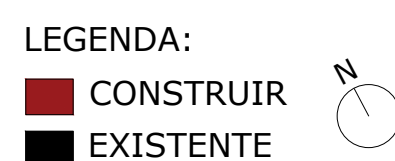

PLANTA BAIXA - REFORMA E AMPLIAÇÃO
ESCALA 1/50











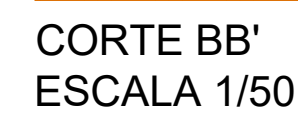


TABELA DE ESQUADRIAS - PORTAS				
LEGENDA	DESCRIÇÃO	LARGURA	ALTURA	QUANTIDADE
P1	PORTA DE GRC 1 FOLHA EM MADEIRA (EXISTENTE)	80cm	210cm	2 UNIDADES
P2	PORTA DE FOLHA EM MADEIRA	90cm	210cm	2 UNIDADES
P3	PORTA DE FOLHA EM MADEIRA COM BARRA DE APOIO 40cm PARA PCD	90cm	210cm	1 UNIDADE
P4	PORTA DE FOLHA 2 FOLHAS EM MADEIRA	180cm	210cm	1 UNIDADE
P5	PORTA BASCULANTE EM ALUMÍNIO - PORTÃO DE COZINHA	500cm	259cm	1 UNIDADE

ZONEAMENTO PLANO DIRETOR			
LEGENDA	ZONA	INSCRIÇÃO IMOBILIÁRIA	Nº CADASTRO
ZRP - 2	ZONA RESIDENCIAL PREDOMINANTE 2	09.440.058.0174 09.440.058.0186 09.440.058.0198	25630 25631 25632

Clique na autoridade desde documento abaixo (PDF) (Selecione a Câmara do qual você deseja o documento) ou clique no documento a ser assinado. O link abaixo em azul representa o link para baixar o documento. Clique no link para baixar o documento. Clique no link para baixar o documento.				Secretaria de Planejamento e Obras			
Prefeitura de Lages				R. Aristiliano Ramos, 100			
				Centro - Lages - SC, 88502-050			
				Telefone +55 (49) 3019-7548			
				https://lages.prefeitura.net			
							
APROVAÇÃO DE PROJETO							
2228-23-GS-NEW							
Cod. verificador: 0d6nv66							
Regimento				OFFICINA do Proprietário			
Isabella Erig Omizzolo				07603206910			
Endereço do Imóvel							
Inscrição Imobiliária				Bairro/Loteamento		Loteamento	
09440058019							
Tipologia				Tipo de Construção			
Prédios Comerciais e de Serviços				Alvenaria			
Área Total a Construir		Área a Regularizar		Área a Demolir		Área a Reformar	
62.72		62.72		0		Área do Terreno	
						Área Existente	
						279.56	
Tipologia				Tipo de Construção			
Garagens e Serviços de Estacionamentos comerciais				Alvenaria			
Área Total a Construir		Área a Regularizar		Área a Demolir		Área a Reformar	
101.89		101.89		0		Área do Terreno	
						1080	
						Área Existente	
						0	
Alvará para							
Quantidade de Pavimentos				Zonamento			
1							
Responsável pelo projeto							
Nome				CAUCIREA/Doutor			
Isabella Erig Omizzolo				A253597-1			
Responsável pela Execução							
Nome				CAUCIREA/Doutor			
Observações							
Nenhuma observação							
Deferido Por							
Nome				Data			
Gizela de Bem Zulan				08/08/2023 14:29:17			
Obedecer os alinhamentos e nivelamento, quando fornecido pela municipalidade.							

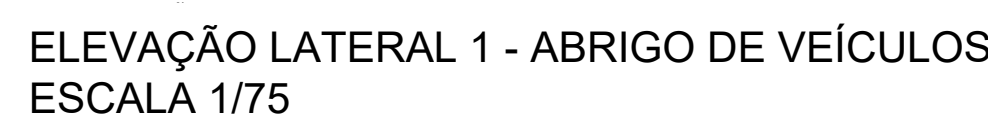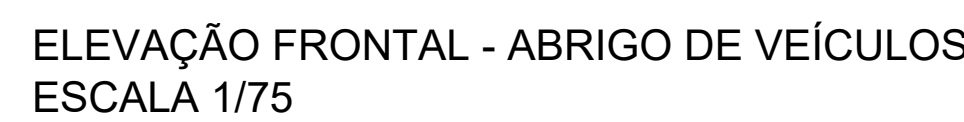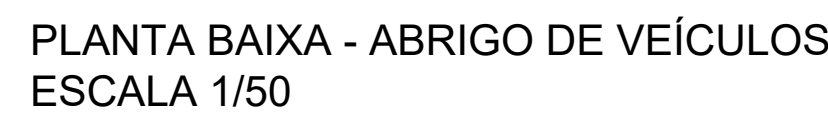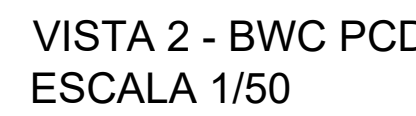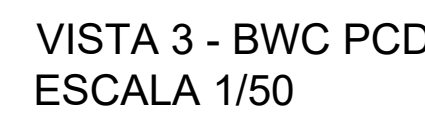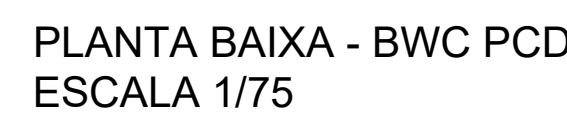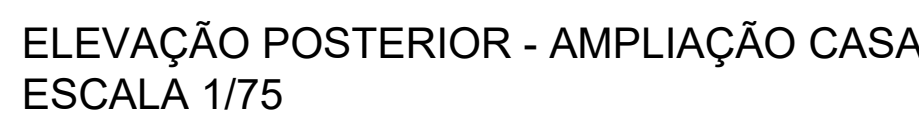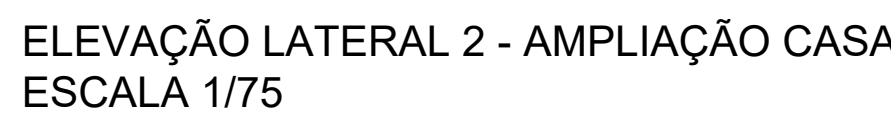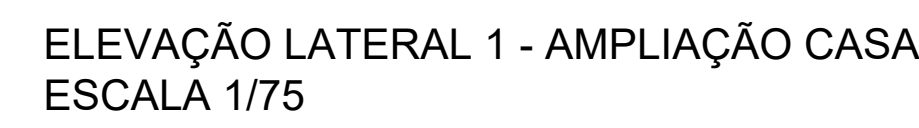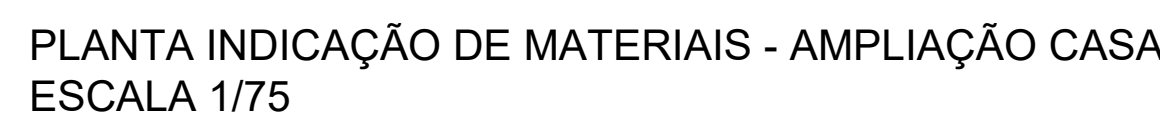

DESCRIÇÃO: PROJETO ARQUITETÔNICO AMPLIAÇÃO QUARTOS: PLANTA COBERTURA, INDICAÇÃO MATERIAIS, ELEVAÇÕES E BWC PCD. PROJETO ARQUITETÔNICO AMPLIAÇÃO ABRIGO VEÍCULOS: PLANTAS, CORTES E ELEVAÇÕES.	DATA: 07/2023	PRANCHA: 02/02
	ESCALA: INDICADAS	
TABELA DE ESQUADRIAS, TABELA DE INDICAÇÃO DE MATERIAIS, QUADRO DE ÁREAS E ZONAMENTO.	ÁREA: 164,61 m²	PRANCHA A

Verifique a autenticidade desse documento através QR CODE (Procedimento a ser realizado a partir do momento em que o alvará em seu sistema for disponibilizado)

[https://cnpj.prefeitura.curitiba.pr.gov.br/consultas/comunicacao/2023-03-03-1524816740000](#)

Prefeitura de Lages

Secretaria de Planejamento e Obras

R. Aristiliano Ramos, 100
Centro - Lages - SC, 88802-050
Telefone +55 (49) 3019-7548
<https://lages.prefeitura.rs.net>

APROVAÇÃO DE PROJETO

2229-23-LGS-NEW

Cód. verificador: 0d9m5v66

Responsável:
Isabella Erig Omizzolo

CPF/CNPJ do Responsável:
07603206910

Endereço do Imóvel
Inscrição Imobiliária:
09440508019

Bairro/Uso anterior

Lageado

Tipo(s)
Prédios Comerciais e de Serviços

Área Total a Construir

Área a Regularizar

Área a Demitir

67,72

67,72

0

Tipo da Construção

Avenárias

Área a Reformar

Área do Terreno

Área Estimada

1080

279,56

Tipo(s)
Garagens e Serviços de Estacionamento comerciais

Área Total a Construir

Área a Regularizar

Área a Demitir

101,89

101,89

0

Tipo da Construção

Avenárias

Área a Reformar

Área do Terreno

Área Estimada

1080

0

Alvará para

Quantidade de Pavimentos:
1

Zonamento:

Responsável pelo projeto

Nome:
Isabella Erig Omizzolo

CAUCREAO/Outros:
A253597-1

Responsável pela Execução

Nome:

CAUCREAO/Outros:

Observações

Nenhuma observação

Deferido Por

Nome:
Gizela de Bem Zullian

Data:
08/08/2023 14:29:17

Obedecer os alinhamentos e nivelamento, quando fornecido pela municipalidade.