




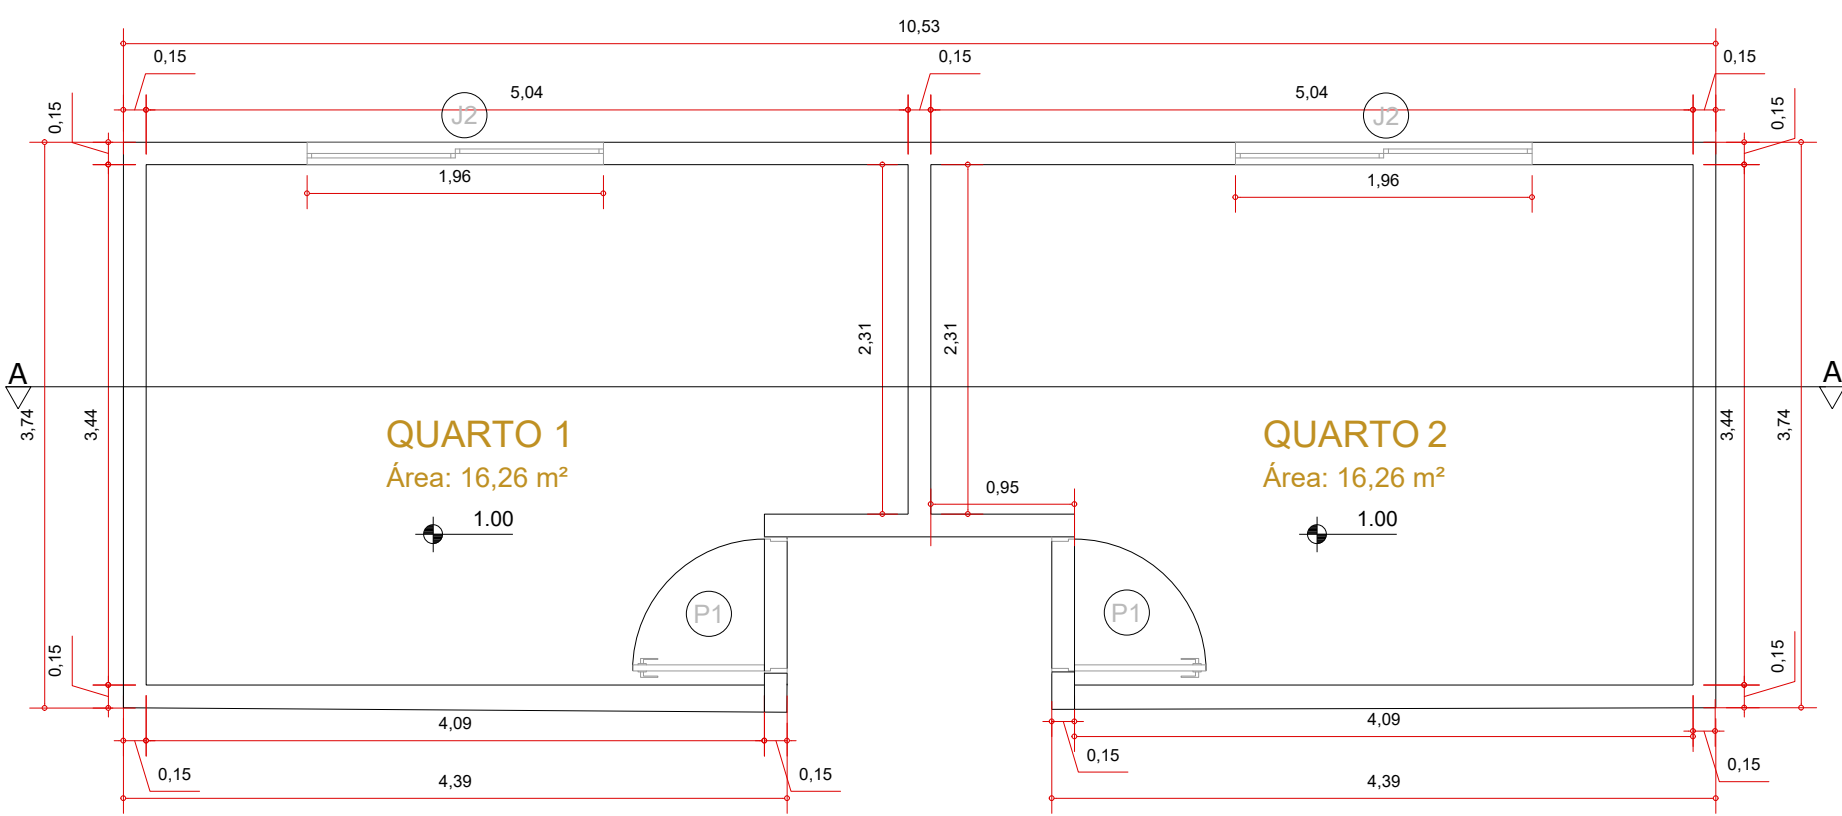


PLANTA BAIXA - EXISTENTE
ESCALA 1/50

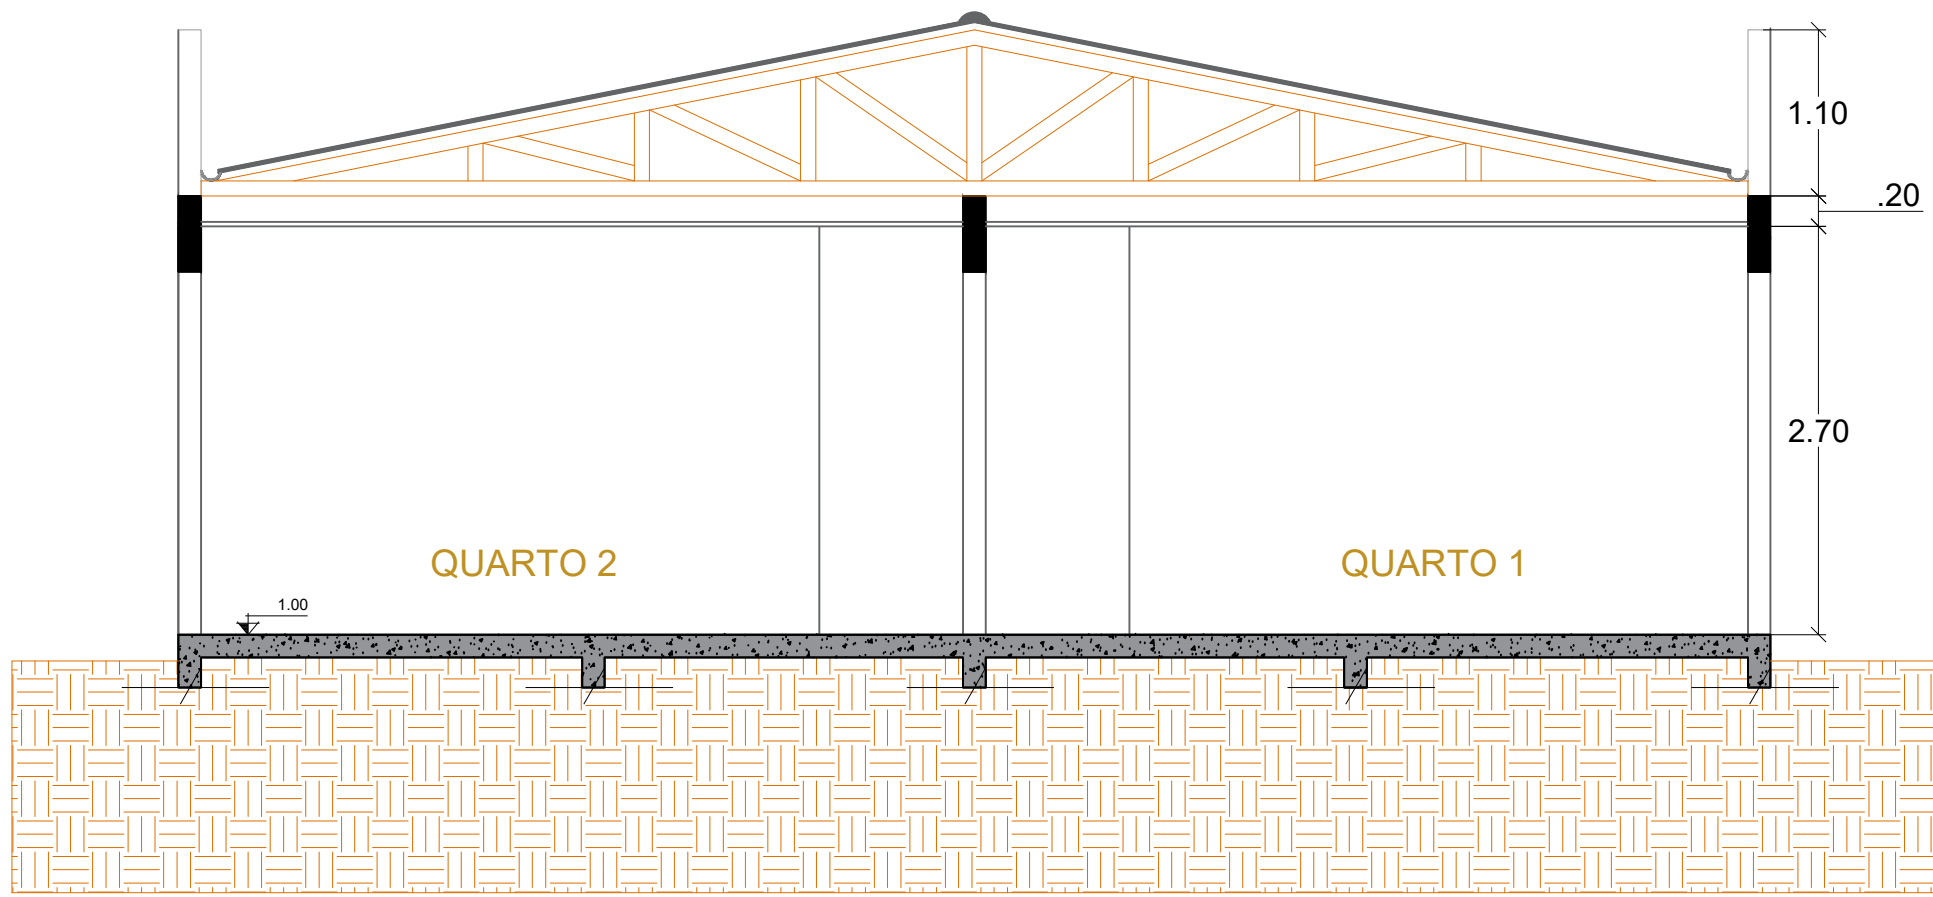


CORTE AA' EXISTENTE
ESCALA 1/50

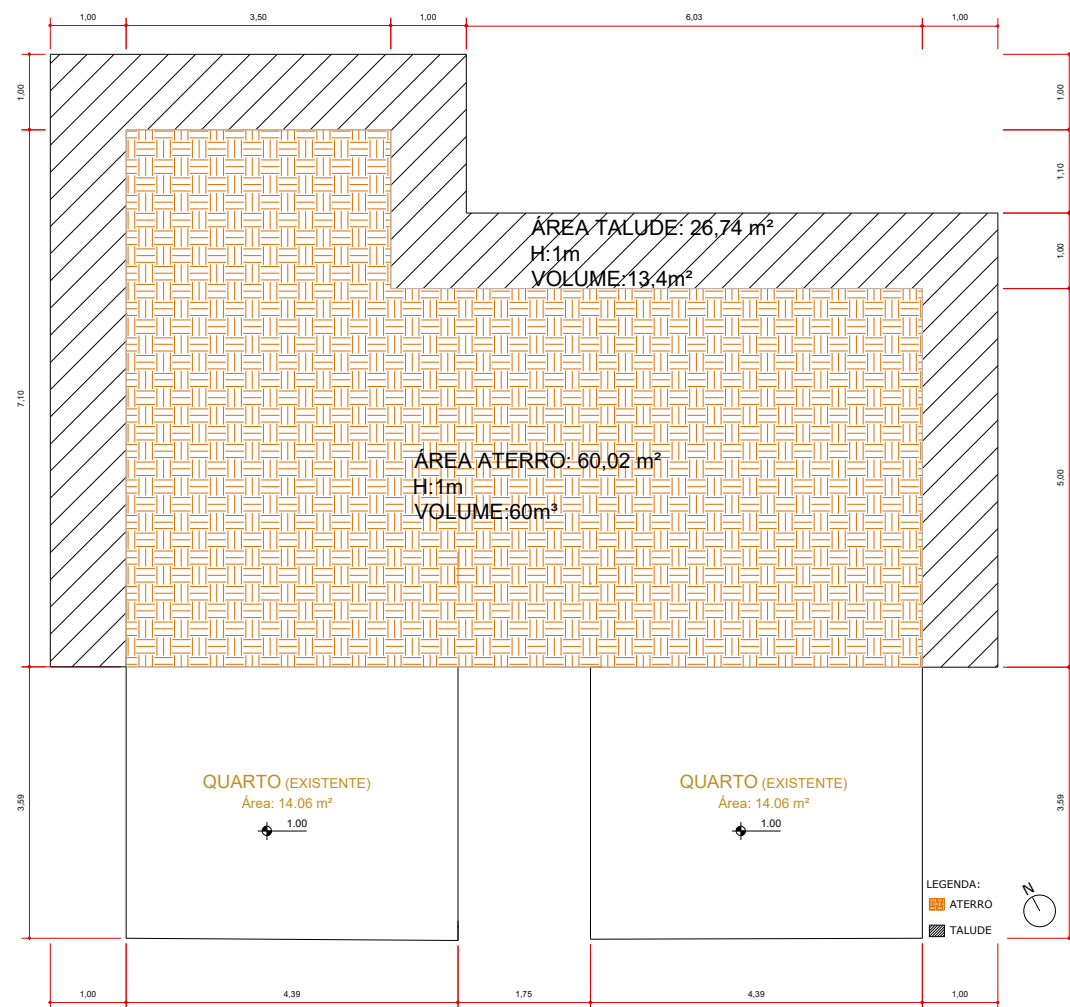


PLANTA ATERRO E TALUDE - REFORMA E AMPLIAÇÃO
ESCALA 1/100

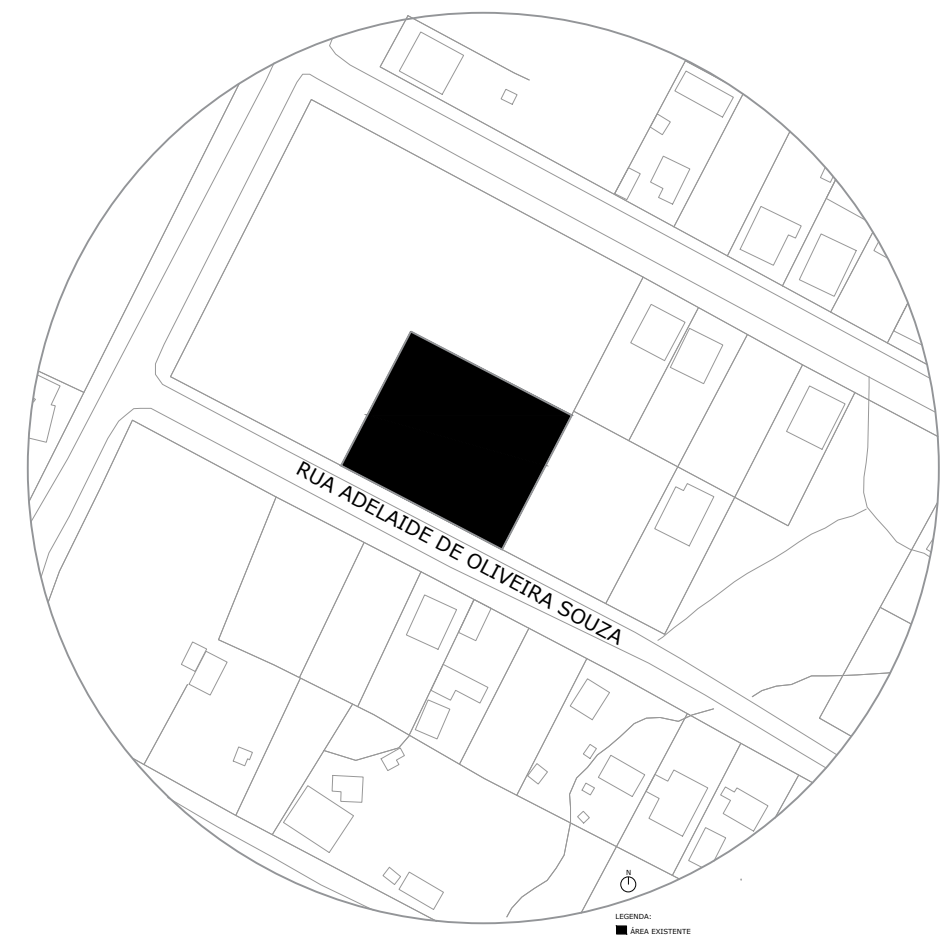

PLANTA DE SITUAÇÃO
ESCALA 1/1500

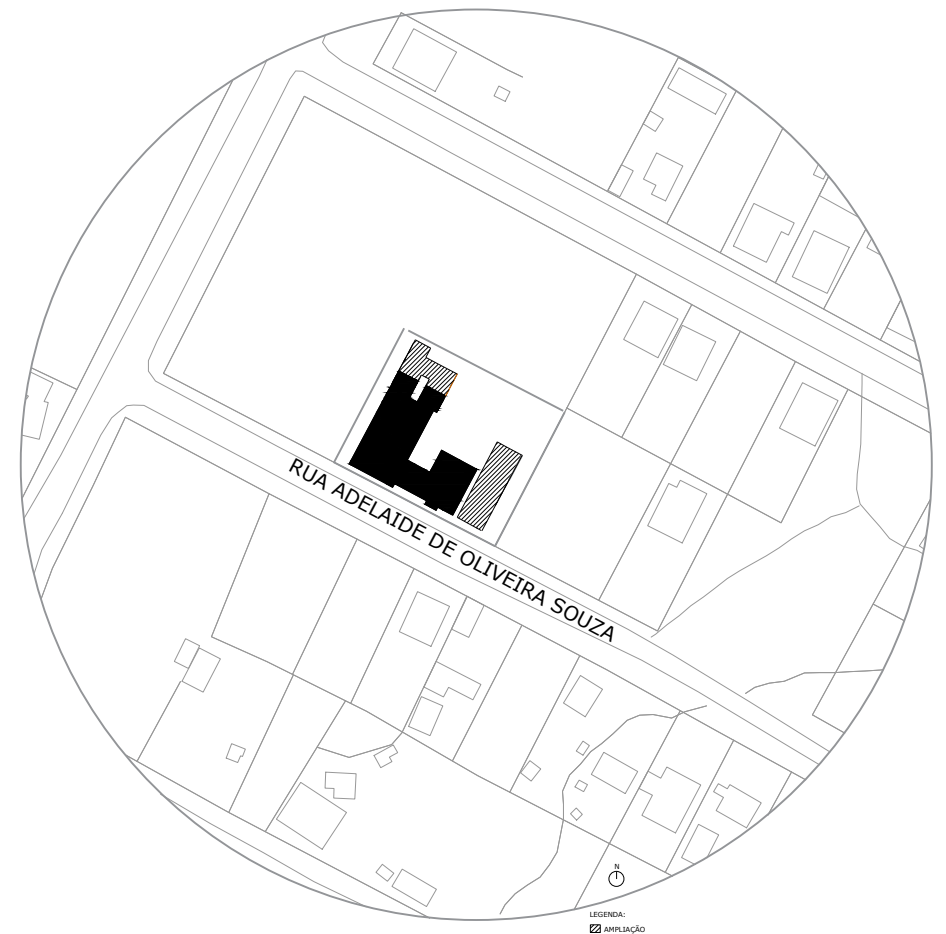

PLANTA DE IMPLANTAÇÃO
ESCALA 1/1500

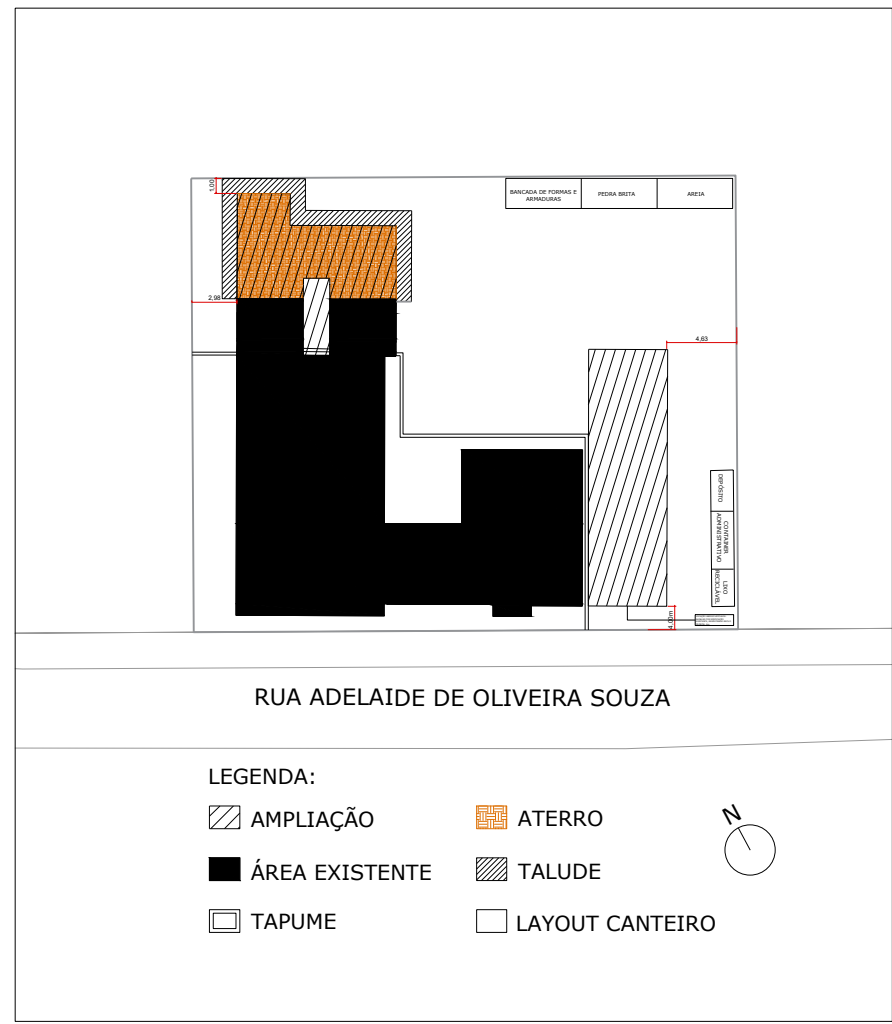

CROQUI PREVISÃO DE CANTEIRO OBRA
ESCALA 1/500

ITEM	QUADRO DE ÁREAS DESCRIÇÃO ÁREA EDIFICADA	ÁREA EM M²
1	ÁREA EXISTENTE - TERRENO (INSC. 09.440.058.0174)	3609M²
2	ÁREA EXISTENTE - TERRENO (INSC. 09.440.058.0190)	3609M²
3	ÁREA EXISTENTE - TERRENO (INSC. 09.440.058.0198)	3609M²
4	ÁREA EXISTENTE - EDIFICAÇÃO (INSC. 09.440.058.0196)	110.12M²
5	ÁREA EXISTENTE - EDIFICAÇÃO (INSC. 09.440.058.0196)	109.44M²
6	ÁREA A CONSTRUIR - AMPLIAÇÃO CASA	62.72M²
7	ÁREA A CONSTRUIR - AMPLIAÇÃO ABRIGO VEÍCULOS	101.89M²
8	ÁREA ÚTIL - AMPLIAÇÃO CASA	59.69M²
9	ÁREA ÚTIL - AMPLIAÇÃO ABRIGO VEÍCULOS	95.03M²
10	TOTAL CONSTRUIDO - AMPLIAÇÃO (OCATORIO ITENS 6 E 7)	164.61M²


LEGENDA	DESCRIÇÃO	LARGURA	ALTURA	QUANTIDADE
P1	PORTA DE GIRO 1 FOLHA EM MADEIRA (EXISTENTE)	80cm	210cm	2 UNIDADES
P2	PORTA DE GIRO 1 FOLHA EM MADEIRA	90cm	210cm	2 UNIDADES
P3	PORTA DE GIRO 1 FOLHA EM MADEIRA COM BARRA DE APOIO ABÓSO PARA PCD	90cm	210cm	1 UNIDADE
P4	PORTA DE GIRO 2 FOLHAS EM MADEIRA	180cm	210cm	1 UNIDADE
P5	PORTA BASCULANTE EM ALUMINIO - PORTA DE GARAGEM	500cm	250cm	1 UNIDADE

LEGENDA	DESCRIÇÃO	LARGURA	ALTURA	PEITORIL	QUANTIDADE
J1	JANELA MAXIMAR EM ALUMINIO	60cm	90cm	190cm	1 UNIDADE
J2	JANELA DE CORRER 4 FOLHAS EM ALUMINIO	190cm	100cm	90cm	6 UNIDADES
J3	JANELA DE CORRER 4 FOLHAS EM ALUMINIO (EXISTENTE COM REAPROVEITAMENTO)	190cm	100cm	90cm	2 UNIDADES

LEGENDA	ZONEAMENTO PLANO DIRETOR	INSCRIÇÃO IMOBILIÁRIA	Nº CADASTRO
ZRP - 2	ZONA RESIDENCIAL PREDOMINANTE 2	09.440.058.0174 09.440.058.0190 09.440.058.0198	25630 25631 25632


PREFEITURA DE LAGES PREFEITO ANTONIO CERON PREFEIRA DO MUNICÍPIO DE LAGES RUA BENJAMIN CONSTANT, Nº 13, BAIRRO CENTRO CEP 88501-900, FONE (49) 3019-7400	SEPLAM SECRETARIA DE PLANEJAMENTO E MOBILIDADE URBANA RUA ARISTILIANO RAMOS, Nº 100, BAIRRO CENTRO CEP 88502-050, FONE (49) 3019-7548
---	---

DE ACORDO RESPONSÁVEL MUNICÍPIO	DE ACORDO RESPONSÁVEL TÉCNICO
PREFEITURA DO MUNICÍPIO DE LAGES CNPJ 82.777.301/0001-90	ARQ. URB. ISABELLA ERIG OMIZZOLO ARQUITETA E URBANISTA - CAU A253597-1
OBRA: AMPLIAÇÃO DE UNIDADE DE ACOPLHIMENTO	NOME:
ENDEREÇO: RUA ADELAIDE DE OLIVEIRA SOUZA, 474, BAIRRO VILA MARIA CEP 88519-314	ARQ.
DESCRIÇÃO: PROJETO ARQUITETÔNICO AMPLIAÇÃO QUARTOS: PLANTAS, CORTES, ATERRO E TALUDE.	DATA: 07/2023 ESCALA: INDICADAS ÁREA: 164,61 m²
SITUAÇÃO E IMPLANTAÇÃO, LAYOUT CANTEIRO DE OBRAS, TABELA DE ESQUADRIAS, QUADRO DE ÁREAS E ZONEAMENTO.	PRANCHA: 01/02 PRANCHA A0

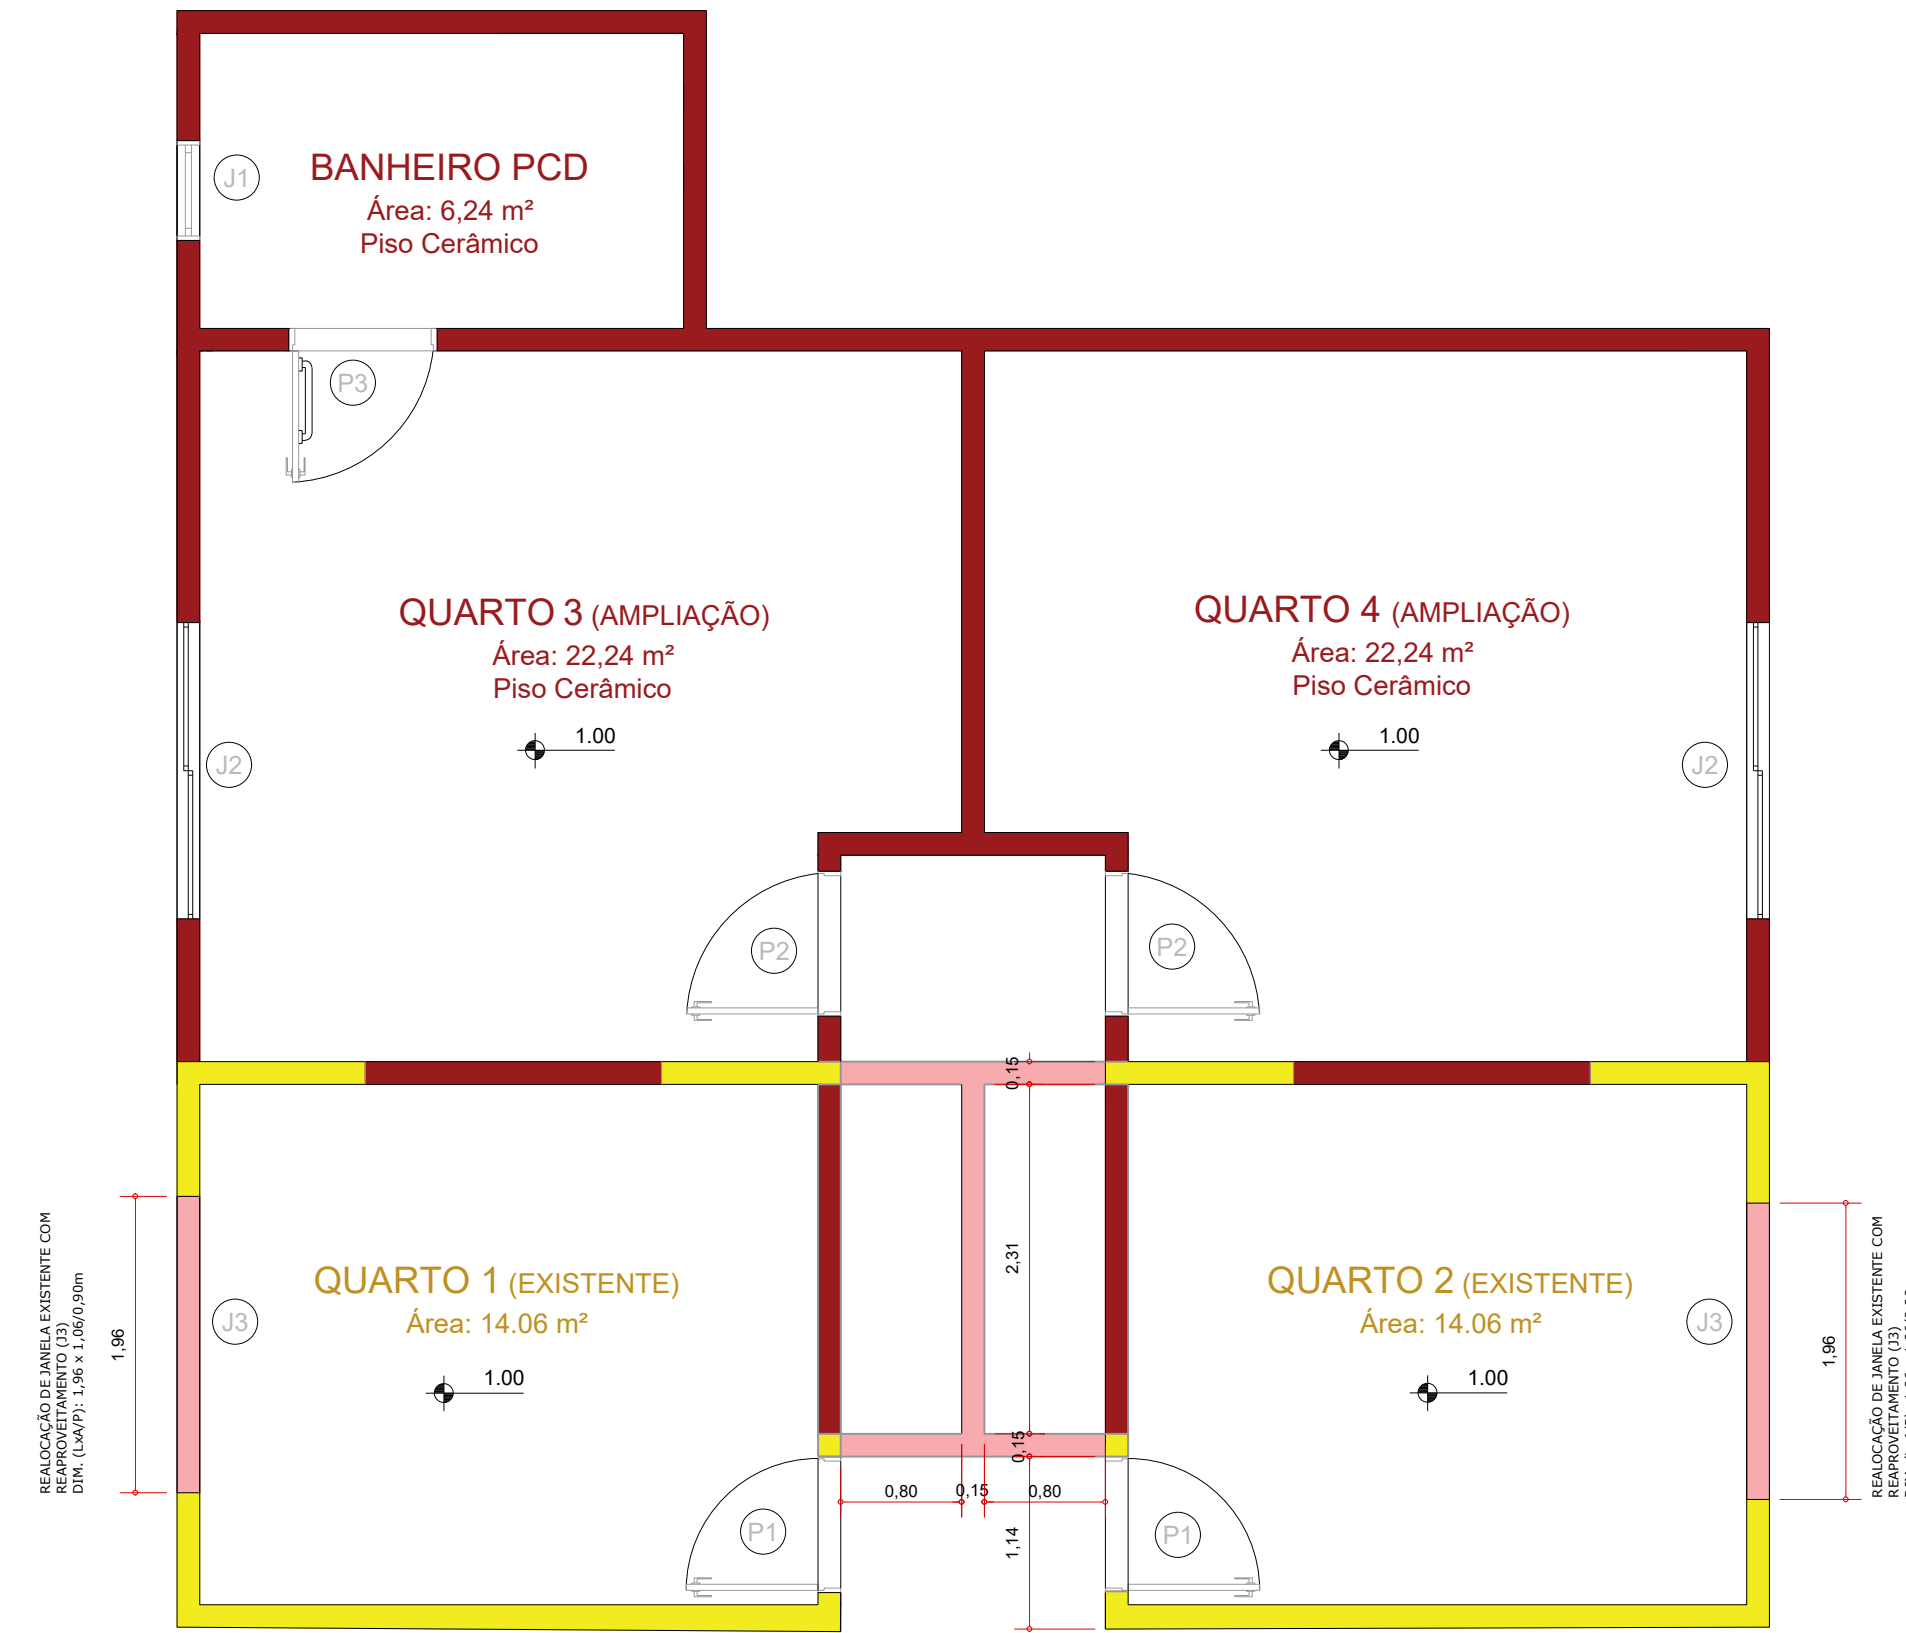


LEGENDA:
ÁREA EXISTENTE A DEMOLIR
CONSTRUIR
EXISTENTE

PLANTA BAIXA - CONSTRUIR E DEMOLIR
ESCALA 1/50

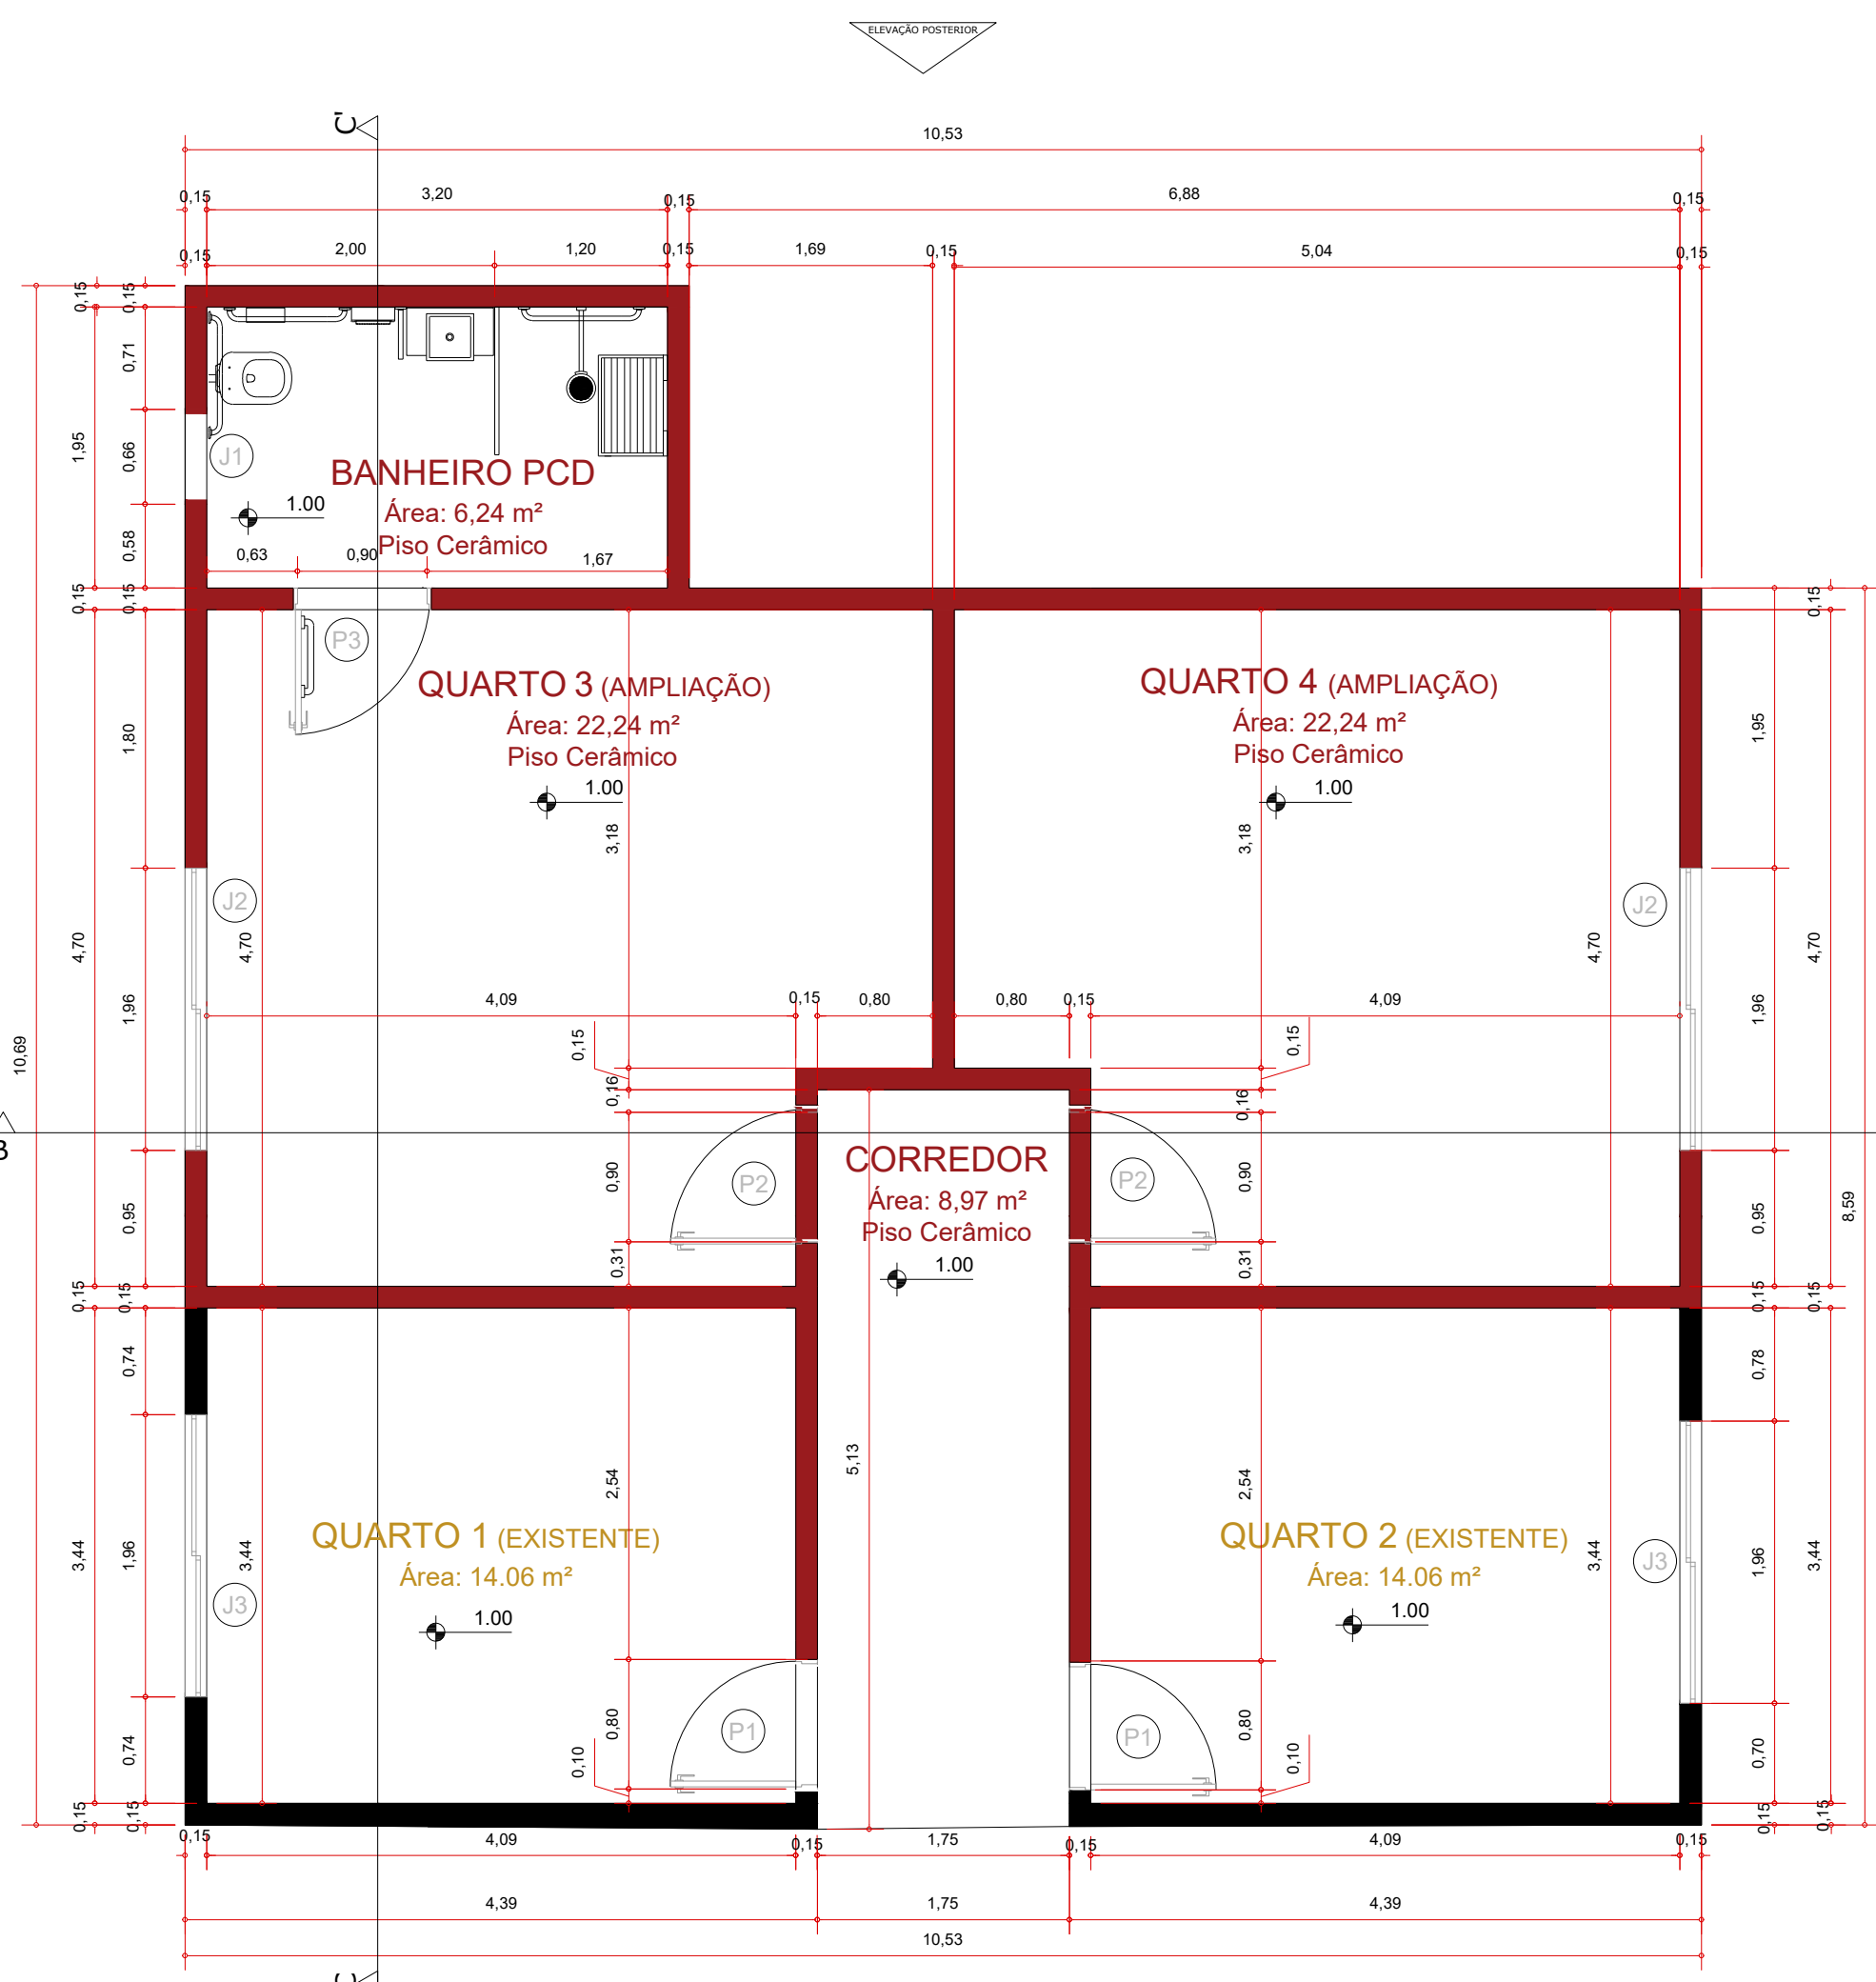


LEGENDA:
CONSTRUIR
EXISTENTE

PLANTA BAIXA - REFORMA E AMPLIAÇÃO
ESCALA 1/50

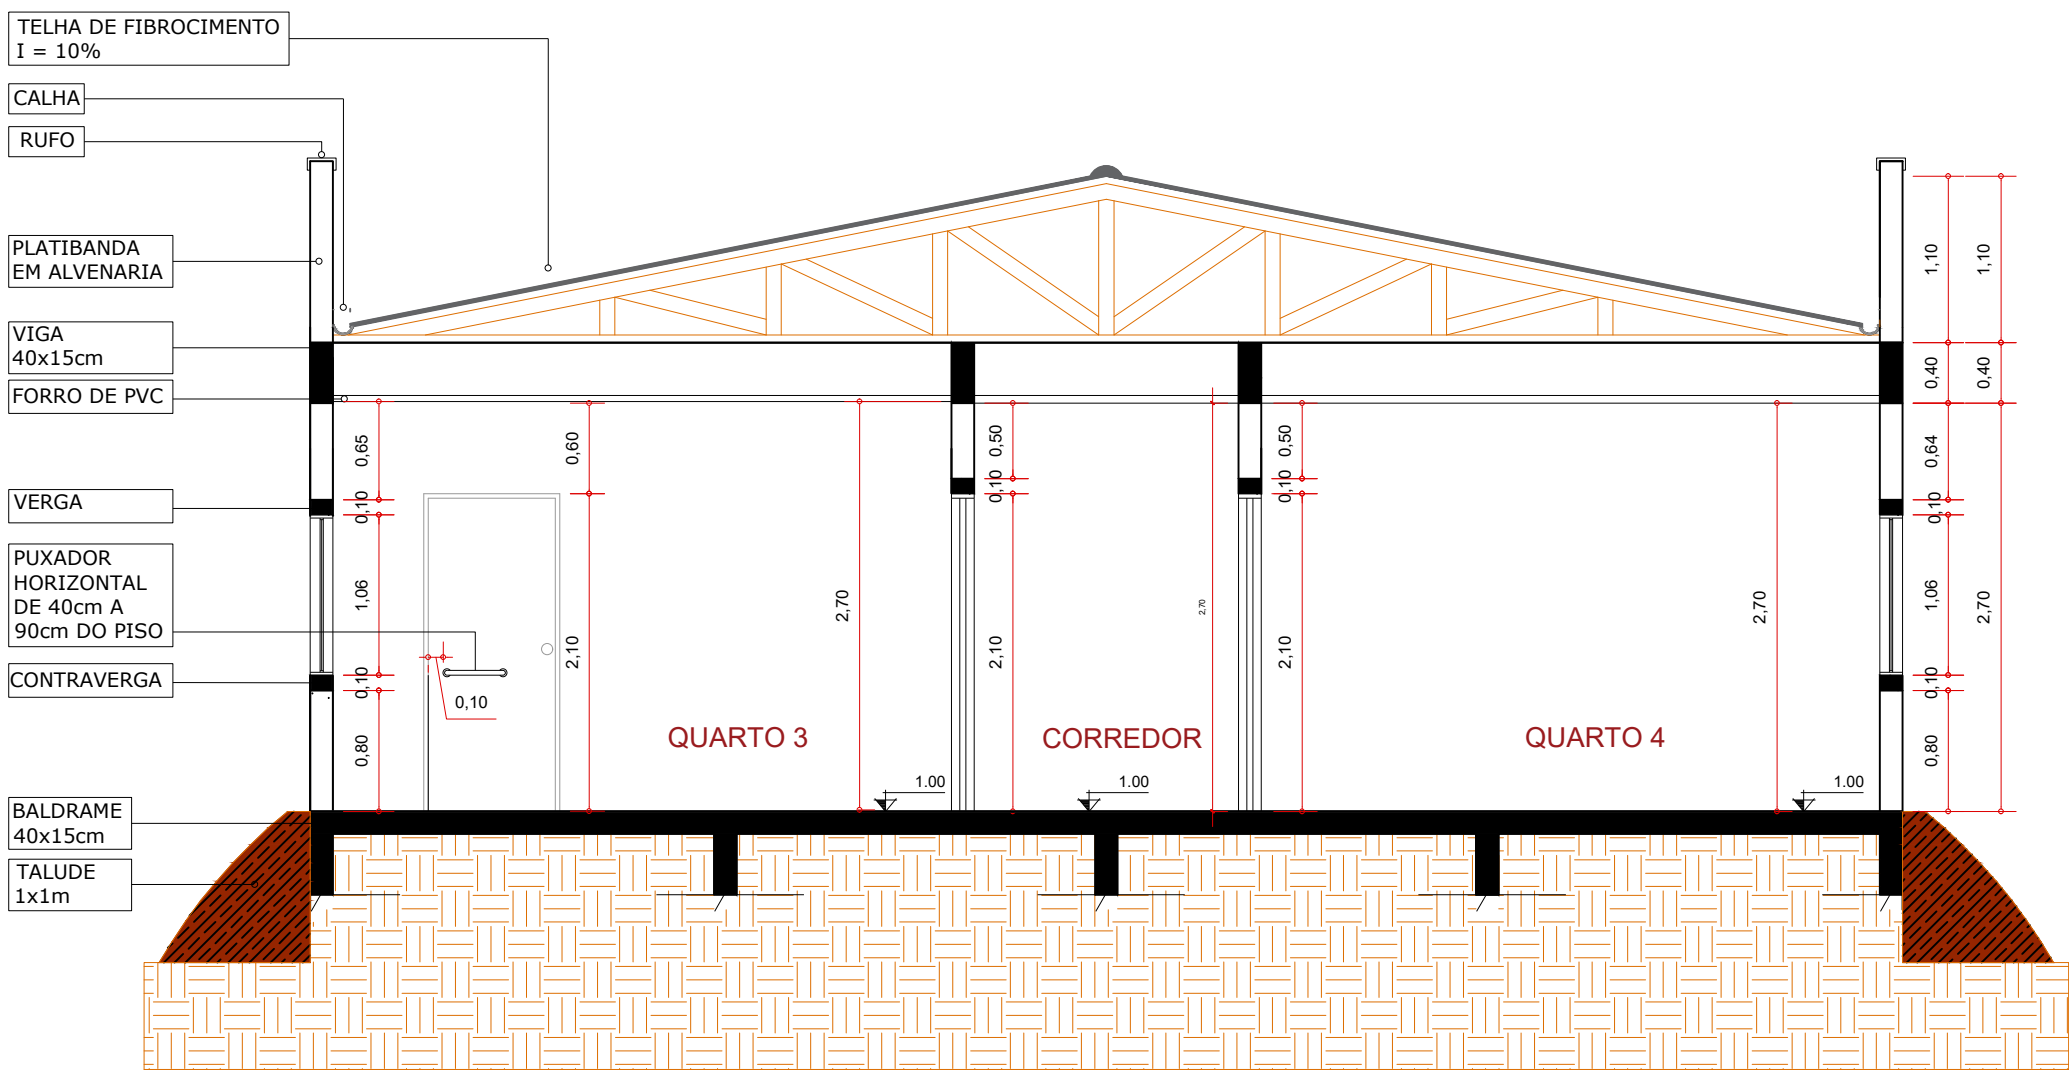

CORTE BB'
ESCALA 1/50

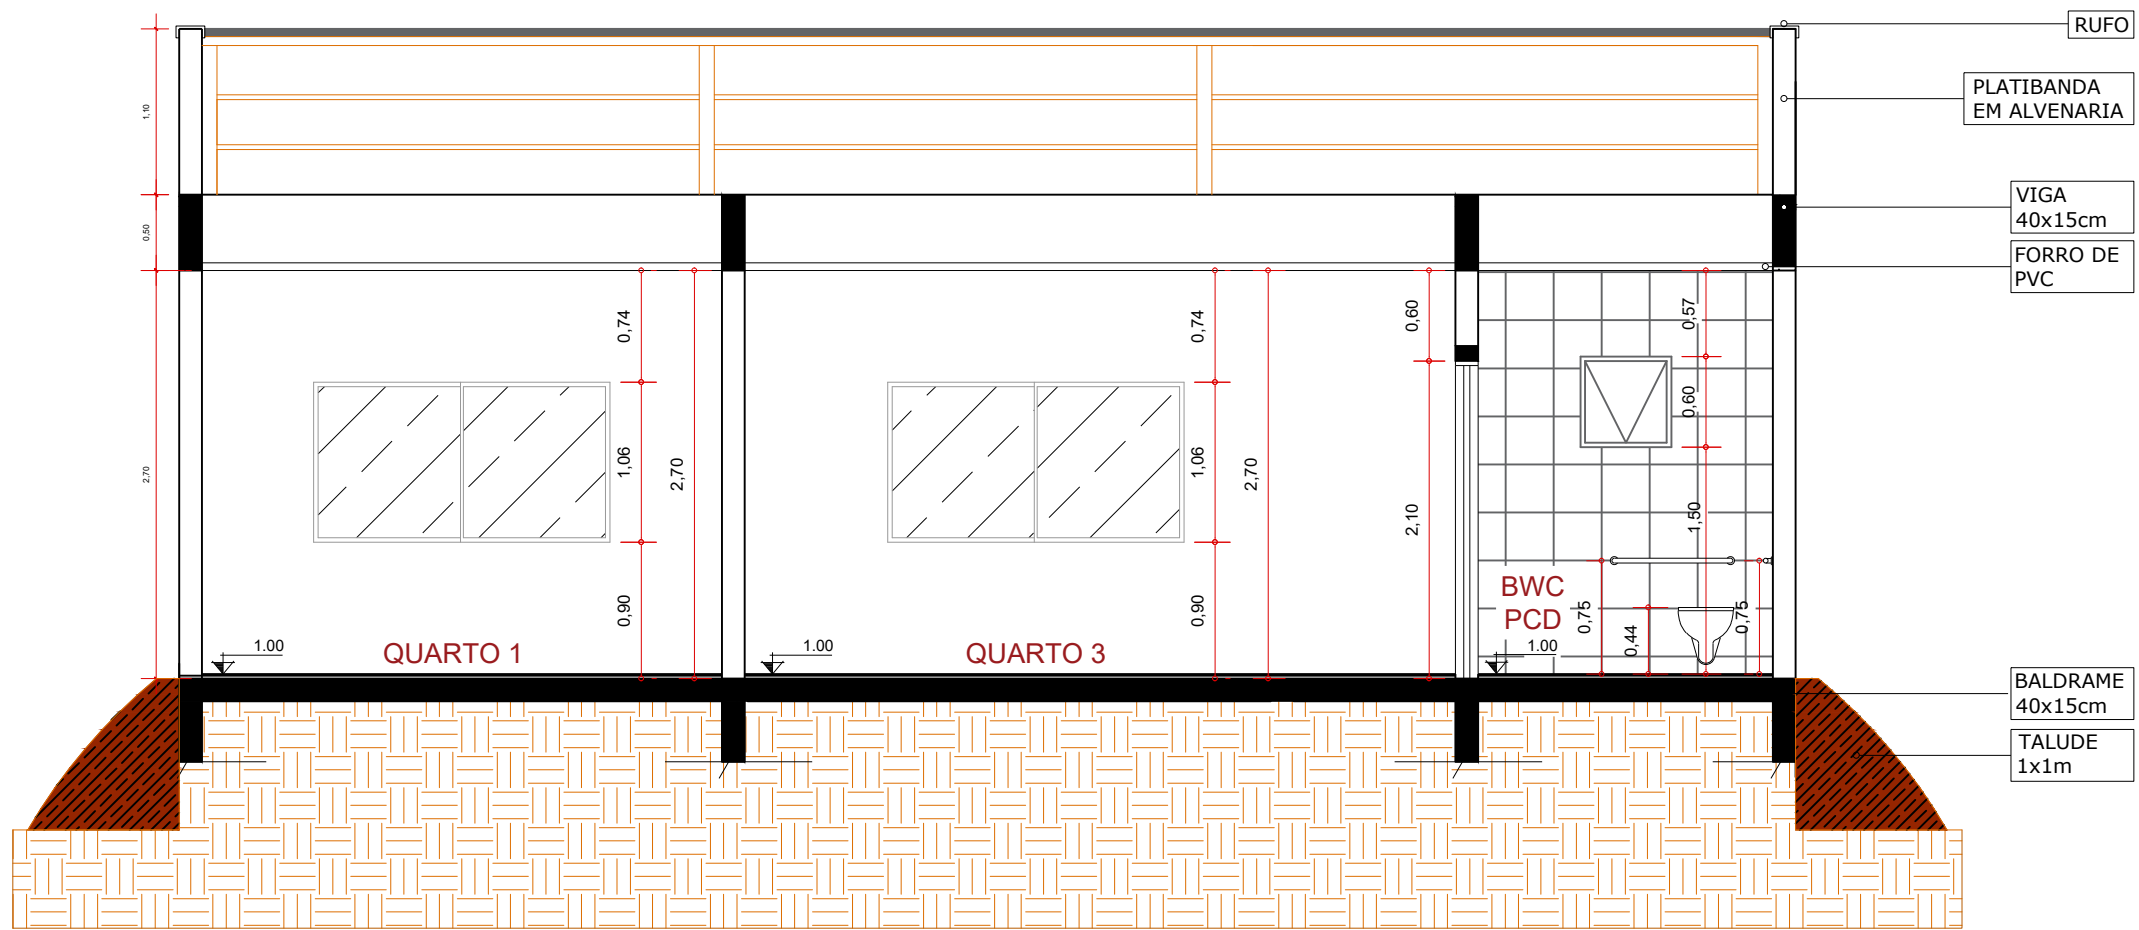

CORTE CC'
ESCALA 1/50










Verifique a autenticidade deste documento através QR CODE (Procurando a câmera sobre este) ou acessando o link abaixo em seu navegador:
<https://transparencia.prefeitura.lages.sc.gov.br/consultas/2023-25-03-03/verificacao>

Prefeitura de Lages

Secretaria de Planejamento e Obras
R. Aristilano Ramos, 100
Centro - Lages - SC, 88502-050
Telefone +55 (49) 3019-7548
<https://lages.prefeitura.net>

APROVAÇÃO DE PROJETO

Requerente Isabella Erig Omizzolo	CPF/CNPJ do Requerente 07603206910
Endereço do Imóvel 09440058019	Localização Vila Maria
Tipologia Prédios Comerciais e de Serviços	Tipologia de Construção Alvenaria
Área Total a Construir 62.72	Área a Regularizar 0
Área a Demolir 0	Área a Reformar 1000
Área do Terreno 1000	Área Existente 273.56
Tipologia Garagens e Serviços de Estacionamentos comerciais	Tipologia de Construção Alvenaria
Área Total a Construir 101.89	Área a Regularizar 0
Área a Demolir 0	Área a Reformar 1000
Área do Terreno 1000	Área Existente 0
Alvará para Quantidade de Pavimentos 1	Zonamento
Responsável pelo projeto Nome Isabella Erig Omizzolo	CAUCREIA/Outros A253597-1
Responsável pela Execução Nome	CAUCREIA/Outros
Observações Nenhuma observação	
Deferido Por Gizela de Bem Zullian	Data: 08/08/2023 14:29:17
Obedecer os alinhamentos e nivelamento, quando fornecido pela municipalidade.	

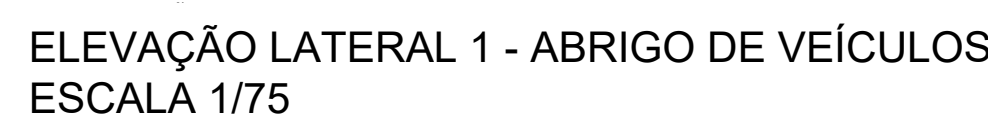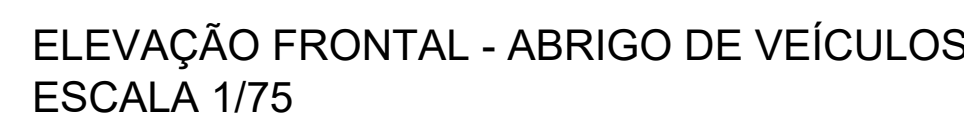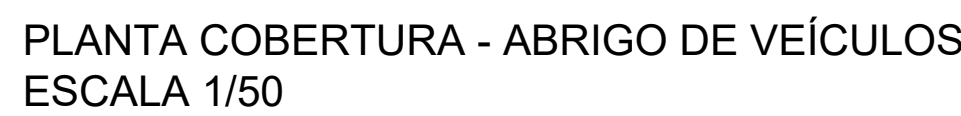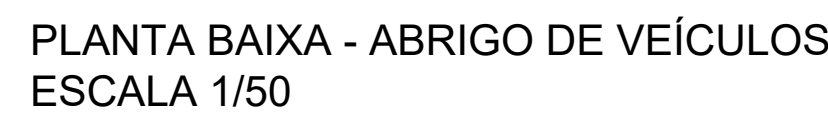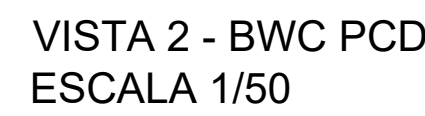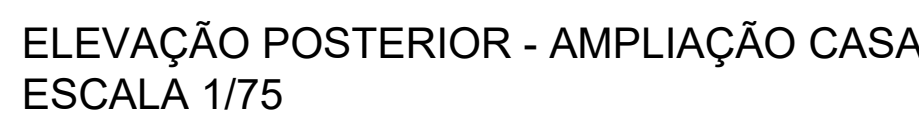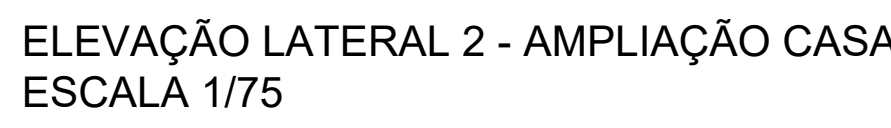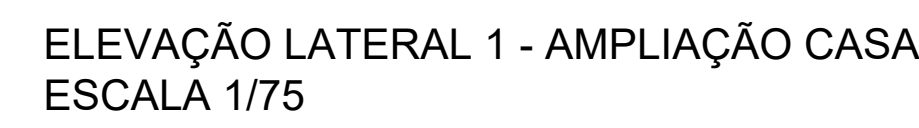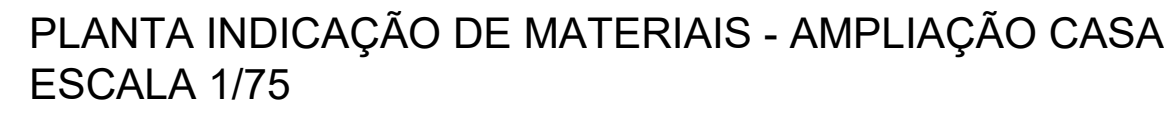

DESCRIÇÃO: PROJETO ARQUITETÔNICO AMPLIAÇÃO QUARTOS: PLANTA COBERTURA, INDICAÇÃO MATERIAIS, ELEVÇÕES E INC. PCD. PROJETO ARQUITETÔNICO AMPLIAÇÃO ABRIGO VEÍCULOS: PLANTAS, CORTES E ELEVÇÕES TABELA DE ESQUADRIAS, TABELA DE INDICAÇÃO DE MATERIAIS, QUADRO DE ÁREAS E ZONAMENTO.	DATA: 07/2023 ESCALA: INDICADAS ÁREA: 164,61 m²	PRANCHA: 02/02 PRANCHA AC
--	--	--

[illegible]