



SITUAÇÃO BAIRRO PETRÓPOLIS



IMAGEM AÉREA CEIM JUDITE TEREZINHA DIAS

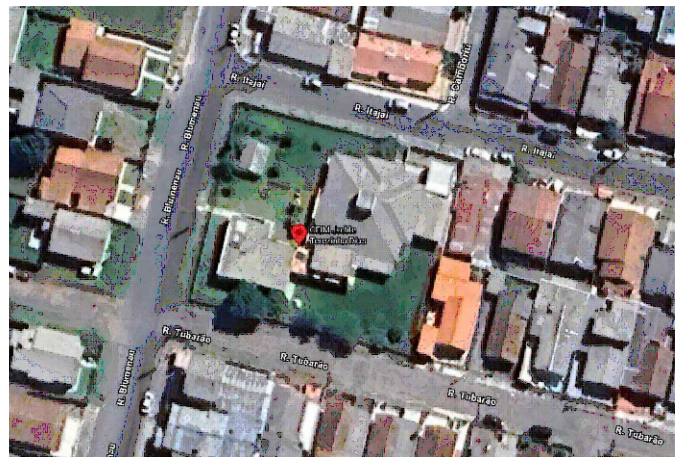

SITUAÇÃO CEIM JUDITE TEREZINHA DIAS

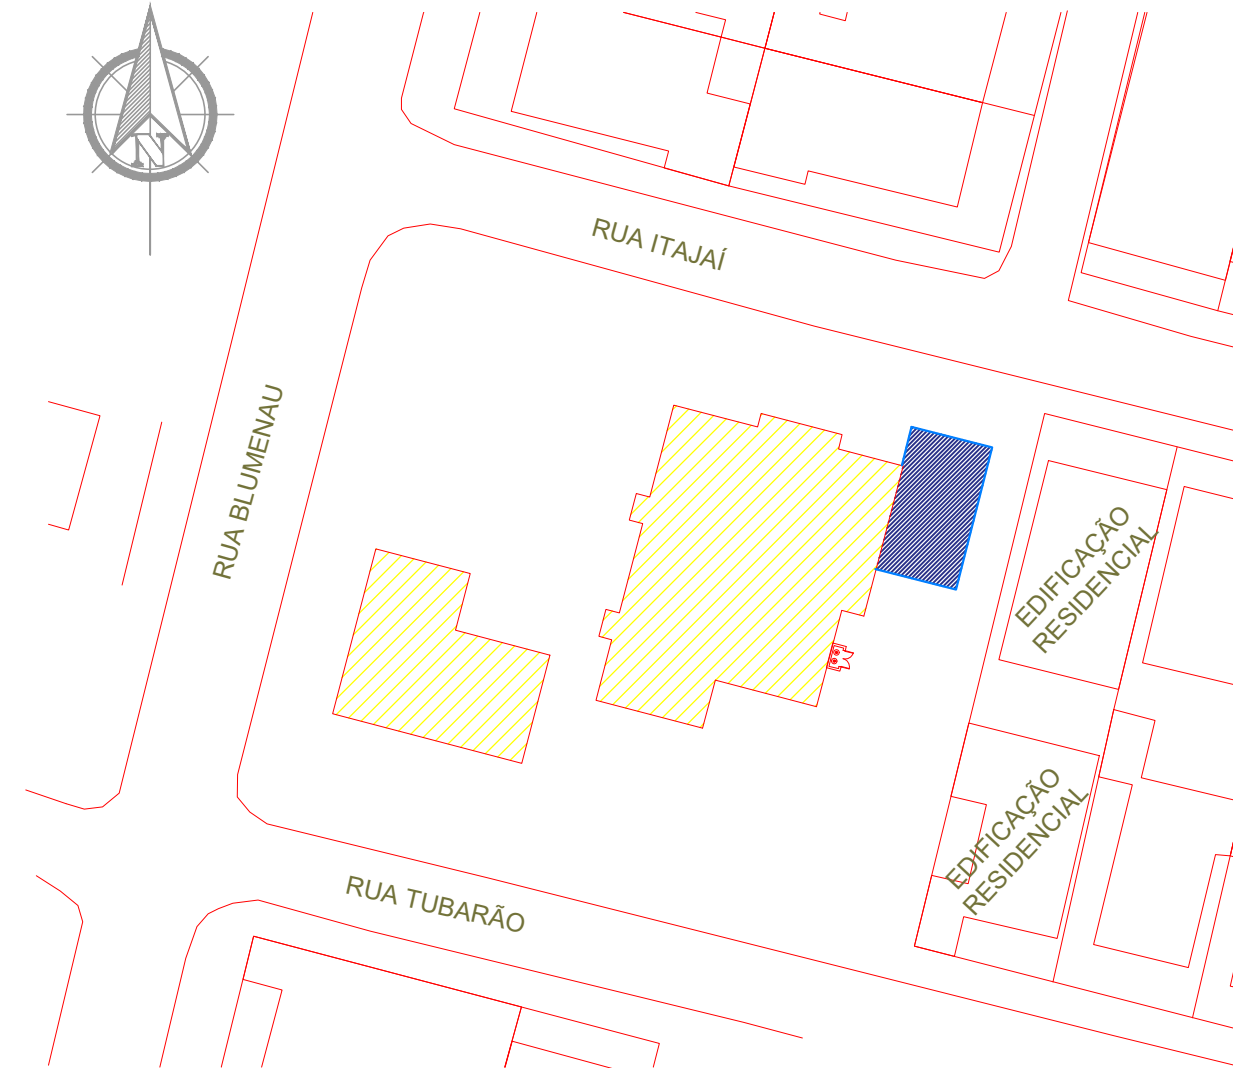

SITUAÇÃO E LOCAÇÃO  
Esc: 1:500

PREFEITURA DE  
**LAGES**  
SECRETARIA DA EDUCAÇÃO

Endereço:  
R. Blumenau - Petrópolis, Lages - SC,  
88505-300

DATA 18/12/2025

Desenho: Milene Ampessan

PRANCHAS


**01**  
**10**

DADOS DO PROJETO  
REFORMA ÁREA COBERTA CEIM JUDITE  
TEREZINHA DIAS

CONTEÚDO DA PRANCHA  
- PLANTA BAIXA - ESC INDICADA

LIMITE DO TERRENO

QUADRO DE ÁREAS	
BLOCO 01 (EXISTENTE)	ÁREA 370,42M <sup>2</sup>
BLOCO 02 (AMPLIAÇÃO)	ÁREA 141,40M <sup>2</sup>

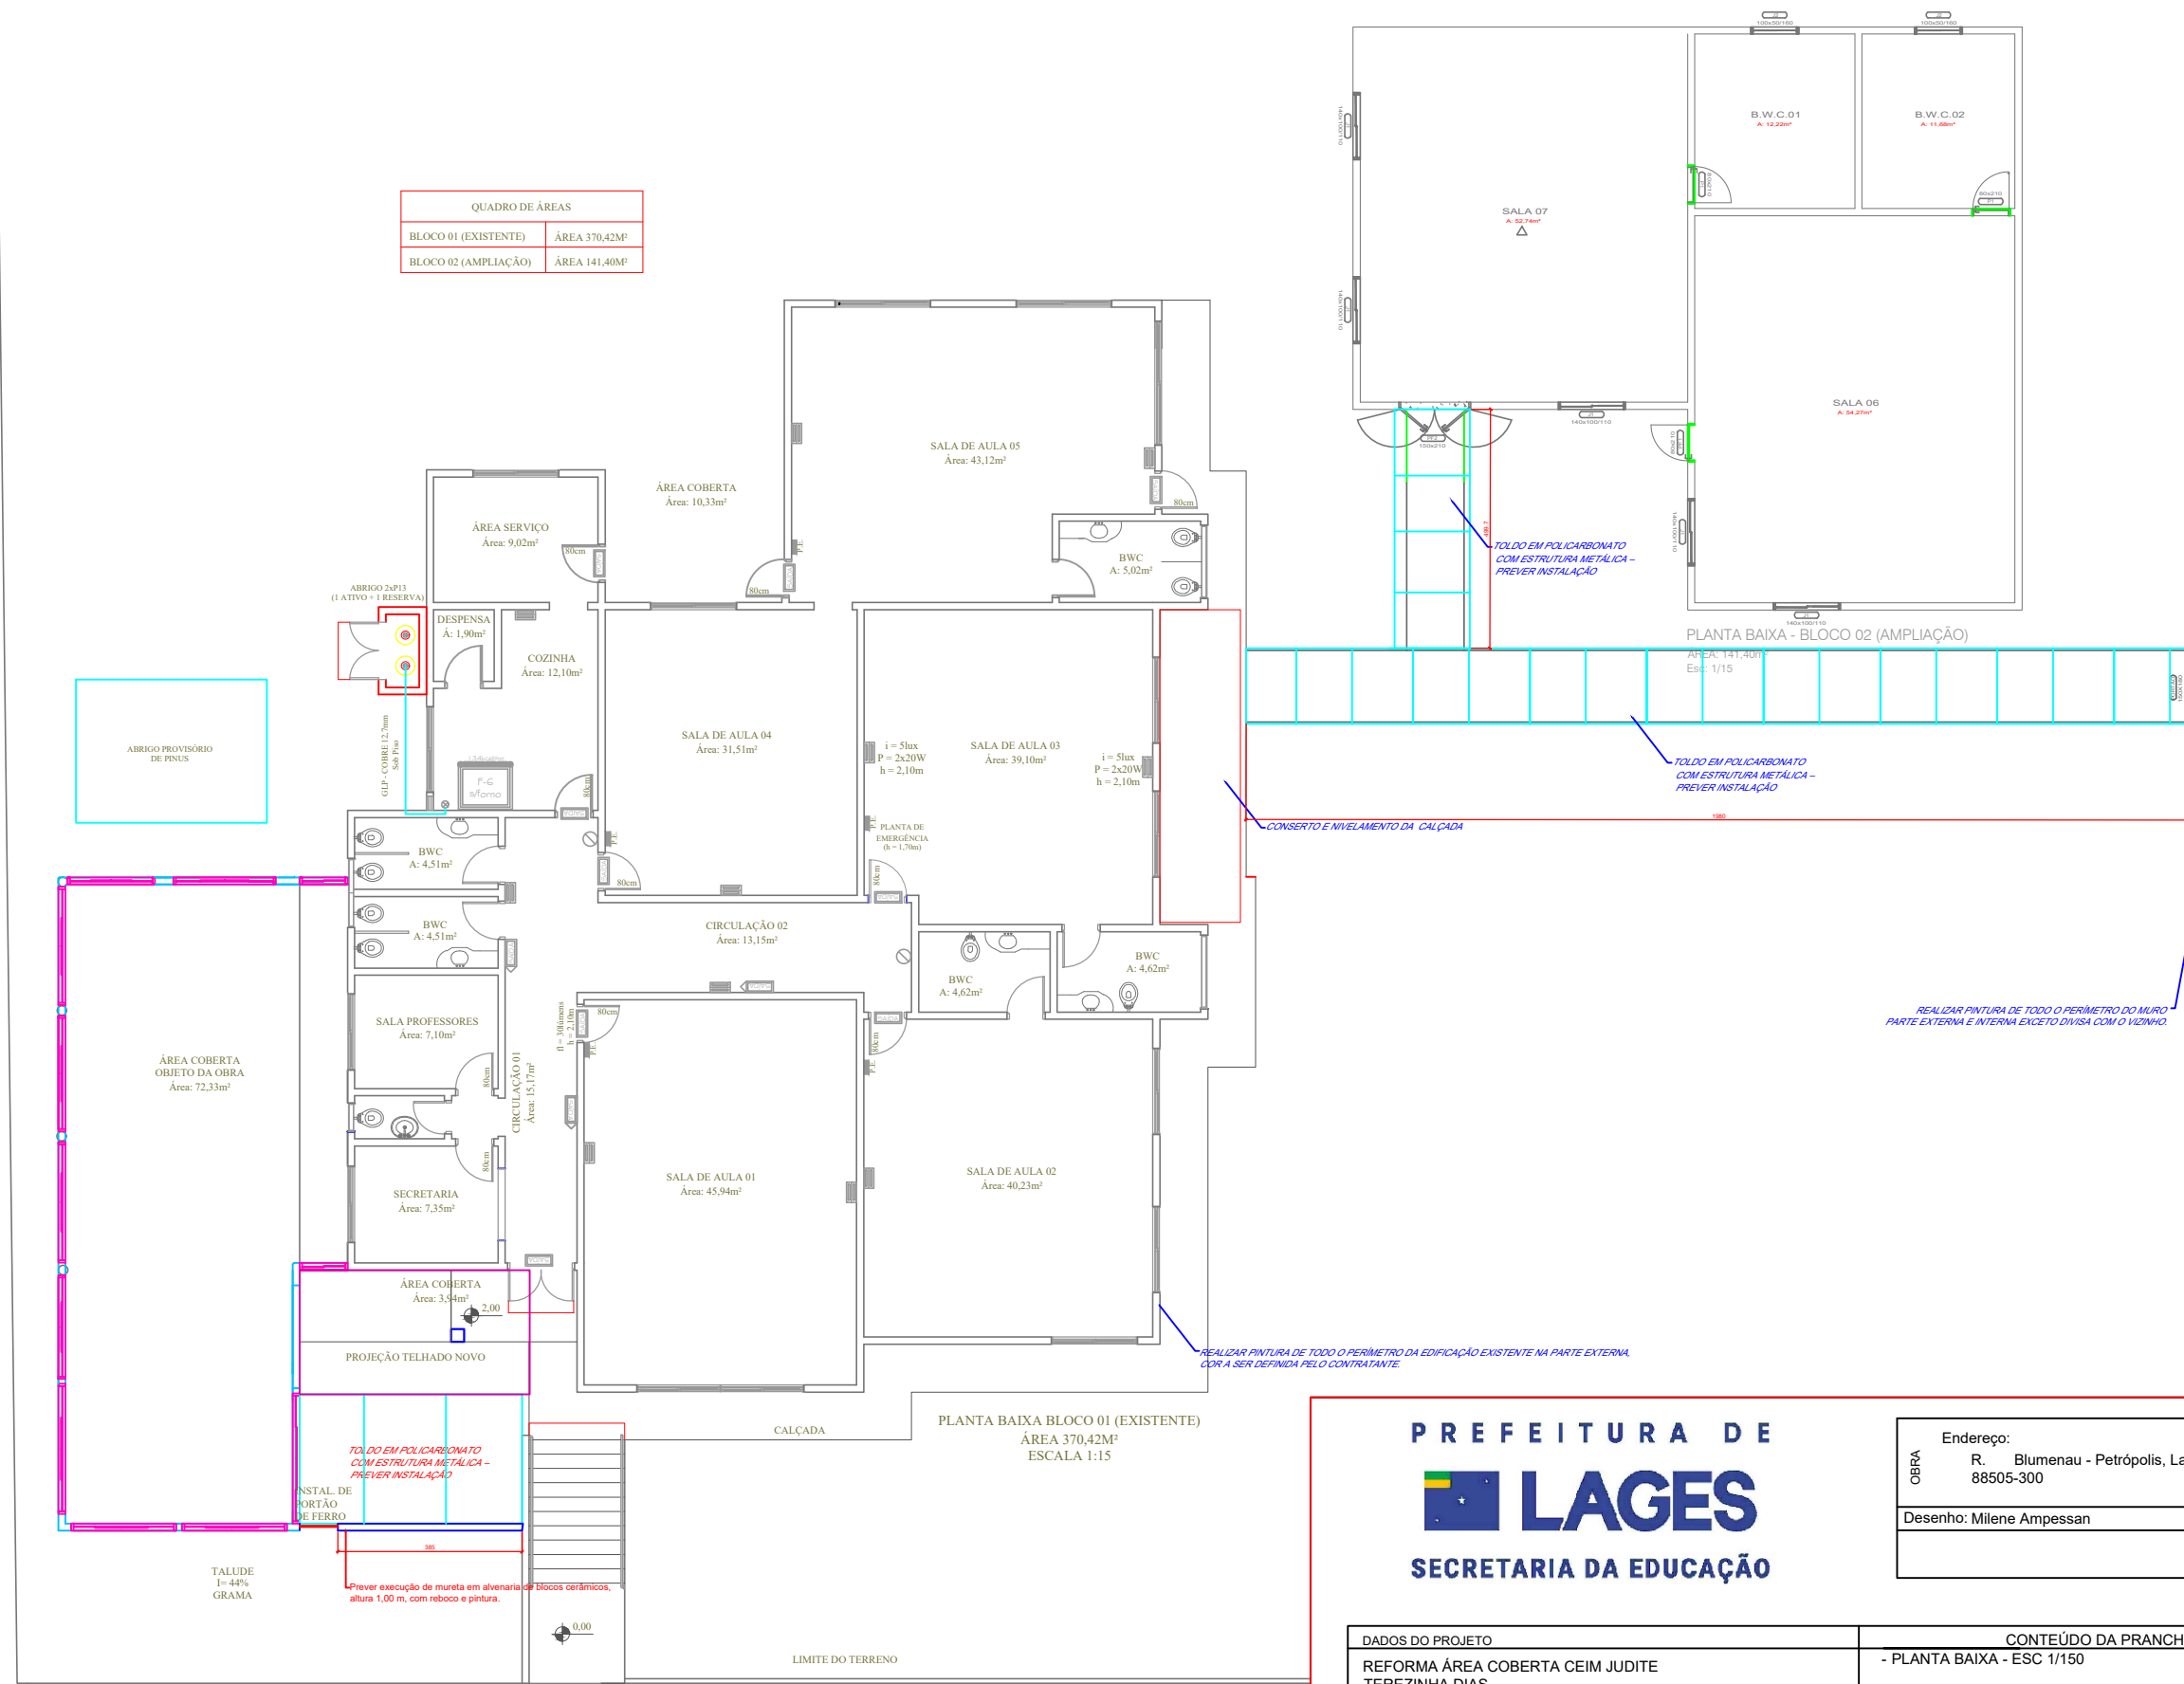

ABRIGO PROVISÓRIO DE PNEUS

ÁREA COBERTA OBJETO DA OBRA  
Área: 72,33m<sup>2</sup>

TALUDE  
i=44%  
GRAMA

INSTAL. DE BORTÃO DE FERRO

TOLDO EM POLICARBONATO COM ESTRUTURA METÁLICA - PREVER INSTALAÇÃO

Prever execução de mureta em alvenaria com Blocos cerâmicos, altura 1,00 m, com reboco e pintura.

0,00

LIMITE DO TERRENO

ÁREA COBERTA  
Área: 10,33m<sup>2</sup>

ÁREA SERVIÇO  
Área: 9,02m<sup>2</sup>

DESPENSA  
Á: 1,90m<sup>2</sup>

COZINHA  
Área: 12,10m<sup>2</sup>

SALA DE AULA 04  
Área: 31,51m<sup>2</sup>

SALA DE AULA 03  
Área: 39,10m<sup>2</sup>

SALA DE AULA 02  
Área: 40,23m<sup>2</sup>

SALA DE AULA 01  
Área: 45,94m<sup>2</sup>

SECRETARIA  
Área: 7,35m<sup>2</sup>

ÁREA COBERTA  
Área: 3,94m<sup>2</sup>

PROJEÇÃO TELHADO NOVO

CIRCULAÇÃO 01  
Área: 15,77m<sup>2</sup>

SALA PROFESSORES  
Área: 7,10m<sup>2</sup>

BWC  
A: 4,51m<sup>2</sup>

BWC  
A: 4,51m<sup>2</sup>

BWC  
A: 4,62m<sup>2</sup>

BWC  
A: 4,62m<sup>2</sup>

CIRCULAÇÃO 02  
Área: 13,15m<sup>2</sup>

SALA DE AULA 05  
Área: 43,12m<sup>2</sup>

BWC  
A: 5,02m<sup>2</sup>

ÁREA COBERTA  
Área: 10,33m<sup>2</sup>


ÁREA SERVIÇO  
Área: 9,02m<sup>2</sup>

DESPENSA  
Á: 1,90m<sup>2</sup>


COZINHA  
Área: 12,10m<sup>2</sup>

SALA DE AULA 04  
Área: 31,51m<sup>2</sup>

SALA DE AULA 03  
Área: 39,10m<sup>2</sup>

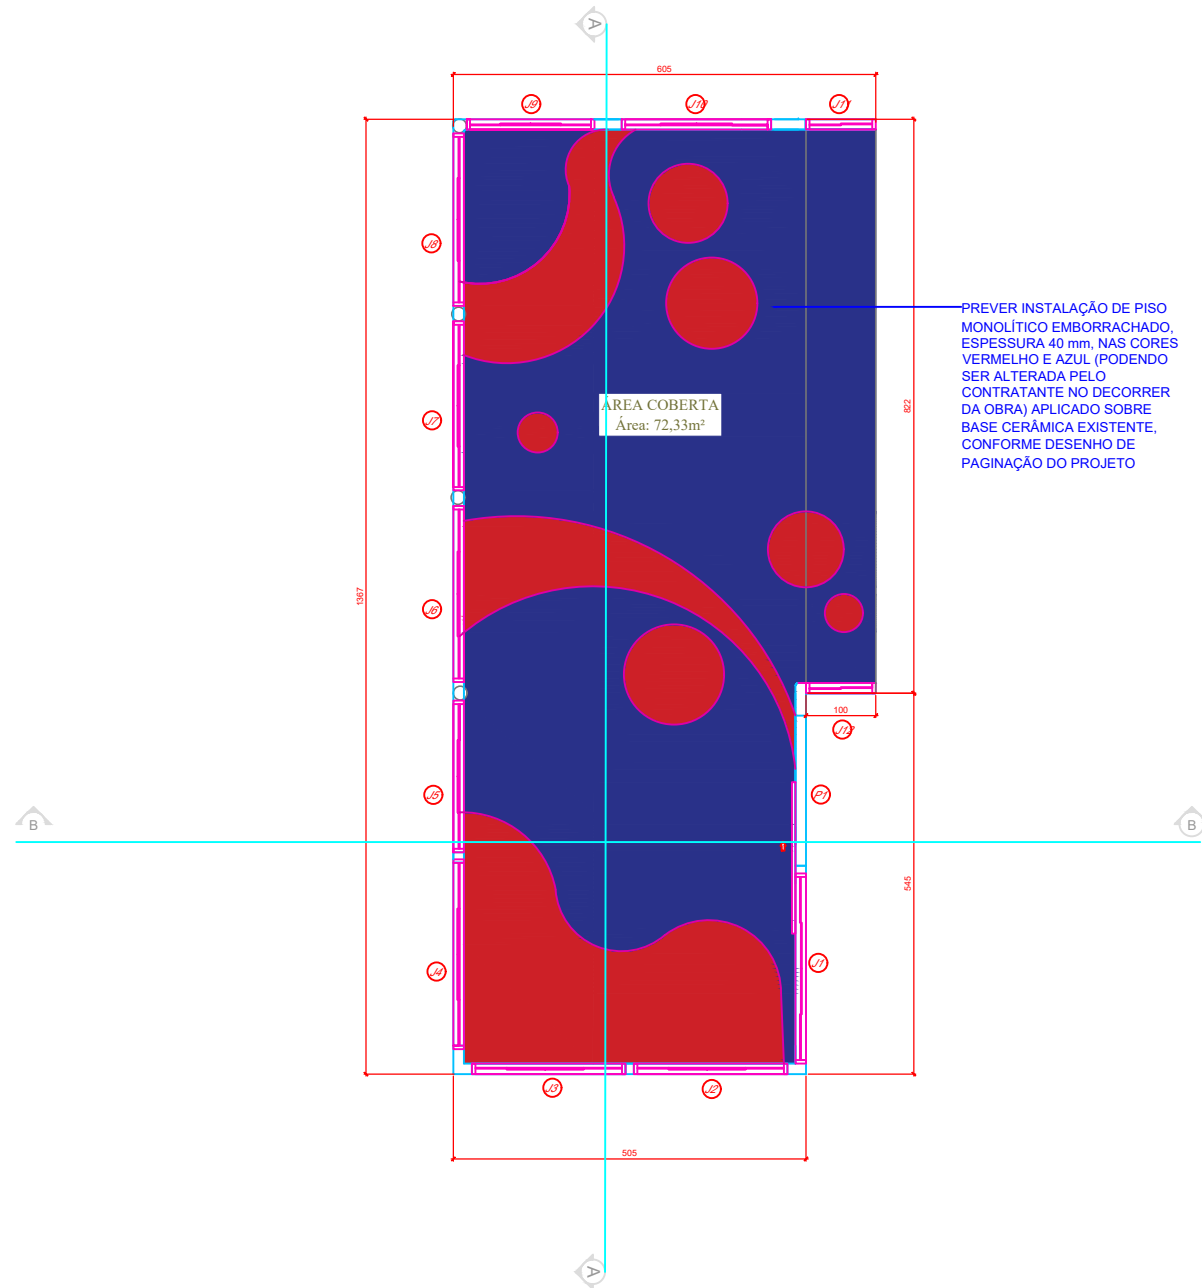

PLANTA BAIXA - ÁREA COBERTA  
OBJETO DA OBRA  
Esc: 1/100

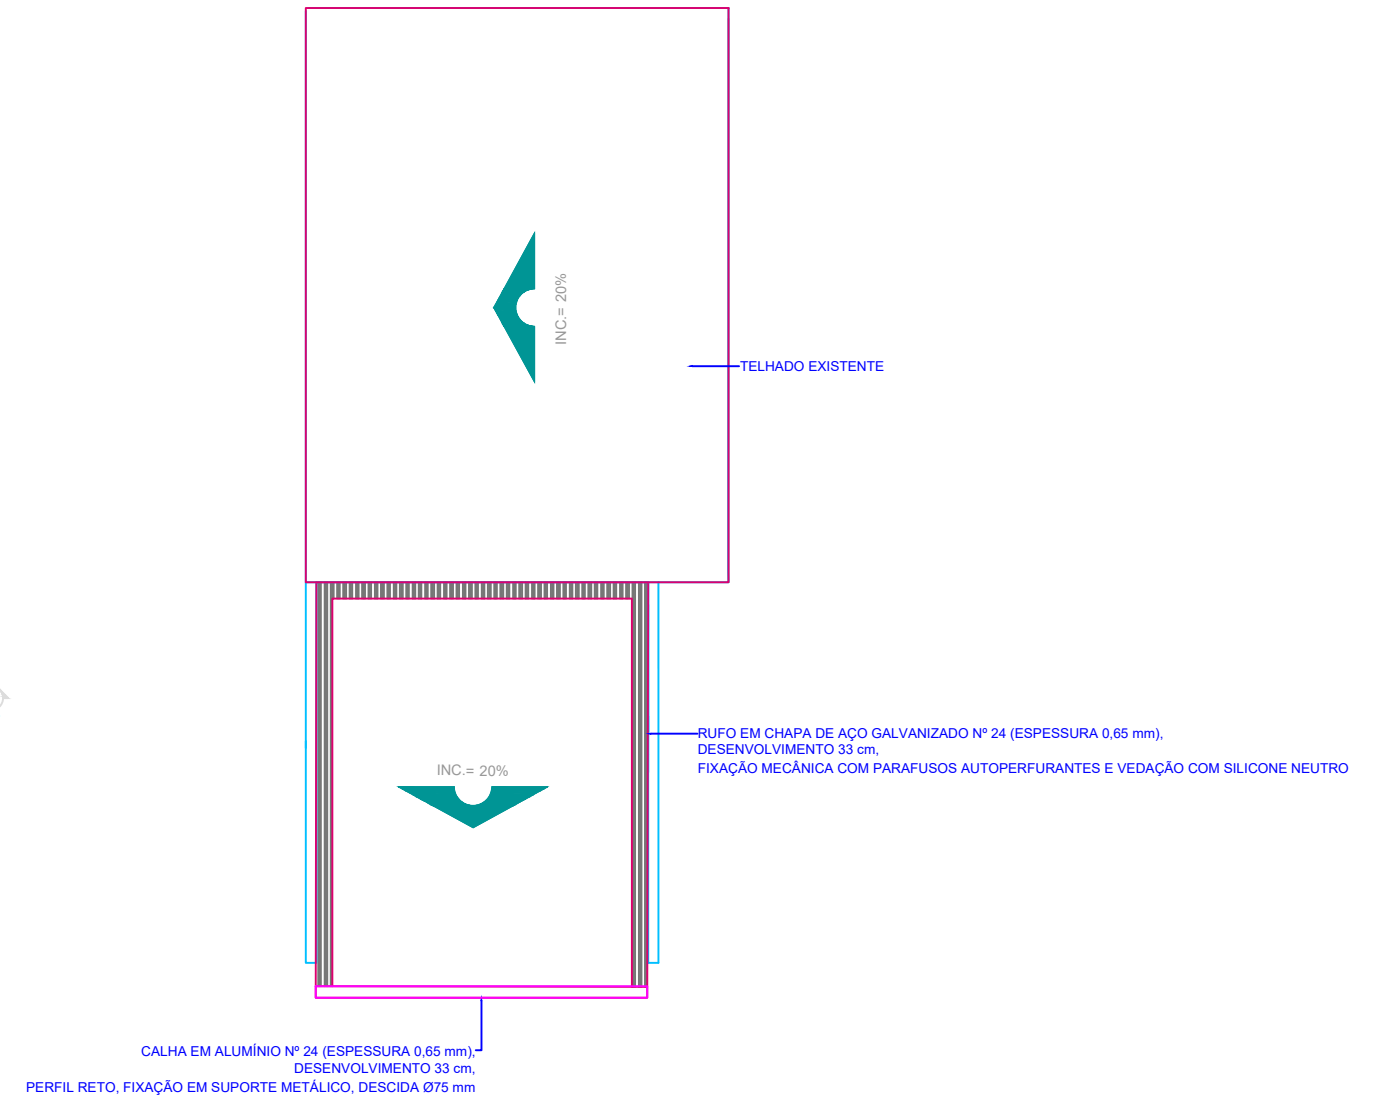

PLANTA DE COBERTURA - ÁREA  
COBERTA OBJETO DA OBRA  
Esc: 1/100

PREFEITURA DE  
**LAGES**  
SECRETARIA DA EDUCAÇÃO

Endereço:  
R. Blumenau - Petrópolis, Lages - SC,  
88505-300

DATA 18/12/2025

Desenho: Milene Ampessan


PRANCHAS

03


10

DADOS DO PROJETO  
REFORMA ÁREA COBERTA CEIM JUDITE  
TEREZINHA DIAS

CONTEÚDO DA PRANCHA  
- PLANTA BAIXA - ESC 1:100  
- PLANTA DE COBERTURA - ESC 1:100

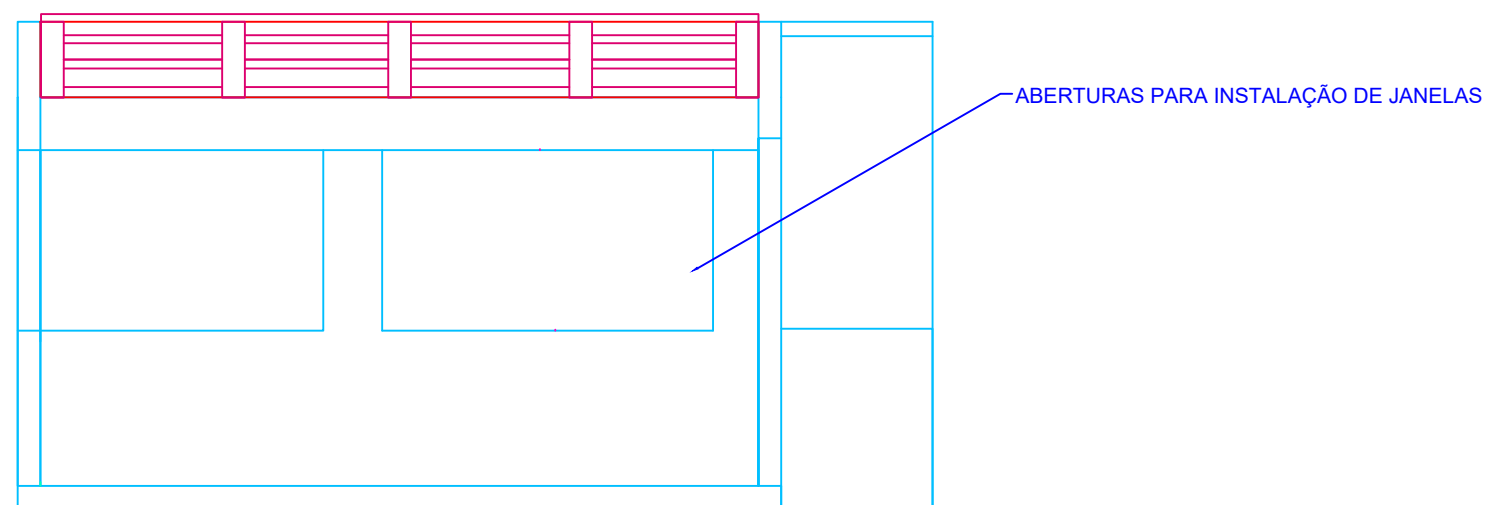

CORTE BB EDIFICAÇÃO EXISTENTE  
Esc: 1/50

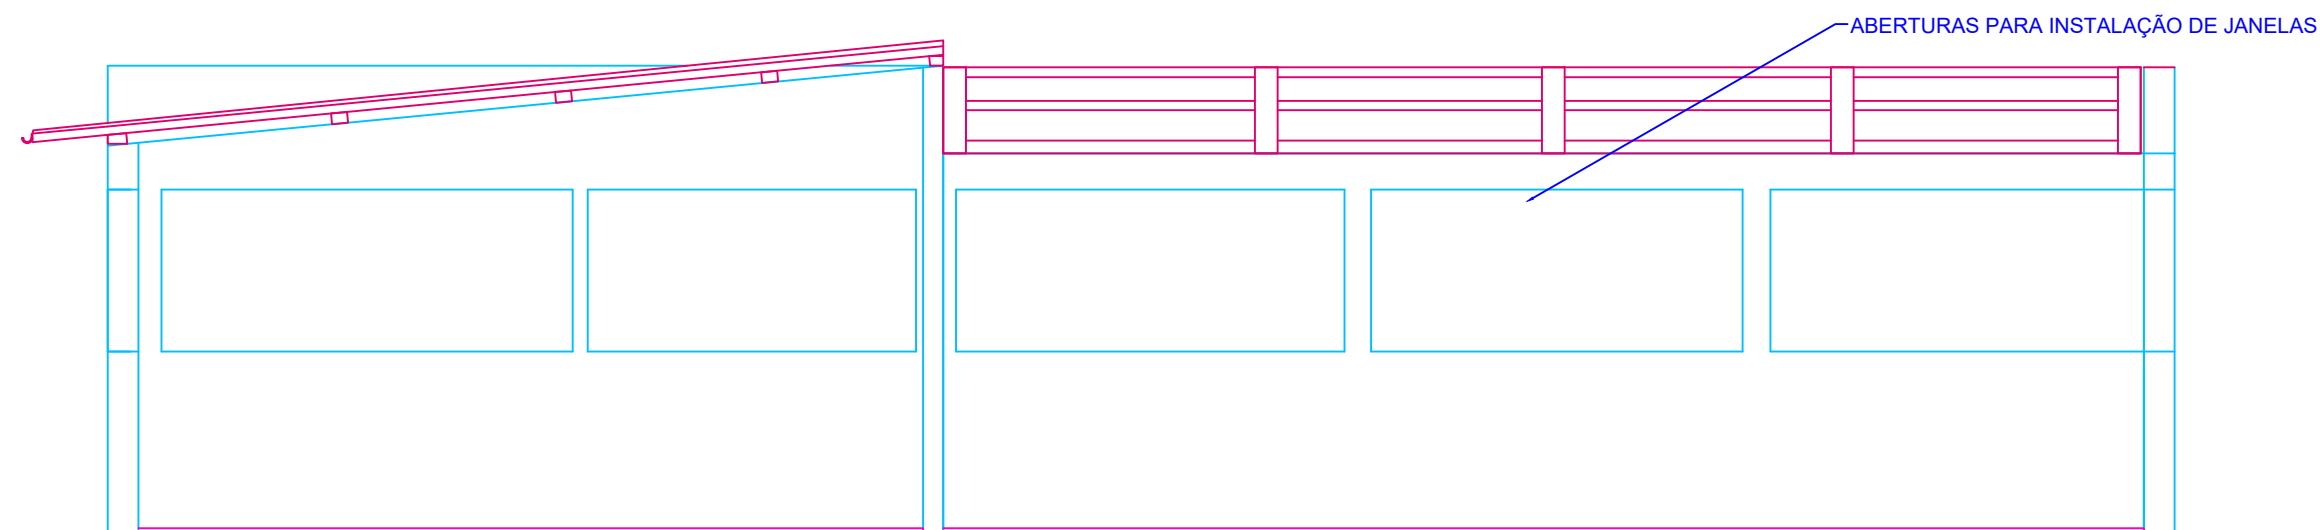

CORTE AA EDIFICAÇÃO EXISTENTE  
Esc: 1/50

PREFEITURA DE  
**LAGES**  
SECRETARIA DA EDUCAÇÃO


Endereço:  
R. Blumenau - Petrópolis, Lages - SC,  
88505-300  
Desenho: Milene Ampessan

DATA 18/12/2025  
PRANCHAS


DADOS DO PROJETO  
REFORMA ÁREA COBERTA CEIM JUDITE  
TEREZINHA DIAS

CONTEÚDO DA PRANCHA  
- CORTES ED. EXISTENTE ESC. 1:50

**04**  
**10**

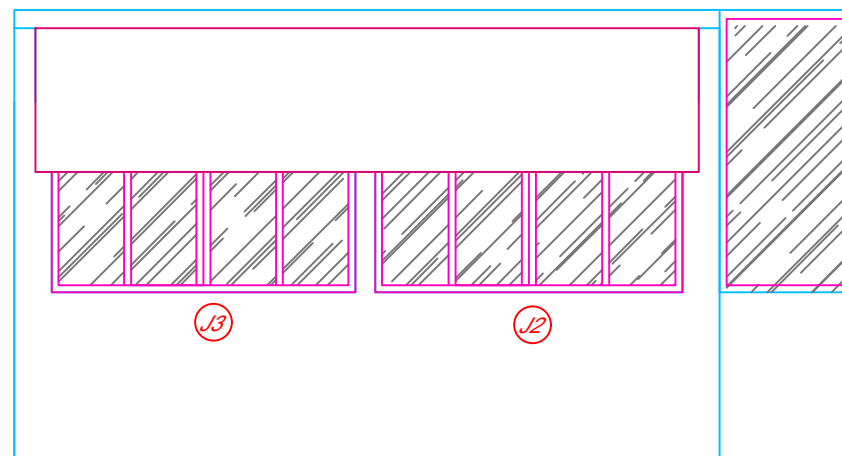

FACHADA FRONTAL - RUA ITAJAÍ  
Esc: 1/50

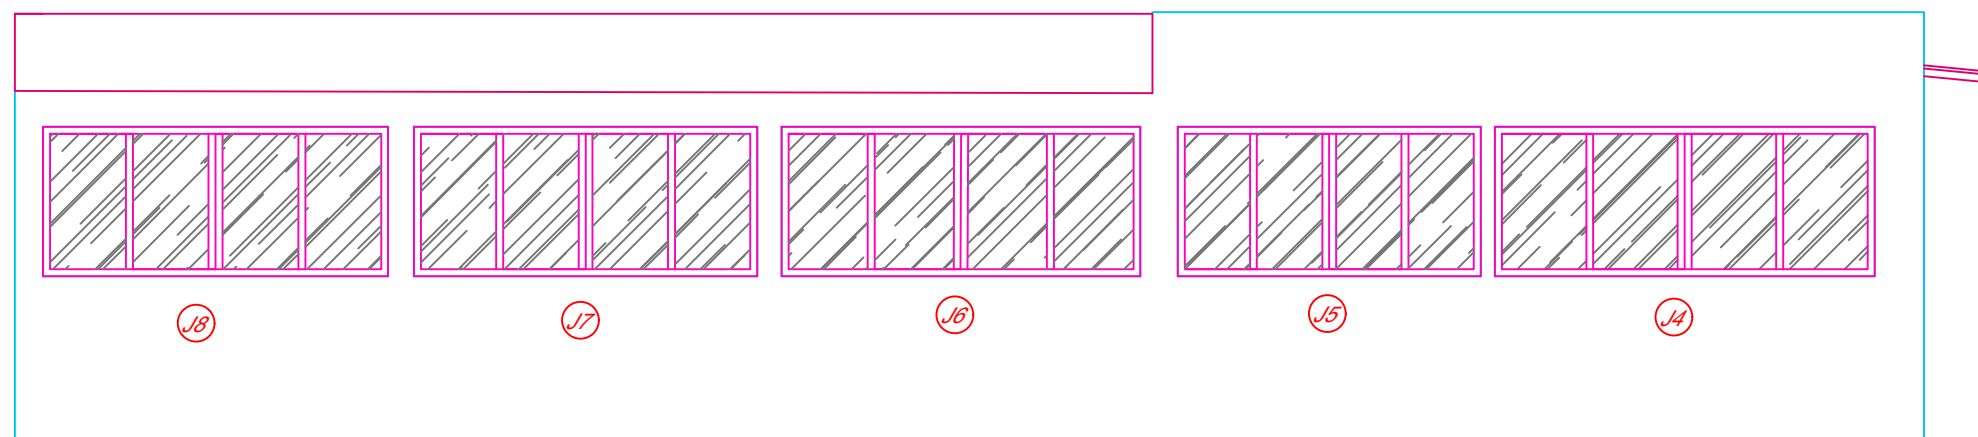

FACHADA LATERAL - LESTE  
Esc: 1/50

PREFEITURA DE  
**LAGES**  
SECRETARIA DA EDUCAÇÃO

Endereço:  
R. Blumenau - Petrópolis, Lages - SC,  
88505-300

DATA 18/12/2025


Desenho: Milene Ampessan

PRANCHAS

DADOS DO PROJETO  
REFORMA ÁREA COBERTA CEIM JUDITE  
TEREZINHA DIAS

CONTEÚDO DA PRANCHA  
- FACHADAS - ESC. 1:50

**05**  
**10**

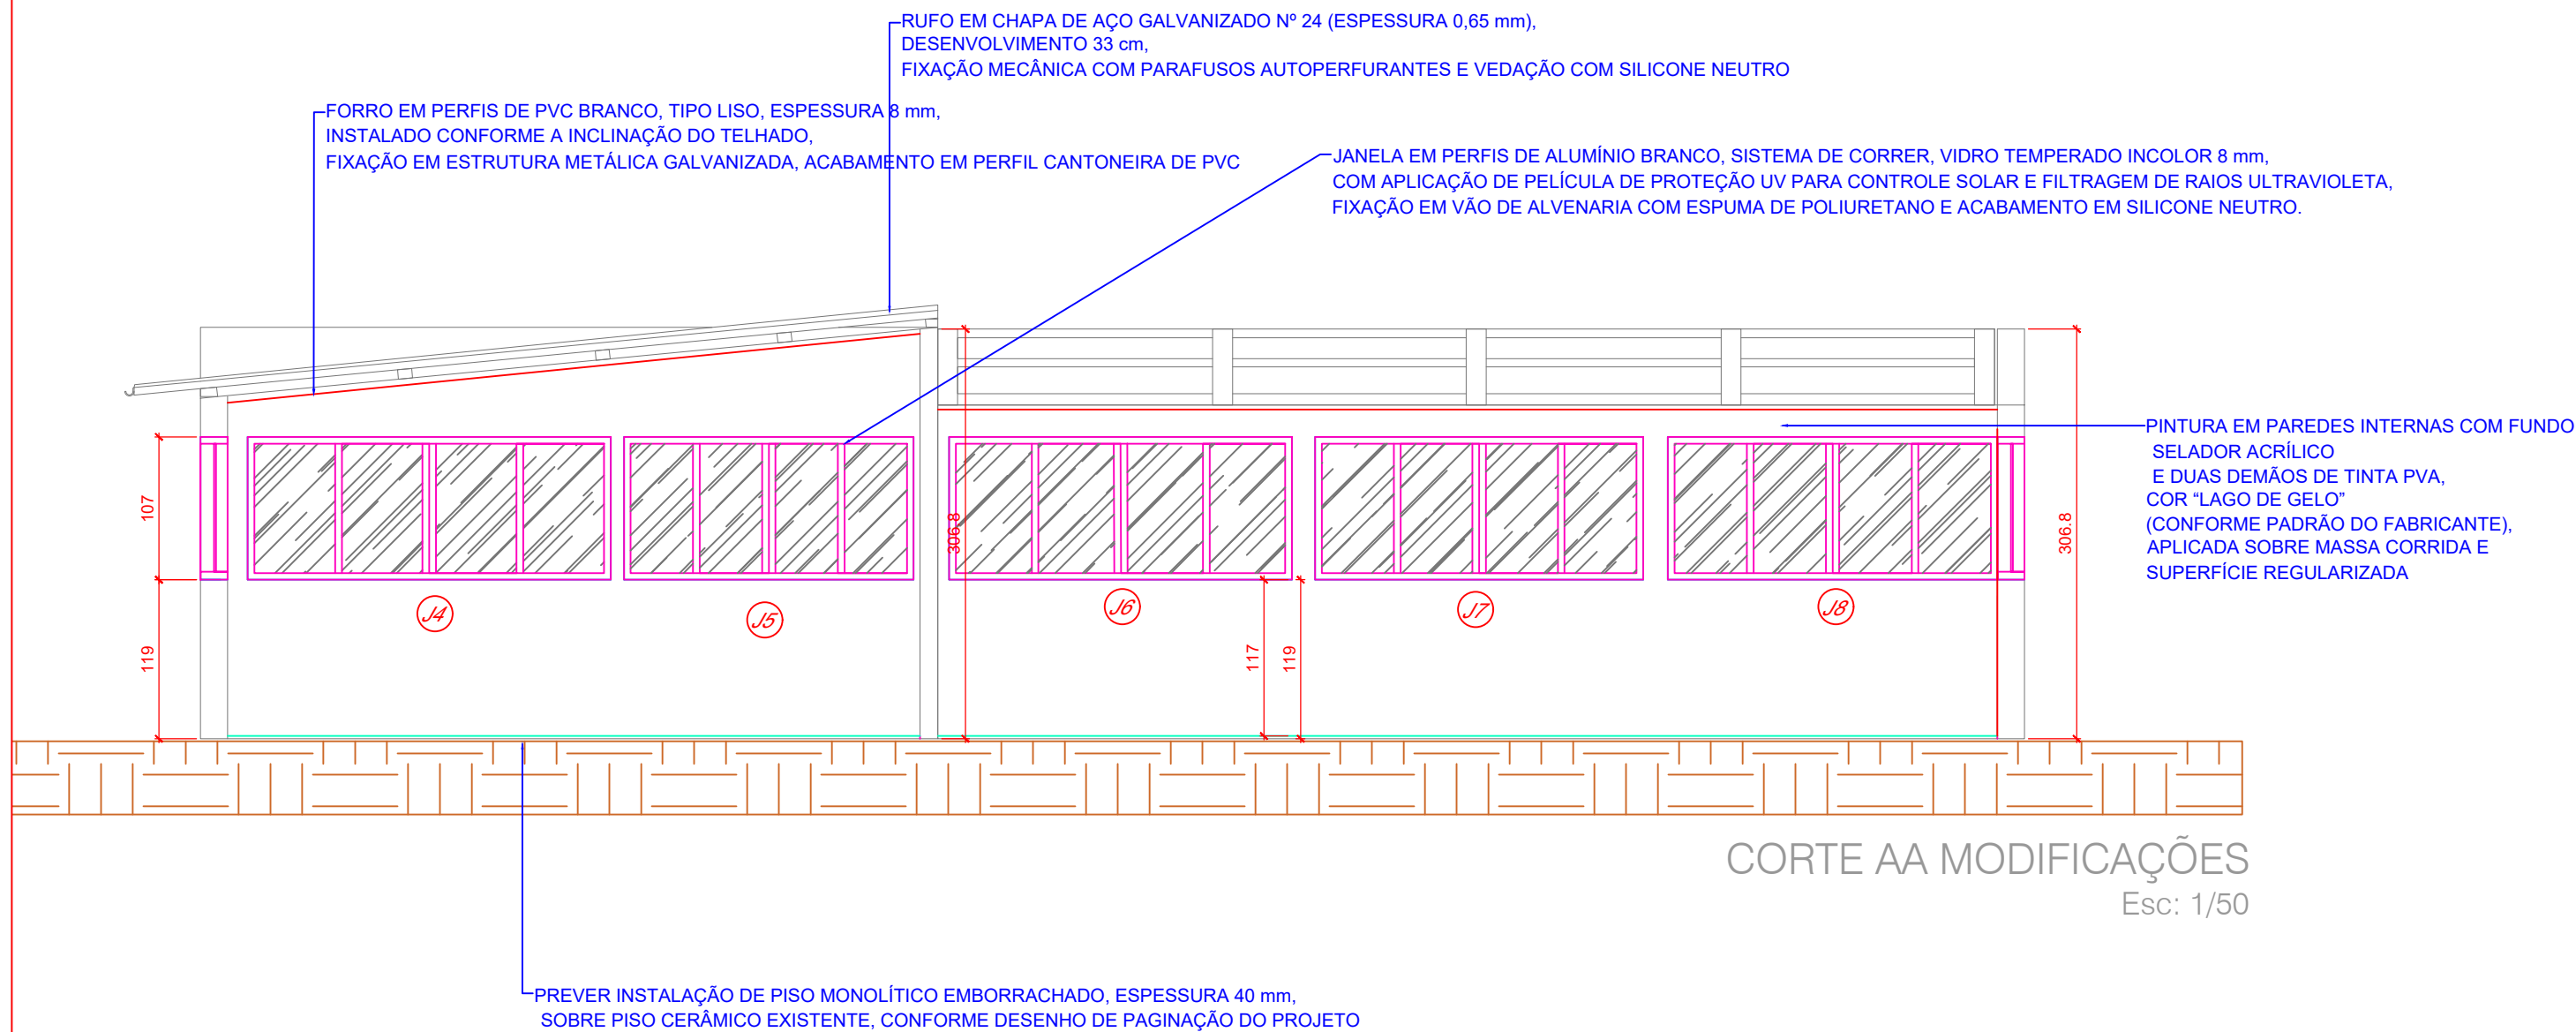

CORTE AA MODIFICAÇÕES


Esc: 1/50

PREFEITURA DE  
  
 SECRETARIA DA EDUCAÇÃO

OBRA	Endereço: R. Blumenau - Petrópolis, Lages - SC, 88505-300	DATA 18/12/2025
	Desenho: Milene Ampessan	PRANCHAS

DADOS DO PROJETO	CONTEÚDO DA PRANCHA
REFORMA ÁREA COBERTA CEIM JUDITE TEREZINHA DIAS	- CORTES MODIFICAÇÕES ESC. 1:50

**06**  
**10**

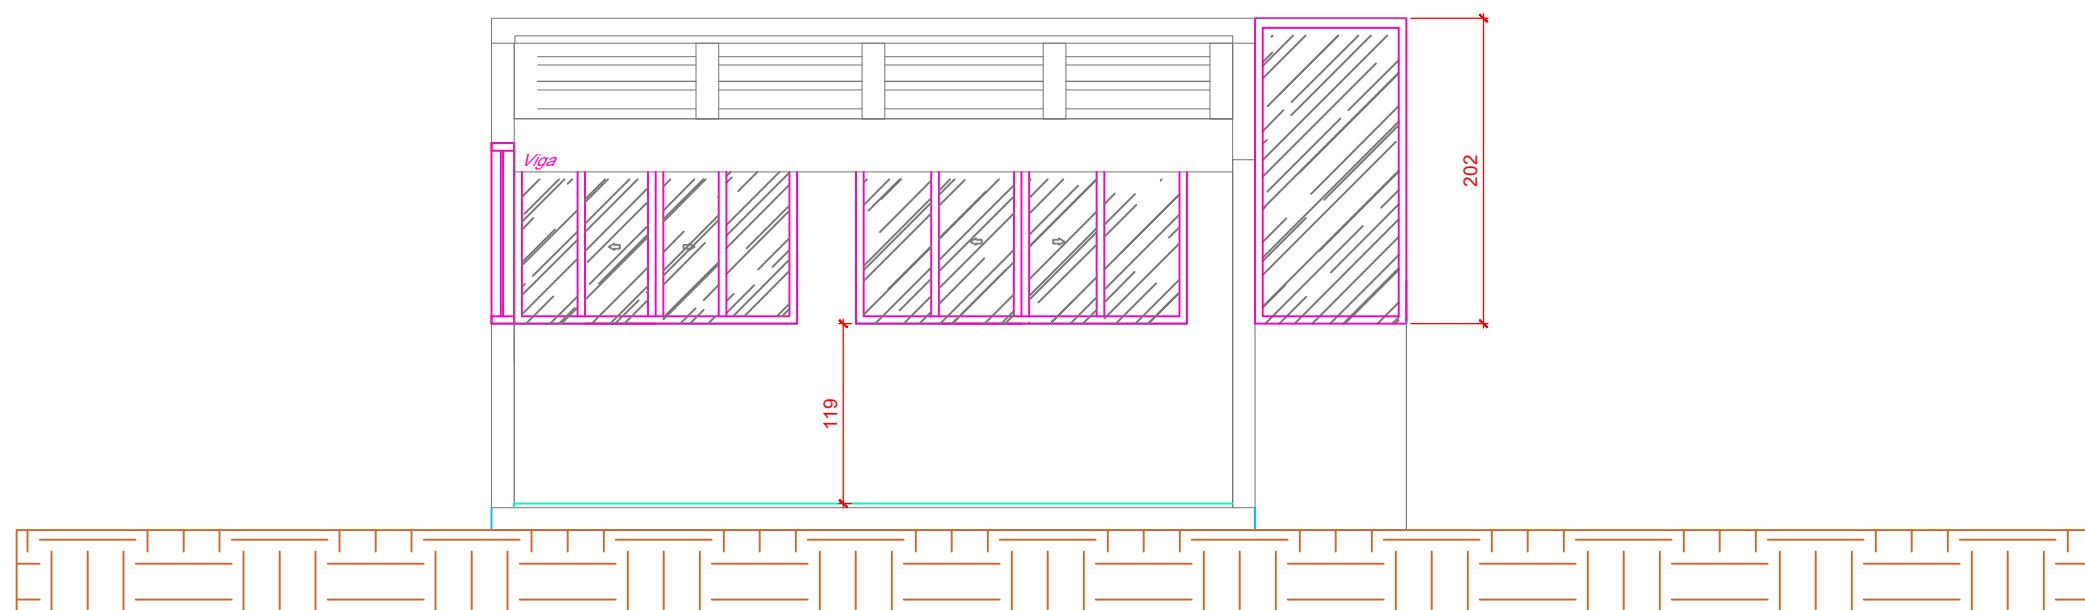

CORTE BB MODIFICAÇÕES  
Esc: 1/50

PREFEITURA DE  
 **LAGES**  
 SECRETARIA DA EDUCAÇÃO

Endereço:  
 R. Blumenau - Petrópolis, Lages - SC,  
 88505-300

DATA 18/12/2025

Desenho: Milene Ampessan

PRANCHAS


**07**  
**10**

DADOS DO PROJETO


REFORMA ÁREA COBERTA CEIM JUDITE  
 TEREZINHA DIAS

CONTEÚDO DA PRANCHA


- CORTES ED. EXISTENTE ESC. 1:50

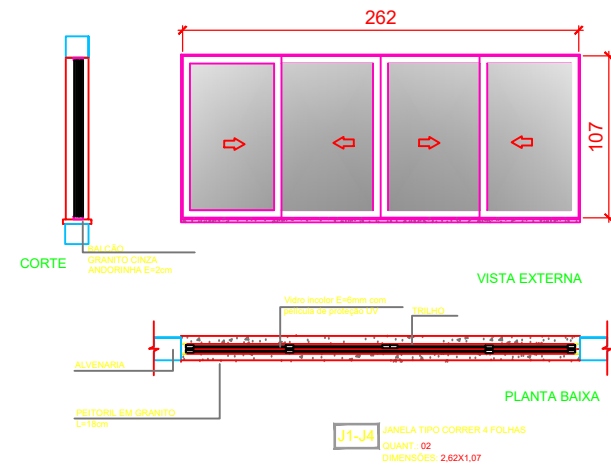


J1 E J4  
Esc: 1/50

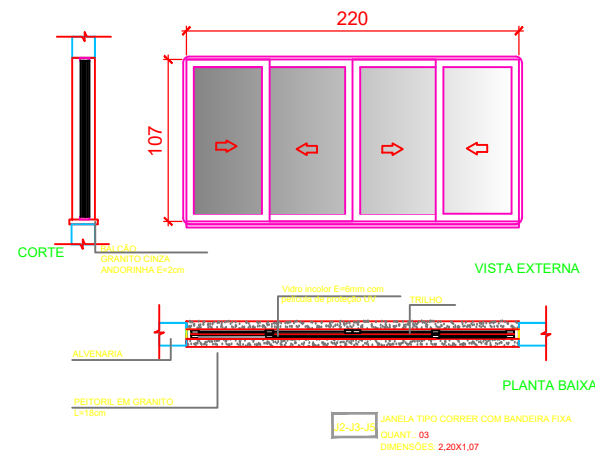


J2 J3 E J5  
Esc: 1/50

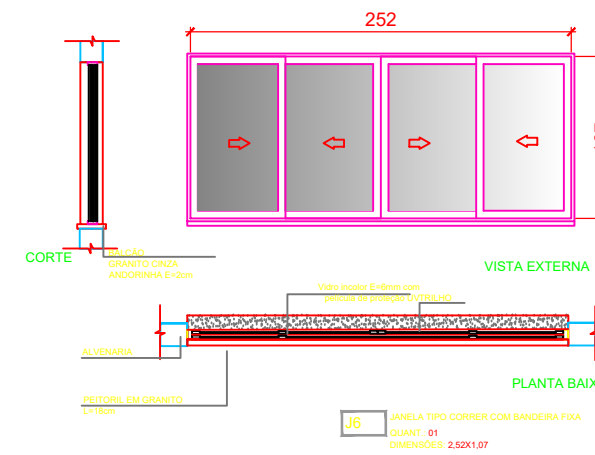


J6  
Esc: 1/50

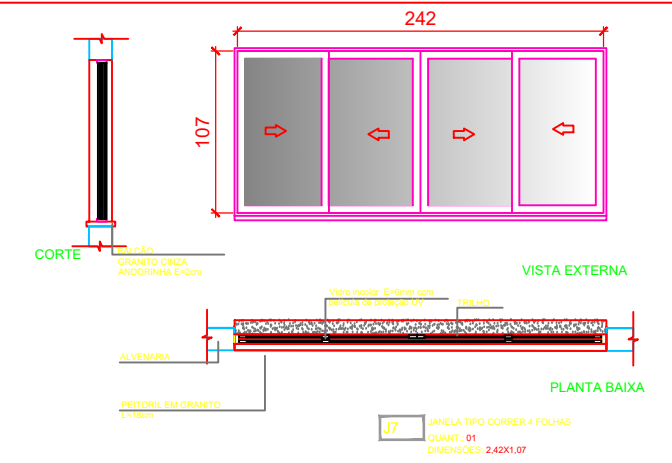


J7  
Esc: 1/50

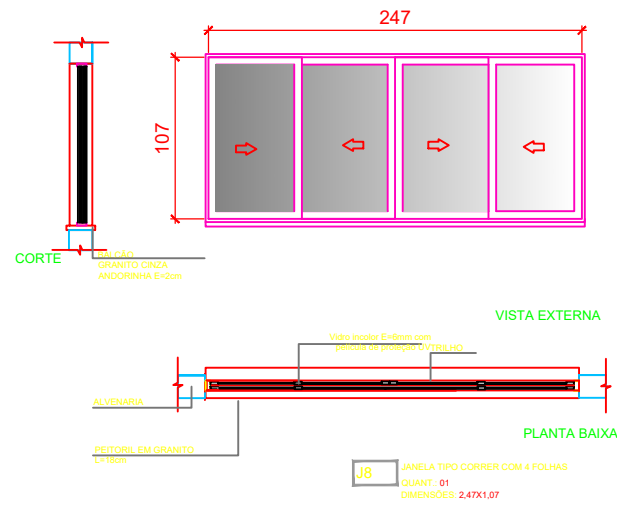


J8  
Esc: 1/50

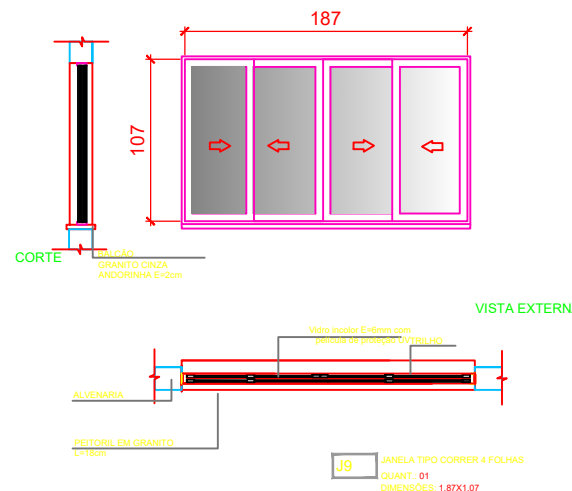

J9  
Esc: 1/50

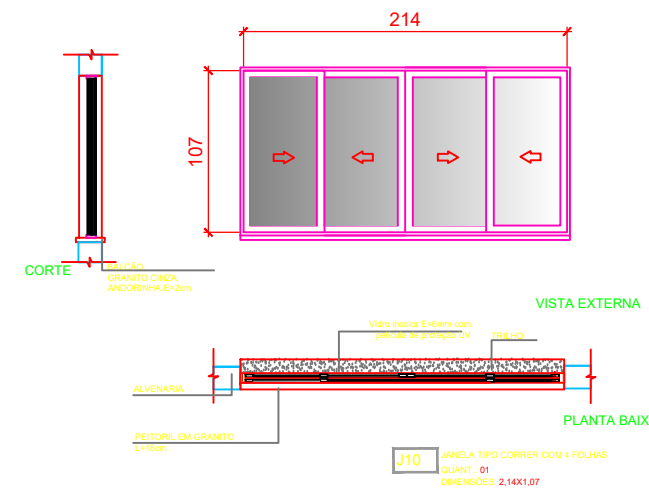


J10  
Esc: 1/50

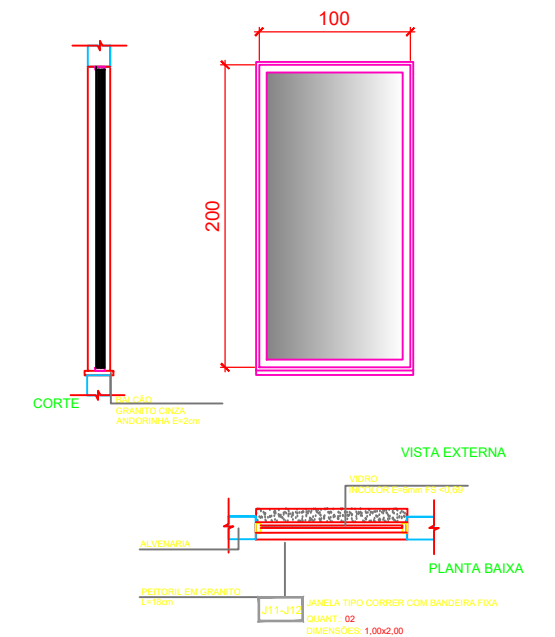

J11 e J12  
Esc: 1/50

ESQUADRIAS			
TIPO	DIMENSÕES	QUANTIDADE	MATERIAL
P1	2,30X 2,17	1	ALUMÍNIO E VIDRO
J1	2,62X 1,07	1	ALUMÍNIO E VIDRO
J2	2,20X 1,07	1	ALUMÍNIO E VIDRO
J3	2,20X 1,07	1	ALUMÍNIO E VIDRO
J4	2,62X 1,07	1	ALUMÍNIO E VIDRO
J5	2,20X 1,07	1	ALUMÍNIO E VIDRO
J6	2,52X 1,07	1	ALUMÍNIO E VIDRO
J7	2,42X 1,07	1	ALUMÍNIO E VIDRO
J8	2,47X 1,07	1	ALUMÍNIO E VIDRO
J9	1,87X 1,07	1	ALUMÍNIO E VIDRO
J10	2,14X 1,07	1	ALUMÍNIO E VIDRO
J11	1,00X 2,00	1	ALUMÍNIO E VIDRO
J12	1,00X 2,00	1	ALUMÍNIO E VIDRO

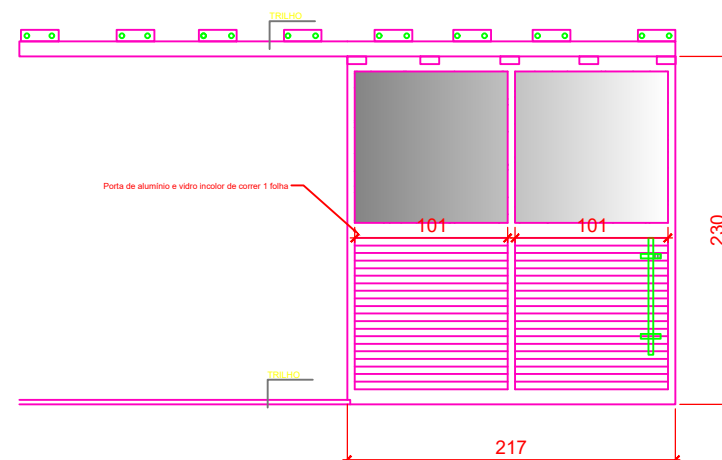

DETALHAMENTO PORTA DE CORRER  
Esc: 1/50

PREFEITURA DE  
**LAGES**  
SECRETARIA DA EDUCAÇÃO

Endereço:  
R. Blumenau - Petrópolis, Lages - SC,  
88505-300

DATA 18/12/2025


PRANCHAS

08

10


DADOS DO PROJETO  
REFORMA ÁREA COBERTA CEIM JUDITE  
TEREZINHA DIAS

CONTEÚDO DA PRANCHA  
- ESQUADRIAS - 1:50

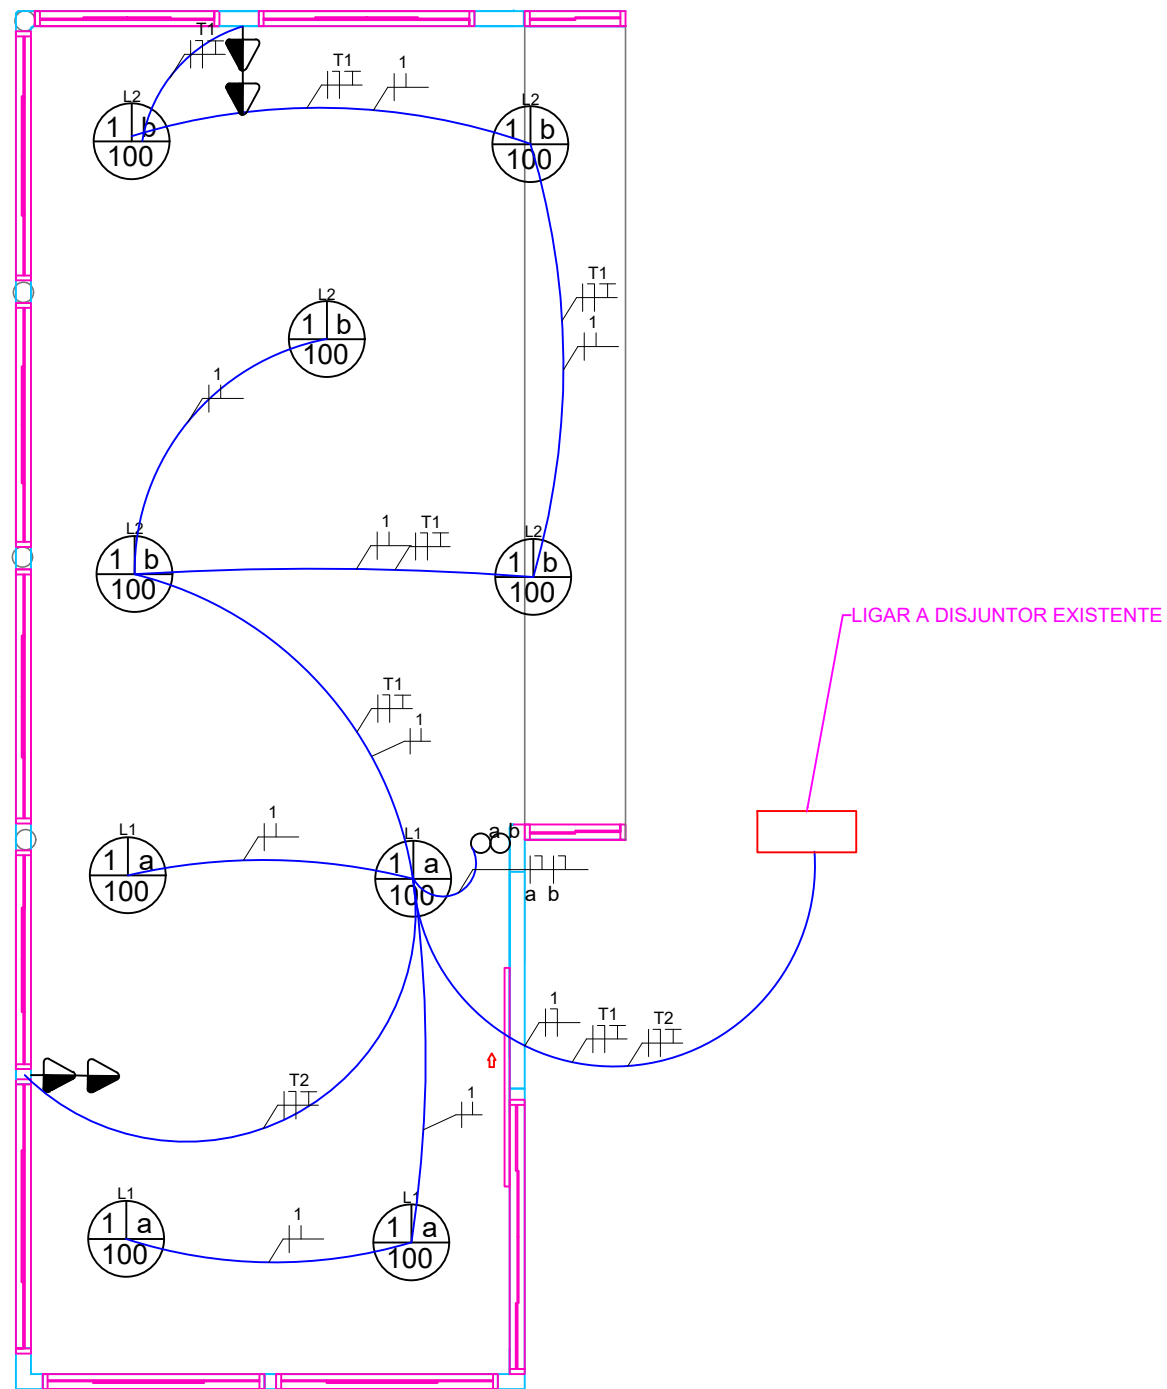

PLANTA BAIXA ELÉTRICA  
Esc: 1/75

## DIAGRAMA UNIFILAR

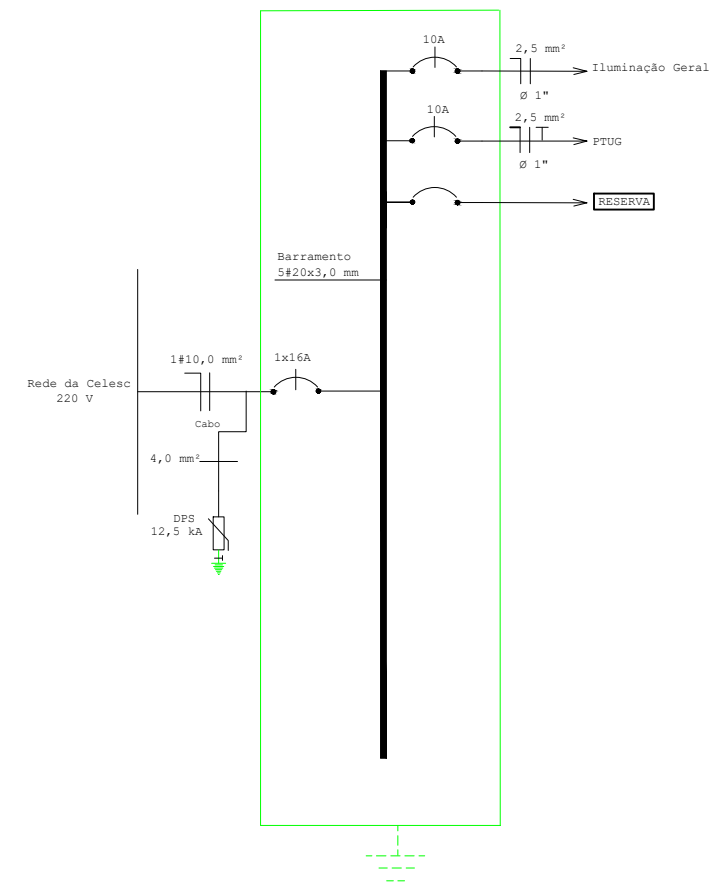

PREFEITURA DE  
**LAGES**  
SECRETARIA DA EDUCAÇÃO

Endereço:  
R. Blumenau - Petrópolis, Lages - SC,  
88505-300

DATA 18/12/2025

Desenho: Milene Ampessan

PRANCHAS


09  
10

DADOS DO PROJETO

REFORMA ÁREA COBERTA CEIM JUDITE  
TEREZINHA DIAS

CONTEÚDO DA PRANCHA

- PLANTA ELÉTRICA ESCALA 1:75

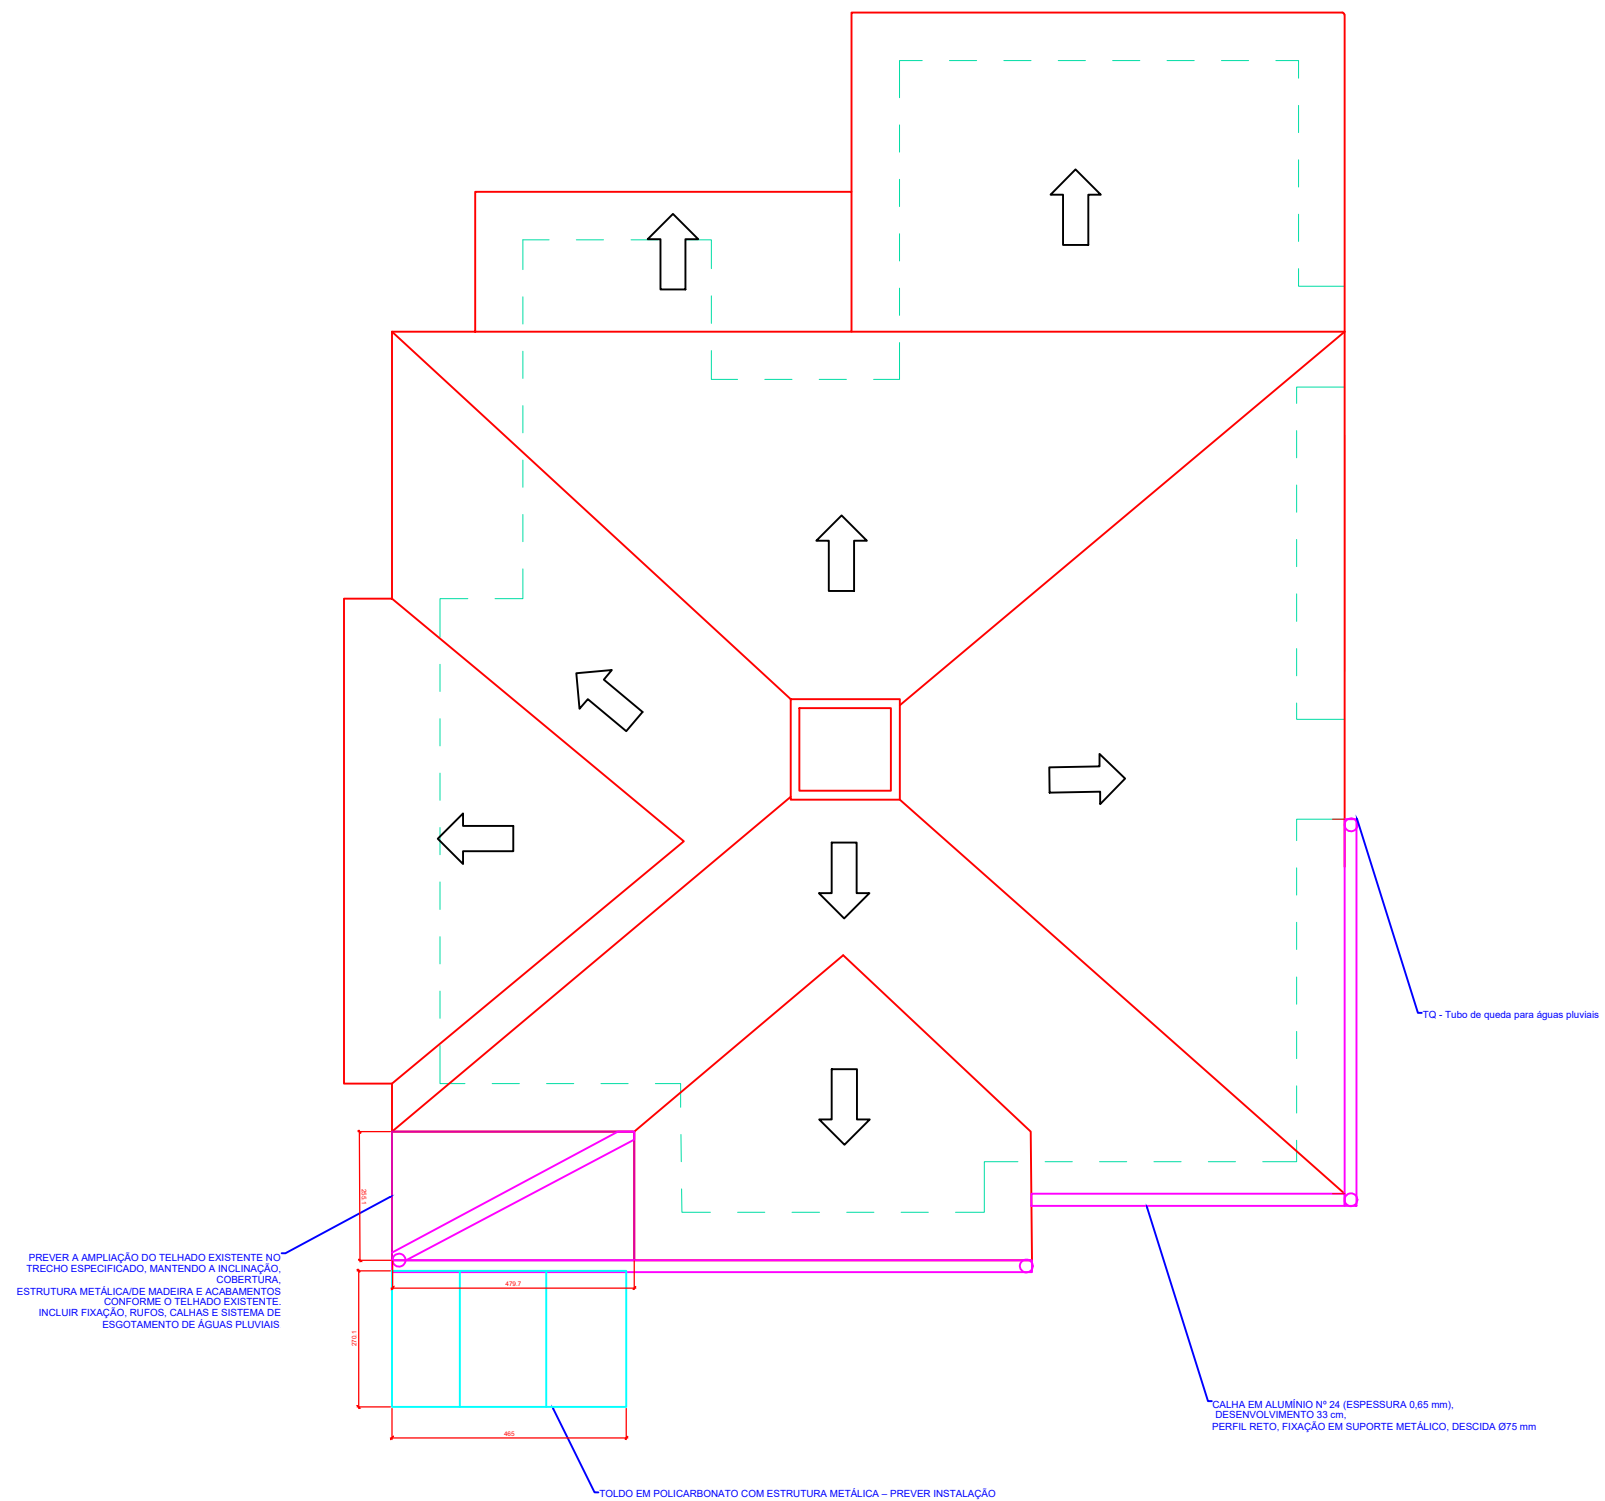

PLANTA DE COBERTURA  
Esc: 1/150

PREFEITURA DE  
**LAGES**  
SECRETARIA DA EDUCAÇÃO

Endereço:  
R. Blumenau - Petrópolis, Lages - SC,  
88505-300

DATA 18/12/2025

Desenho: Milene Ampessan

PRANCHAS

10

10

DADOS DO PROJETO

REFORMA ÁREA COBERTA CEIM JUDITE  
TEREZINHA DIAS

CONTEÚDO DA PRANCHA

- PLANTA DE COBERTURA ESC. 1:150