




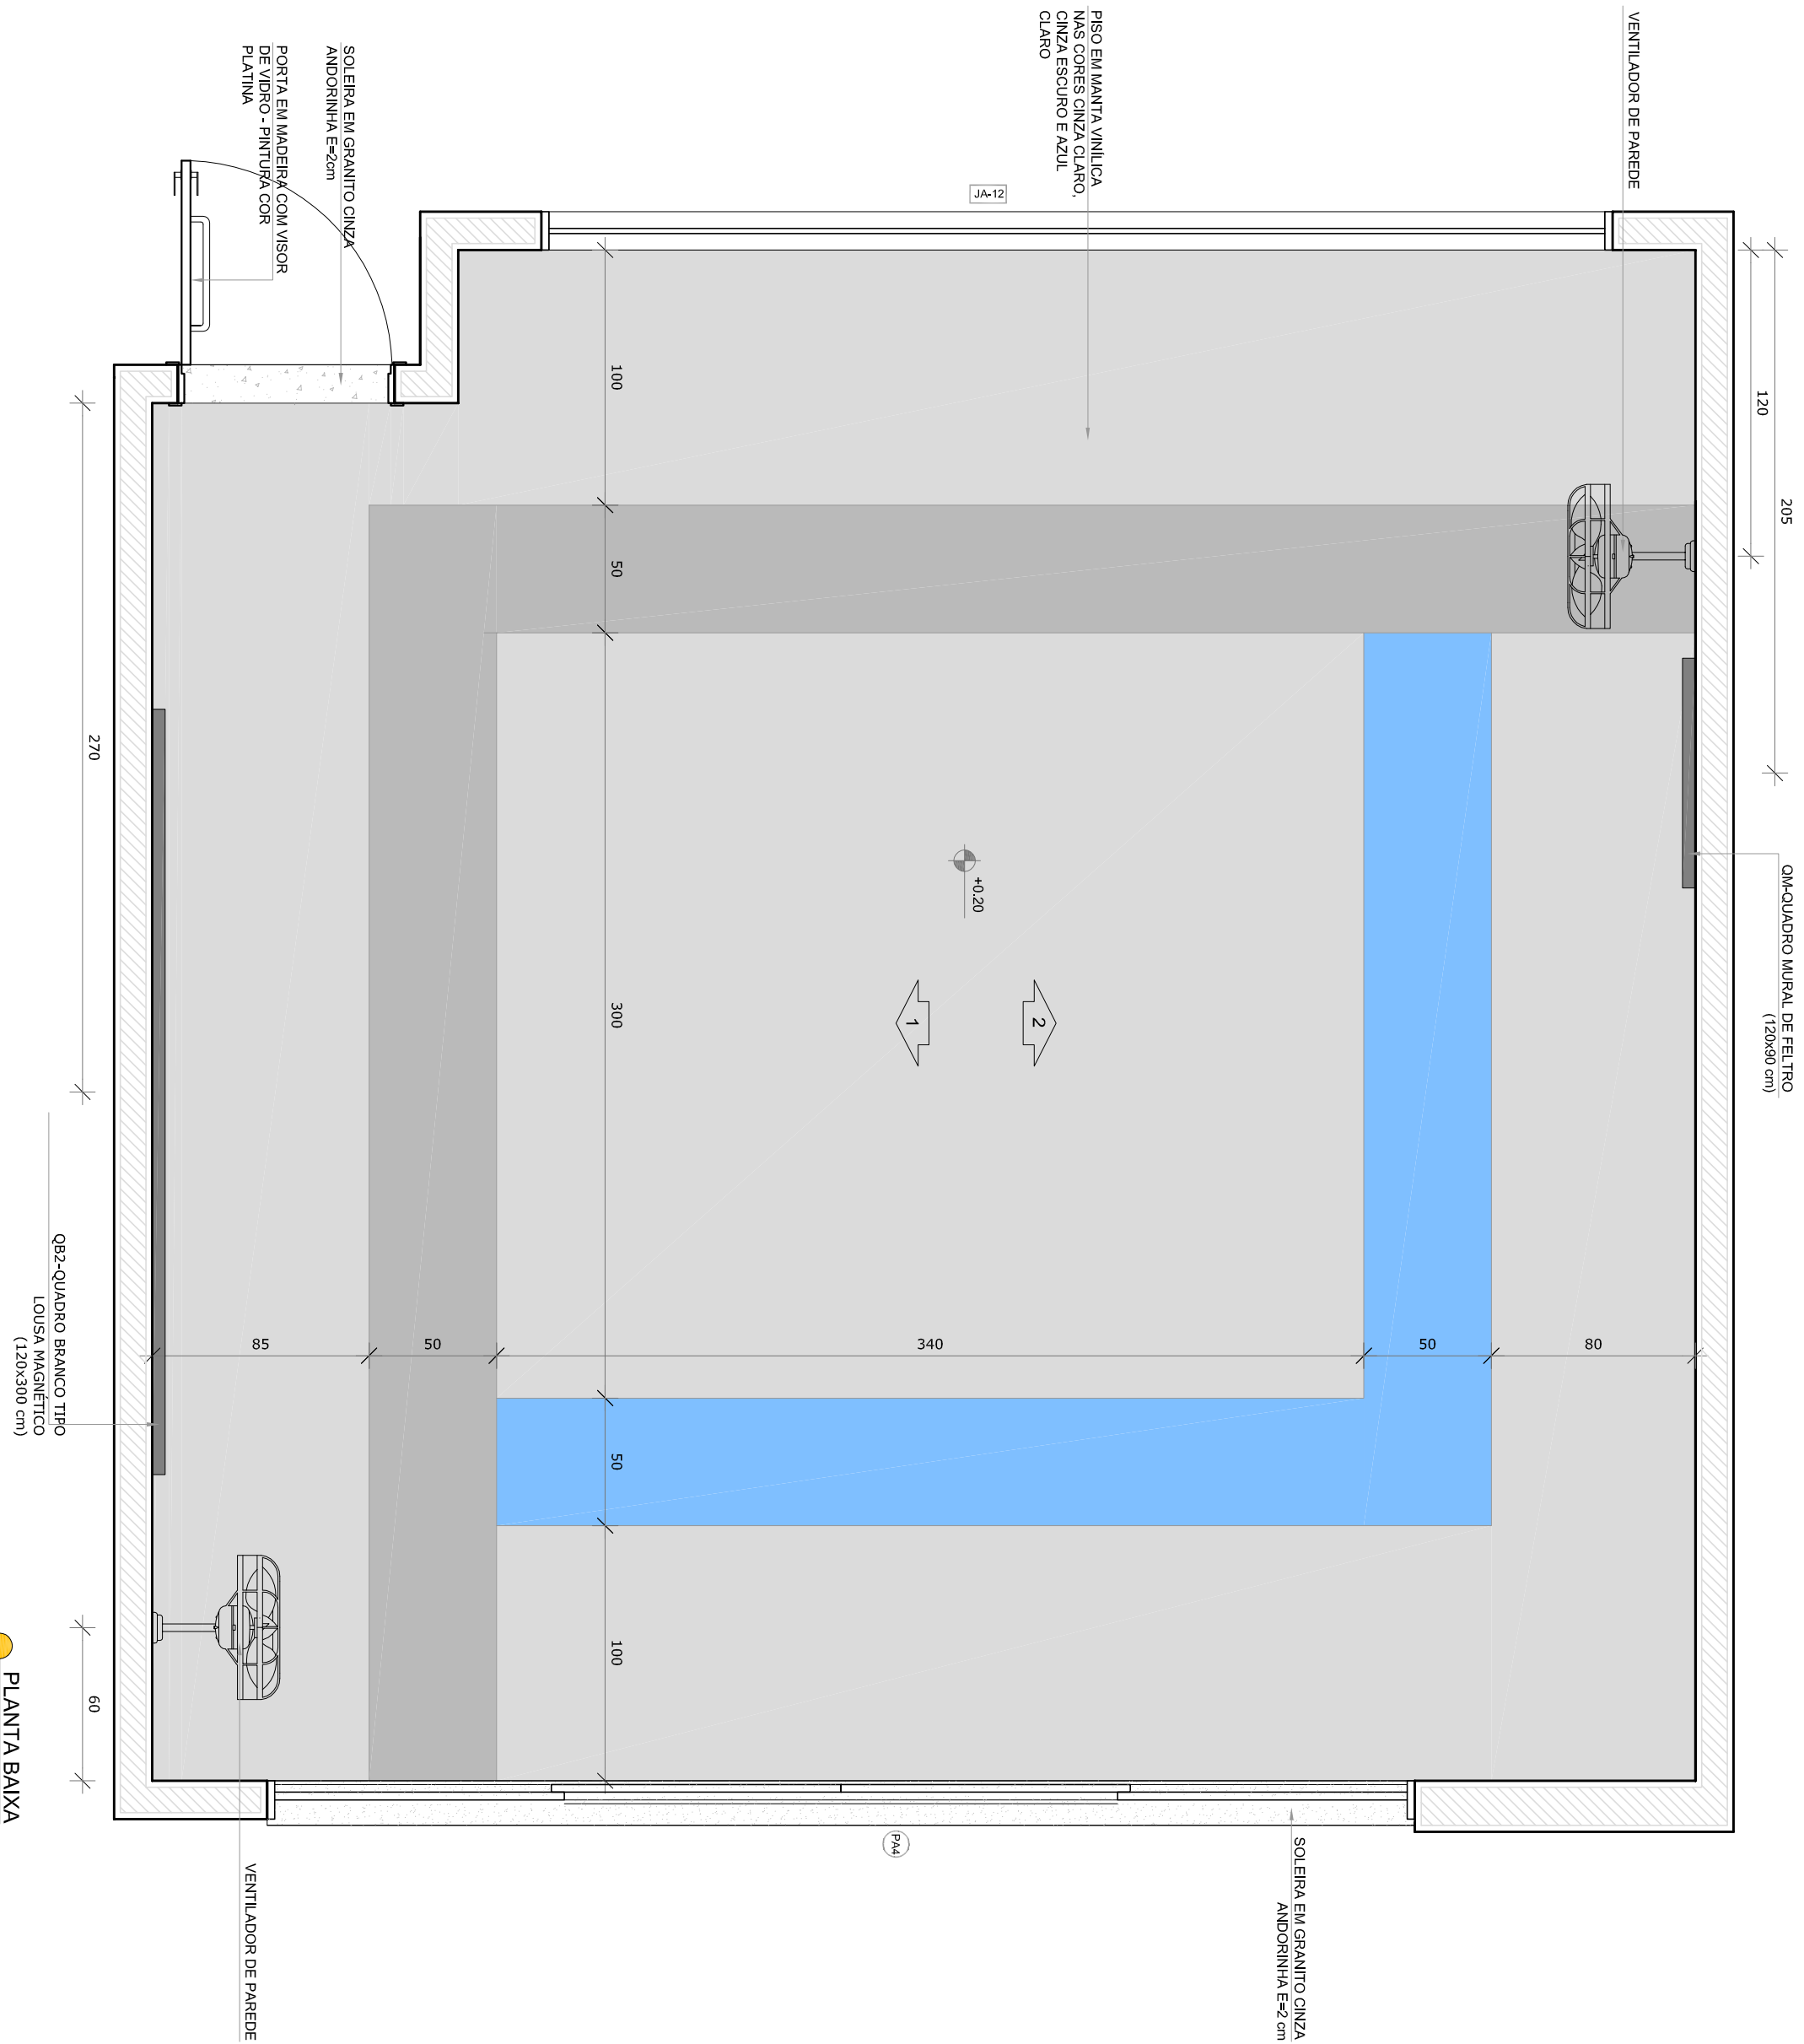

PLANTA BAIXA

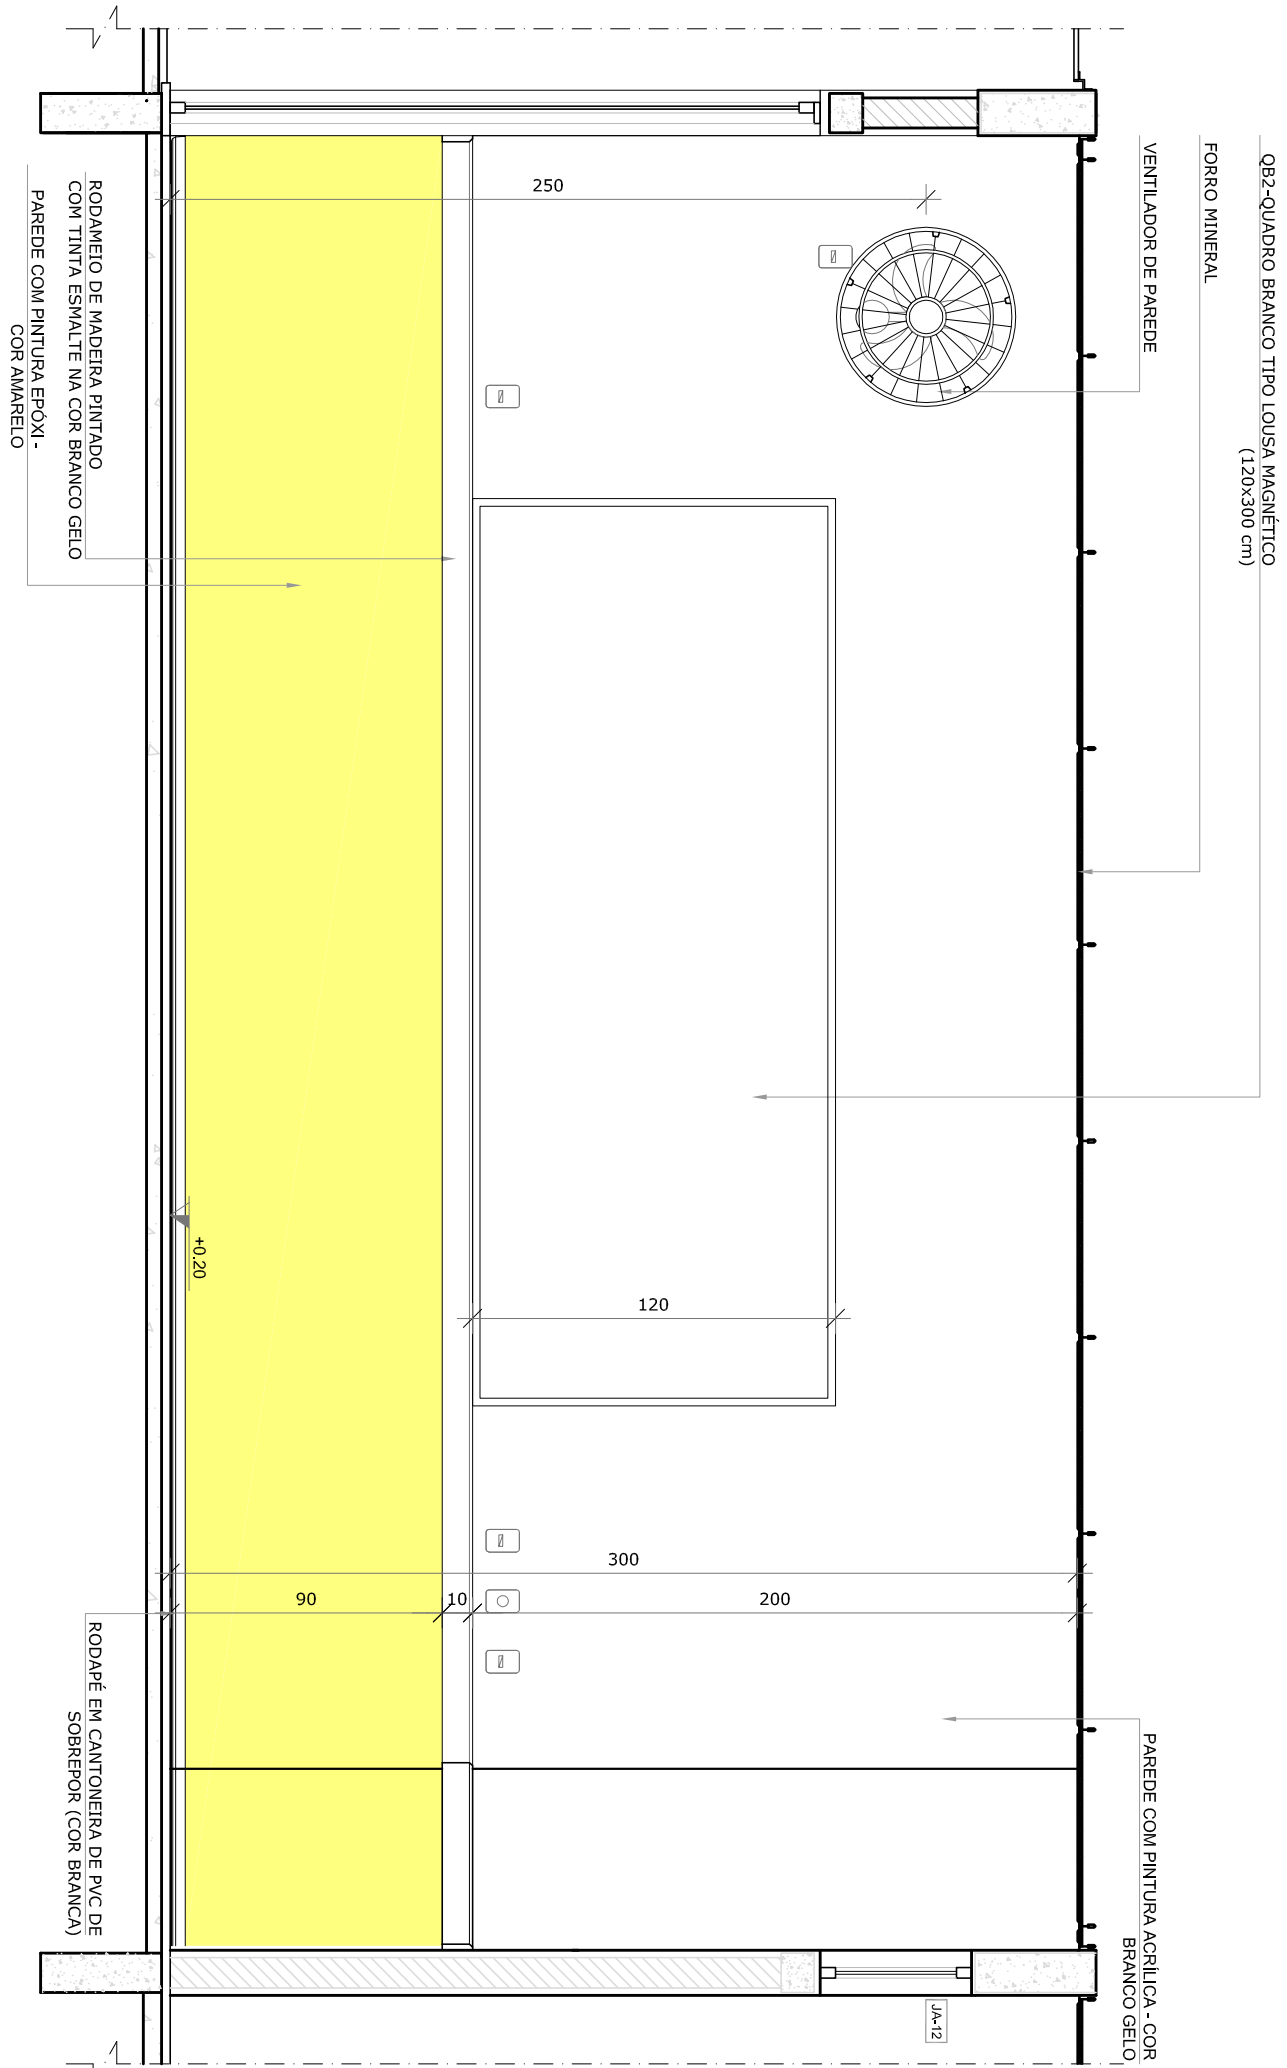

VISTA 1

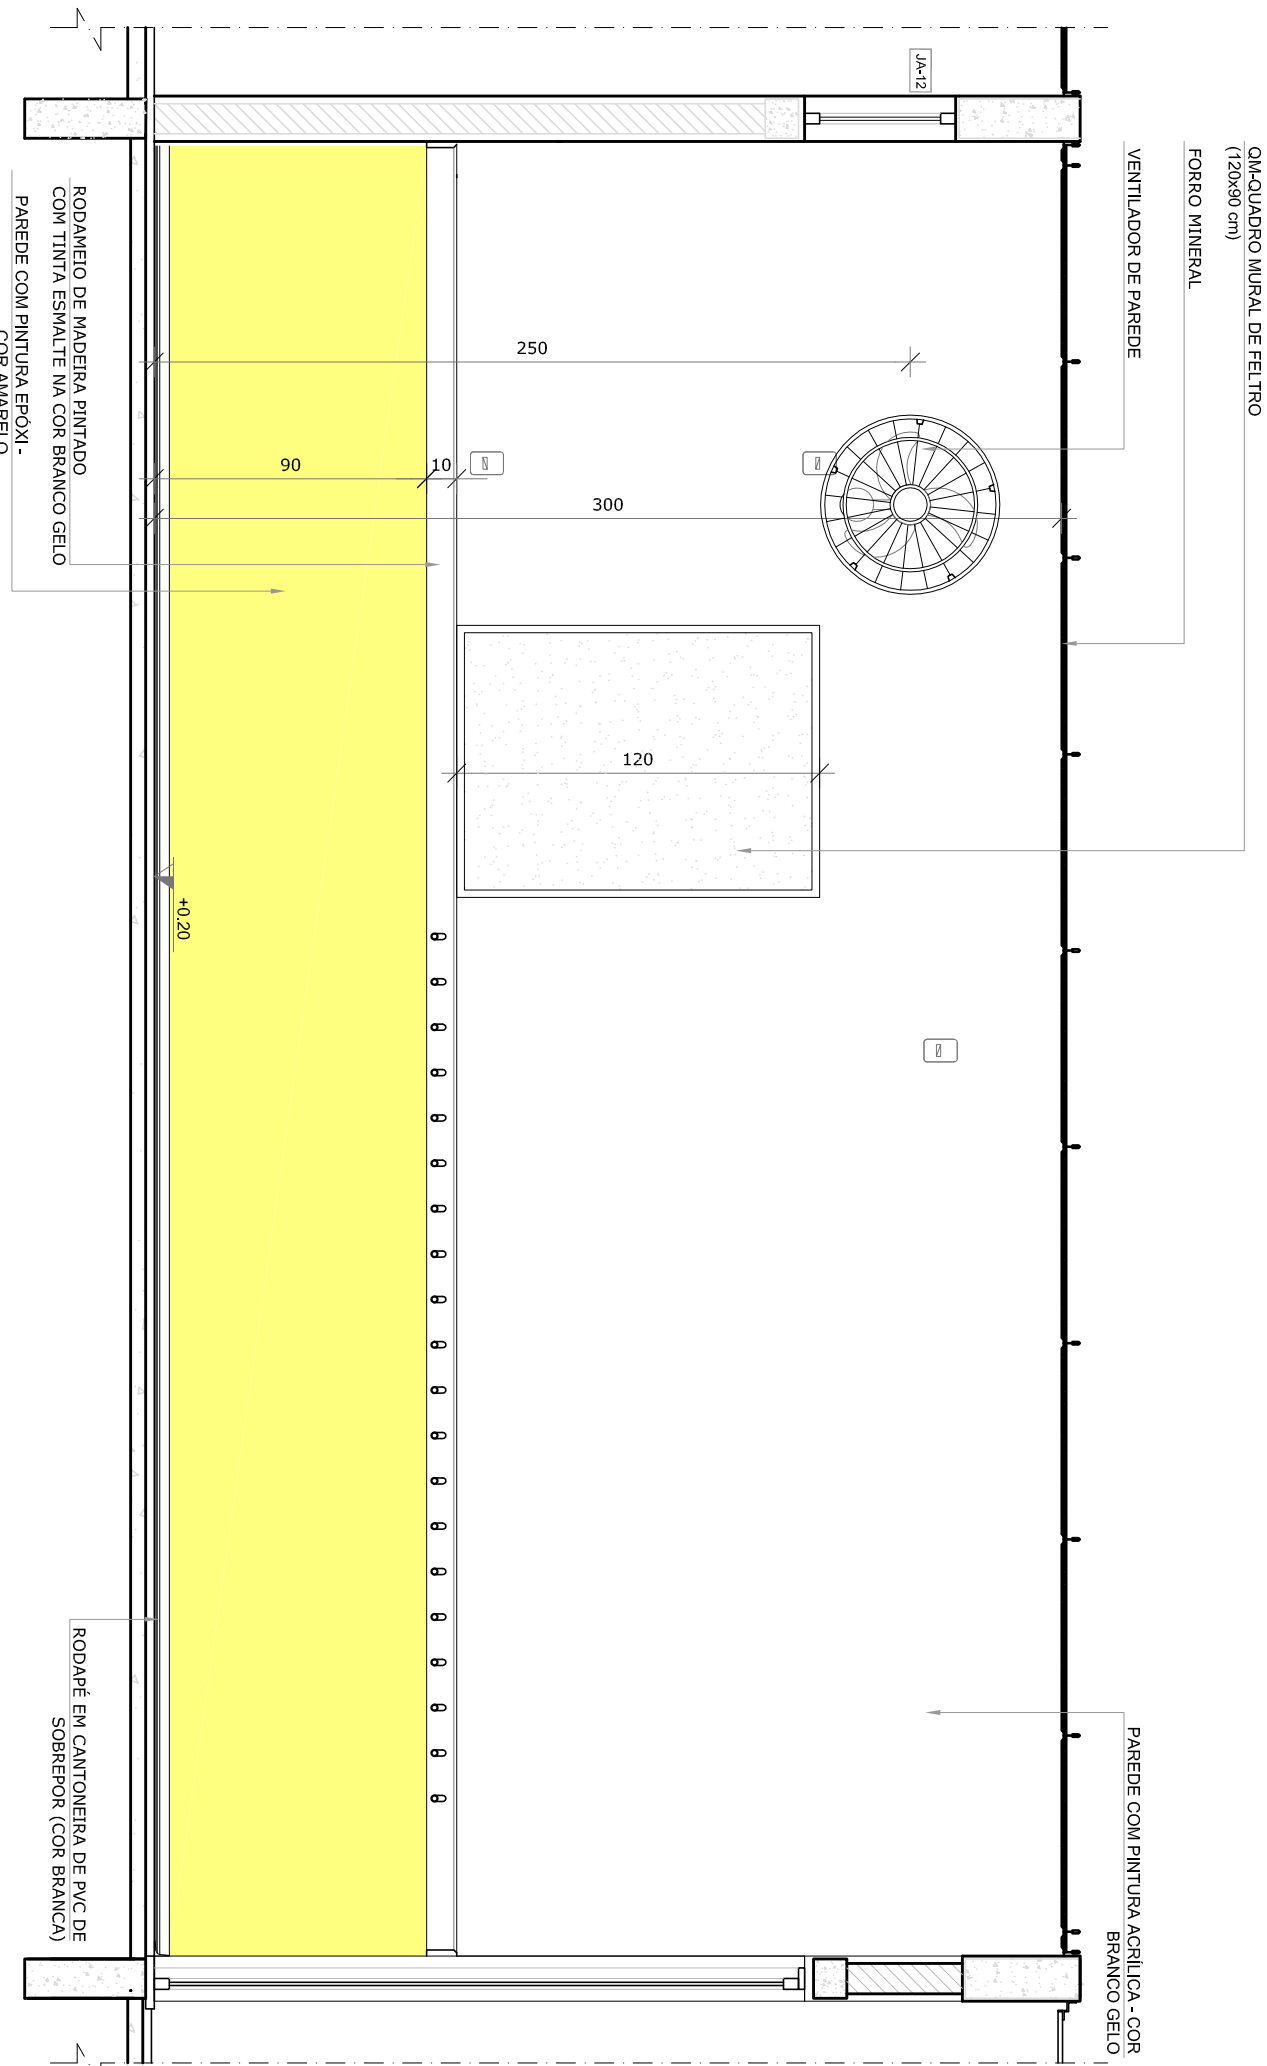

VISTA 2

* OBS.: CADA SALA DE AULA APRESENTA COMBINAÇÃO DIFERENTE DE CORES DE PISO E PAREDE. PARA VERIFICAR A POSIÇÃO EXATA DOS PILARES NO PROJETO ESTRUTURAL, EM CASO DE CONFLITO DE INFORMAÇÕES ENTRE O PROJETO GRÁFICO E O MEMORIAL DESCRITIVO, PREVALECE A INFORMAÇÃO CONTIDA NOS DESENHOS.

- NOTAS
- MEDIDAS E NÍVEIS EM METROS.
 - VERIFICAR POSIÇÃO EXATA DOS PILARES NO PROJETO ESTRUTURAL.
 - EM CASO DE CONFLITO DE INFORMAÇÕES ENTRE O PROJETO GRÁFICO E O MEMORIAL DESCRITIVO, PREVALECE A INFORMAÇÃO CONTIDA NOS DESENHOS.
 - ALTERAÇÕES NESTE PROJETO SOMENTE COM AUTORIZAÇÃO EXPRESSA DO FNDE.

PLANTA DE QUANTITATIVOS

- MEMORIAL DESCRITIVO E ESPECIFICAÇÕES TÉCNICAS

LEGENDA:

	INDICAÇÃO NÍVEL PLANTA CORTE		INDICAÇÃO DE VISTAS
	INDICAÇÃO DE CORTES		ESPECIFICAÇÕES DE MATERIAS
	INDICAÇÃO DE FACHADAS		INDICAÇÃO DE EIXOS
	INDICAÇÃO DE PORTAS E JANELAS		INDICAÇÃO DE ELEMENTOS (BANCOS, TUBULOS E ETC.)

CROQUI DE REFERÊNCIA



01	JULHO/2016	Correção do caminho.
N.º:	DATA:	DESCRIÇÃO:
CONTOLE DE REVISÕES		

FNDE
Fundação Nacional
de Desenvolvimento
da Educação

Ministério da
Educação

GOVERNO FEDERAL
BRASIL
PATRIA EDUCADORA


PROJETO PADRÃO - FNDE

PROPRIETÁRIO:	
ENDEREÇO:	
MUNICÍPIO – UF:	
PROPRIETÁRIO	
RESP. TÉCNICO	CREA
AUTOR DO PROJETO	CAU
D/LFO	CREA
	RA


OBSERVAÇÕES:

PROGRAMA PROINFÂNCIA - PROJETO TIPO 1		
PROJETO DE ARQUITETURA		
COORDENADOR	AMPLIAÇÃO DO BLOCO B	ARQ
CGEST - Coordenação Geral da Instituição Educacional	SALAS PRÉ-ESCOLA 1, 2, 3 E 4	
FORMATO	ARQ (1/25)	PRONCIA
R.00	R.01	34/35

1 SALA MULTUSO
ESCALA 1/25

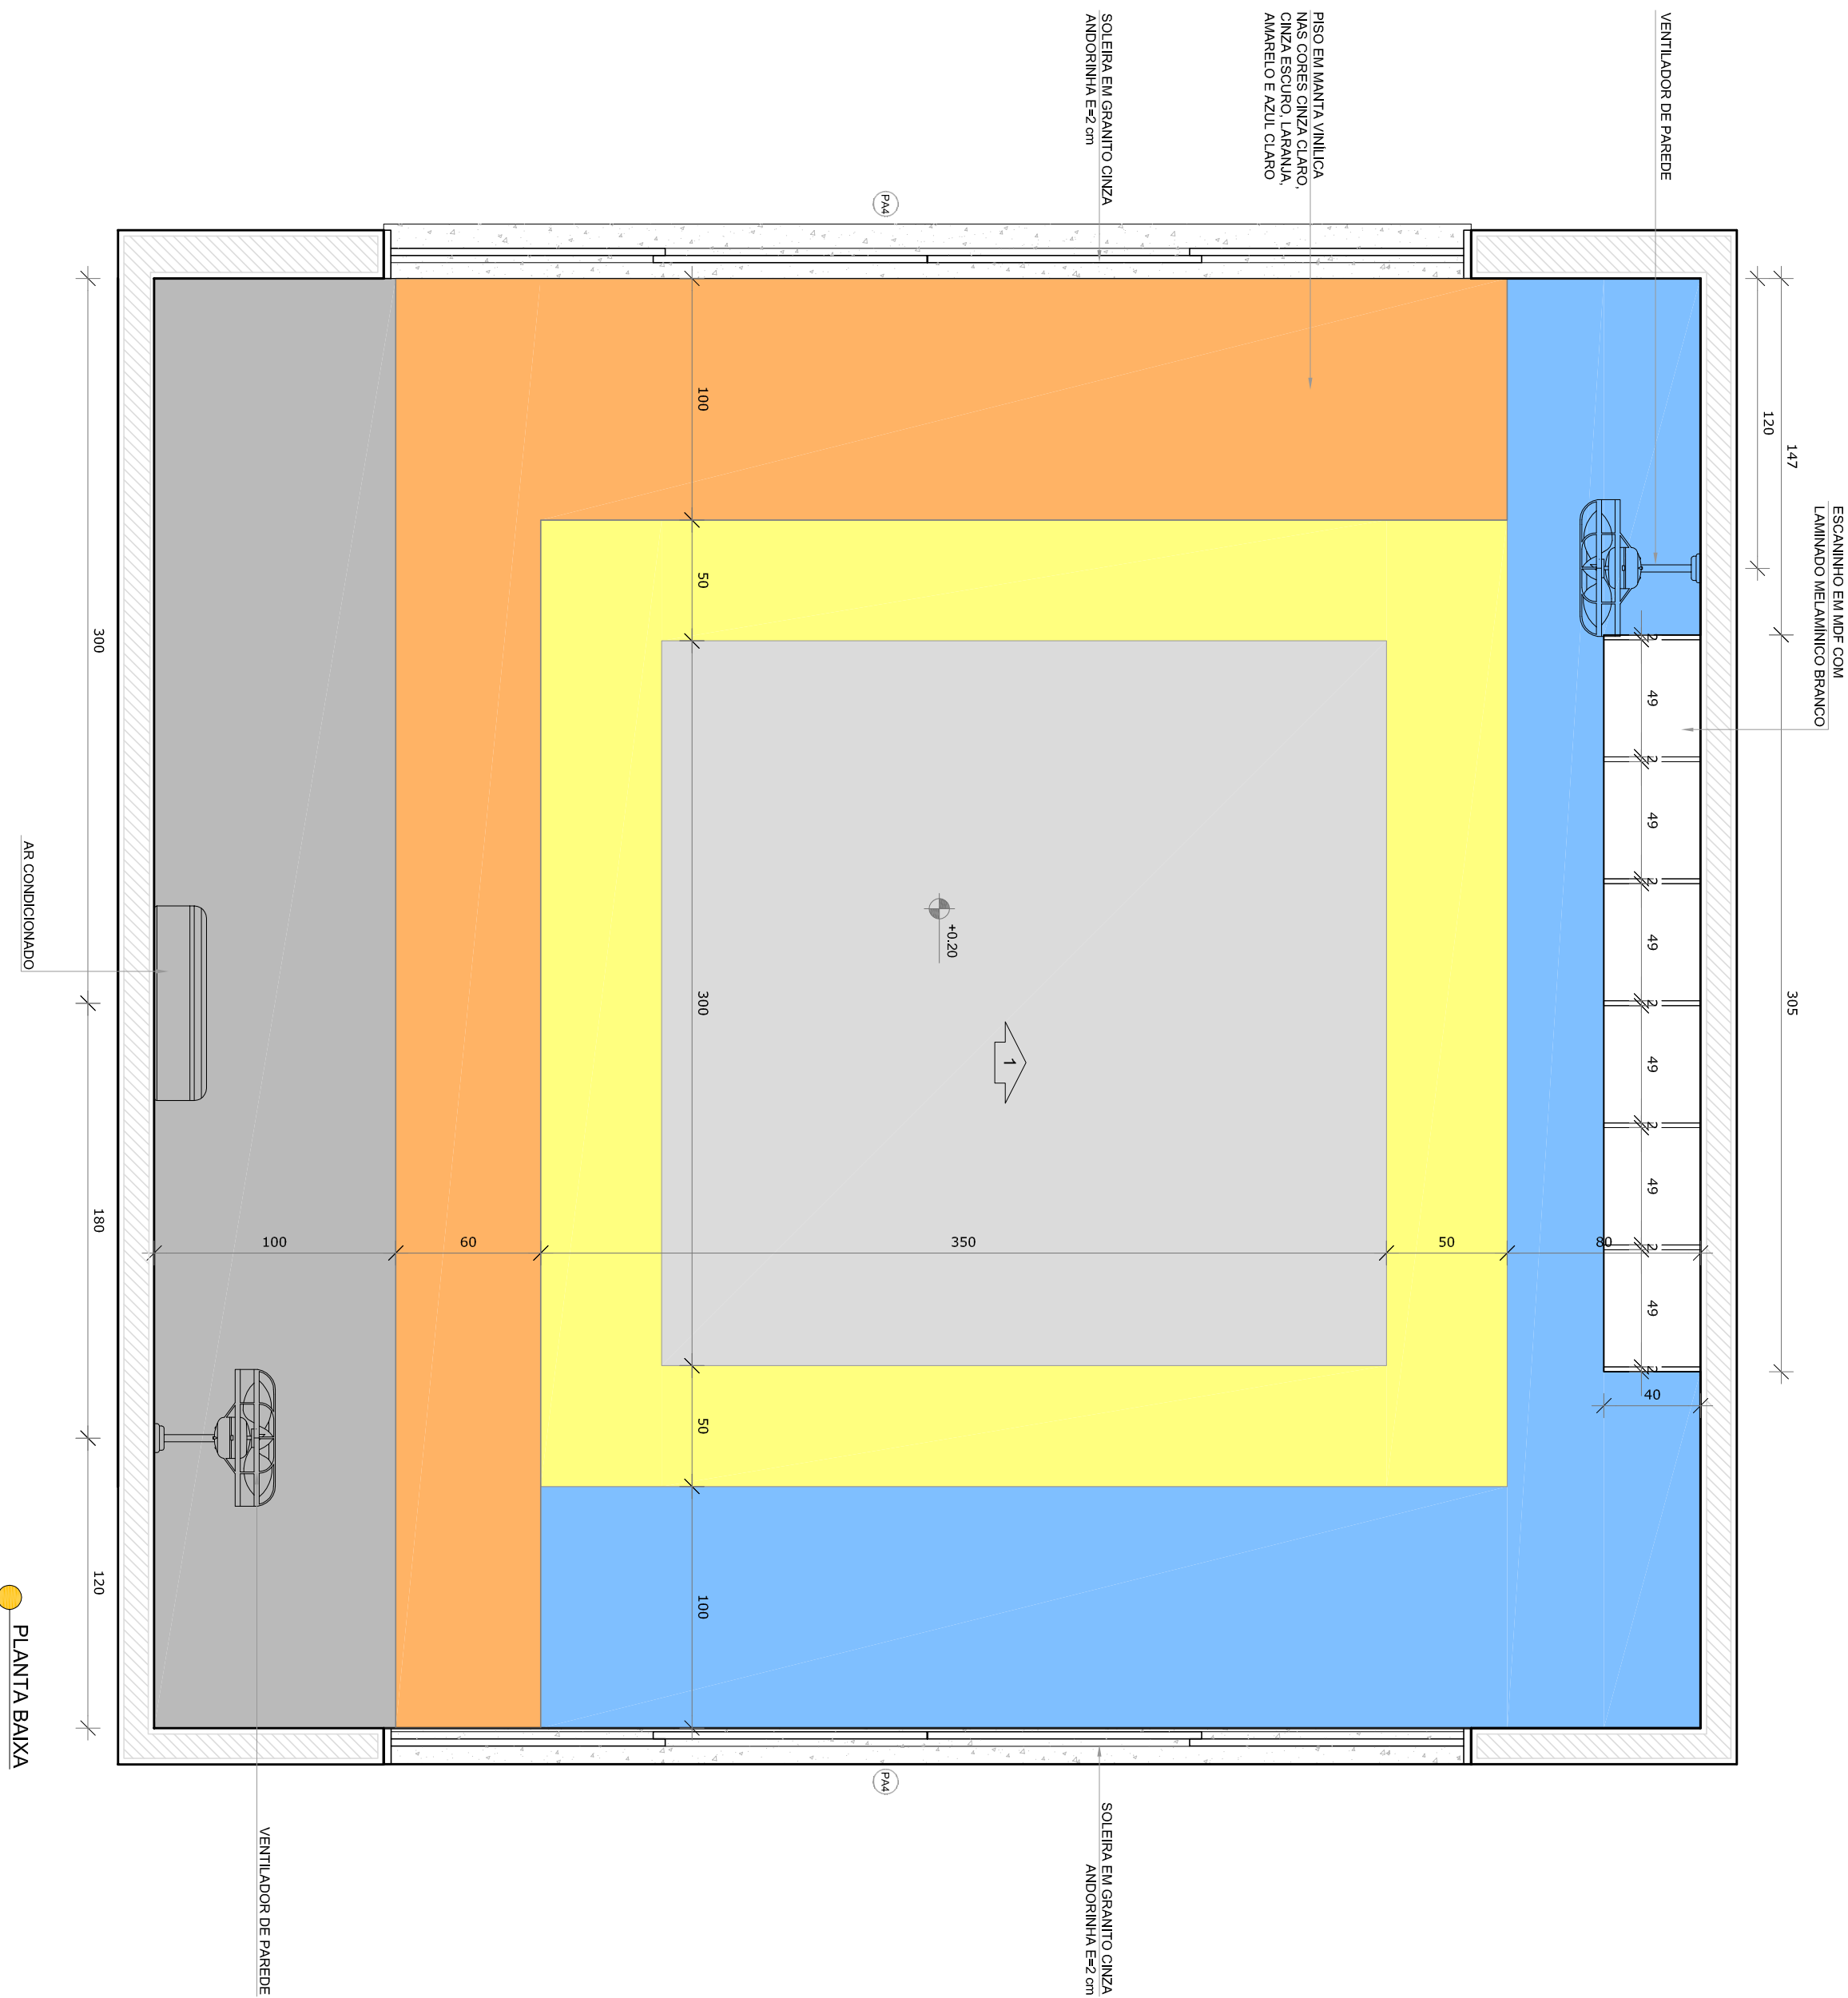


*NOTA: CADA SALA DE ALTA APRESENTA CORRELAÇÃO DIFERENTE DE CORES DE PISO E PAREDE PARA A EXECUÇÃO DEBEM SER OBSERVADAS AS INDICAÇÕES DE REGISTROS EM PLANTA BAIXA (FRANCHA TIPO1-ARQ-PLB-GERO-02,000) - E PAGINAÇÃO DE PISO (FRANCHA TIPO1-ARQ-PPB-GERO-09,000)

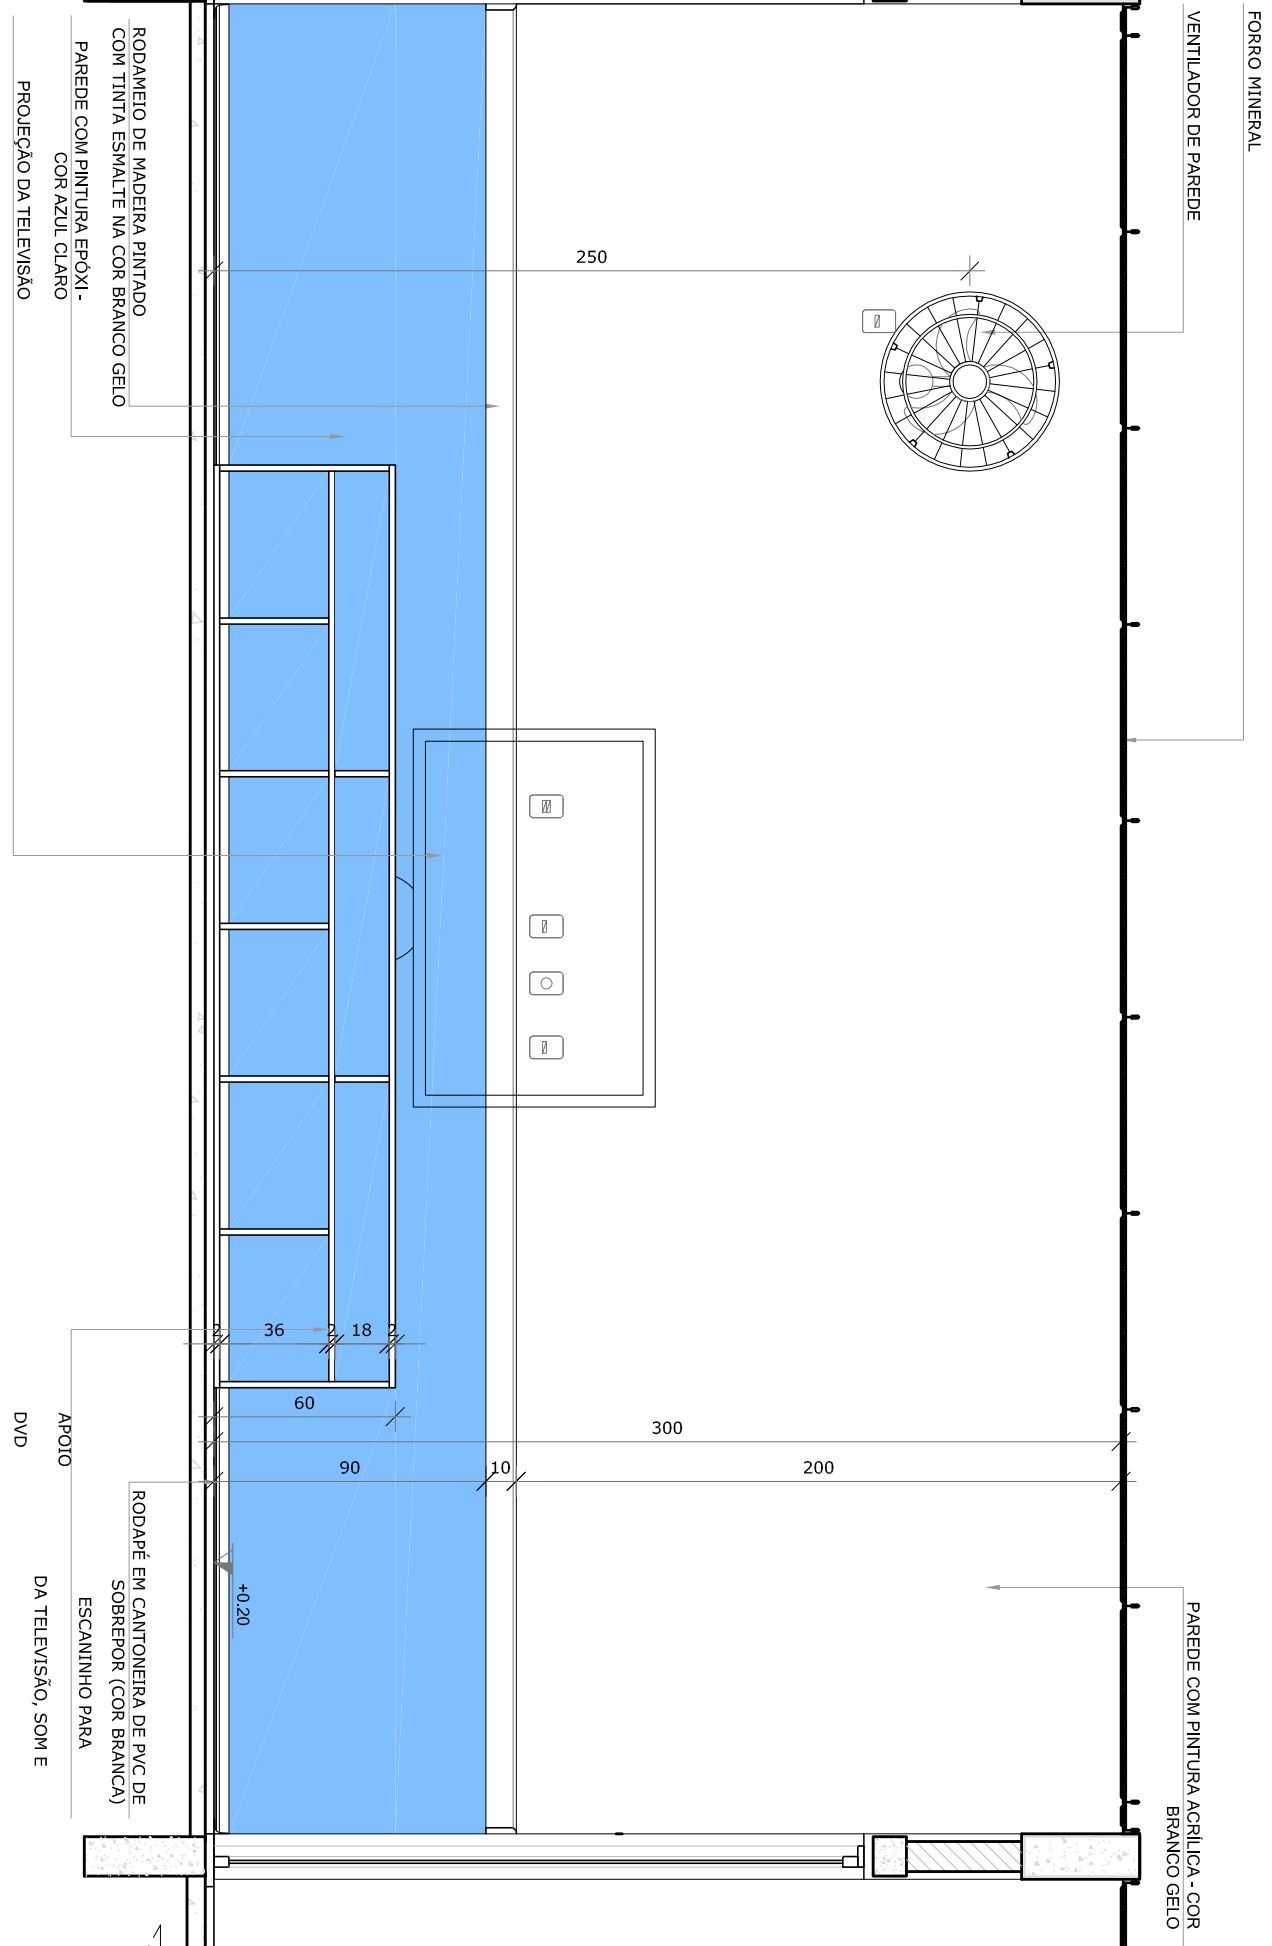

- NOTAS
- MEDIDAS E NÍVEIS EM METROS.
 - VERIFICAR POSIÇÃO EXATA DOS PILARES NO PROJETO ESTRUTURAL.
 - EM CASO DE CONFLITO DE INFORMAÇÕES ENTRE O PROJETO GRÁFICO E O MEMORIAL DESCRITIVO, PREVALECE A INFORMAÇÃO CONTIDA NOS DESENHOS.
 - ALTERAÇÕES NESTE PROJETO SOMENTE COM AUTORIZAÇÃO EXPRESSA DO FNDE
- REFERÊNCIAS:
- PLANTA DE QUANTITATIVOS
 - MEMORIAL DESCRITIVO E ESPECIFICAÇÕES TÉCNICAS

LEGENDA:			
	INDICAÇÃO NÍVEL PLANTA CORTE		INDICAÇÃO DE VISTAS
	INDICAÇÃO DE CORTES		ESPECIFICAÇÕES DE MATERIAS
	INDICAÇÃO DE FACHADAS		INDICAÇÃO DE EIXOS
	INDICAÇÃO DE PORTAS E JANELAS		INDICAÇÃO DE ELEMENTOS (BANCOS, TELA, ETC.)

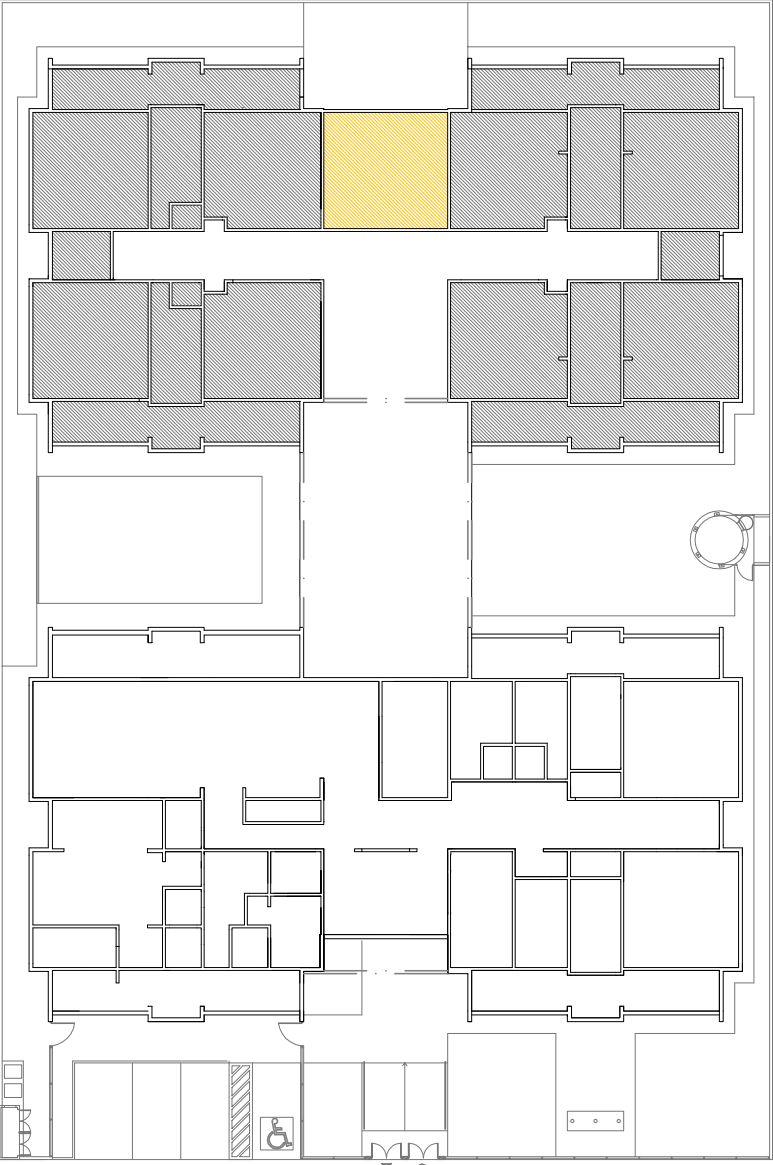

CROQUI DE REFERÊNCIA

01	JULHO/2016	Correção do carimbo
N.º:	DATA:	DESCRIÇÃO:
CONTROLE DE REVISÕES		

FNDE
Fundação Nacional
de Desenvolvimento
da Educação

Ministério da
Educação

GOVERNO FEDERAL
BRASIL
PÁTRIA EDUCADORA

PROJETO PADRÃO - FNDE

PROPRIETÁRIO: :		ENDEREÇO:	
MUNICÍPIO – UF:		PROPRIETÁRIO:	
RESP. TÉCNICO		CREA	
AUTOR DO PROJETO		CAU	
DLFO		CREA	
OBSERVAÇÕES:		RA	

PROGRAMA PROINFÂNCIA - PROJETO TIPO 1			
PROJETO DE ARQUITETURA			
COORDENAÇÃO	AMPLIAÇÃO DO BLOCO B		ARQ
CGEST - Coordenação Geral de Infraestrutura Educacional	SALA MULTUSO		
FORMATO	ARQ (1:500)	ESCALA	FRANCHA
	R.01	1/25	35/35
		DATA EMISSÃO	
		JULHO 2016	

NOTAS

- ASSINAR E INSCRIÇÃO EM REDES.

- VERIFICAR POSSÍVEL EXATIDÃO DAS PLANTAS NO PROJETO ESTRUTURAL.

- EM CASO DE CONFLITO DE INFORMAÇÕES ENTRE O PROJETO GRÁFICO E O MEMORIAL DESCRITIVO, PREVALECE A

- ALTERAÇÃO NESTE PROJETO SOMENTE COM AUTORIZAÇÃO EXPRESSA DO FINE.





REFERÊNCIAS:

- PLANTAS DE QUANTITATIVOS.



- MEMORIAL DESCRITIVO E ESPECIFICAÇÕES TÉCNICAS

LEGENDA:

	INDICAÇÃO NÍVEL, PLANTA E CORTE		INDICAÇÃO DE VISTAS
	INDICAÇÃO DE CORTES		ESPECIFICAÇÕES DE MATERIAIS
	INDICAÇÃO DE FACHADAS		INDICAÇÃO DE EIXOS
	INDICAÇÃO DE FONTES E ÂNGULOS		INDICAÇÃO DE ELETROTIPOS (BANCADAS, PRATELEIRAS, ETC.)

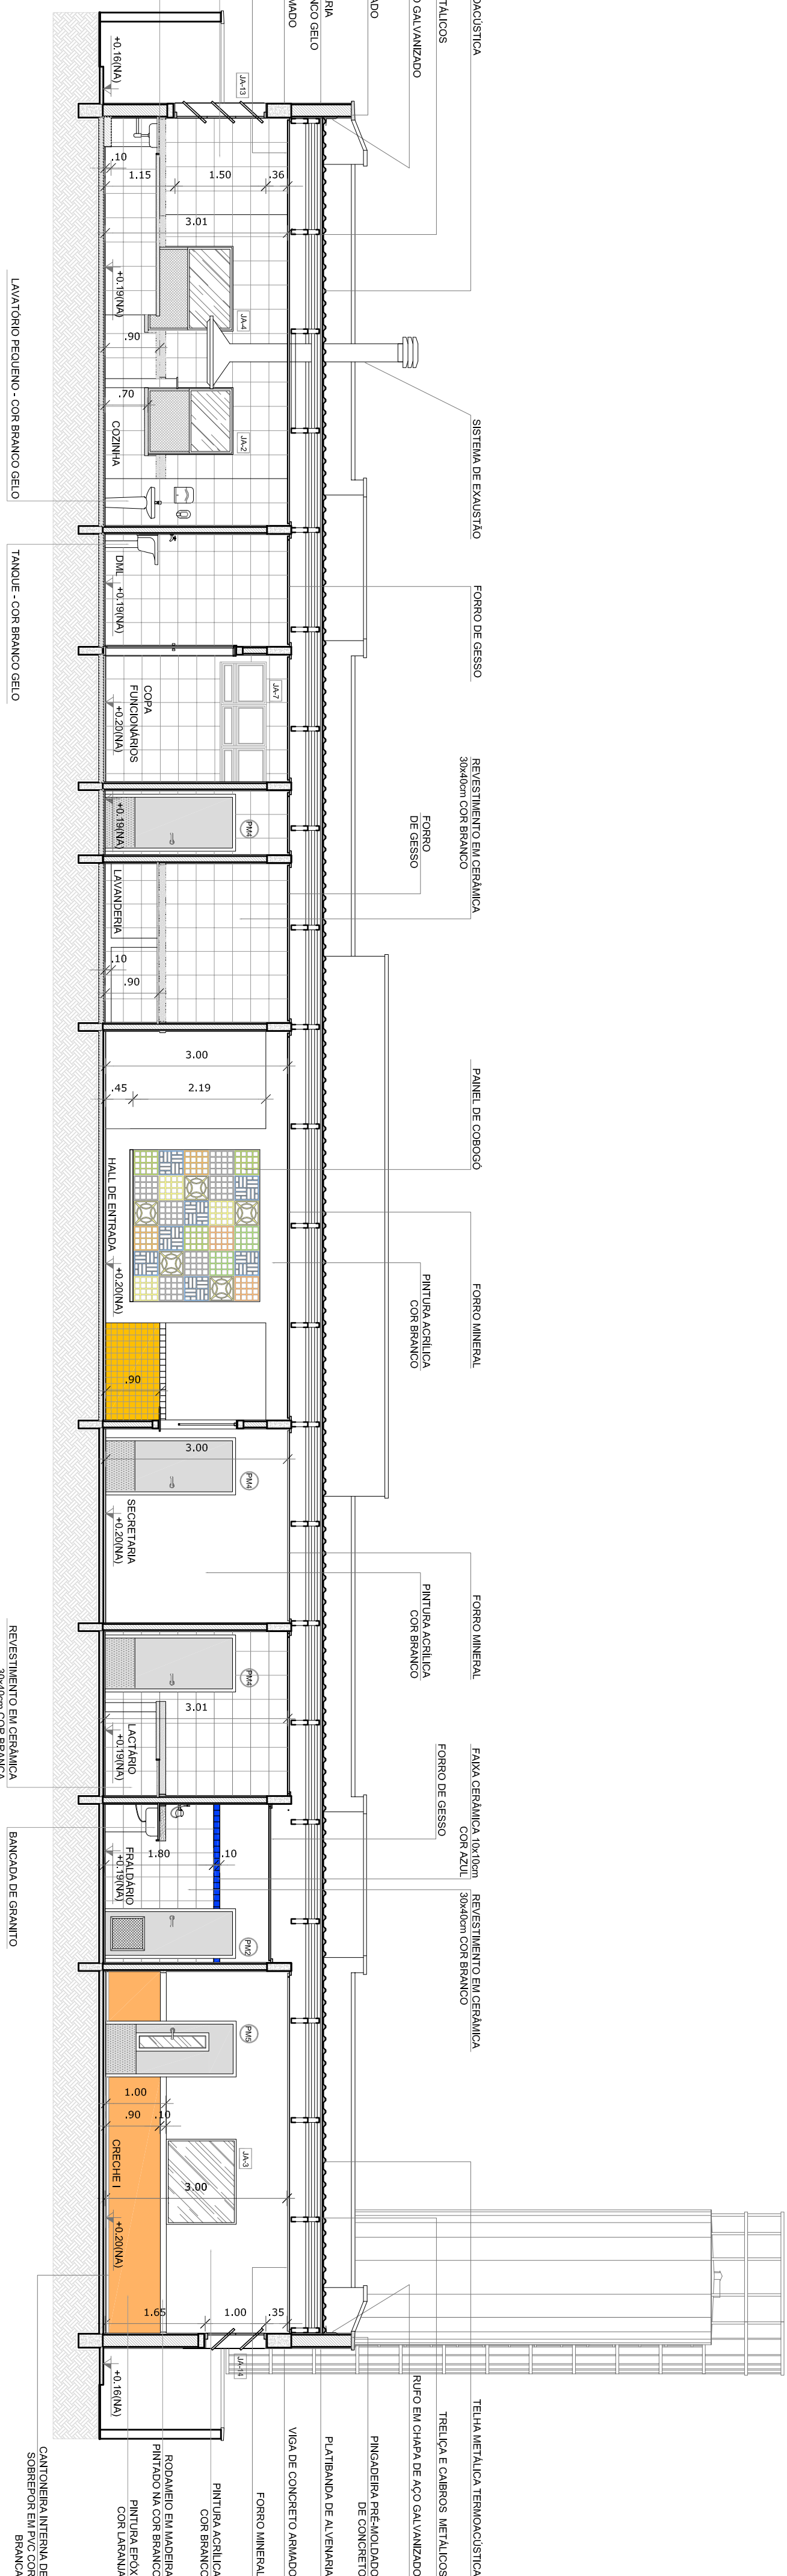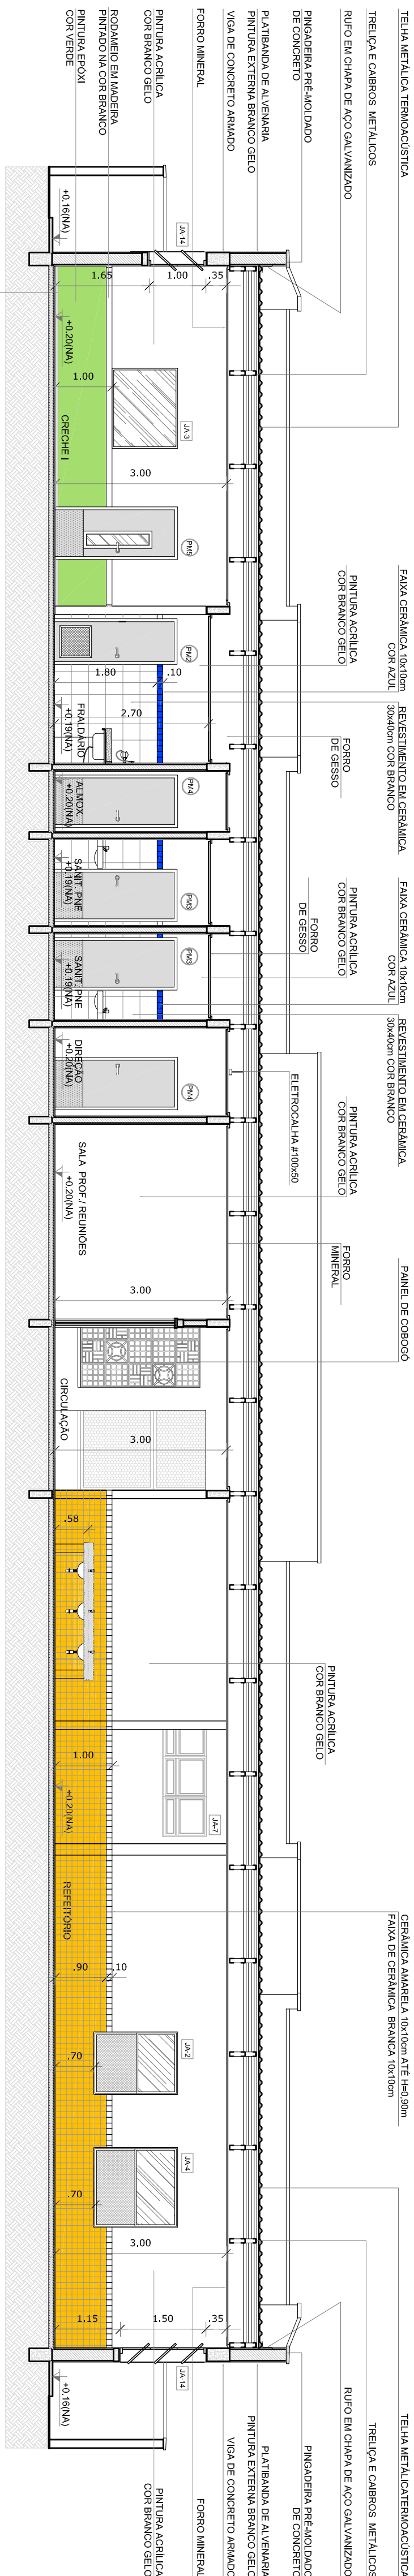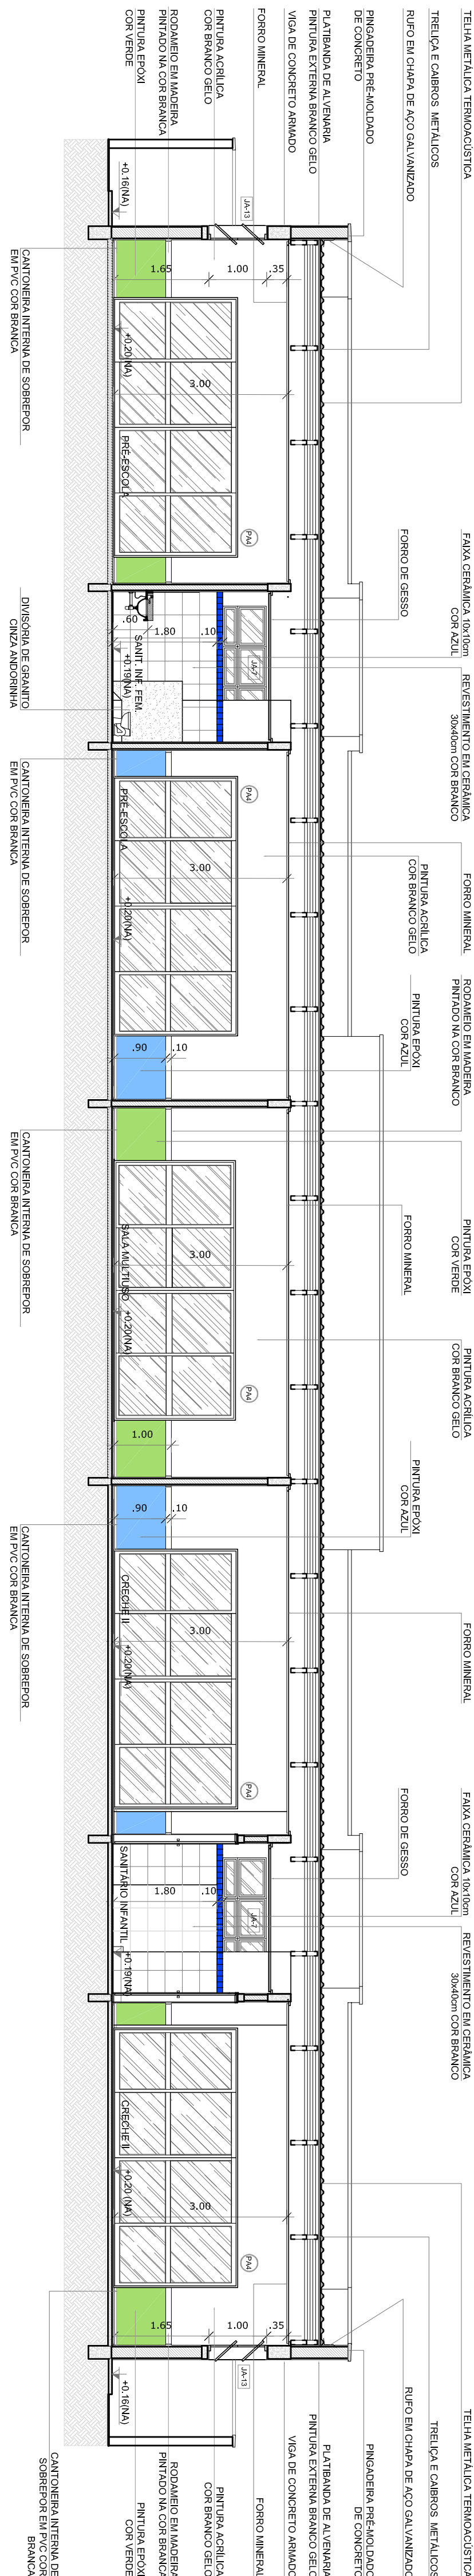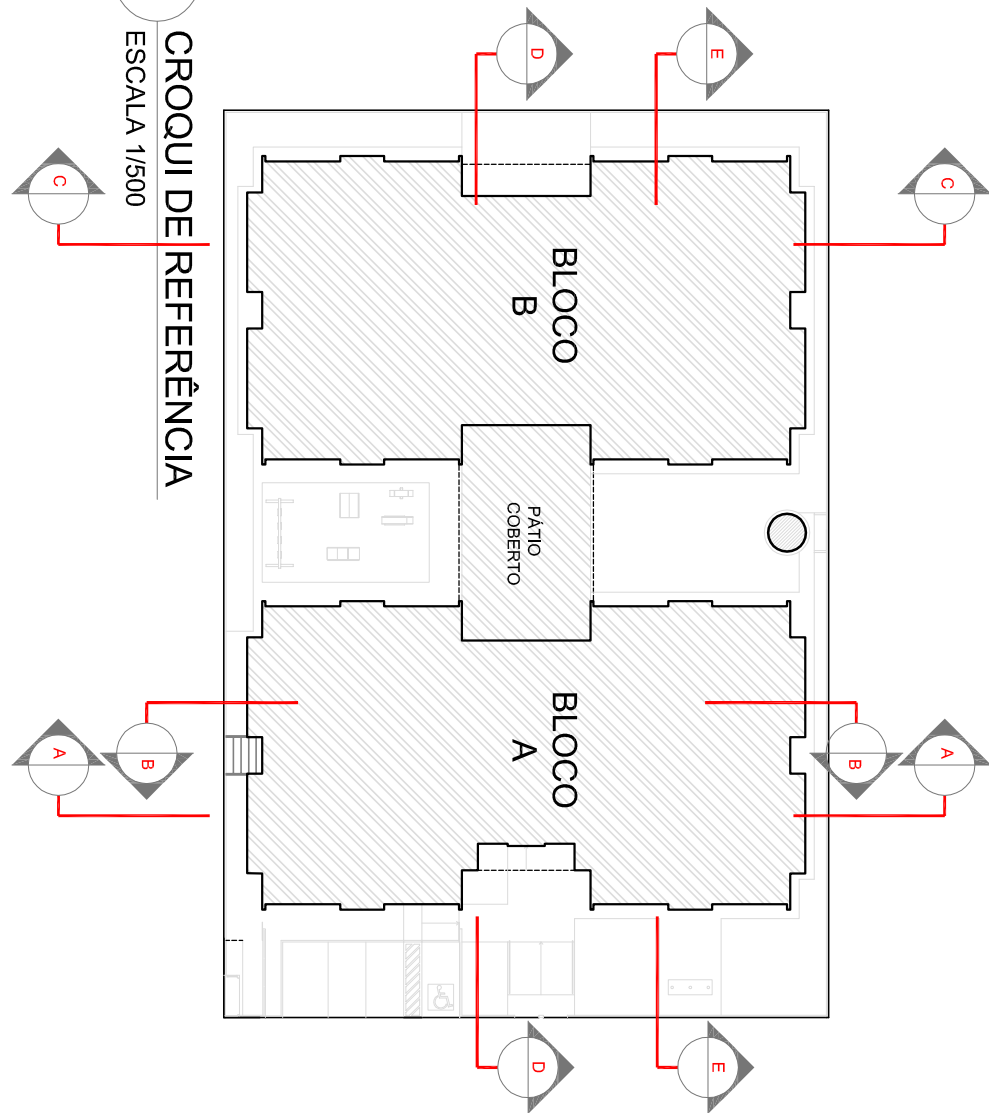1 CORTE AA
ESCALA 1/752 CORTE BB
ESCALA 1/753 CORTE CC
ESCALA 1/754 CROQUI DE REFERÊNCIA
ESCALA 1/300

01		JULHO/2016		Correção última das patibondas: desenho da estrutura metálica do telhado:	
N.º:		DATA:		DESCRIÇÃO:	
CONTROLE DE REVISÕES					
FUNDE Fundo Nacional de Desenvolvimento da Educação Ministério da Educação GOVERNO FEDERAL BRASIL PATRIA EDUCADORA					
PROJETO PADRÃO - FUNDE					
PROPRIETÁRIO: _____					
ENDEREÇO: _____					
MUNICÍPIO - UF: _____					
PROPRIETÁRIO: _____					
RESP. TÉCNICO: _____					
AUTOR DO PROJETO: _____					
DIFER: _____					
OBSERVAÇÕES: _____					
PROGRAMA PROINFÂNCIA - PROJETO TIPO 1					
PROJETO DE ARQUITETURA					
CORTE AA, BB e CC					
ARQ					
FUNDAMENTO: A1 (84.10254)					
REVISÃO: R.01					
DATA EMISSÃO: JULHO/2016					
PRONÓIA: 05/35					

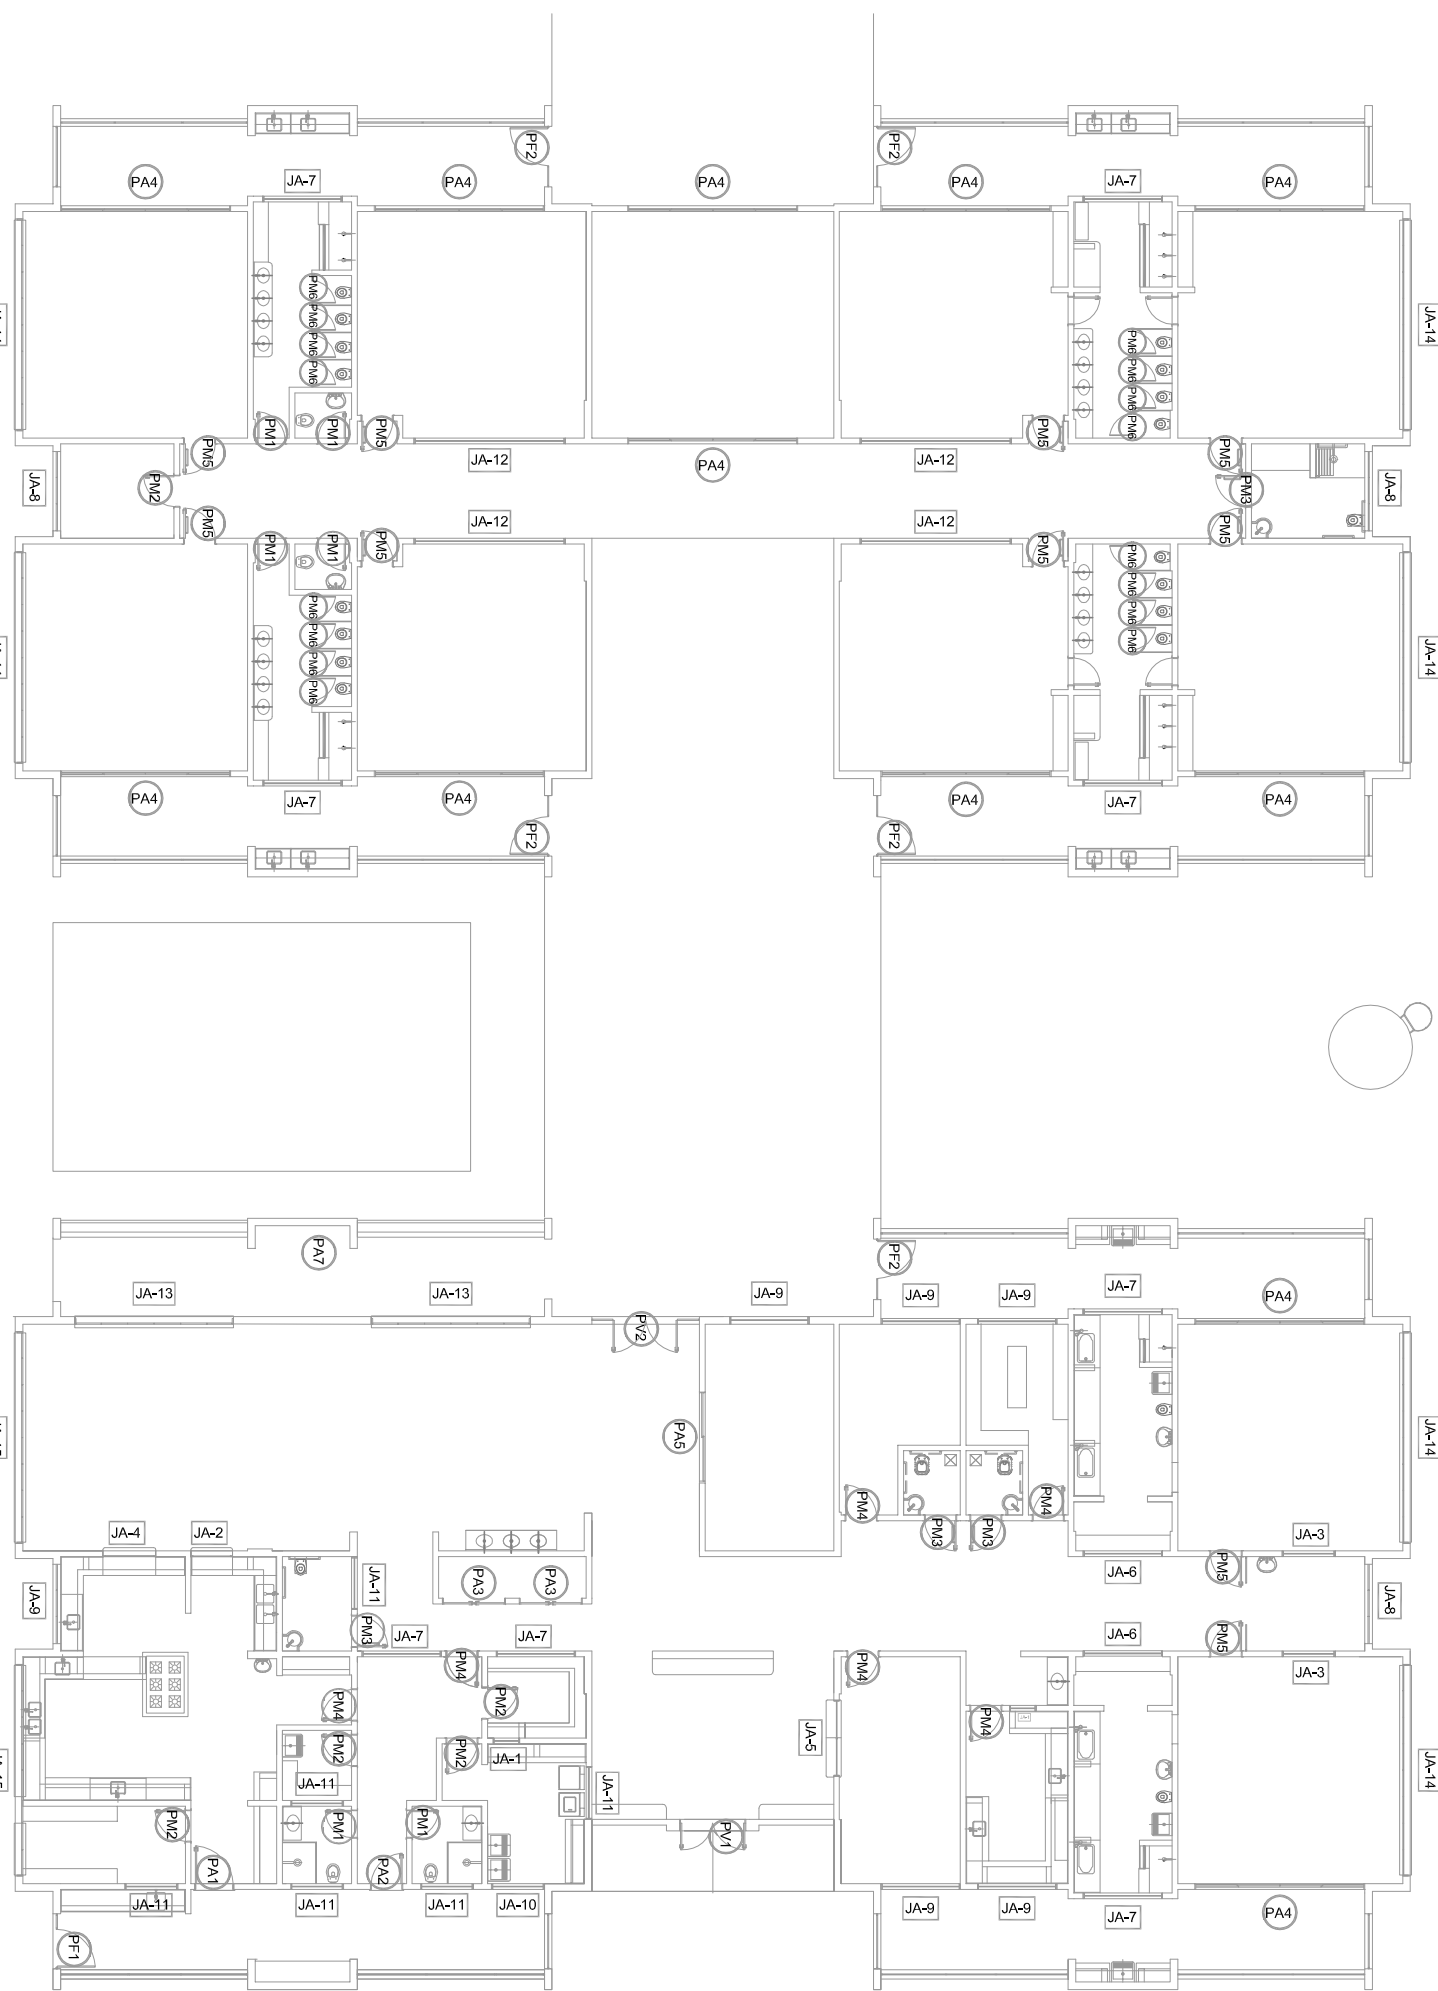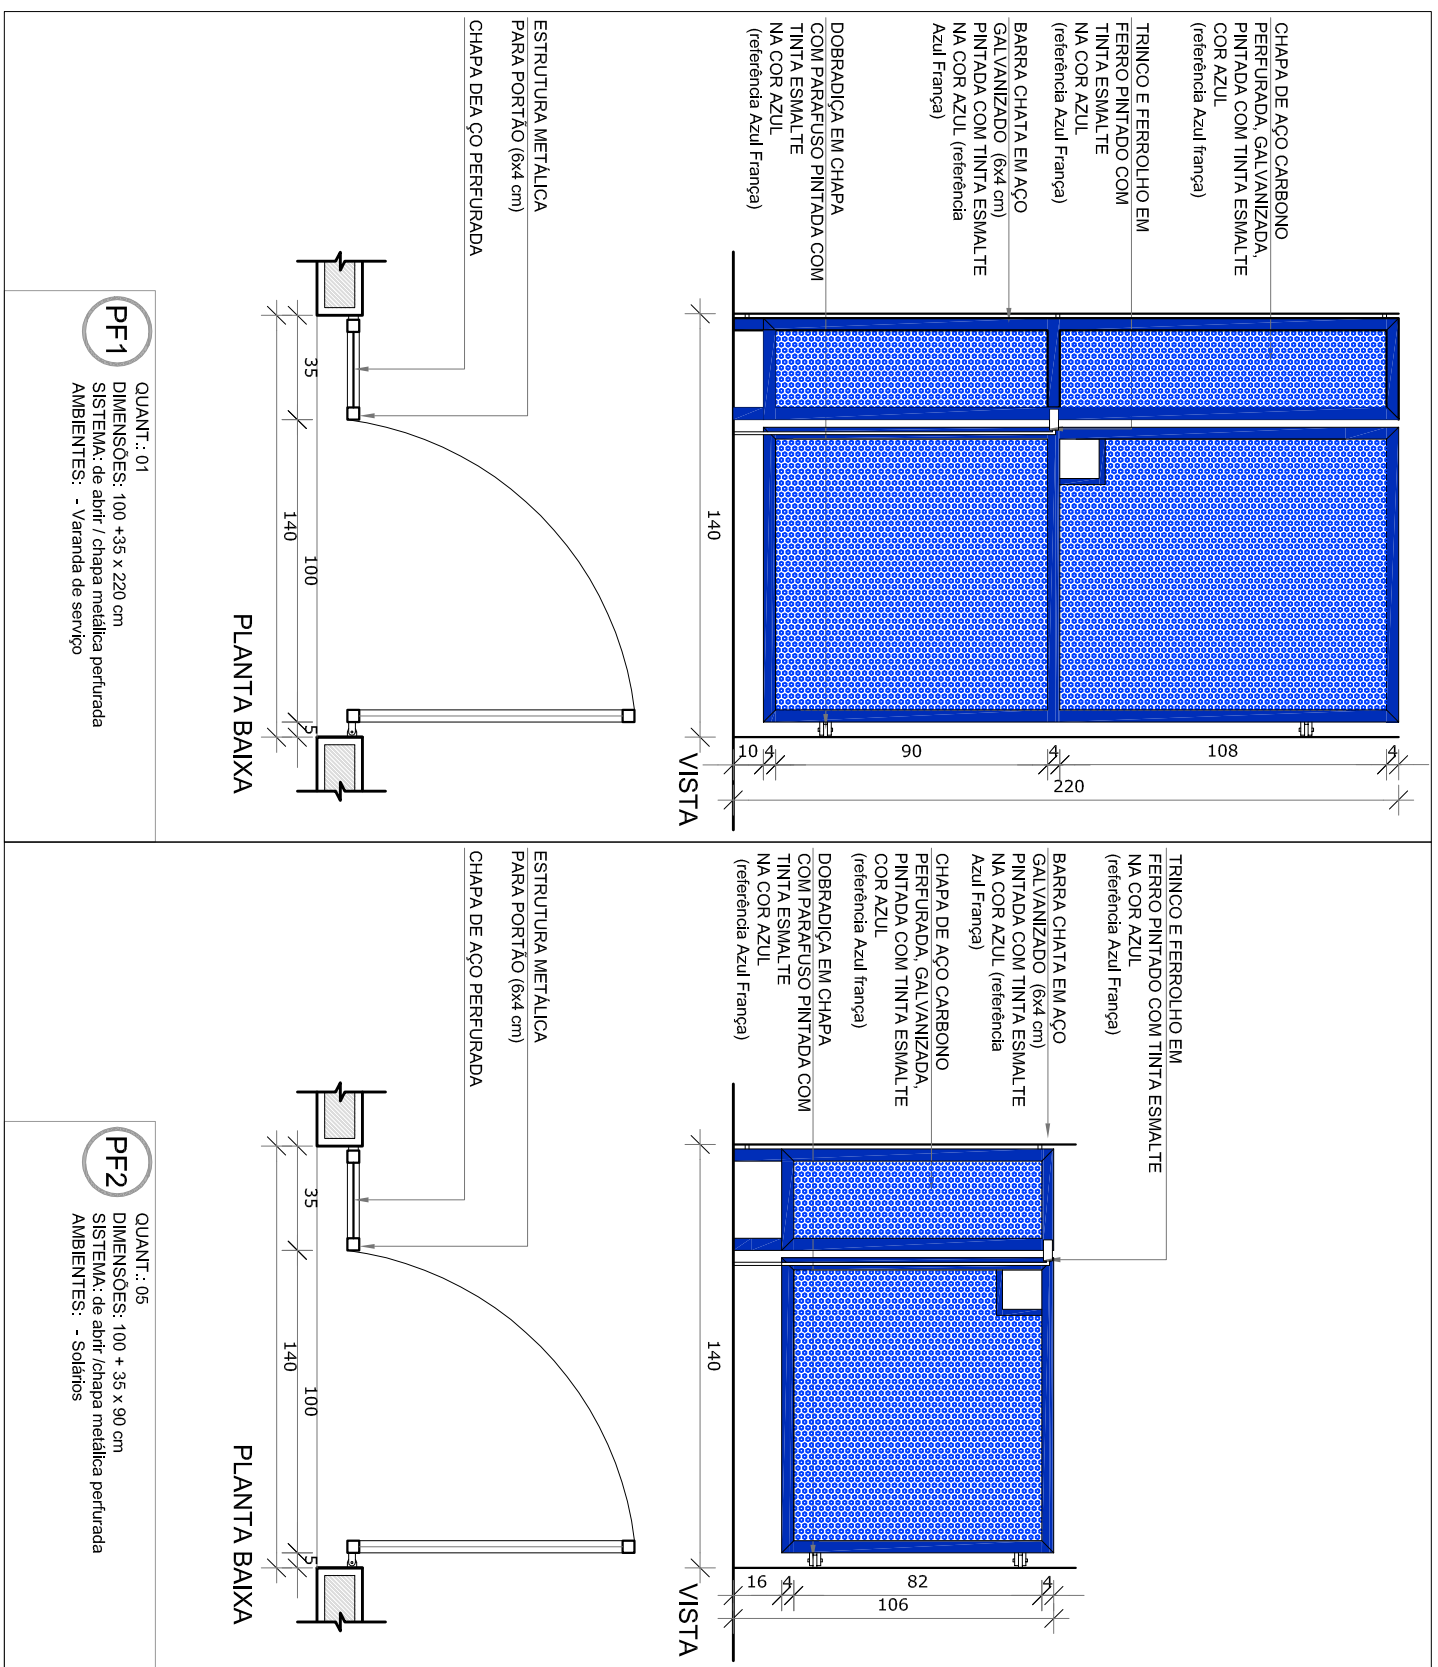[illegible][illegible]

NOTAS

- MEMÓRIAS E JÁVEIS EMÍMETOS:
- IDENTIFICAR POSIÇÃO EXATA DOS PLÁTIAS NO PROJETO ESTRUTURAL.
- REQUISITOS DE ENQUADRAMENTO PARA TÍTULOS E PLANALHAS.
- BAIXA DO NÚMERO DE INFORMAÇÕES SOBRE O PROJETO ORÇAMENTAL PRELIMINAR E A INFORMAÇÃO CONTIDA NOS DESINHOS;
- ALTERAÇÕES NESTE PROJETO SOMENTE COM AUTORIZAÇÃO EXPRESSA DO PNDE

REFERÊNCIAS:

- PLANILHA DE QUANTITATIVOS.
- MEMORIAL DESCRITIVO E ESPECIFICAÇÕES TÉCNICAS

LEGENDA:	
	INDICAÇÃO NÍVEL PLANTA E CORTE
	INDICAÇÃO DE PORTAS
	INDICAÇÃO DE FÔRMAS
	ESPECIFICAÇÕES DE MATERIAIS
	INDICAÇÃO DE EIXOS
	INDICAÇÃO DE ELEMENTOS (BANDEIROS, PORTA-FECHES, ETC.)

[illegible]

LEGENDA DE PORTAS - PORTAS DE VIDRO				AMBIENTES
REF.	Dimensões (cm)	Quantidade	TIPO	
P01	175 x 230	01	02 folhas - de andar	Hall
P02	175+110 x 230+05	01	com bancada superior e lateral	Circulação refeitório

LEGENDA DE PORTÕES - PORTÕES METÁLICOS				
P03	100+05 x 220	01	01 folha de andar com chapa metálica	Vitranda de serviço
P04	100+35 x 90	05	com chapa metálica	Solários

CONTROLE DE REVISÕES		
N.º	DATA:	DESCRIÇÃO:
01	JULHO/2016	Correção do cabimbo.

GOVERNO FEDERAL
BRASIL
PÁTRIA EDUCADORA

FNDE
Fundação Nacional
de Desenvolvimento
da Educação

Ministério da
Educação




PROPRIETÁRIO: _____
ENDEREÇO: _____
MUNICÍPIO – UF: _____




PROPRIETÁRIO	
RESP. TÉCNICO	CRNA
AUTOR DO PROJETO	CAU

D/LFO	CREA

	29
--	----

OBSERVAÇÕES:	
COSEMIÇÃO	PROGRAMA PROINFÂNCIA - PROJETO TIPO 1
COGEST - Coordenação Gerel de Infraestrutura Educatonal	PROJETO DE ARQUITETURA
Formulato A1 (04/05/04)	DETALHAMENTO DE ESQUADRIAS PORTAS
REVISÃO R.00 R.01	ESQUOLA INDICADA DATA EMISSÃO JULHO/2016
	PRONCIA 12/35

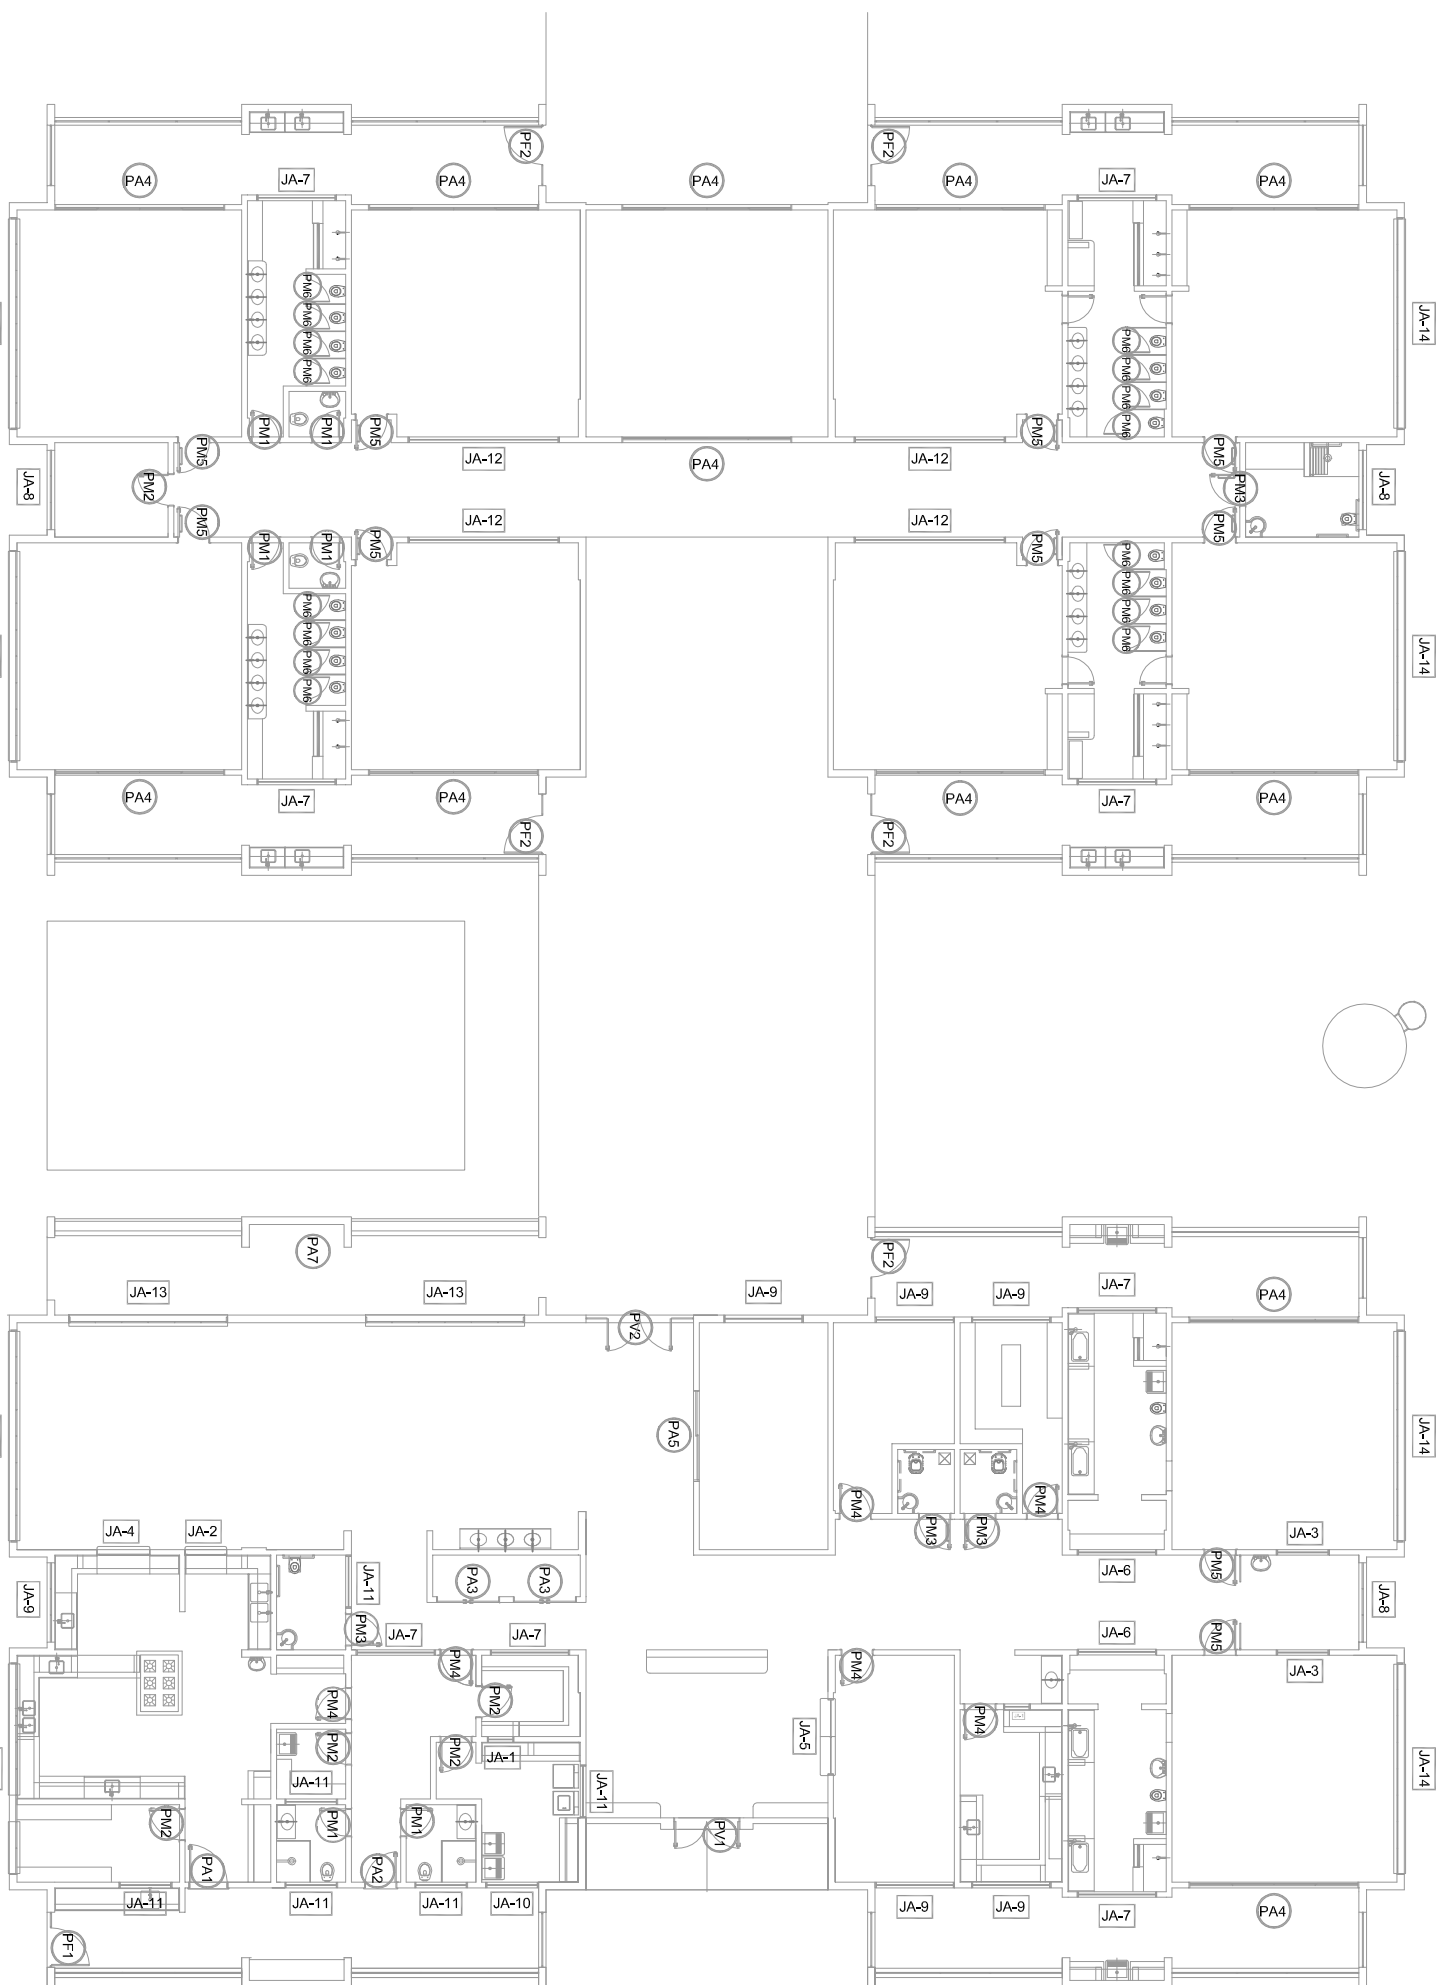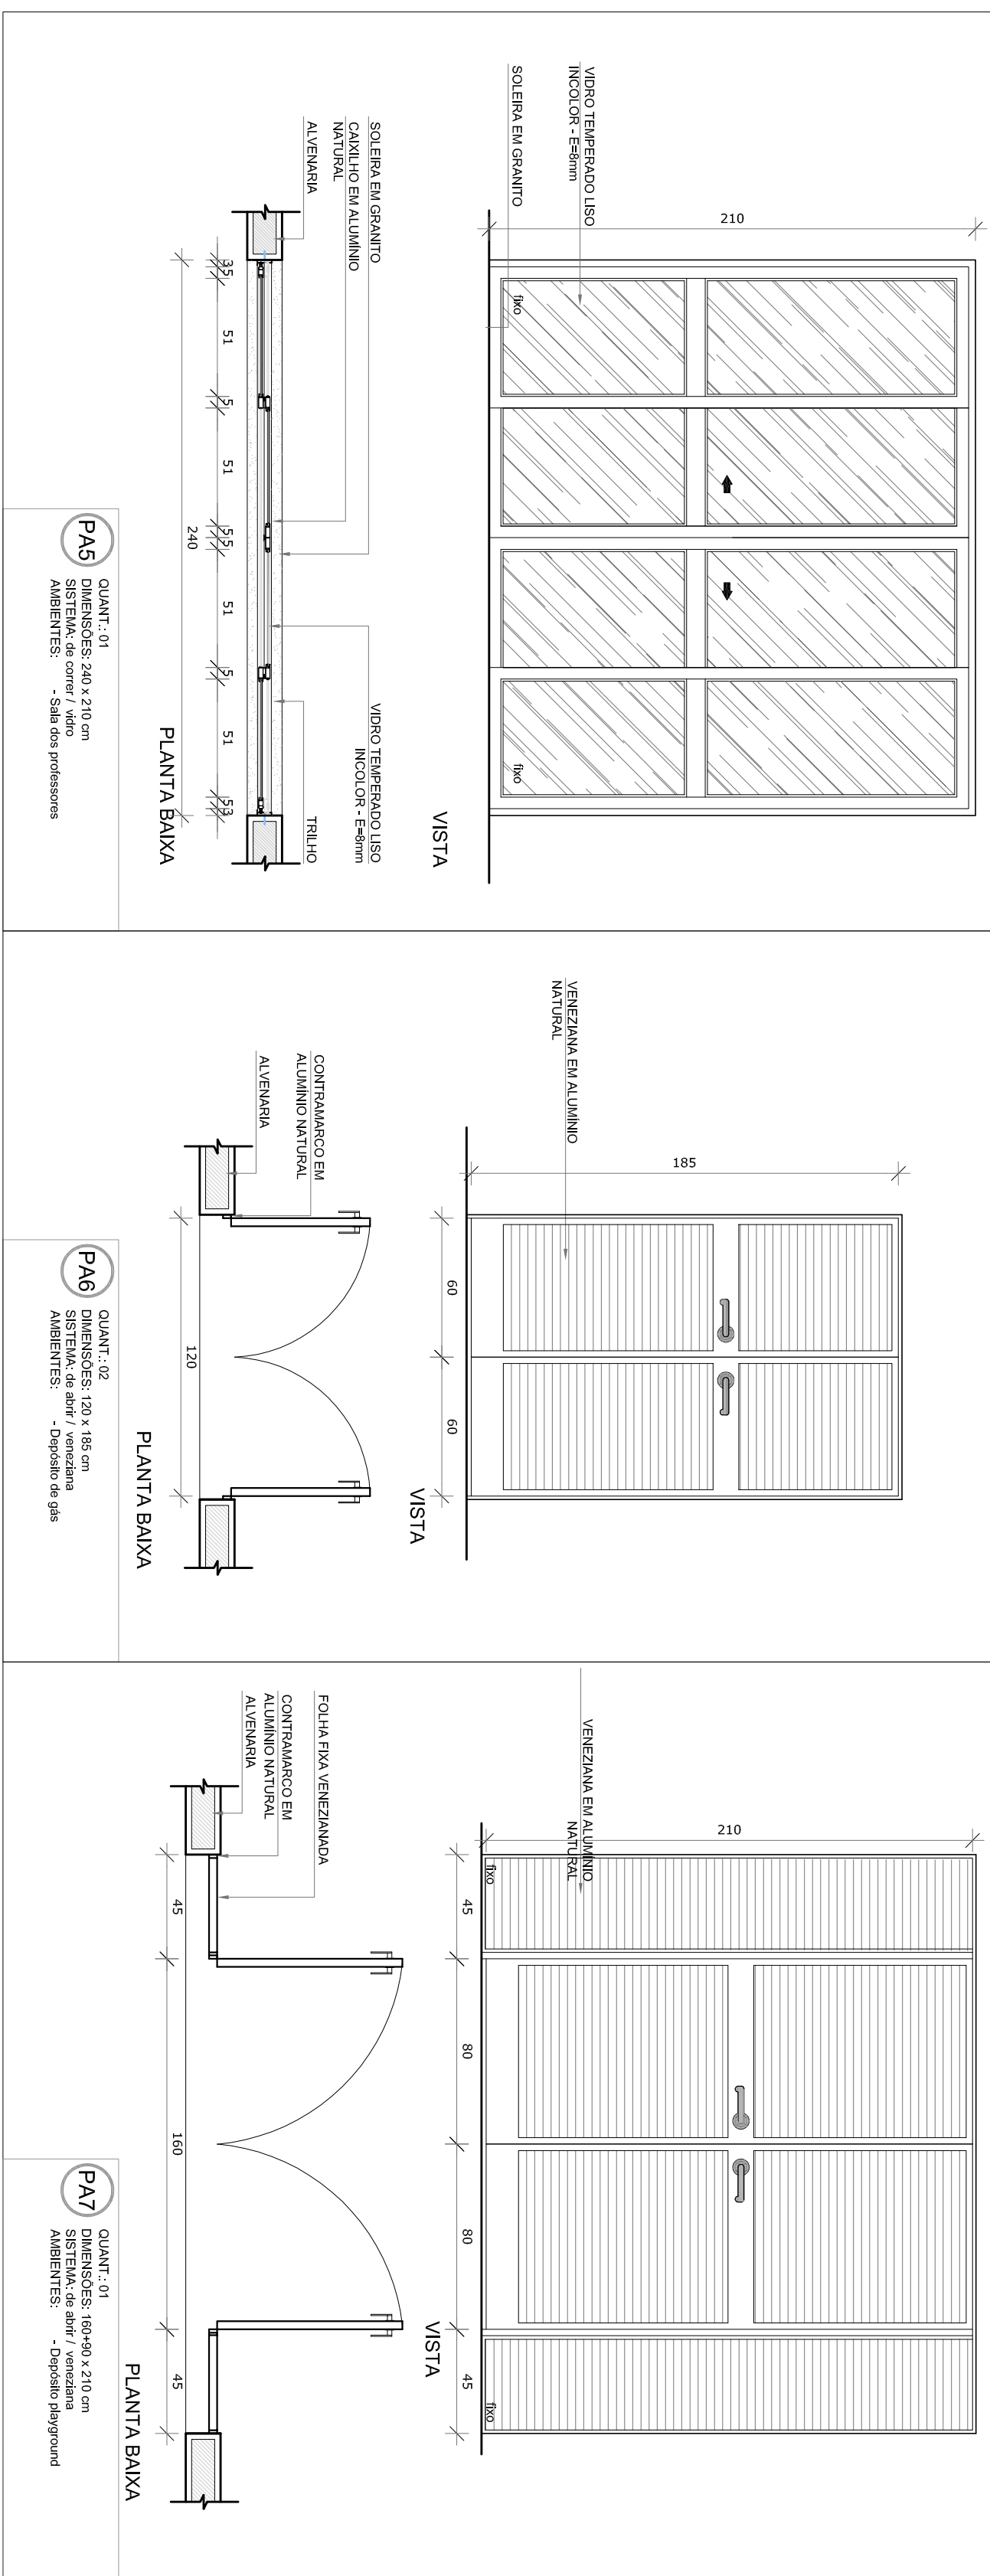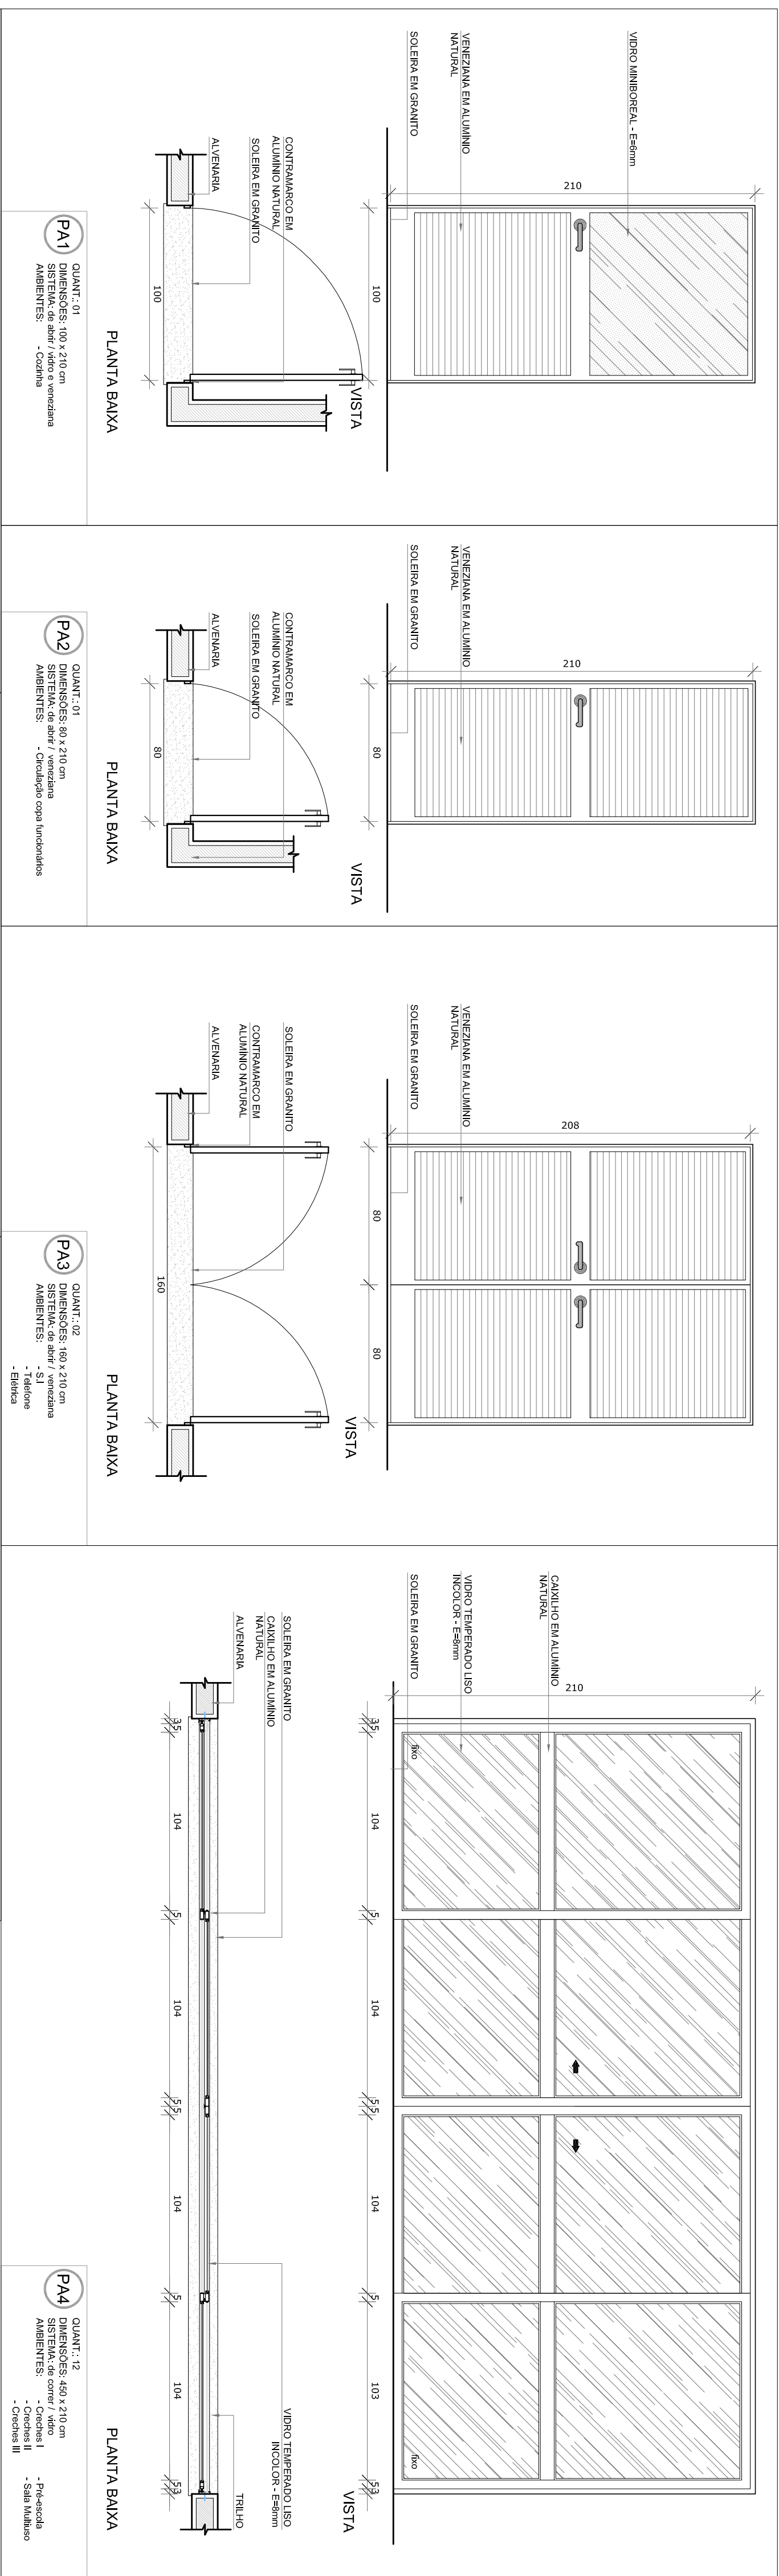[illegible]

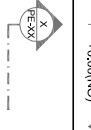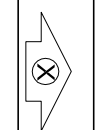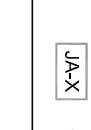NOTAS - MEMÓRIA E NÍVEIS ANEXOS: - VERIFICAR POSIÇÃO EXATA DOS PLANEJOS NO PROJETO ESTRUTURAL; - VERIFICAR DETALHES CONSTITUTIVOS PERTINENTES NAS PÁGINAS DE DETALHAMENTO; - VERIFICAR A POSIÇÃO E O TIPO DE REFORÇOS DE ARMADURA; - INFORMAR O CONTÍDUO DE REFORÇOS ENTRE O PROJETO DE CORTIÇO E O MEMORIAL DESCRITIVO, PREVIENDE-SE A INSCRIÇÃO CONTÍDUO DE REFORÇOS; - ALTERAÇÕES NESTE PROJETO SOMENTE COM AUTORIZAÇÃO EXPRESSA DO FNDE REFERÊNCIAS: - PLANTILLA DE QUANTITATIVOS; - MEMORIAL DESCRITIVO E ESPECIFICAÇÕES TÉCNICAS	
LEGENDA:	
	INDICAÇÃO NÍVEIS PLANTA E CORTE
	INDICAÇÃO DE CORTES
	INDICAÇÃO DE FACHADAS
	INDICAÇÃO DE VISTAS
	ESPECIFICAÇÕES DE MATERIAIS
	INDICAÇÃO DE EIXOS
	INDICAÇÃO DE EIXOS (BANCOS, PAREDEIRAS, ETC)



Ministério da Educação
Fundo Nacional de Desenvolvimento da Educação
Coordenação Geral de Infra-Estrutura - CGEST



PRODUTOS GRÁFICOS - ARQUITETURA – 35 pranchas

Nome do arquivo	Título	Escala
TIPO1-ARQ-IMP-GER0-01_R01	Implantação	1:125
TIPO1-ARQ-PLB-GER0-02_R01	Planta Baixa	1:75
TIPO1-ARQ-LYT-GER0-03_R01	Planta de Layout – Mobiliário	1:75
TIPO1-ARQ-LYT-GER0-04_R01	Planta de Layout - Equipamento	1:75
TIPO1-ARQ-CRT-GER0-05_R01	Cortes AA, BB e CC	1:75
TIPO1-ARQ-CRT-GER0-06_R01	Cortes DD e EE e Ampliações	indicada
TIPO1-ARQ-FCH-GER0-07_R01	Fachadas 01 e 02 e Detalhes	indicada
TIPO1-ARQ-FCH-GER0-08_R01	Fachadas 03, 04, 05 e 06 e Detalhes	indicada
TIPO1-ARQ-PGP-GER0-09_R01	Paginação de Piso	1:75
TIPO1-ARQ-FOR-GER0-10_R01	Planta de Forro	indicada
TIPO1-ARQ-COB-GER0-11_R01	Planta de Cobertura	1:75
TIPO1-ARQ-ESQ-GER0-12_R01	Detalhamento de Esquadrais – Portas	indicada
TIPO1-ARQ-ESQ-GER0-13_R01	Detalhamento de Esquadrais – Portas	indicada
TIPO1-ARQ-ESQ-GER0-14_R01	Detalhamento de Esquadrais – Janelas	indicada
TIPO1-ARQ-ESQ-GER0-15_R01	Detalhamento de Esquadrais – Janelas	indicada
TIPO1-ARQ-PCD-GER0-16_R01	Detalhamento Mastros para Bandeiras e Rampa	indicada
TIPO1-ARQ-PLE-PRT0-17_R01	Portão e Muros – Planta e Elevação	indicada
TIPO1-ARQ-PCD-RFR0-18_R01	Complemento para Regiões Frias	1:75
TIPO1-ARQ-AMP-BLCA-19_R01	Ampliação Bloco A - Fraldário	indicada
TIPO1-ARQ-AMP-BLCA-20_R01	Ampliação Bloco A – Lactário e lava mãos	1:25
TIPO1-ARQ-AMP-BLCA-21_R01	Ampliação Bloco A – Solários e Almoxarifado	1:25
TIPO1-ARQ-AMP-BLCA-22_R01	Ampliação Bloco A – Sanitários PNE infantil e adulto	1:25
TIPO1-ARQ-AMP-BLCA-23_R01	Ampliação Bloco A – Creche I-1e2 e Amamentação	1:25
TIPO1-ARQ-AMP-BLCA-24_R01	Ampliação Bloco A - Cozinha	1:25
TIPO1-ARQ-AMP-BLCA-25_R01	Ampliação Bloco A - Cozinha	indicada
TIPO1-ARQ-AMP-BLCA-26_R01	Ampliação Bloco A – Despensa, Rouparia e DML	1:25
TIPO1-ARQ-AMP-BLCA-27_R01	Ampliação Bloco A – Lavanderia e Vestiários	indicada
TIPO1-ARQ-AMP-BLCB-28_R01	Ampliação Bloco B – Sanitários Infantis 1 e 2	indicada
TIPO1-ARQ-AMP-BLCB-29_R01	Ampliação Bloco B – Sanitários Infantis 3 e 4	indicada
TIPO1-ARQ-AMP-BLCB-30_R01	Ampliação Bloco B – Sanitários PNE e professores	1:25




Ministério da Educação
Fundo Nacional de Desenvolvimento da Educação
Coordenação Geral de Infra-Estrutura - CGEST




TIPO1-ARQ-AMP-BLCB-31_R01	Ampliação Bloco B – Solários	1:25
TIPO1-ARQ-AMP-BLCB-32_R01	Ampliação Bloco B – Creches II-1 e III-1	1:25
TIPO1-ARQ-AMP-BLCB-33_R01	Ampliação Bloco B – Creches II-2 e III-2	1:25
TIPO1-ARQ-AMP-BLCB-34_R01	Ampliação Bloco B – Pré-escola 1, 2, 3 e 4	1:25
TIPO1-ARQ-AMP-BLCB-35_R01	Ampliação Bloco B – Multiuso	1:25

1
SANTÁRIO PNE INFANTIL
ESCALA 1/25

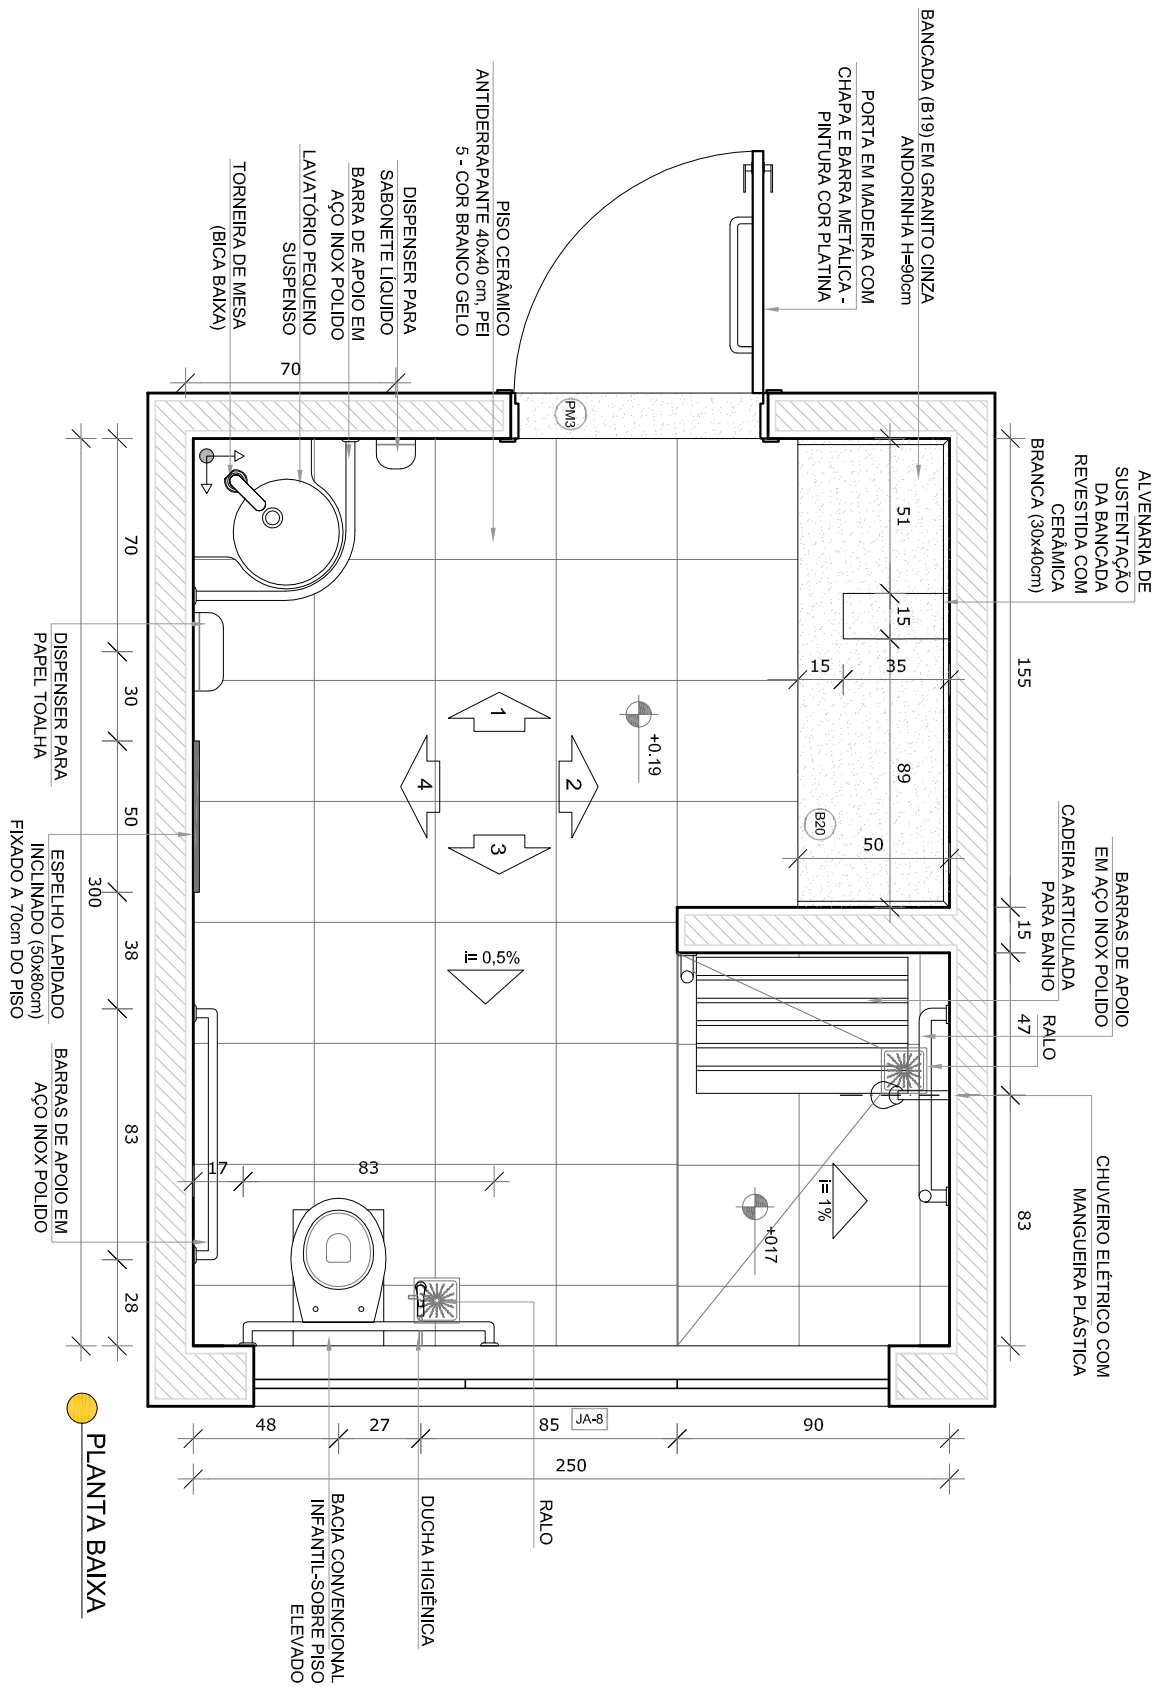


PLANTA BAIXA


2
SANTÁRIOS PROFESSORES
ESCALA 1/25

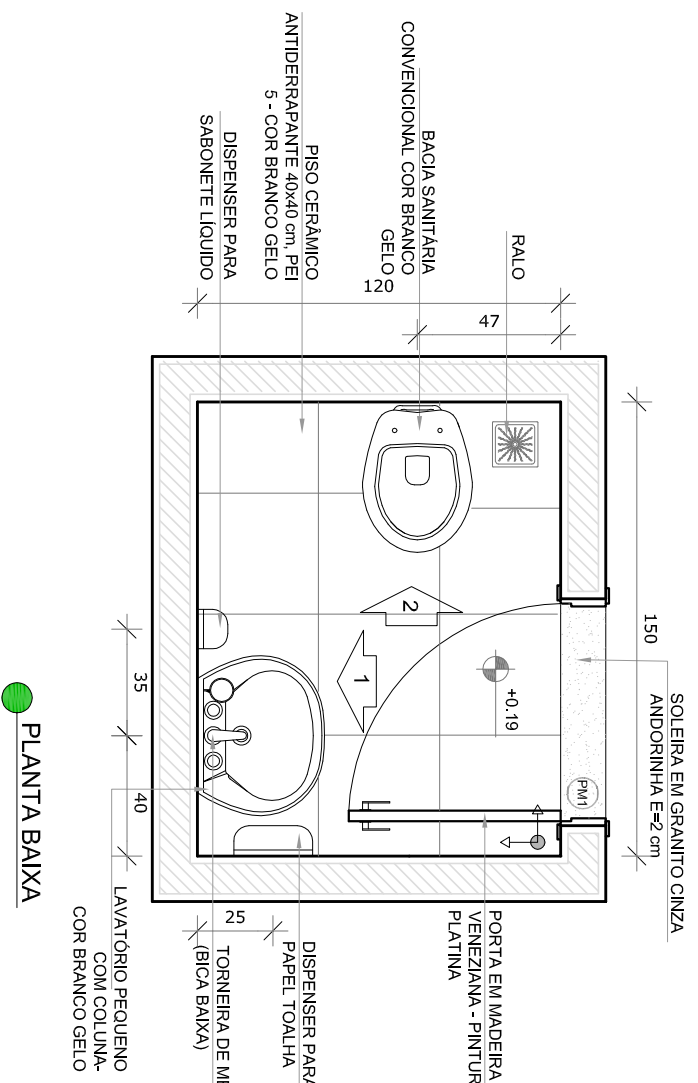


PLANTA BAIXA

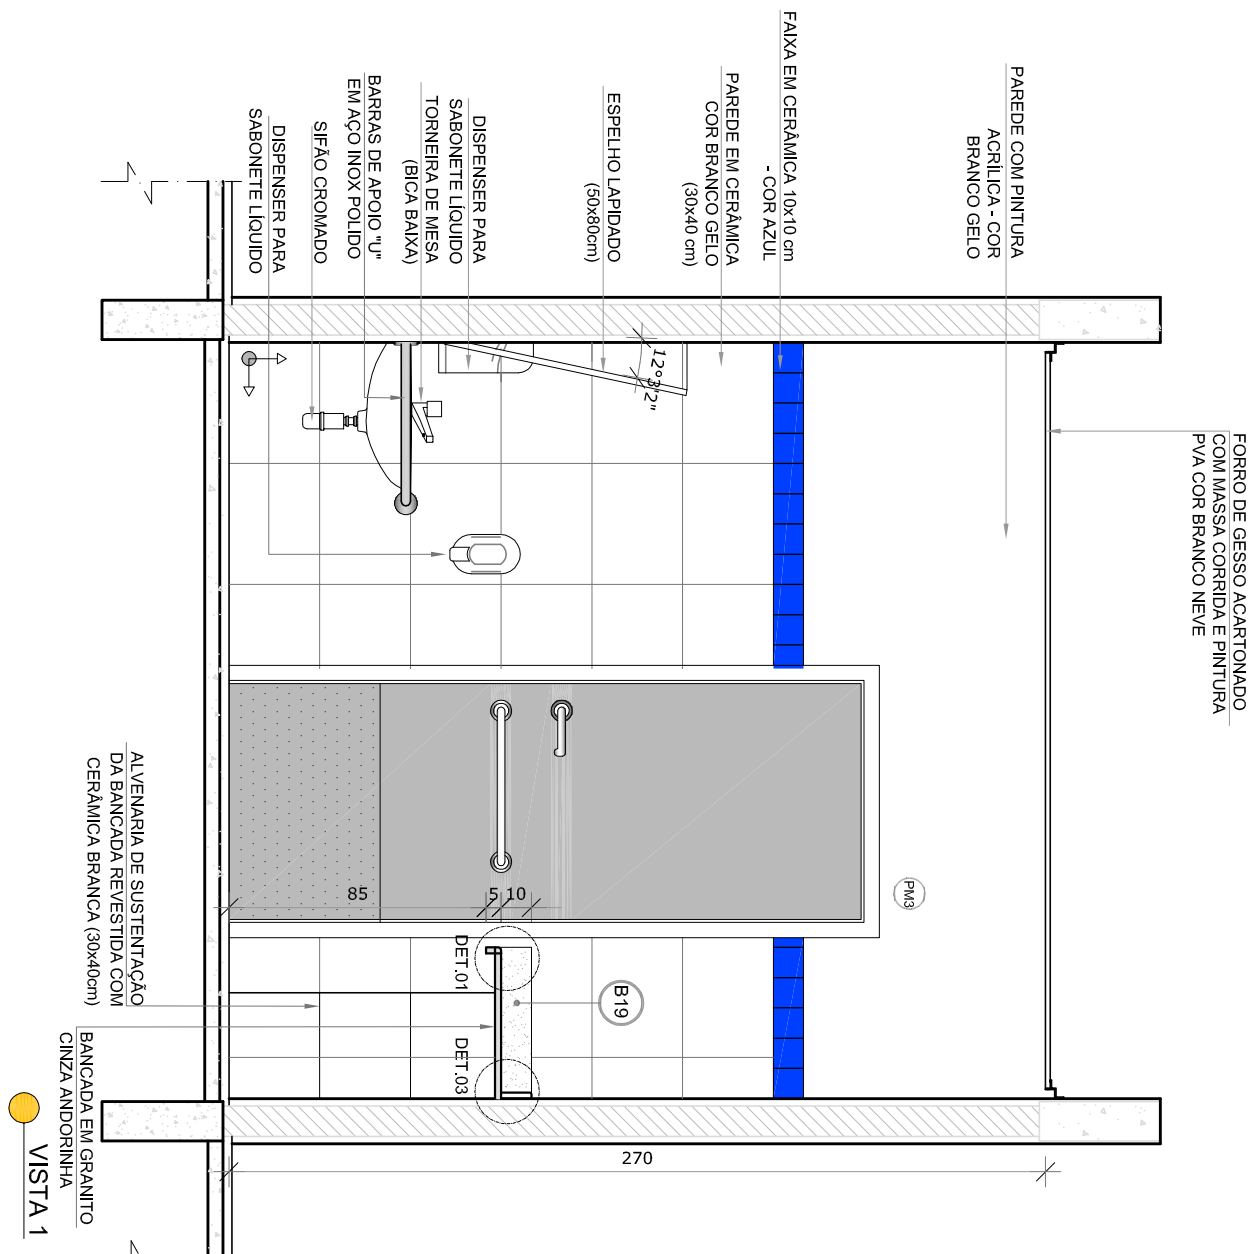


VISTA 1

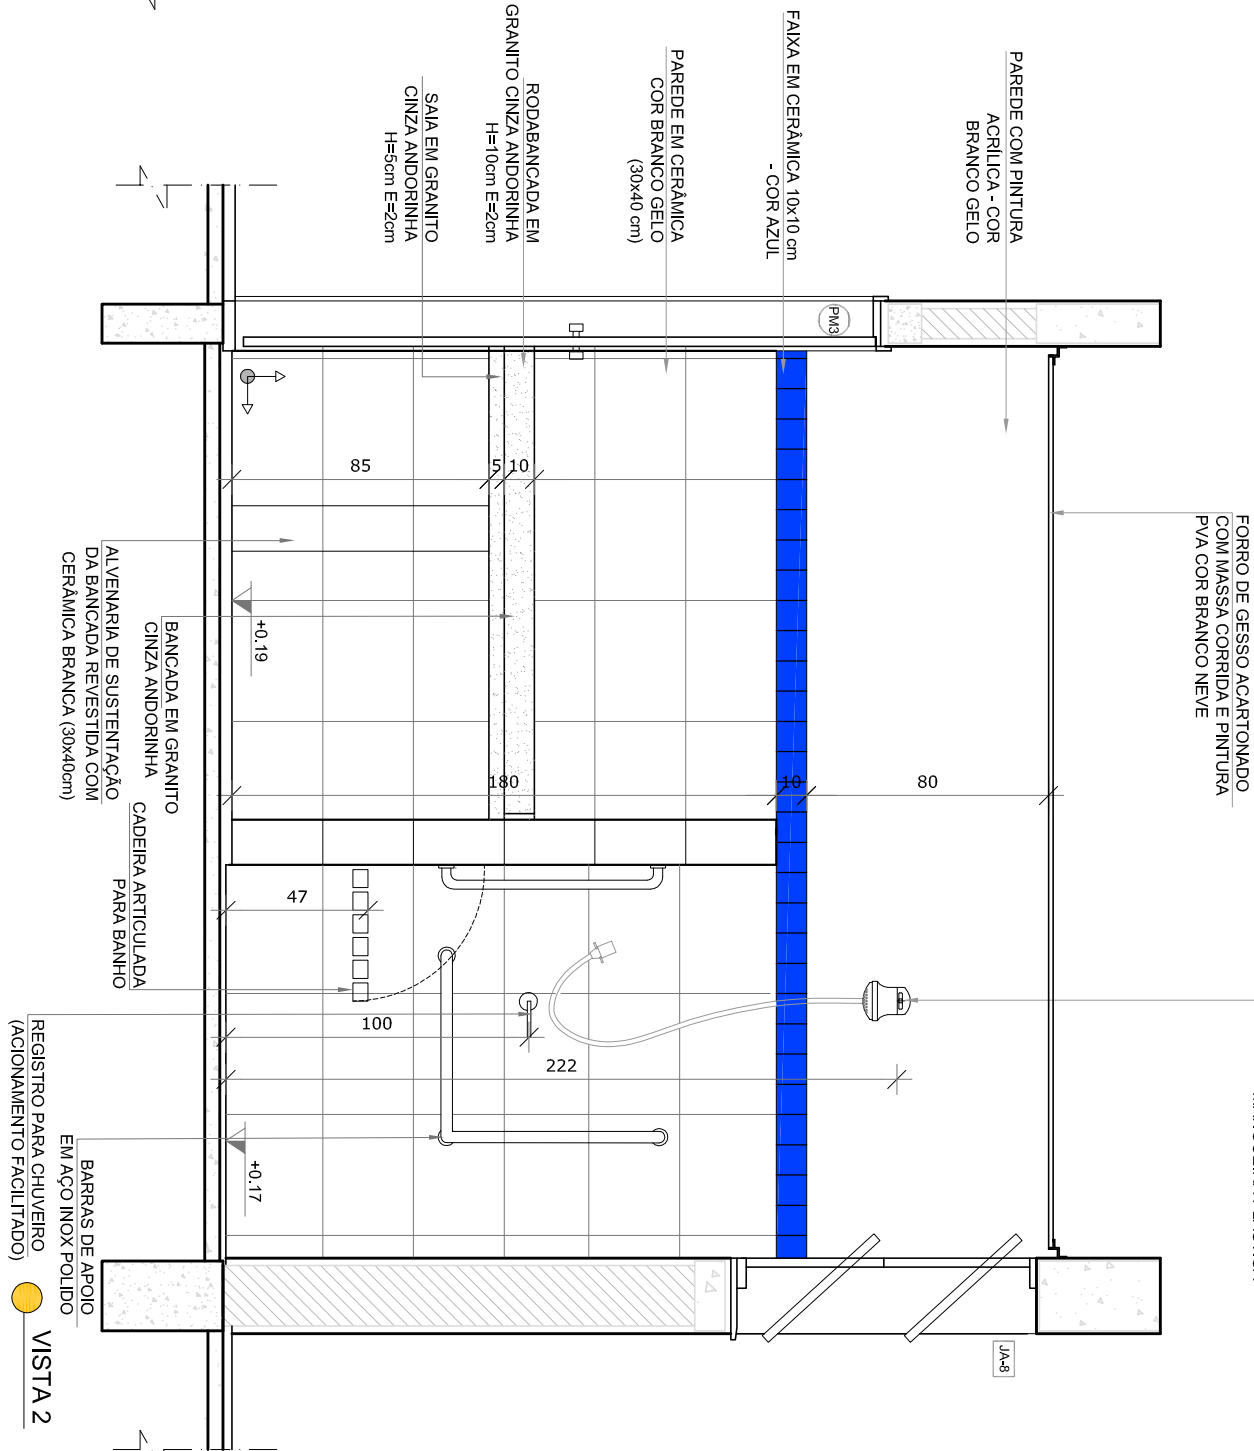


VISTA 2

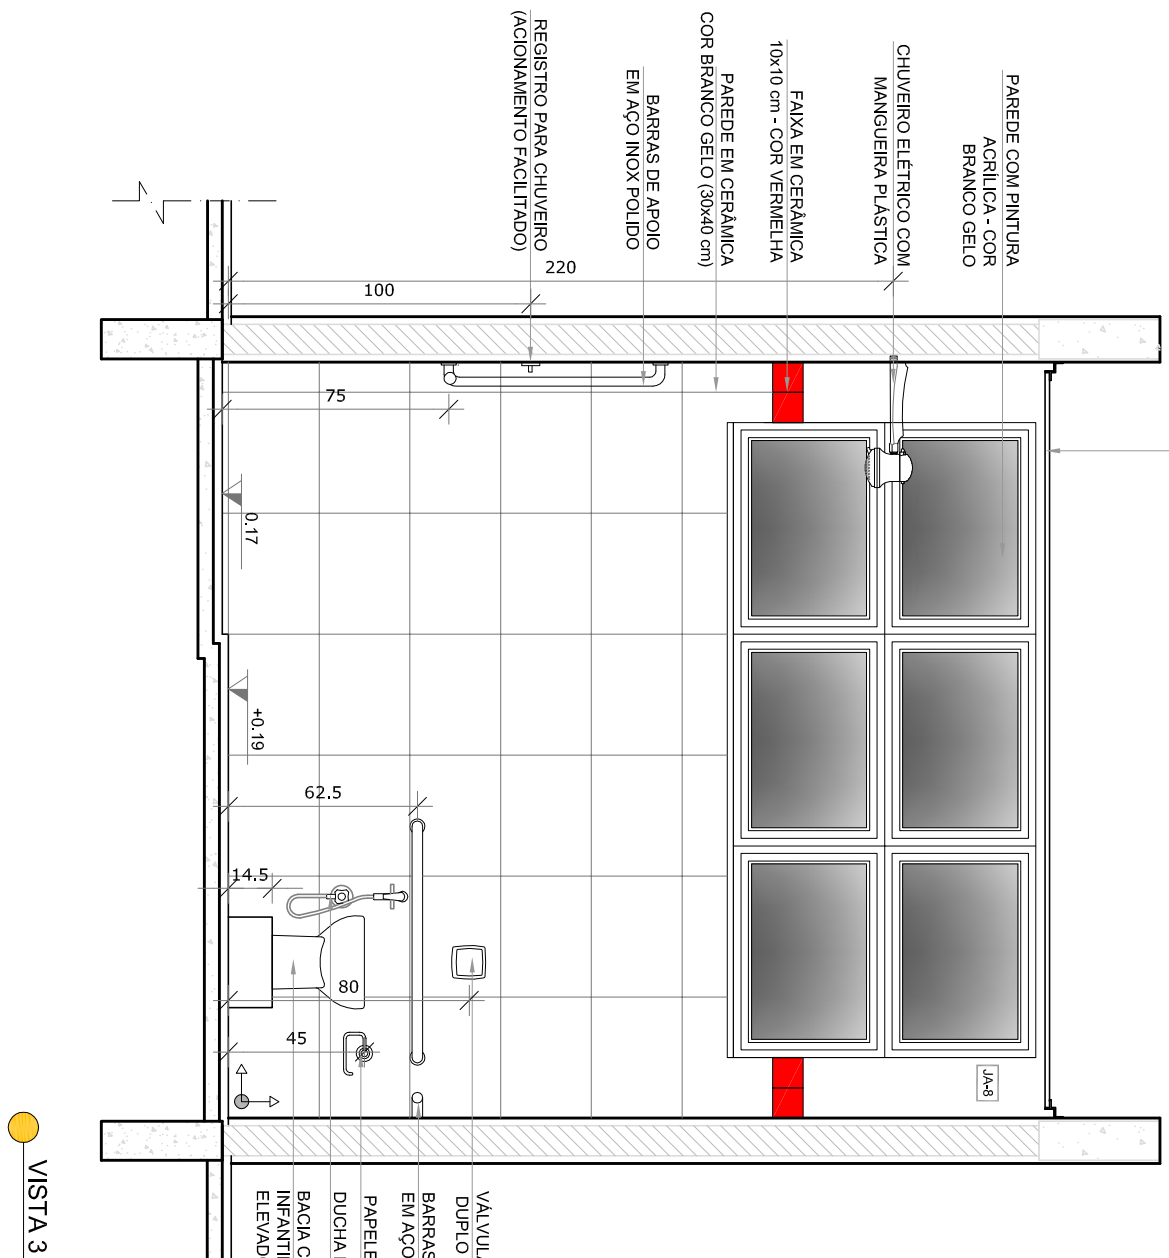

VISTA 3

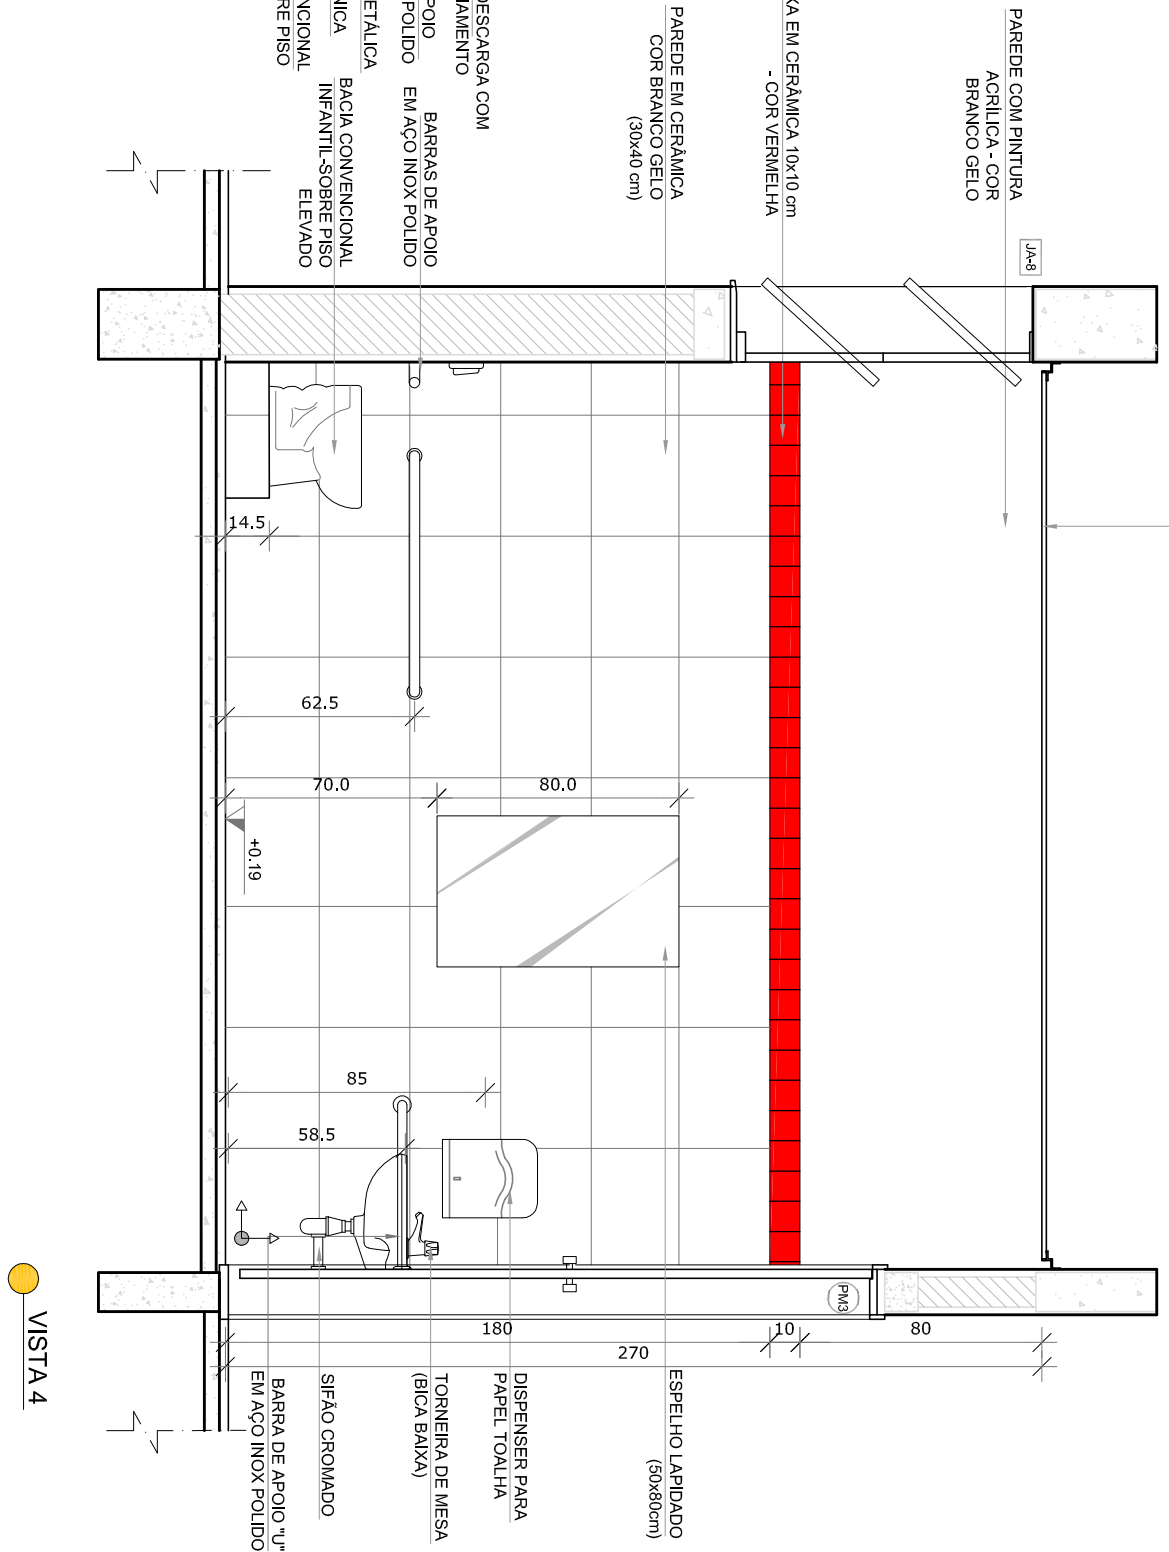

VISTA 4

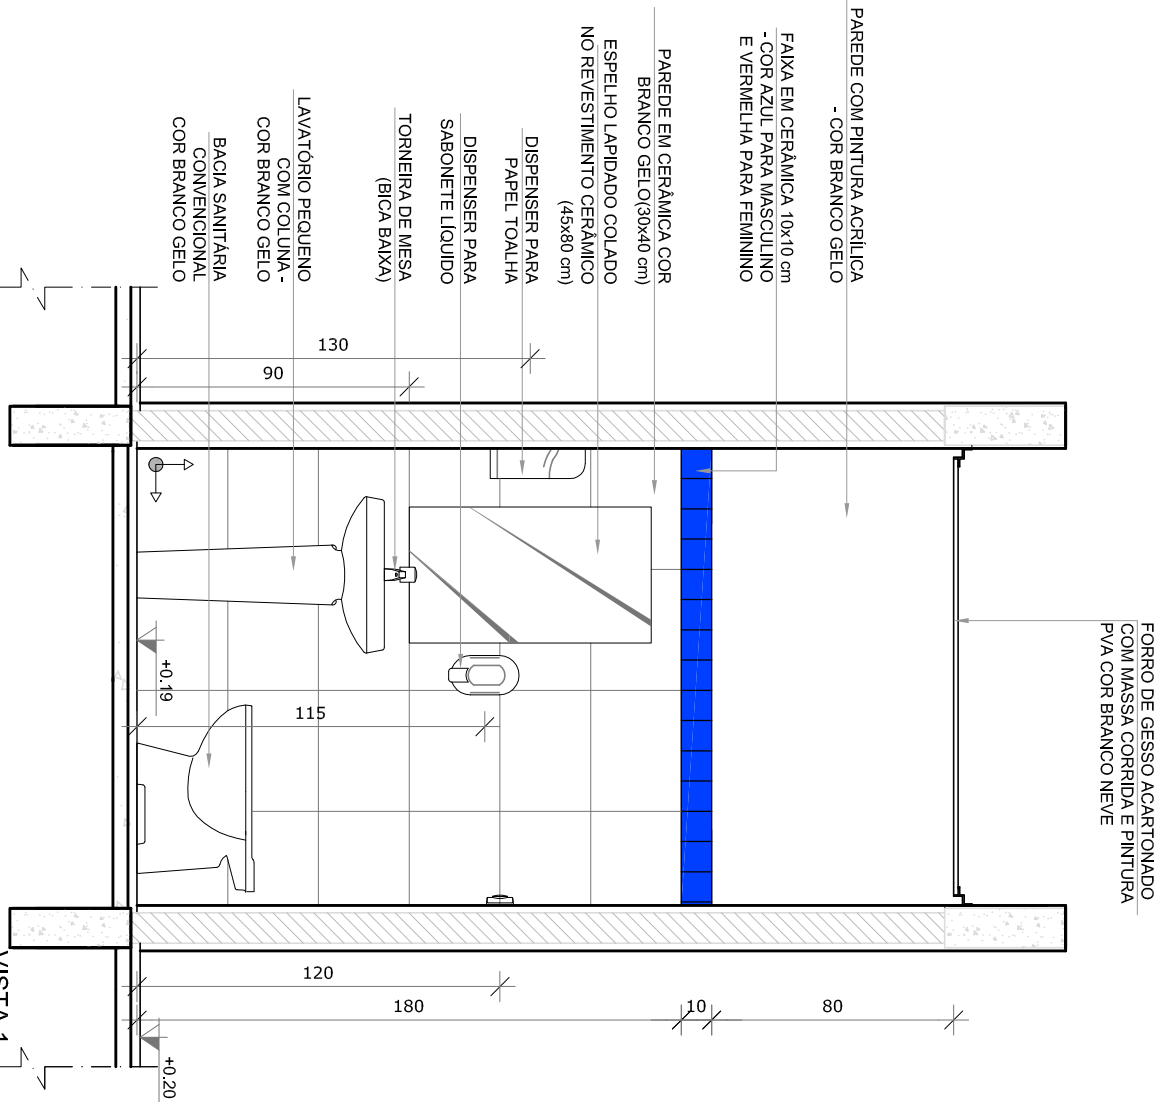

VISTA 1

- NOTAS
- MEDIDAS E NÍVEIS EM METROS.
 - VERIFICAR POSIÇÃO EXATA DOS PILARES NO PROJETO ESTRUTURAL.
 - VERIFICAR POSIÇÃO EXATA DOS PILARES NO PROJETO DE INSTALAMENTO.
 - EM CASO DE CONFLITO DE INFORMAÇÕES ENTRE O PROJETO GRÁFICO E O MEMORIAL DESCRITIVO, PREVALECE A INFORMAÇÃO CONTIDA NOS DESENHOS.
 - ALTERAÇÕES NESTE PROJETO SOMENTE COM AUTORIZAÇÃO EXPRESSA DO FNDE.
- REFERÊNCIAS:
- PLANTA DE SANITÁRIOS
 - MEMORIAL DESCRITIVO E ESPECIFICAÇÕES TÉCNICAS

LEGENDA:			
	INDICAÇÃO NÍVEL PLANTA CORTE		INDICAÇÃO DE VISTAS
	INDICAÇÃO DE CORTES		ESPECIFICAÇÕES DE MATERIAS
	INDICAÇÃO DE FACHADAS		INDICAÇÃO DE EXOS
	INDICAÇÃO DE PORTAS E JANELAS		INDICAÇÃO DE ELEMENTOS (BANDEIRAS, TRANSLATORES E ETC.)

CROQUI DE REFERÊNCIA



01	JULHO/2016	Correção do caminho
N.º:	DATA:	DESCRIÇÃO:
CONTROLE DE REVISÕES		




FNDE *Fundo Nacional de Educação* **Ministério da Educação** **GOVERNO FEDERAL** **BRASIL** **PÁTRIA EDUCADORA**

PROJETO PADRÃO - FNDE

PROPRIETÁRIO:	
ENDEREÇO:	
MUNICÍPIO – UF:	
PROPRIETÁRIO	
RESP. TÉCNICO	CREA
AUTOR DO PROJETO	CAU
D/LFO	CREA

COSENGENÇÃO	AMPLIAÇÃO DO BLOCO B	ARQ
CGEST - Coordenação Geral de Infraestrutura Educacional	SANIT. PNE INFANTIL E SANIT. DE PROFESSORES	
FORMATO	ARQ (1+358)	
REVISÃO	R.01	
DATA EMISSÃO	JULHO/2016	
PRONCIA		30/35

PROGRAMA PROINFÂNCIA - PROJETO TIPO 1
PROJETO DE ARQUITETURA

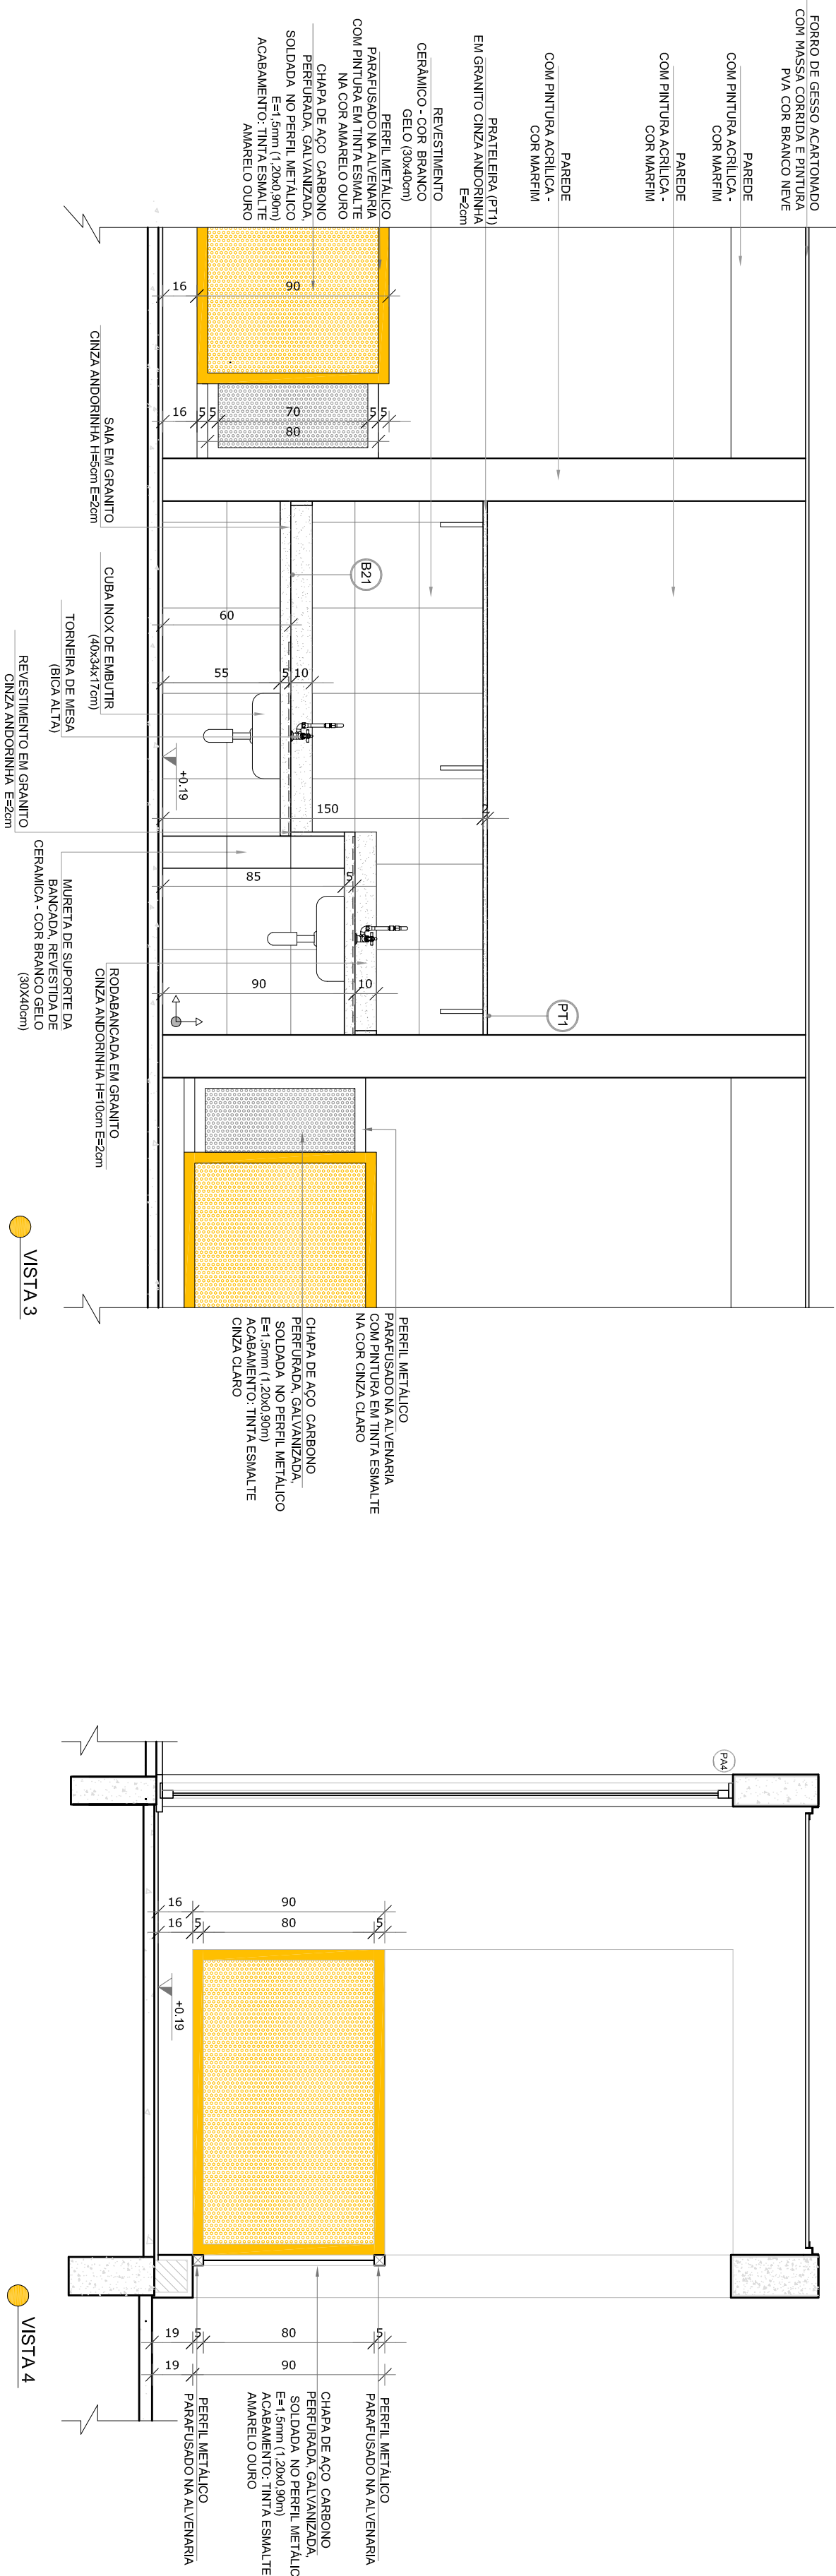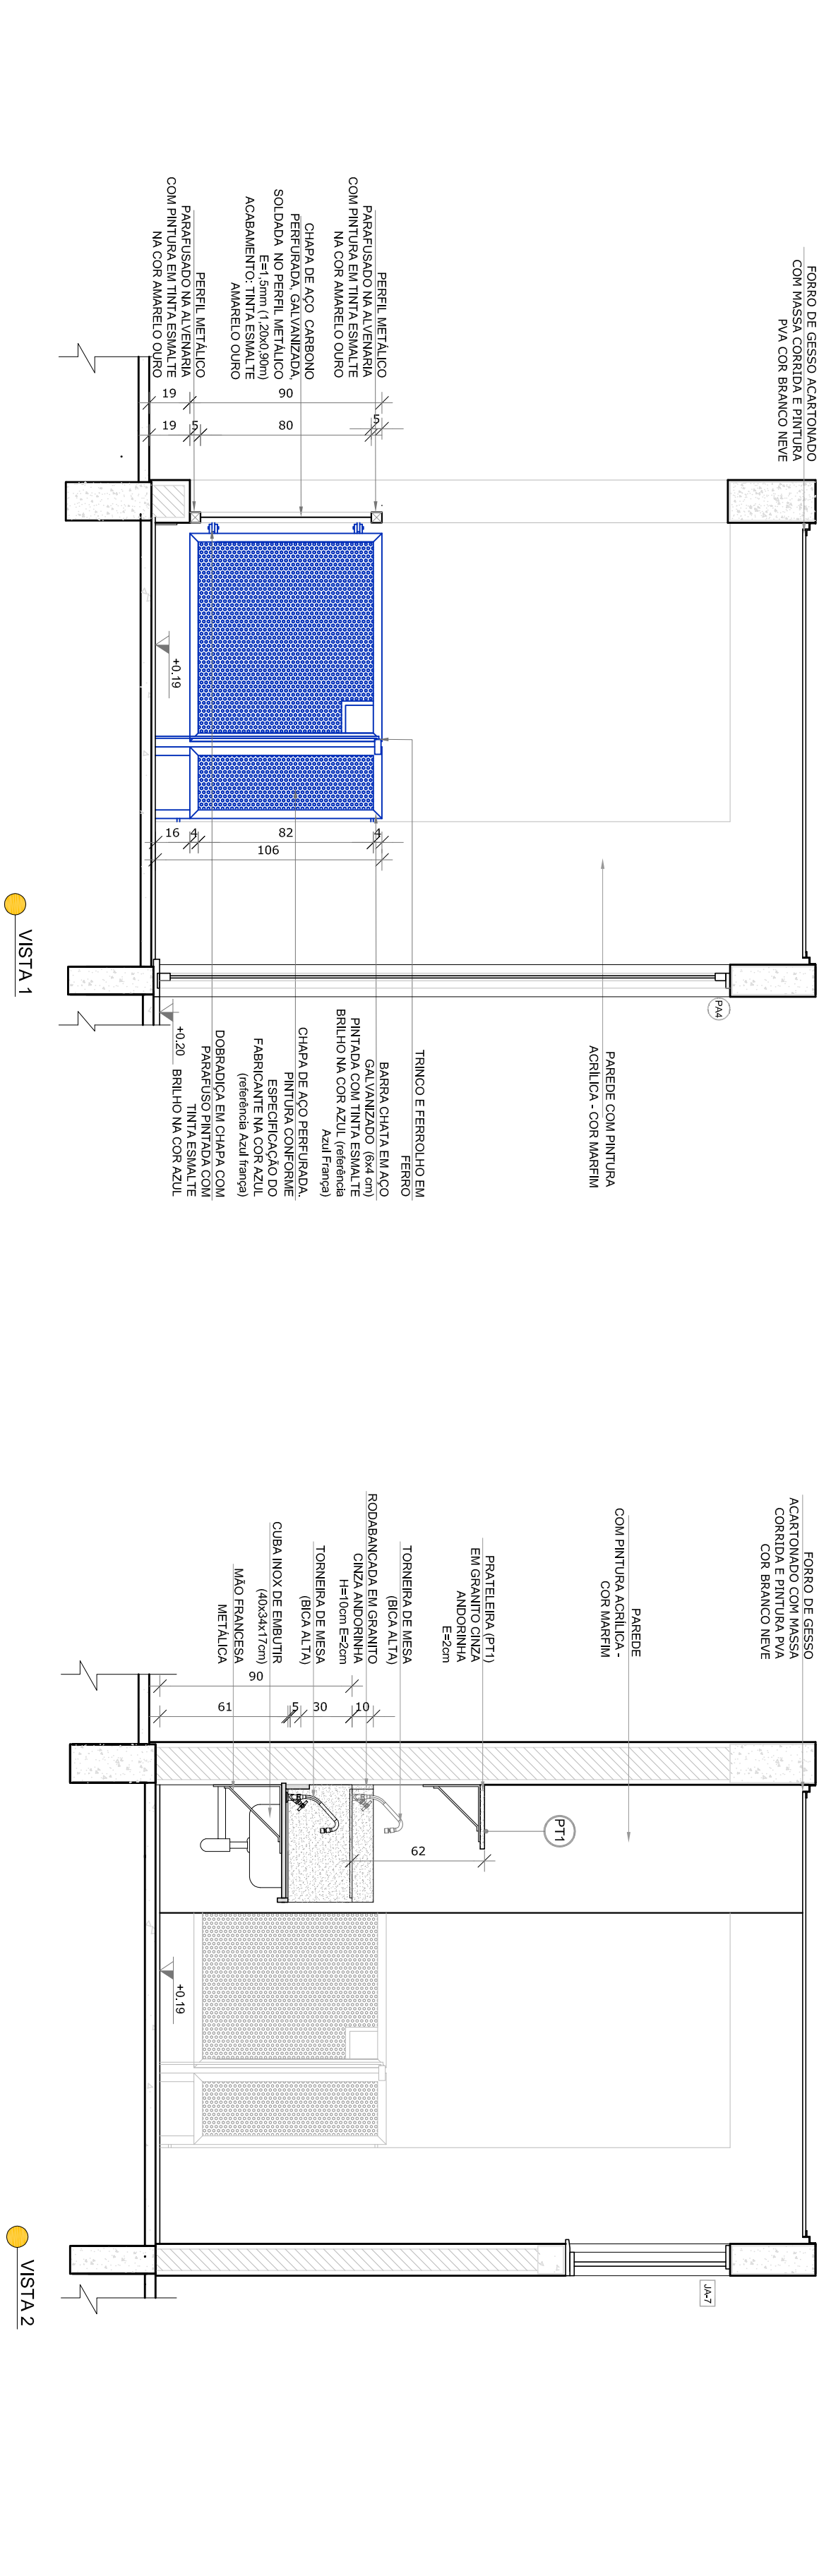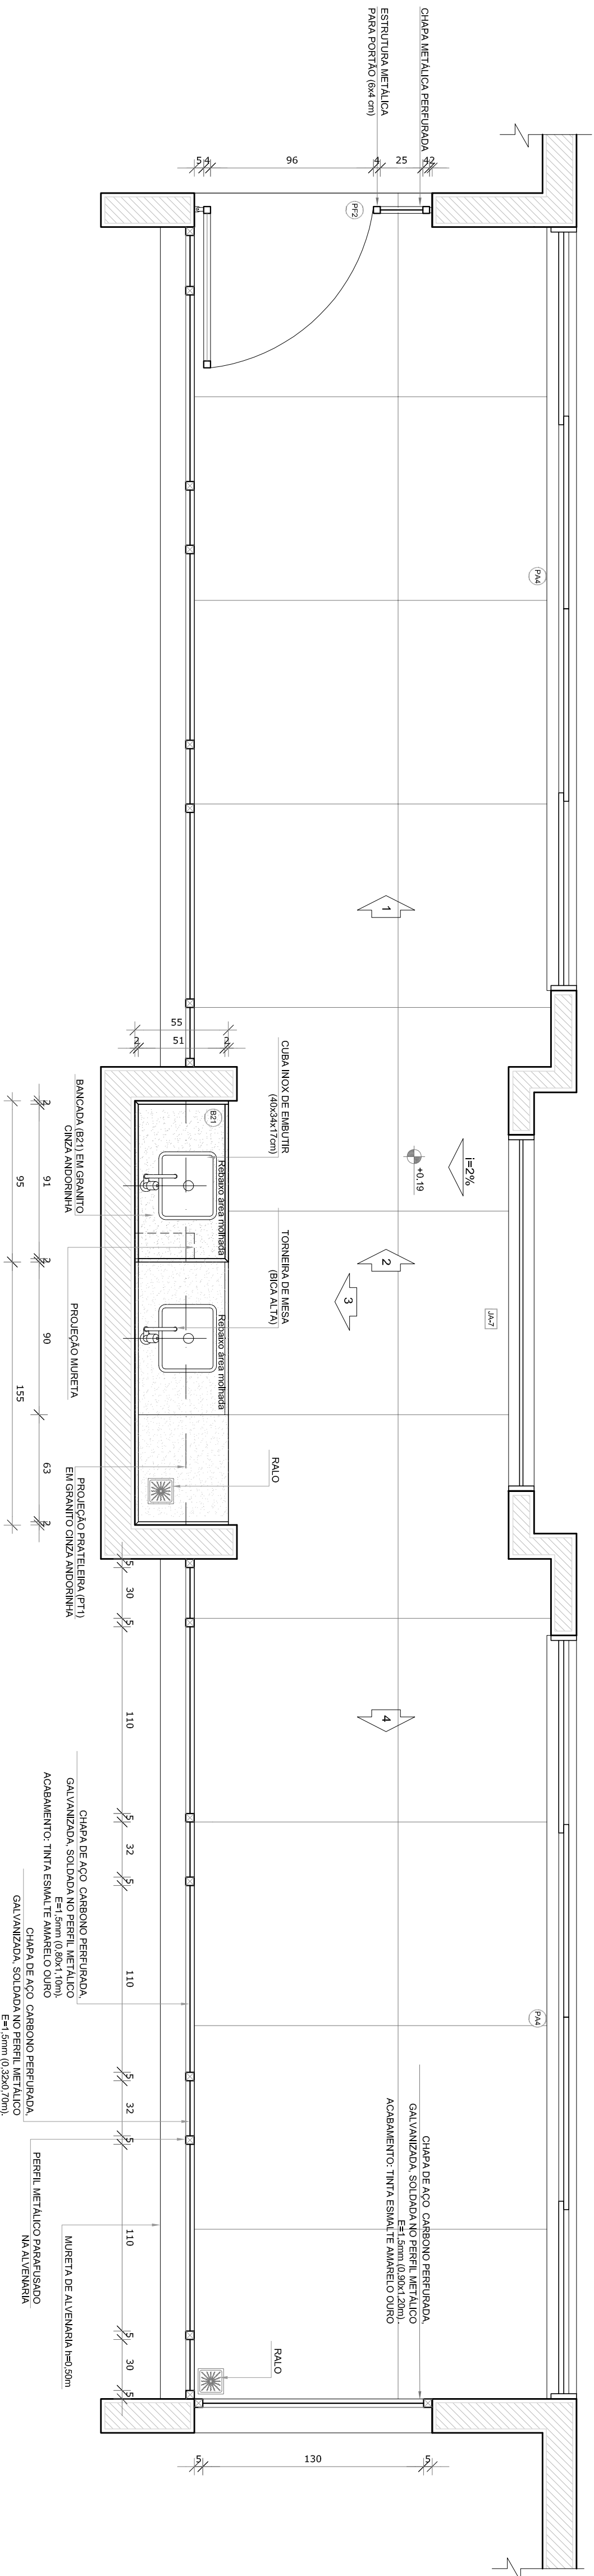

- NOTAS
- MEDIDAS E NÍVEIS EM METROS.
 - VERIFICAR POSIÇÃO EXATA DOS PILARES NO PROJETO ESTRUTURAL.
 - EM CASO DE CONFLITO DE INFORMAÇÕES ENTRE O PROJETO GRÁFICO E O MEMORIAL DESCRITIVO, PREVALECE A INFORMAÇÃO CONTIDA NOS DESENHOS.
 - ALTERAÇÕES NESTE PROJETO SOMENTE COM AUTORIZAÇÃO EXPRESSA DO FNDE
- REFERÊNCIAS
- PLANTAS DE QUANTITATIVOS
 - MEMORIAL DESCRITIVO E ESPECIFICAÇÕES TÉCNICAS

LEGENDA:			
	INDICAÇÃO NÍVEL PLANTA CORTE		INDICAÇÃO DE VISTAS
	INDICAÇÃO DE CORTES		ESPECIFICAÇÕES DE MATERIAS
	INDICAÇÃO DE FACHADAS		INDICAÇÃO DE EXOS
	INDICAÇÃO DE PORTAS E JANELAS		INDICAÇÃO DE ELEMENTOS (BANCADA, TONELARIA E ETC.)

CROQUI DE REFERÊNCIA



01	JULHO/2016	Correção do caminho
N.º:	DATA:	DESCRIÇÃO:
CONTROLE DE REVISÕES		

FNDE Fundação Nacional de Desenvolvimento da Educação	GOVERNO FEDERAL Ministério da Educação BRASIL PATRIJA EDUCADORA
---	---


PROJETO PADRÃO - FNDE

PROPRIETÁRIO:	
ENDEREÇO:	
MUNICÍPIO – UF:	
PROPRIETÁRIO	
RESP. TÉCNICO	CREA
AUTOR DO PROJETO	CAU
D/LFO	CREA




PROGRAMA PROINFÂNCIA - PROJETO TIPO 1	
PROJETO DE ARQUITETURA	
COSEQUENÇA	
CGEST - Coordenação Geral de Infraestrutura Educatória	AMPLIAÇÃO DO BLOCO B
ESCALA	SOLÁRIOS
REVISÃO	ARQ
FORMATO	31/35

PROJETO	ARQ
REVISÃO	31/35
FORMATO	31/35


1 CRECHE II-1
ESCALA 1/25

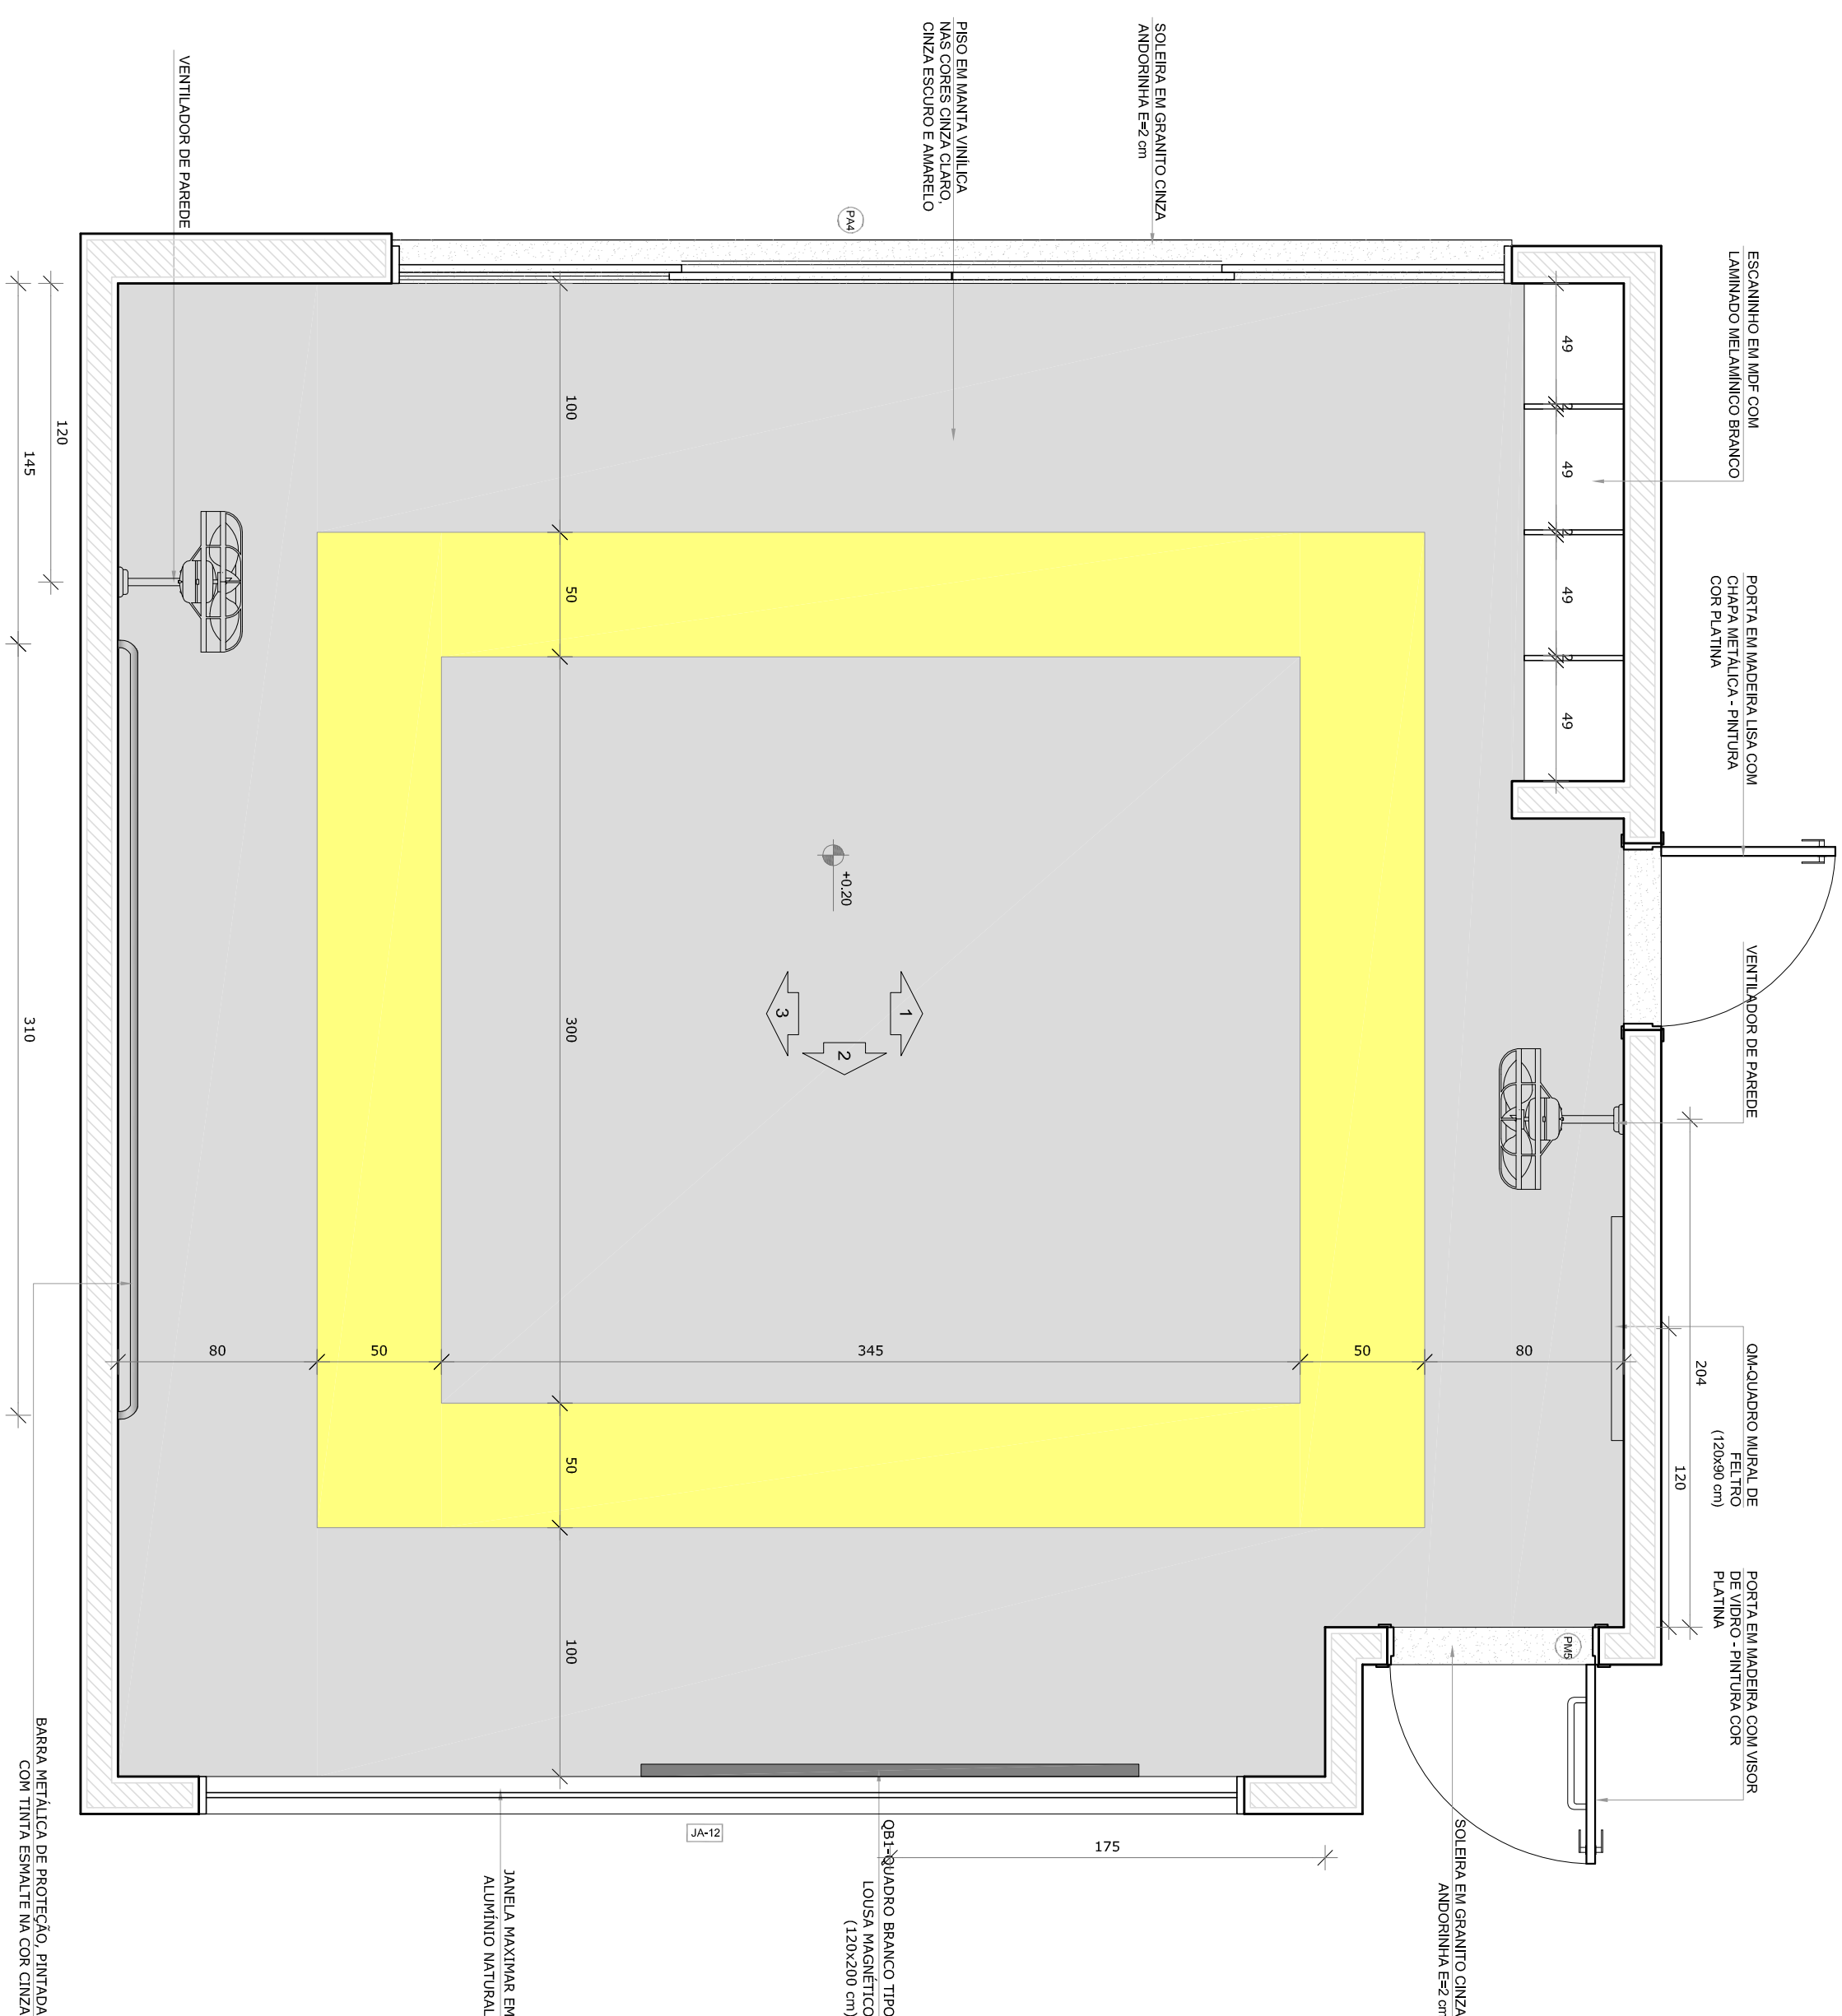

PLANTA BAIXA CRECHE II-1

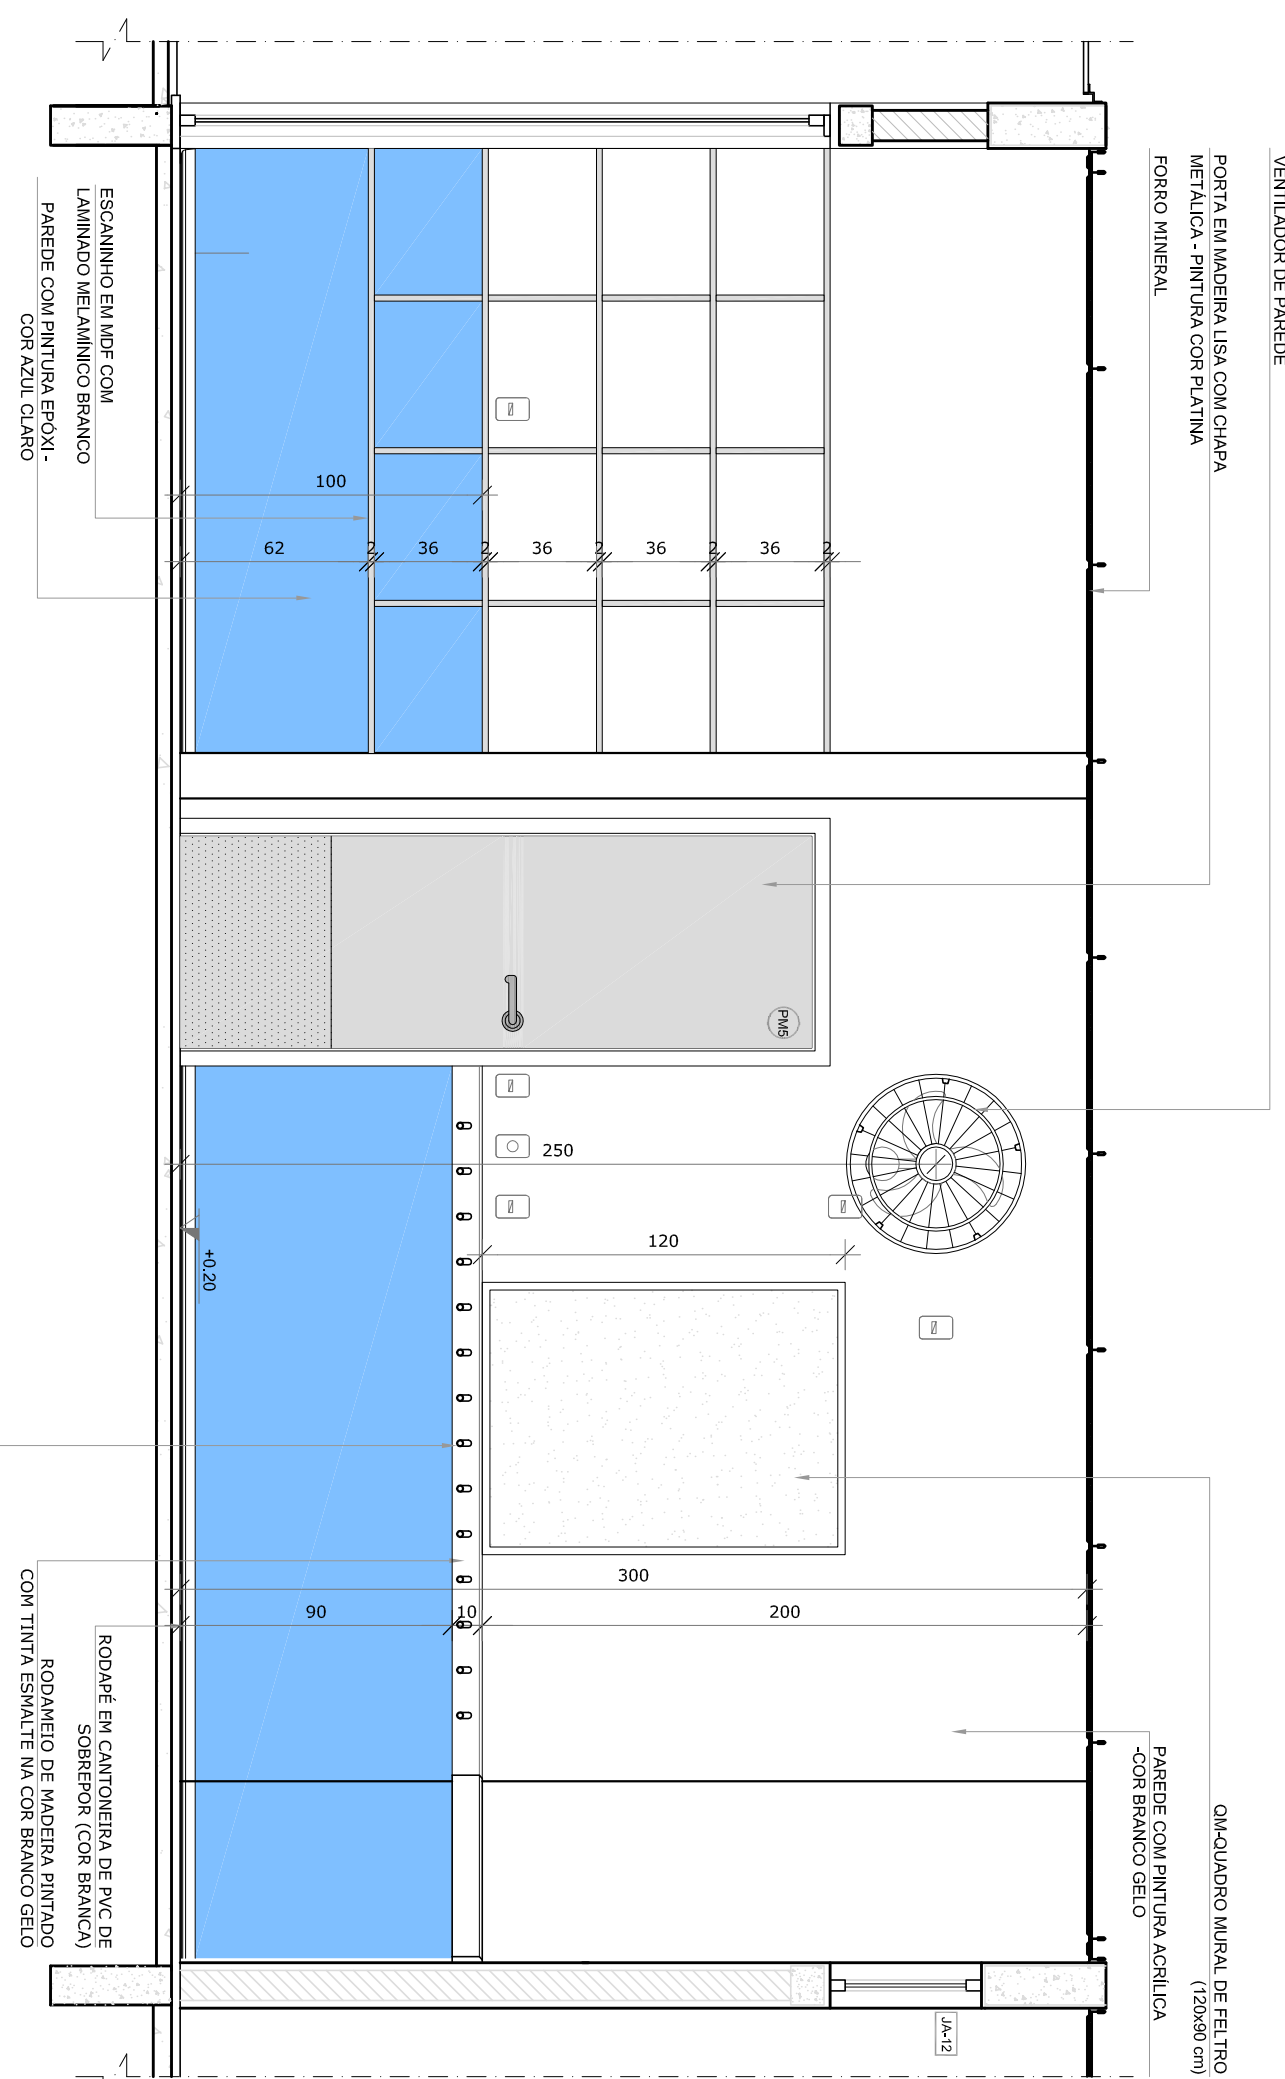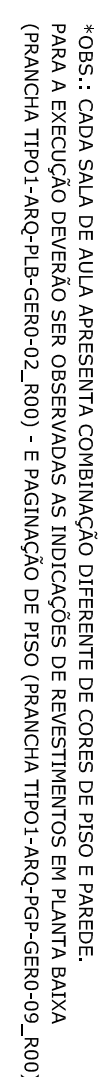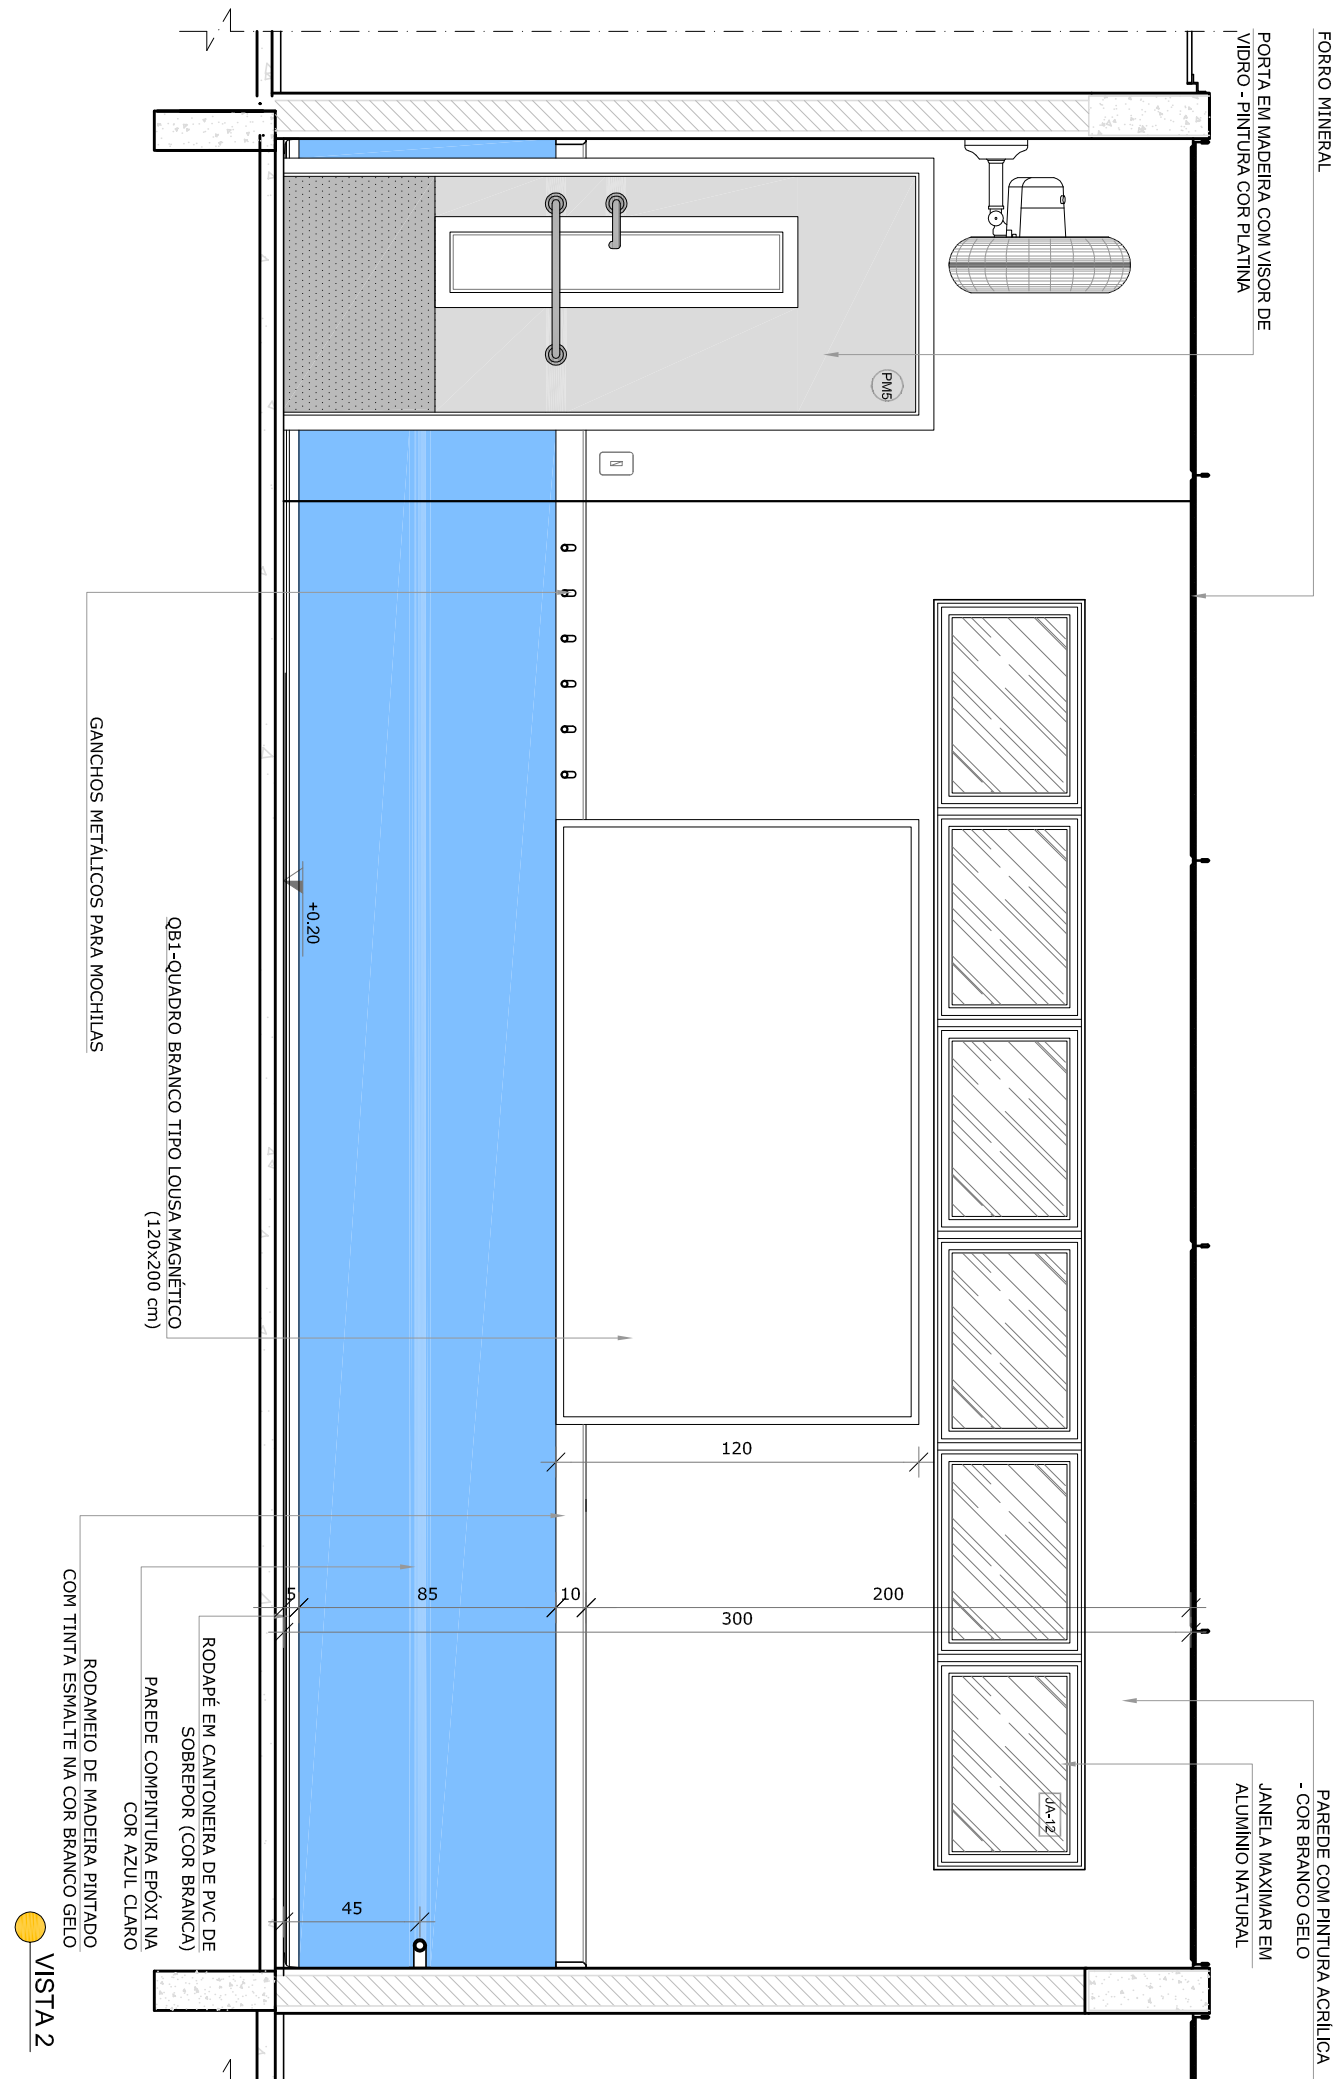

VISTA 1

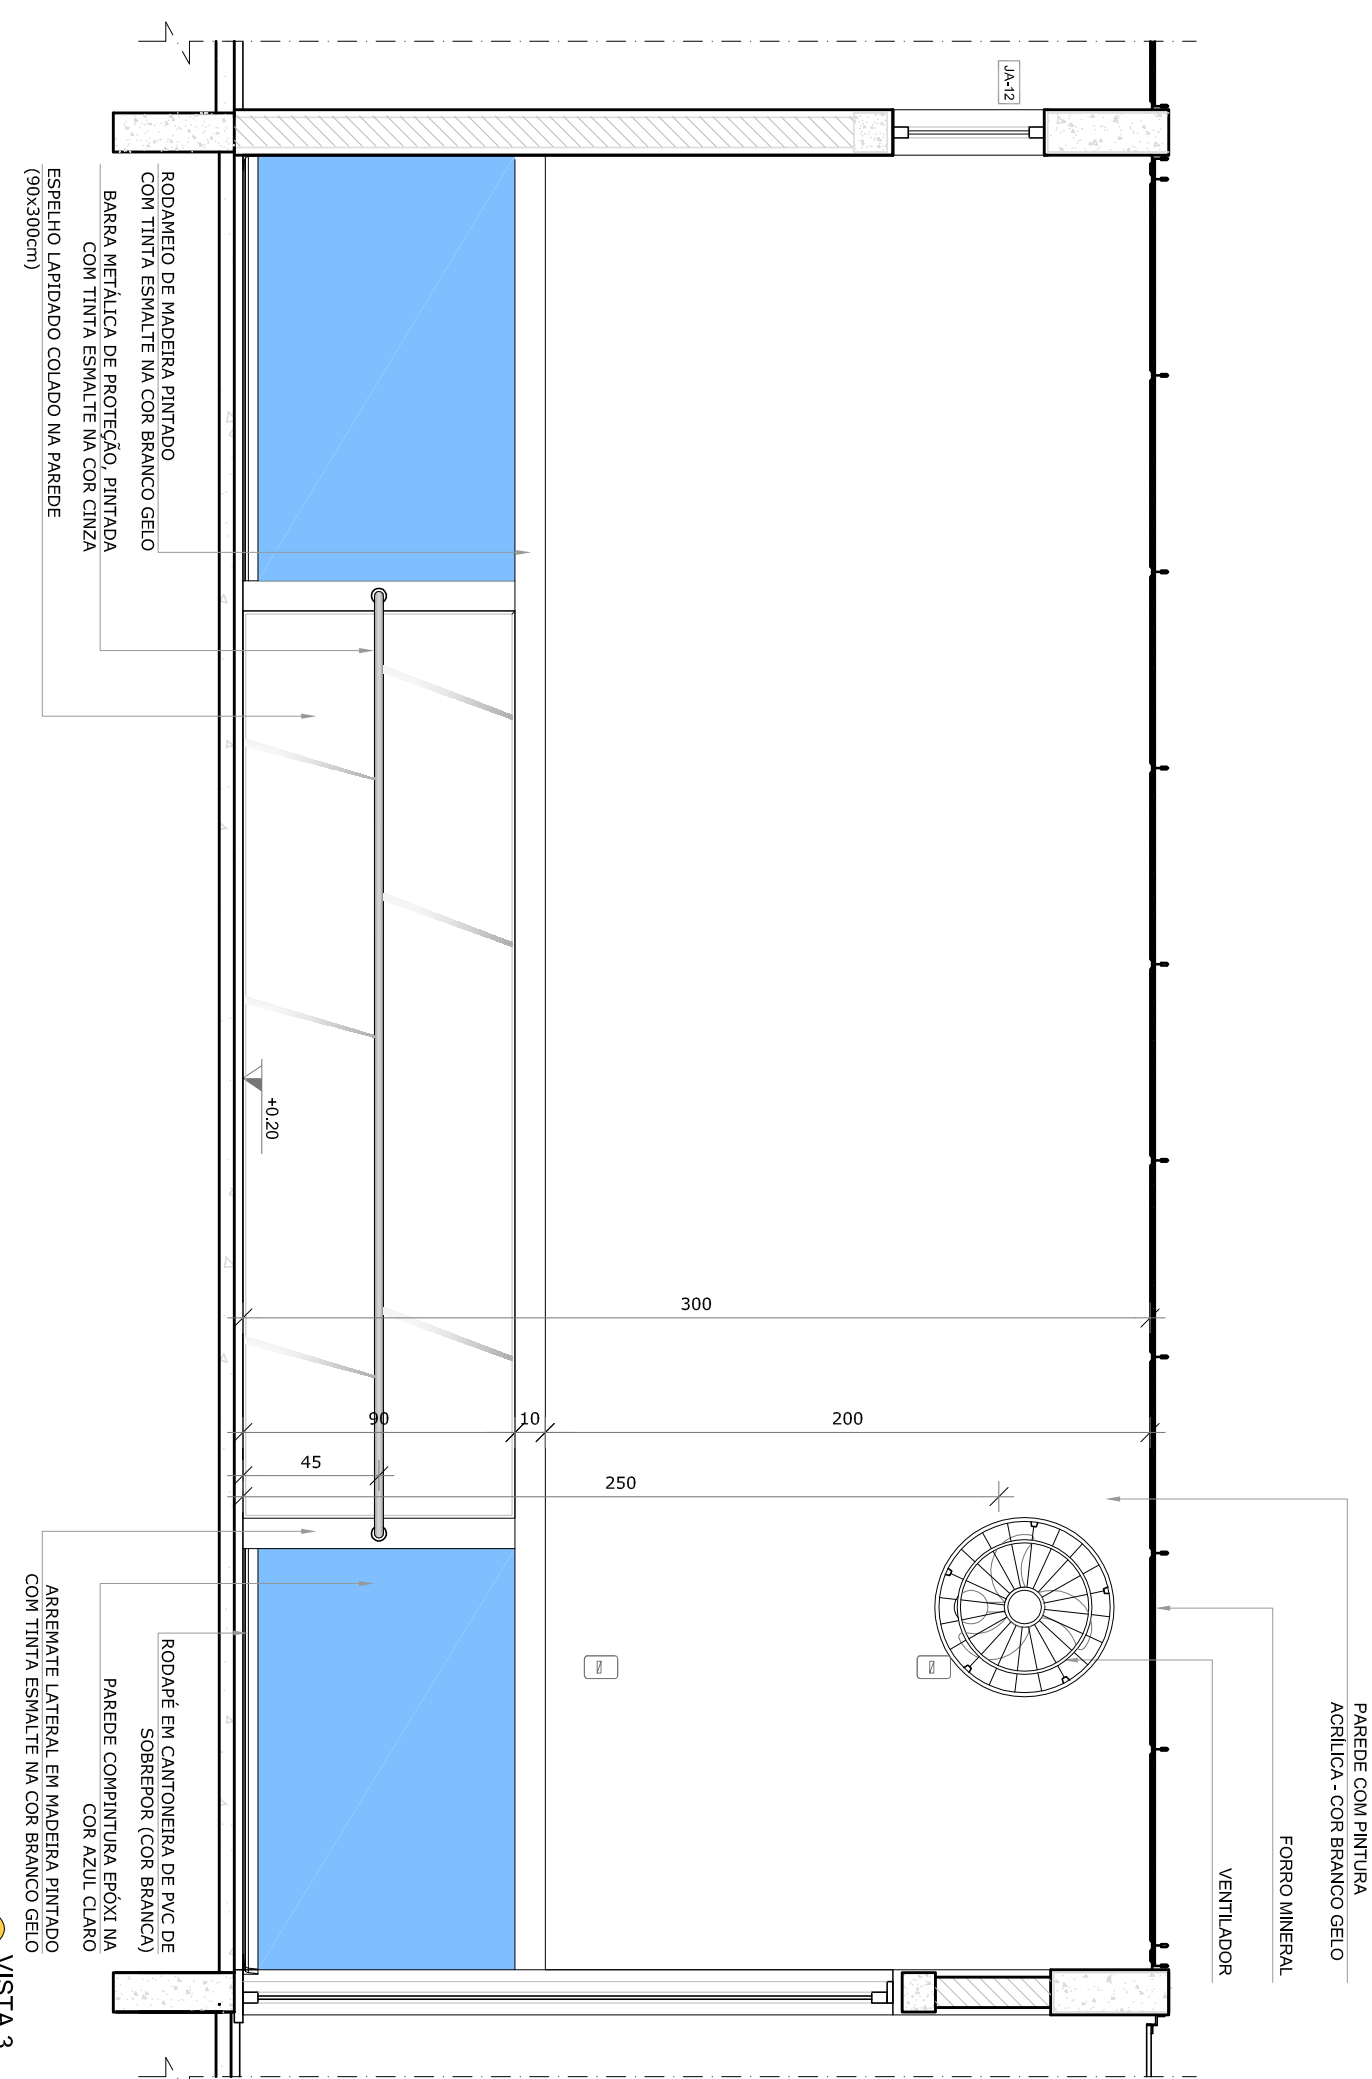

VISTA 3

NOTAS

- MEDIDAS E NÍVEIS EM METROS;
- VERIFICAÇÃO DA ADEQUAÇÃO DE PLANEJAMENTO DO PROJETO ESTRUTURAL;
- VERIFICAÇÃO DA ADEQUAÇÃO DE PLANEJAMENTO DE DETALHAMENTO;
- EM CASO DE CONFLITO DE INFORMAÇÕES ENTRE O PROJETO GERAL E O MEMORIAL DESCRITIVO, PREVALECE A INFORMAÇÃO CONTIDA NOS DESENHOS;
- ALTERAÇÕES NESTE PROJETO SOMENTE COM AUTORIZAÇÃO EXPRESSA DO PNDE

REFERÊNCIAS:

- PLANTILHA DE QUANTITATIVOS;
- MEMORIAL DESCRITIVO E ESPECIFICAÇÕES TÉCNICAS

LEGENDA:	
	INDICAÇÃO MISTAS PLANTA E CORTE
	INDICAÇÃO DE CORTES
	INDICAÇÃO DE FACHADAS
	INDICAÇÃO DE PORTAS E JANELAS
	INDICAÇÃO DE ELEMENTOS (BANHEIROS, PONTOS ELÉTRICOS E ETC.)
	ESPECIFICAÇÕES DE MATERIAIS
	INDICAÇÃO DE EIXOS
	INDICAÇÃO DE VISTAS



CROQUI DE REFERÊNCIA

CONTROLE DE REVISÕES		
N.º	DATA:	DESCRIÇÃO:
01	JULHO/2016	Correção do carimbo.

GOVERNO FEDERAL
BRASIL
PÁTRIA EDUCADORA

FNDE
*Fundo Nacional
de Desenvolvimento
da Educação*








**Ministério da
Educação**

PROJETO PADRÃO - FNDE

PROPRIETÁRIO:	
ENDEREÇO:	
MUNICÍPIO - UF:	
PROPRIETÁRIO	
RESP. TÉCNICO	CGRM
AUTOR DO PROJETO	CAU

DLFO	CREA
	RA

OBSERVAÇÕES:			
PROGRAMA PROINFÂNCIA - PROJETO TIPO 1			
PROJETO DE ARQUITETURA			
CONSERVAÇÃO	AMPLIAÇÃO DO BLOCO B		ARQ
CGEST - Coordenação Geral de Infraestrutura Educacional	CRECHE II-I E CRECHE III-I		
FORMATO	REPERTE R.01	ESCALA 1/25 DATA EMISSÃO JULHO/2016	
ALÍQUOTA			PRORATA 32/35

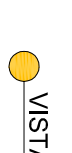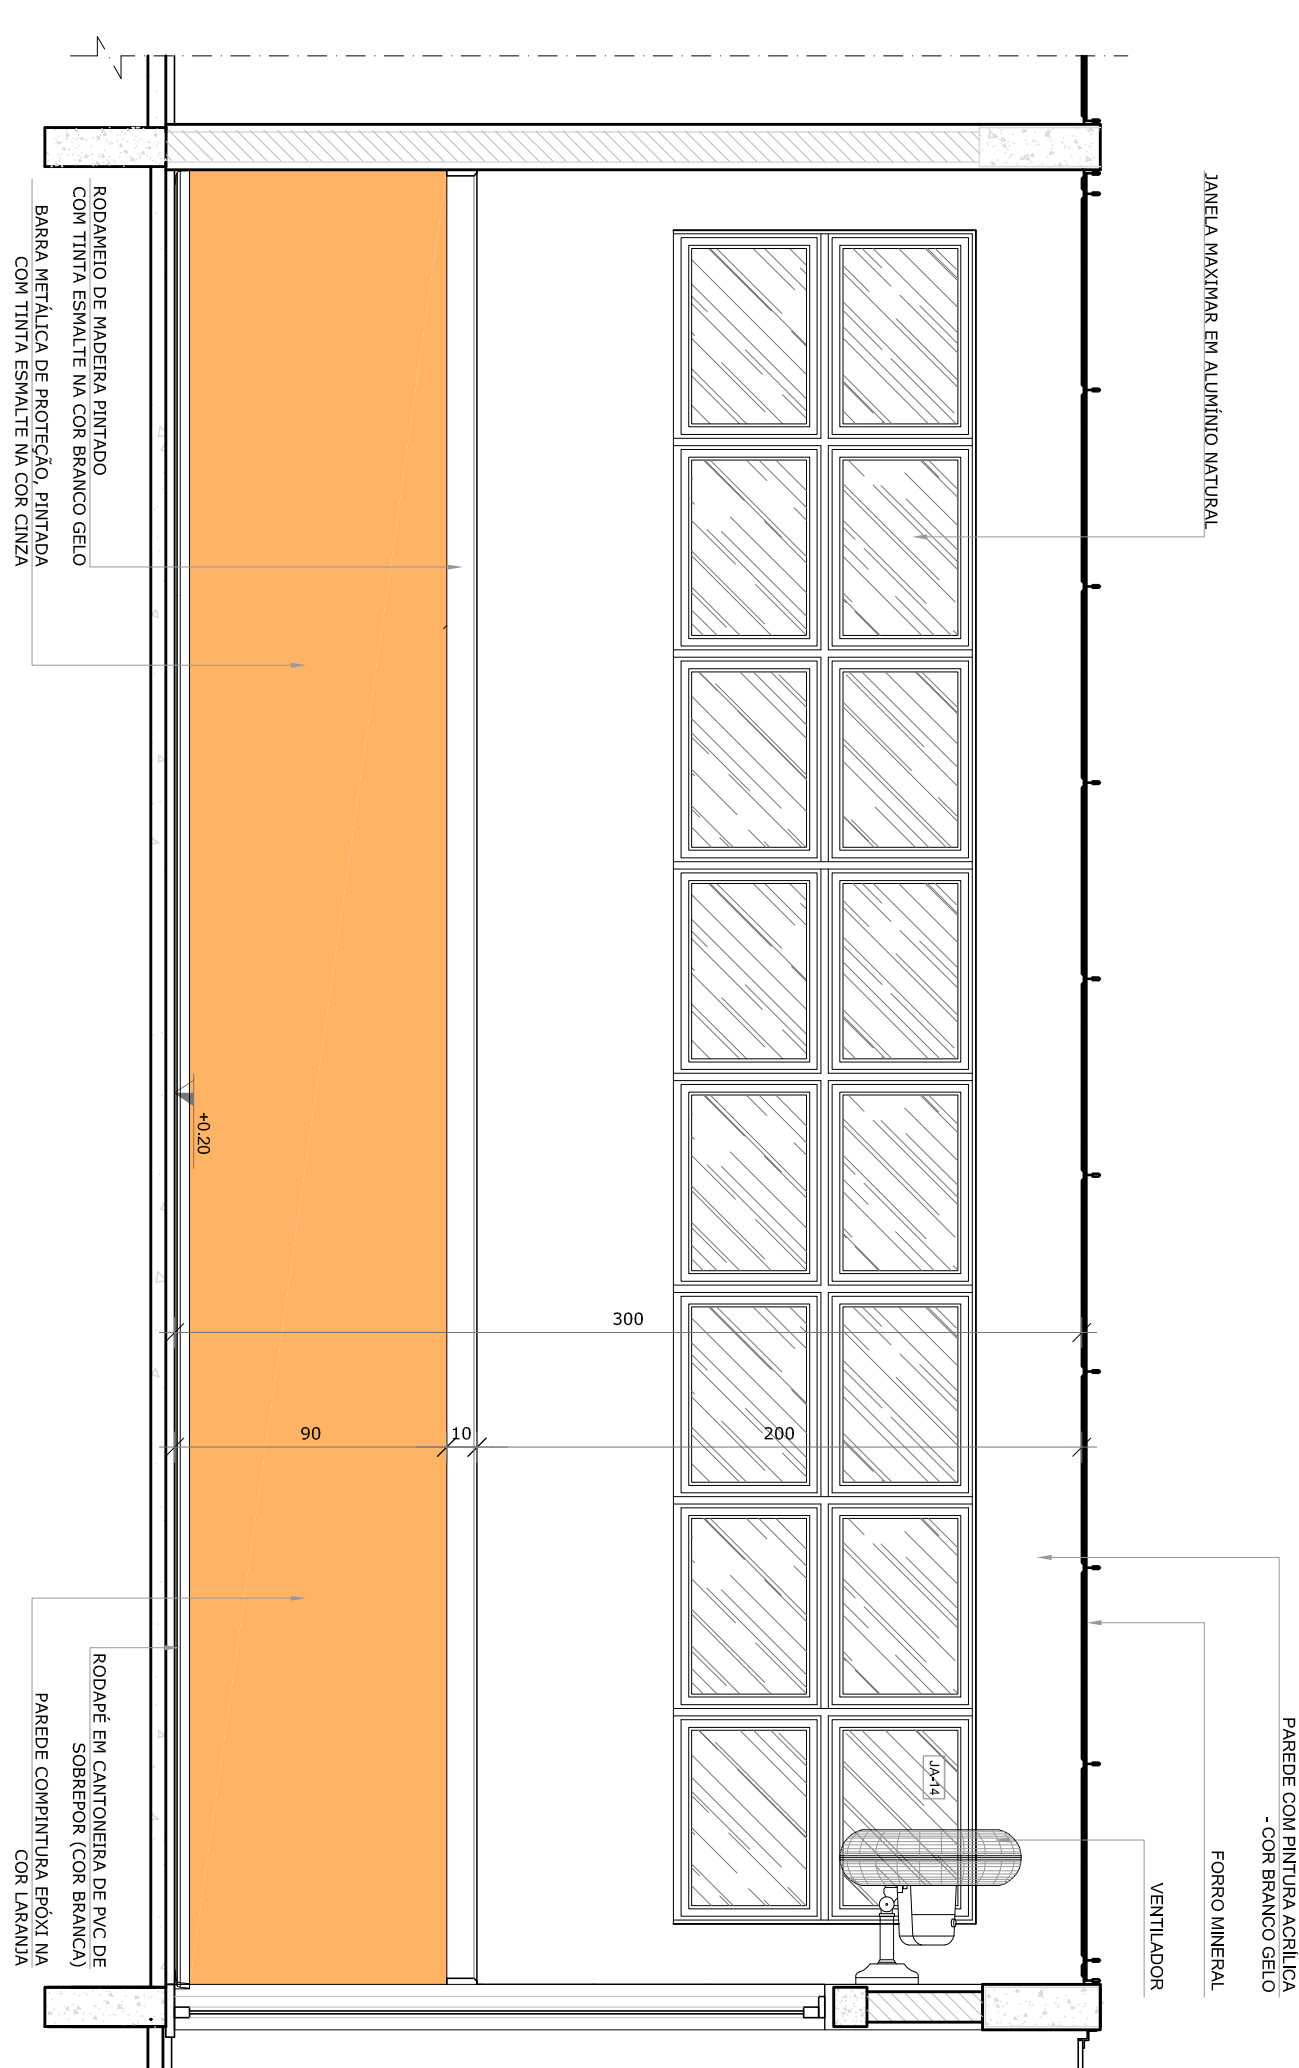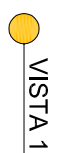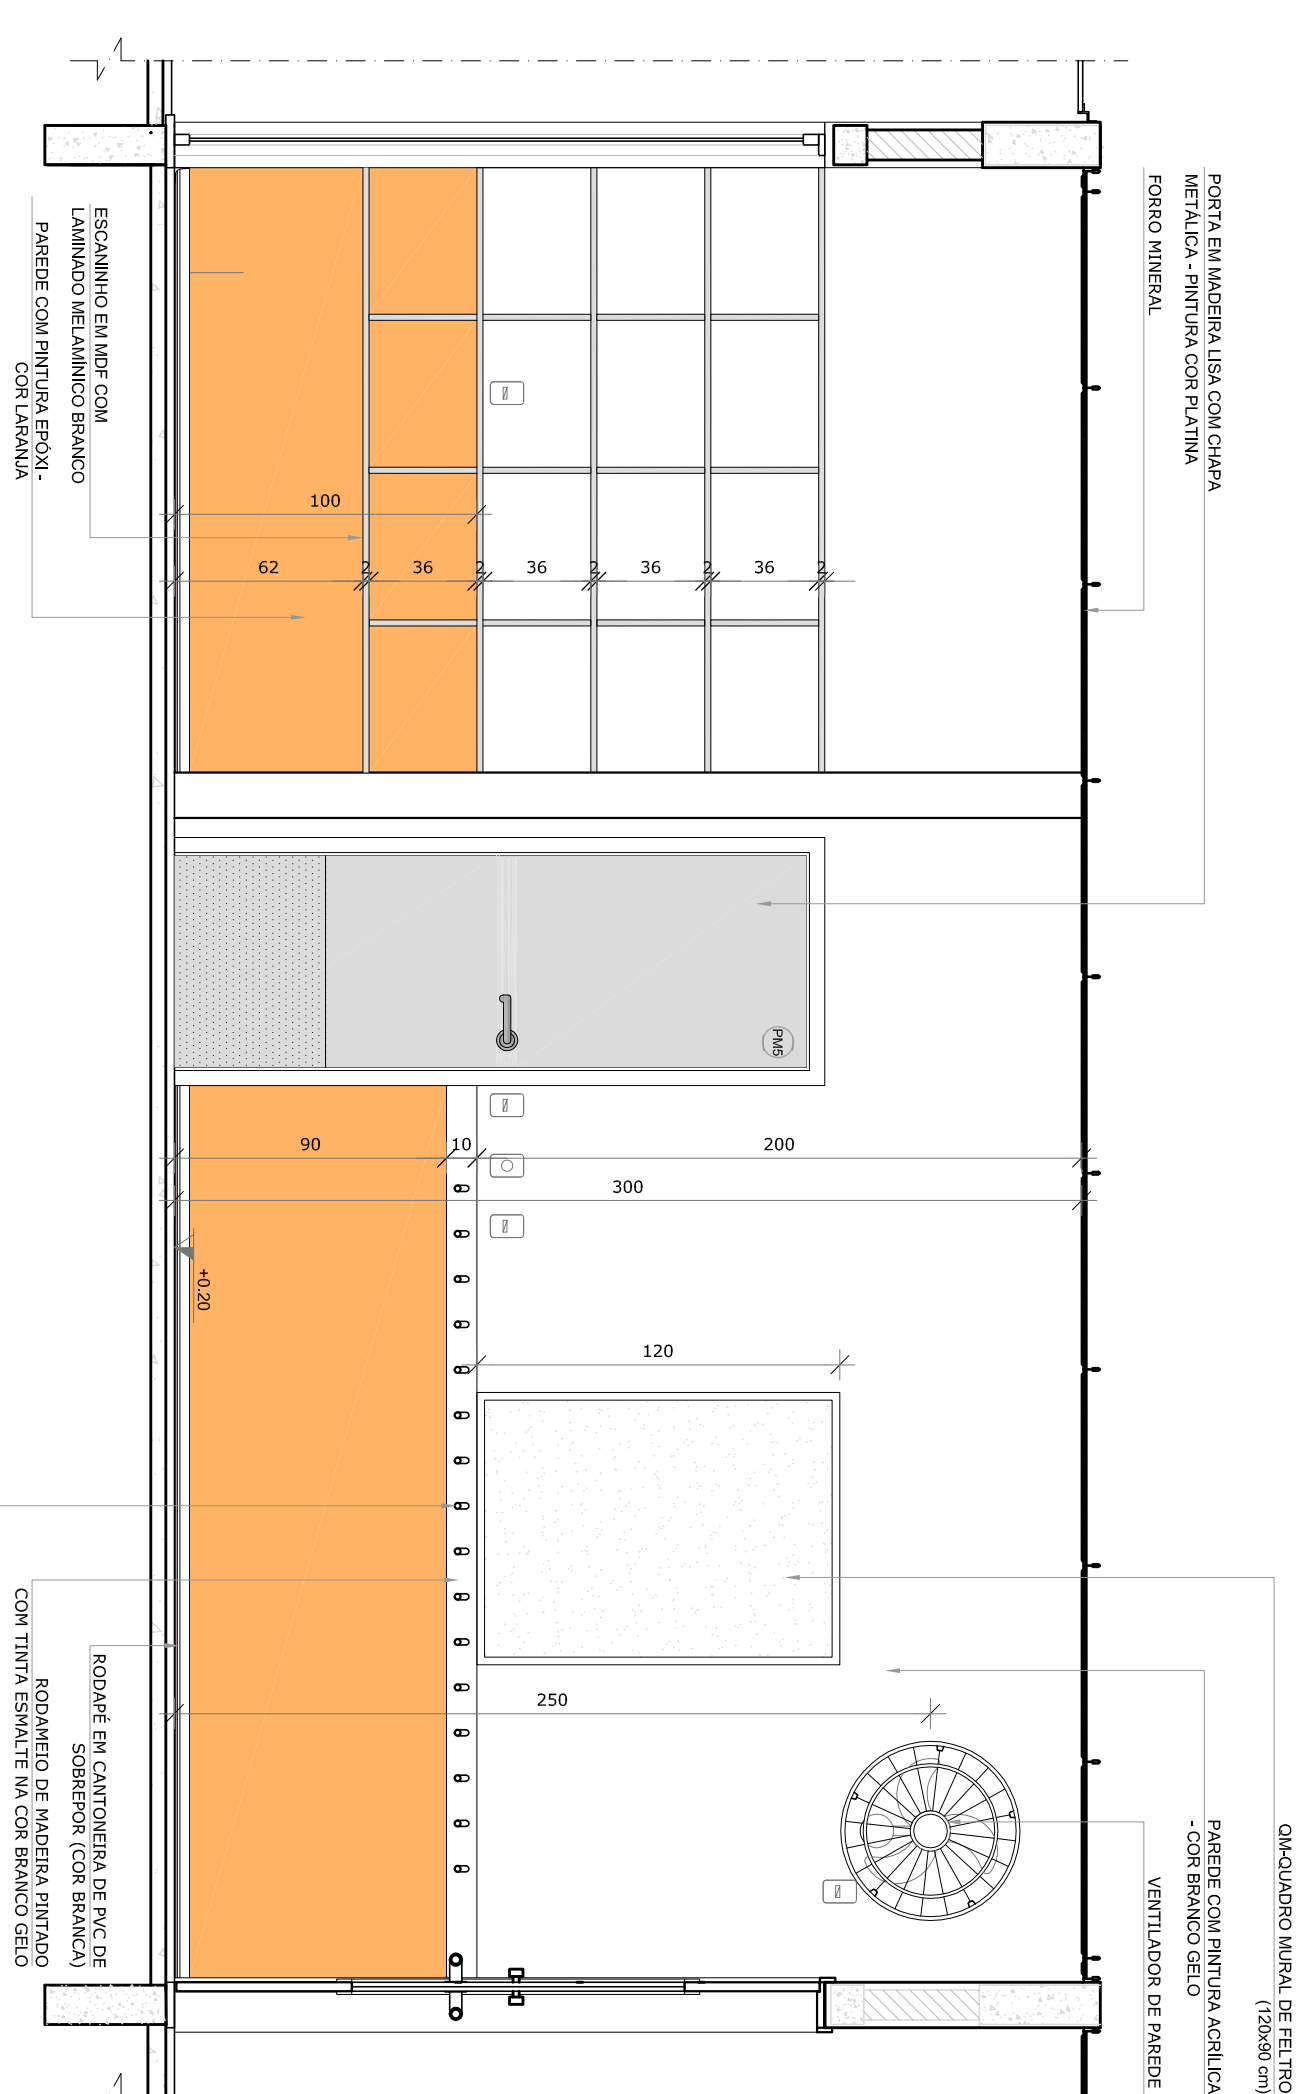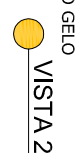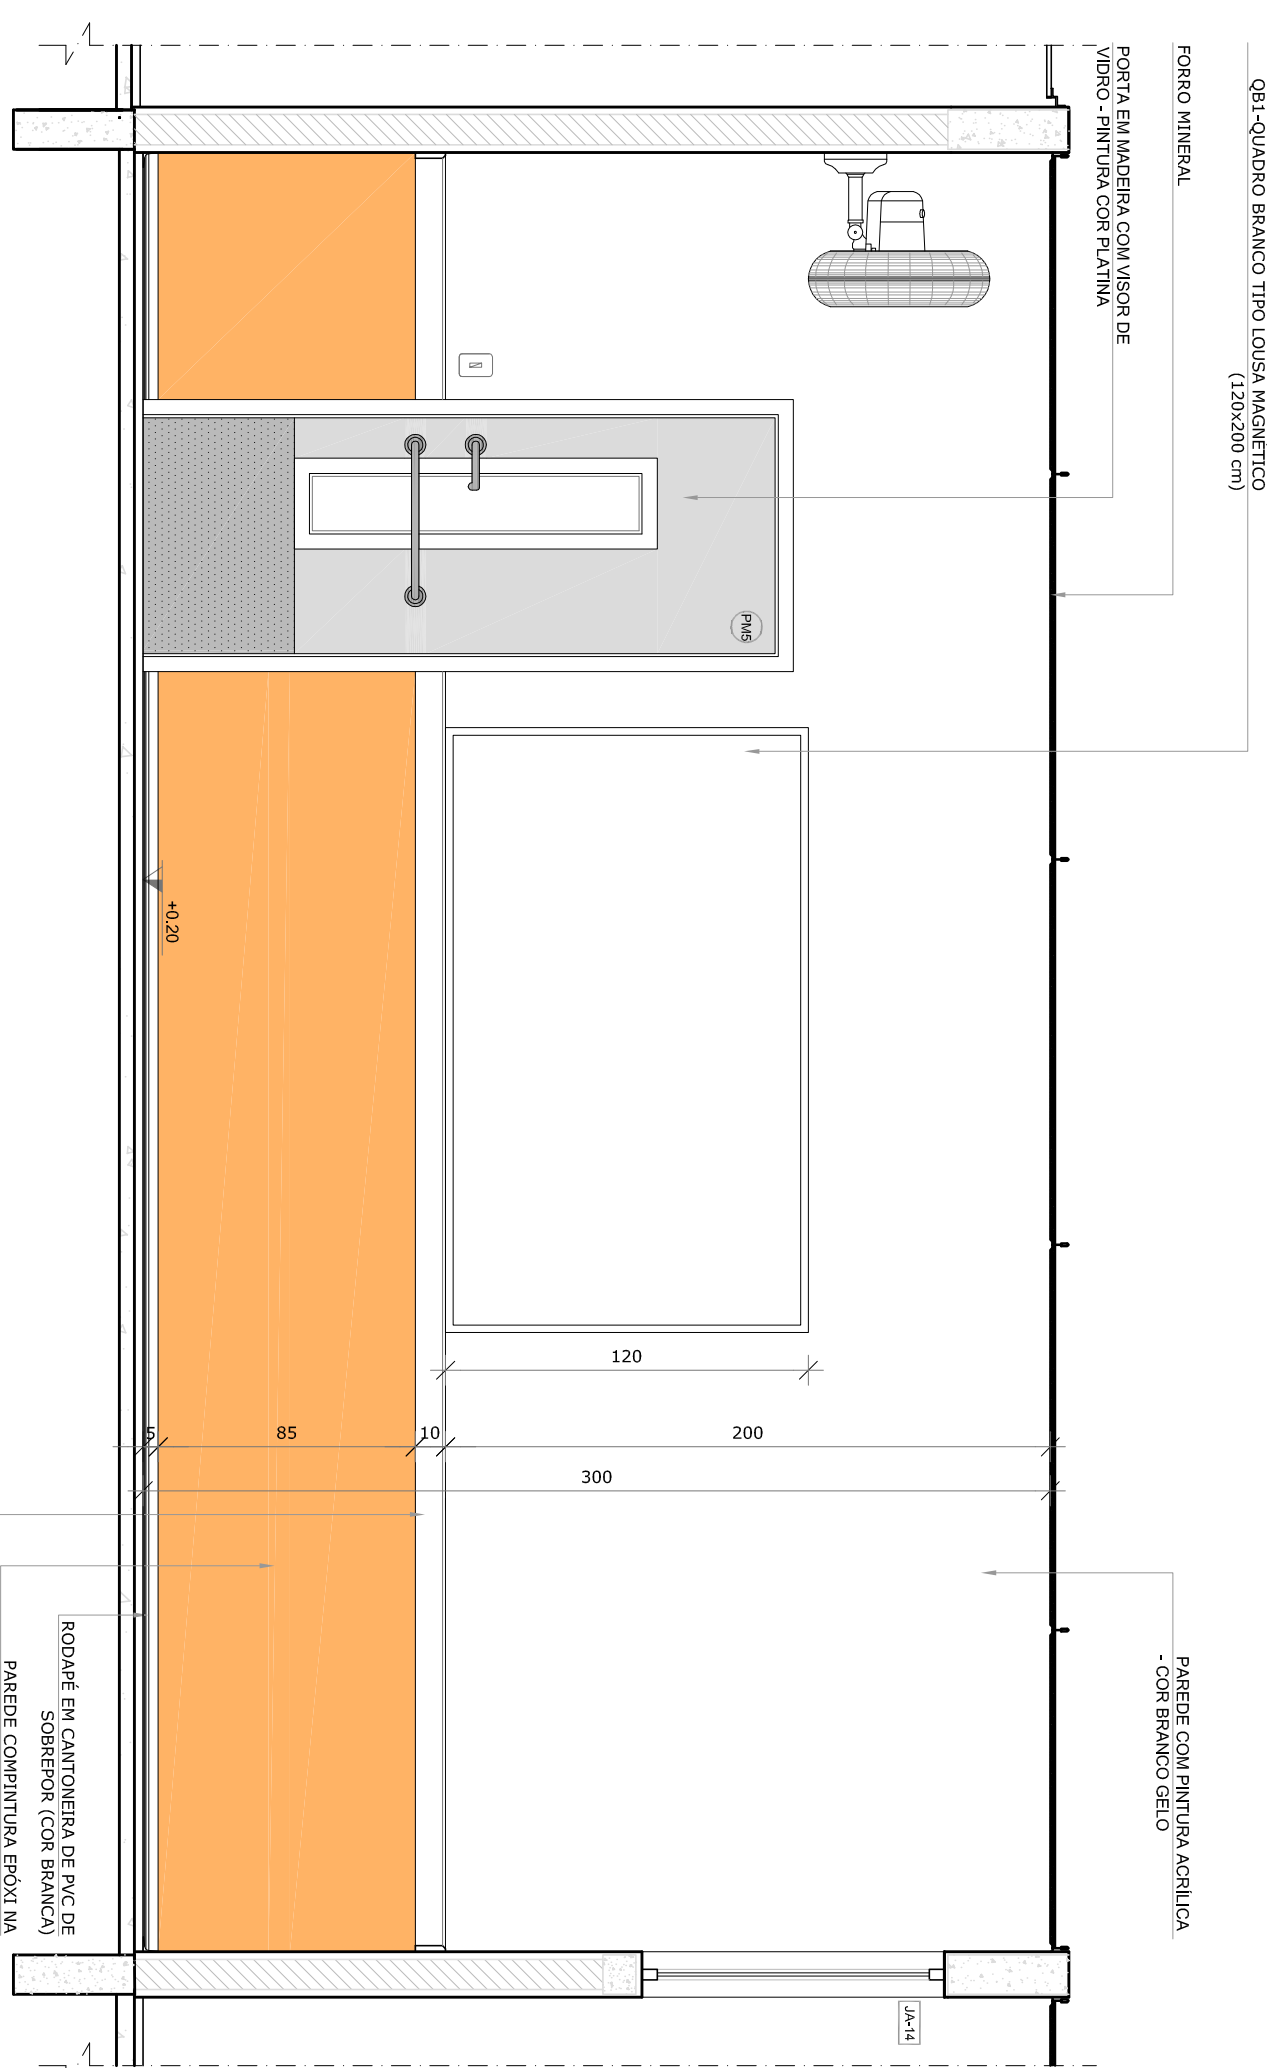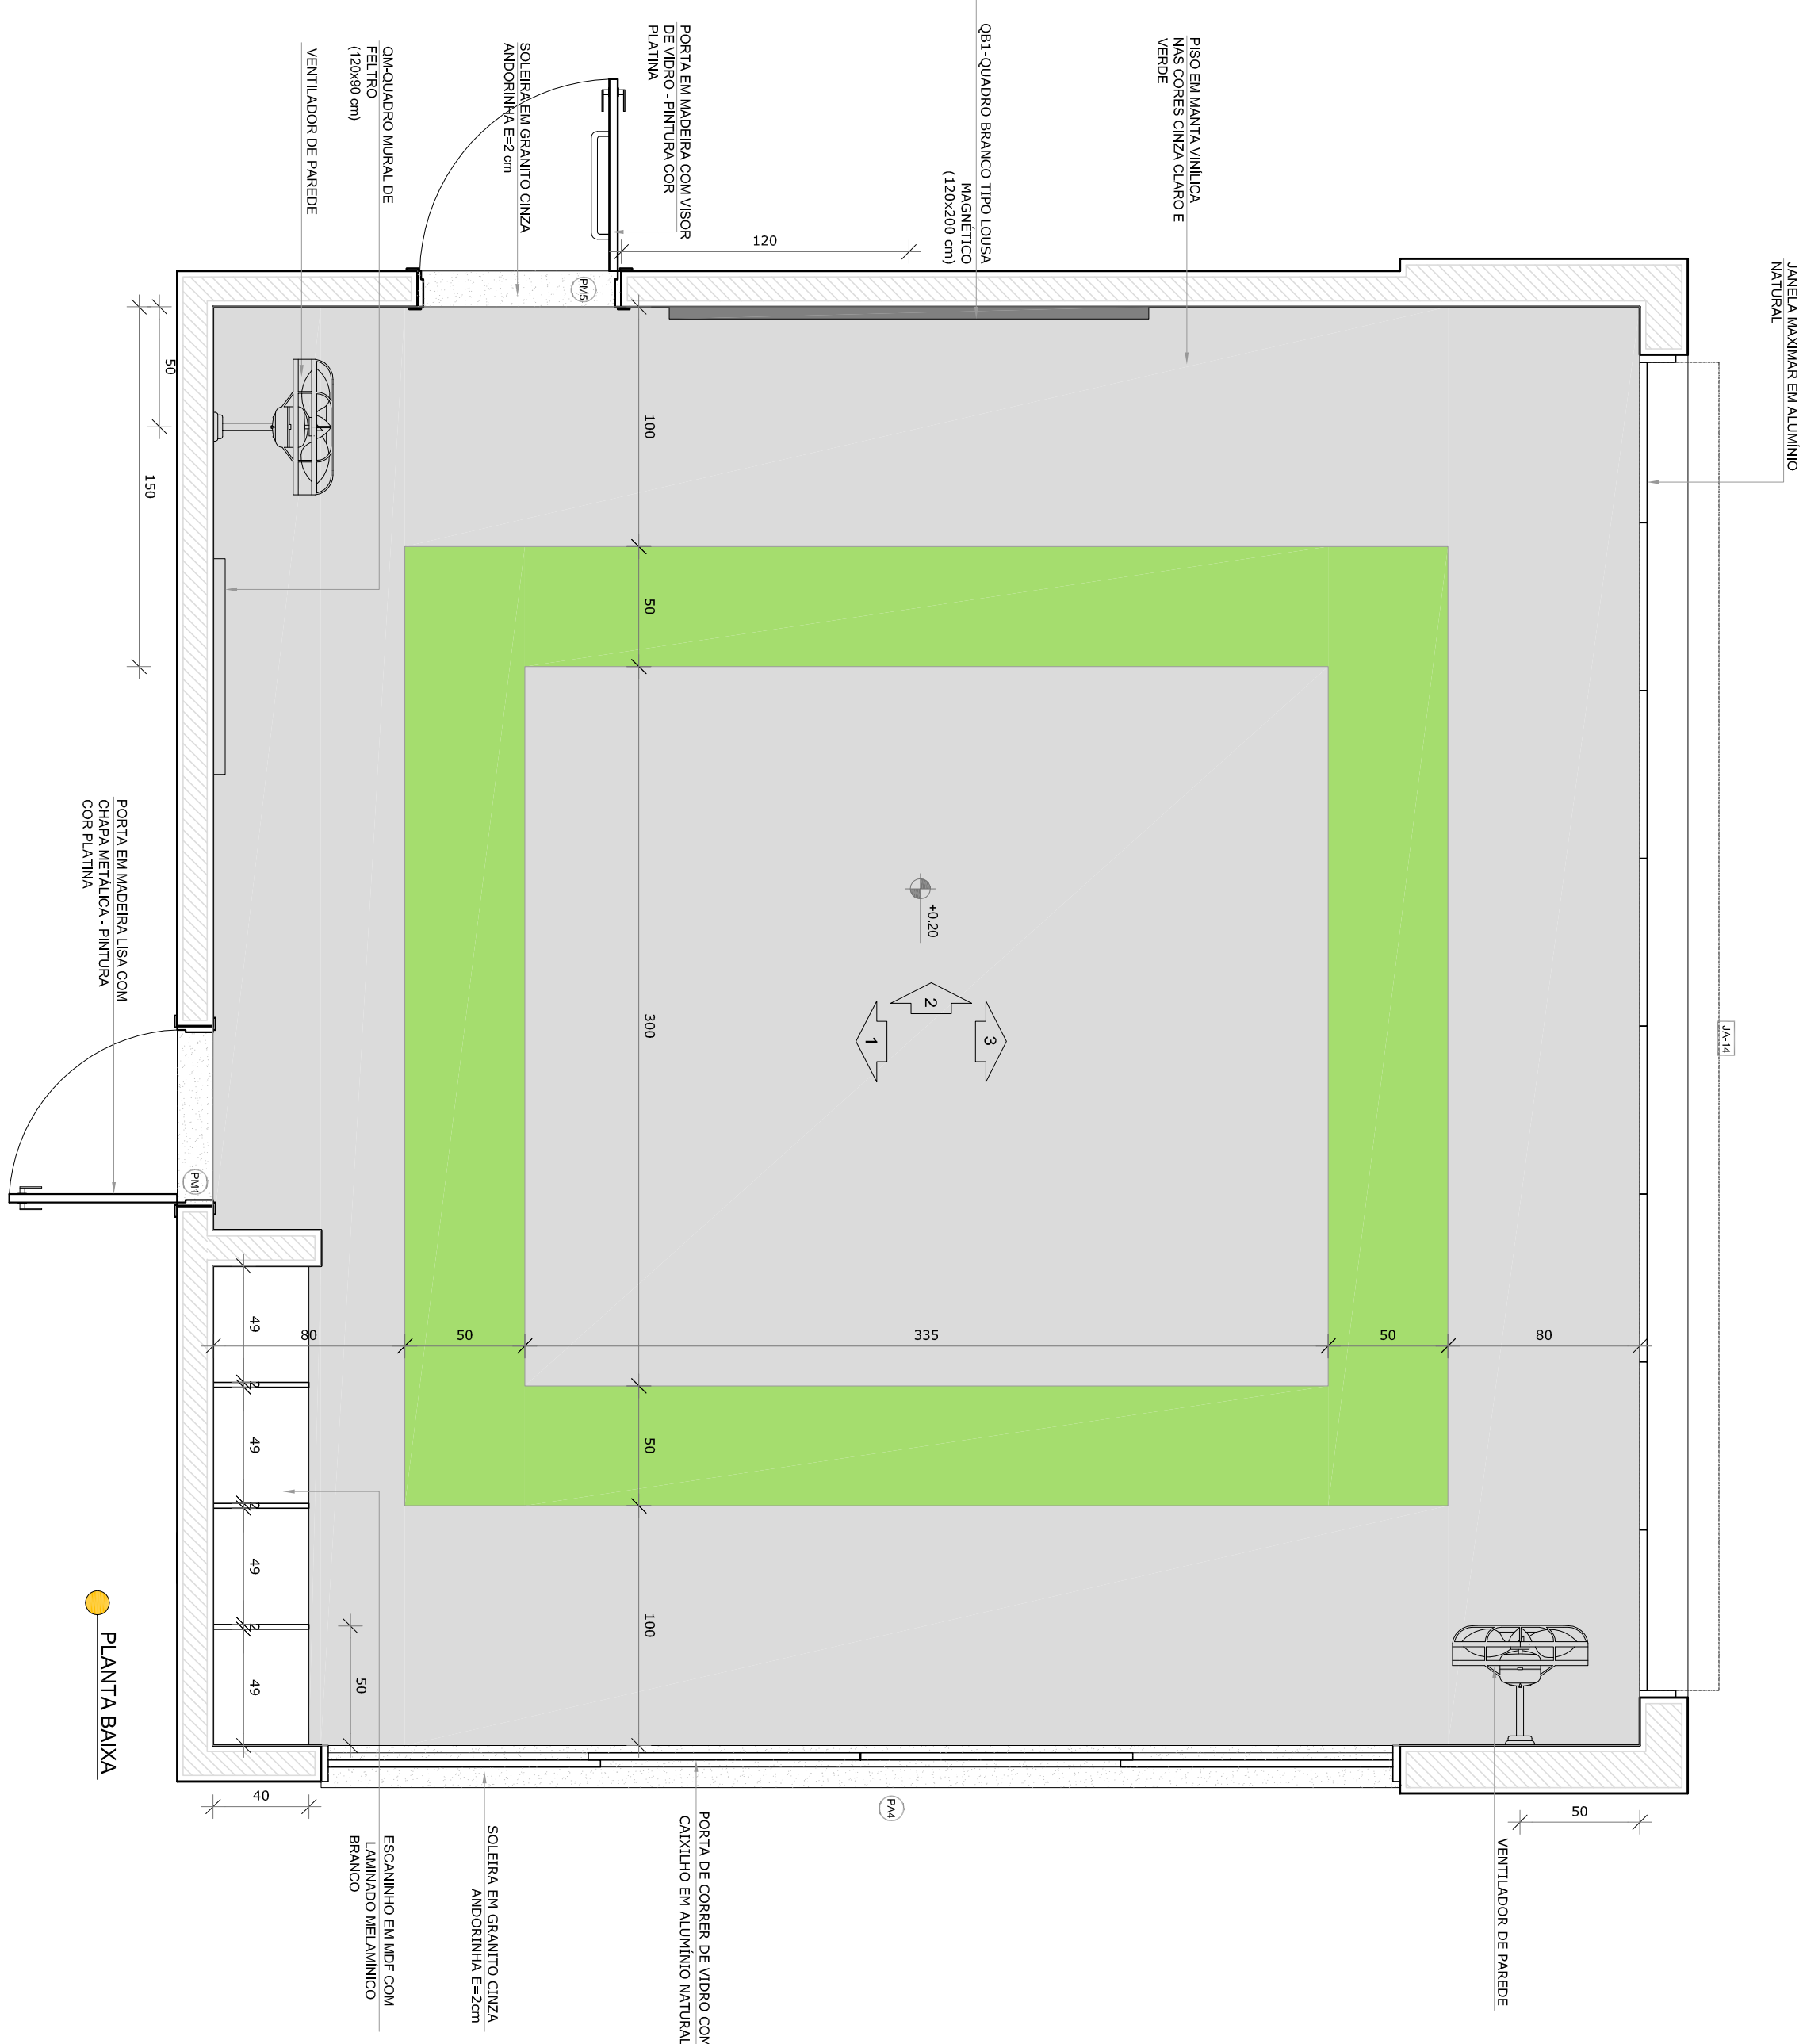

*OBS.: CADA SALA DE AULA APRESENTA COMBINAÇÃO DIFERENTE DE CORES DE PISO E PAREDE. PARA A EXECUÇÃO DEVERÃO SER OBSERVADAS AS INDICAÇÕES DE REVESTIMENTOS EM PLANTA BAIXA (PRANCHA TIPO1-ARQ-PLB-GERO-02_R00) - E PAGINAÇÃO DE PISO (PRANCHA TIPO1-ARQ-PGP-GERO-09_R00)

NOTAS

- MEDIDAS E NÍVEIS EM METROS;
- VERIFICAR POSIÇÃO EXATA DOS PILARES NO PROJETO ESTRUTURAL;
- VERIFICAR DETALHES CONSTRUTIVOS PERTINENTES NAS PRANCHAS DE DETALHAMENTO;
- EM CASO DE CONFLITO DE INFORMAÇÕES ENTRE O PROJETO GRAFICO E O MEMORIAL DESCRITIVO, PREVALECE A INFORMAÇÃO CONTIDA NOS DESENHOS;
- ALTERAÇÕES NESTE PROJETO SOMENTE COM AUTORIZAÇÃO EXPRESSA DO FINEE

REFERÊNCIAS:

- PLANILHA DE QUANTITATIVOS-
- MEMORIAL DESCRITIVO E ESPECIFICAÇÕES TÉCNICAS

LEGENDA:	
 INDICAÇÃO DE LATERALIDADE (L = ESQUERDA / R = DIREITA)	 INDICAÇÃO DE DIREÇÃO
 INDICAÇÃO DE LATERALIDADE (L = ESQUERDA / R = DIREITA)	 INDICAÇÃO DE DIREÇÃO
 INDICAÇÃO DE LATERALIDADE (L = ESQUERDA / R = DIREITA)	 INDICAÇÃO DE DIREÇÃO
 INDICAÇÃO DE LATERALIDADE (L = ESQUERDA / R = DIREITA)	 INDICAÇÃO DE DIREÇÃO

CROQUI DE REFERÊNCIA

CONTROLE DE REVISÕES	
N.º	DATA:
01	JULHO/2016
Correção do cobrinho.	

FUNDE
Fundo Nacional
de Desenvolvimento
da Educação

Ministério da
Educação

BRASIL
GOVERNO FEDERAL
PÁTRIA EDUCADORA

PROJETO PADRÃO - FNDE

PROPRIETÁRIO :	
ENDEREÇO	
MUNICÍPIO – UF:	
PROPRIETÁRIO	
RESP. TÉCNICO	CRIAR
AUTOR DO PROJETO	CAU

CREA	RA	DFO
------	----	-----

OBSERVAÇÕES:	
PROGRAMA PROINFÂNCIA - PROJETO TIPO 1	
PROJETO DE ARQUITETURA	
CONFERÊNCIA CGEST - Coordenação Geral de Infraestrutura Educacional	AMPLIAÇÃO DO BLOCO B CRECHE II-2 E CRECHE III-2
FORMATO	FORMATO
A4 (vertical)	R 01
ESCALA	ESCALA
1/25	1/25
DATA EMISSÃO	DATA EMISSÃO
JULHO/2018	JULHO/2018
PRANCHA	PRANCHA
33/35	33/35