


PLANTA BAIXA
ESCALA: 1/75

| ESQUADRIAS | TAMANHO (M) | QUAN. | |
|------------|---|--------------------|----|
| P1 | PORTA DE ABRIR COM 2 FOLHAS EM ALUMÍNIO, VIDRO E VENEZIANA | 1,80 x 2,10 | 02 |
| P2 | PORTA DE CORRER COM 2 FOLHAS EM ALUMÍNIO, VIDRO 6MM LAMINADO E VENEZIANA | 2,00 x 2,10 | 05 |
| P3 | PORTA DE CORRER COM 4 FOLHAS EM ALUMÍNIO, VIDRO 6MM LAMINADO E VENEZIANA | 3,20 x 2,10 | 06 |
| P4 | PORTA DE ABRIR COM 1 FOLHA EM ALUMÍNIO, VIDRO 6MM LAMINADO E VENEZIANA | 1,00 x 2,10 | 02 |
| P5 | PORTA DE ABRIR COM 1 FOLHA EM MADEIRA SENI-OCA. | 1,00 x 1,00 | 01 |
| P6 | PORTA DE ABRIR COM 1 FOLHA EM MADEIRA SENI-OCA. | 1,20 x 2,10 | 04 |
| P7 | PORTA DE ABRIR COM 1 FOLHA EM MADEIRA SENI-OCA. | 1,00 x 2,10 | 07 |
| P8 | PORTA DE ABRIR COM 1 FOLHA EM MADEIRA SENI-OCA. | 0,90 x 2,10 | 23 |
| P9 | PORTA DE ABRIR COM 1 FOLHA EM MADEIRA SENI-OCA. | 0,80 x 2,10 | 05 |
| P10 | PORTA DE ABRIR COM 1 FOLHA EM ALUMÍNIO E VENEZIANA - BANHO | 0,80 x 2,00 | 08 |
| P11 | PORTA DE ABRIR COM 1 FOLHA EM ALUMÍNIO E VENEZIANA - BANHO | 0,90 x 2,00 | 02 |
| J1 | JANELA TIPO MAX-AR COM 2 FOLHAS EM ALUMÍNIO E VIDRO 6MM LAMINADO | 1,20 x 0,60 x 1,50 | 09 |
| J2 | JANELA TIPO MAX-AR COM 3 FOLHAS EM ALUMÍNIO E VIDRO 6MM LAMINADO | 2,00 x 0,60 x 1,50 | 02 |
| J3 | JANELA TIPO MAX-AR COM 4 FOLHAS EM ALUMÍNIO E VIDRO 6MM LAMINADO | 3,00 x 0,60 x 1,50 | 02 |
| J4 | JANELA DE CORRER COM 2 FOLHAS EM ALUMÍNIO E VIDRO 6MM LAMINADO COM TELA MOSQUITEIRA | 1,20 x 1,50 x 0,60 | 02 |
| J5 | JANELA DE CORRER COM 4 FOLHAS EM ALUMÍNIO E VIDRO 6MM LAMINADO | 2,00 x 1,50 x 0,60 | 07 |
| J6 | JANELA DE CORRER COM 4 FOLHAS EM ALUMÍNIO E VIDRO 6MM LAMINADO | 3,20 x 1,50 x 0,60 | 02 |
| J7 | JANELA DE CORRER COM 4 FOLHAS EM ALUMÍNIO E VIDRO 6MM LAMINADO COM TELA MOSQUITEIRA | 3,20 x 1,50 x 0,60 | 01 |
| J8 | JANELA DE CORRER COM 6 FOLHAS EM ALUMÍNIO E VIDRO 6MM LAMINADO | 5,50 x 1,50 x 0,60 | 03 |
| J9 | JANELA DE CORRER COM 6 FOLHAS EM ALUMÍNIO E VIDRO 6MM LAMINADO | 6,00 x 1,50 x 0,60 | 02 |
| P12 | PORTA DE ABRIR TIPO VAI E VEM COM 1 FOLHA EM ALUMÍNIO E VENEZIANA | 1,00 x 2,10 | 01 |

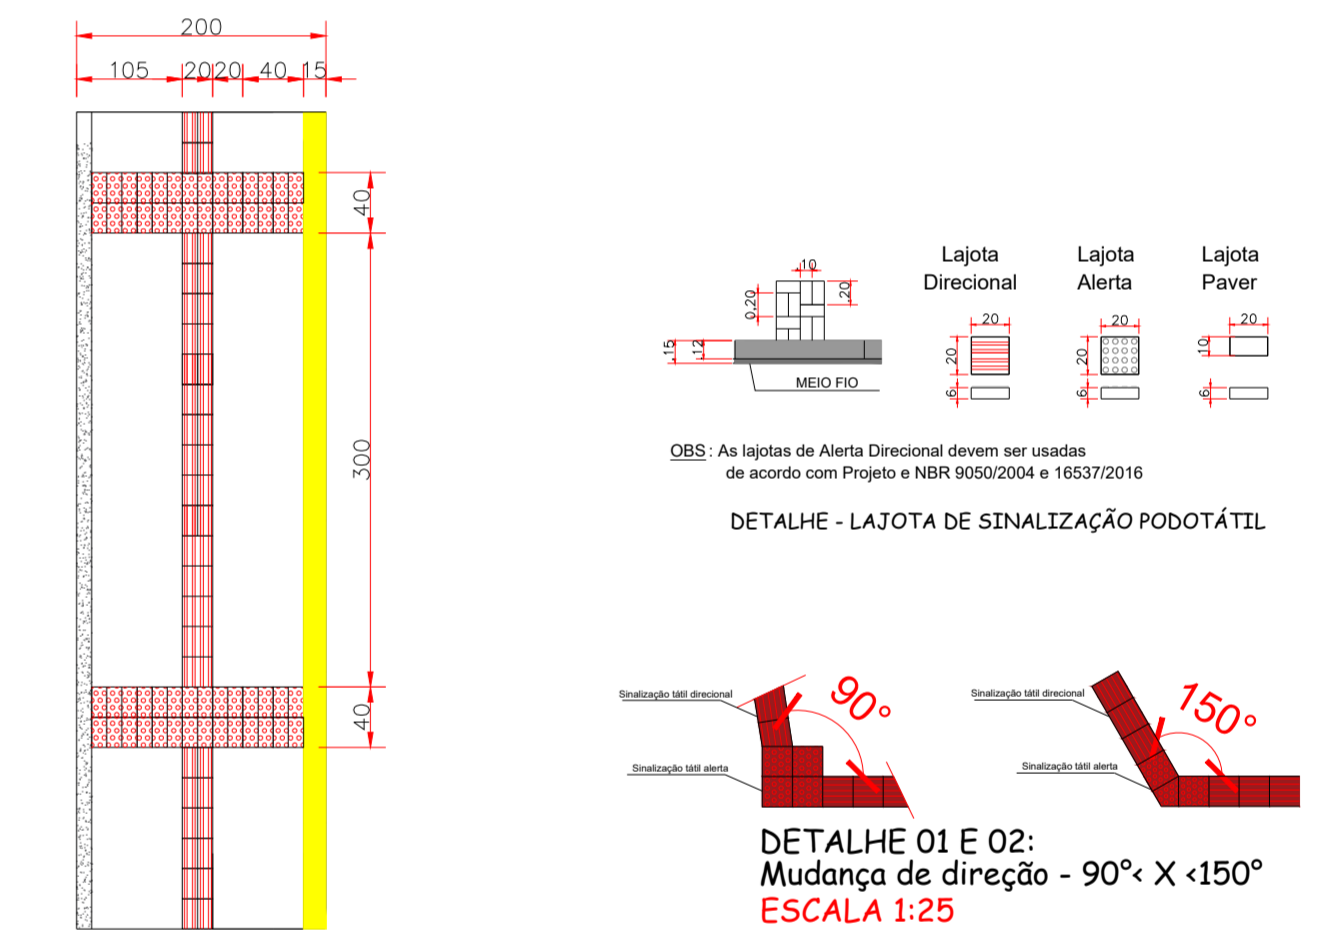

ENTRADA DE GARAGEM S/ ESCALA

AMURES ASSOCIAÇÃO DE MUNICÍPIOS DA REGIÃO SERRANA

PREFEITURA MUNICIPAL DE LAGES - SC **02/06**

ASSESSORIA TÉCNICA **OBRA:**

PROJETO: Mathheus Lorenzetti Casagrande
Eng. Civil - CREA 168793-1

PREFEITO: Carmen Bonfá Zanotto

DESENHO: Camilla Sasso Nunes

ESCALA: Indicada

DATA: 02/2025

CAPS (CENTRO DE ATENÇÃO PSICOSSOCIAL) Projeto Arquitetônico

Planta Baixa E
Quadro de Áreas
Área Total: 728,33 m²

Localização: Avenida João Goulart ;
Bairro: Pizzani ; CEP: 88521-752 ; s/n°