




PLANTA ABRIGO GERADOR
CORTE A A'
ESCALA: 1/25

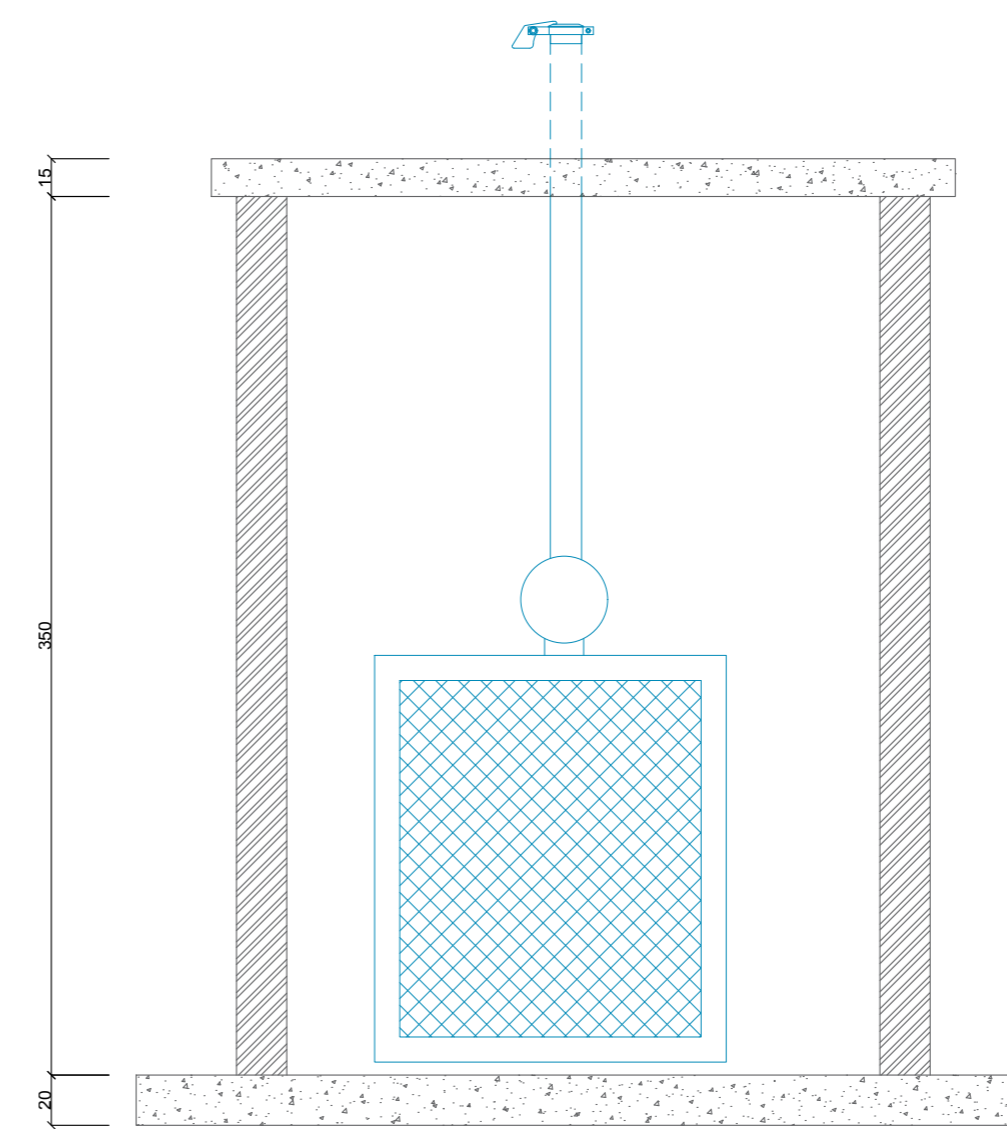


PLANTA ABRIGO GERADOR
CORTE A A'
ESCALA: 1/25

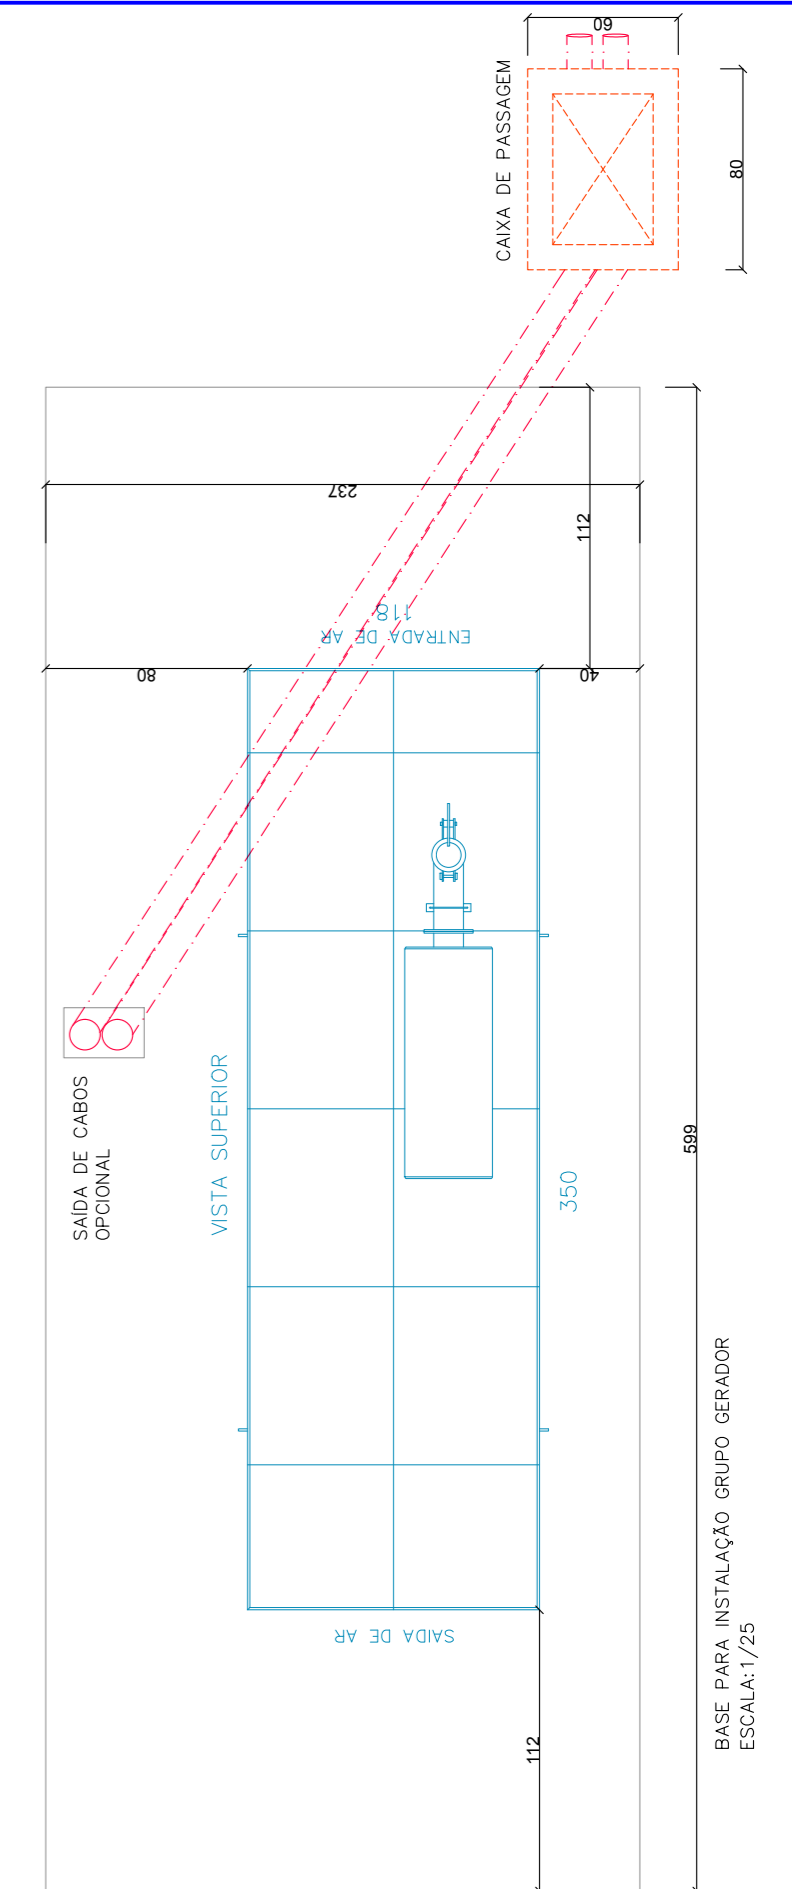

BASE PARA INSTALAÇÃO GRUPO GERADOR
ESCALA: 1/25

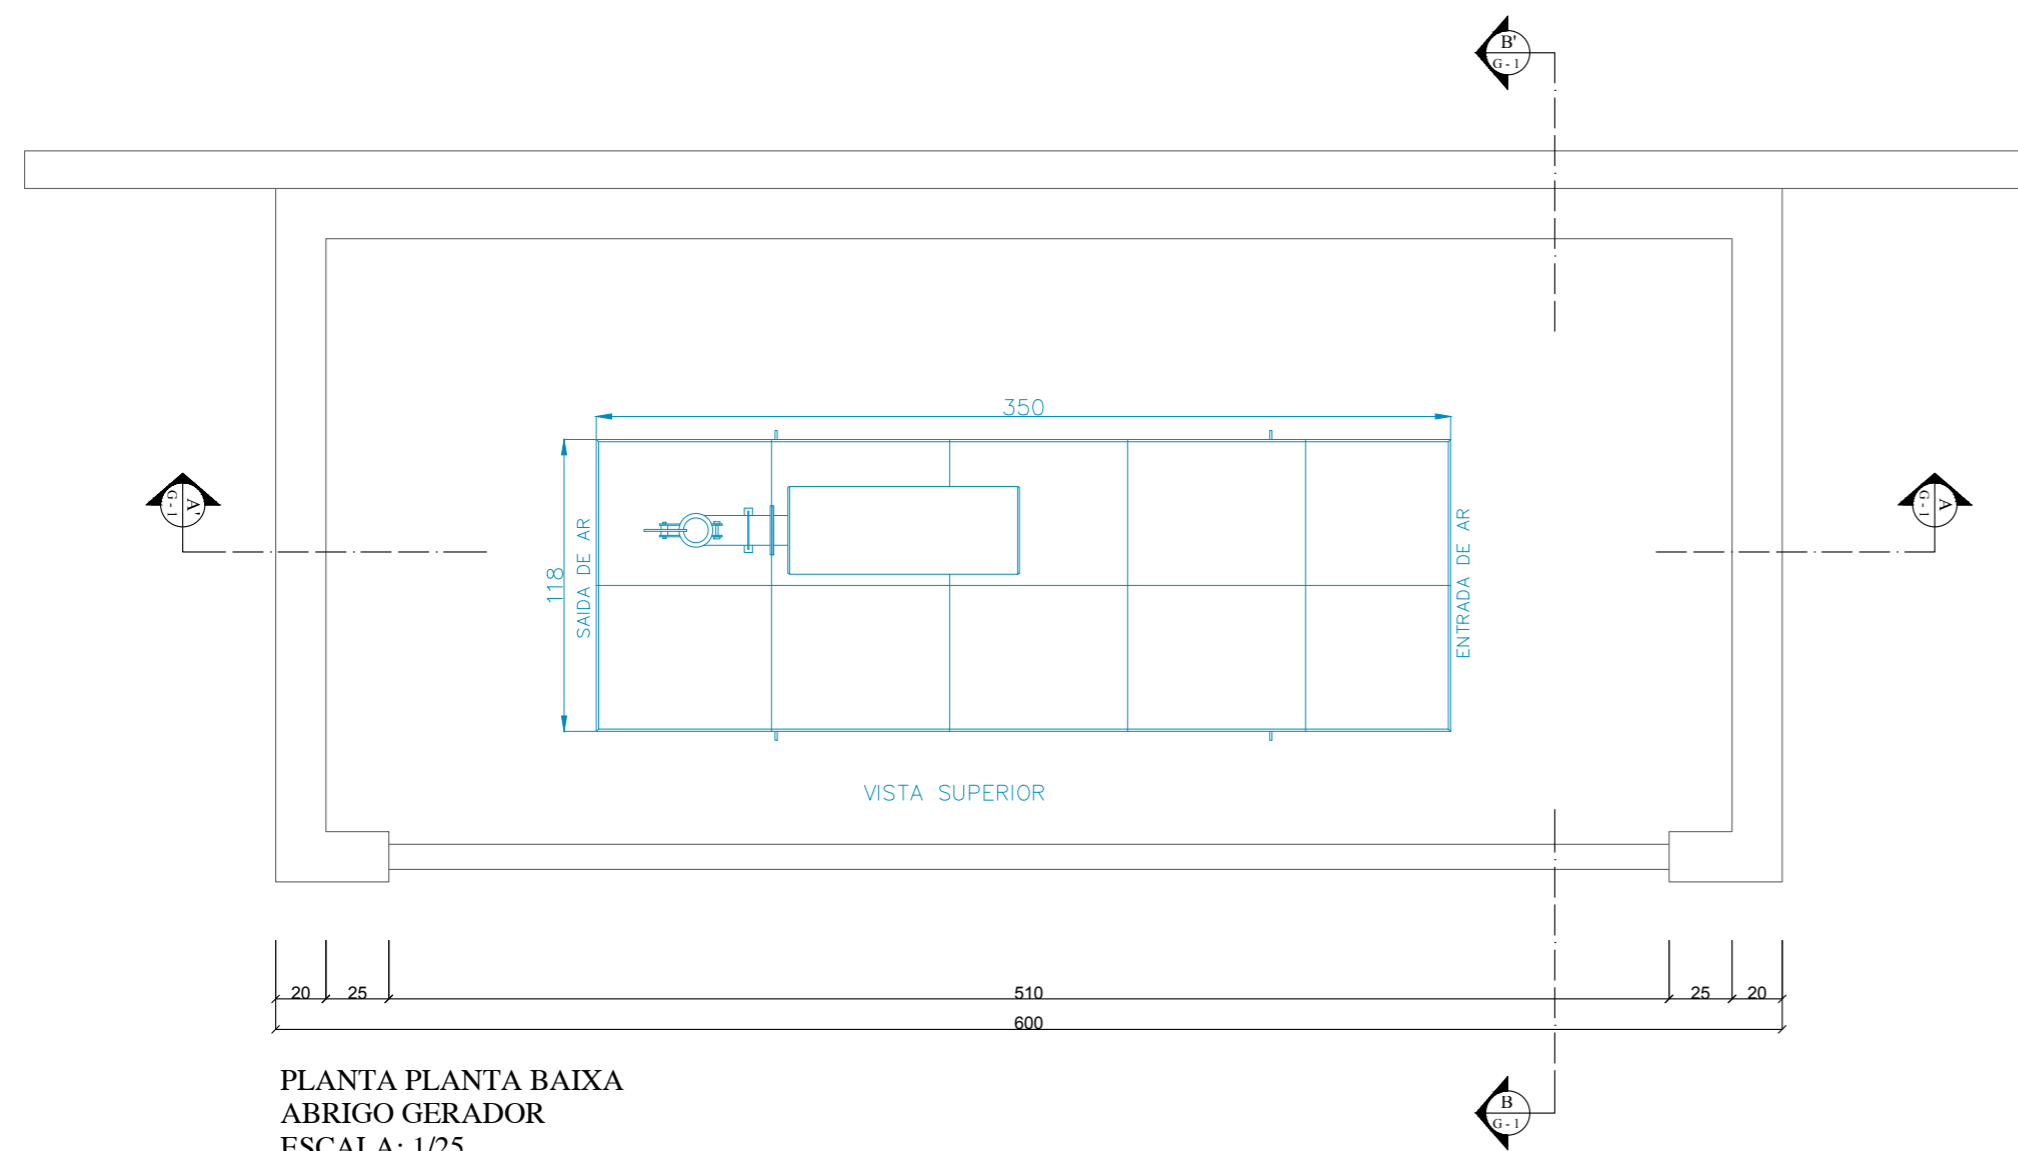

PLANTA PLANTA BAIXA
ABRIGO GERADOR
ESCALA: 1/25

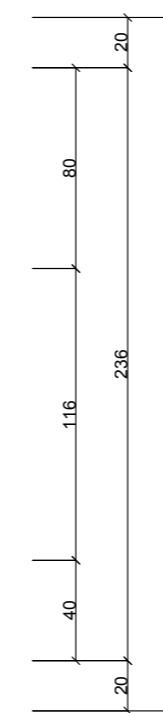

- Nota:
- 1- AS ESPESSURAS DAS PAREDES SÃO: 15cm PARA TIJOLOS 10cm PARA CONCRETO.
 - 2- AS DIMENSÕES ENTRE PAREDES REFEREM-SE A CAIXA DE EDIFÍCIOS ATENDIDOS ATRAVÉS DA REDE DE DISTRIBUIÇÃO SECUNDÁRIA DA CELESC
 - 3- AS DIMENSÕES APRESENTADAS SÃO OS VALORES MÍNIMOS EXIGIDOS E ESTÃO EXPRESSAS EM CENTÍMETROS
 - 4- A CAIXA DE INSPEÇÃO DEVERÁ, SEMPRE QUE POSSÍVEL, ESTAR LOCALIZADA NA HASTE QUE INTERLIGA A MALHA DE ATERRAMENTO AO NEUTRO DA INSTALAÇÃO
 - 5- DIMENSÕES EM CENTÍMETROS



Revisões:		
Rev. 00	09 / 01 / 2019	APRESENTAÇÃO PROJETO

RESP. TÉCNICO

Everaldo C. Wiggers CREA/SC 077861-2

Proprietário	Área total:
Fundo Municipal De Saude CNPJ: 11.840.546/0001-77	Data : 09/01/2019

End:	Prancha: 05B
Rua Benjamin Constante, Nº 13, Centro, Lages.	Esc.: 1 / 25

Detalhes Construtivos Abrigo Gerador	Desenho: Rafael Pelozatto
--------------------------------------	------------------------------