




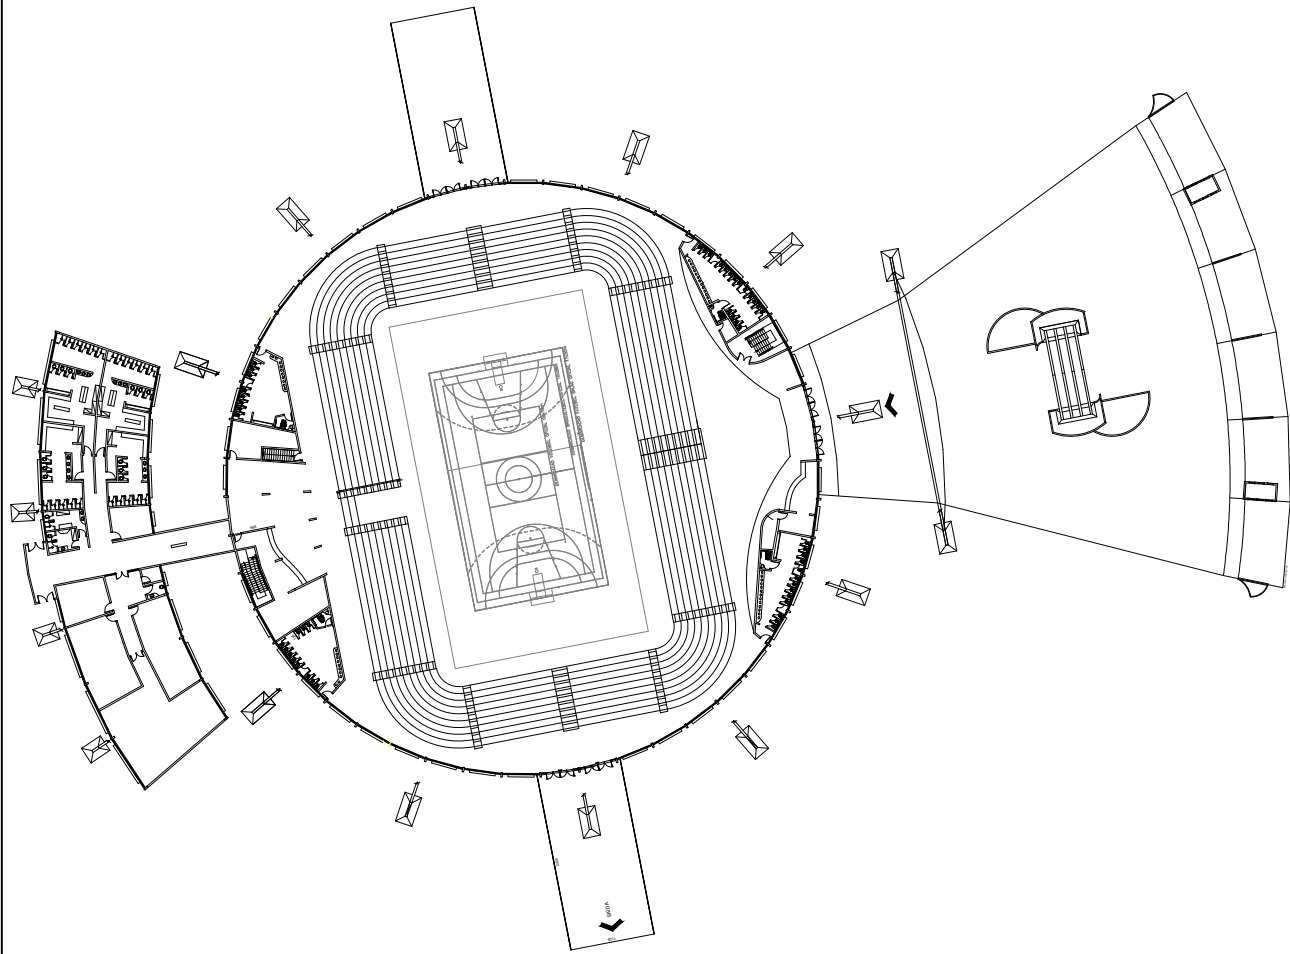


LOCALIZAÇÃO DA QUADRA
ESCALA: 1/100

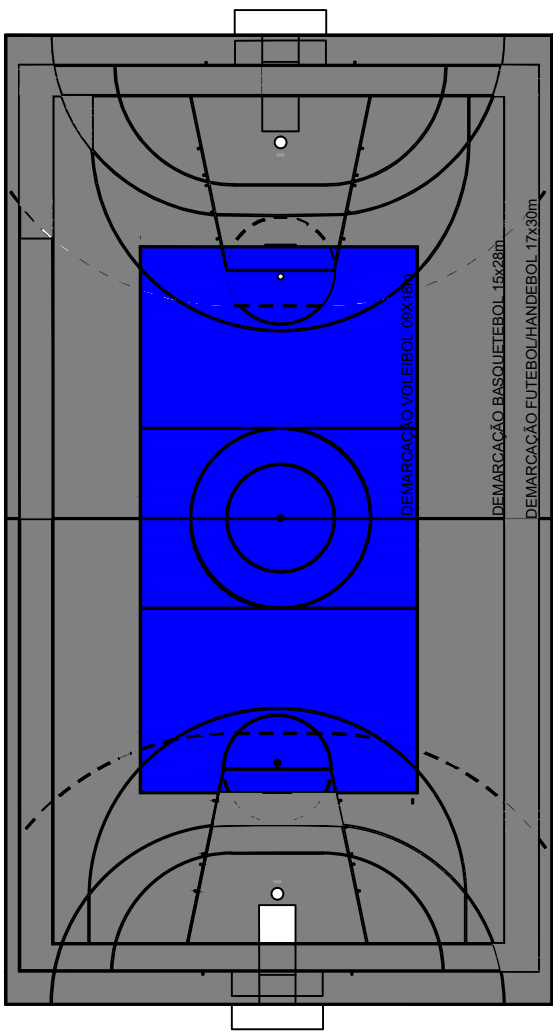


DEMACARÇÃO - PISOS
ESCALA: 1/25

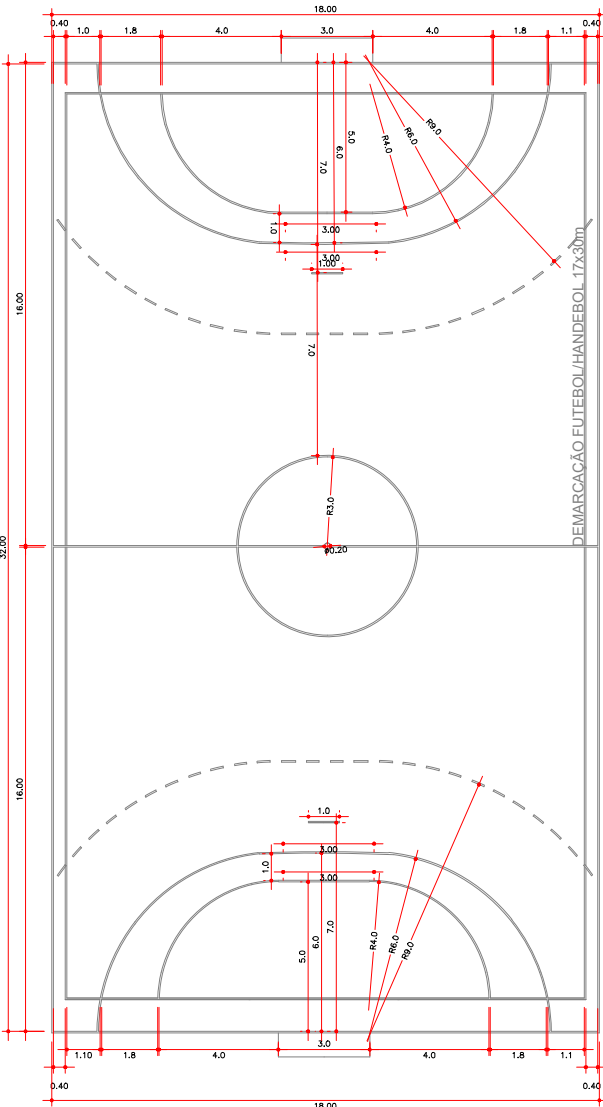

DEMACARÇÃO - FUTEBOL DE SALÃO E HANDEBOL
ESCALA: 1/25

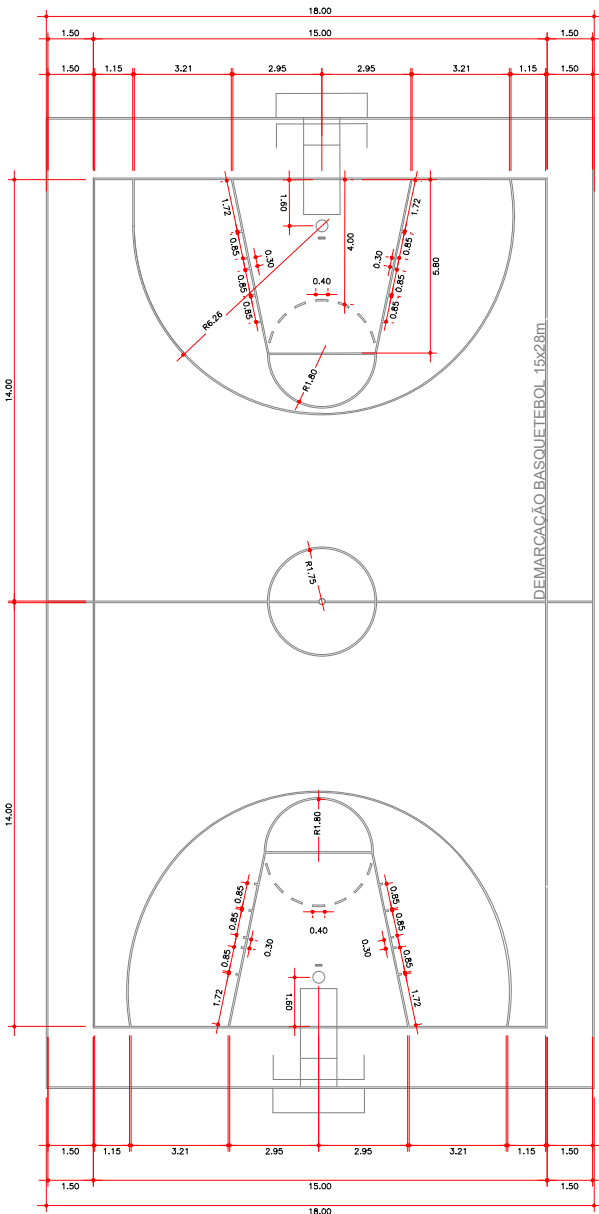

DEMACARÇÃO - BASQUETEBOL
ESCALA: 1/25

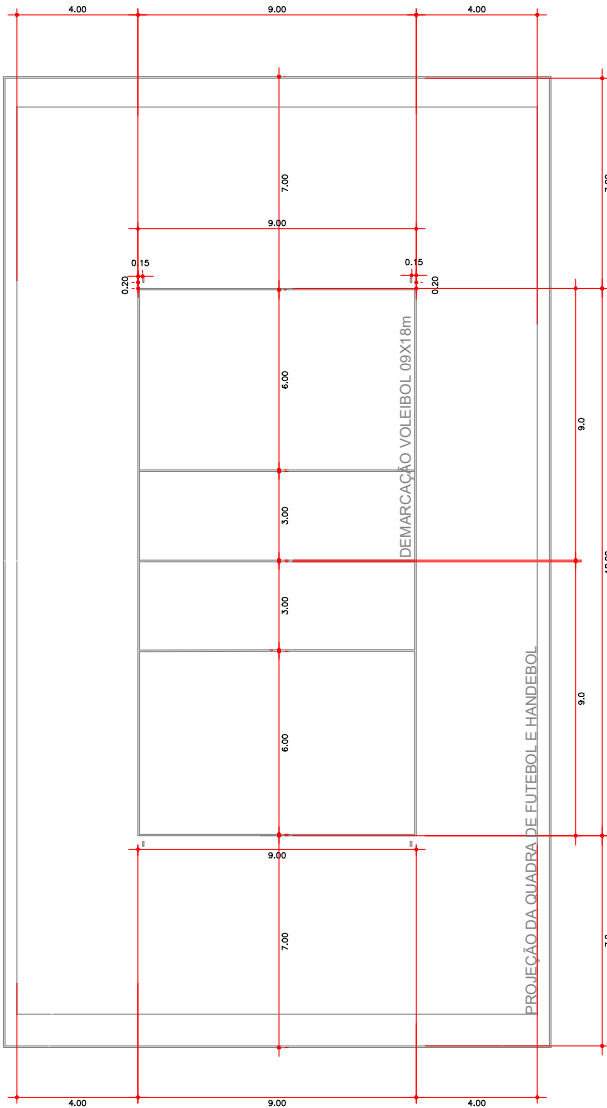

DEMACARÇÃO - VOLEIBOL
ESCALA: 1/25

PREFEITO ANTONIO CERON PREFEITURA DO MUNICÍPIO DE LAGES CNPJ 82.777.301/0001-90 RUA: BENJAMIM CONSTANCE, Nº 13, BAIRRO: CENTRO CEP 88501-900, FONE (49) 3019-7400		SEPLAM SECRETARIA DE PLANEJAMENTO E MOBILIDADE URBANA RUA: ARISTILIANO RAMOS, Nº 100, BAIRRO: CENTRO CEP 88502-050, FONE (49) 3019-7548	
SECRETÁRIO: GABRIEL CORDOVA DE JESUS			
DIRETOR: GÊNESIS GONSALVES DA SILVA		CREA: 127091-9	
PROJETO: -		CAU: -	
DESENHO: ALLAN SCHMILA			
TOPOGRAFIA: -			
DE ACORDO RESPONSÁVEL MUNICÍPIO		DE ACORDO RESPONSÁVEL TÉCNICO	
PREFEITURA DO MUNICÍPIO DE LAGES		-	
CNPJ 82.777.301/0001-90			
OBRA: TROCA DE PISO - GINÁSIO JONES MINOSSO			
ENDEREÇO: RUA: JOSÉ MARIANO DA SILVA - UNIVERSITÁRIO, LAGES - SC, 88511-155			
DESCRIÇÃO:		NOME:	
PLANTA BAIXA		ARQ.	
		PRANCHA:	
		01/01	
ÁREAS:		REVISÃO:	
ÁREA : 1.196 M²		00	
ESCALA:		DATA:	
INDICADAS		12/2022	
		FORMATO:	
		A2	