

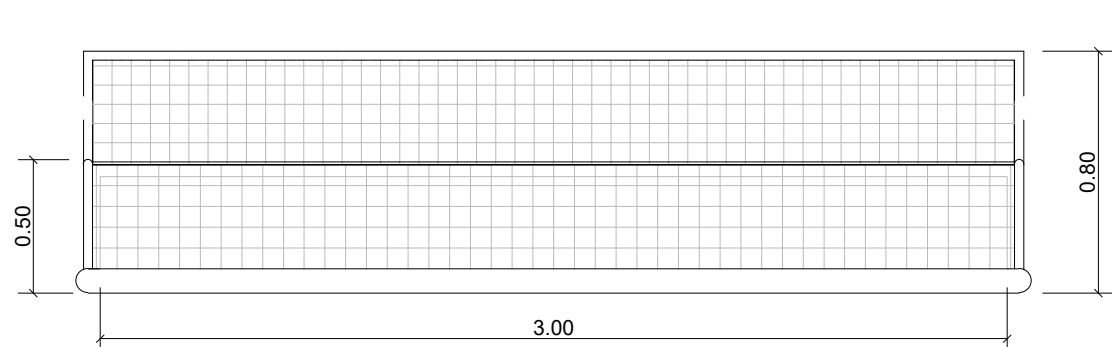
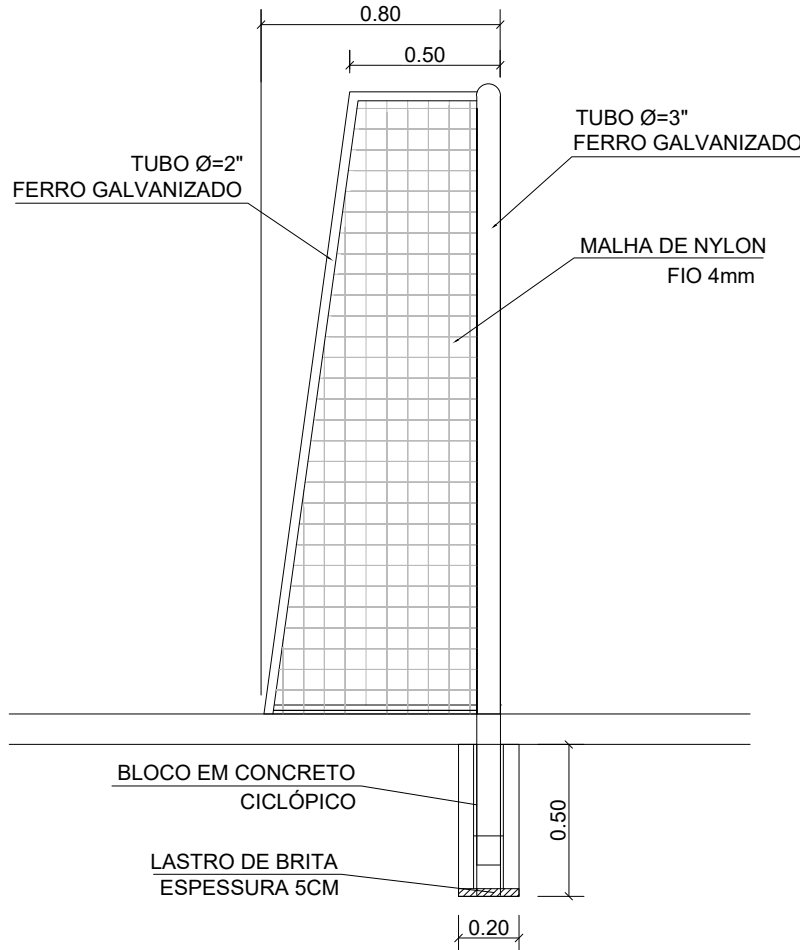


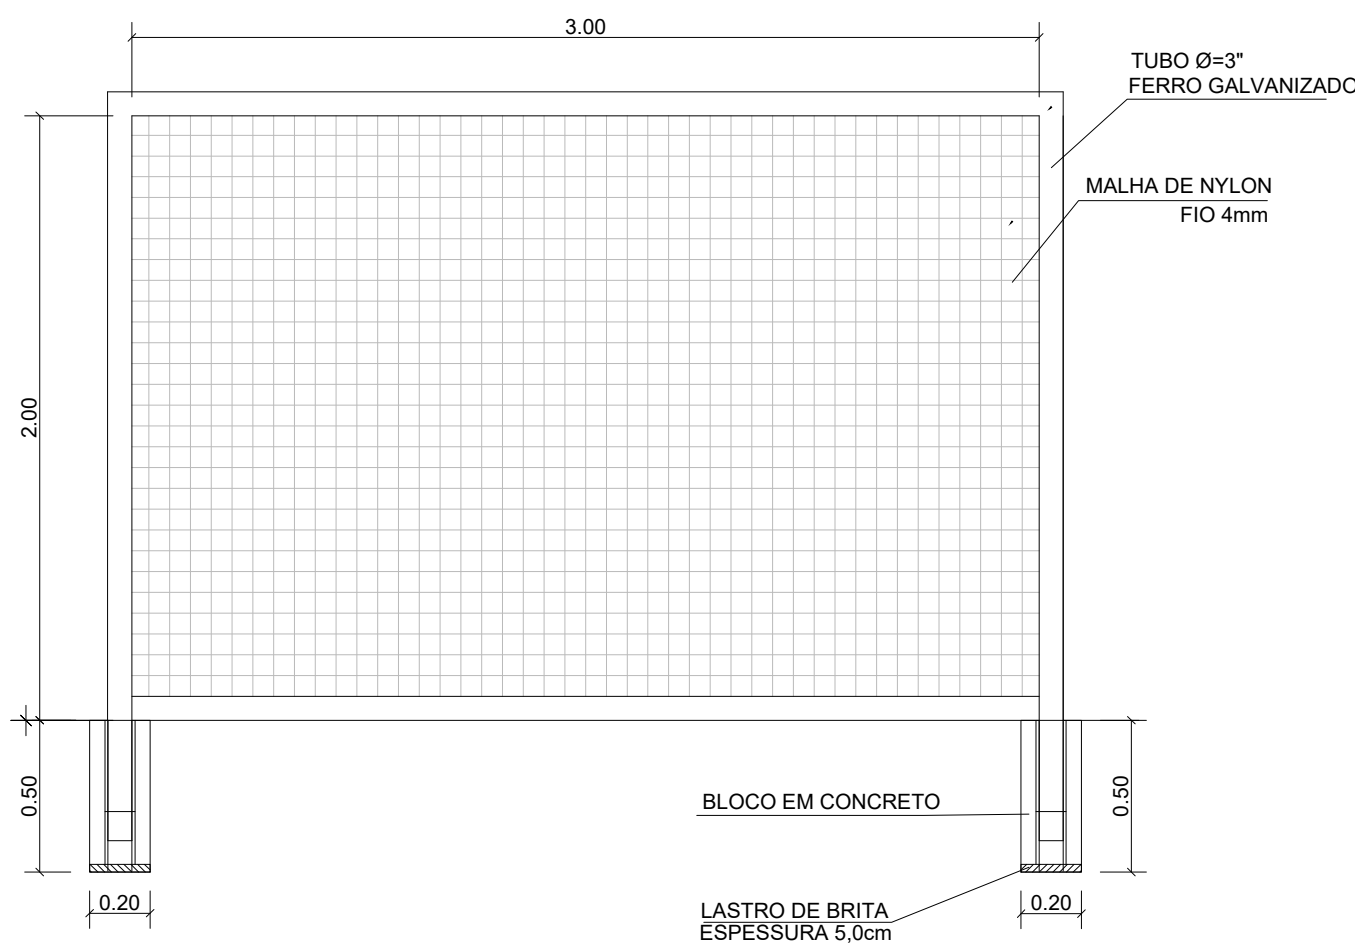


01 BALIZA FUTEBOL
ESC. 1:25

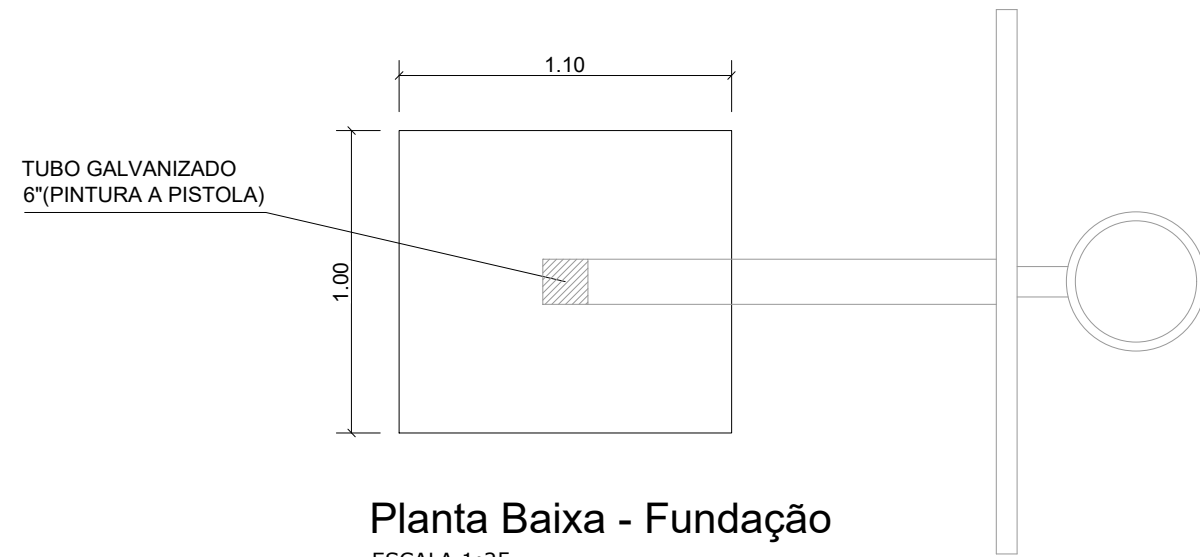


Planta Baixa - Fundação
ESCALA 1:25

02 TABELA DE BASQUETE
ESC. 1:25

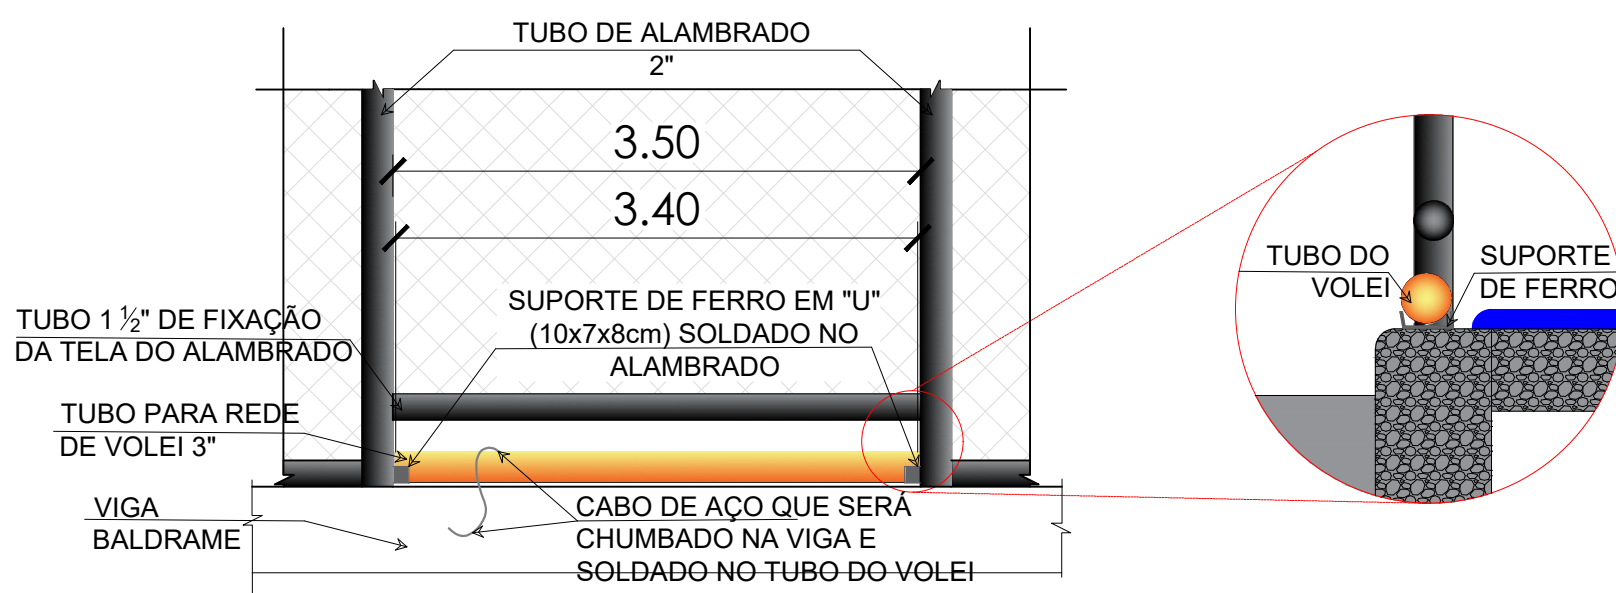



03 SUPORTE PARA GUARDAR A REDE DE VÔLEI
S/ESC.

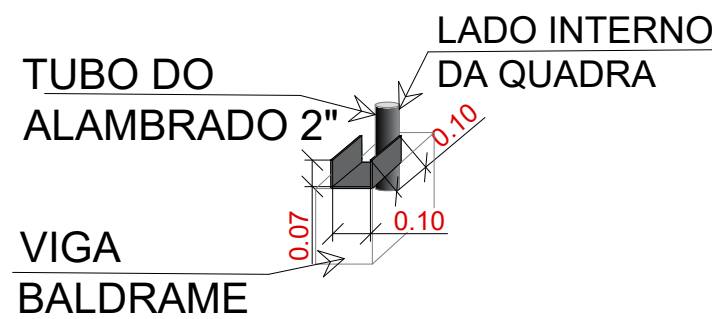


04 DETALHE DO SUPORTE
S/ESC.

NOTA: O suporte deverá ser fixado com a aresta orientada para o exterior da quadra, garantindo que nenhuma parte saliente fique voltada para a área de jogo. Essa orientação é essencial para a segurança e conformidade com as normas técnicas do projeto.

NOTAS:
1- O cabo de aço será fixado e soldado há 1m de altura da base, sendo fixado com abraçadeira de aço e soldado para garantia da fixação do cabo;
2- Será utilizado um sistema de suporte e um cabo de aço para cada Haste do tubo de vôlei;
3- O cabo de aço 1/8\"/>

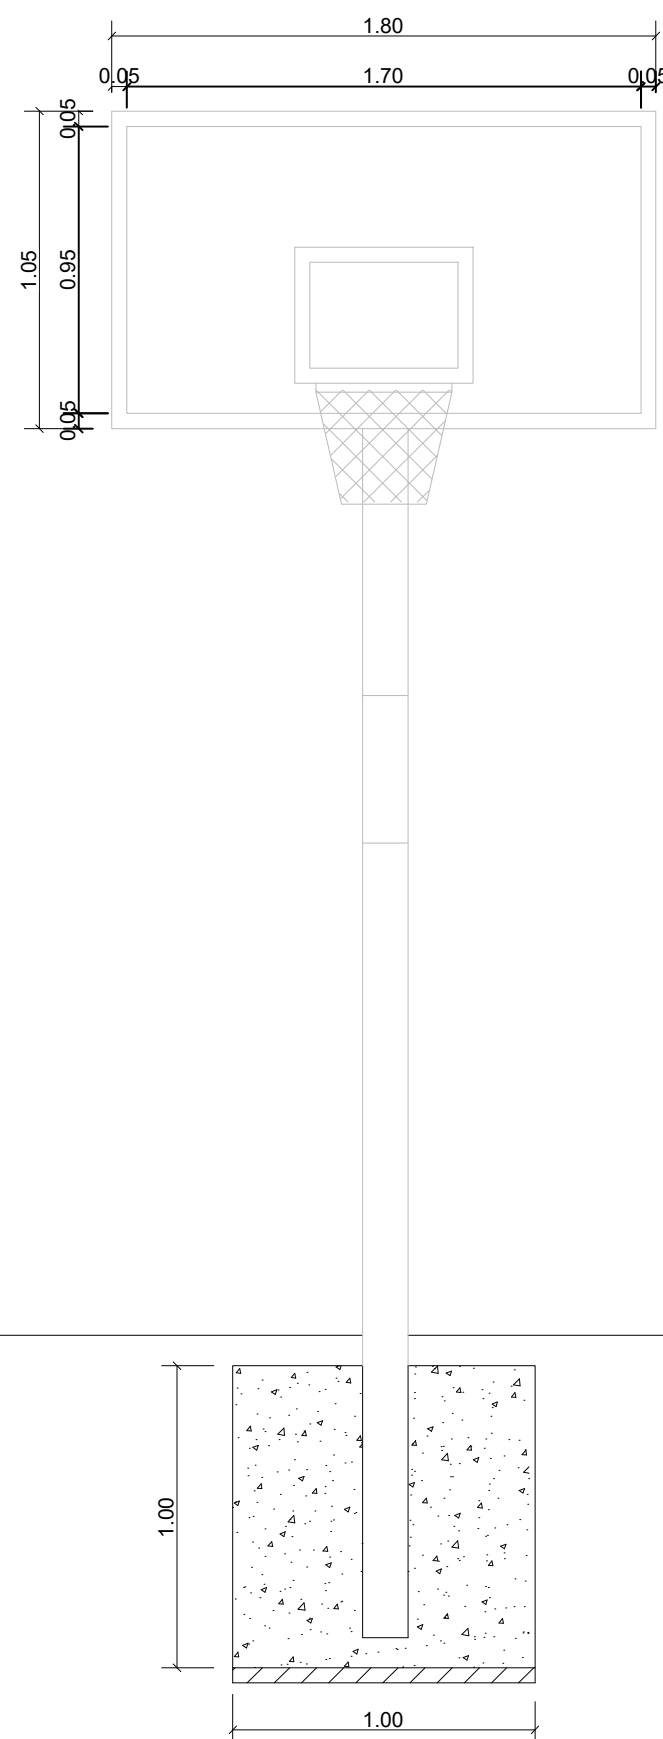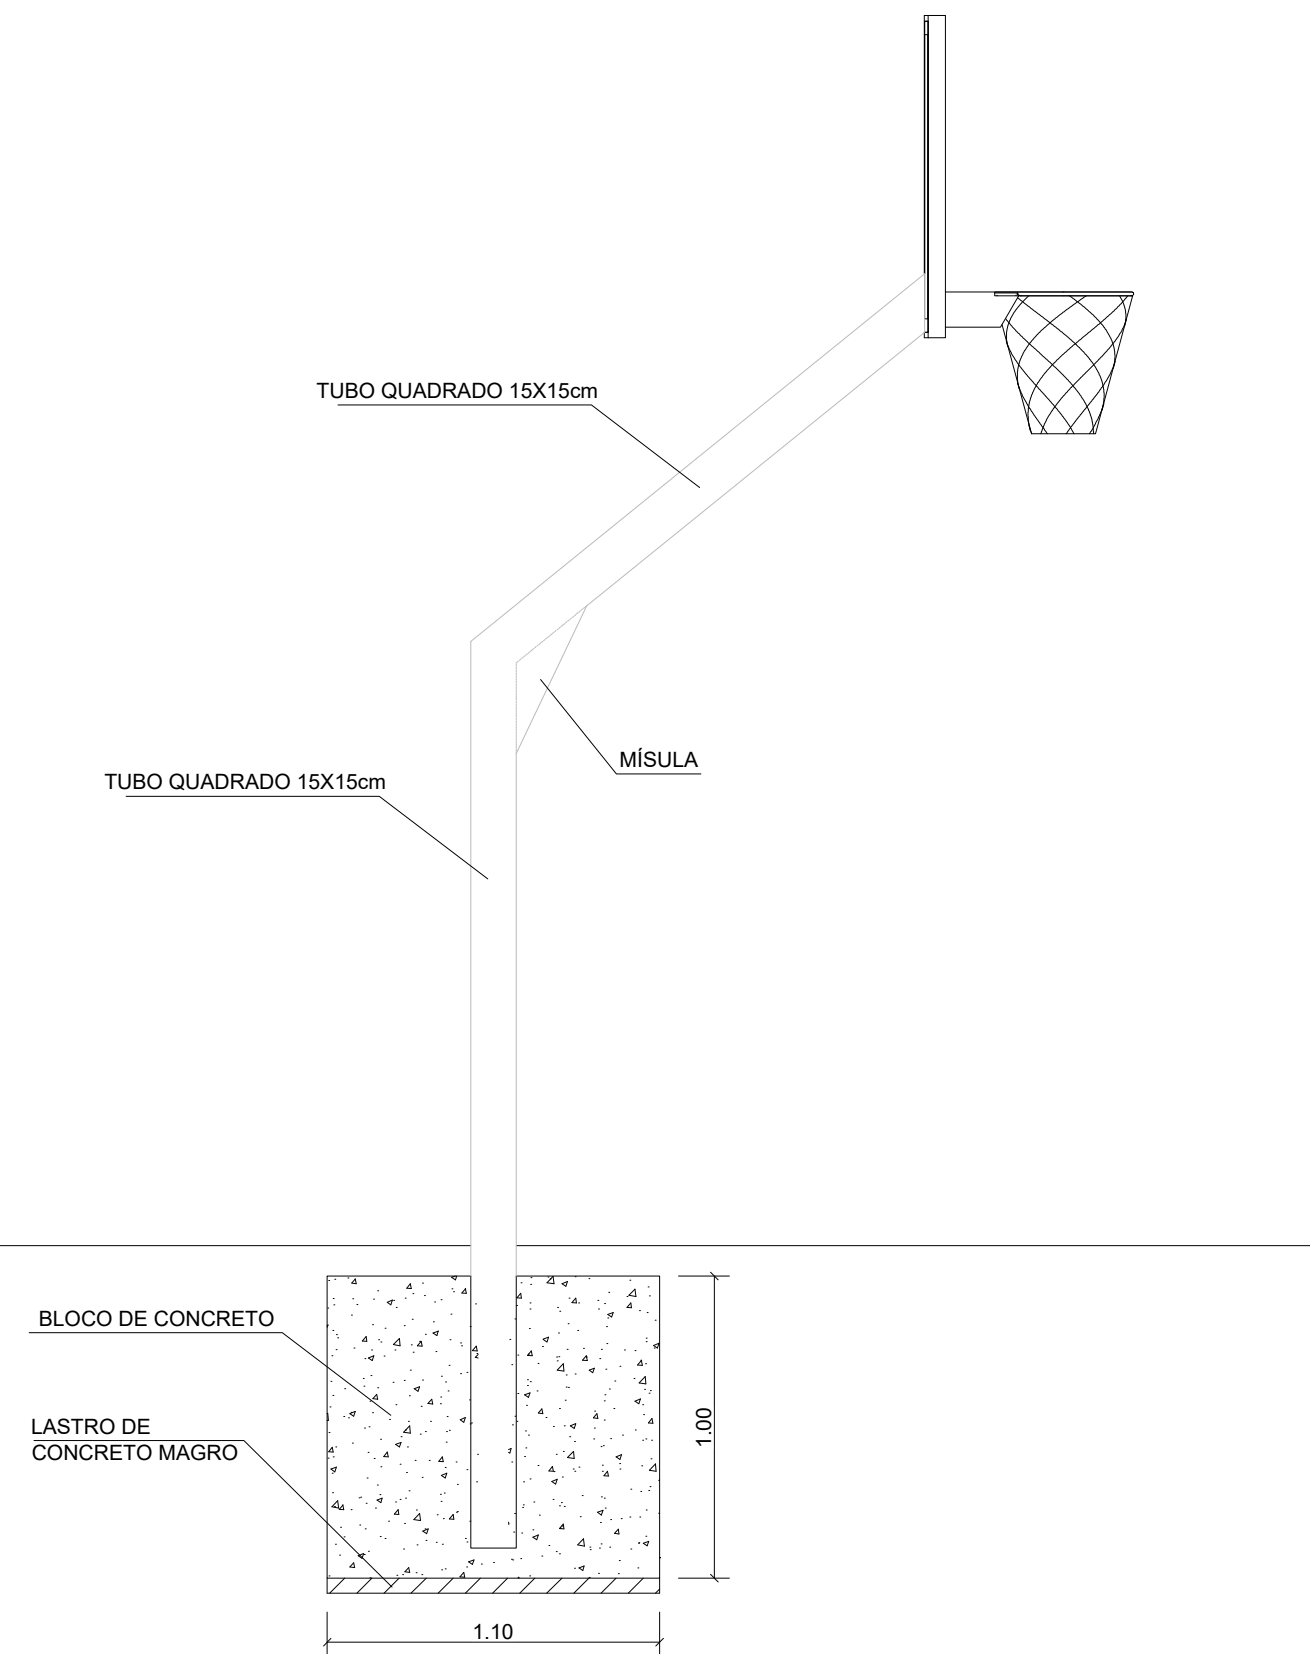

05 REDE DE VÔLEI
ESC. 1:25

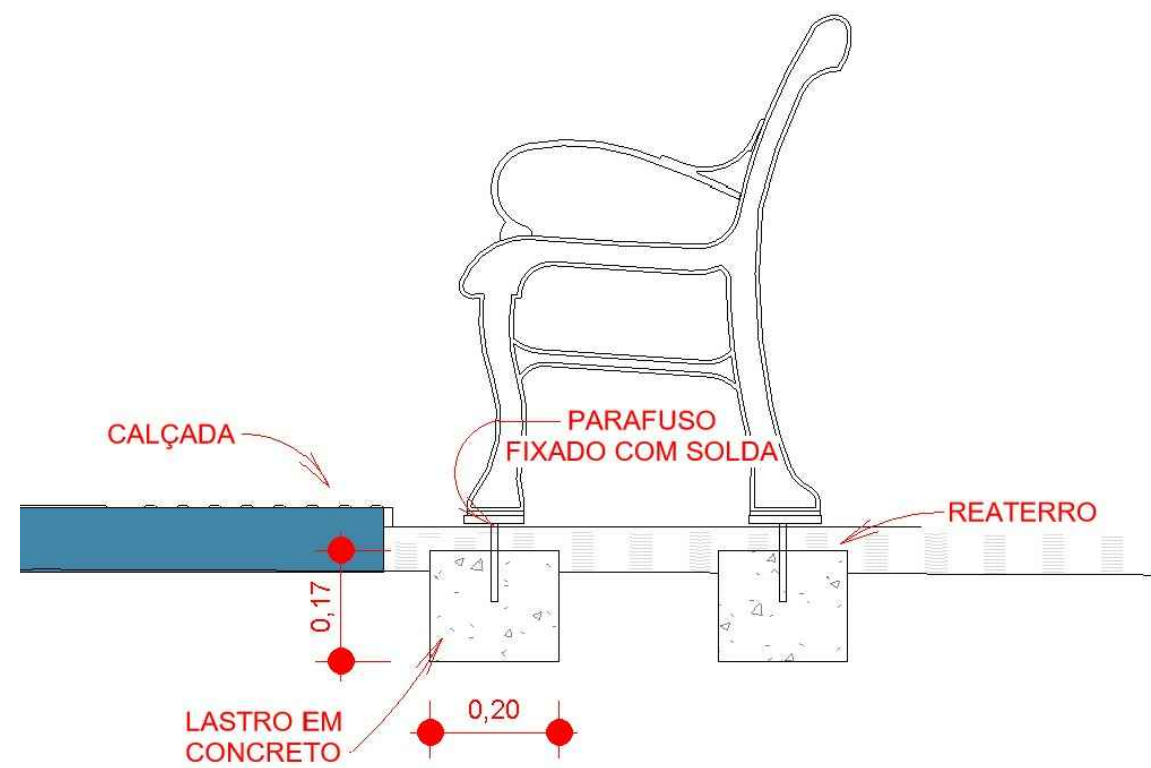

DESENVOLVIMENTO E GERENCIAMENTO

GABINETE DO DEPUTADO
MARCUS MACHADO



RUA: MINISTRO PEDRO DE TOLEDO, 218 SALA 01
CORAL - LAGES - SC CEP.: 88509-520

PROJETO:
CONSTRUÇÃO DE QUADRA POLIESPORTIVA

RESPONSÁVEIS TÉCNICOS:

MICHELE PILAR APPOLINARIO
ENG(A). CIVIL

CREA/SC 115469-2

RESPONSÁVEL PELO RECEBIMENTO DO PROJETO:

PREFEITURA MUNICIPAL DE LAGES
ENDEREÇO: BENJAMIN CONSTANT, Nº 13, CENTRO- LAGES-SC

(ASS. RESPONSÁVEL)
(CNPJ-82.777.301/0001-90)

CONTEÚDO:
PLANTA BAIXA - DETALHAMENTOS
FOLHA TAMANHO - A1

OBS:
ÁREA DA QUADRA: 360,00 m²
RUA: ANTONIO JOSÉ H AMORIM, BAIRRO CENTENÁRIO- LAGES-SC

DESENVOLVIMENTO:
LUIS H G BECKER

DATA:
JUNHO
2025

Nº DO DESENHO:
EQUIPAMENTOS
ESPORTIVOS
UNICA