




PLANTA BAIXA
Escala 1/50

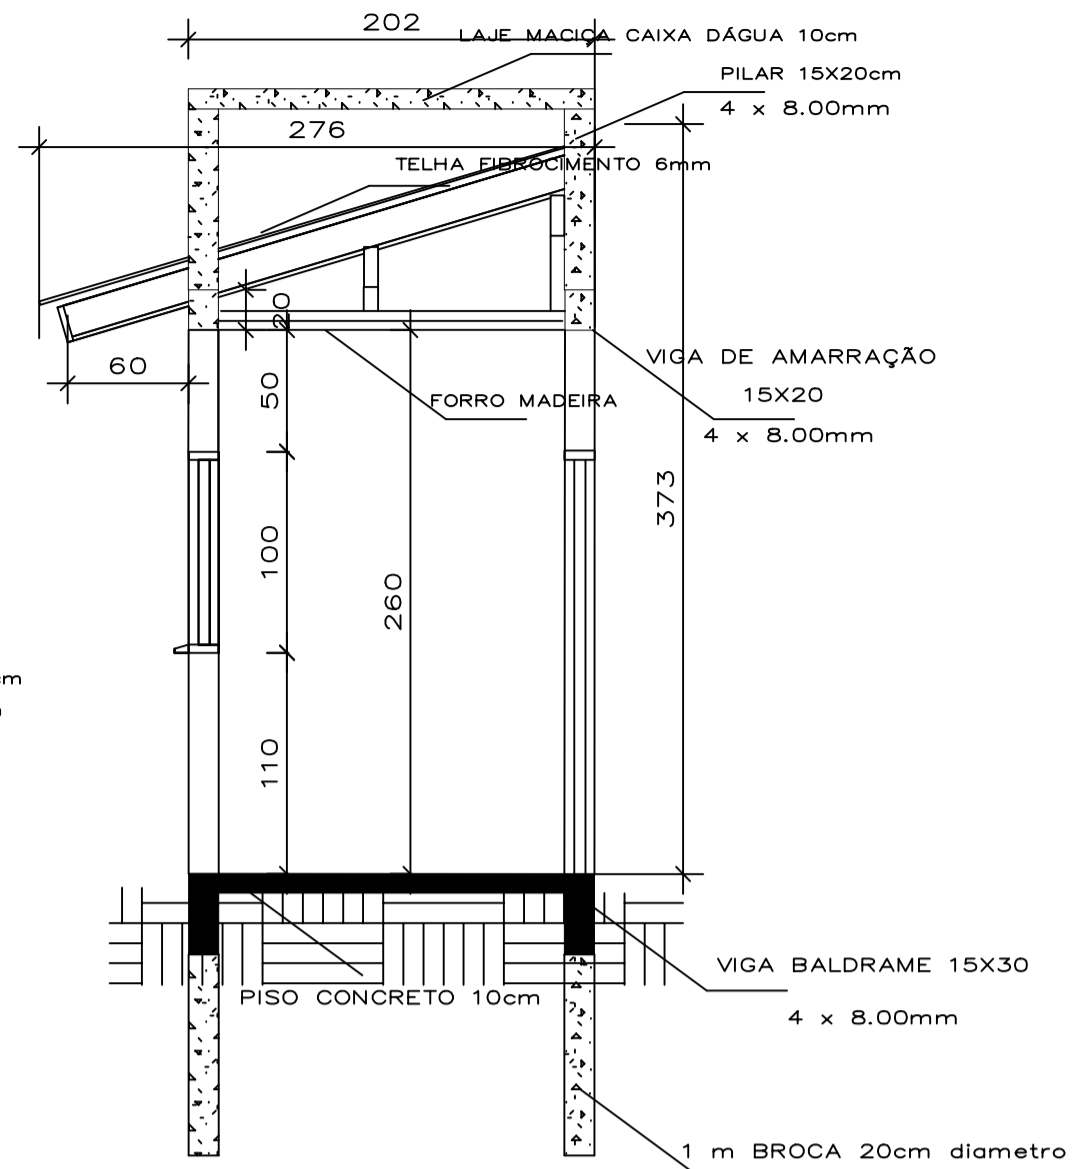


CORTE BB
Escala 1/50

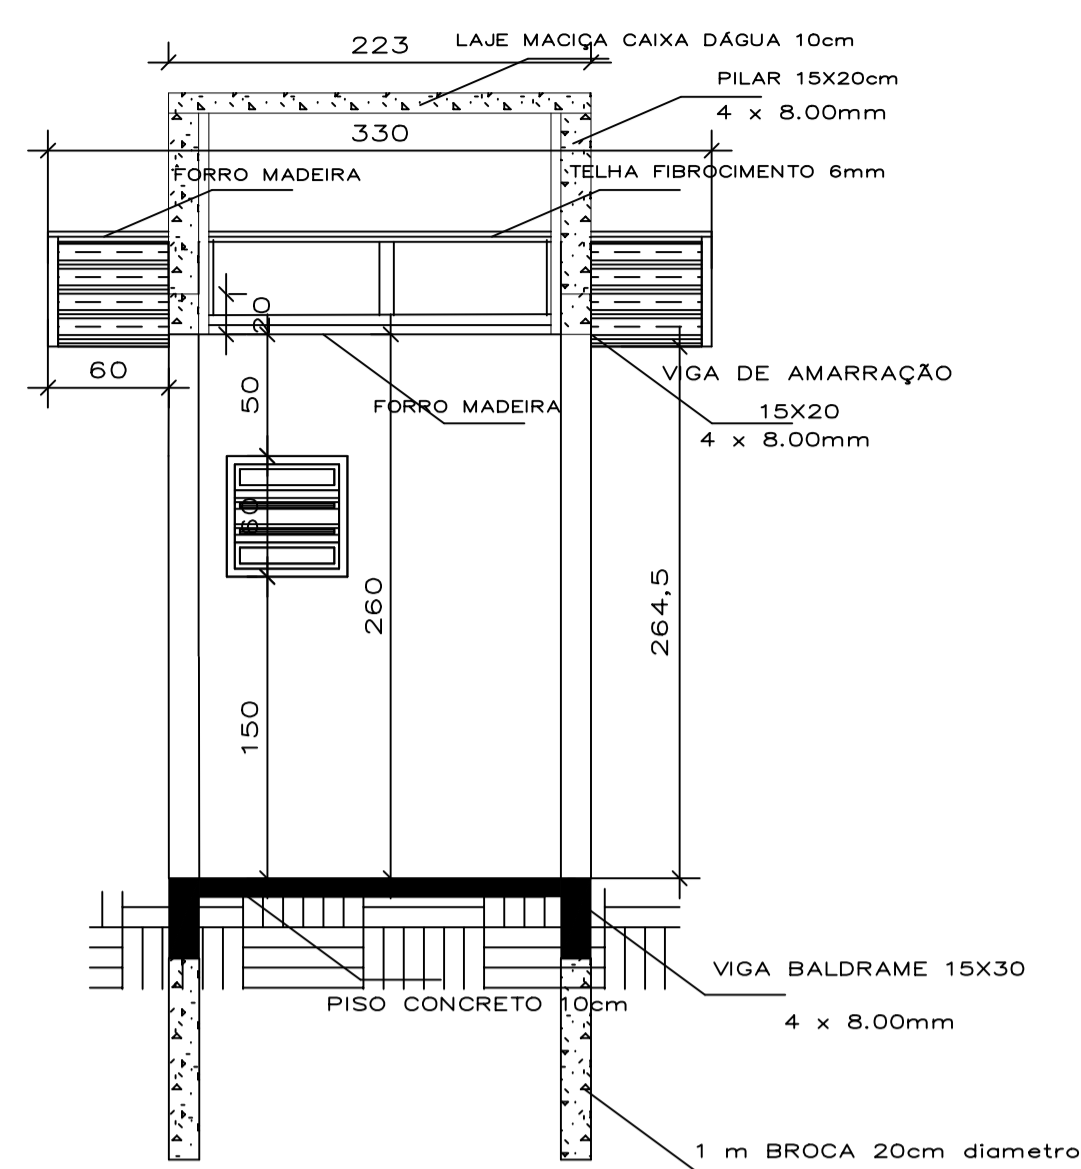


CORTE AA
Escala 1/50

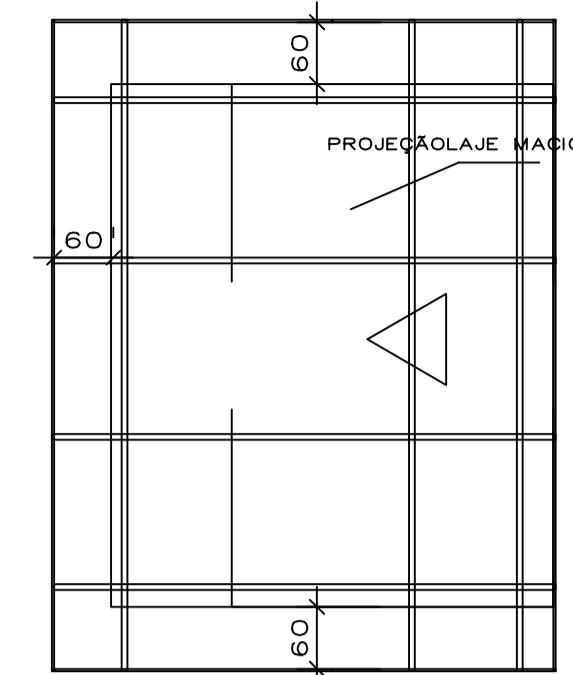


COBERTURA
Escala 1/25

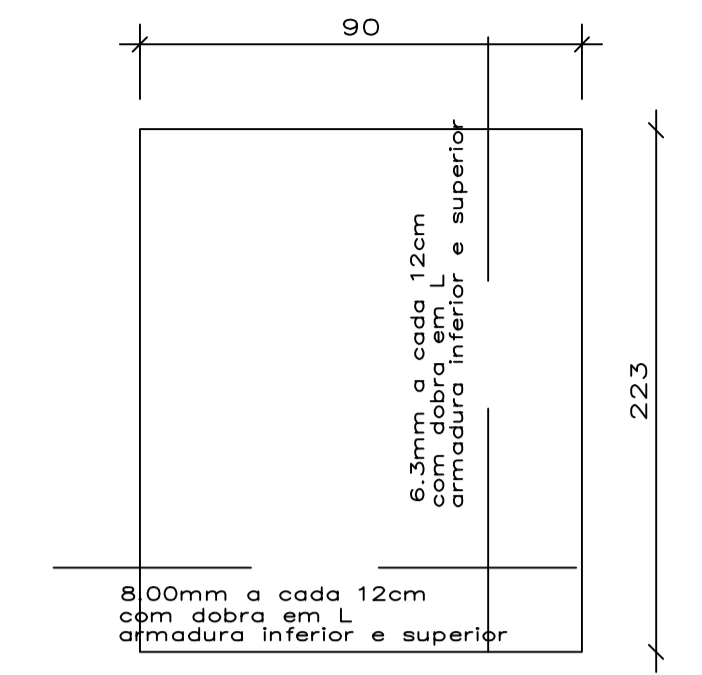


FERRAGEM LAJE

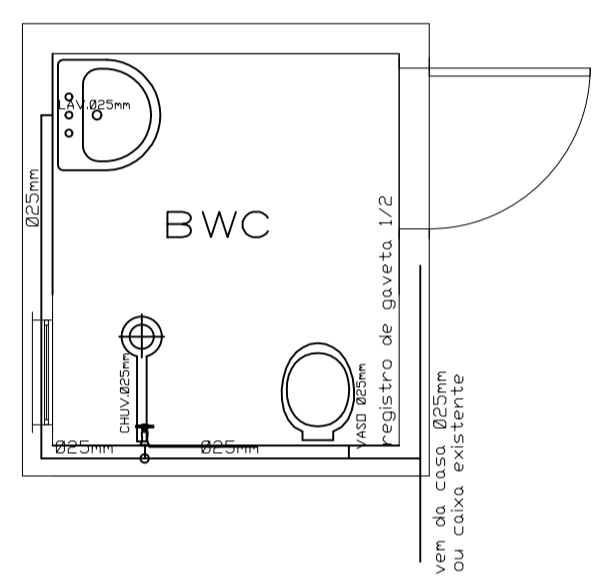



PLANTA BAIXA HIDRÁULICA
Escala 1/50

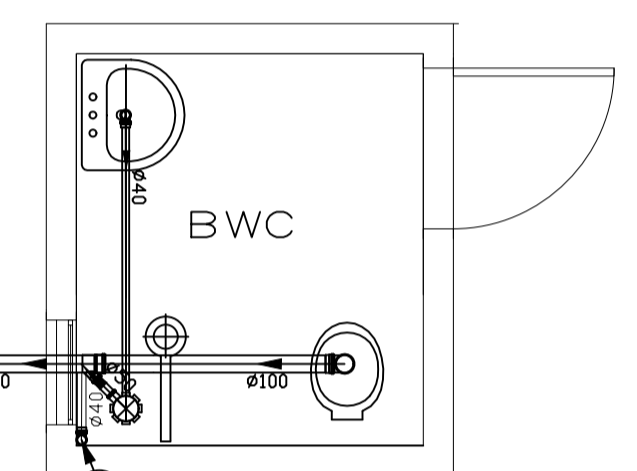


PLANTA BAIXA SANITÁRIA
Escala 1/50

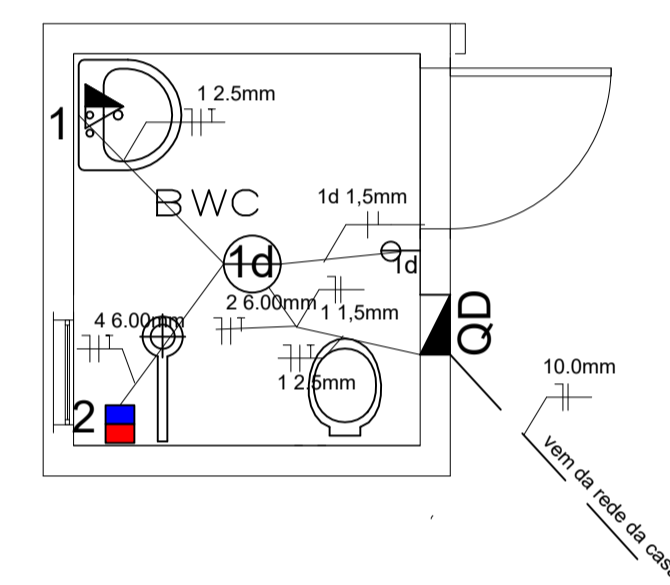


PLANTA BAIXA ELETRICA
Escala 1/50

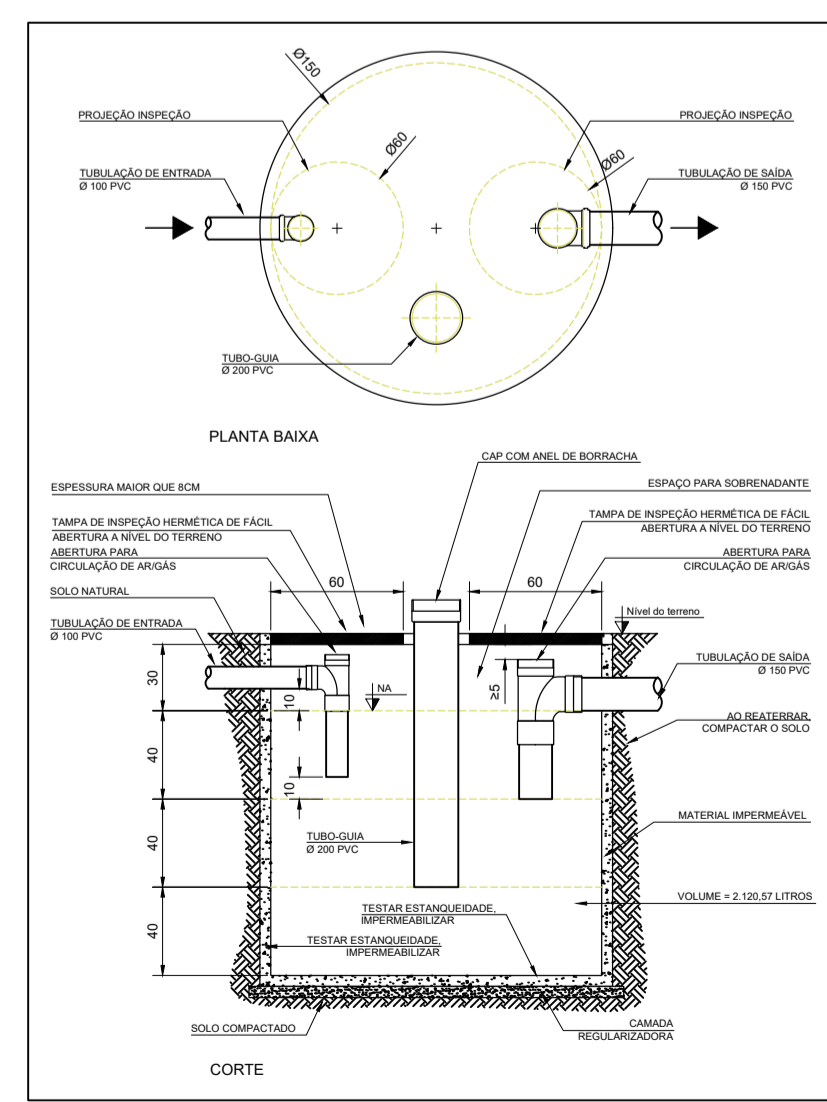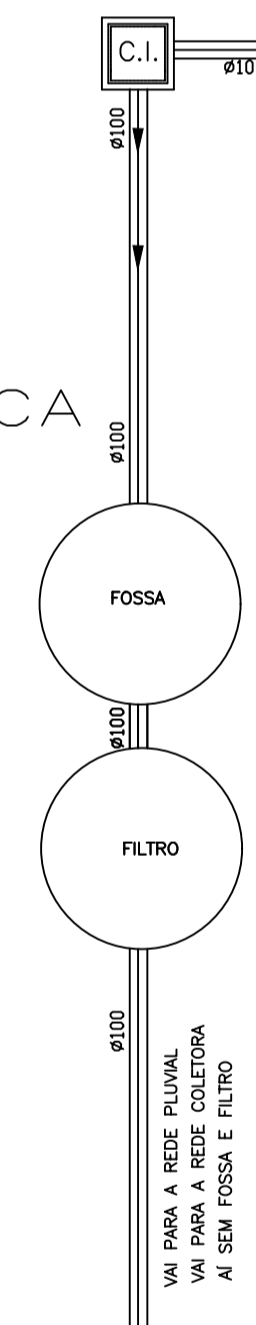

TANQUE SÉPTICO
ESCALA: 1/25

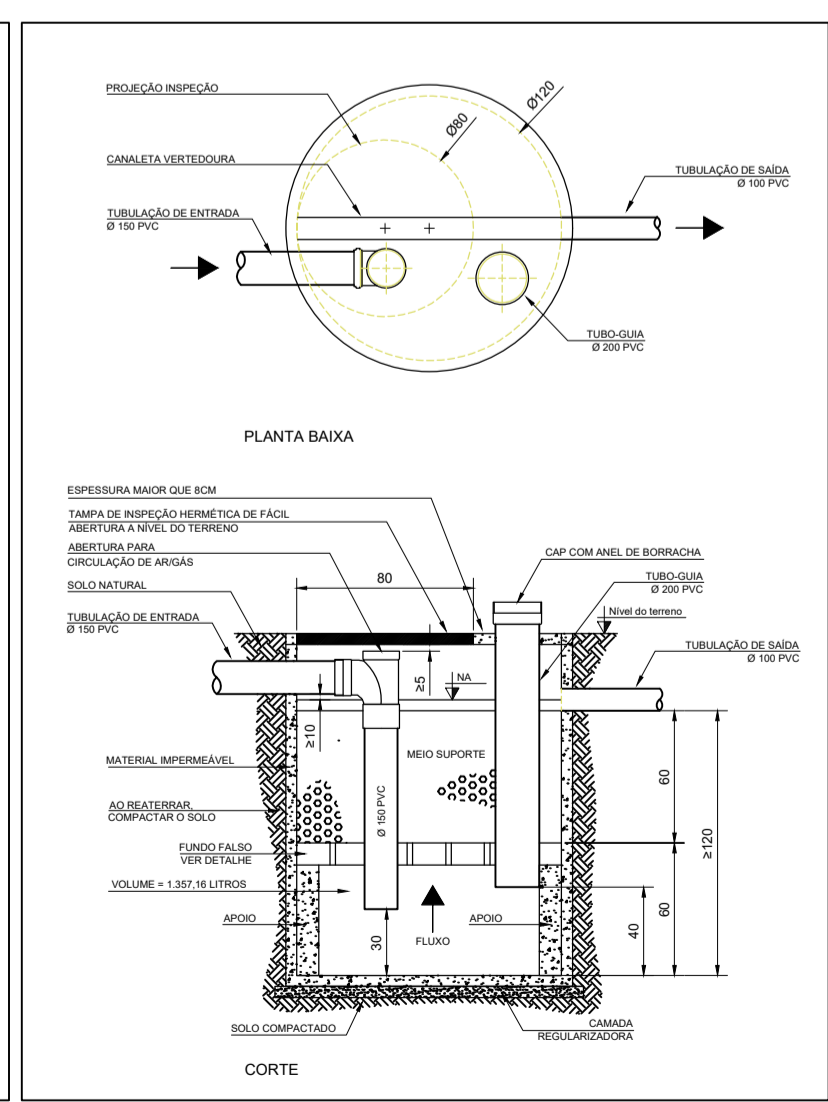

FILTRO ANAERÓBIO
ESCALA: 1/25

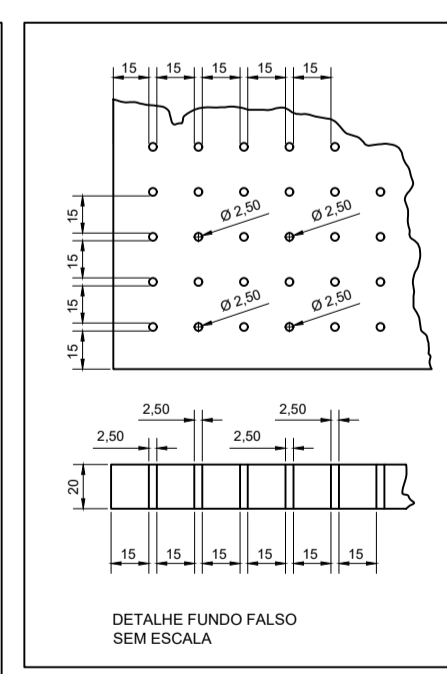

DETALHE FUNDO FALSO
SEM ESCALA

P.M.L.
ÁREA TOTAL CONSTRUÍDA 4,50 m²

PREFEITURA DE LAGES
PREFEITURA DO MUNICÍPIO DE LAGES - SC
ADM: CARMEN EMÍLIA BONFÁ ZANOTTO

COORDENAÇÃO HABITACIONAL E REGULARIZAÇÃO FUNDIÁRIA

EXECUTIVO : THIAGO BETTU

PRANHA: PLANTA BAIXA, FACHADA, COBERTURA E CORTES
PROJETO: ARQ. HIDRO, ELETR. ESTR.

PLANTA BANHEIRO SOCIAL

OBRA/ENDEREÇO: AV / RUA :	ÁREA: 4,50 m²	PRANHA:
BAIRRO -	ESCALA: INDICADAS :	ÚNICA
SETOR - QUADRA - LOTE -	DATA: 04/03/26	DESENHO A.L.P.
REQUERENTE :		