


1 PLANTA BAIXA
ESCALA: 1/100

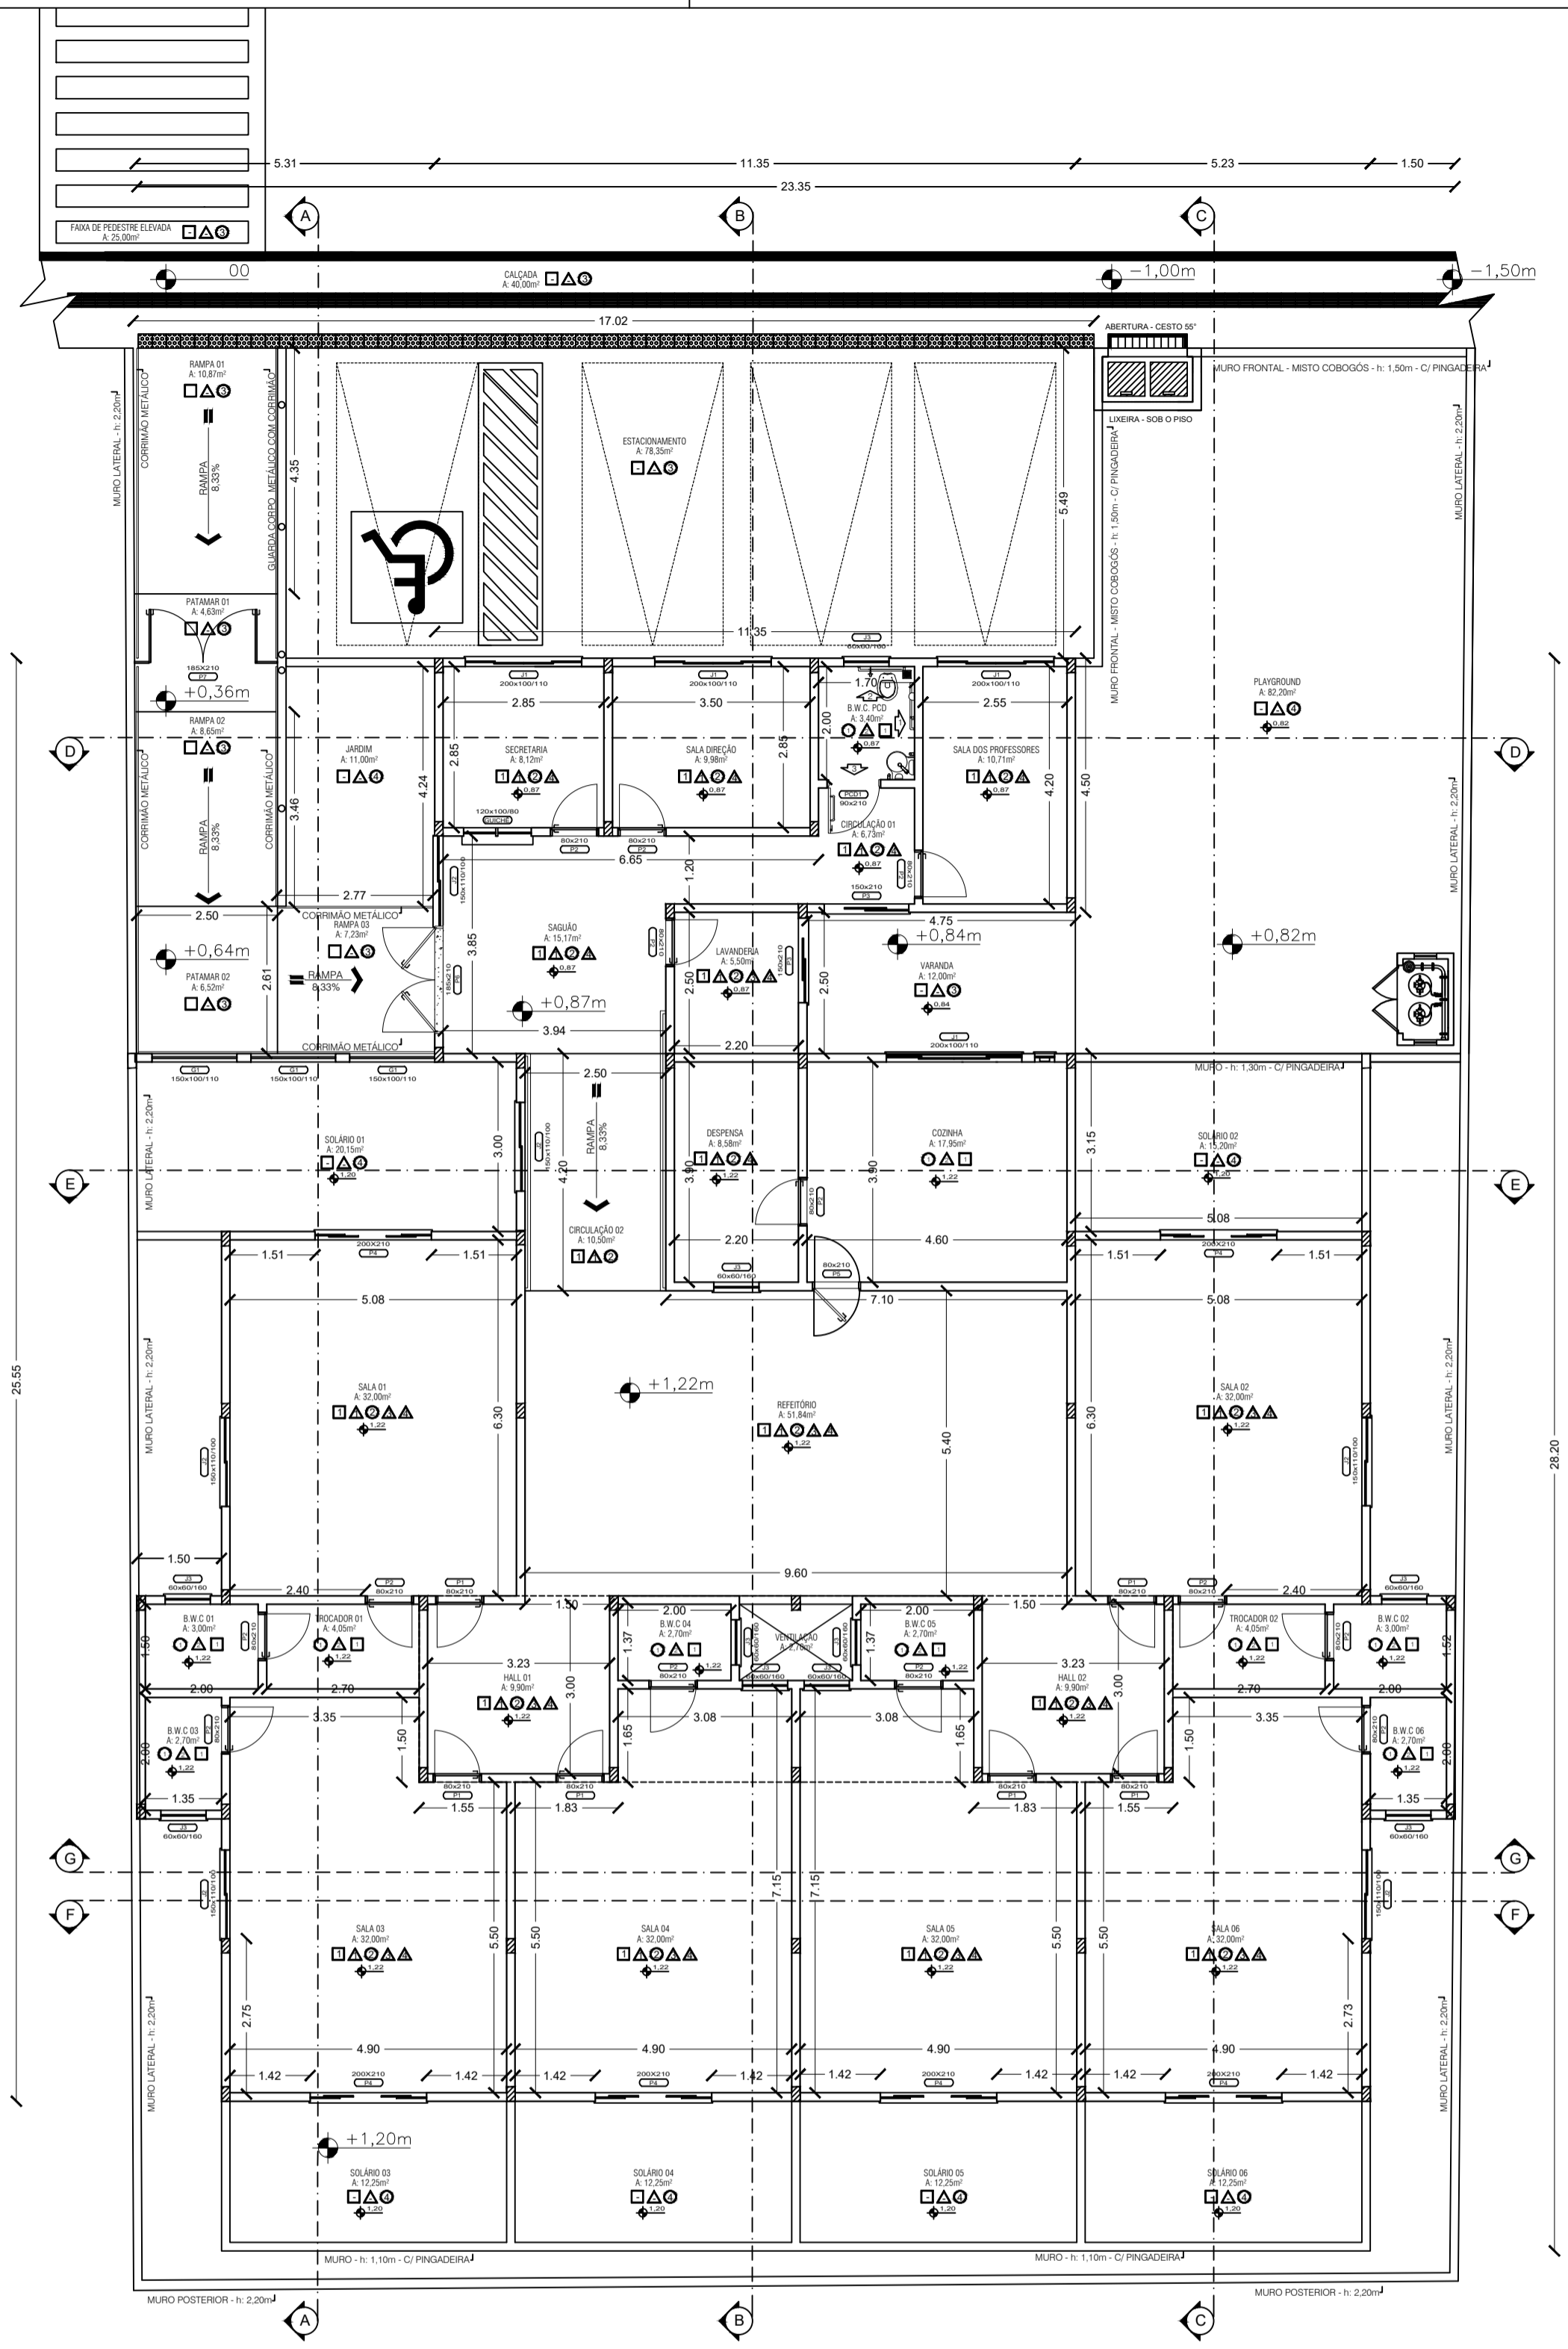

2 PLANTA BAIXA - DETALHES
ESCALA: 1/100

QUADRO DE RESUMOS					
ZRP2 - Zona Residencial Predominante - 2					
ÁREA DO TERRENO: 817,00m² - ÁREA PROJETO: 424,20m²					
	PERMITIDO	EXISTENTE	PROJETO	TOTAL	
COEF. APROVEITAMENTO:	2,0	1.634,00m²	0,2596	424,20m²	0,2596
TAXA DE OCUPAÇÃO:	60%	490,20m²	51,92%	424,20m²	51,92%
ÁREA PERMEÁVEL:	-	-	25,69%	209,94m²	25,69%
** OBS: PDDT LAGES - Art. 250. Nas Unidades Territoriais, onde será permitido o uso de um ou mais afastamentos laterais, em um ou mais pavimentos, não precisará atender a taxa de ocupação exposta no Anexo V, para estes pavimentos.					


QUADRO DE MATERIAIS								
PISO	TIPO	QTDDE	REVESTIMENTO	TIPO	QTDDE	TETO	TIPO	QTDDE
○	Piso cerâmico - 45x45 - PEI 4 - Uso externo - ANTIDERRAPANTE - BRANCO GELO	9	▲	Tinta acrílica - PVA - 03 demãos - Sobre reboco	17	□	Laje - Tinta acrílica - PVA - 03 demãos - Sobre reboco	27
○	Piso cerâmico - 45x45 - PEI 4 - Uso interno - BRANCO GELO	16	▲	Azuquejo cerâmico - Piso ao teto - BRANCO GELO	9	□		
○	Blocos intertravados - "Pavim" - 15x10cm - Esp. 6cm	9	▲	Azuquejo cerâmico - PISO 60x1,10m - COR DETERMINADA PELO SISECAL	10	□		
○	Grama sintética	8	▲	Massa Lutex - 02 demãos - Sobre reboco	16	□		

OBS: Outras especificações, verificar Memorial Descritivo.


QUADRO DE ESQUADRIAS								
PORTAS E PORTÕES								
NOME	TIPO	LARGURA	ALTURA	PEITORIL	MATERIAL	QTDDE	ÁREA UNIT.	ÁREA TOTAL
P1	Porta de abrir - 1 fl.	80cm	210cm	-	Madeira chapada c/ vidro - ESMALTE BRANCO	06	1,68m²	10,08m²
P2	Porta de abrir - 1 fl.	80cm	210cm	-	Madeira chapada - ESMALTE BRANCO	13	1,68m²	21,84m²
P3	Porta blindex - 2 fls	150cm	210cm	-	Porta blindex - vidro temperado 10mm - conforme projeto	02	3,15m²	6,30m²
P4	Porta blindex - 4 fls	200cm	210cm	-	Porta blindex - vidro temperado 10mm - conforme projeto	06	4,20m²	25,20m²
P5	Porta de abrir 180° - 1 fl.	80cm	210cm	-	Madeira chapada - ESMALTE BRANCO	01	1,68m²	1,68m²
P6	Porta de abrir - 2 fl.	185cm	210cm	-	Chapa metálica frizada c/ vidro - ESMALTE BRANCO	01	3,88m²	3,88m²
P7	Portão de abrir - 1 fl.	185cm	210cm	-	Portão metálico	01	3,88m²	3,88m²
PCD1	Porta de abrir - 1 fl.	90cm	210cm	-	Madeira chapada - ESMALTE BRANCO	01	1,89m²	1,89m²

QUADRO DE JANELAS								
NOME	TIPO	LARGURA	ALTURA	PEITORIL	MATERIAL	QTDDE	ÁREA UNIT.	ÁREA TOTAL
J1	Janela de correr - 4 fls	200cm	100cm	110cm	Alumínio anodizado branco - vidro temperado 6mm - conforme projeto	04	2,00m²	8,00m²
J2	Janela de correr - 2 fls	150cm	110cm	100cm	Alumínio anodizado branco - vidro temperado 6mm - conforme projeto	06	1,65m²	9,90m²
J3	Janela basculante - maxm-ar	60cm	60cm	160cm	Alumínio anodizado branco - vidro temperado 6mm - conforme projeto	09	0,36m²	3,24m²
G1	Gradi metálico	150cm	100cm	110cm	Alumínio anodizado branco - vidro temperado 6mm - conforme projeto	03	1,50m²	4,50m²
QUICHE	Quichê 2 alturas	120cm	100cm	160cm	Alumínio anodizado branco - vidro temperado 6mm - conforme projeto	01	1,20m²	1,20m²

ÁREAS ÚTEIS	
Saguão:	15,17m²
Circulação 01:	6,73m²
Secretaria:	8,12m²
Dirção:	9,98m²
S.W.C PCD:	3,40m²
S.Professores:	10,71m²
Lavanderia:	5,50m²
Varanda:	12,00m²
Circulação 02:	10,50m²
Refeitório:	51,84m²
Hall 01:	9,90m²
Hall 02:	9,90m²
Cozinha:	17,95m²
Dispensa:	8,58m²
Sala 01:	32,00m²
Sala 02:	32,00m²
Sala 03:	32,00m²
Sala 04:	32,00m²
Sala 05:	32,00m²
Sala 06:	32,00m²
Trocador 01:	5,05m²
Trocador 02:	5,05m²
B.W.C 01:	3,00m²
B.W.C 02:	3,00m²
B.W.C 03:	2,70m²
B.W.C 04:	2,70m²
B.W.C 05:	2,70m²
B.W.C 06:	2,70m²
Solário 01:	20,15m²
Solário 02:	15,20m²
Solário 03:	12,25m²
Solário 04:	12,25m²
Solário 05:	12,25m²
Solário 06:	12,25m²
Playground:	82,20m²
Vagas:	78,35m²
Rampa 01:	10,87m²
Rampa 02:	8,65m²
Rampa 03:	7,23m²
Patamar 01:	4,63m²
Patamar 02:	6,52m²
Jardim:	11,00m²
TOTAL:	692,98m²

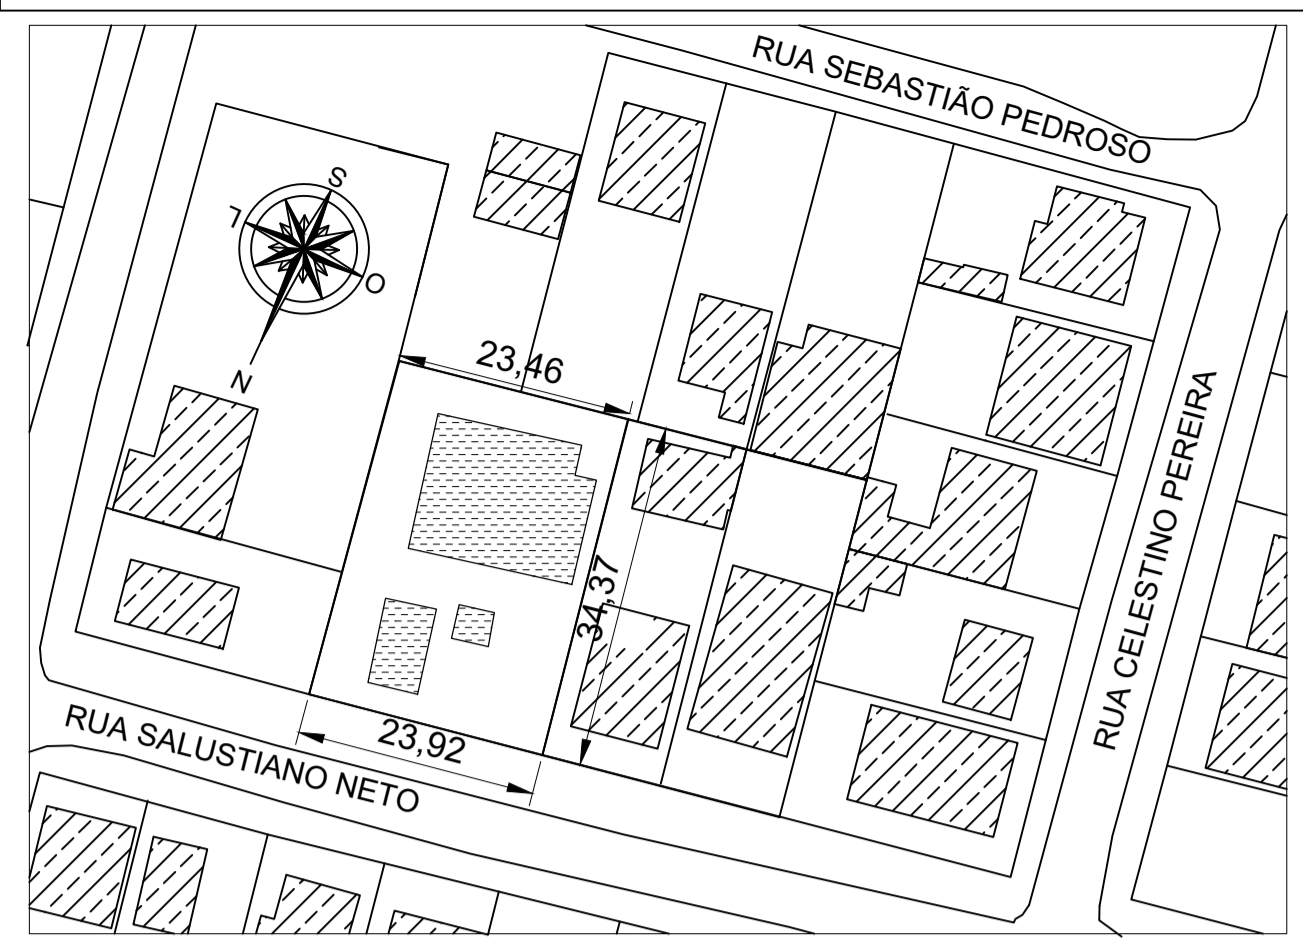

3 PLANTA DE SITUAÇÃO - EXISTENTE
ESCALA: 1/750

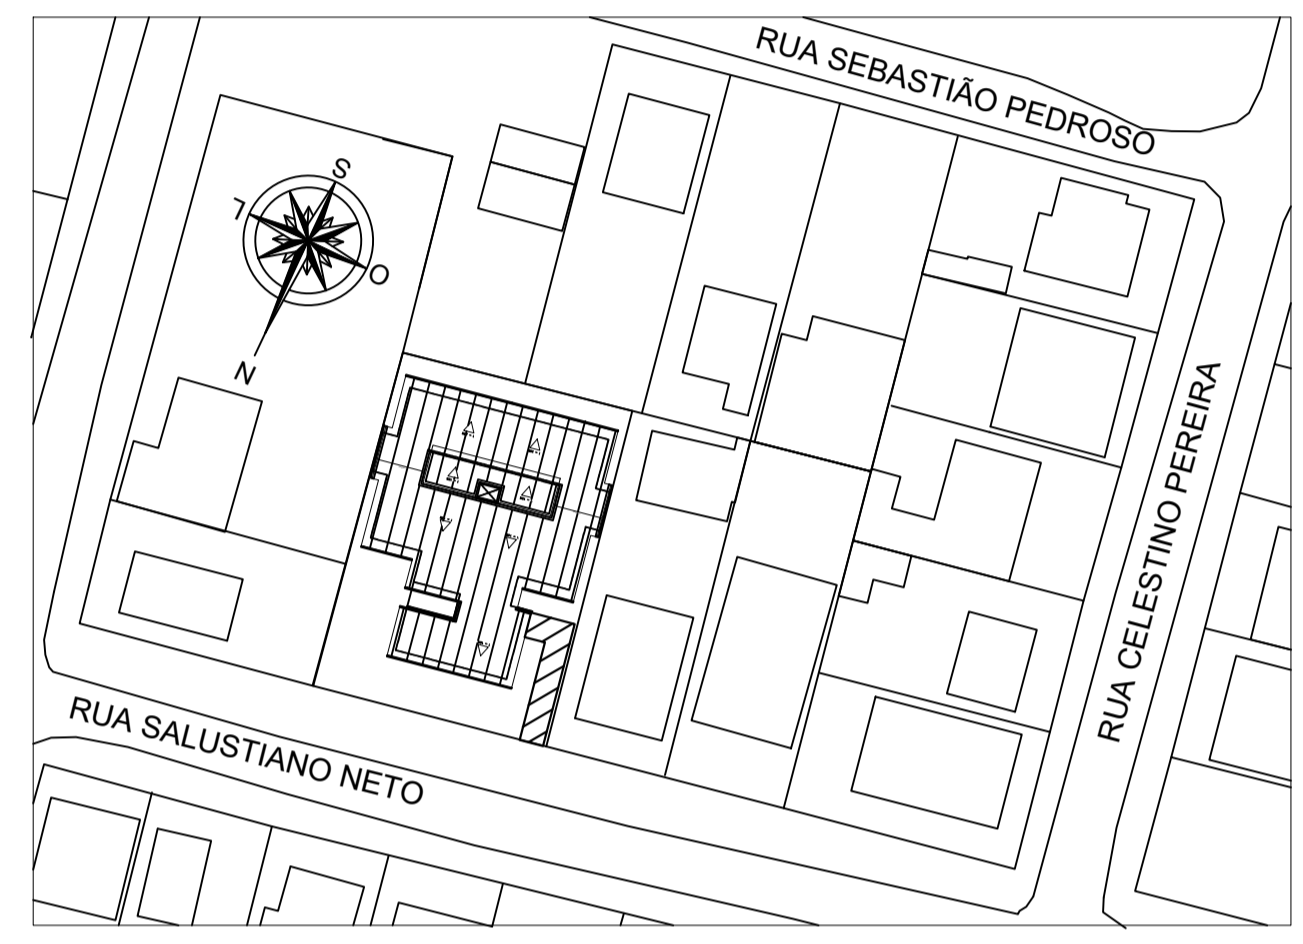

4 PLANTA DE SITUAÇÃO - PROJEÇÃO
ESCALA: 1/750

ALTERAÇÕES	DESCRIÇÃO	DESENHO	DATA



Projeto:	CONSTRUÇÃO - CEIM TIA ANITA	DATA:	17/08/2022
----------	-----------------------------	-------	------------

INFORMAÇÕES	CONTEÚDO DA PRANCHA
Desenho:	GASTÃO - PLANTA BAIXA, - SITUAÇÃO.

Endereço:	RUA. SALUSTIANO NETO - S/Nº - BAIRRO SÃO LUIZ CEP: 88512-310 - LAGES - SC
-----------	--

De acordo responsável técnico:	Gastão Pericles Lopes Carsten Arquiteto - CAUI/SC A93808-4	De acordo Secretária da Educação:	Ivana E. Michaltchuk Decreto nº 17.068
--------------------------------	---	-----------------------------------	---

DADOS DO PROJETO: OBRA: ASSINA TURAS

CARIMBO: PRANCHAS 01 ARQ 03 ARQ