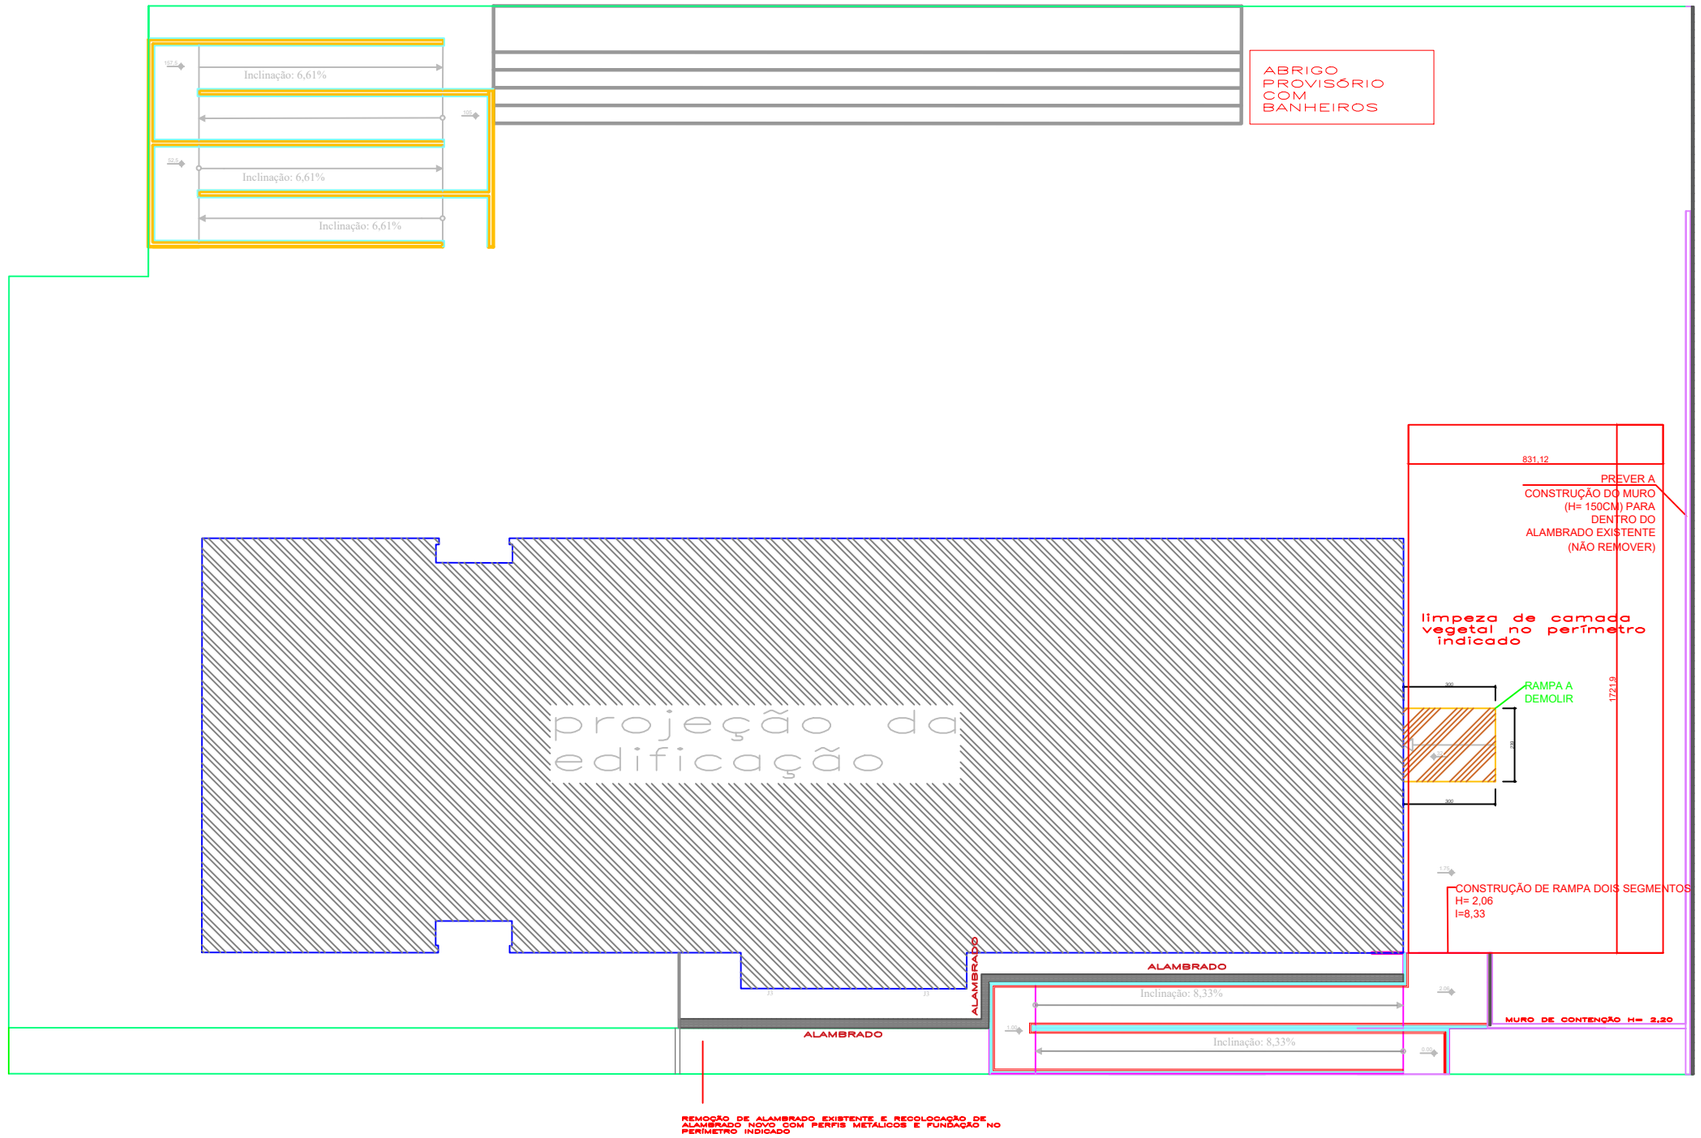


PLANTA BAIXA DE SITUAÇÃO
ESCALA: 1/200

PREFEITURA DE LAGES
SECRETARIA DA EDUCAÇÃO

OBRA
Endereço:
R. das Laranjeiras, 348 - Caroba, Lages - SC, 88516-120


Desenho: Milene Ampessan


DATA 02/03/2026

PRANCHAS 01 / 08

DADOS DO PROJETO	CONTEÚDO DA PRANCHA
ADEQUAÇÃO DE ACESSIBILIDADE NA EMEB IZIDORO MARIN	- PLANTA BAIXA - ESC 1/200

Av. Papa João XXIII - 1115, Lages - SC - Fone: (49) 3019-7600 - email: obras@educacaolages.sc.gov.br

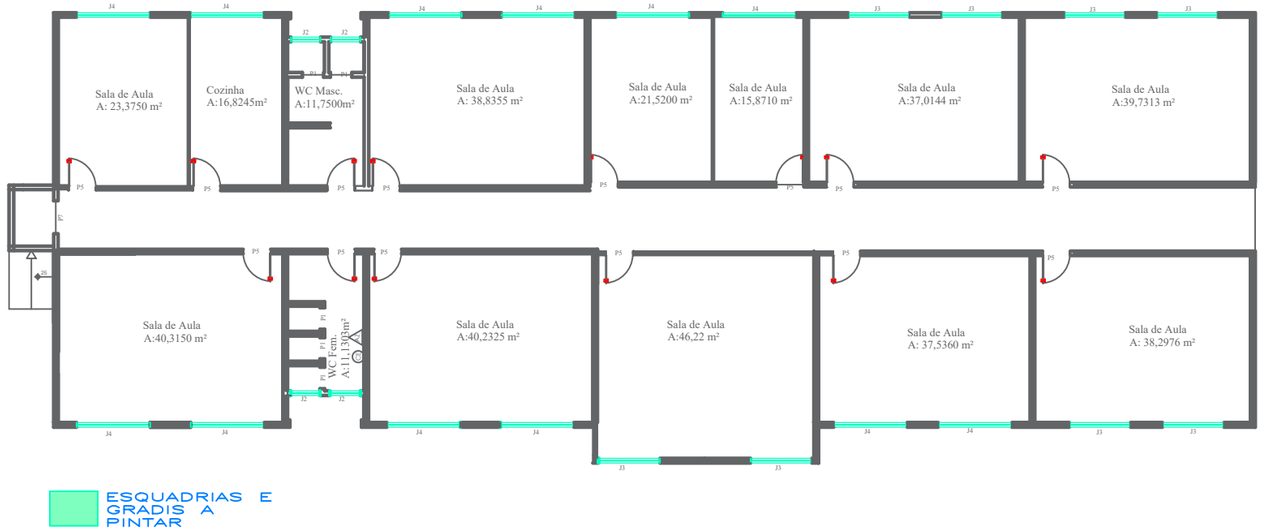

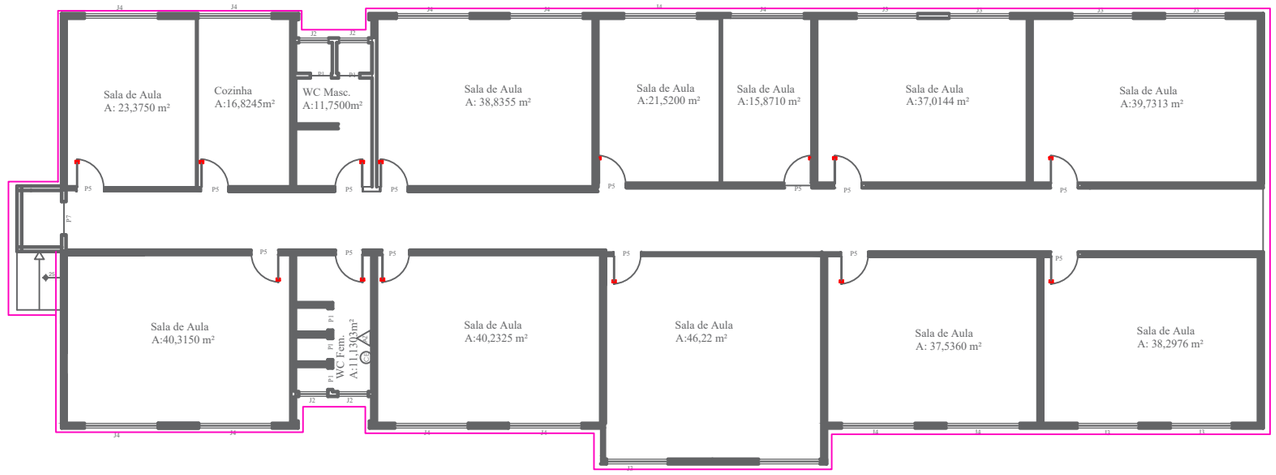

PLANTA BAIXA PINTURA
ESCALA: 1/200

PREFEITURA DE LAGES
SECRETARIA DA EDUCAÇÃO

OBRA
Endereço:
R. das Laranjeiras, 348 - Caroba, Lages - SC, 88516-120


Desenho: Milene Ampessan

DATA 02/03/2026


PRANCHAS 02 / 08

DADOS DO PROJETO	CONTEÚDO DA PRANCHA
ADEQUAÇÃO DE ACESSIBILIDADE NA EMEB IZIDORO MARIN	- PLANTA BAIXA PINTURA - ESC 1/200


Av. Papa João XXIII - 1115, Lages - SC - Fone: (49) 3019-7600 - email: obras@educacaolages.sc.gov.br

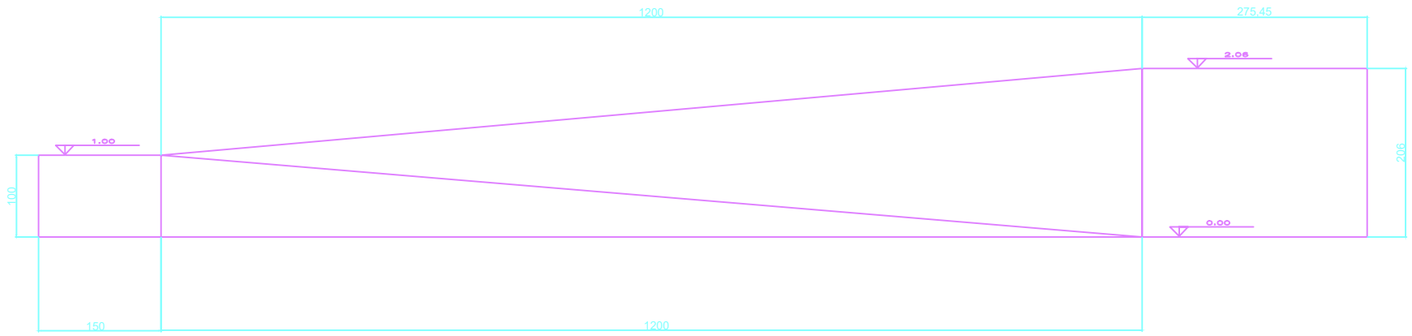


VISTA RAMPA
ESCALA: 1/75

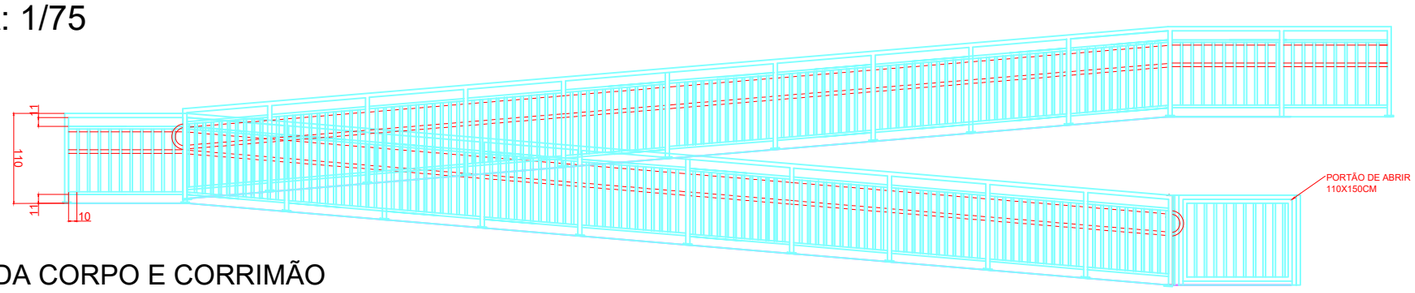

CORTE GUARDA CORPO E
CORRIMÃO
ESCALA: 1/75

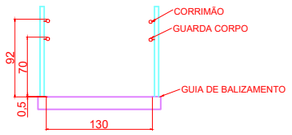


VISTA GUARDA CORPO E CORRIMÃO
ESCALA: 1/75

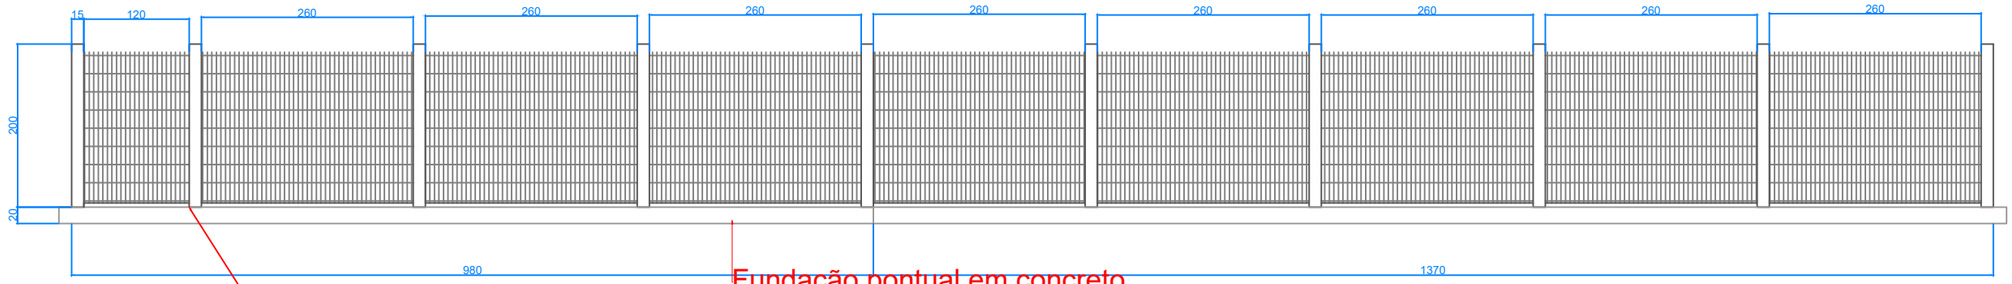


MOURÕES DE
CONCRETO 15X15CM

Fundação pontual em concreto
magro para chumbamento de mourões de concreto.

VISTA A ALAMBRADO
ESCALA: 1/75

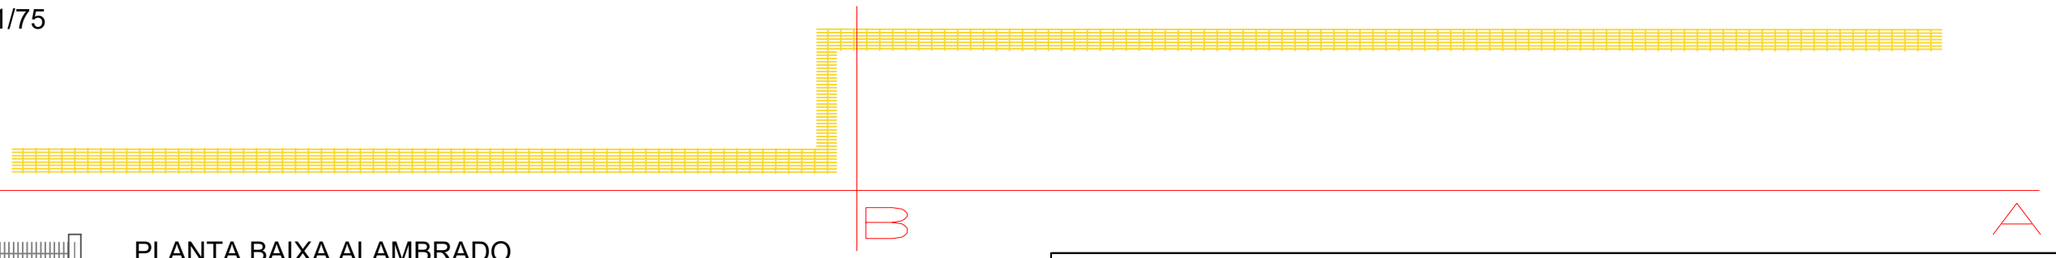

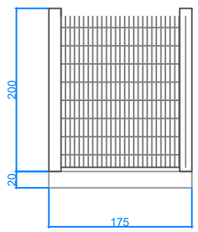

PLANTA BAIXA ALAMBRADO
ESCALA: 1/75

VISTA B ALAMBRADO
ESCALA: 1/75

PREFEITURA DE
LAGES
SECRETARIA DA EDUCAÇÃO

OBRA
Endereço:
R. das Laranjeiras, 348 - Caroba, Lages - SC, 88516-120


Desenho: Milene Ampessan


DATA 02/03/2026

PRANCHAS
03
08

DADOS DO PROJETO	CONTEÚDO DA PRANCHA
ADEQUAÇÃO DE ACESSIBILIDADE NA EMEB IZIDORO MARIN	- DETALHAMENTO RAMPA E ALAMBRADO - ESCALA CONFORME PRANCHA


Av. Papa João XXIII - 1115, Lages - SC - Fone: (49) 3019-7600 - email: obras@educacaolages.sc.gov.br

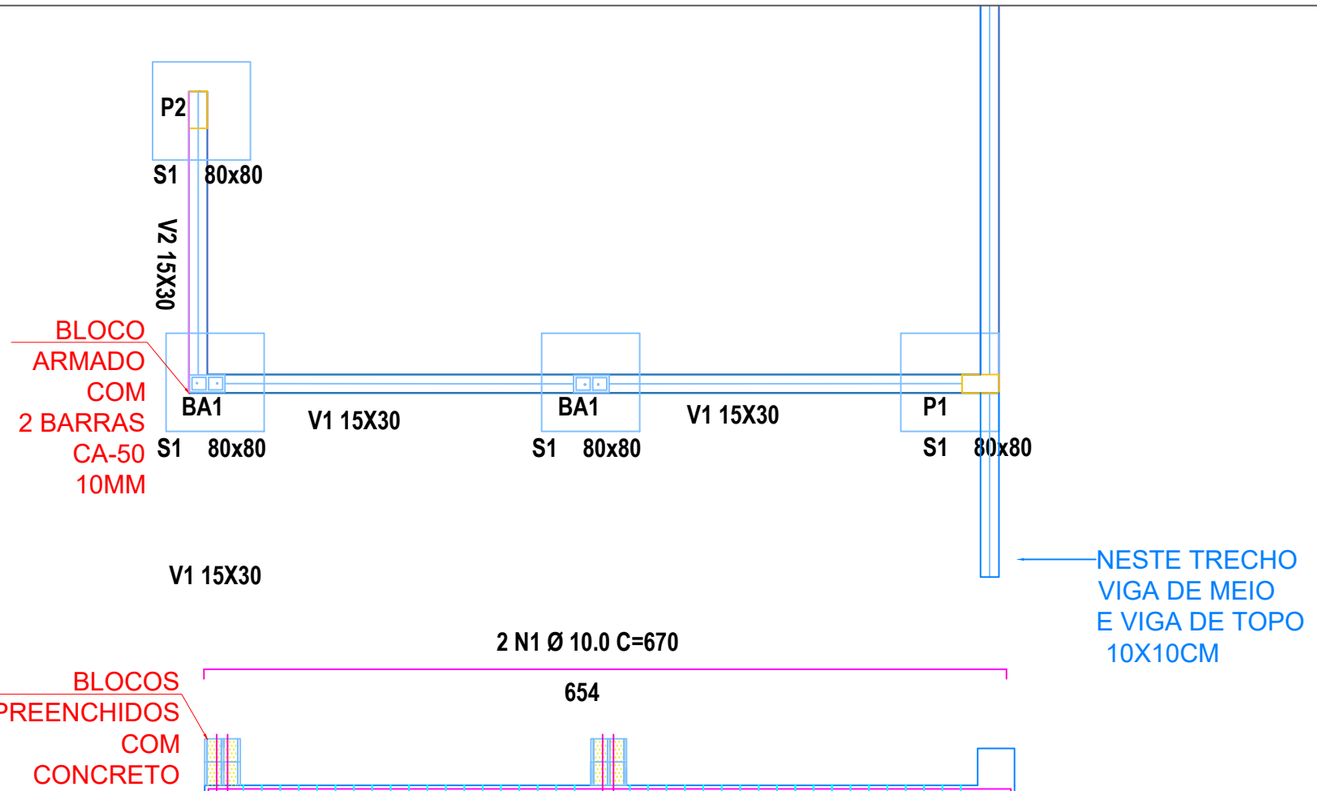


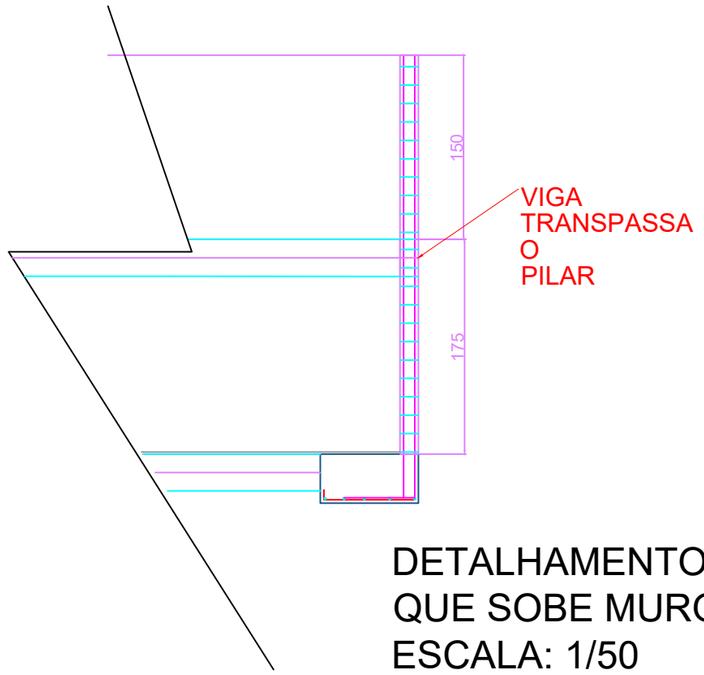

DETALHAMENTO PILAR QUE SOBE MUROS
ESCALA: 1/50

DETALHAMENTO MURO DE CONTENÇÃO
ESCALA: 1/50

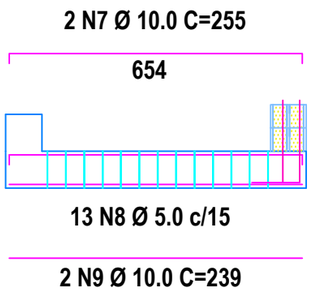

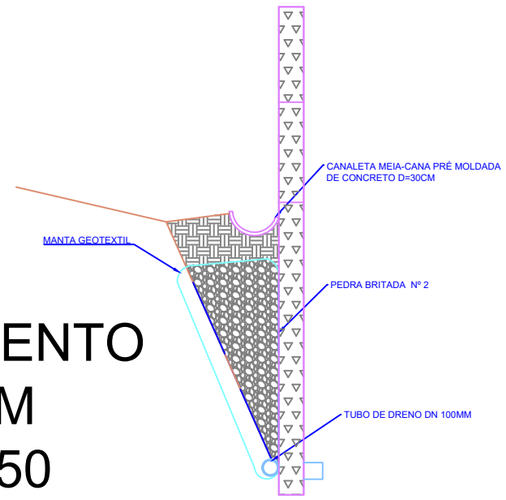

DETALHAMENTO DRENAGEM
ESCALA: 1/50

PREFEITURA DE LAGES
SECRETARIA DA EDUCAÇÃO

OBRA
Endereço:
R. das Laranjeiras, 348 - Caroba, Lages - SC, 88516-120


Desenho: Milene Ampessan

DATA 02/03/2026


PRANCHAS 05 / 08

DADOS DO PROJETO	CONTEÚDO DA PRANCHA
ADEQUAÇÃO DE ACESSIBILIDADE NA EMEB IZIDORO MARIN	DETALHAMENTO MURO DE CONTENÇÃO - ESCALA CONFORME PRANCHA

Av. Papa João XXIII - 1115, Lages - SC - Fone: (49) 3019-7600 - email: obras@educacaolages.sc.gov.br

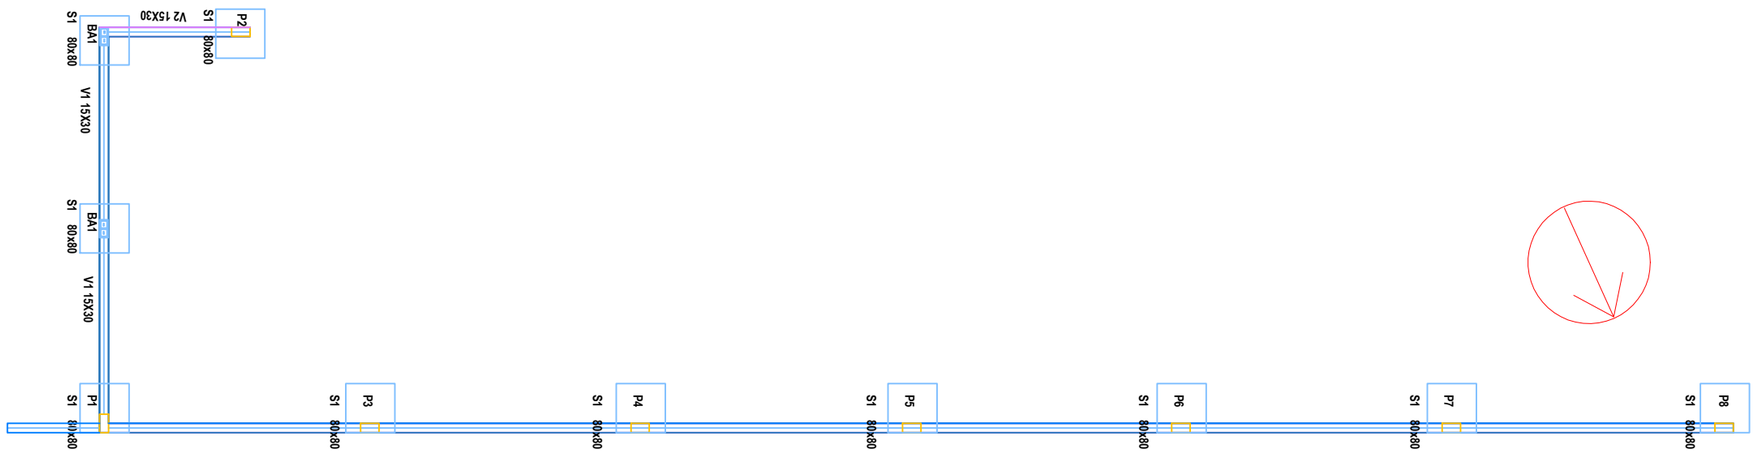

LOCAÇÃO PILARES
ESCALA: 1/100

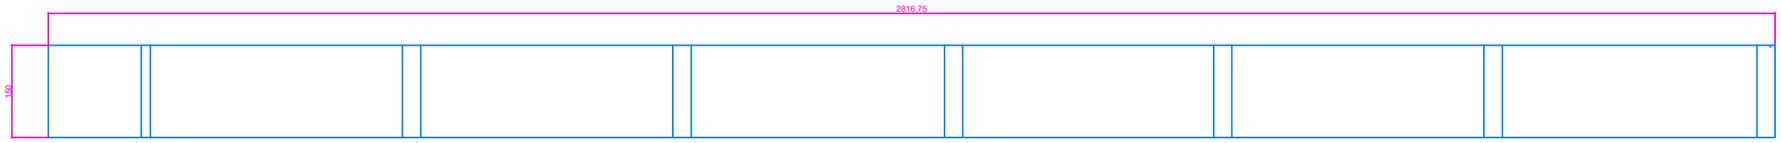


VISTA MURO
ESCALA: 1/100

2 N4 Ø 10.0 C=2825

2809

DETALHAMENTO VIGA
ESCALA: 1/100

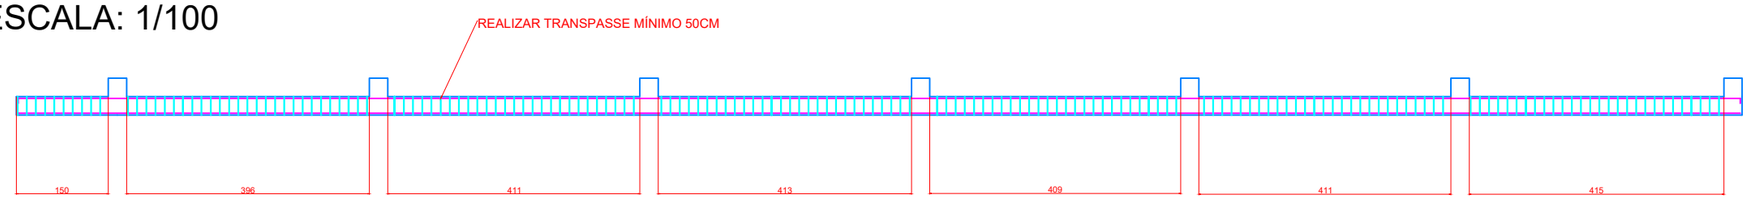

208 N6 Ø 5.0 c/15

2 N5 Ø 10.0 C=2809

PREFEITURA DE LAGES
SECRETARIA DA EDUCAÇÃO

OBRA
Endereço:
R. das Laranjeiras, 348 - Caroba, Lages - SC, 88516-120


Desenho: Milene Ampessan

DATA 02/03/2026

PRANCHAS 06 / 08

DADOS DO PROJETO	CONTEÚDO DA PRANCHA
ADEQUAÇÃO DE ACESSIBILIDADE NA EMEB IZIDORO MARIN	- DETALHAMENTO MURO LATERAL - ESCALA CONFORME PRANCHA

Av. Papa João XXIII - 1115, Lages - SC - Fone: (49) 3019-7600 - email: obras@educacaolages.sc.gov.br

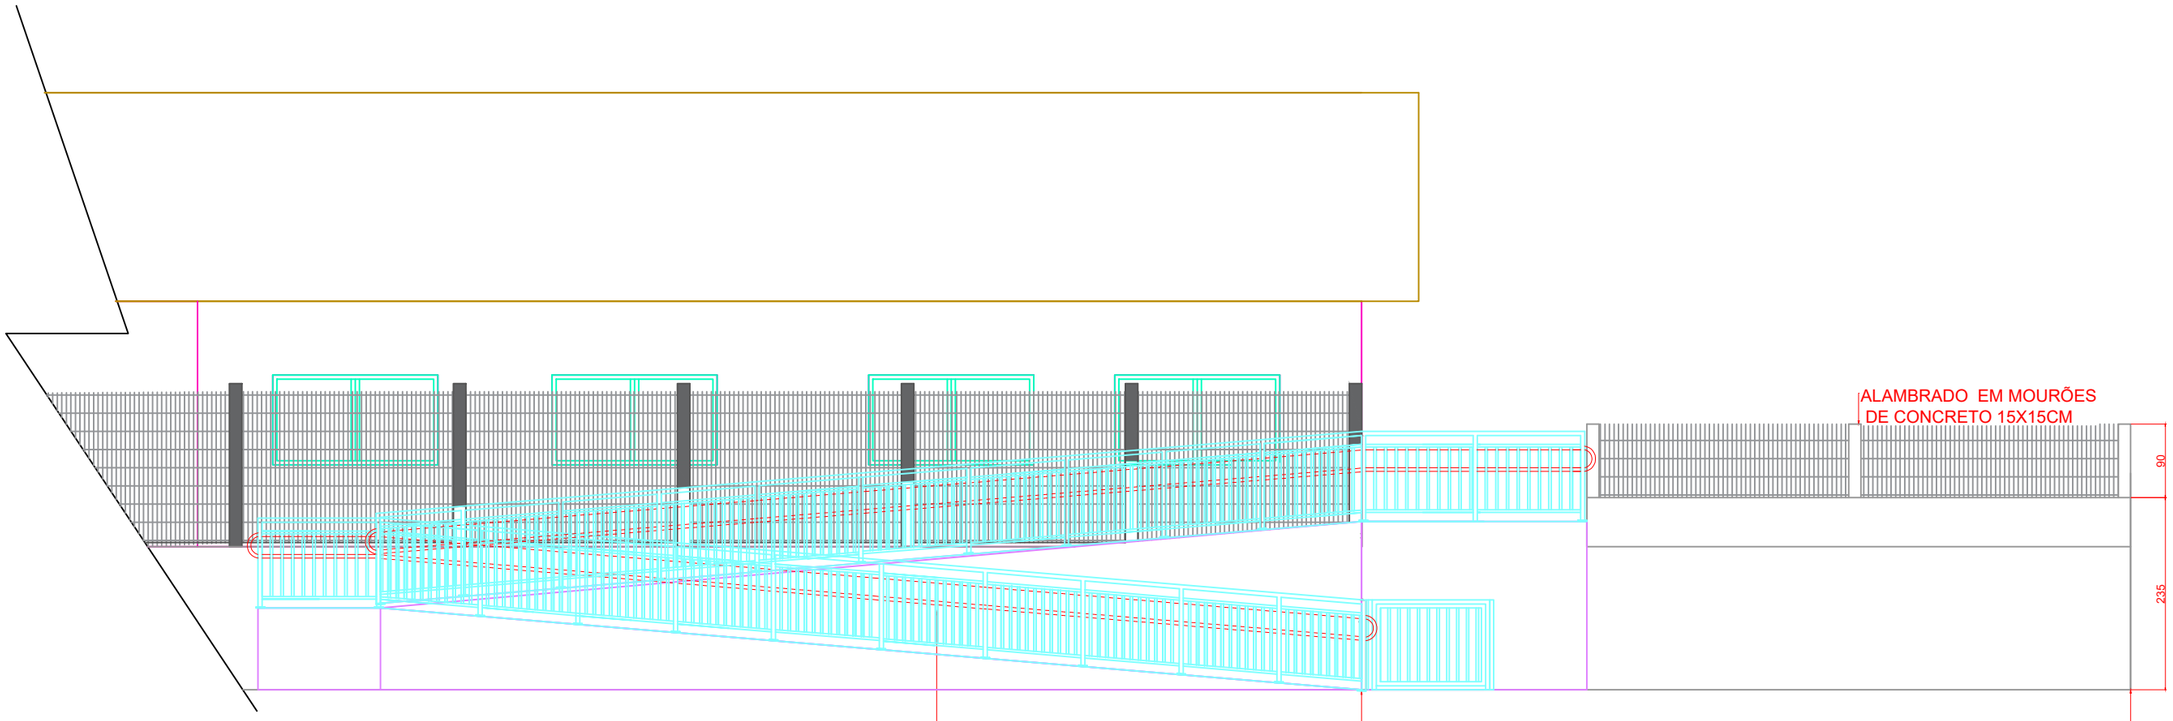

FACHADA FRONTAL
ESCALA: 1/100

PREFEITURA DE LAGES
SECRETARIA DA EDUCAÇÃO

OBRA
Endereço:
R. das Laranjeiras, 348 - Caroba, Lages - SC, 88516-120


Desenho: Milene Ampessan

DATA 02/03/2026


PRANCHAS 07 / 08

DADOS DO PROJETO	CONTEÚDO DA PRANCHA
ADEQUAÇÃO DE ACESSIBILIDADE NA EMEB IZIDORO MARIN	- VISTA E PLANTA BAIXA RAMPA - ESCALA CONFORME PRANCHA

Av. Papa João XXIII - 1115, Lages - SC - Fone: (49) 3019-7600 - email: obras@educacaolages.sc.gov.br

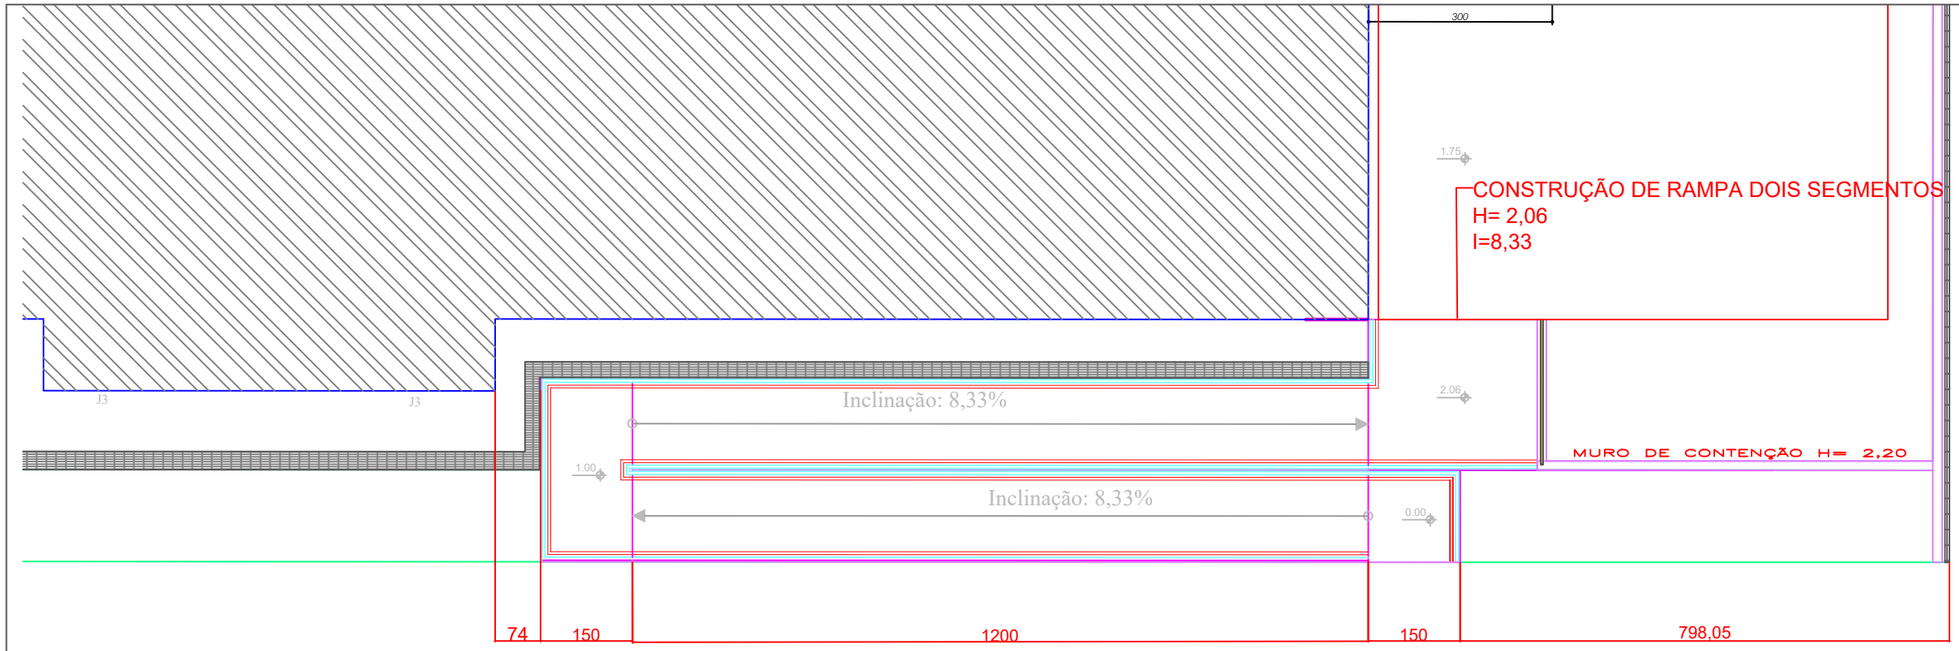

PLANTA BAIXA MEDIDAS ENTORNO
RAMPA
ESCALA: 1/00

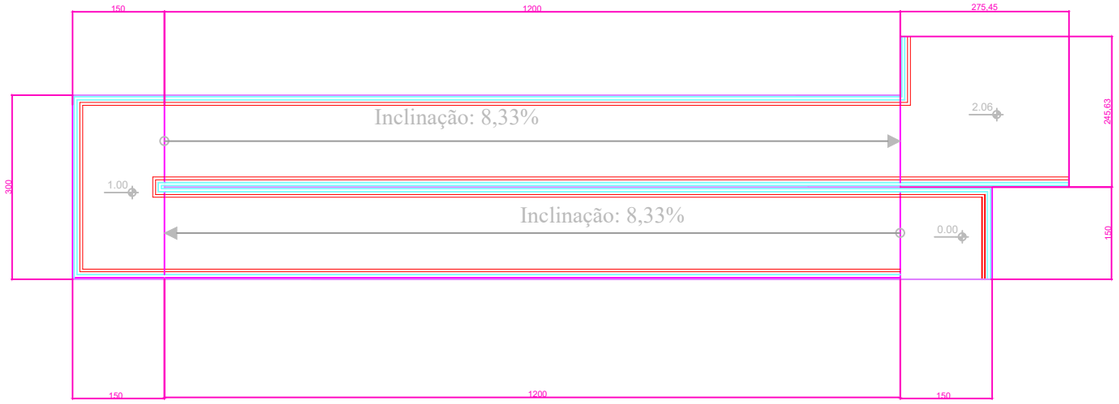

PLANTA BAIXA RAMPA
ESCALA: 1/00

PREFEITURA DE LAGES
SECRETARIA DA EDUCAÇÃO

OBRA
Endereço:
R. das Laranjeiras, 348 - Caroba, Lages - SC, 88516-120

Documento assinado digitalmente
gov.br MILENE APARECIDA DA SILVA AMPESSAN
Data: 22/06/2026 09:14:08-0300
Verifique em https://validar.iti.gov.br

DATA 02/03/2026

PRANCHAS 08 / 08

DADOS DO PROJETO	CONTEÚDO DA PRANCHA
ADEQUAÇÃO DE ACESSIBILIDADE NA EMEB IZIDORO MARIN	- VISTA E PLANTA BAIXA RAMPA - ESCALA CONFORME PRANCHA

Av. Papa João XXIII - 1115, Lages - SC - Fone: (49) 3019-7600 - email: obras@educacaolages.sc.gov.br