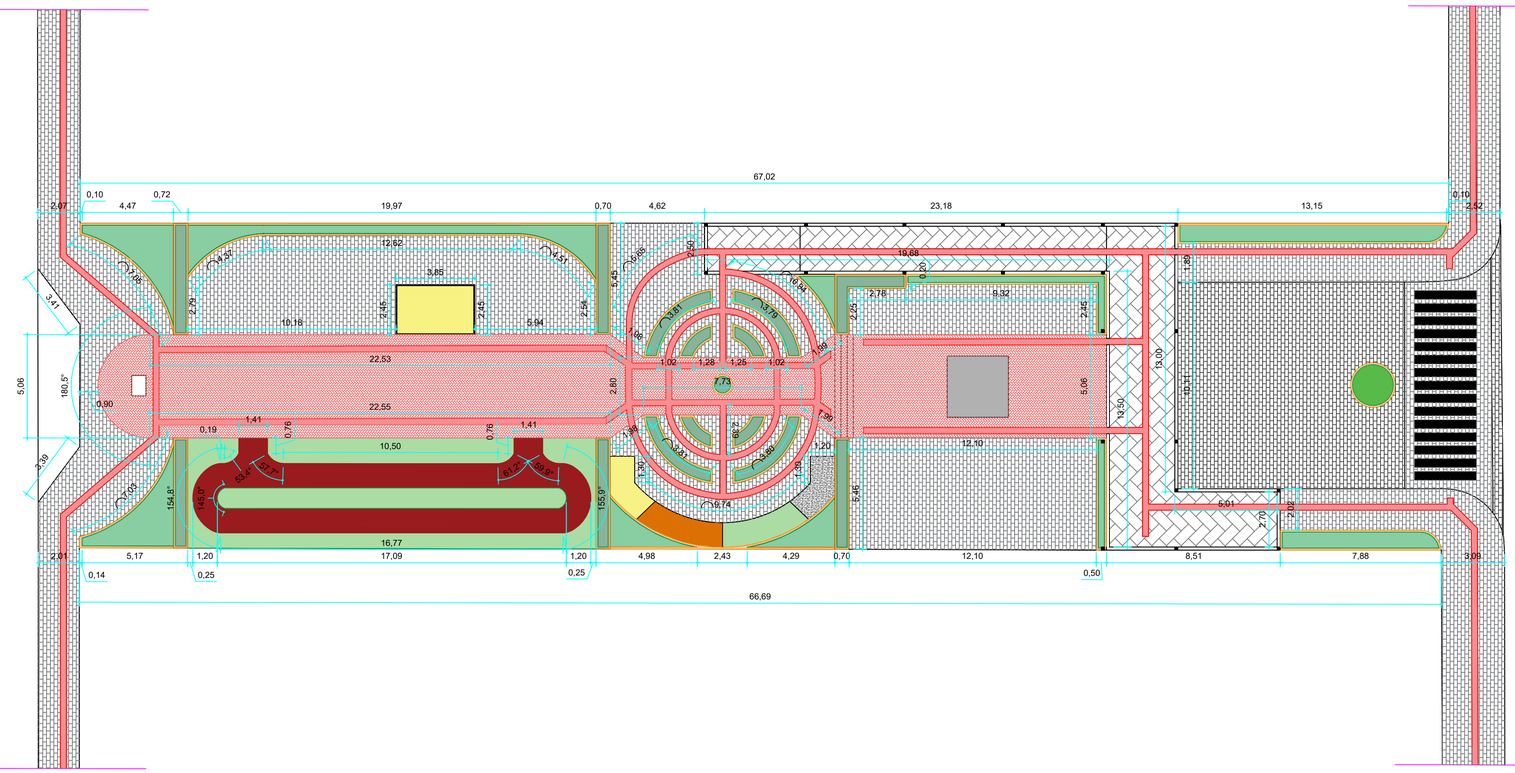

PLANTA BAIXA
ESCALA: 1:150

LEGENDA	
	PAVER PASSEIO INTERNO, 20 CM X 10 CM, E = 6 CM, RESISTENCIA 35 MPA COR NATURAL - 335,00 m²
	PAVER ÁREA ESTACIONAMENTO 20 CMX10 CM, E= 6 CM, RESISTÊNCIA 35 MPA, COLORIDO - 120,00 m²
	PASSEIO EM BASALTO NATURAL SERRADO 46X46 CM ÁREA RAMPA - 100,00 m²
	PAVER PASSEIO INTERNO 20 CMX10 CM, E= 6 CM, RESISTENCIA 35 MPA, COLORIDO - 200,00 m²
	PISO PODOTÁTIL 86,00 m²
	PISTA DE CORRIDA 51,05 m²
	AREIA - ESCORREGADOR 8,81 m²

IMAGENS DO PROJETO
SEM ESCALA

PREFEITURA DE LAGES

PREFEITO ANTONIO CERON
PREFEITURA DO MUNICÍPIO DE LAGES
CNPJ 82.777.301/0001-90
RUA: BENJAMIM CONSTANTE, Nº 13, BAIRRO: CENTRO
CEP 88501-900, FONE (49) 3019-7400

SECRETÁRIO: JOÃO ALBERTO DUARTE
DIRETOR: ROBERTO C. PROVENZANO CAU: A30417-4 SC
PROJETO: FLÁVIA LIMA MÜLLER CAU: A257342-3 SC
DESENHO: WILLIAM TOLDO
TOPOGRAFIA: -

SPO

SECRETARIA DE PLANEJAMENTO E OBRAS

RUA: ARISTILIANO RAMOS, Nº 100,
BAIRRO: CENTRO
CEP 88502-050, FONE (49) 3019-7548

DE ACORDO RESPONSÁVEL MUNICÍPIO

PREFEITURA DO MUNICÍPIO DE LAGES
CNPJ 82.777.301/0001-90

DE ACORDO RESPONSÁVEL TÉCNICO

ARQ. URBANISTA FLÁVIA LIMA MÜLLER
ARQUITETA E URBANISTA - CAU A2573423

OBRA: PRAÇA SENSORIAL APAE LAGES - SC

ENDEREÇO: RUA JOAÇABA, 280 - CENTRO, LAGES - SC, 88503-055

DESCRIÇÃO: PLANTA BAIXA - PAGINAÇÃO DE PISO

NOME: ARQ.

PRANCHA: 03/06

ÁREAS: ÁREA : 1.143,25 m²

REVISÃO: 00

ESCALA: INDICADA

DATA: 03/2022

FORMATO: A1