


PREFEITURA MUNICIPAL DE LAGES

PASSEIOS EM CONCRETO


AVENIDA DAS TORRES


BAIRRO GUARUJÁ

SETOR 04

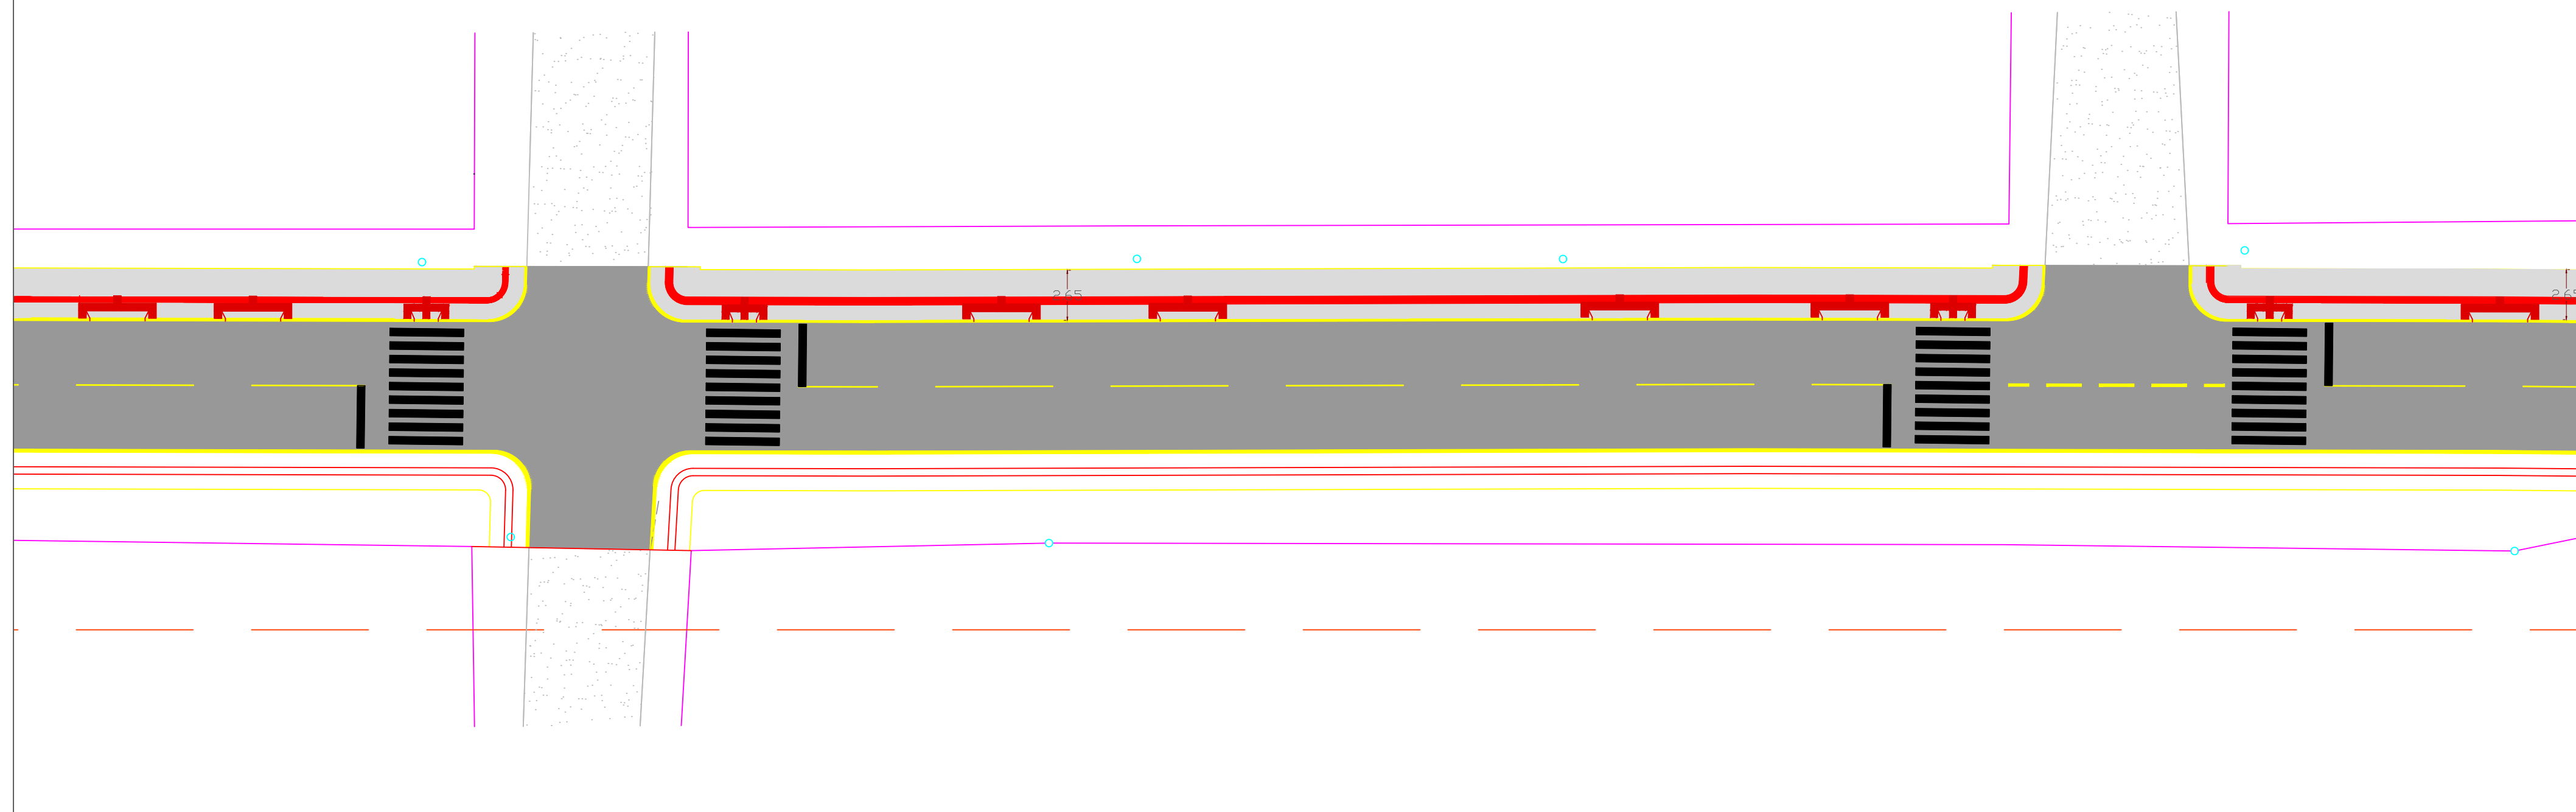

REDE DE ALTA

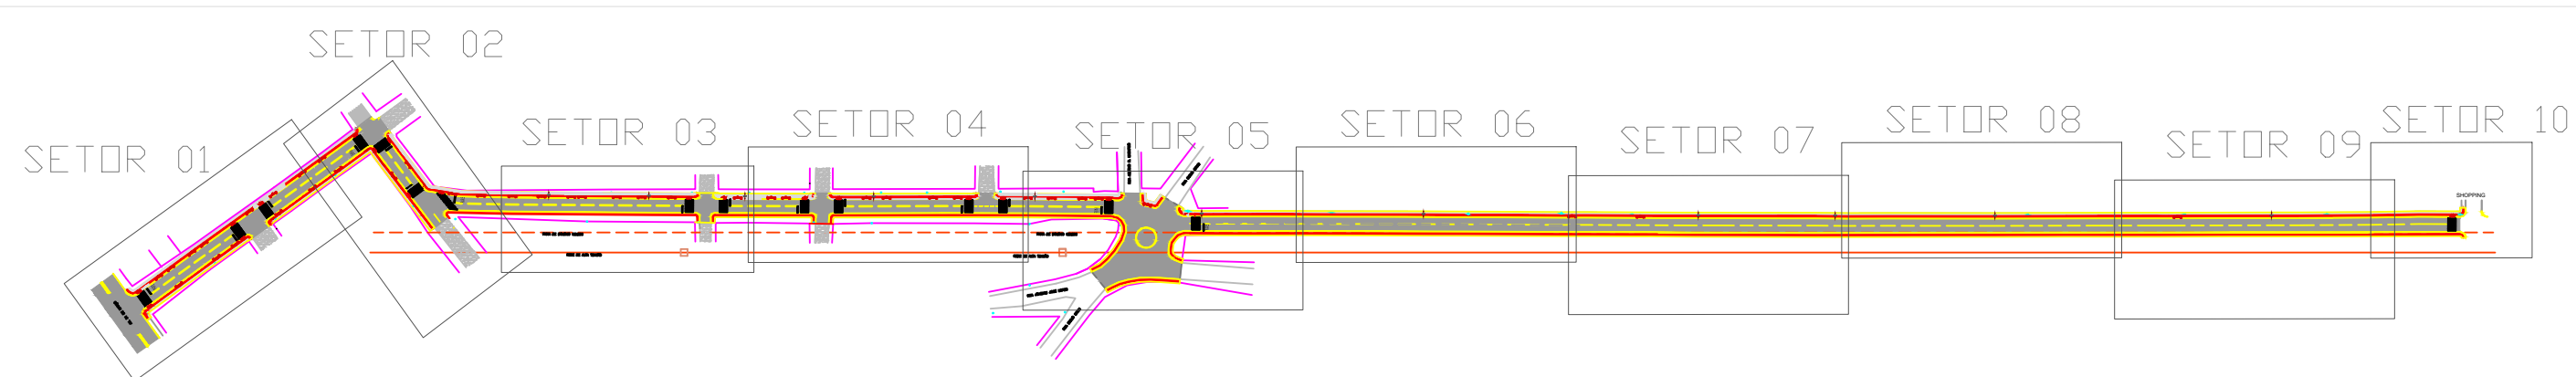

SECRETARIA DE PLANEJAMENTO E OBRAS		 PREFEITURA DO MUNICÍPIO DE LAGES	
DIRETOR: ROBERTO C. PROVENZANO		PREFEITO ANTONIO CERON	
PROJETO:	ENGR. WILSON TADEU BESEN	CREA	5807-4
DESENHO:	BIANCA ANTUNES	CREA	048218-0
TOPOGRAFIA:	LUIS HENRIQUE	CREA	
APROVADO:		ARQUIVO:	
FORMATO:		DATA:	NOVEMBRO-2017
OBRA:		PASSEIOS AVENIDA DAS TORRES	
DESCRIÇÃO:		GEOMETRICO/PAGINAÇÃO	
ESC:		1:250	1 1
ÁREA:			