

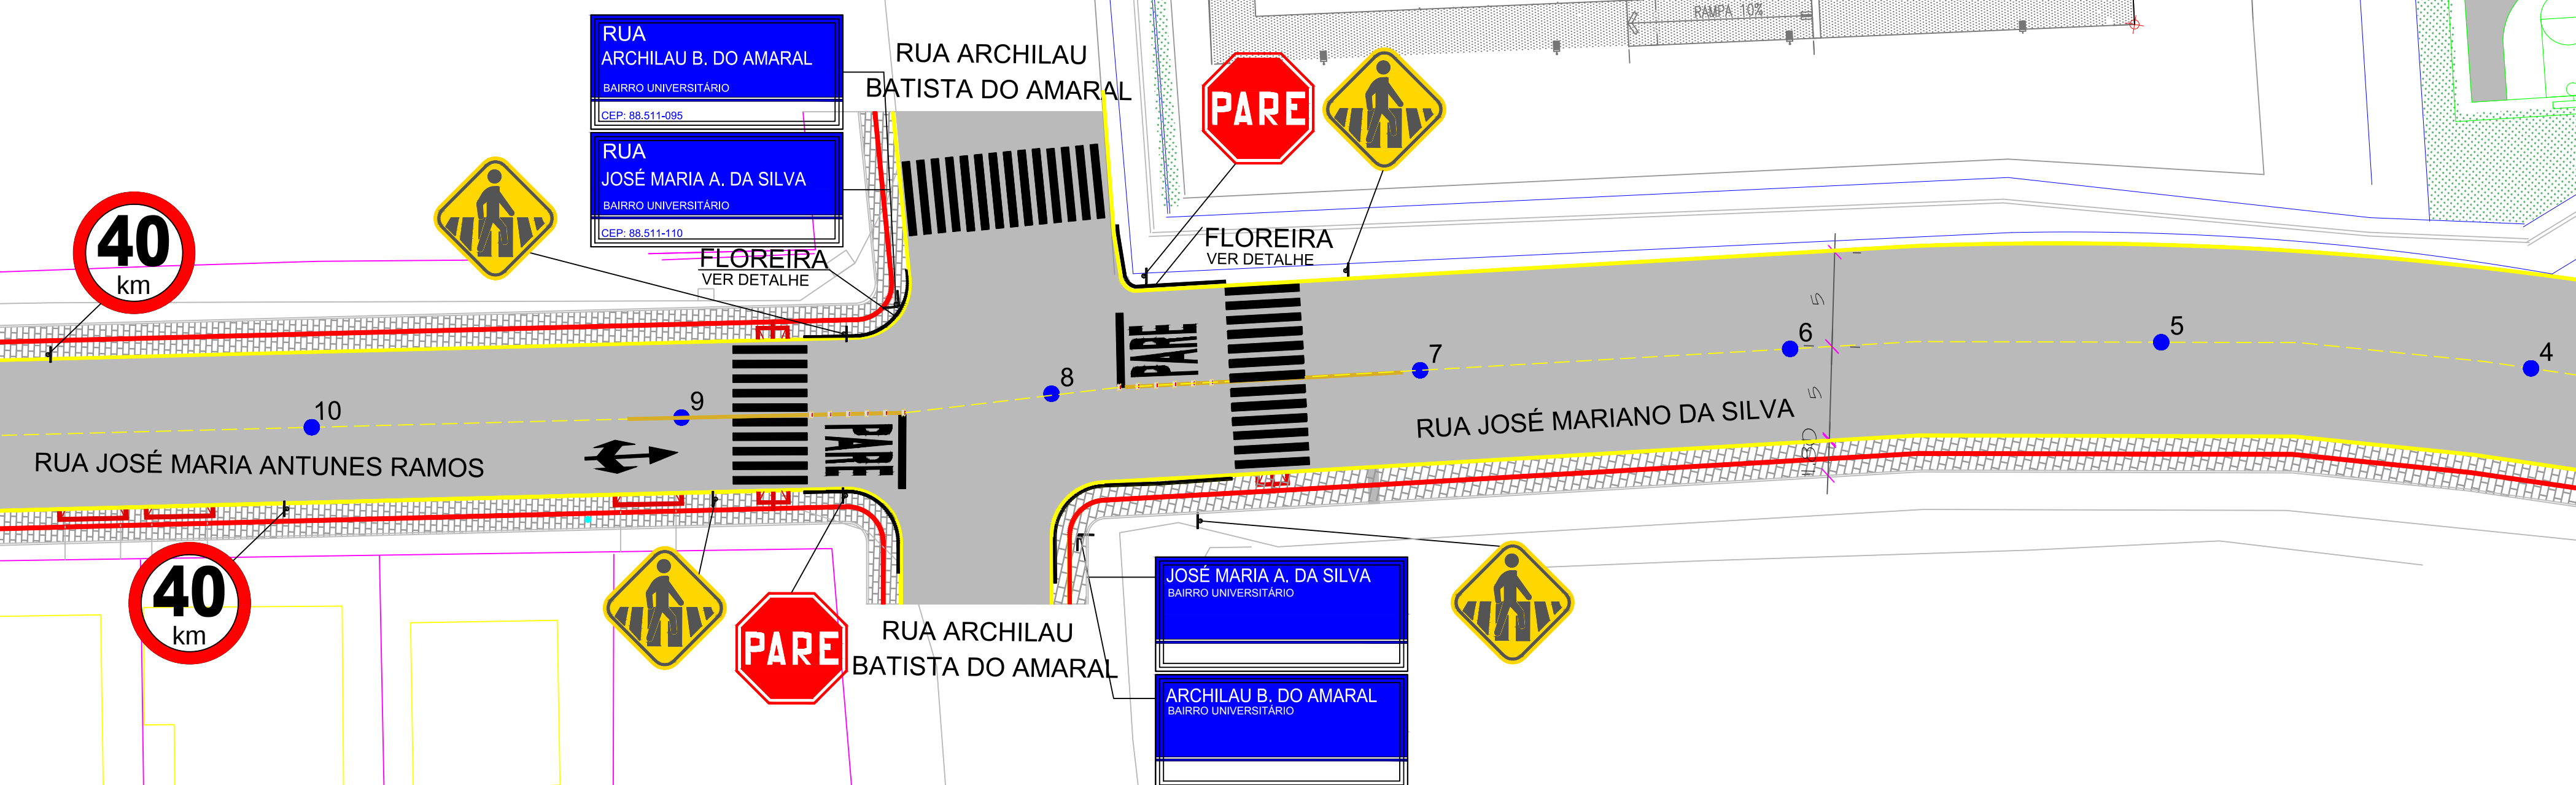


DRENAGEM PAVIMENTAÇÃO ASFALTICA E PASSEIOS DA
RUA JOSÉ MARIA ANTUNES RAMOS/RUA JOSÉ MARIANO DA SILVA
BAIRRO UNIVERSITÁRIO

SETOR 05

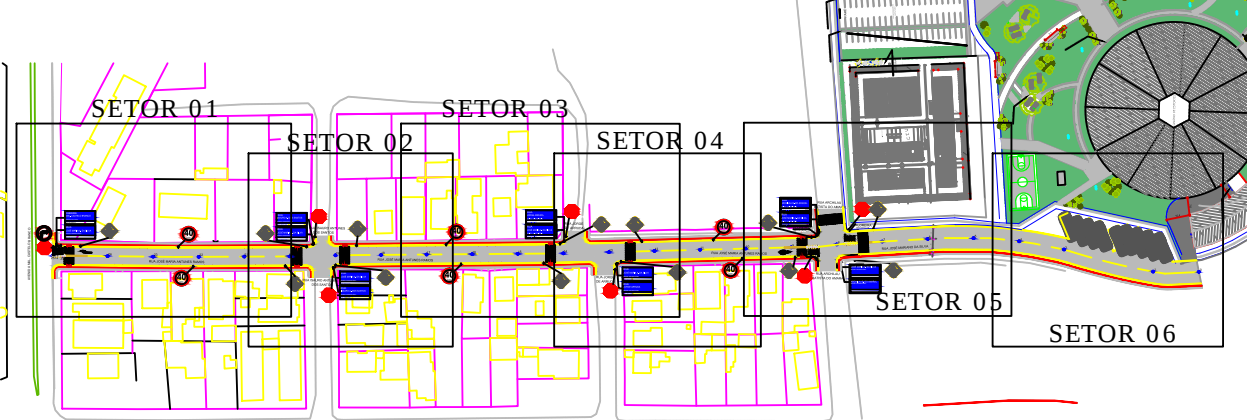

SETOR 06

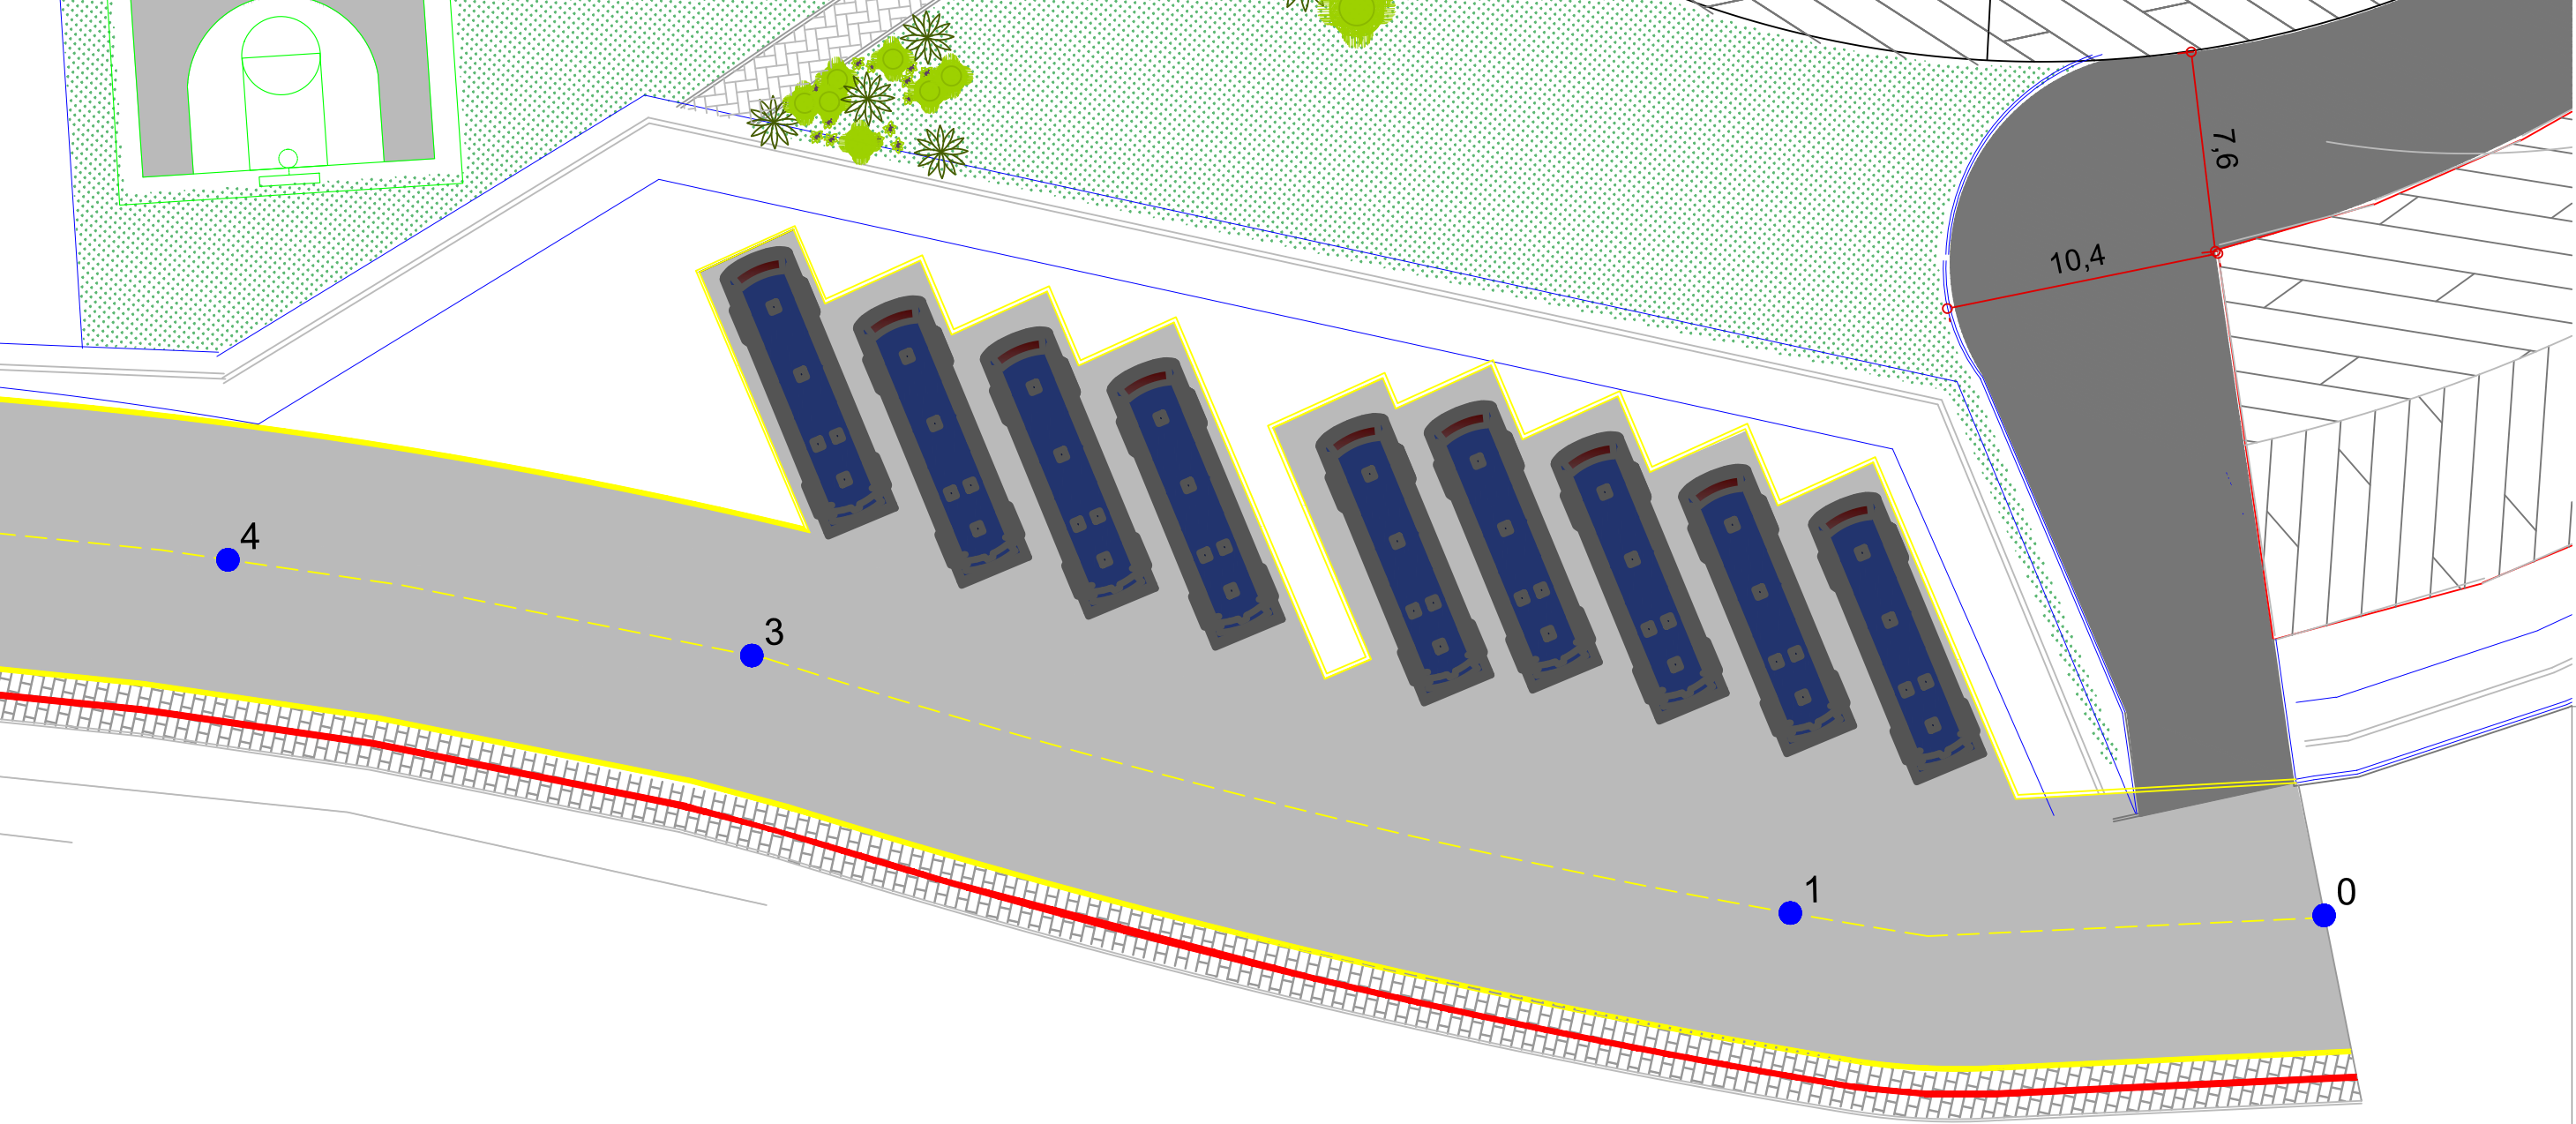

SECRETARIA DE PLANEJAMENTO E OBRAS		 PREFEITURA DO MUNICÍPIO DE LAGES PREFEITO ANTONIO CERON	
SECRETÁRIO: CLAITON BORTOLUZZI		OBRA: RUA JOSÉ MARIA ANTUNES RAMOS/RUA JOSÉ MARIANO DA SILVA	
DIRETOR: ROBERTO C. PROVENZANO		DESCRICAÇÃO: PROJETO PAGINAÇÃO E SINALIZAÇÃO	
PROJETO:	CREA	17	
ENG. WILSON TADEU BESEN	5807-4		
DESENHO: BIANCA ANTUNES	CREA 048218-0	ESC.: 1/250	
TOPOGRAFIA: LUIS HENRIQUE	CREA		
CONFERIDO:	ARQUIVO:	ÁREA:	
APROVADO:			
FORMATO:	DATA: JUNHO-2017		