


PREFEITURA MUNICIPAL DE LAGES

PASSEIOS EM CONCRETO



AVENIDA DAS TORRES


BAIRRO GUARUJÁ

SETOR 06

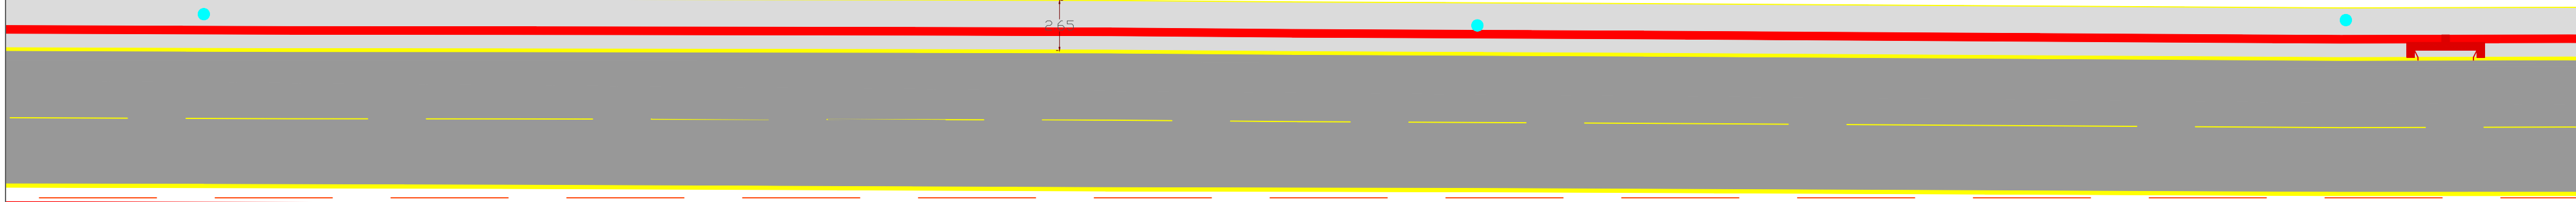

SETOR 07

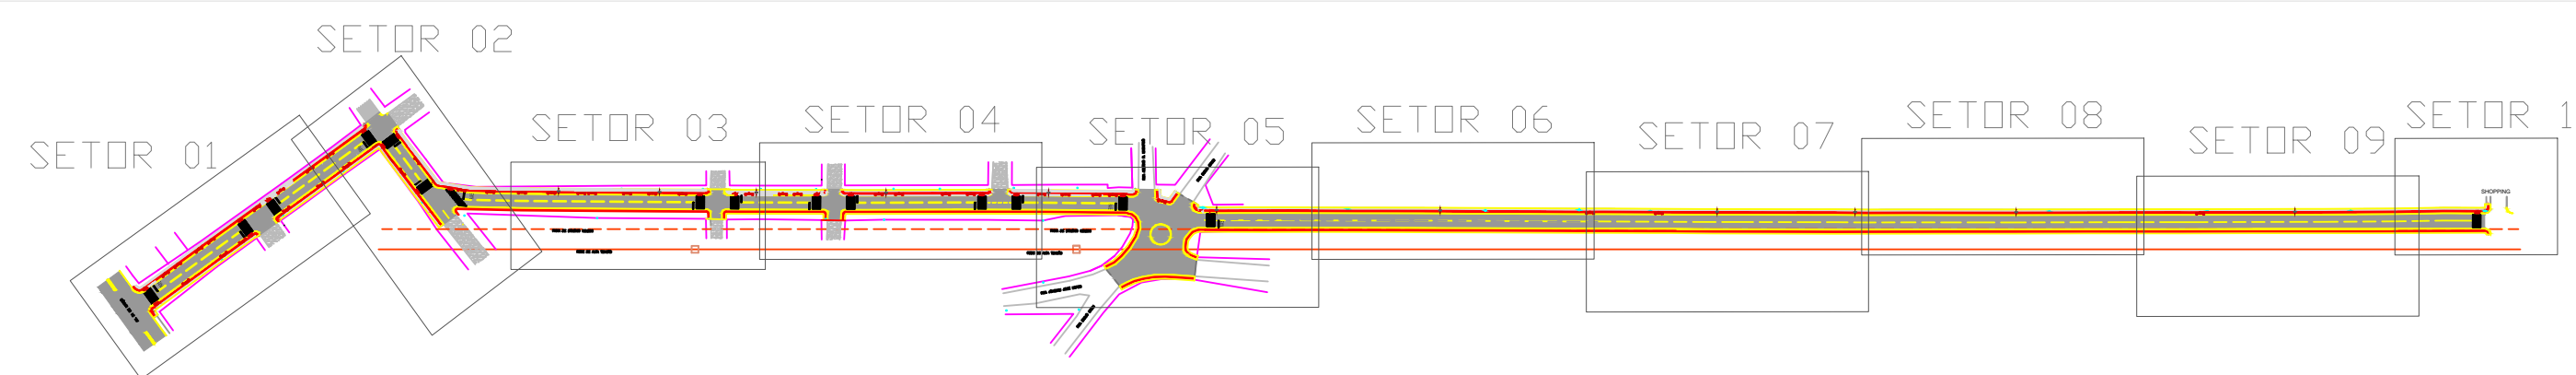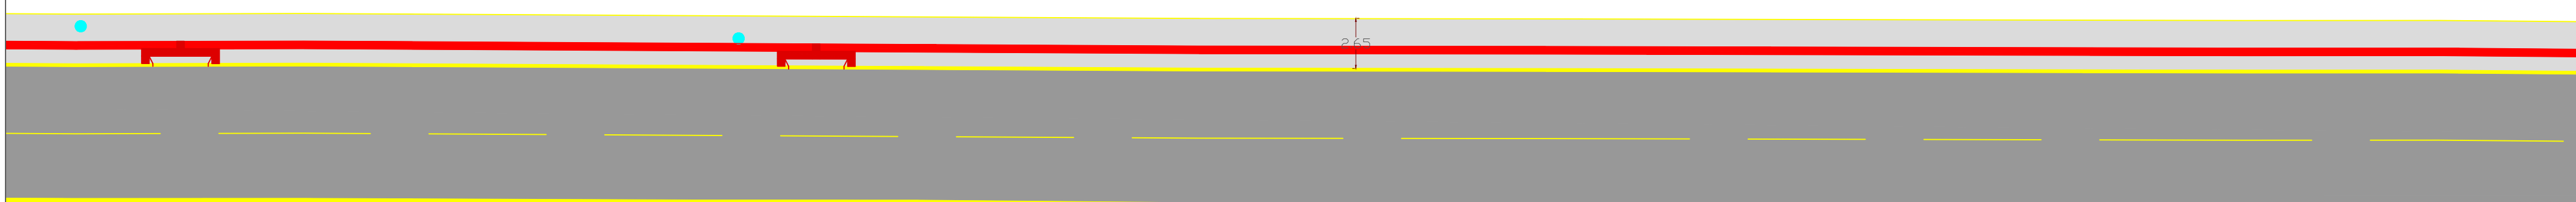

| | | | |
|------------------------------------|--------------------------|--|---------------|
| SECRETARIA DE PLANEJAMENTO E OBRAS | |  PREFEITURA DO MUNICÍPIO DE LAGES | |
| SECRETÁRIO: CLAITON BORTOLUZZI | | PREFEITO ANTONIO CERON | |
| DIRETOR: ROBERTO C. PROVENZANO | | OBRA: PASSEIOS AVENIDA DAS TORRES | |
| PROJETO: | ENGR. WILSON TADEU BESEN | CREA | 5807-4 |
| DESENHO: | BIANCA ANTUNES | CREA | 048218-0 |
| TOPOGRAFIA: | LUIS HENRIQUE | CREA | |
| APROVADO: | | ARQUIVO: | |
| FORMATO: | | DATA: | NOVEMBRO-2017 |
| DESCRICAO: GEOMETRICO/PAGINAÇÃO | | ESC.: 1:250 | ÁREA: |
| | | 13 | |