



PREFEITURA MUNICIPAL DE LAGES


PASSEIOS EM CONCRETO

AVENIDA DAS TORRES

BAIRRO GUARUJÁ

SETOR 10

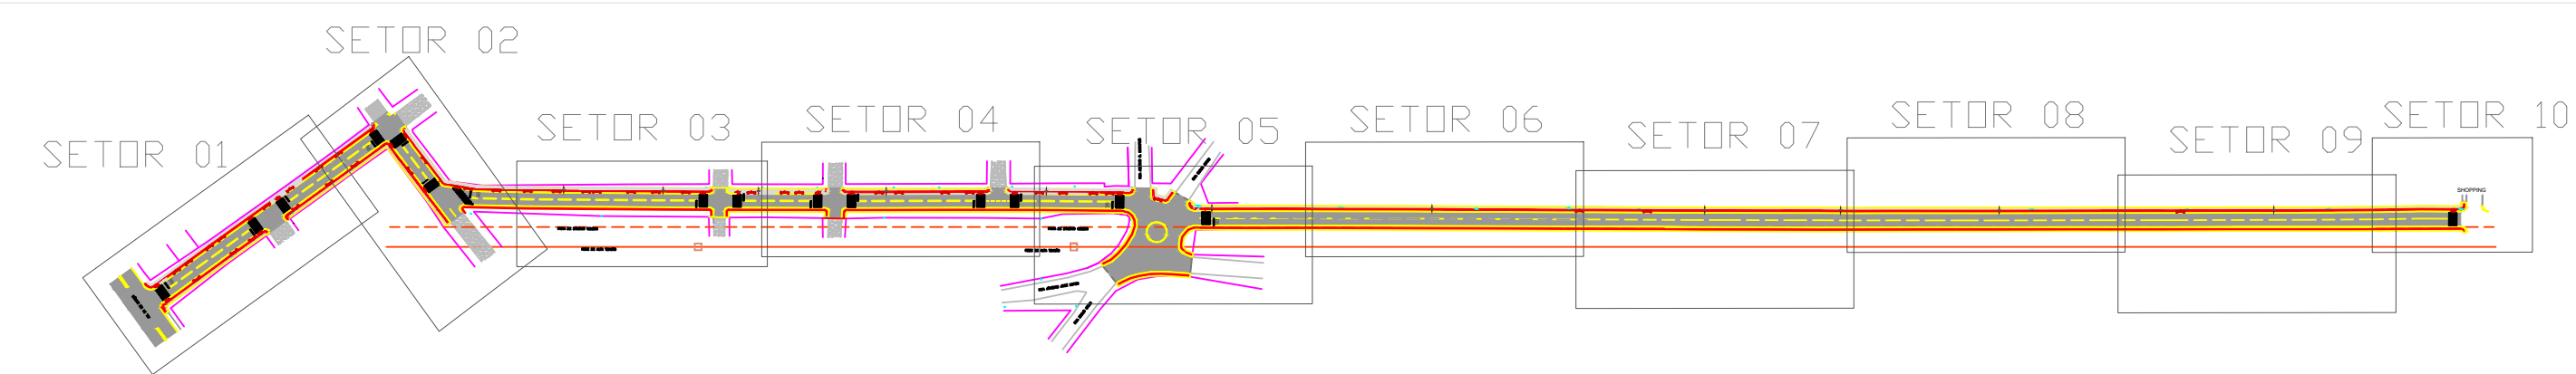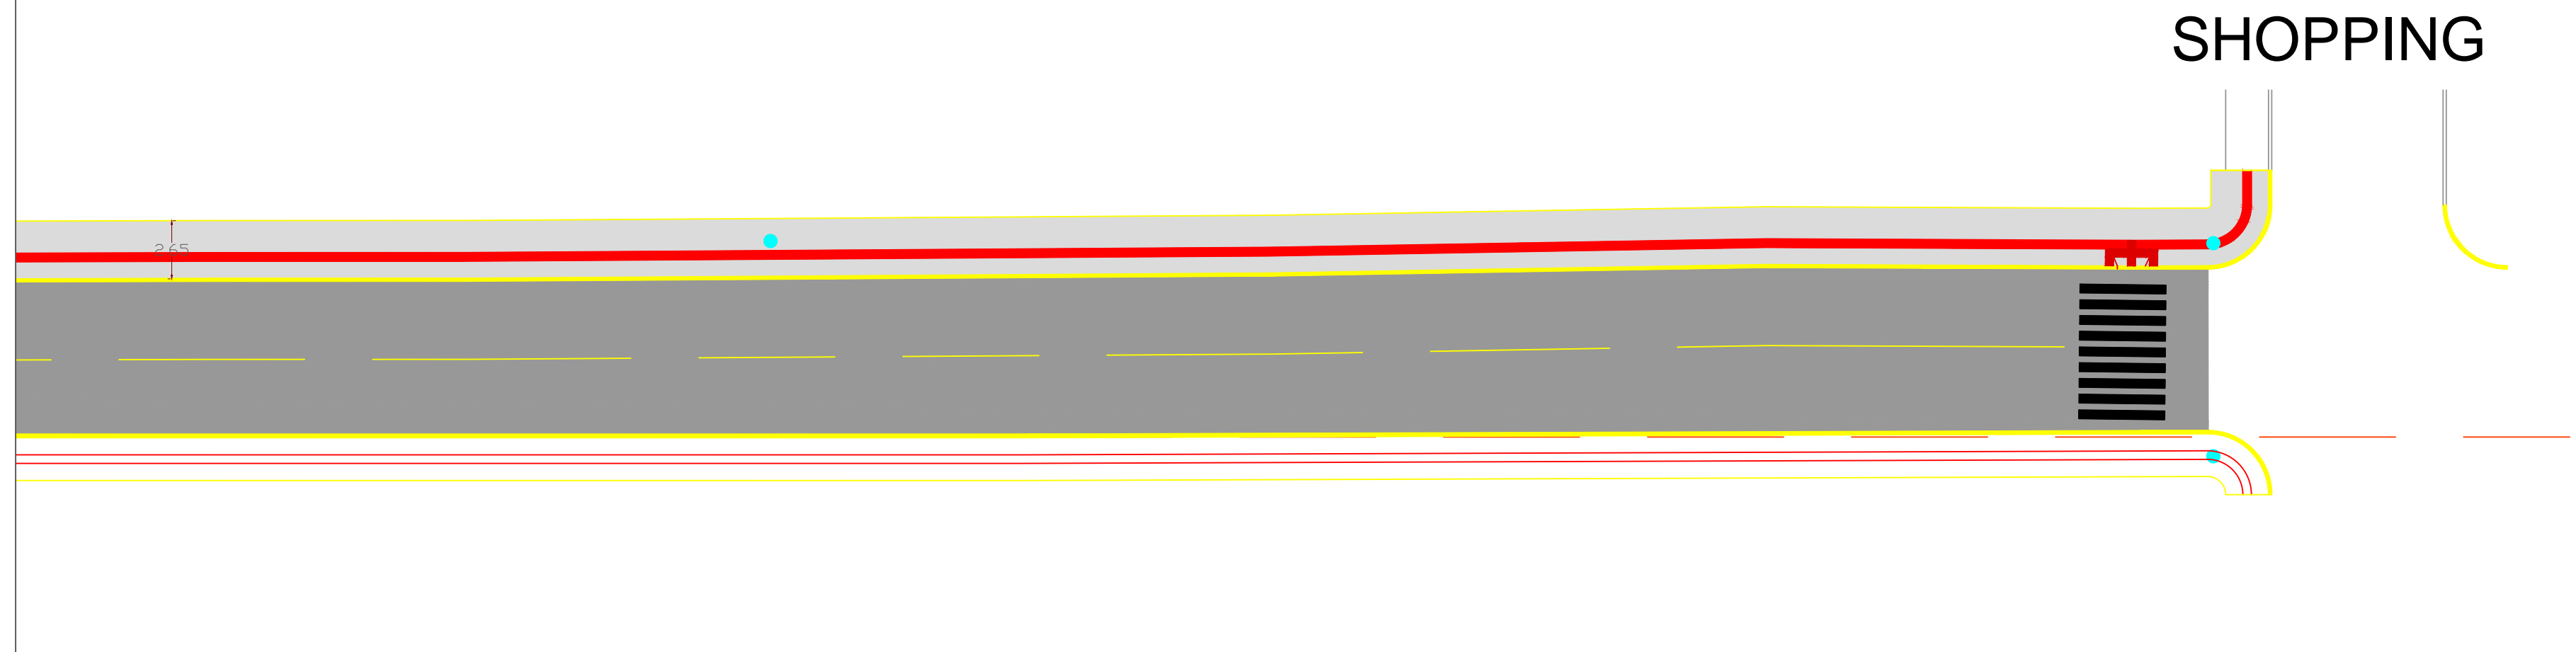

SECRETARIA DE PLANEJAMENTO E OBRAS		 PREFEITURA DO MUNICÍPIO DE LAGES	
SECRETÁRIO: CLAITON BORTOLUZZI		PREFEITO ANTONIO CERON	
DIRETOR: ROBERTO C. PROVENZANO		OBRA: PASSEIOS AVENIDA DAS TORRES	
PROJETO:	ENGR. WILSON TADEU BESEN	CREA	5807-4
DESENHO:	BIANCA ANTUNES	CREA	048218-0
TOPOGRAFIA:	LUIS HENRIQUE	CREA	
APROVADO:		ARQUIVO:	
FORMATO:		DATA:	NOVEMBRO-2017
DESCRICAO:		GOMETRICO/PAGINAÇÃO	
DESCRICAO:		15	
ESC:	1:250	ÁREA:	