



# PREFEITURA MUNICIPAL DE LAGES


## PASSEIOS EM CONCRETO

### AVENIDA DAS TORRES

#### BAIRRO GUARUJÁ

SETOR 01

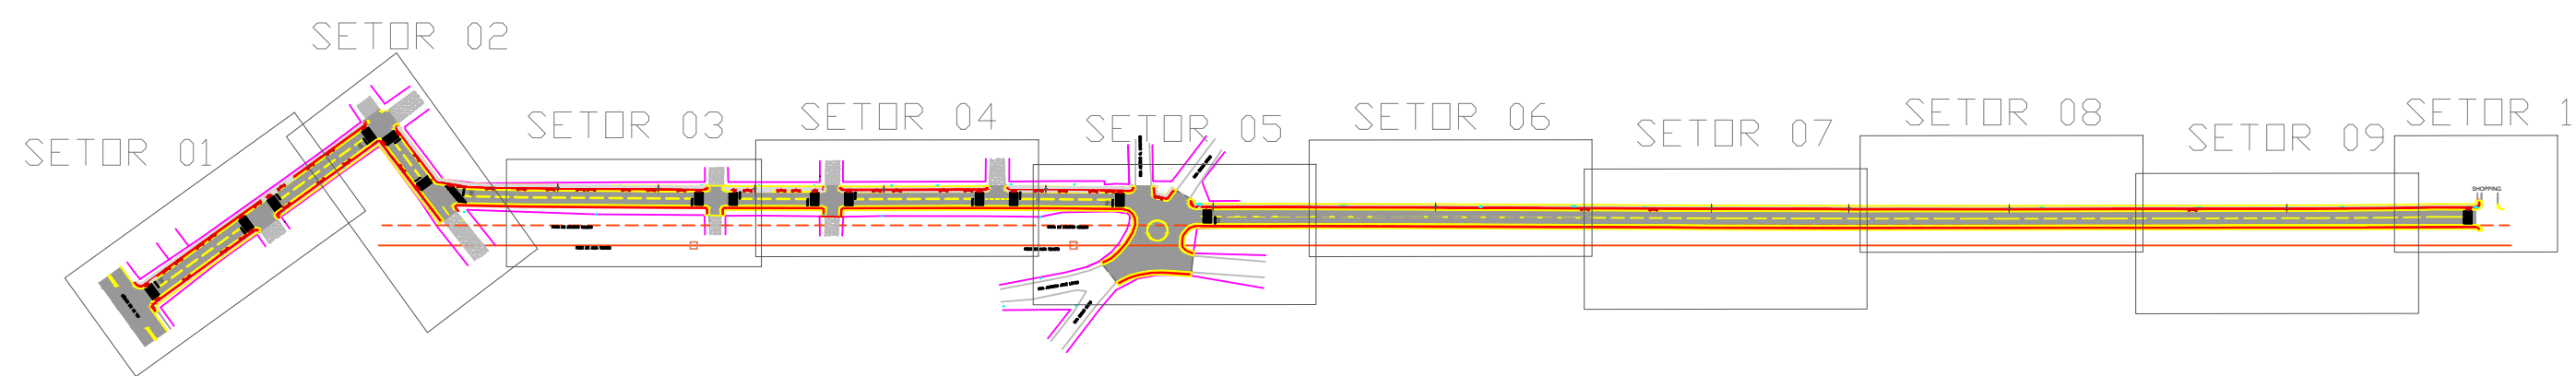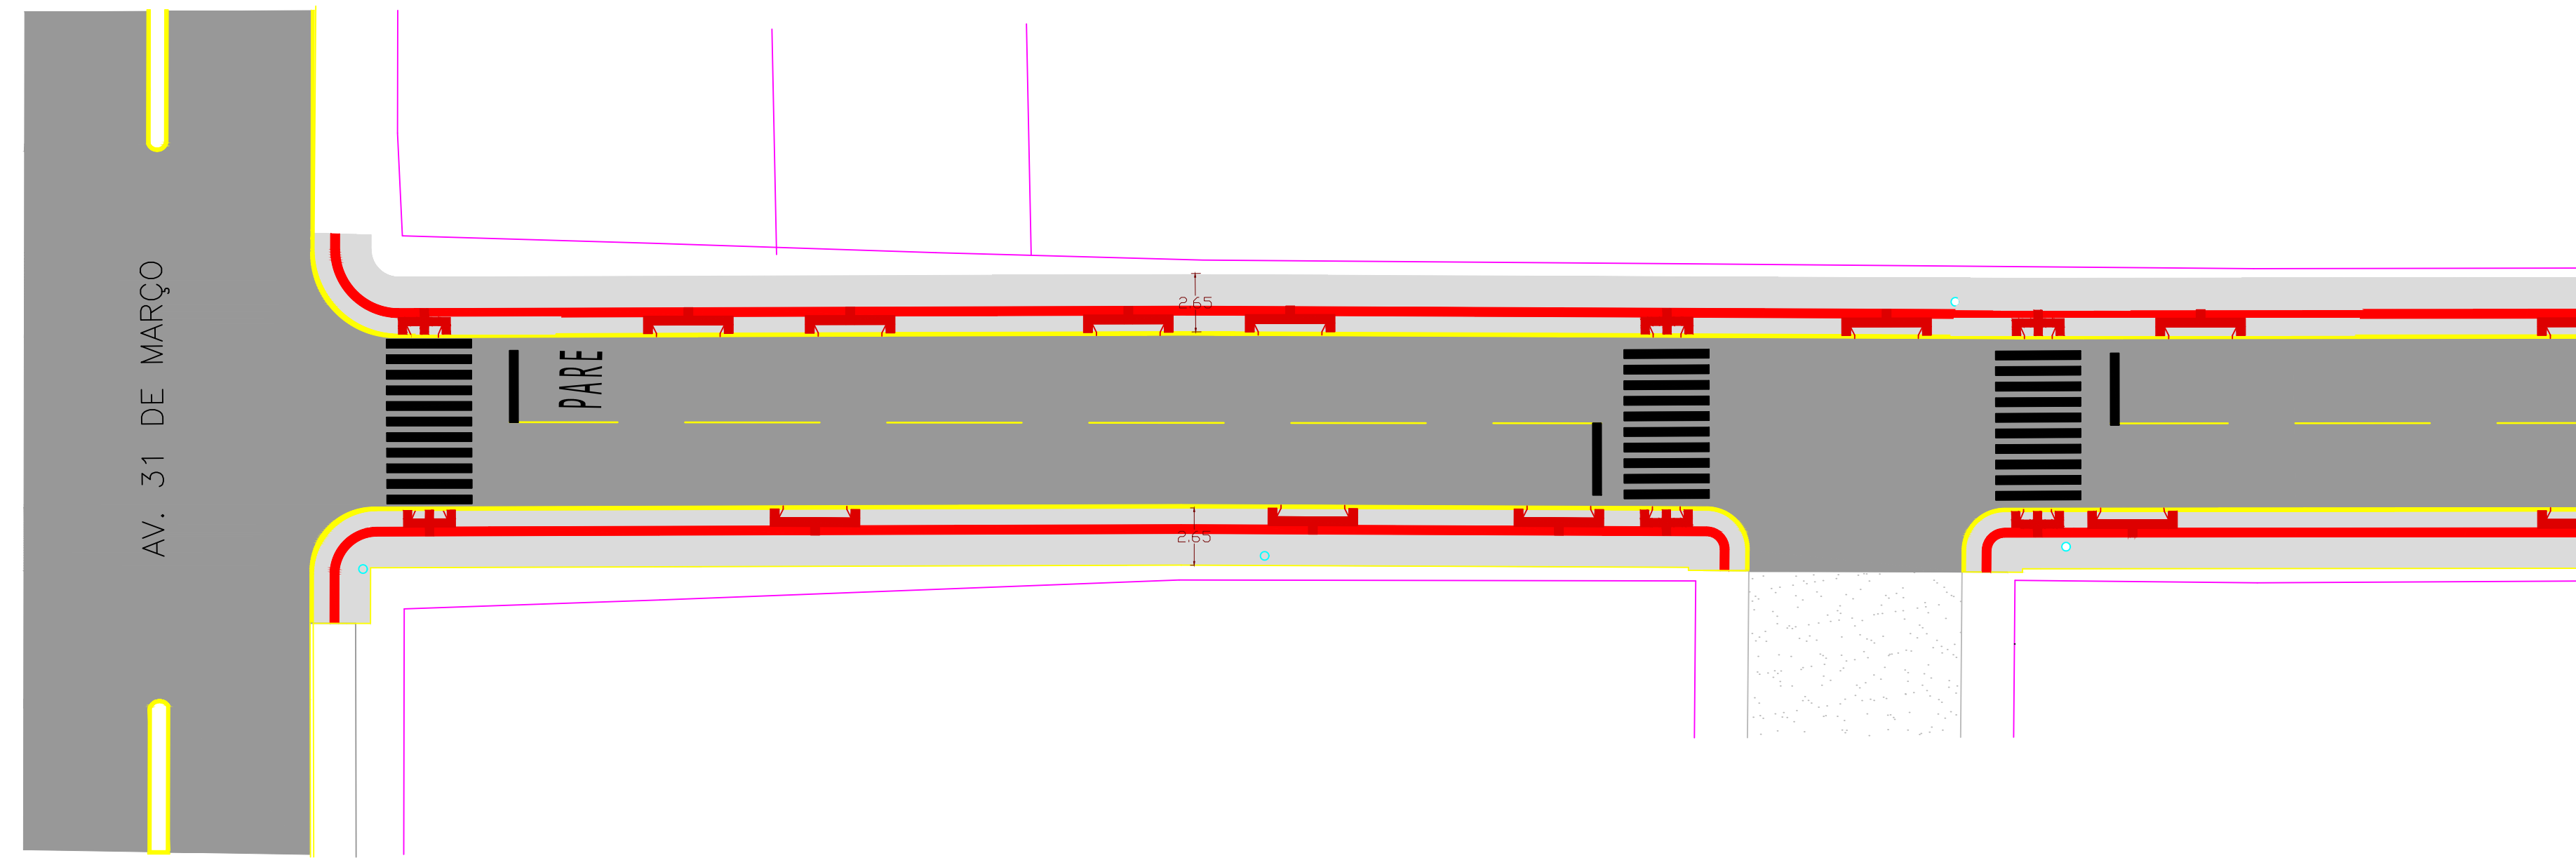

SECRETARIA DE PLANEJAMENTO E OBRAS		 PREFEITURA DO MUNICÍPIO DE LAGES	
DIRETOR: ROBERTO C. PROVENZANO		PREFEITO ANTONIO CERON	
PROJETO: ENG. WILSON TADEU BESEN		CREA: 5807-4	OBRA: PASSEIOS AVENIDA DAS TORRES
DESENHO: BIANCA ANTUNES	CREA: 048218-0	DESCRIÇÃO: GEOMÉTRICO/PAGINAÇÃO	
TOPOGRAFIA: LUIS HENRIQUE	CREA:	08	
APROVADO:	ARQUIVO:		
FORMATO:	DATA: NOVEMBRO-2017	ESC.: 1:250	ÁREA: