



PREFEITURA MUNICIPAL DE LAGES


PASSEIOS EM CONCRETO

AVENIDA DAS TORRES

BAIRRO GUARUJÁ

SETOR 03

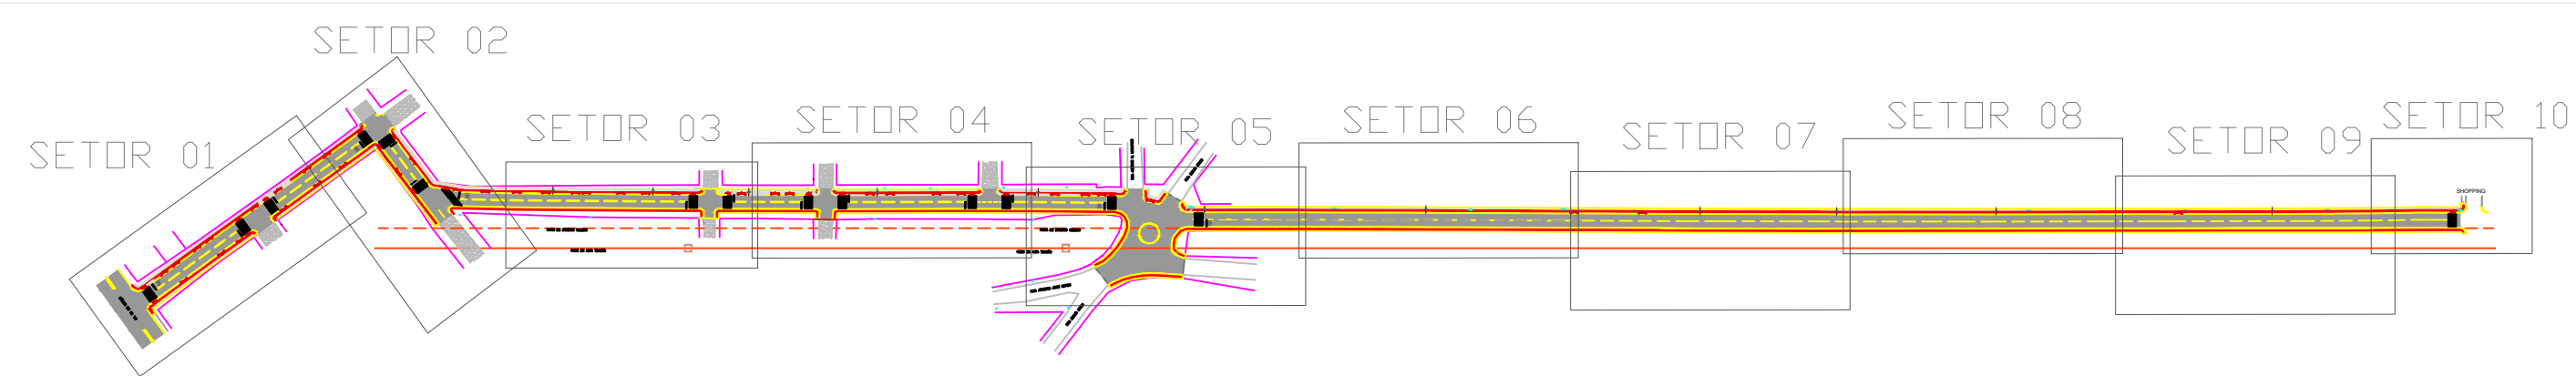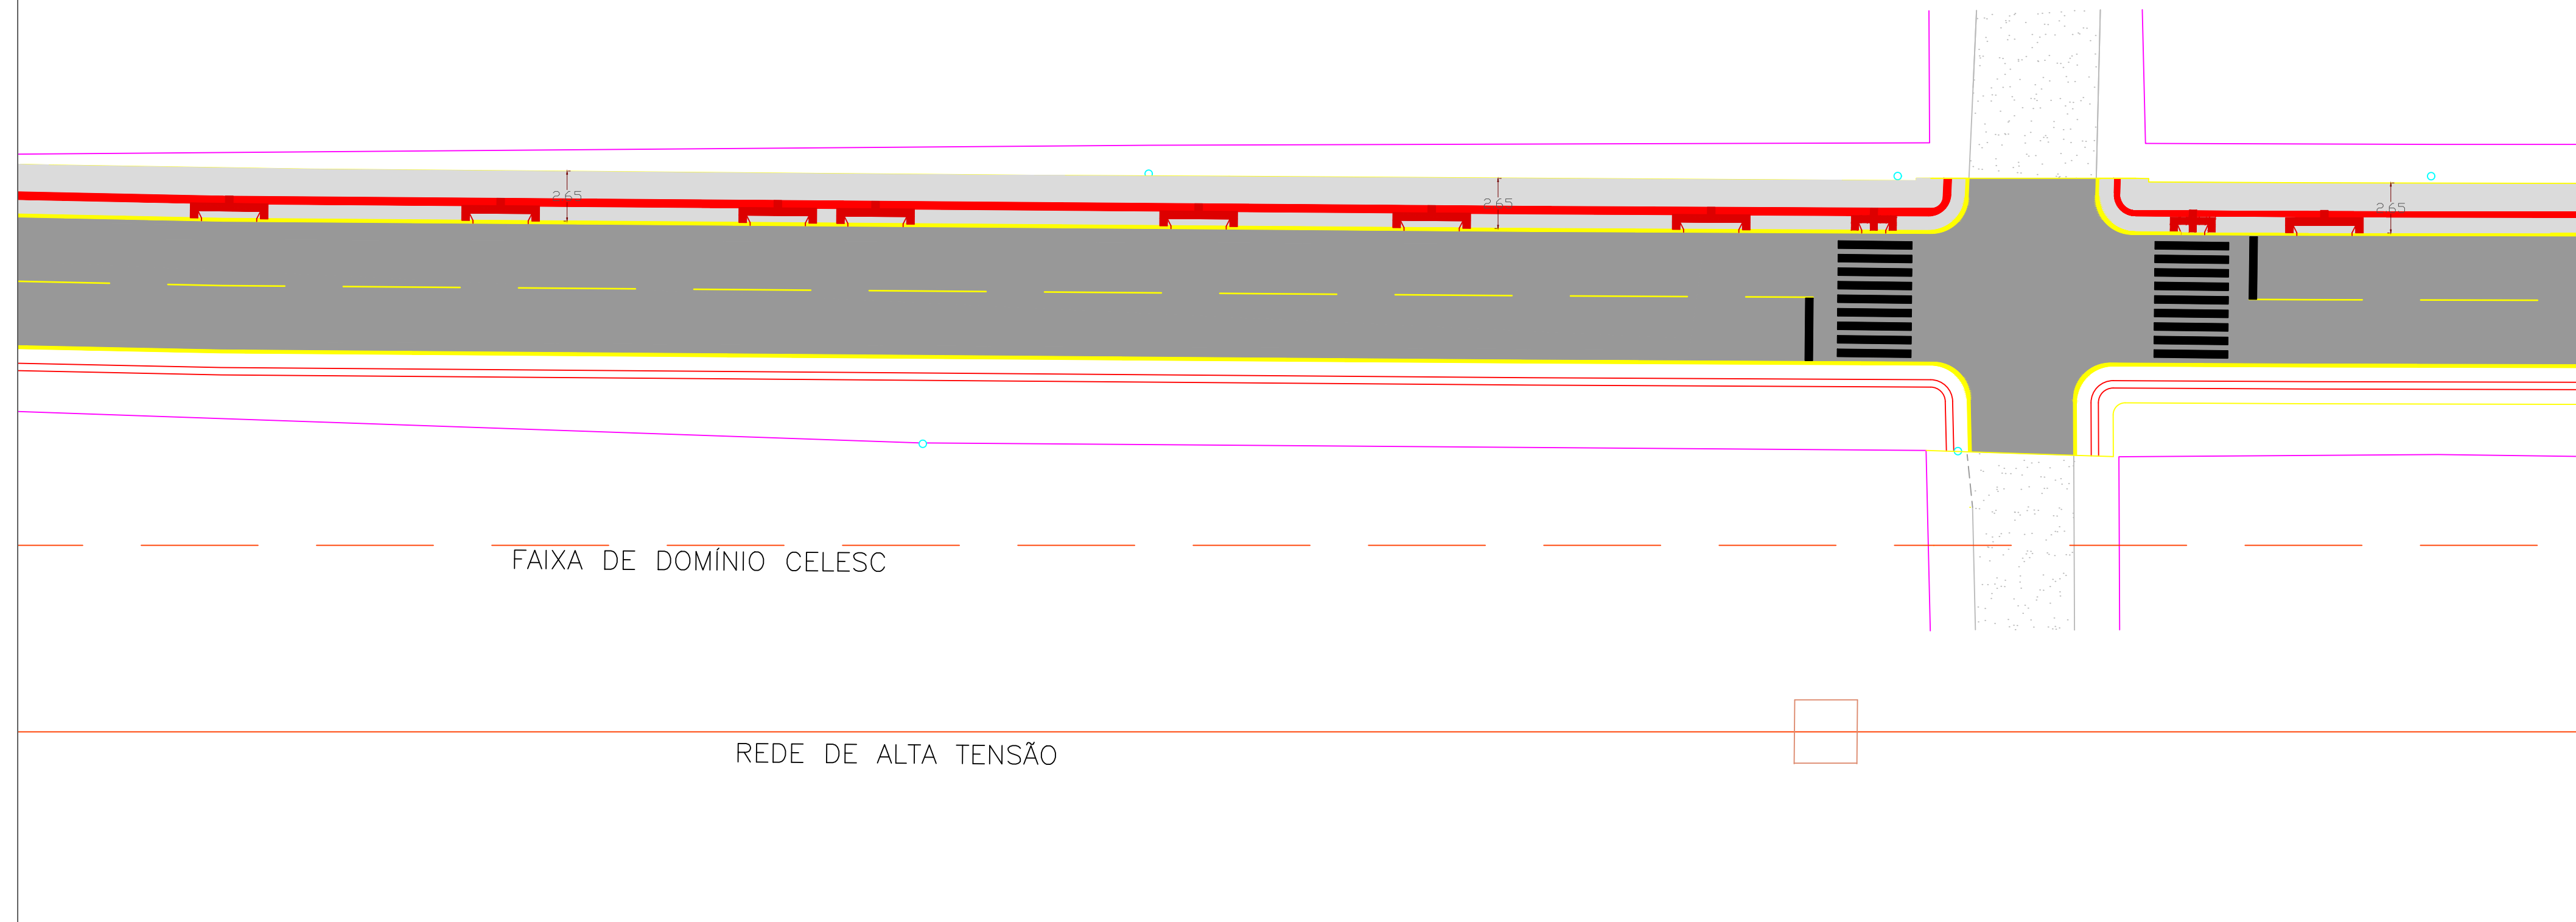

SECRETARIA DE PLANEJAMENTO E OBRAS		 PREFEITURA DO MUNICÍPIO DE LAGES PREFEITO ANTONIO CERON	
SECRETÁRIO: CLAITON BORTOLUZZI		OBRA: PASSEIOS AVENIDA DAS TORRES	
DIRETOR: ROBERTO C. PROVENZANO		DESCRIÇÃO: GEOMÉTRICO/PAGINAÇÃO	
PROJETO: ENG. WILSON TADEU BESEN	CREA 5807-4	10	
DESENHO: BIANCA ANTUNES	CREA 048218-0		
TOPOGRAFIA: LUIS HENRIQUE	CREA	ESC.: 1:250	
APROVADO:	ARQUIVO:	ÁREA:	
FORMATO:	DATA: NOVEMBRO-2017		