

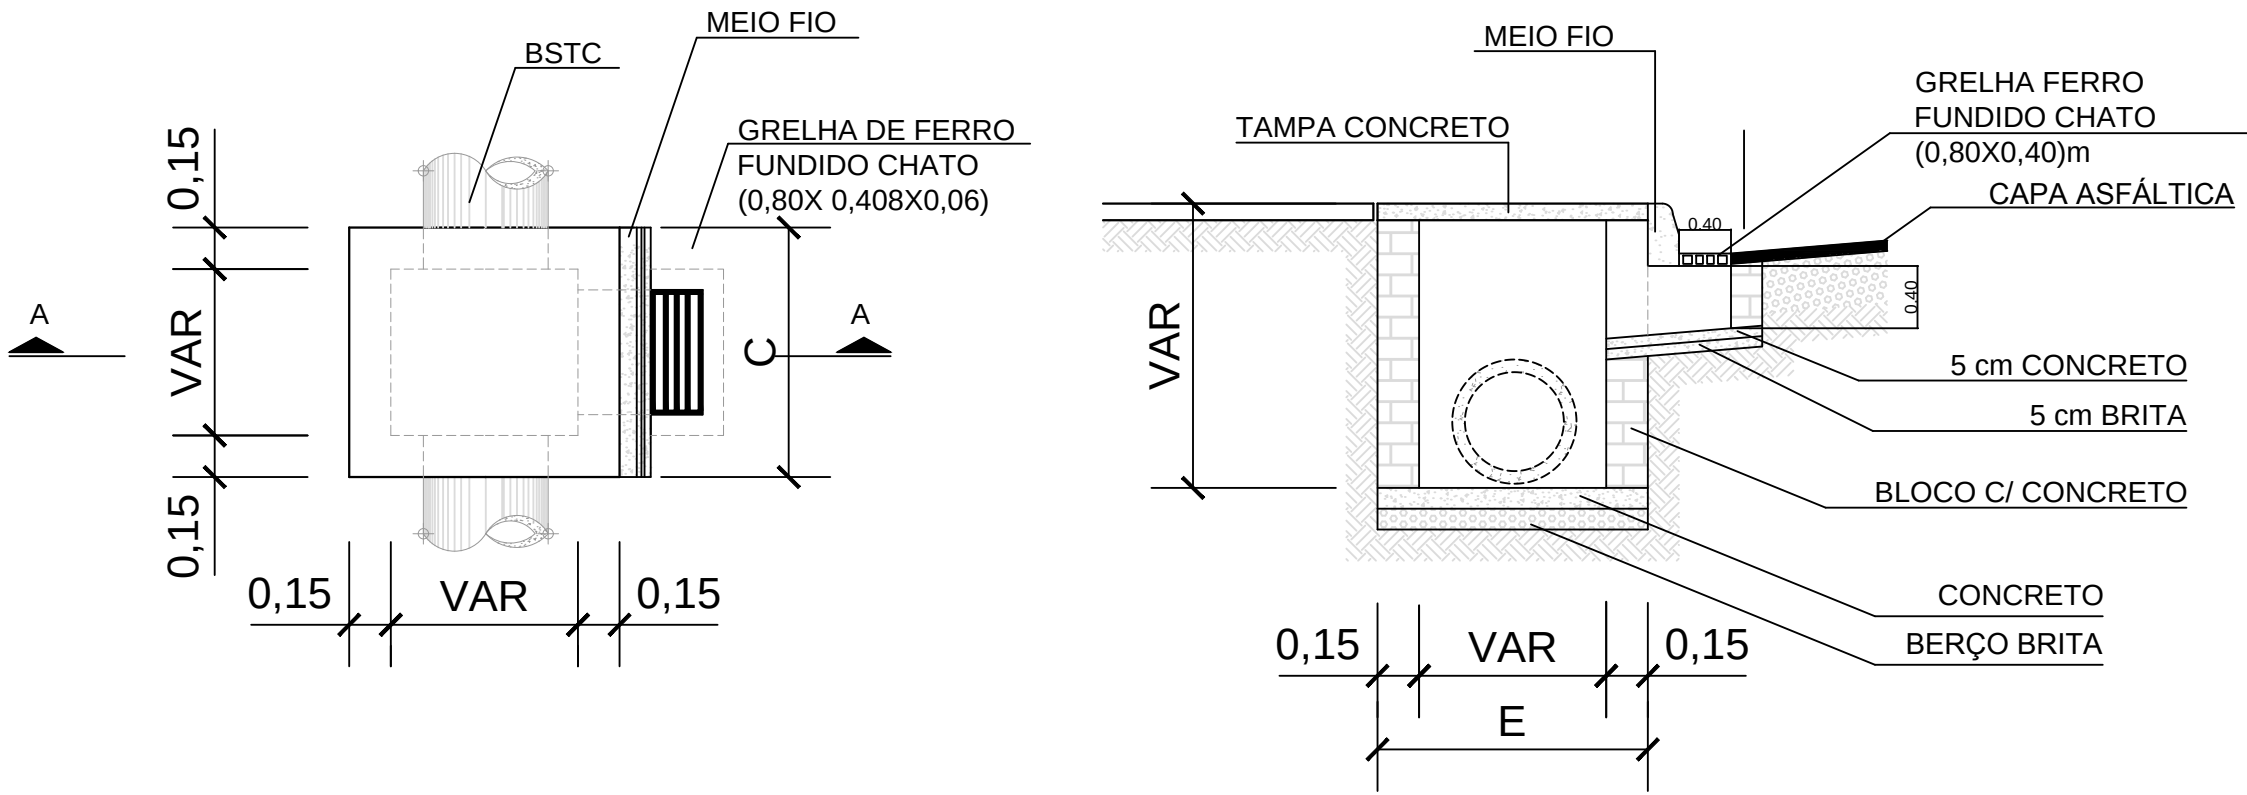


DRENAGEM PAVIMENTAÇÃO ASFALTICA E PASSEIOS DA  
RUA JOSÉ MARIA ANTUNES RAMOS/RUA JOSÉ MARIANO DA SILVA  
BAIRRO UNIVERSITÁRIO


DETALHE DAS CAIXAS DE CAPTAÇÃO  
SOB PASSEIO

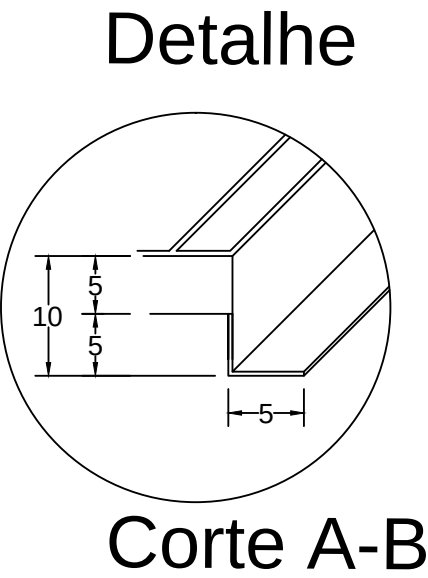


GRELHA (0,80X0,408)m

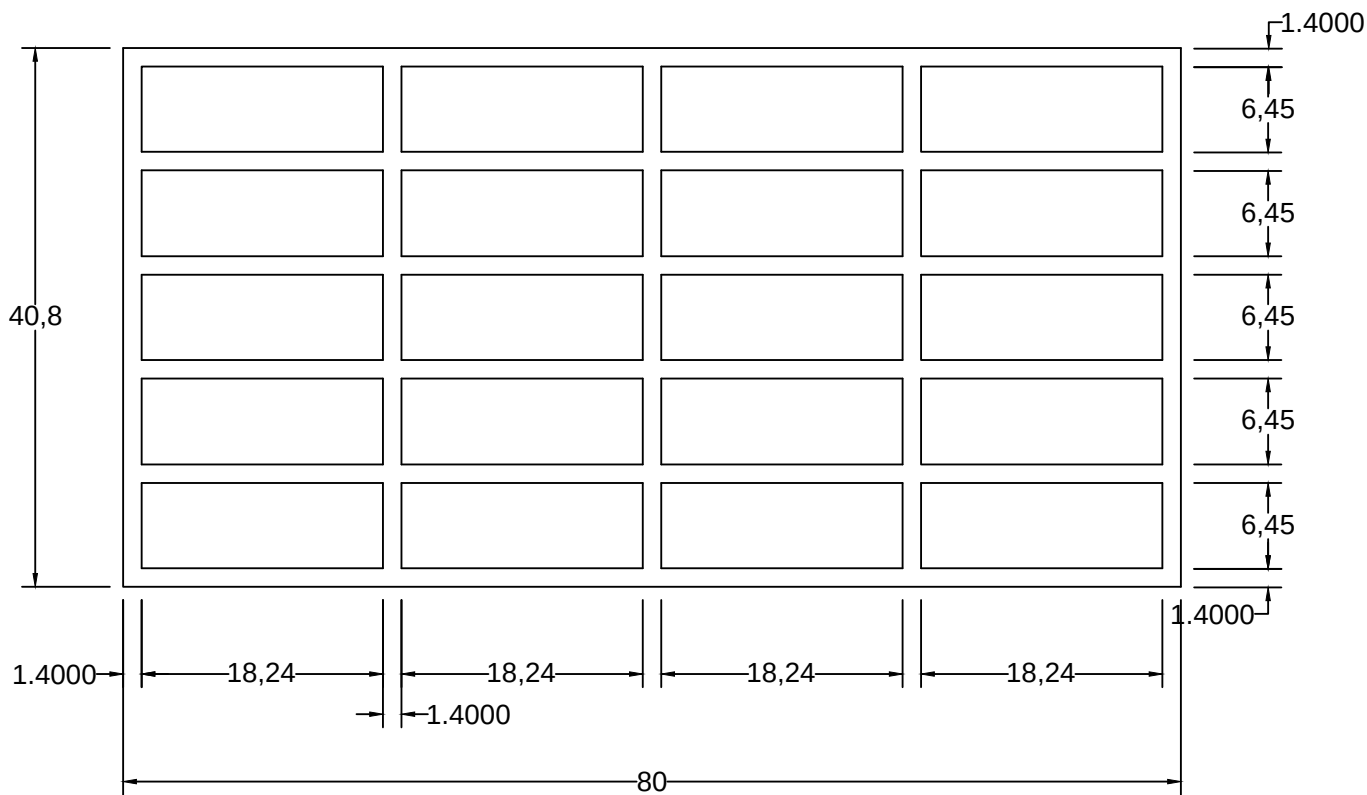


Perspectiva

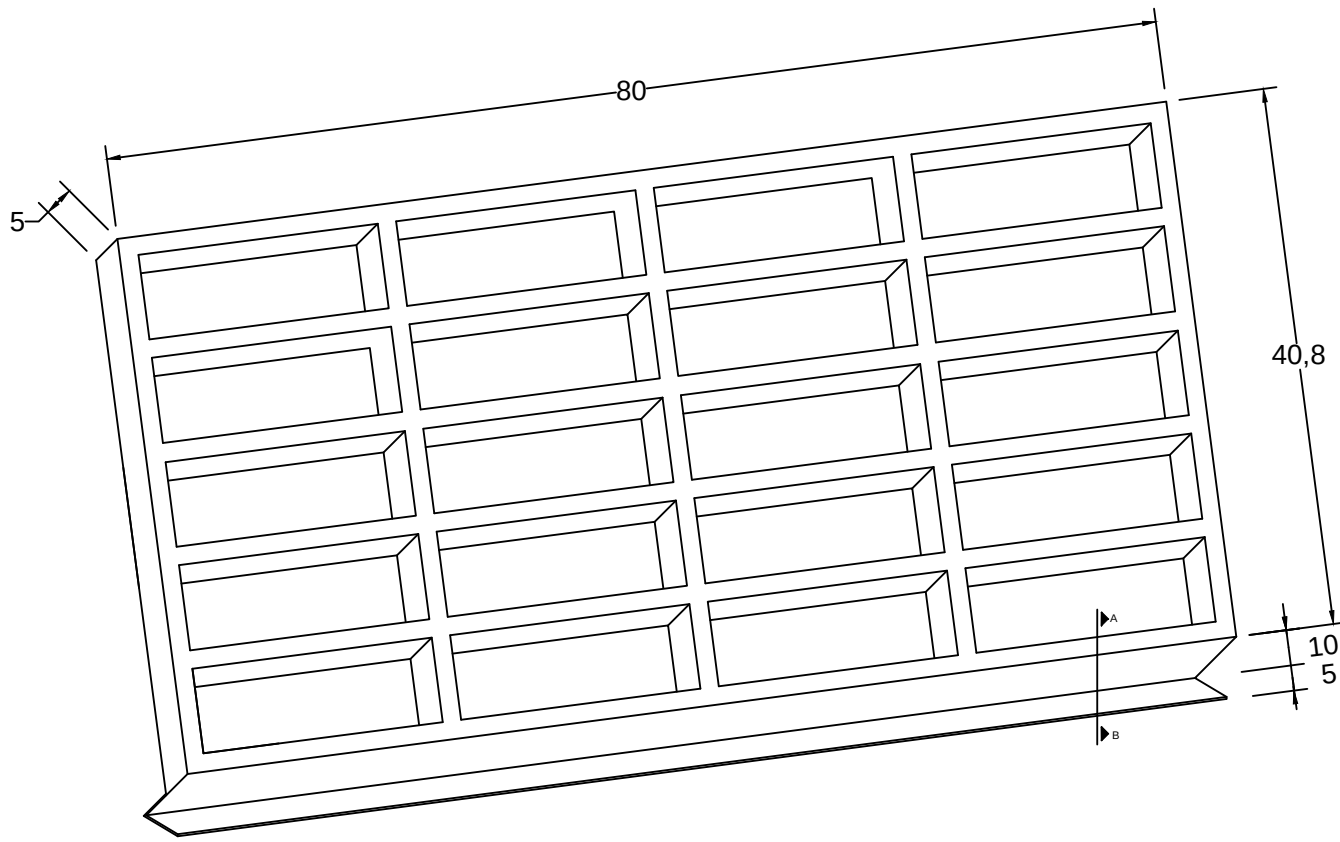


DETALHE DA CAPTAÇÃO

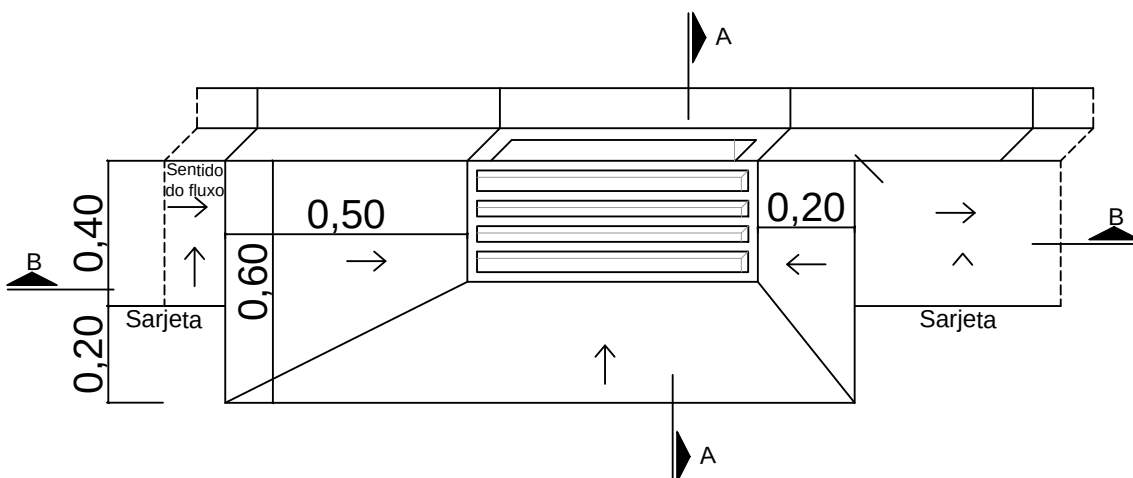

CORTE LONGITUDINAL  
ESQUEMÁTICO

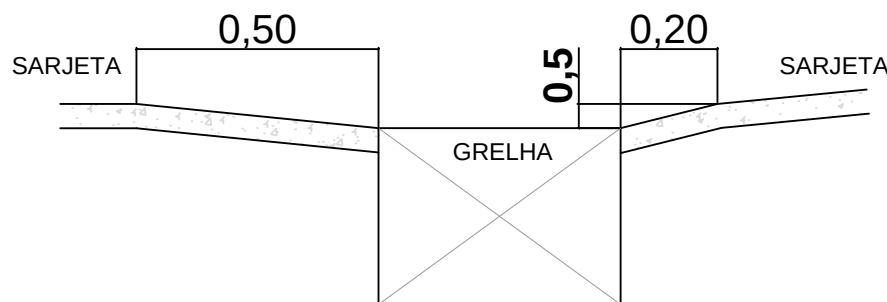

DETALHE DE VALAS

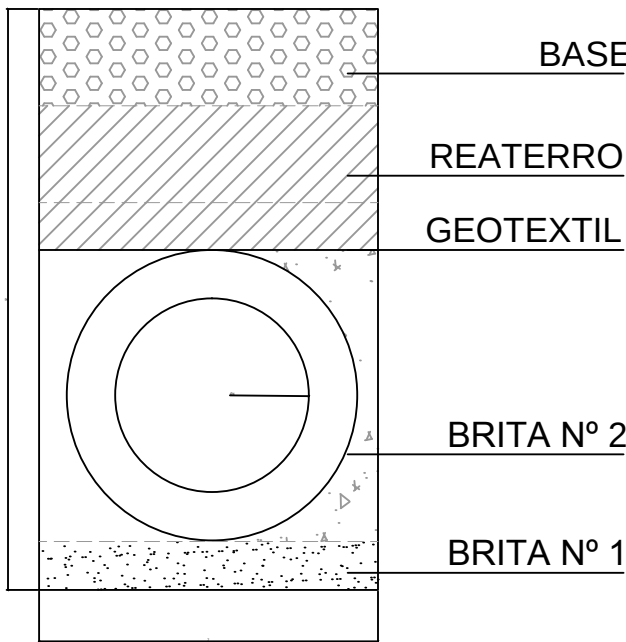

CORTE TRANSVERSAL  
ESQUEMÁTICO

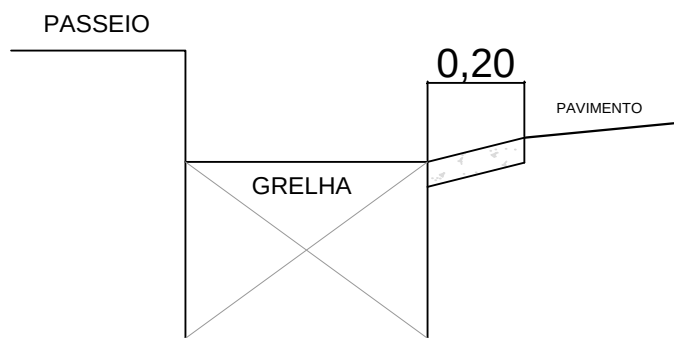


TABELA PARA ESCOLHA DAS  
DIMENSÕES DA CAIXA

| D2 (SAIDA) | C    | E    |
|------------|------|------|
| CC-2 0,40  | 0,70 | 0,80 |
| CC-2 0,60  | 0,70 | 1,00 |
| CA-1 0,60  | 0,70 | 1,00 |
| CA-1 0,80  | 0,70 | 1,20 |
| CA-1 1,00  | 0,70 | 1,40 |
| CA-1 1,20  | 0,70 | 1,70 |
| CA-1 1,00  | 0,70 | 2,80 |
| CA-1 1,20  | 0,70 | 3,10 |

|                                    |  |   |  |
|------------------------------------|--|---|--|
| SECRETARIA DE PLANEJAMENTO E OBRAS |  |  PREFEITURA DO MUNICÍPIO DE LAGES<br>PREFEITO ANTONIO CERON |  |
| SECRETÁRIO: CLAITON BORTOLUZZI     |  | OBRA: RUA JOSÉ MARIA ANTUNES RAMOS/RUA JOSÉ MARIANO DA SILVA                                                                                     |  |
| DIRETOR: ROBERTO C. PROVENZANO     |  | DESCRICAÇÃO: DETALHAMENTO DE CALÇADAS NBR 9050                                                                                                   |  |
| PROJETO: ENG. WILSON TADEU BESEN   |  | ÁREA: S/ESC.   |  |
| DESENHO: BIANCA ANTUNES            |  | 14   |  |
| TOPOGRAFIA: LUIS HENRIQUE          |  |   |  |
| CONFERIDO:                         |  |   |  |
| APROVADO:                          |  |   |  |
| FORMATO:                           |  | DATA: JUNHO-2017   |  |