
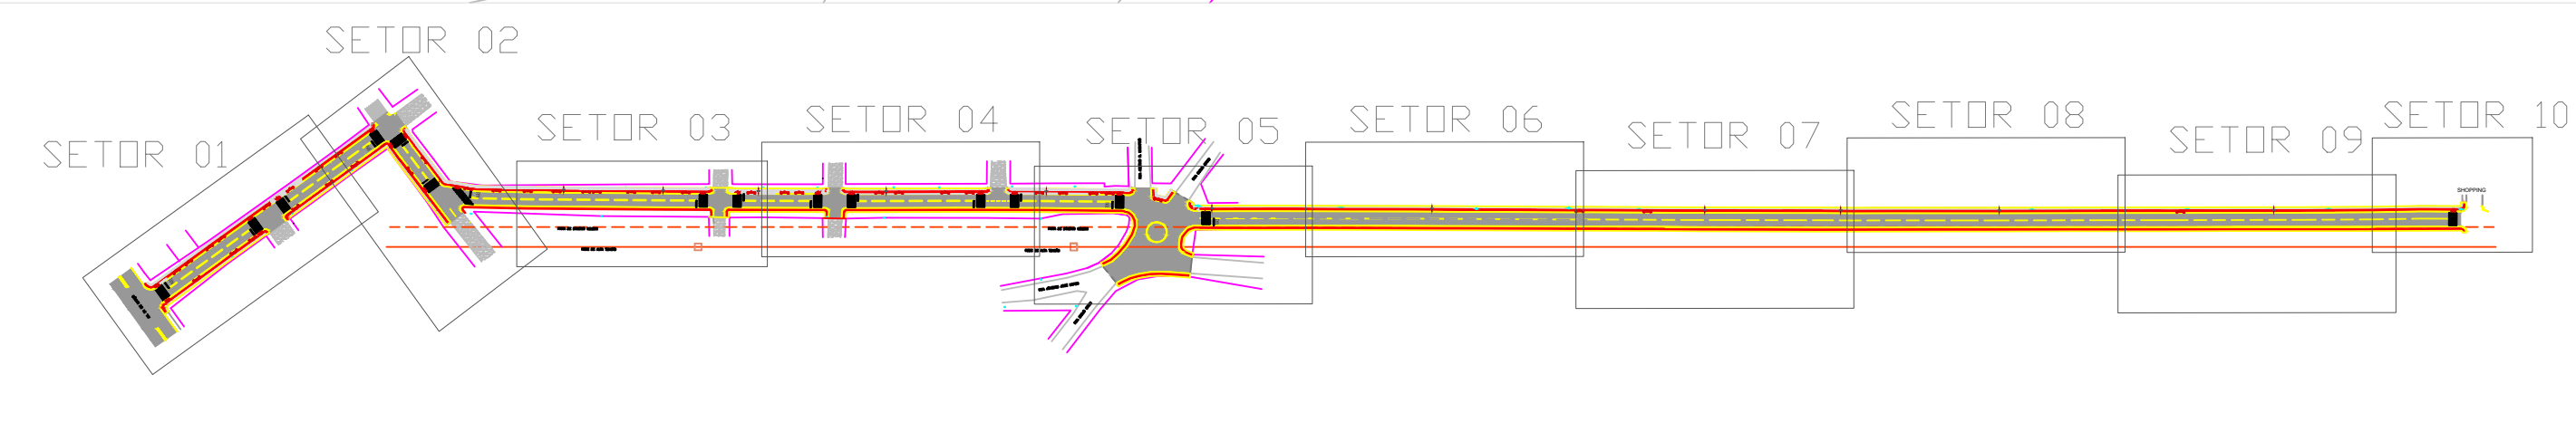



# PREFEITURA MUNICIPAL DE LAGES

## PASSEIOS EM CONCRETO

### AVENIDA DAS TORRES

#### BAIRRO GUARUJÁ

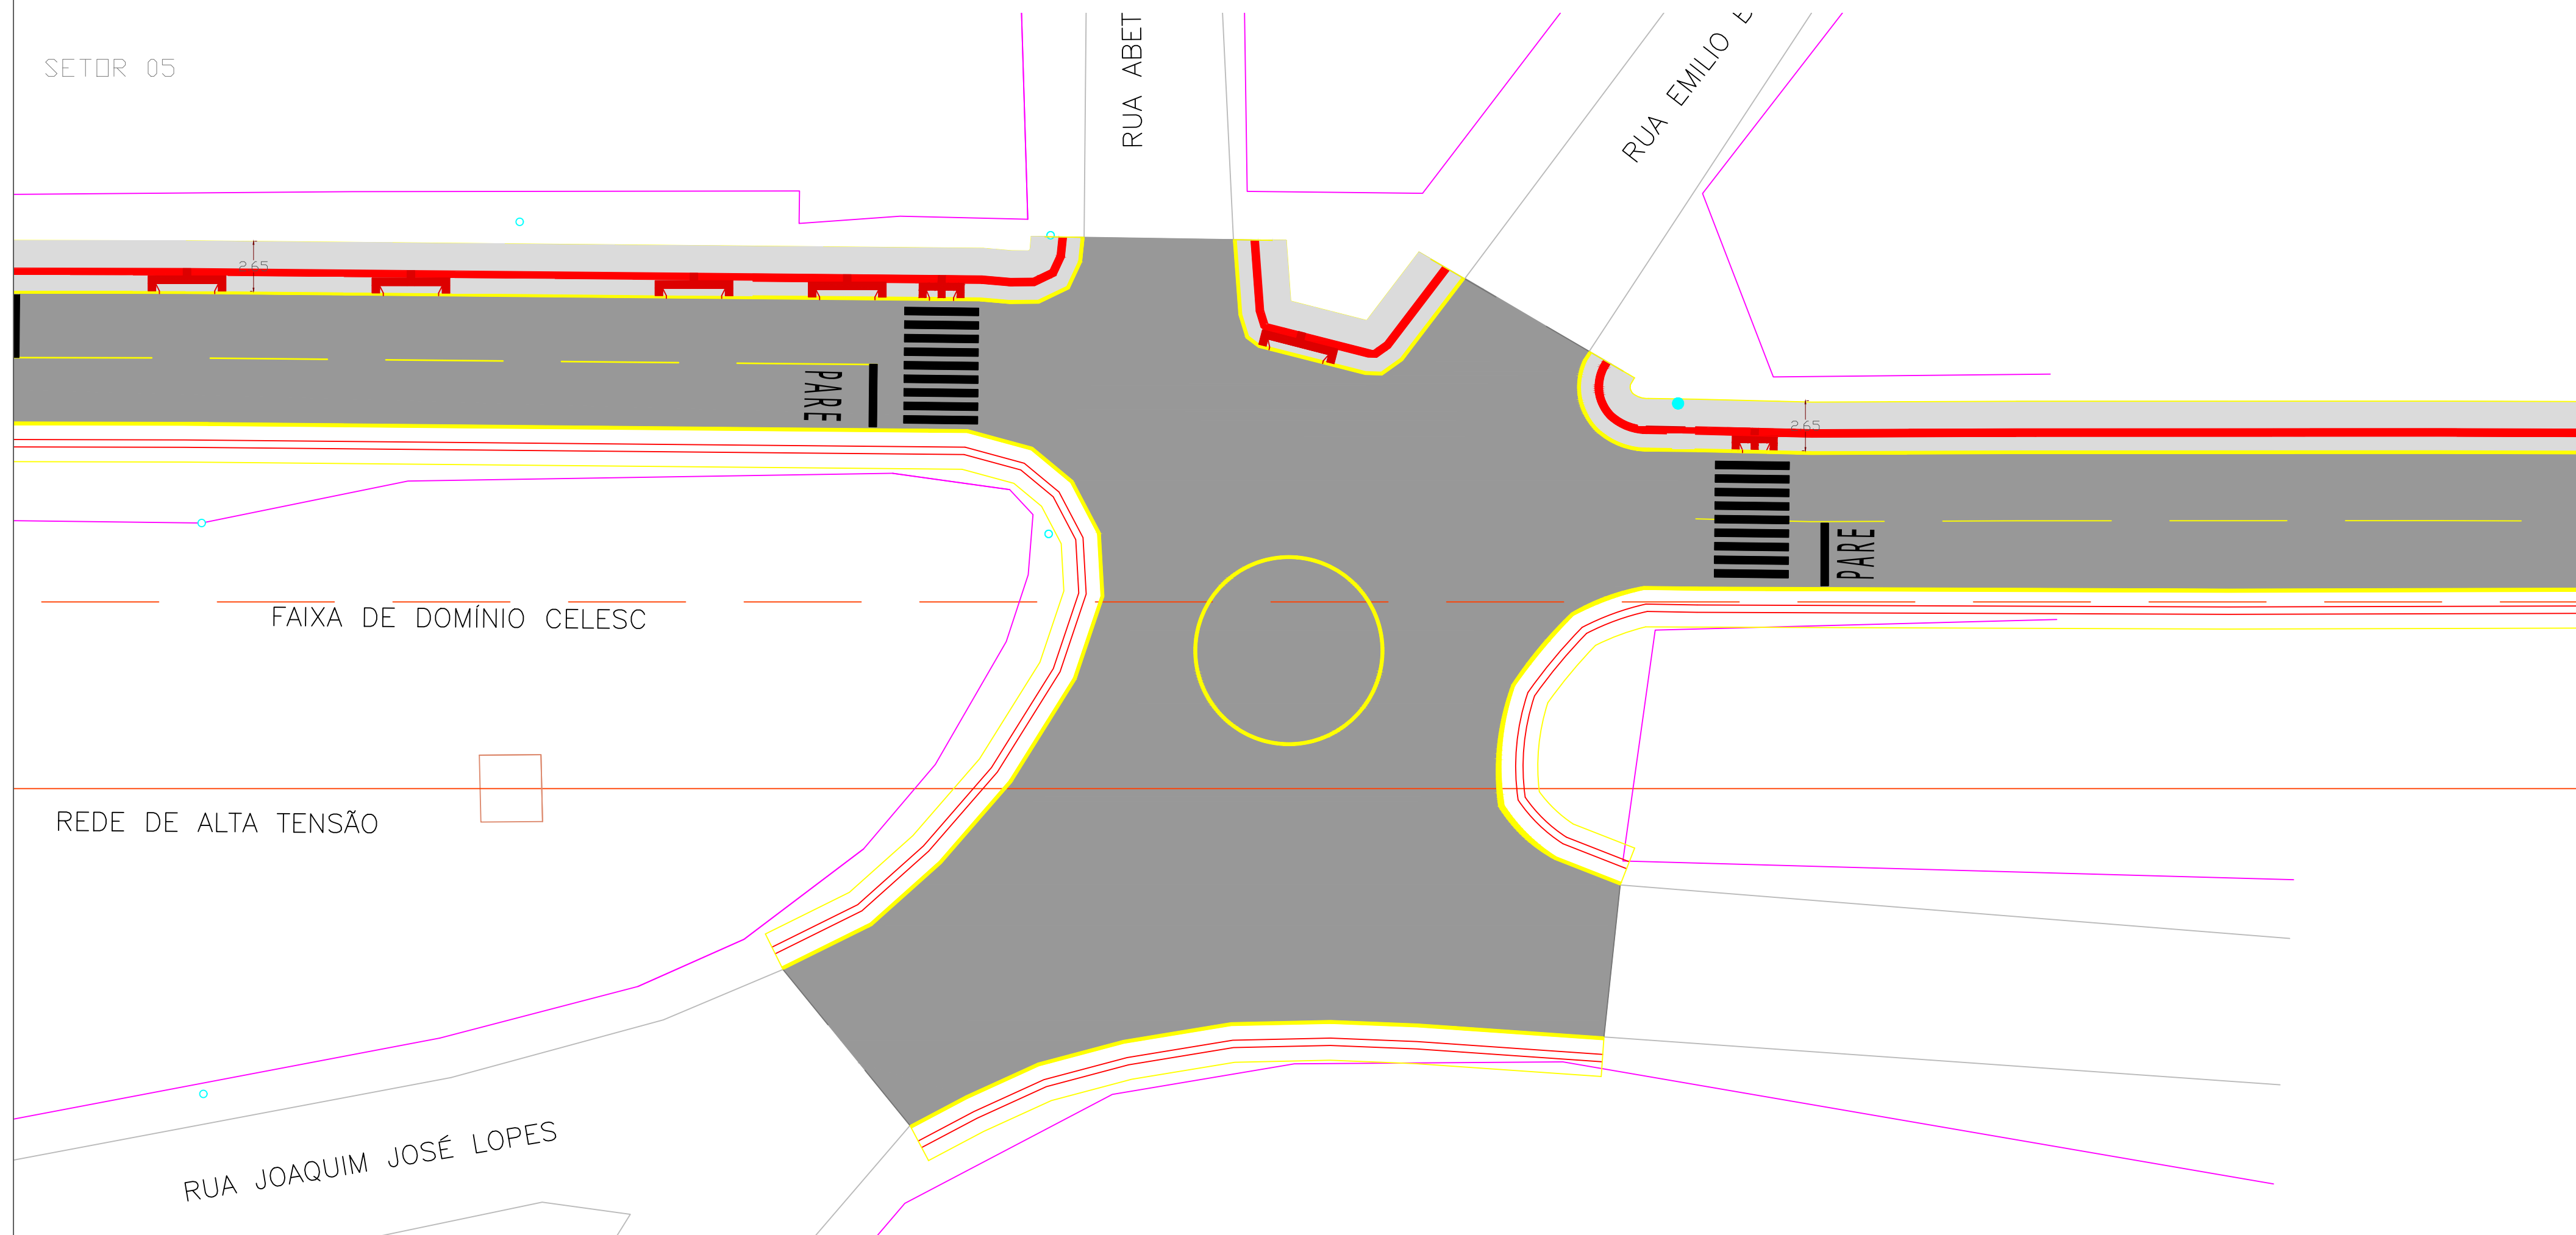

SECRETARIA DE PLANEJAMENTO E OBRAS		 PREFEITURA DO MUNICÍPIO DE LAGES PREFEITO ANTONIO CERON	
SECRETÁRIO: CLAITON BORTOLUZZI		OBRA: PASSEIOS AVENIDA DAS TORRES	
DIRETOR: ROBERTO C. PROVENZANO		DESCRIÇÃO: GEOMÉTRICO/PAGINAÇÃO	
PROJETO: ENG. WILSON TADEU BESEN	CREA 5807-4	ESC.: 1:250	ÁREA:
DESENHO: BIANCA ANTUNES	CREA 048218-0		
TOPOGRAFIA: LUIS HENRIQUE	CREA	12	
APROVADO: ARQUIVO:	ARQUIVO:		
FORMATO:	DATA: NOVEMBRO-2017		