



DRENAGEM PAVIMENTAÇÃO ASFALTICA E PASSEIOS DA RUA JOSÉ MARIA ANTUNES RAMOS/RUA JOSÉ MARIANO DA SILVA BAIRRO UNIVERSITÁRIO

SETOR 03

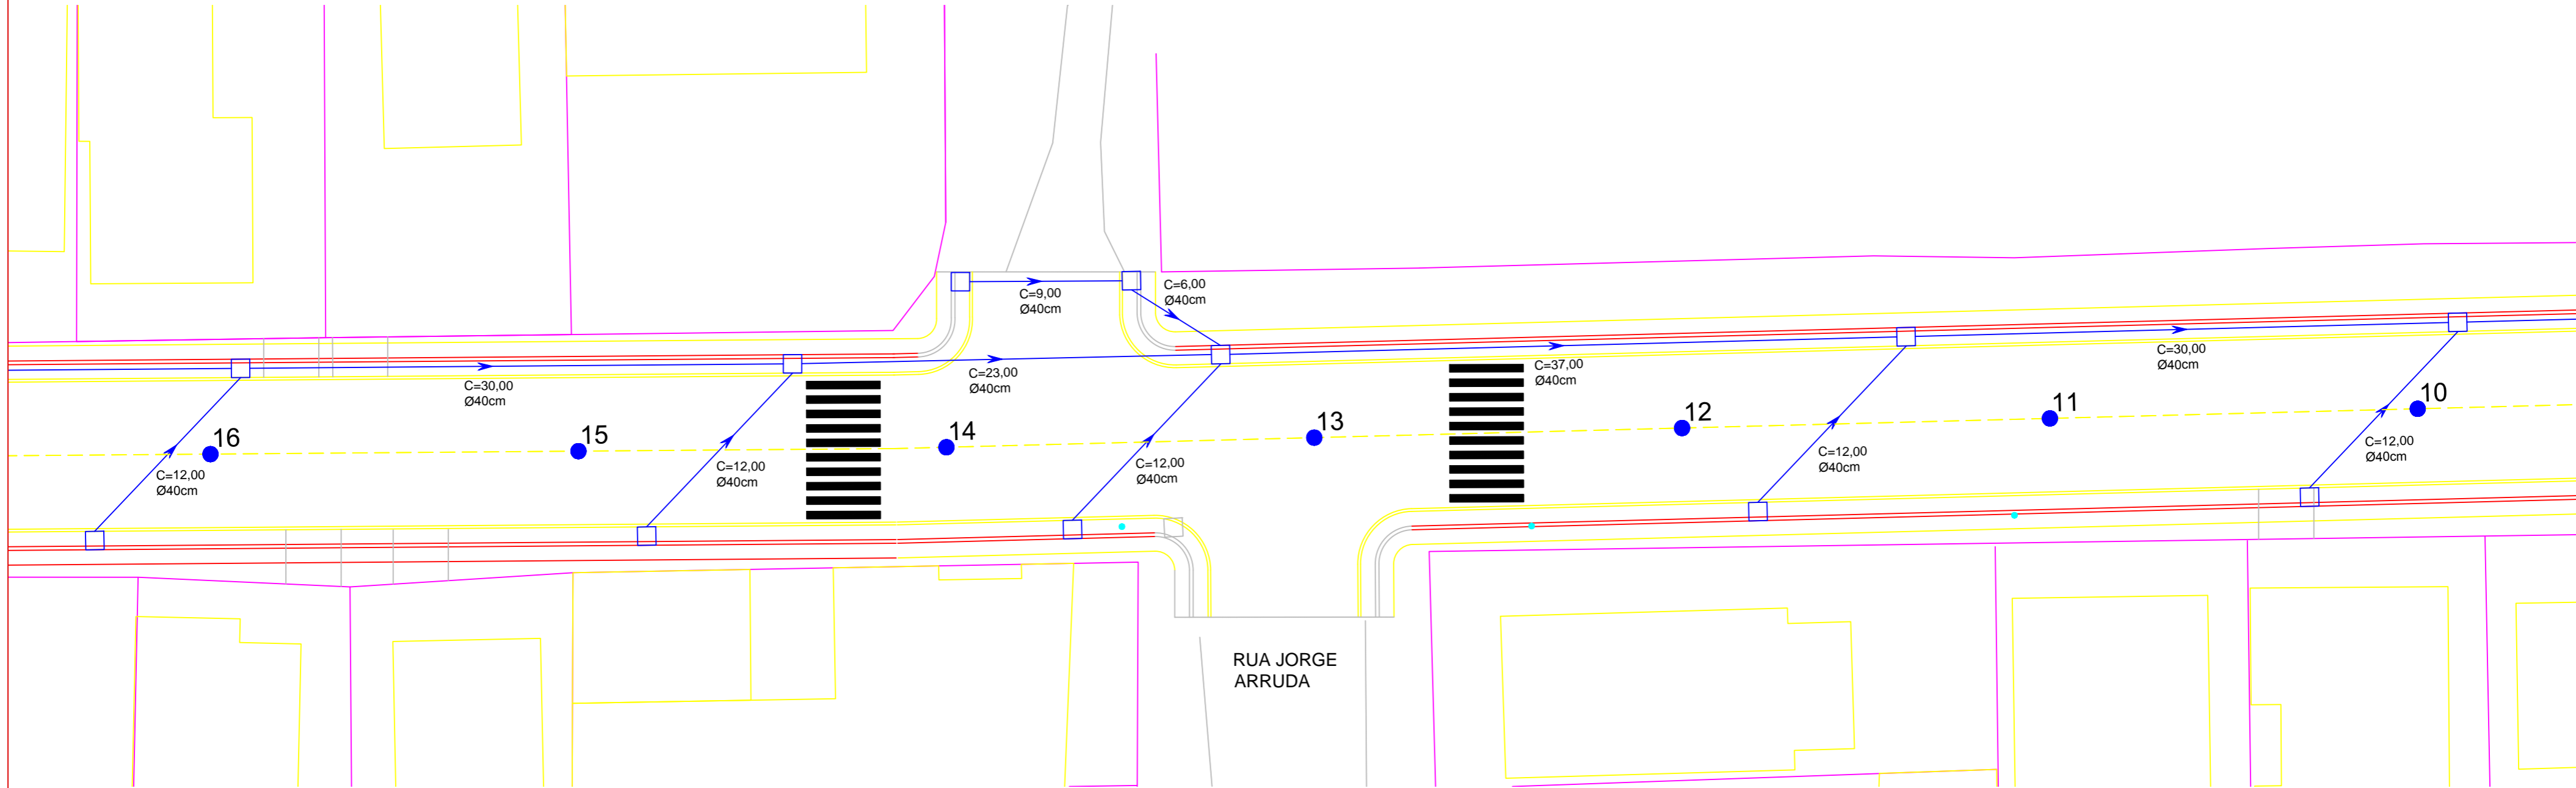

SETOR 04

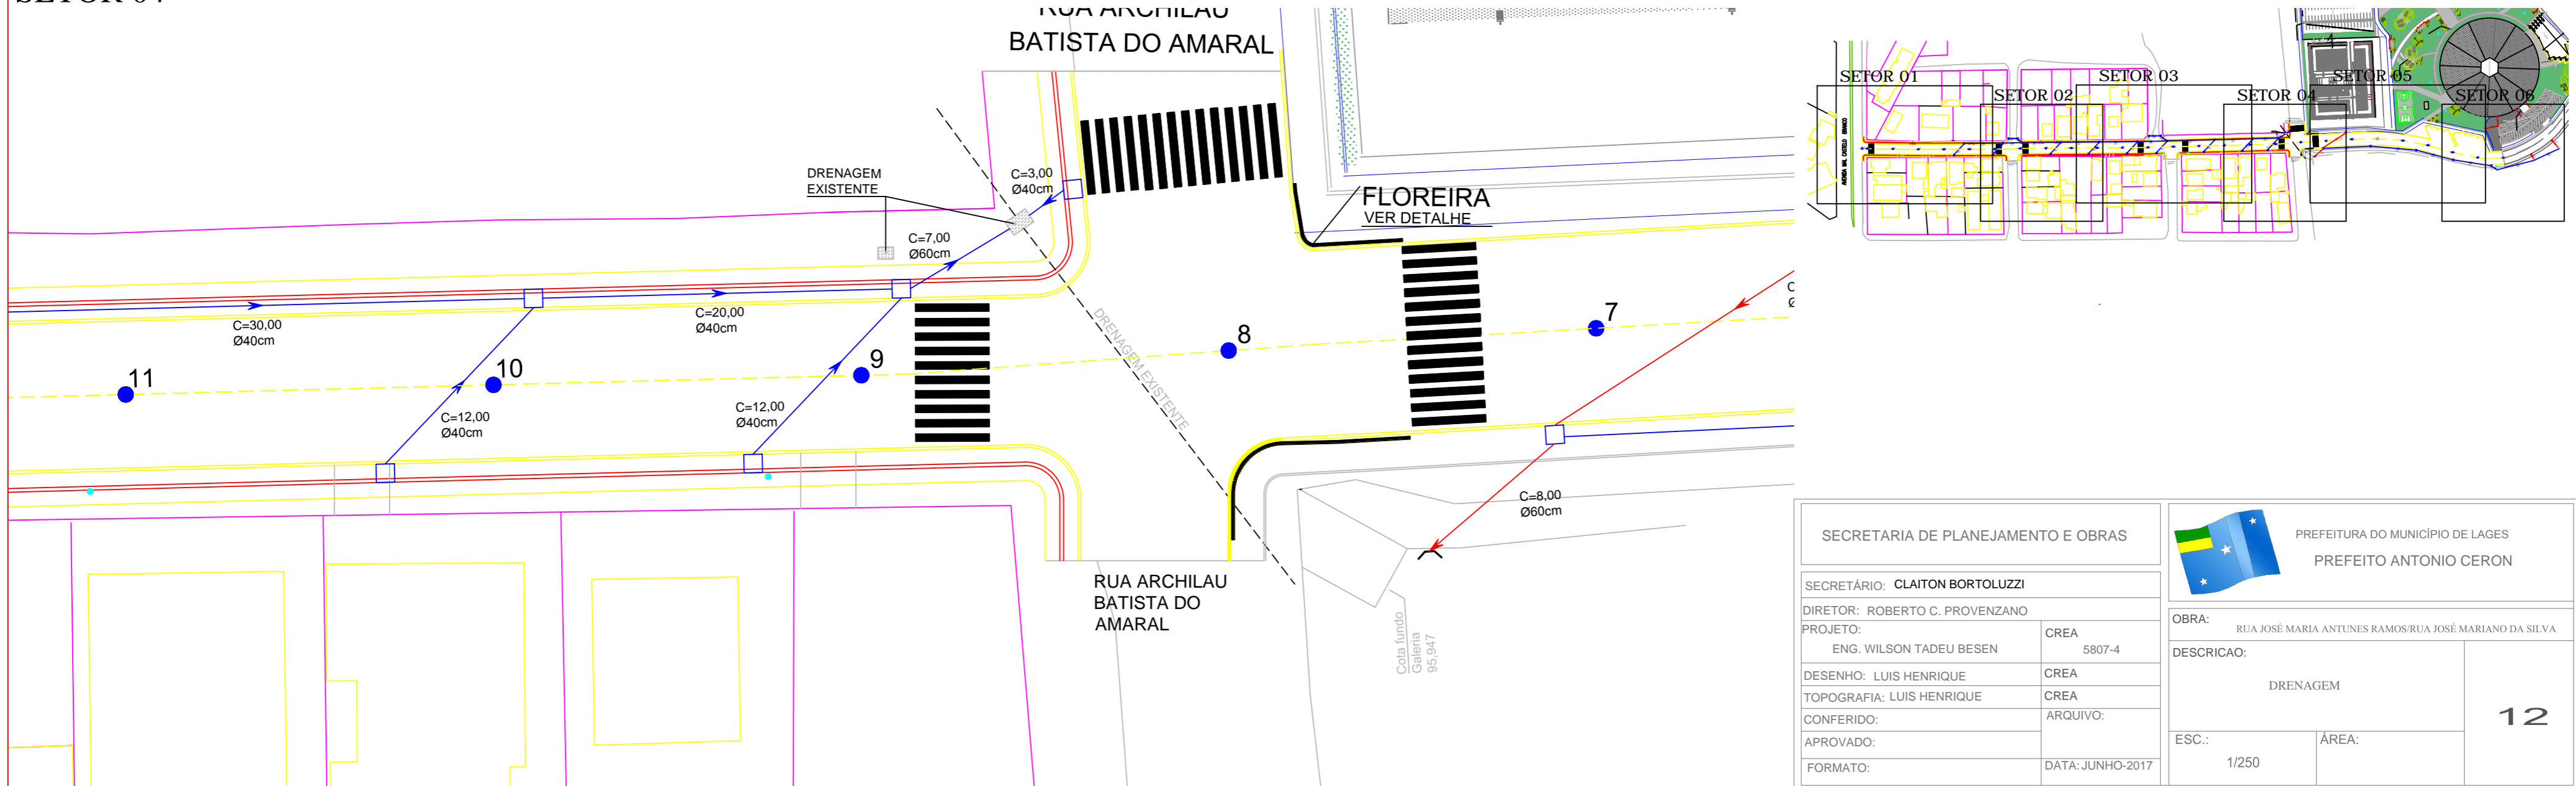

| | | | |
|--|-------------------------|--|------------|
| SECRETARIA DE PLANEJAMENTO E OBRAS | |  PREFEITURA DO MUNICÍPIO DE LAGES PREFEITO ANTONIO CERON | |
| SECRETÁRIO: CLAITON BORTOLUZZI | | | |
| DIRETOR: ROBERTO C. PROVENZANO | | | |
| PROJETO: | ENG. WILSON TADEU BESEN | CREA | 5807-4 |
| DESENHO: | LUIS HENRIQUE | CREA | |
| TOPOGRAFIA: | LUIS HENRIQUE | CREA | |
| CONFERIDO: | | ARQUIVO: | |
| APROVADO: | | DATA: | JUNHO-2017 |
| FORMATO: | | | |
| OBRA: RUA JOSÉ MARIA ANTUNES RAMOS/RUA JOSÉ MARIANO DA SILVA | | DESCRICAÇÃO: DRENAGEM | |
| ESC.: 1/250 | ÁREA: | 12 | |