




1 Planta baixa de Acessibilidade
1:100

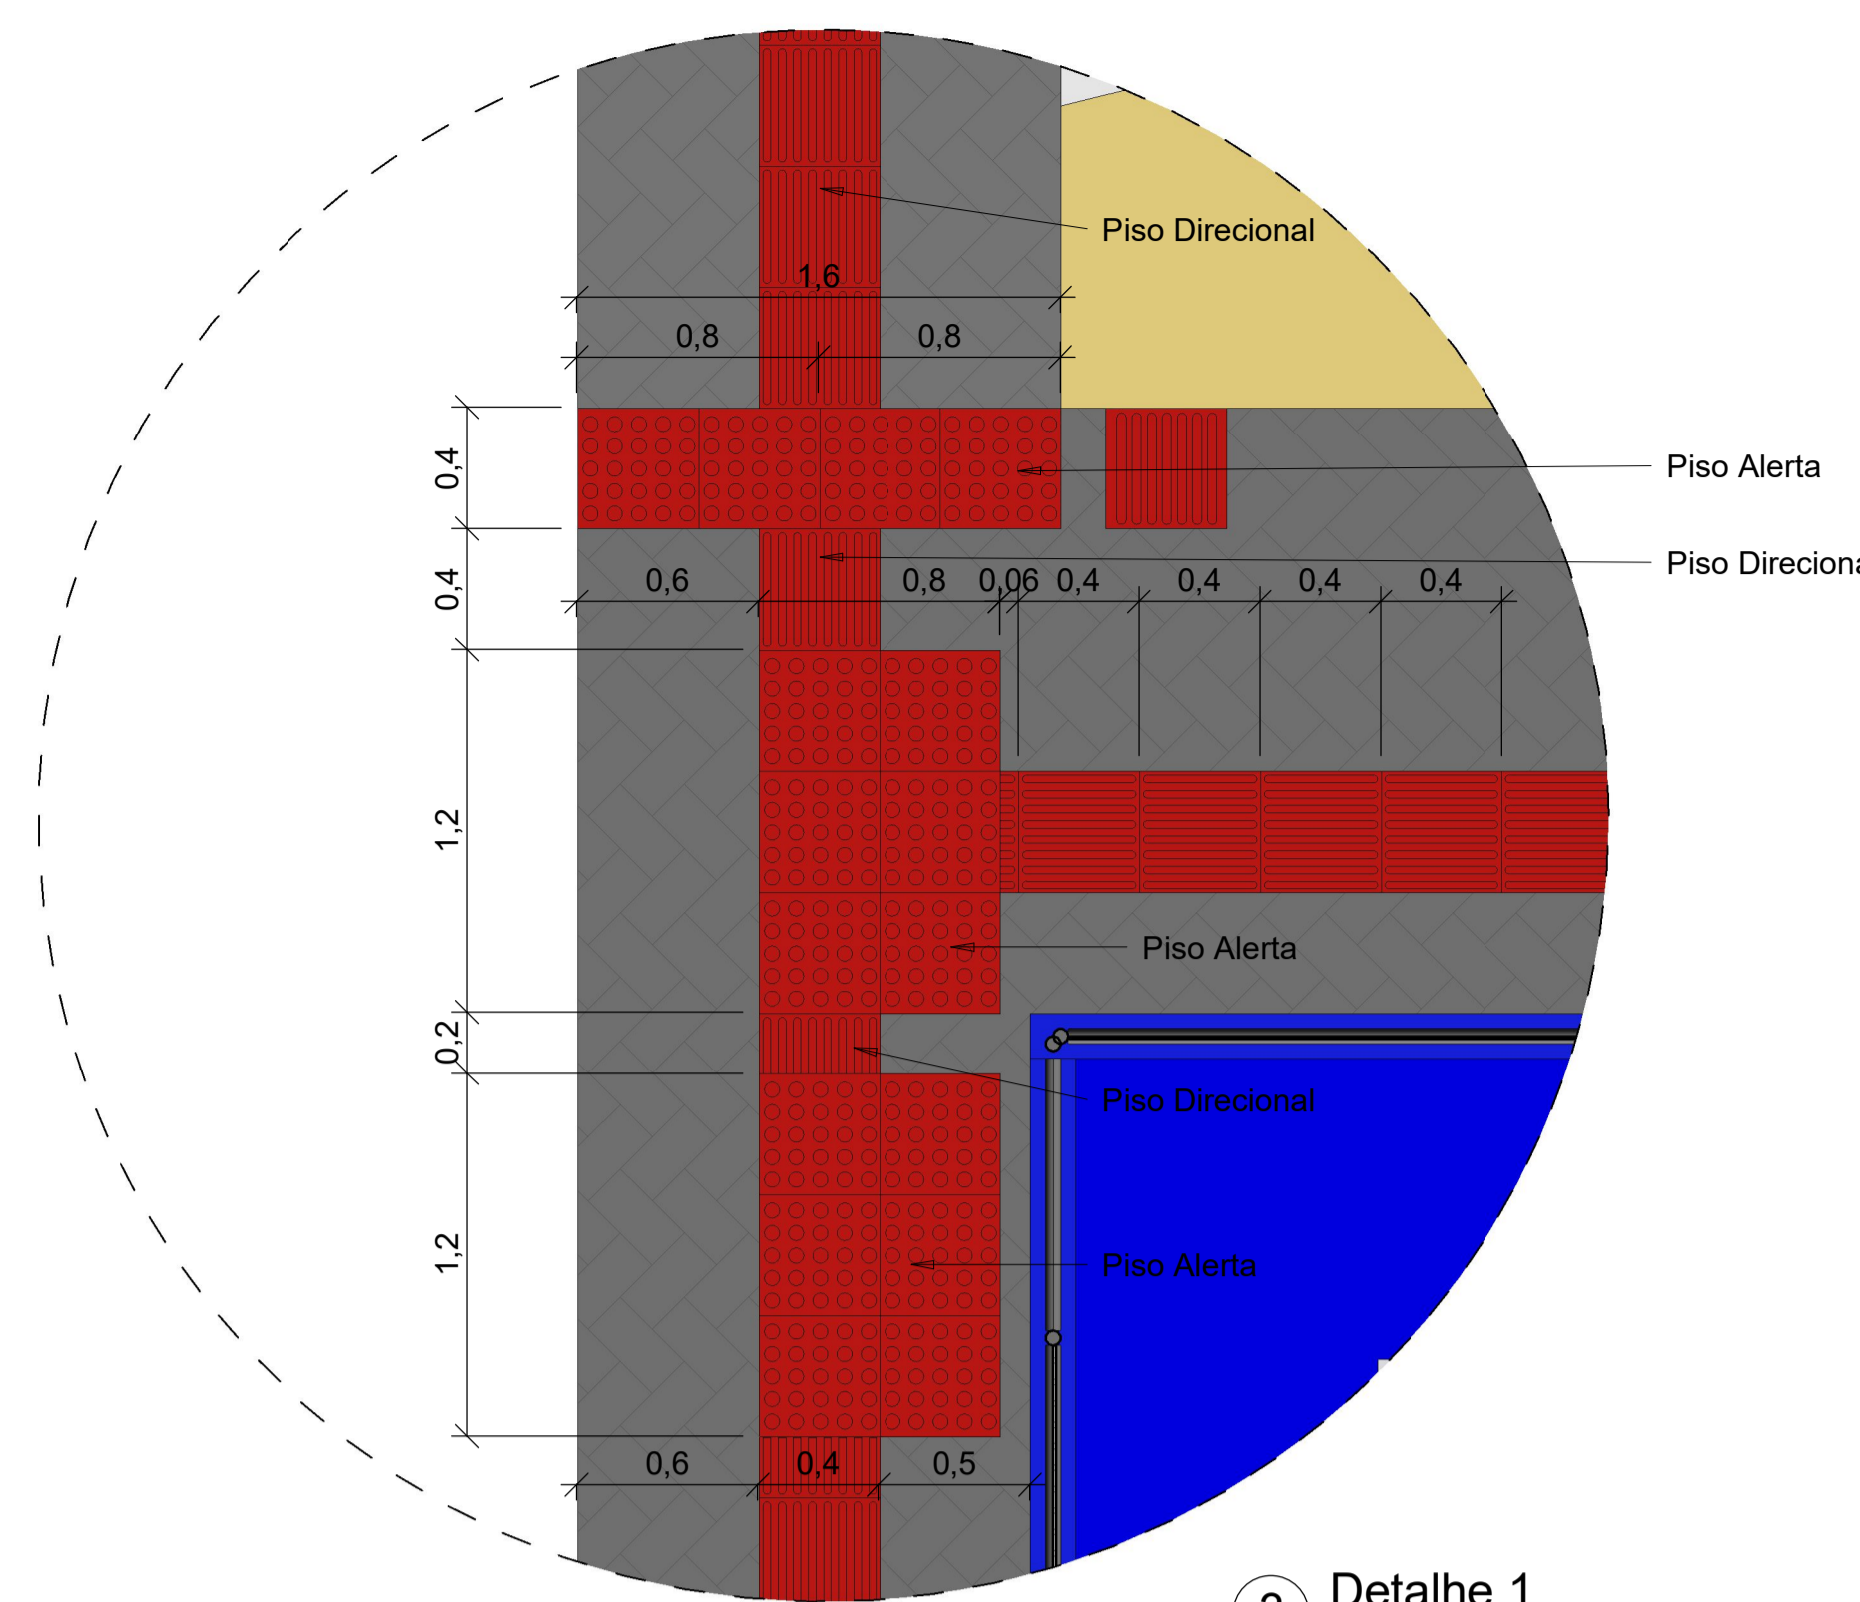


3 Detalhe 1
1:25

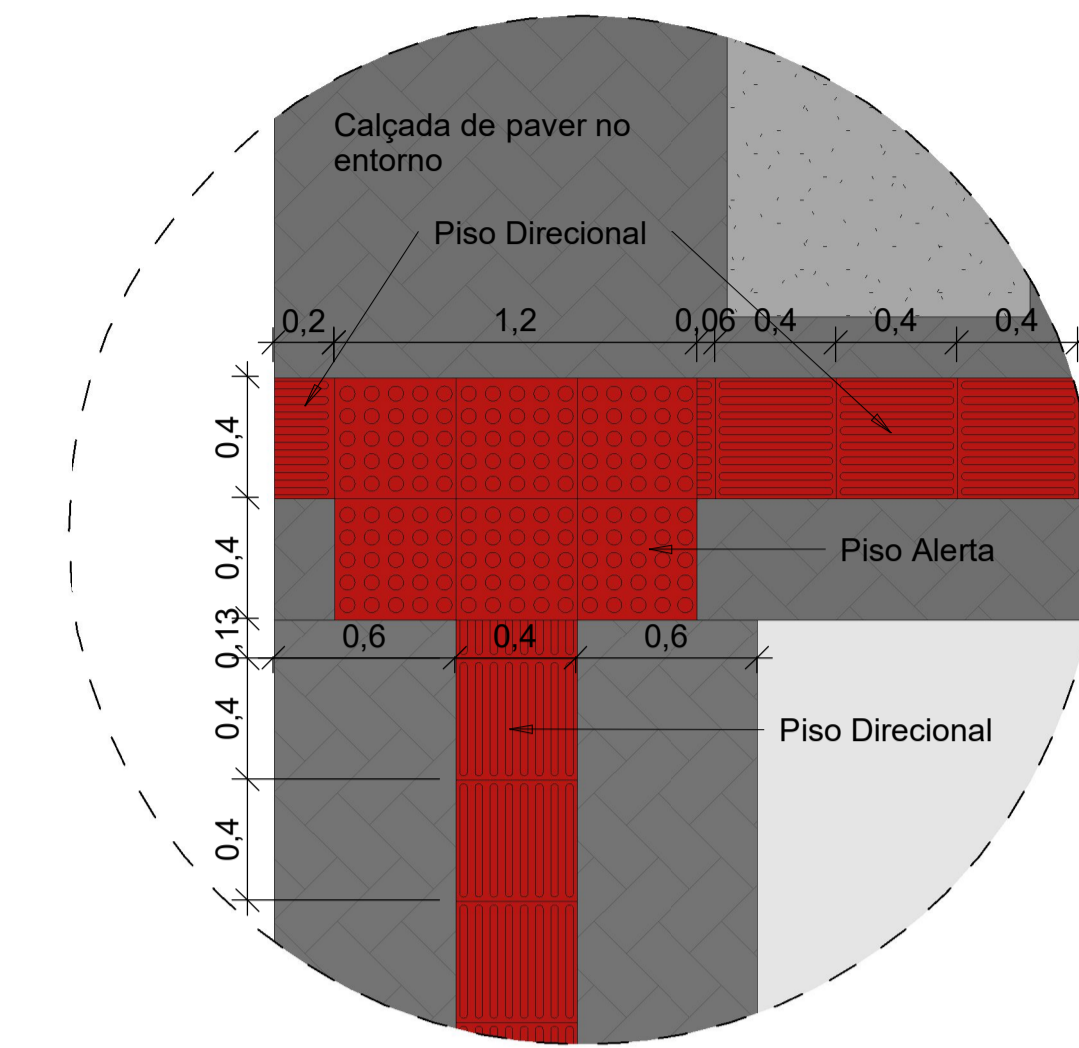


2 Detalhe 2
1:25

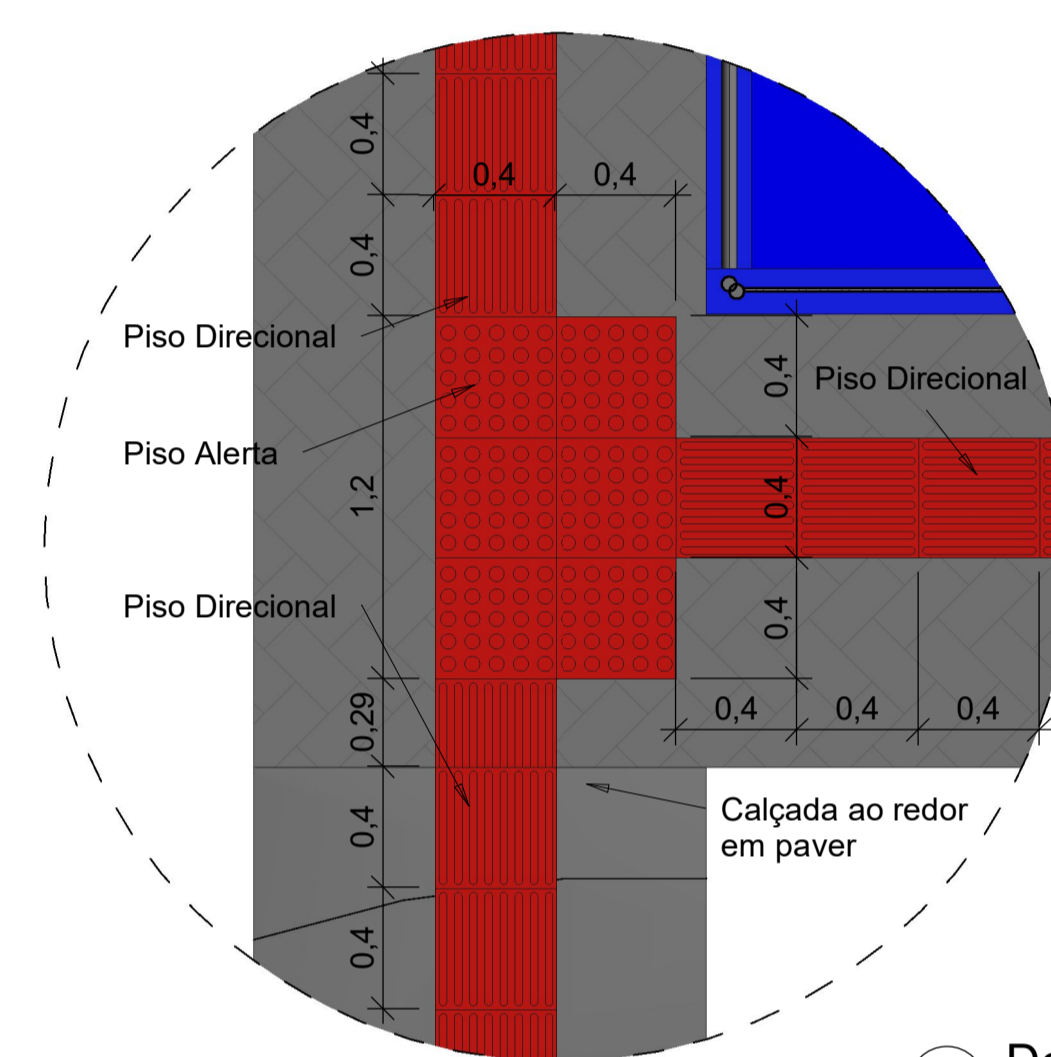


6 Detalhe 5
1:25

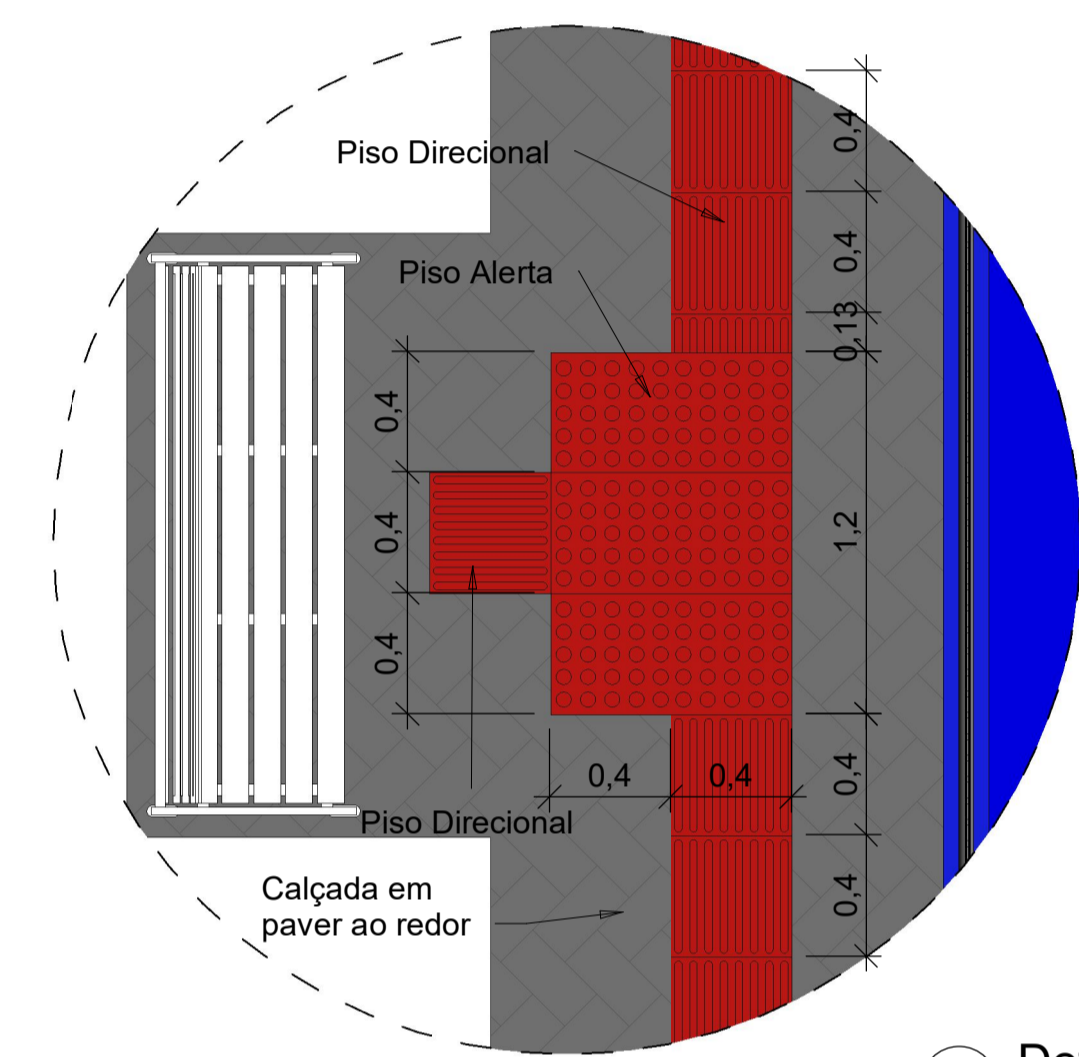

5 Detalhe 4
1:25

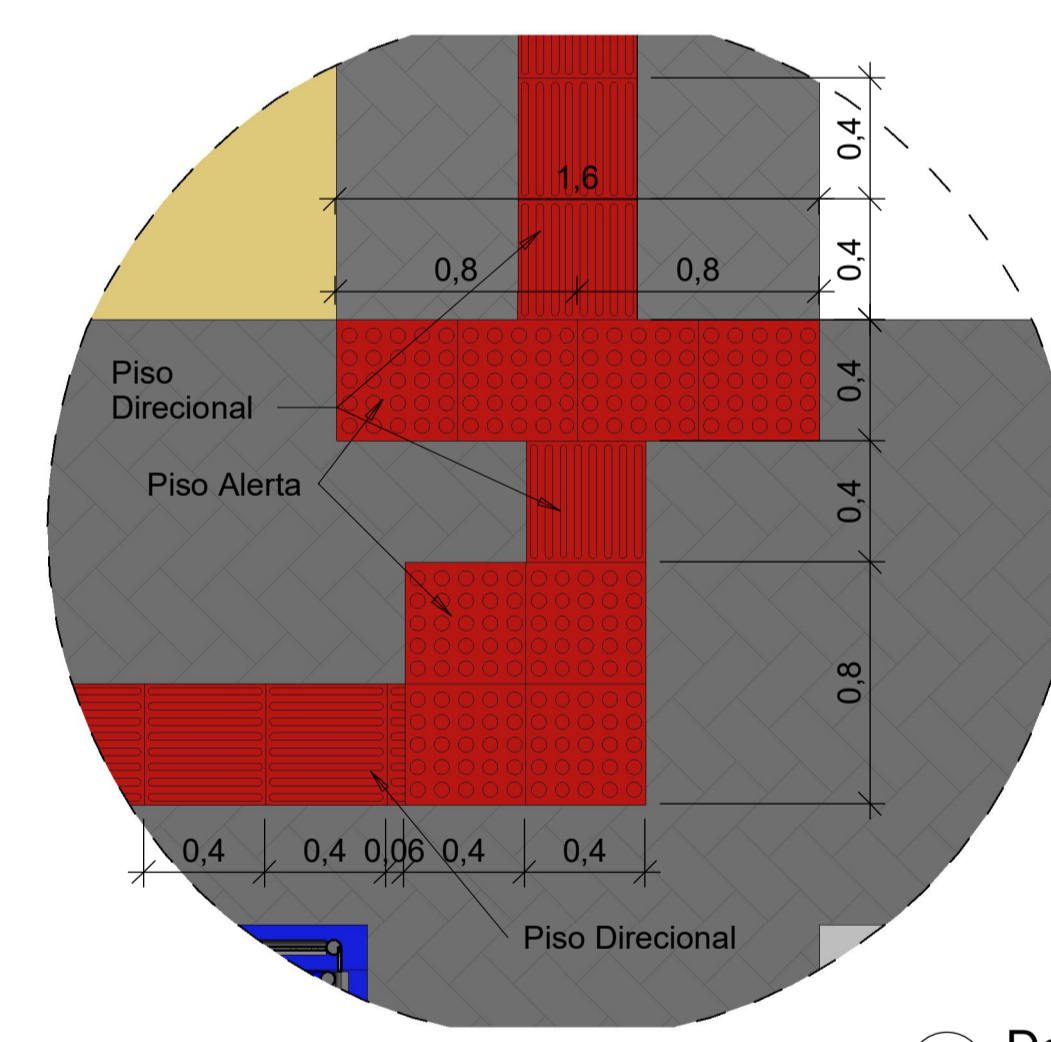


4 Detalhe 3
1:25

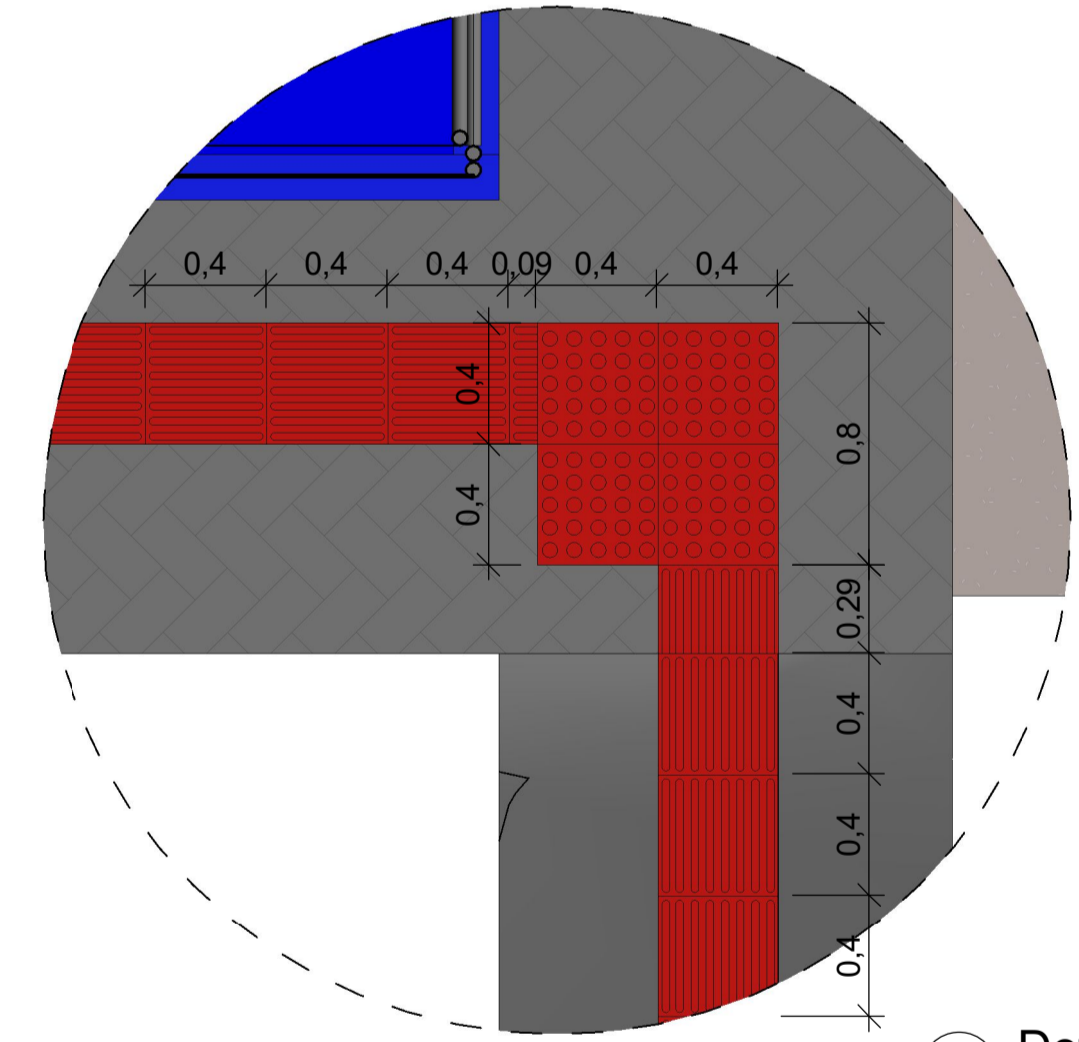


7 Detalhe 6
1:25

PISO TÁTIL	QUANTIDADE
PISO ALERTA	82
PISO DIRECIONAL	381
PISO TOTAL	463

PISO ALERTA

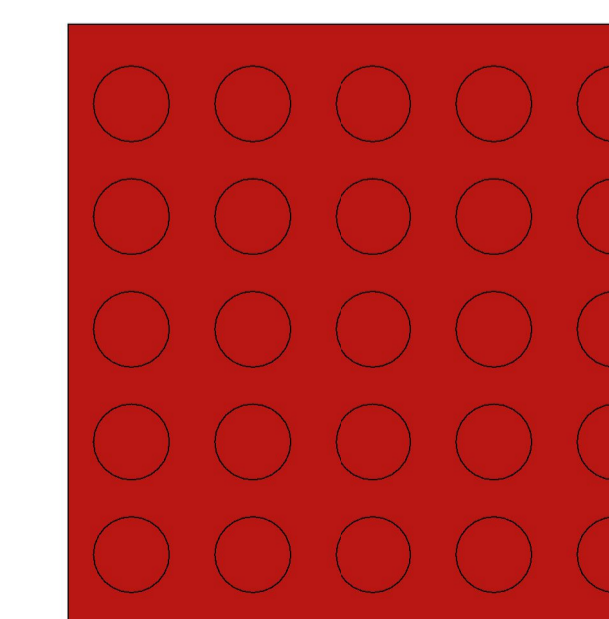

PISO DIRECIONAL

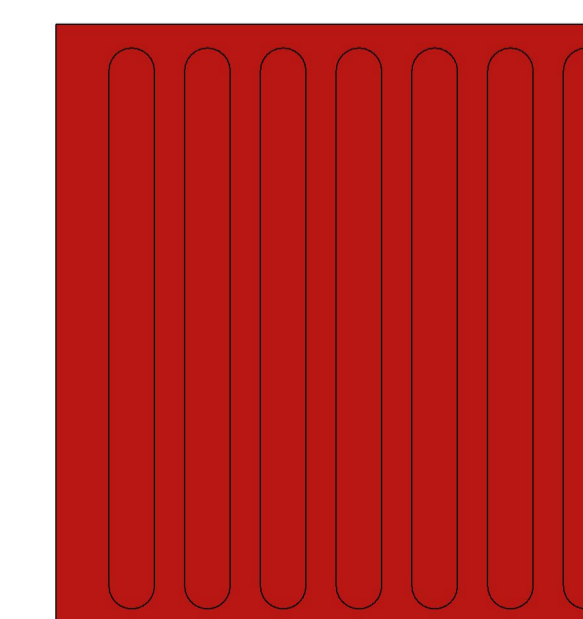

8 Legendas do Piso Tátil
1:5

OS PISOS DEVERÃO SER EM CONCRETO COM DIMENSÕES 40x40x2,5cm NA COR VERMELHO. SERÃO NIVELADOS NO MESMO NÍVEL DA CALÇADA EM PAVER.

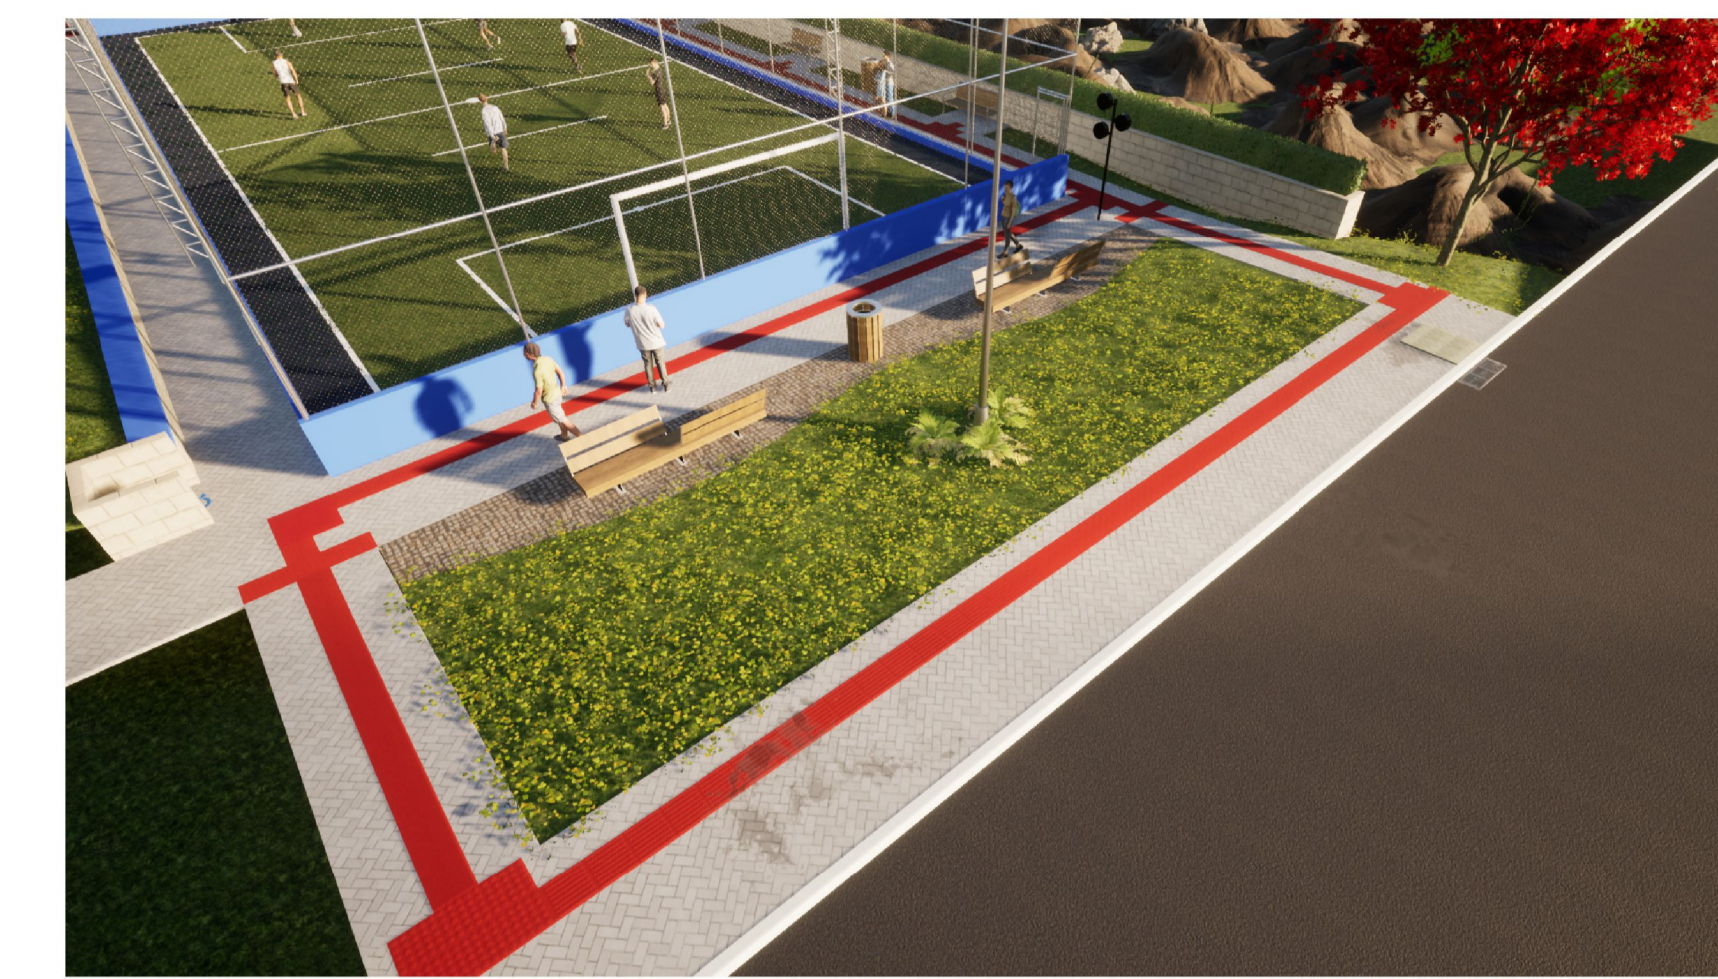


IMAGEM 3D ILUSTRATIVA PISO TÁTIL SEM ESCALA

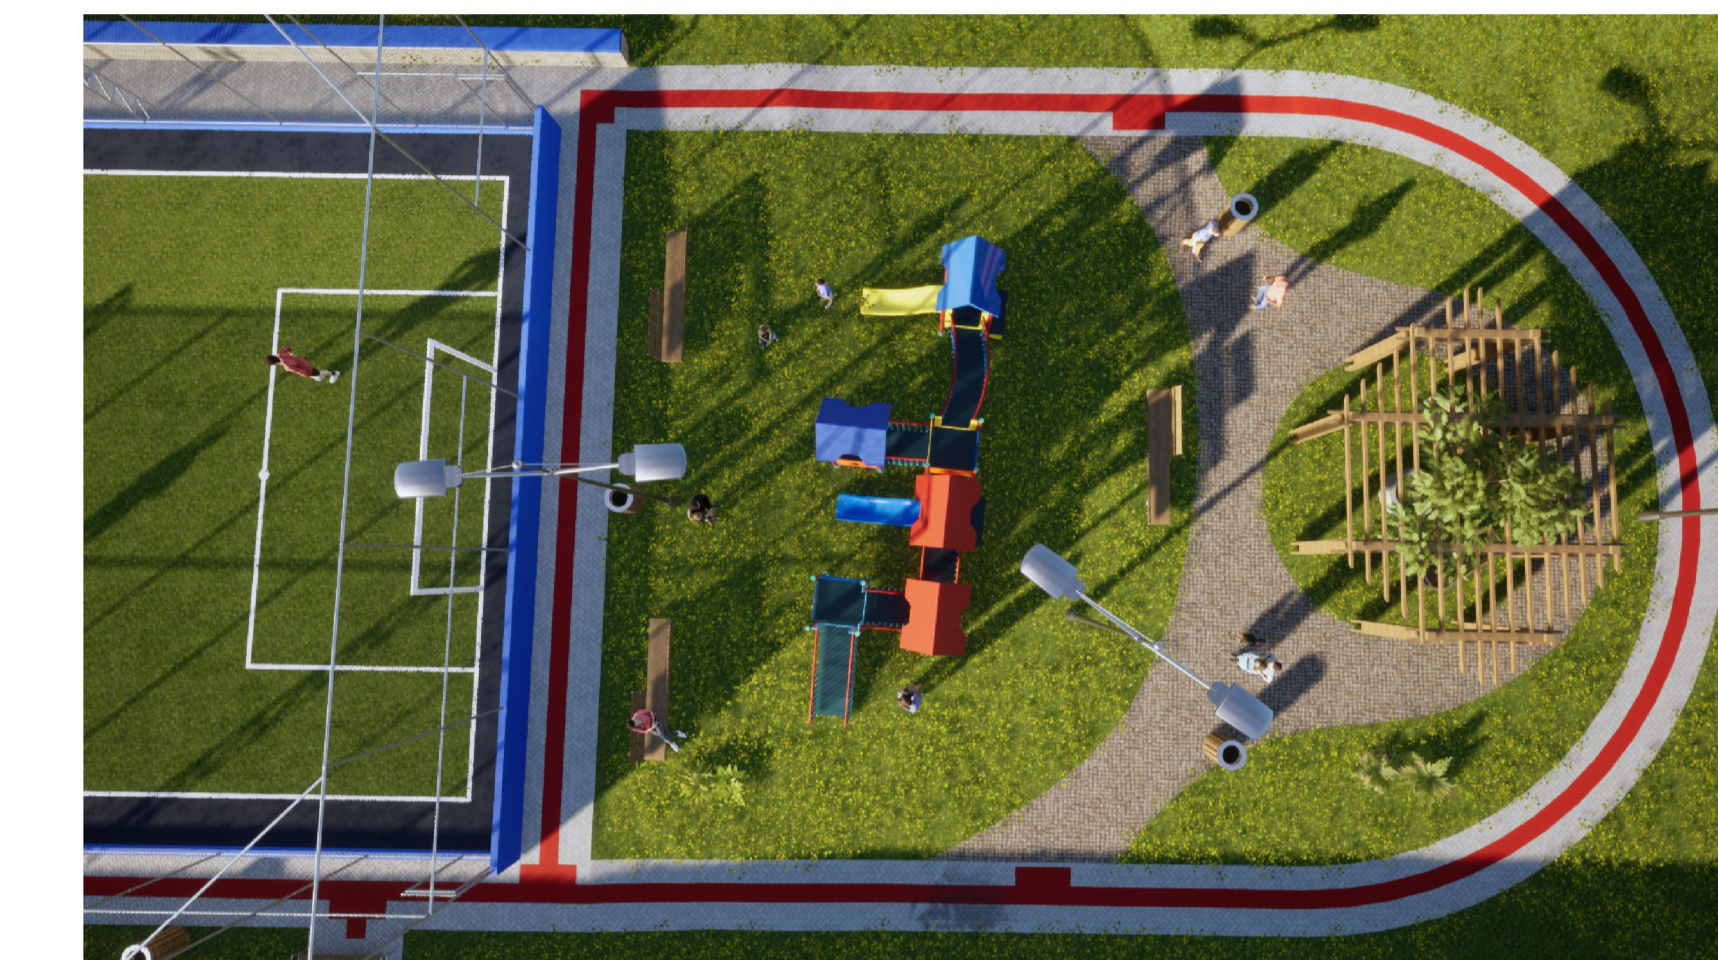


IMAGEM 3D ILUSTRATIVA PISO TÁTIL SEM ESCALA



IMAGEM 3D ILUSTRATIVA PISO TÁTIL SEM ESCALA

<p>PREFEITURA DE LAGES RUA: ARISTILIANO RAMOS, N°100, BAIRRO: CENTRO CEP: 88502-050, FONE: (49) 3019-7548</p>		<p>SEPLAM SECRETARIA DE PLANEJAMENTO E MOBILIDADE URBANA</p>	
<p>SECRETÁRIO: GABRIEL CORDOVA DE JESUS DIRETOR: GENESIS GONCALVES DA SILVA PROJETO: ISABELLA ERIG OMZZOLO DESENHO: ISABELLA ERIG OMZZOLO TOPOGRAFIA: -</p>		<p>CEP: 88502-050, FONE: (49) 3019-7548 CAU: A2039P-1 CAU: A2039P-1</p>	
<p>DE ACORDO RESPONSÁVEL MUNICÍPIO</p>		<p>DE ACORDO RESPONSÁVEL TÉCNICO</p>	
<p>PREFEITURA DO MUNICÍPIO DE LAGES</p>		<p>ARQ. URB. ISABELLA ERIG OMZZOLO</p>	
<p>OBRA: QUADRA DE GRAMA SINTÉTICA E PRAÇA - BAIRRO SÃO MIGUEL</p>			
<p>ENDEREÇO: RUA INDALÉCIO BATISTA GOMES, SN - BAIRRO SÃO MIGUEL</p>			
<p>DESCRIÇÃO PLANTA BAIXA, DETALHES, IMAGENS 3D E TABELA ACESSIBILIDADE</p>		<p>NOME: ARQ PRANCHA: 3/3 REVISÃO: R01</p>	
<p>ÁREAS: ÁREA TOTAL - 1192,01m²</p>		<p>ESCALA: Como indicado DATA: 02/2024 FORMATO: A0</p>	