


PREFEITURA MUNICIPAL DE LAGES

DRENAGEM PAVIMENTAÇÃO ASFALTICA E PASSEIOS DA RUA JORGE ARRUDA BAIRRO UNIVERSITÁRIO

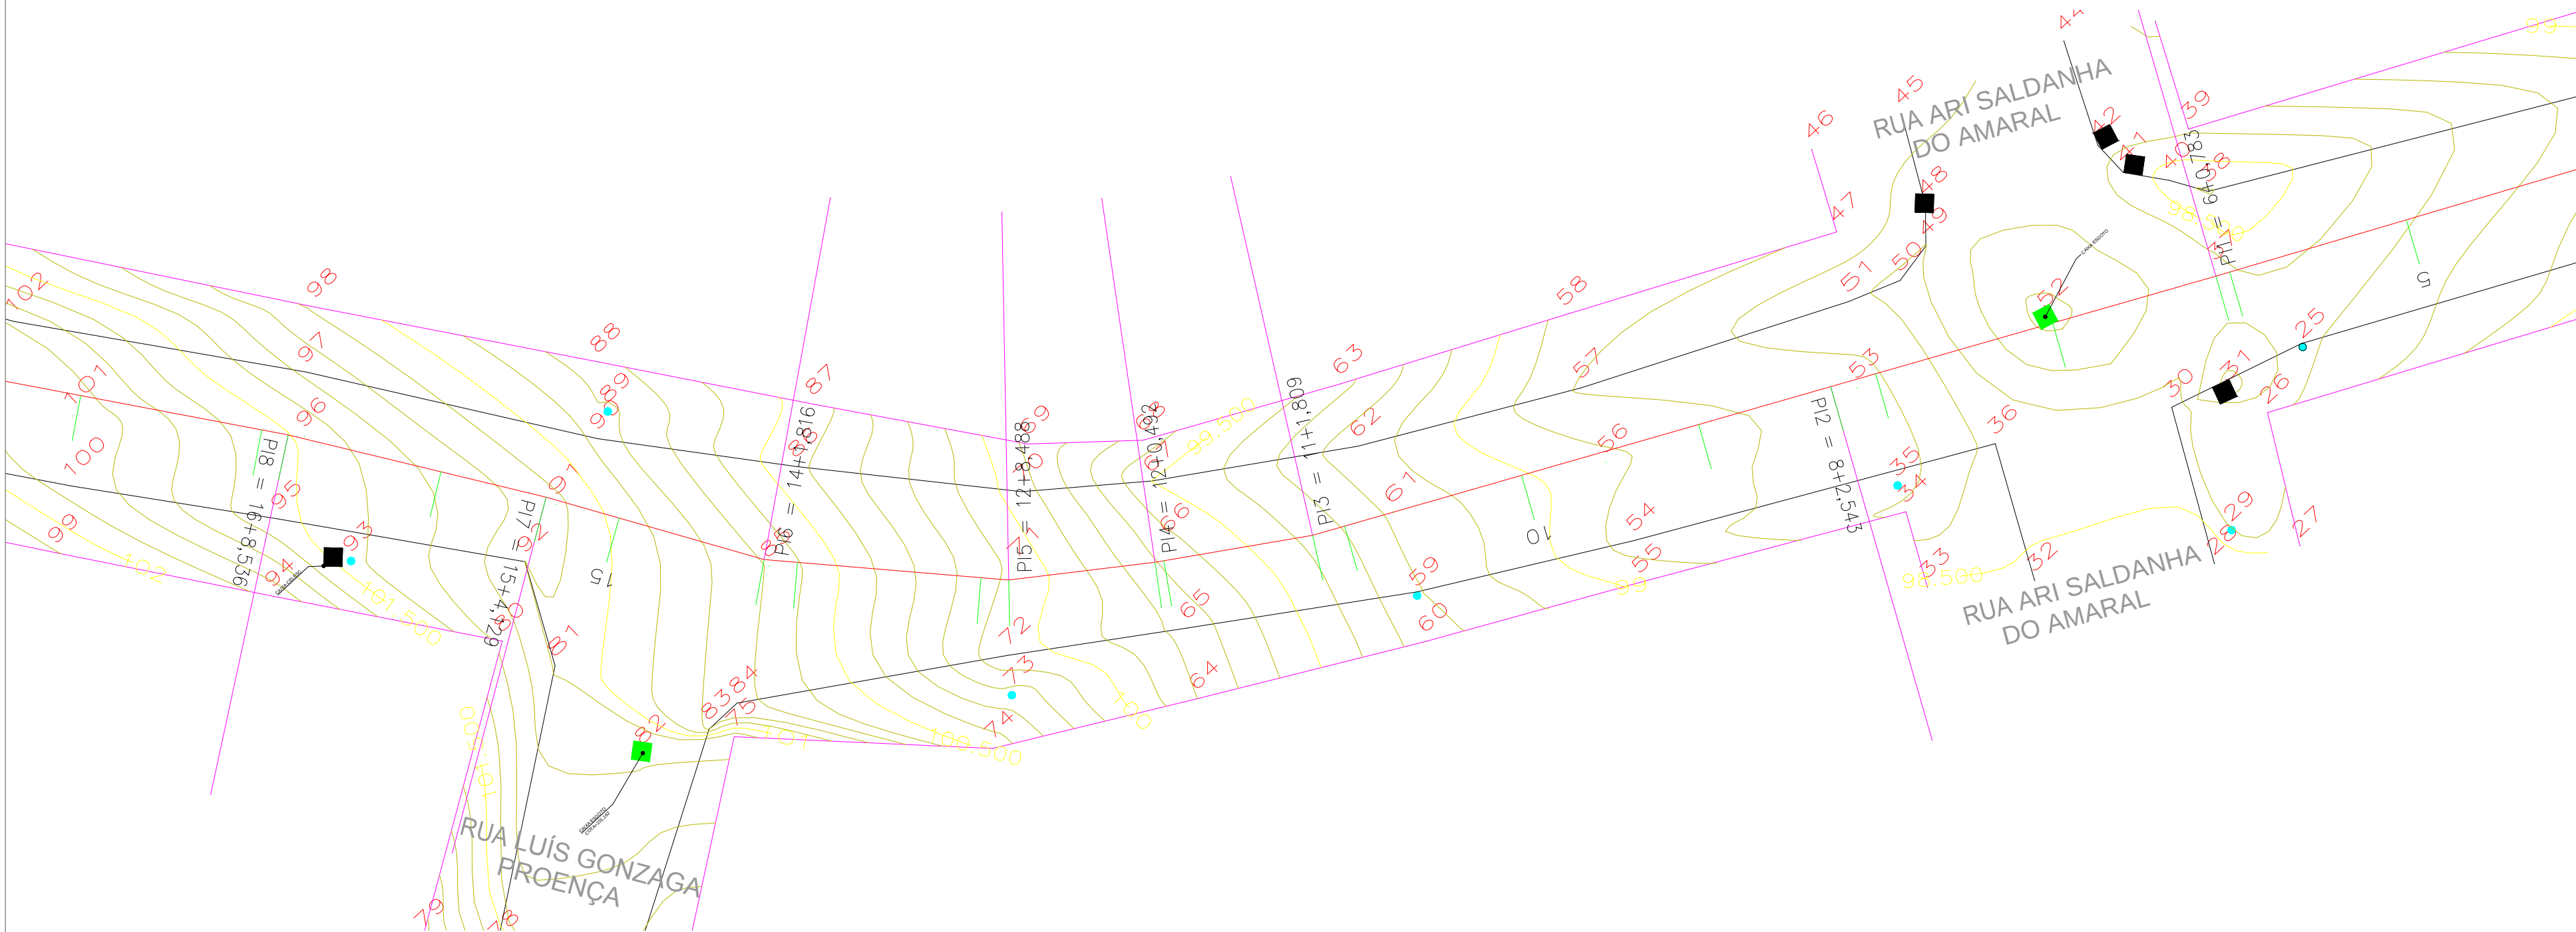

SECRETARIA DE PLANEJAMENTO E OBRAS		 PREFEITURA DO MUNICÍPIO DE LAGES PREFEITO ANTONIO CERON	
SECRETÁRIO: CLAITON BORTOLUZZI		OBRA: RUA JORGE ARRUDA	
DIRETOR: ROBERTO C. PROVENZANO		DESCRICAÇÃO: PLANALTIMÉTRICO	03
PROJETO:	CREA 5807-4		
DESENHO: BIANCA ANTUNES	CREA 048218-0		
TOPOGRAFIA: LUIS HENRIQUE	CREA		
CONFERIDO:	ARQUIVO:		
APROVADO:		ESC.: 1/250	ÁREA:
FORMATO:	DATA: JUNHO-2017		