


1 Planta de Situação e Implantação
1:100

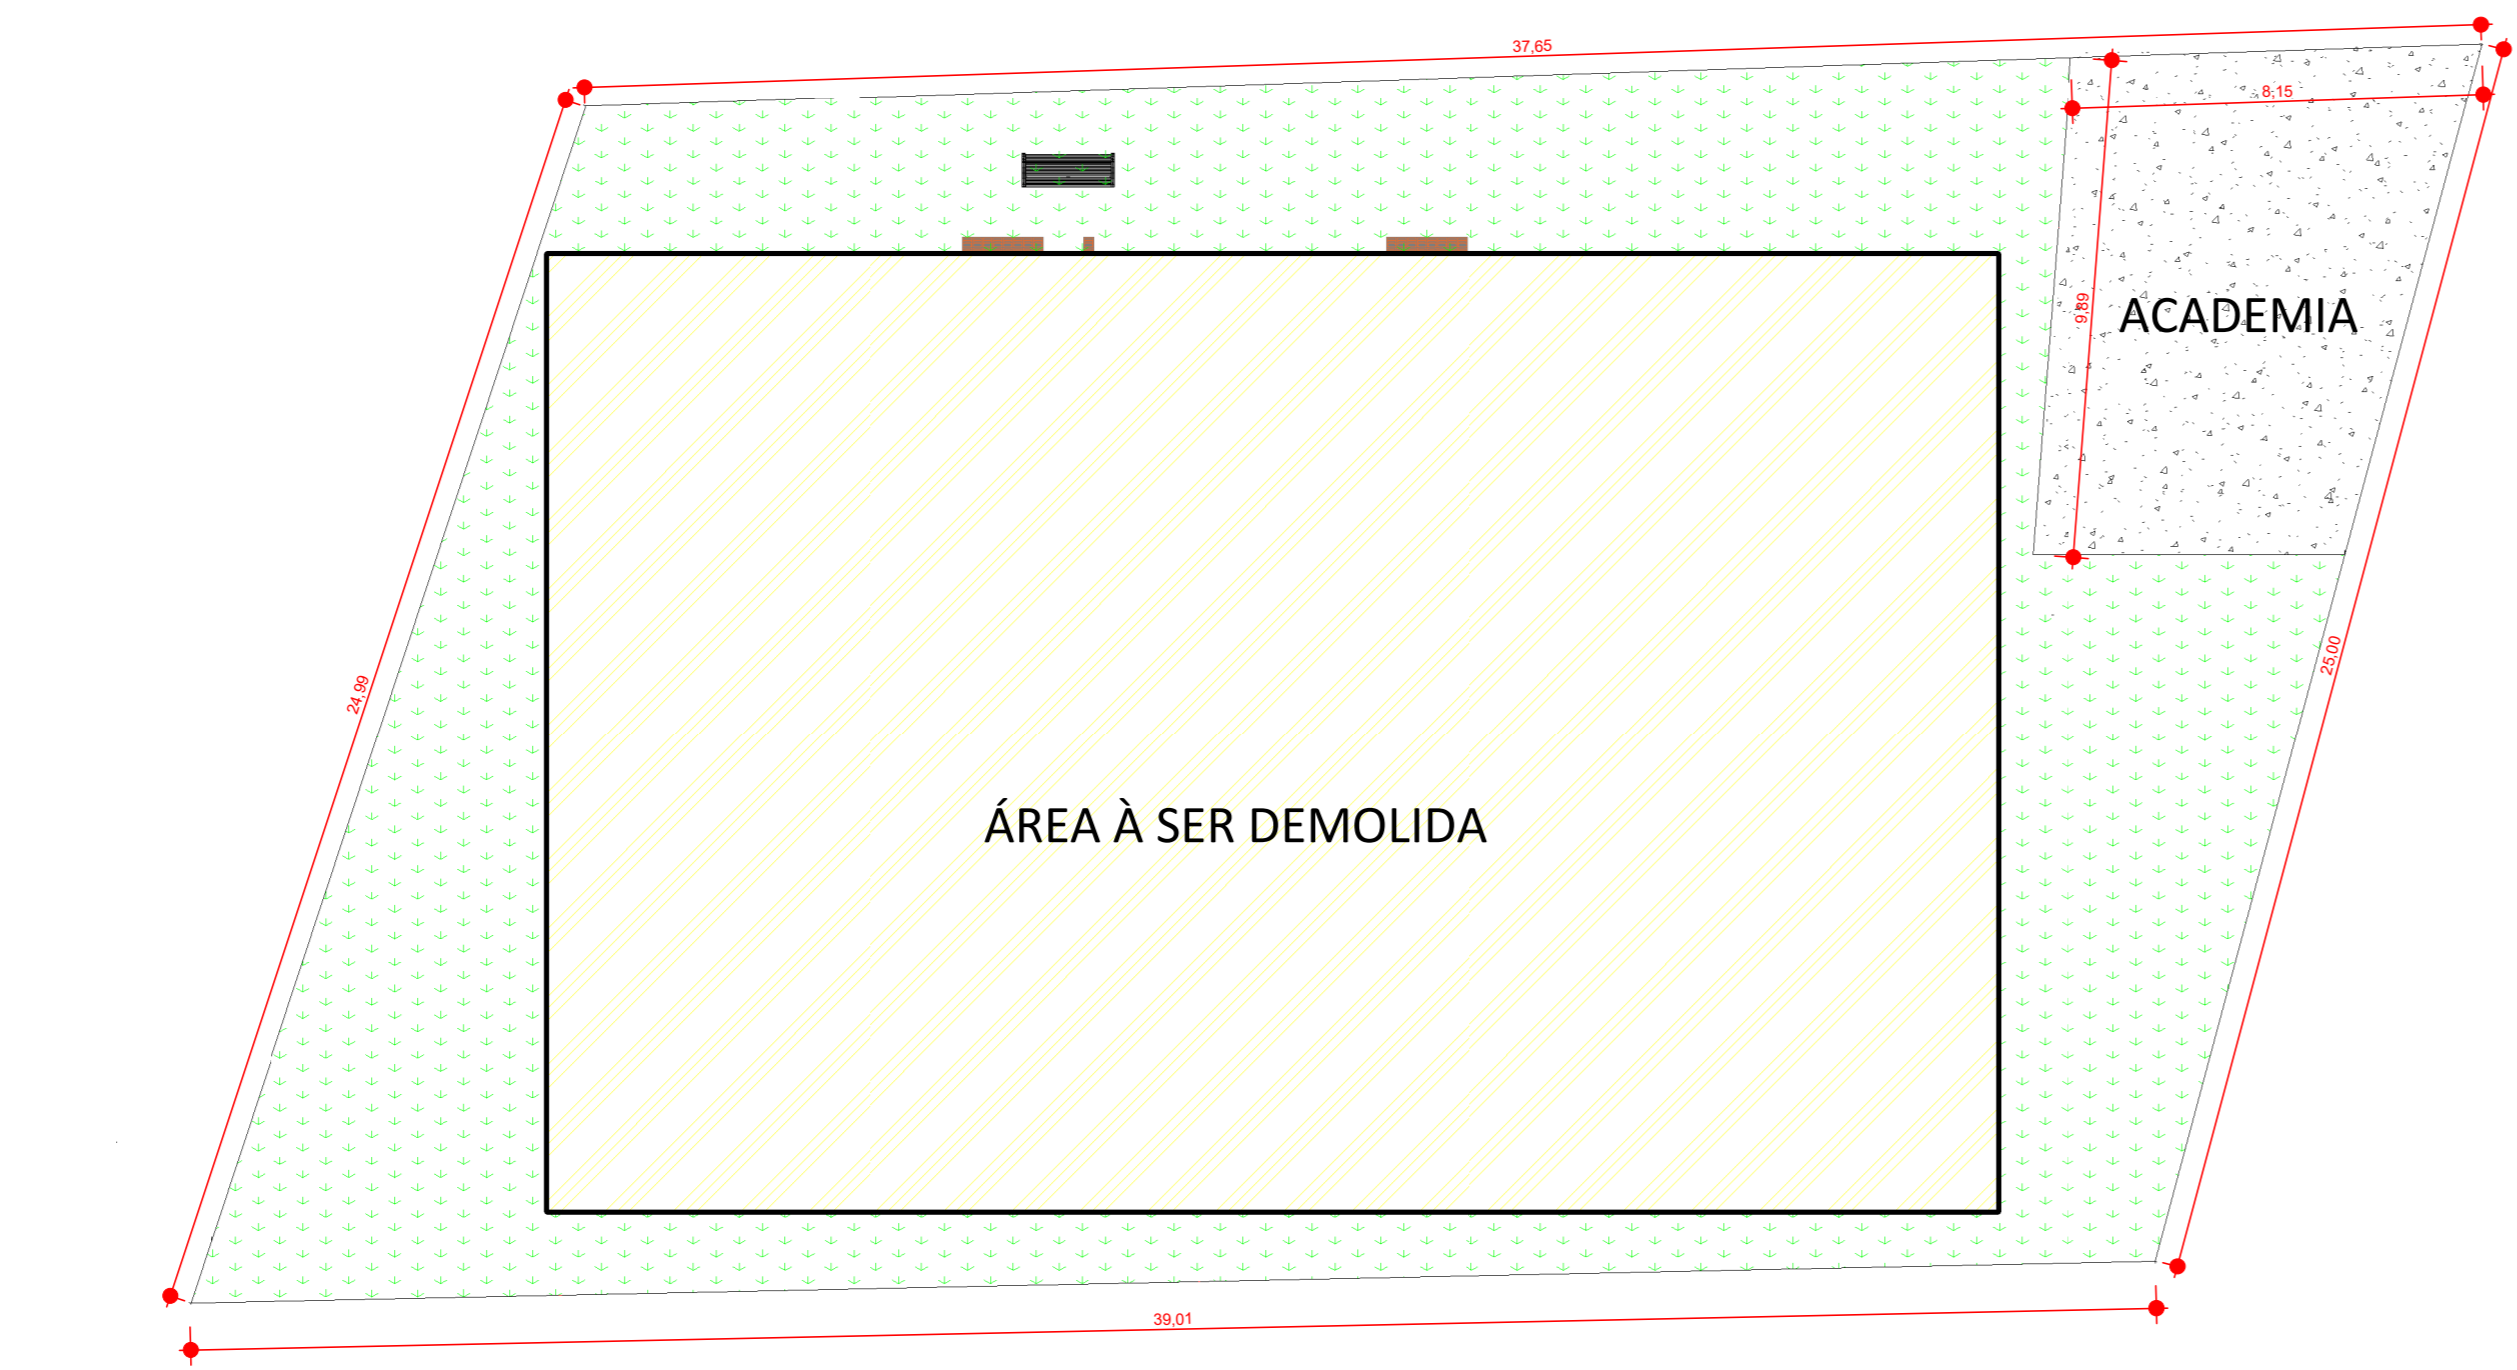

2 Planta de Demolição
1:150

NOTA
O polipropileno é um material termoplástico que pode sofrer pequenas variações dimensionais em resposta a mudanças de temperatura. As juntas entre as placas são dimensionadas para permitir uma movimentação térmica controlada, evitando que as placas pressionem umas às outras em caso de expansão ou que fiquem excessivamente afastadas em caso de contração.

- NOTA**
1. TODA E QUALQUER ALTERAÇÃO REALIZADA NO PROJETO, POR PARTE DO MUNICÍPIO OU PELO CONTRATADO, DEVERÁ SER COMUNICADO AOS PROJETISTAS PARA APROVAÇÃO DAS MODIFICAÇÕES.
 2. É DE PARTE FUNDAMENTAL O PISO DE AMORTECIMENTO NO PISO MODULAR QUE SERÁ INSTALADO NA QUADRA.
 3. DEVERÁ SER REALIZADO A DEMARCAÇÃO DAS BANDEIRAS DO ESTADO E DO MUNICÍPIO CONFORME ESTABELECIDO NO PROJETO.
 4. É DE SUMA IMPORTÂNCIA QUE O CONJUNTO ESPORTIVO DE TRAVES SEJA EM AÇO GALVANIZADO.
 5. NÃO DEVERÁ SER RETIRADO NENHUMA ÁRVORE EXISTENTE.



3 Localização
sem escala
IMAGEM RETIRADA DO GOOGLE MAPS
Atualizada em 2024

DESENVOLVIMENTO E GERENCIAMENTO	
 GABINETE DO DEPUTADO MARCIUS MACHADO <small>RUA MINISTRO PEDRO DE TOLEDO, 218 SALA 01 CORAL - LAGES - SC - CEP: 88509-520</small>	
PROJETO: PROJETO ARQUITETÔNICO	
RESPONSÁVEL TÉCNICO: MICHELE PILAR DE APPOLINARIO ENG. CIVIL	
CREA-SC 115489-2	
RESPONSÁVEL PELO RECEBIMENTO: PREFEITURA MUNICIPAL DE LAGES - SC	
(ASS. RESPONSÁVEL) 82.777.550/0001-90 (CNPJ)	
ENDEREÇO: R. LEONTINO RIBEIRO - BATES, LAGES - SC	
CONTEÚDO: PLANTA DE SITUAÇÃO E IMPLANTAÇÃO - PLANTA DE DEMOLIÇÃO	
FOLHA TAMANHO: A1	
FOLHA: 02	
ÁREA DA QUADRA: 458,00 m ²	
DESENVOLVIMENTO: INDIANARA DE SOUZA WANDRESEM	DATA: FEVEREIRO 2025
Nº DO DESENHO: ARQ 02/02	