




V201

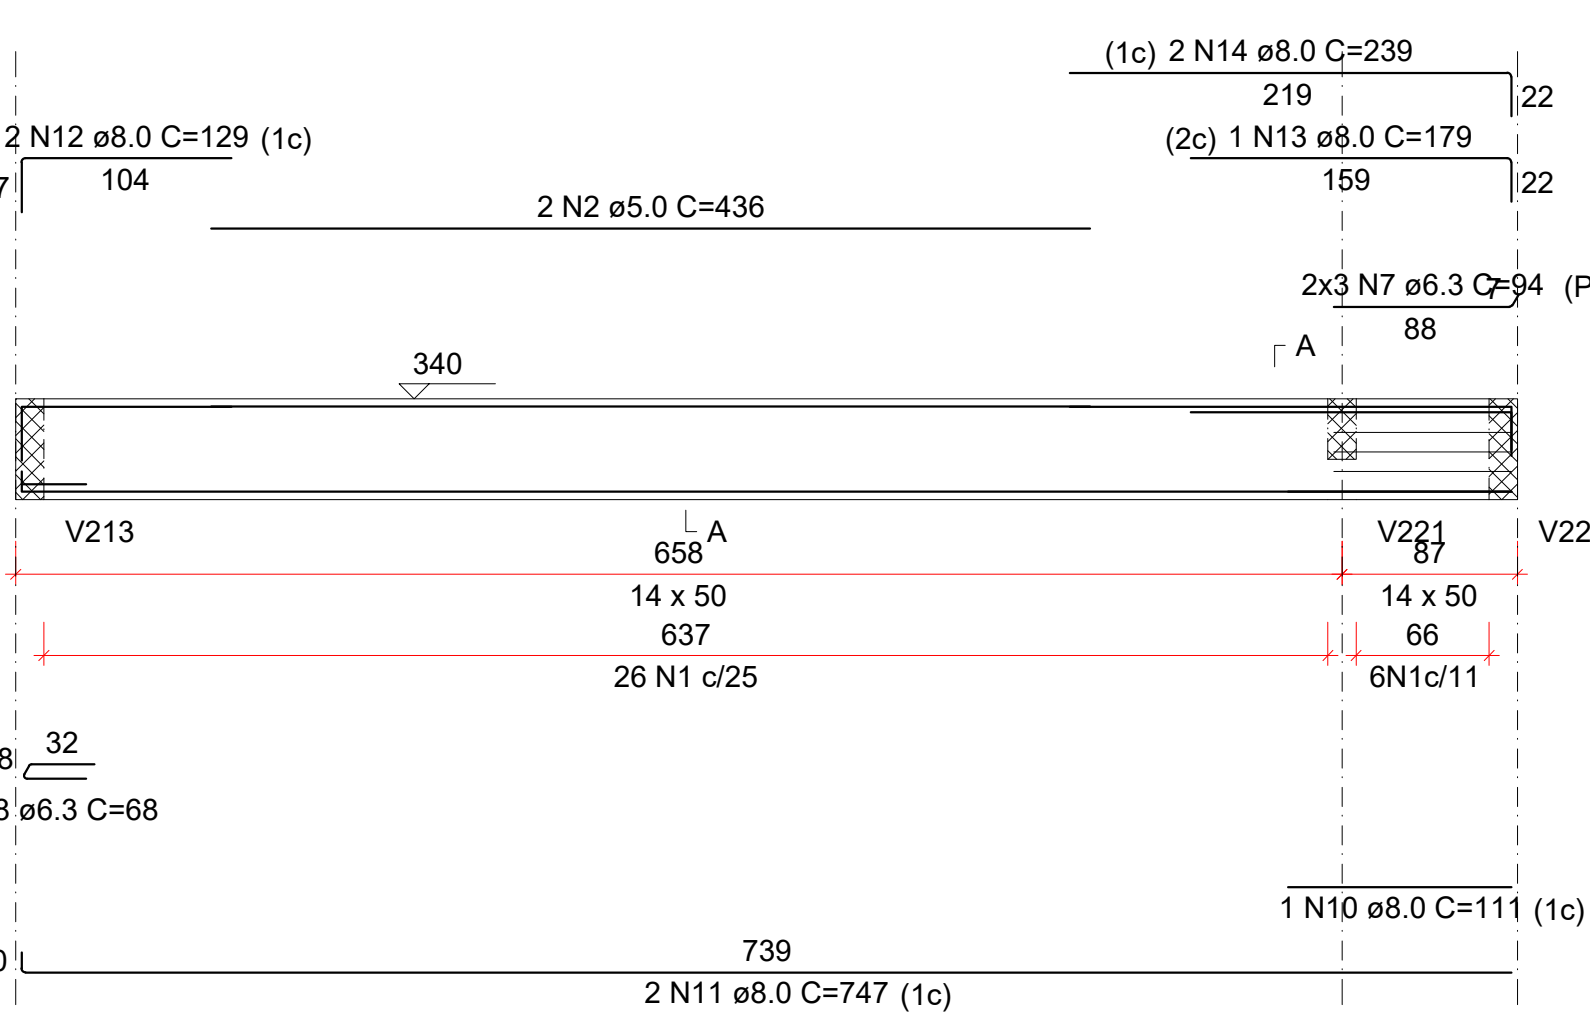


V202

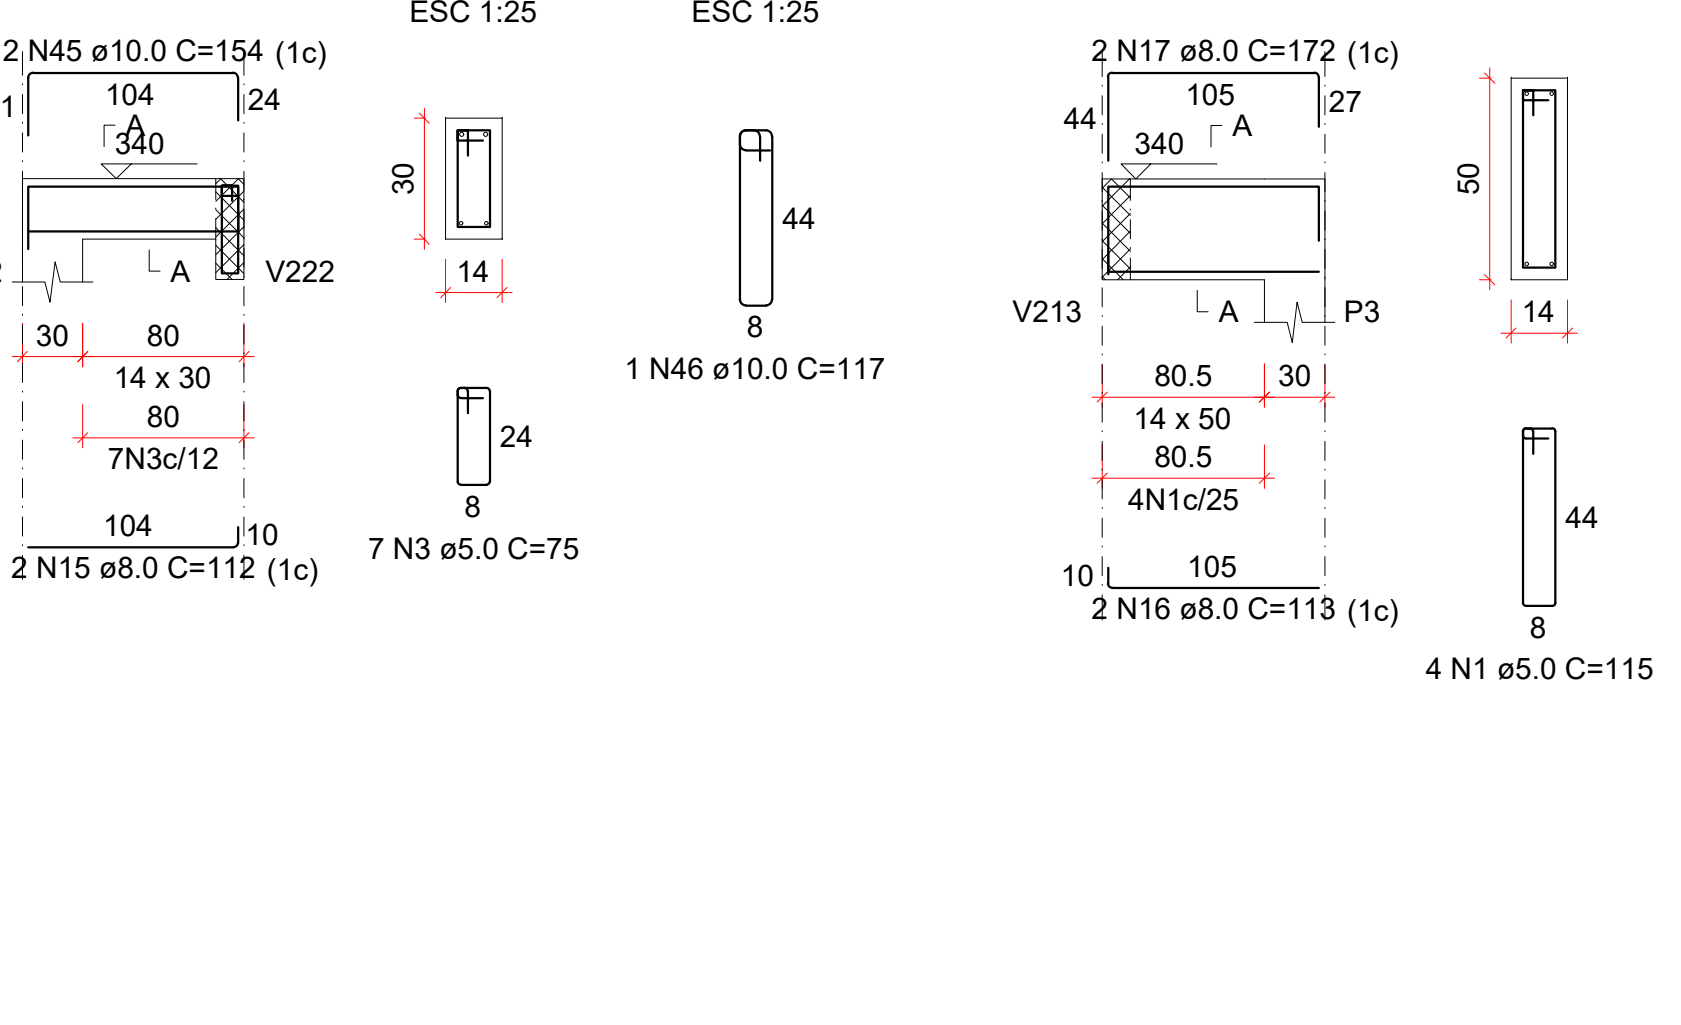


V203

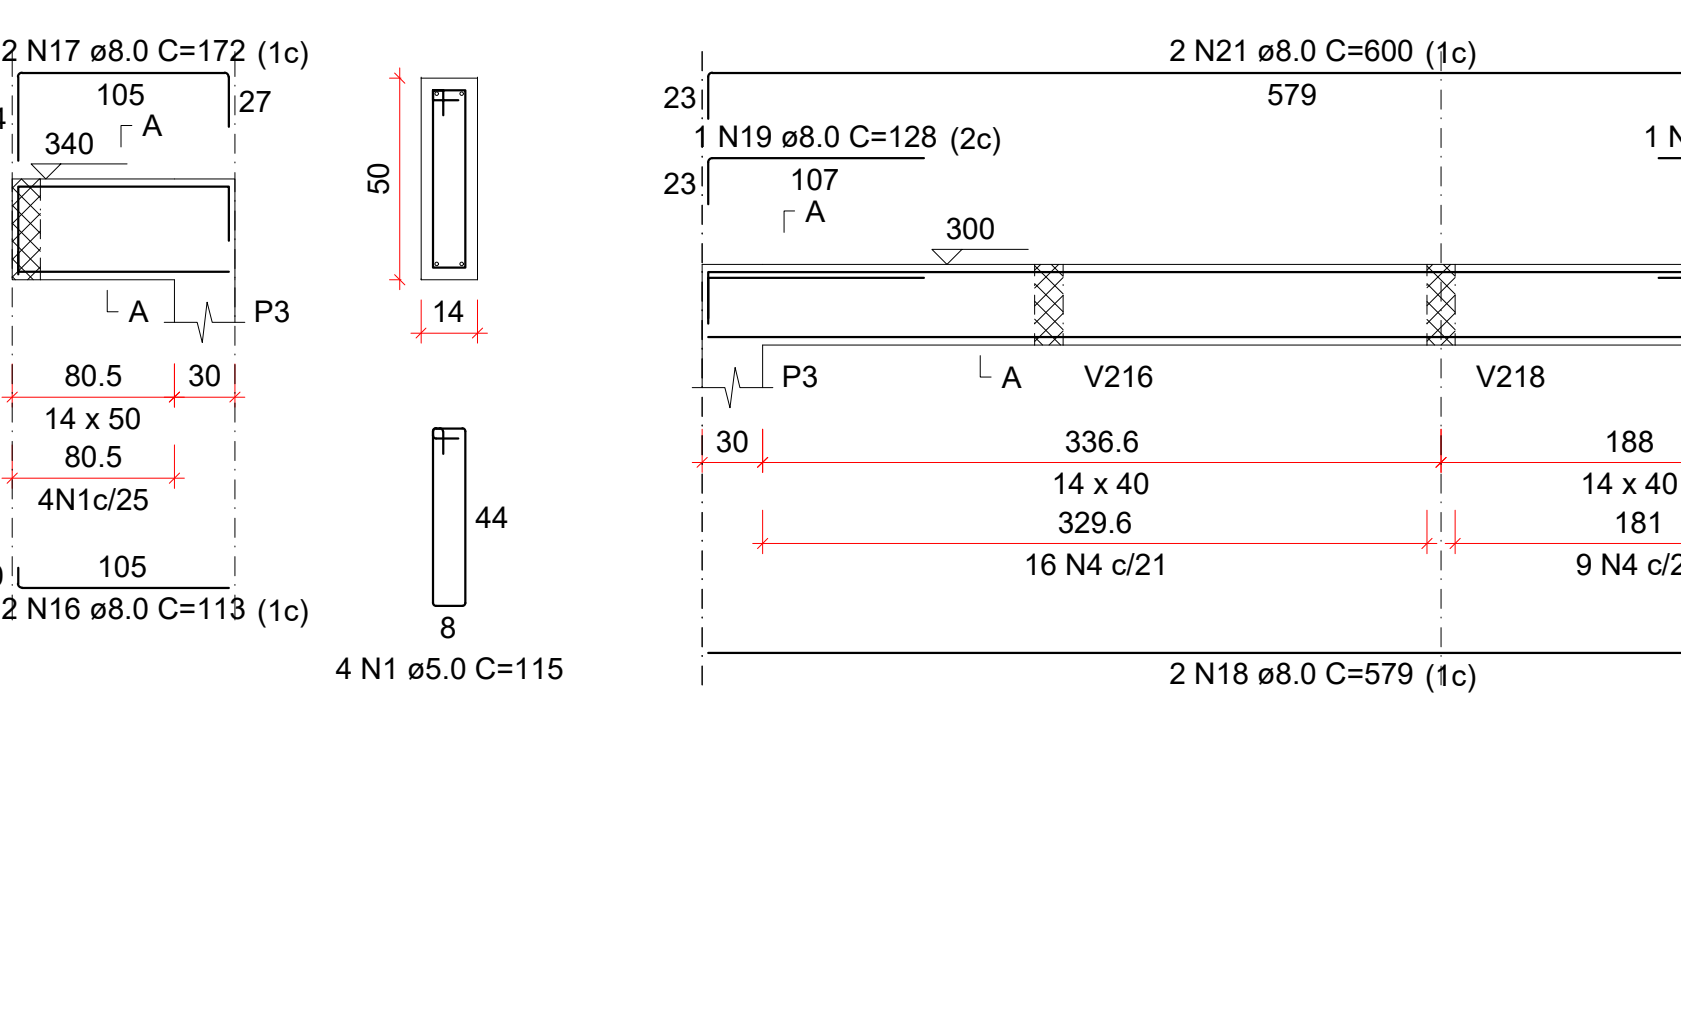

V204

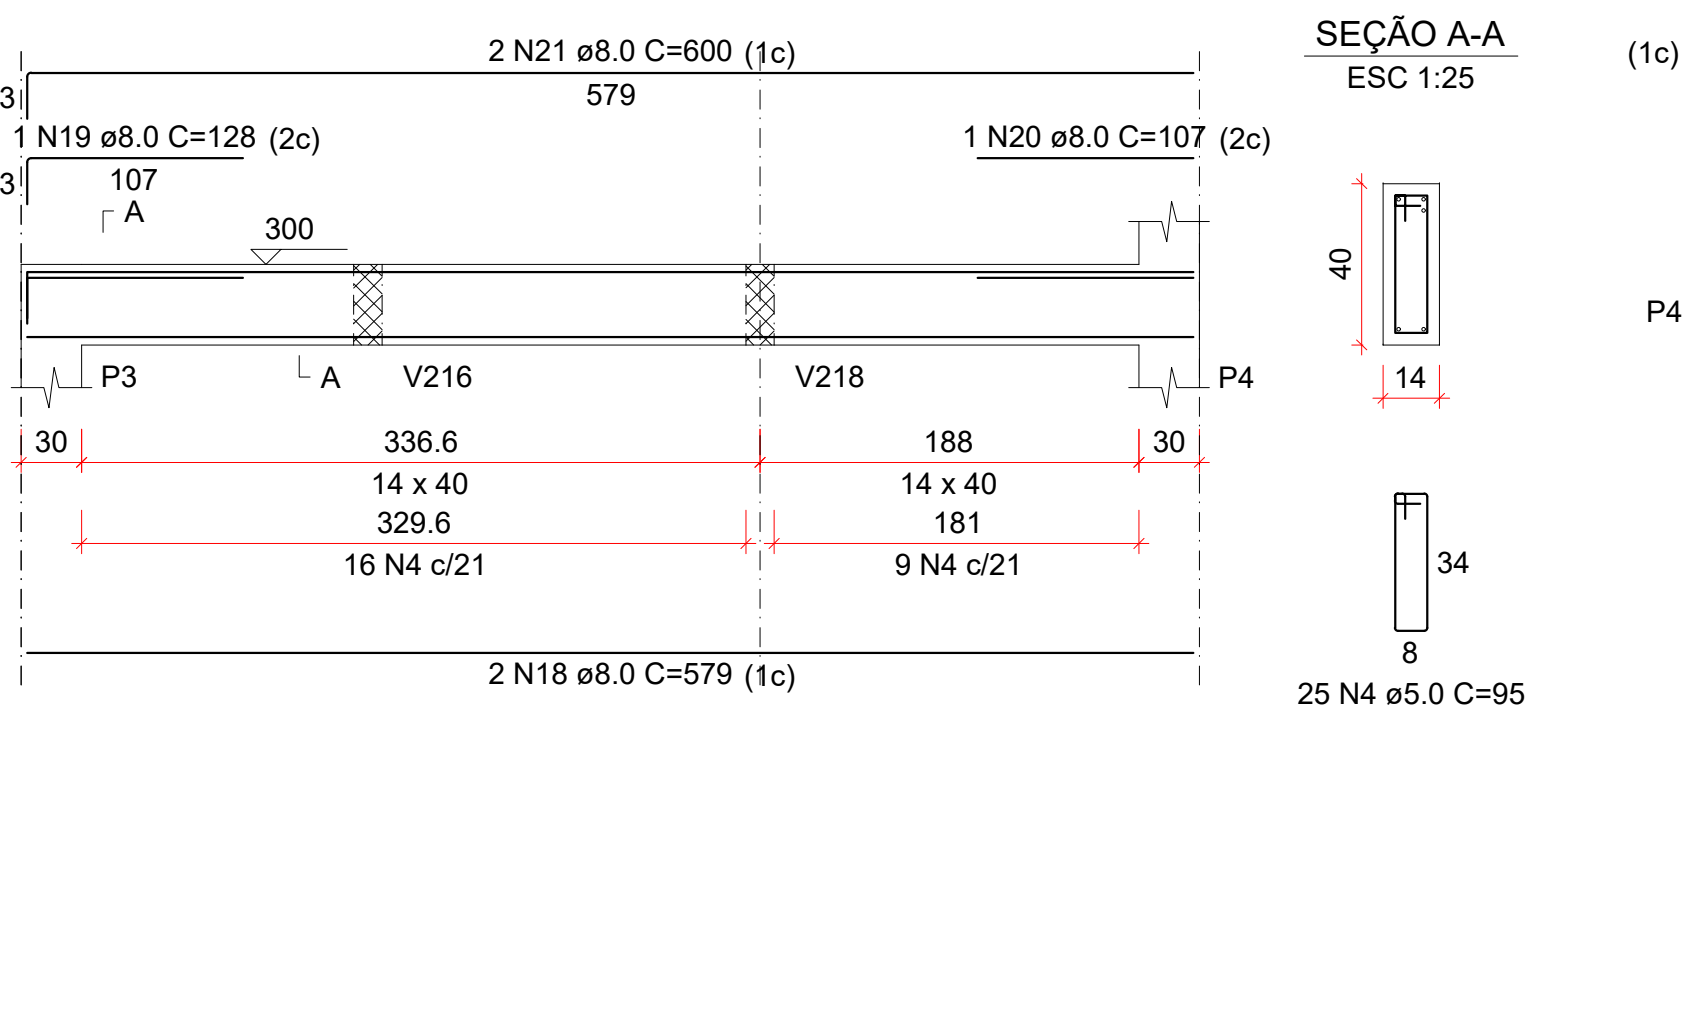


V205

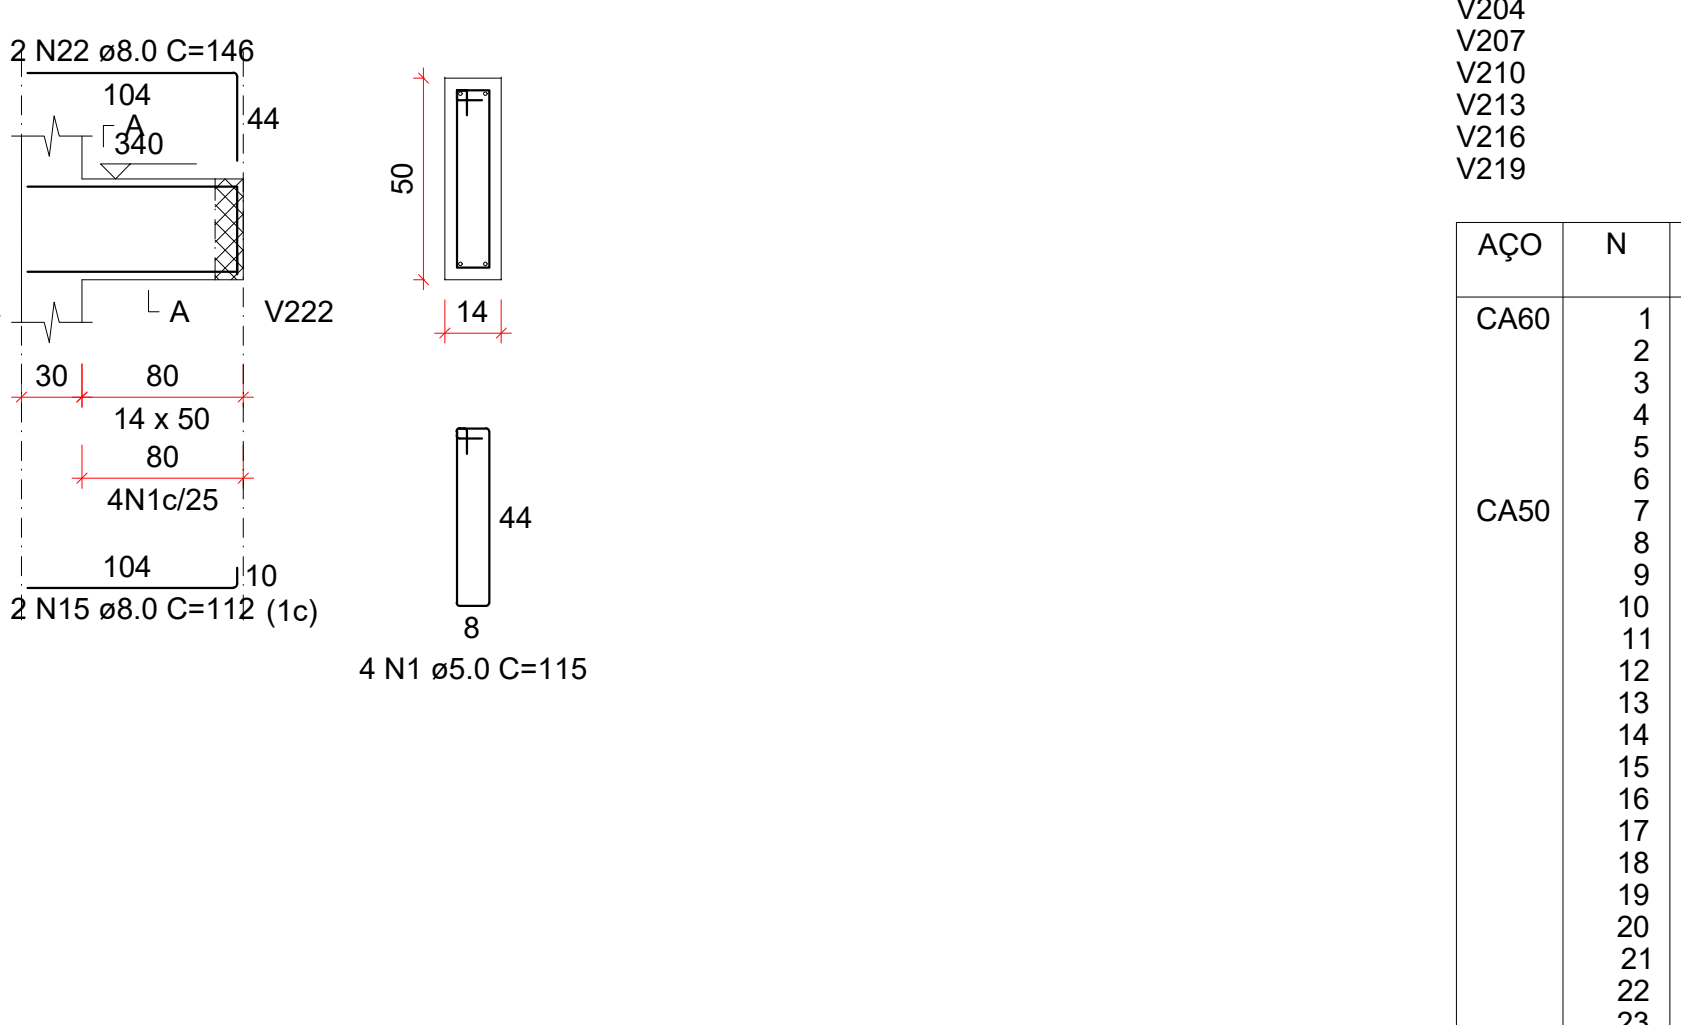


RELAÇÃO DO AÇO

AÇO	N	DIAM (mm)	QUANT	C.UNIT (cm)	C.TOTAL (cm)
CA50	1	5.0	93	115	10695
	2	5.0	2	436	872
	3	5.0	15	75	1125
	4	5.0	335	95	31825
	5	5.0	2	308	616
	6	5.0	2	239	478
	7	6.3	6	94	564
	8	6.3	4	68	272
	9	6.3	6	126	756
	10	8.0	1	111	111
	11	8.0	2	747	1494
	12	8.0	2	129	258
	13	8.0	1	179	179
	14	8.0	2	239	478
	15	8.0	4	112	448
	16	8.0	2	113	226
	17	8.0	2	172	344
	18	8.0	2	579	1158
	19	8.0	1	128	128
	20	8.0	1	107	107
	21	8.0	2	600	1200
	22	8.0	2	146	292
	23	8.0	2	259	518
	24	8.0	6	678	5568
	25	8.0	6	918	5508
	26	8.0	1	180	180
	27	8.0	1	170	170
	28	8.0	2	578	1156
	29	8.0	1	112	112
	30	8.0	2	197	394
	31	8.0	1	115	115
	32	8.0	2	200	400
	33	8.0	2	631	1262
	34	8.0	2	663	1326
	35	8.0	4	231	924
	36	8.0	4	275	1100
	37	8.0	2	609	1218
	38	8.0	4	633	2532
	39	8.0	2	278	556
	40	8.0	2	318	636
	41	8.0	2	630	1260
	42	8.0	2	277	554
	43	8.0	1	51	51
	44	8.0	2	102	204
	45	10.0	2	154	308
	46	10.0	2	117	234
	47	10.0	2	238	476
	48	10.0	2	579	1158
	49	10.0	2	130	260
	50	10.0	2	187	374
	51	10.0	2	101	202
	52	10.0	2	497	994
	53	10.0	2	230	460
	54	10.0	2	293	586
	55	10.0	1	215	215
	56	10.0	2	341	682
	57	10.0	2	332	664
	58	10.0	2	144	288
	59	12.5	2	545	1090
	60	12.5	2	894	1788


V206

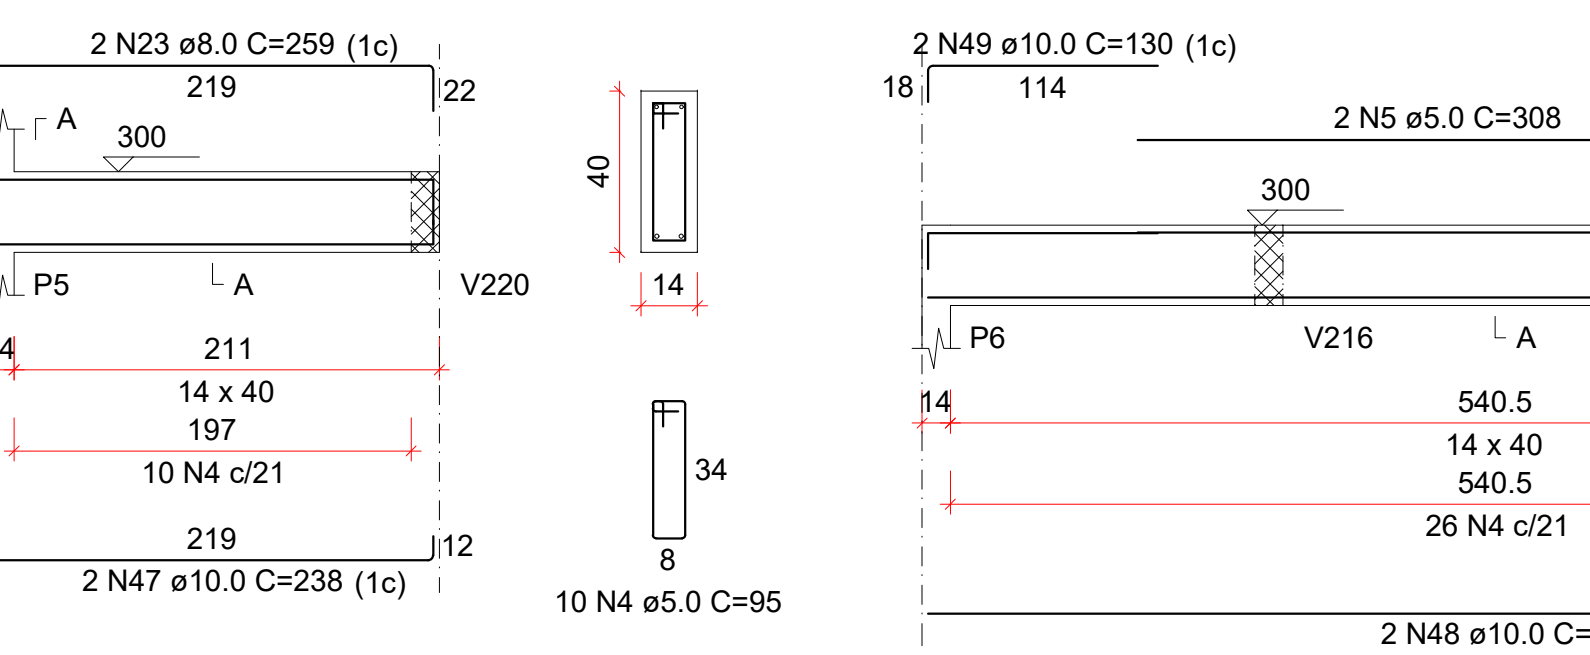

V207

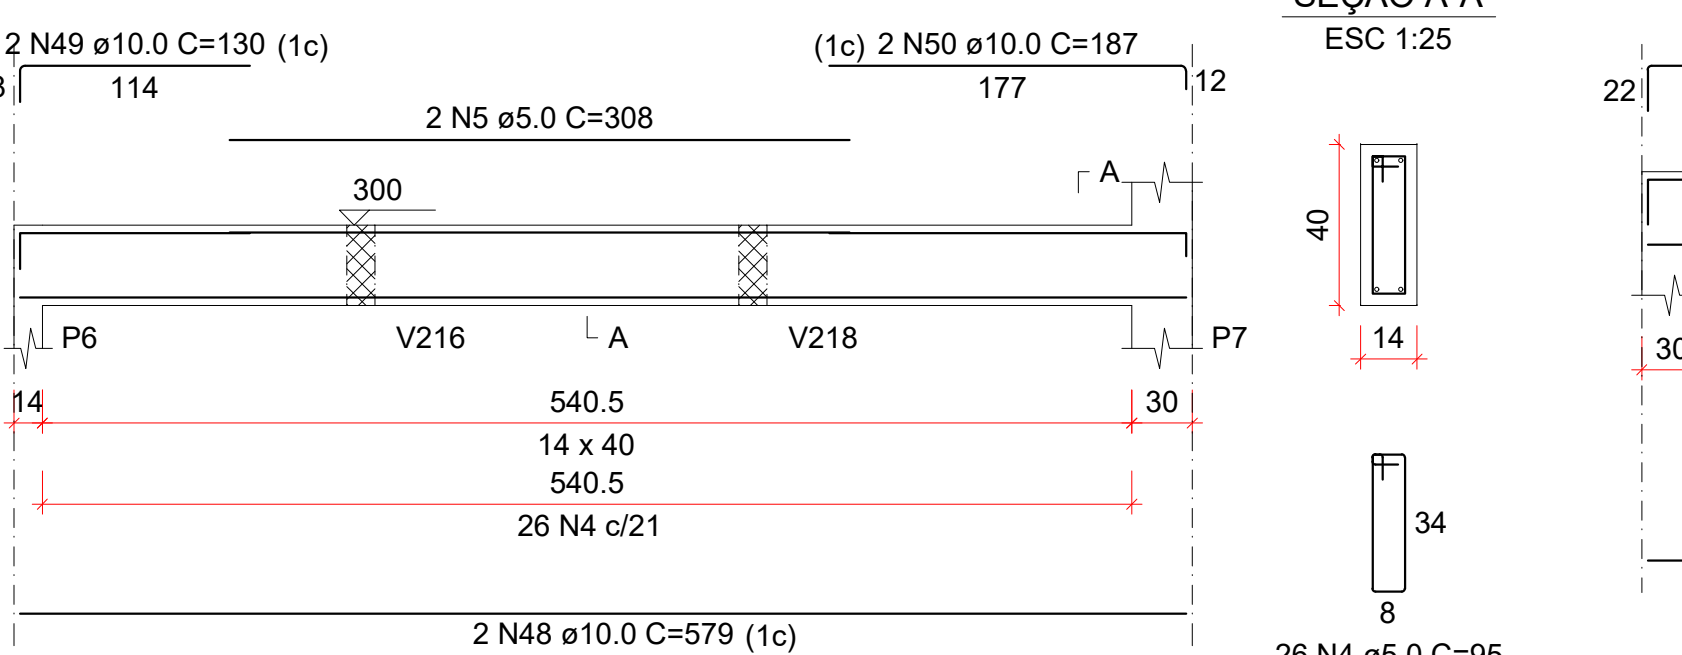


V208

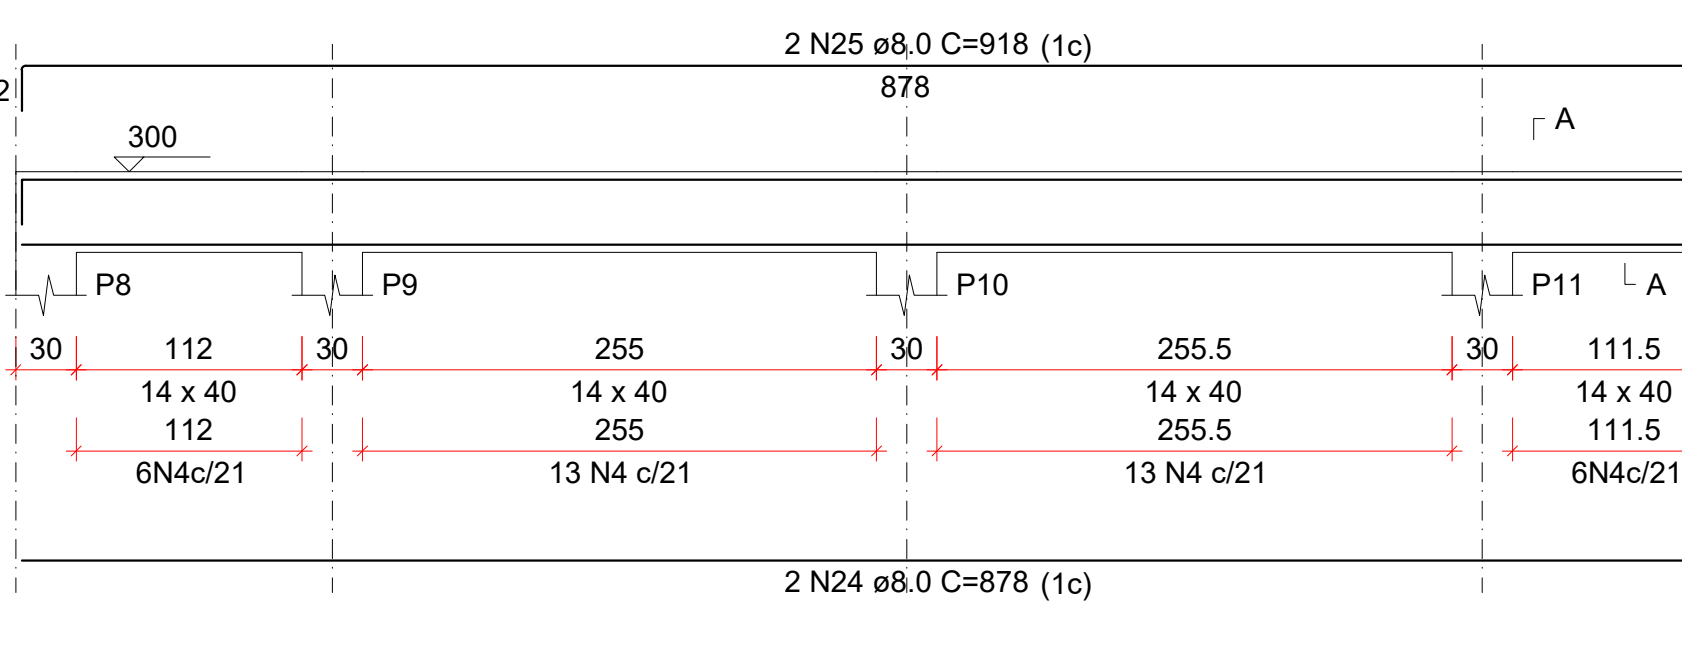


V209




V209

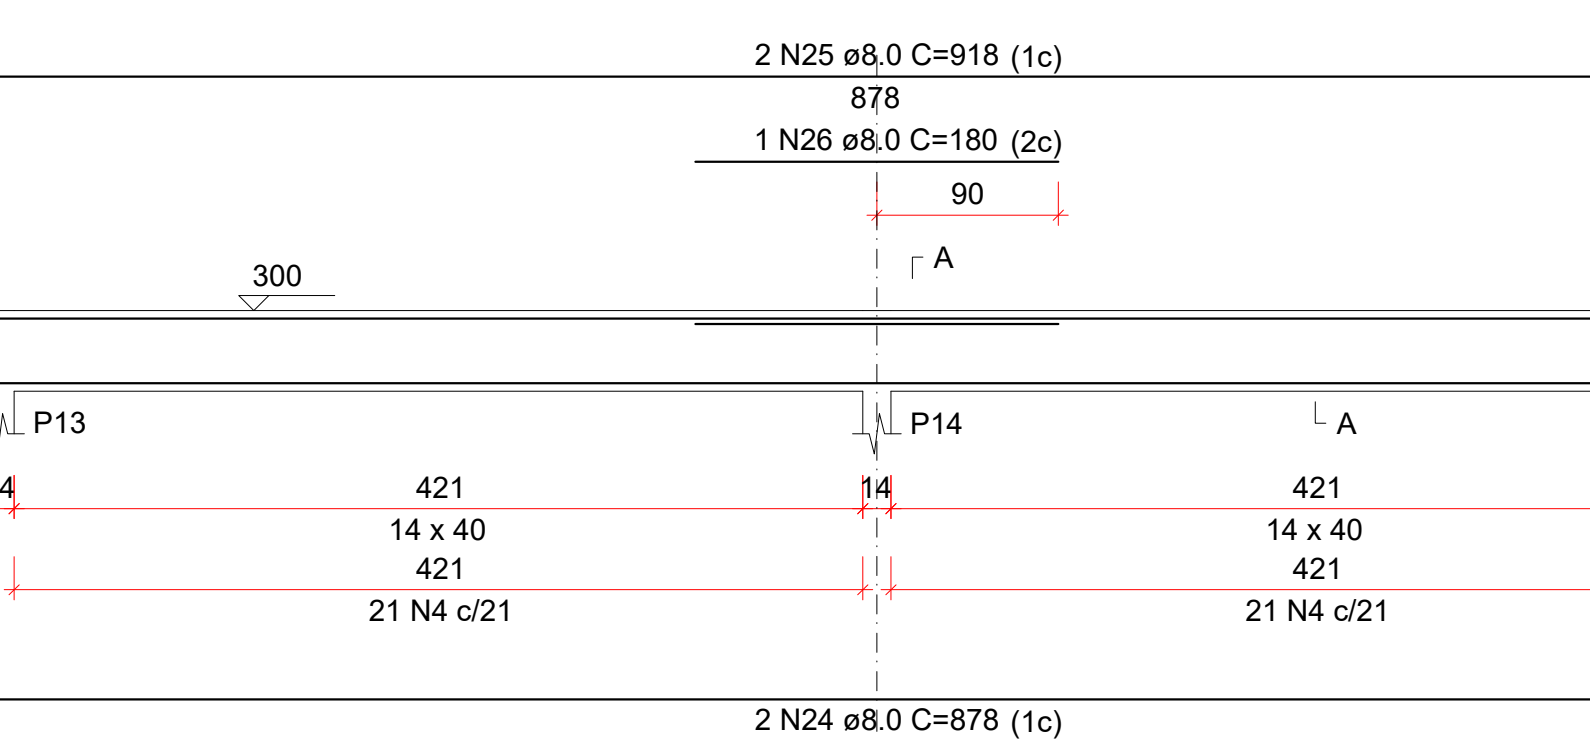


V210

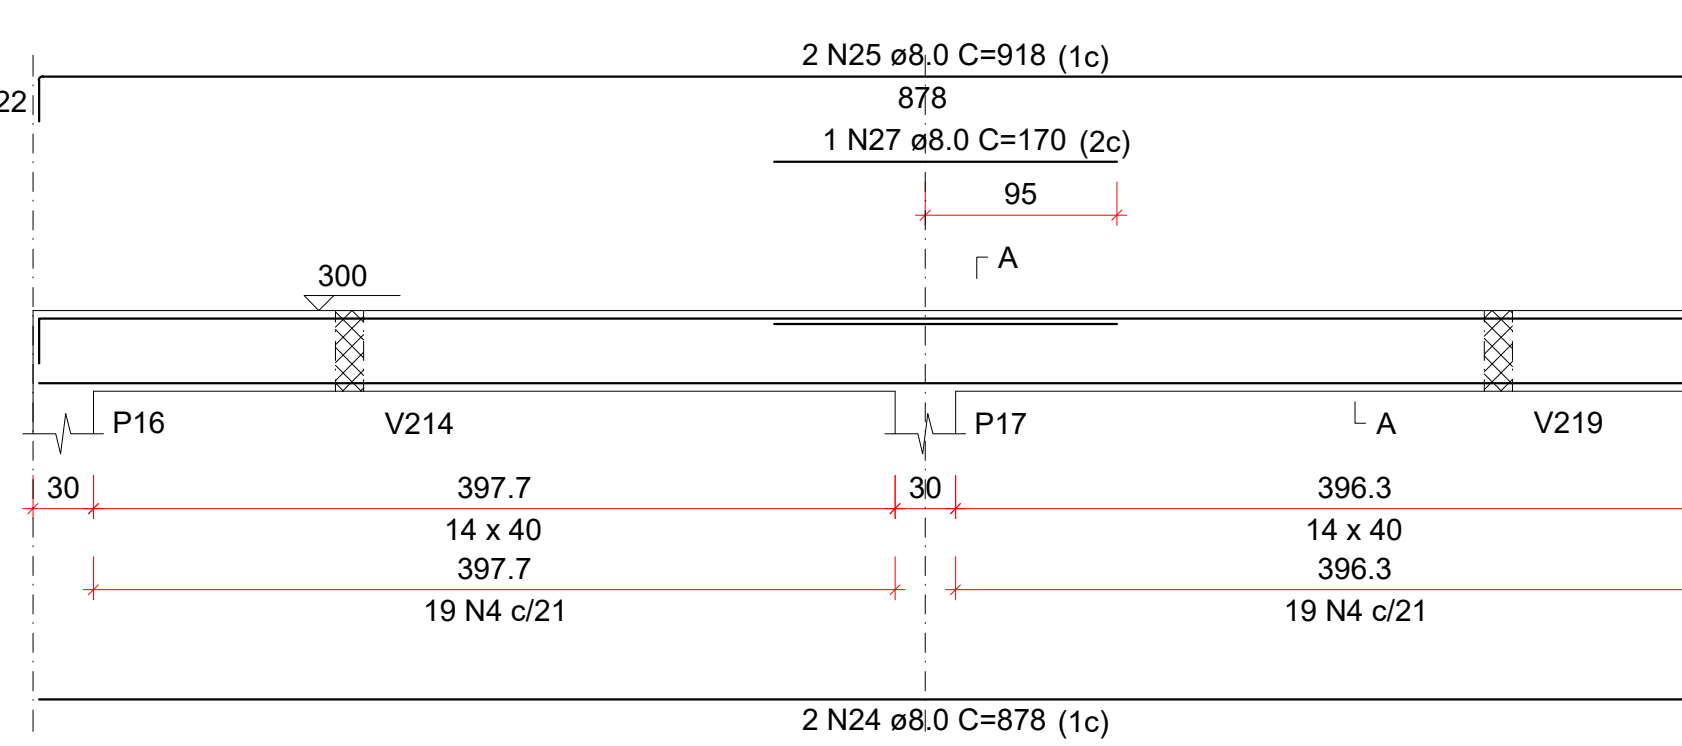


V211

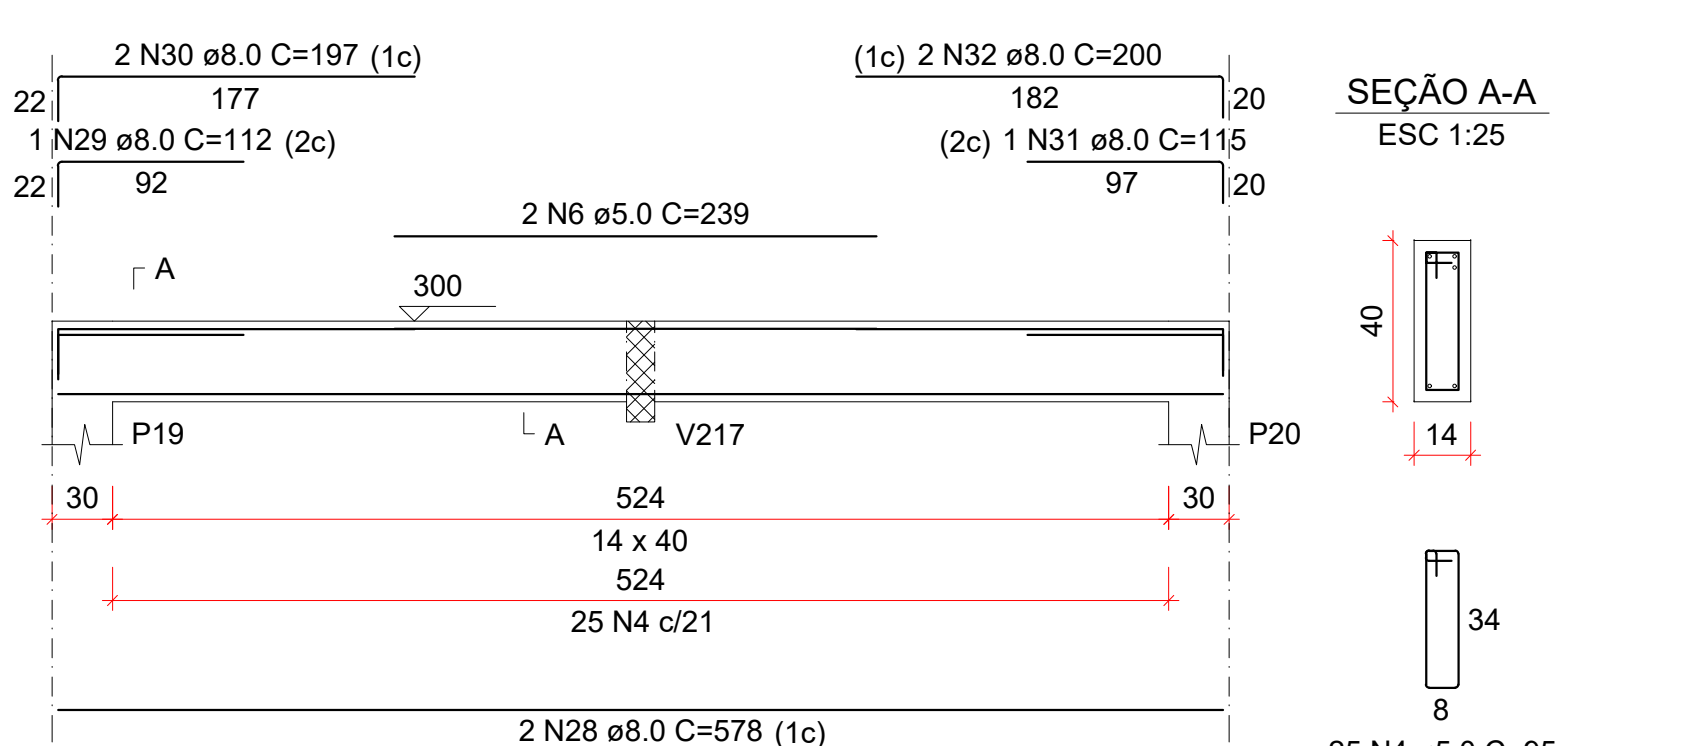


V212

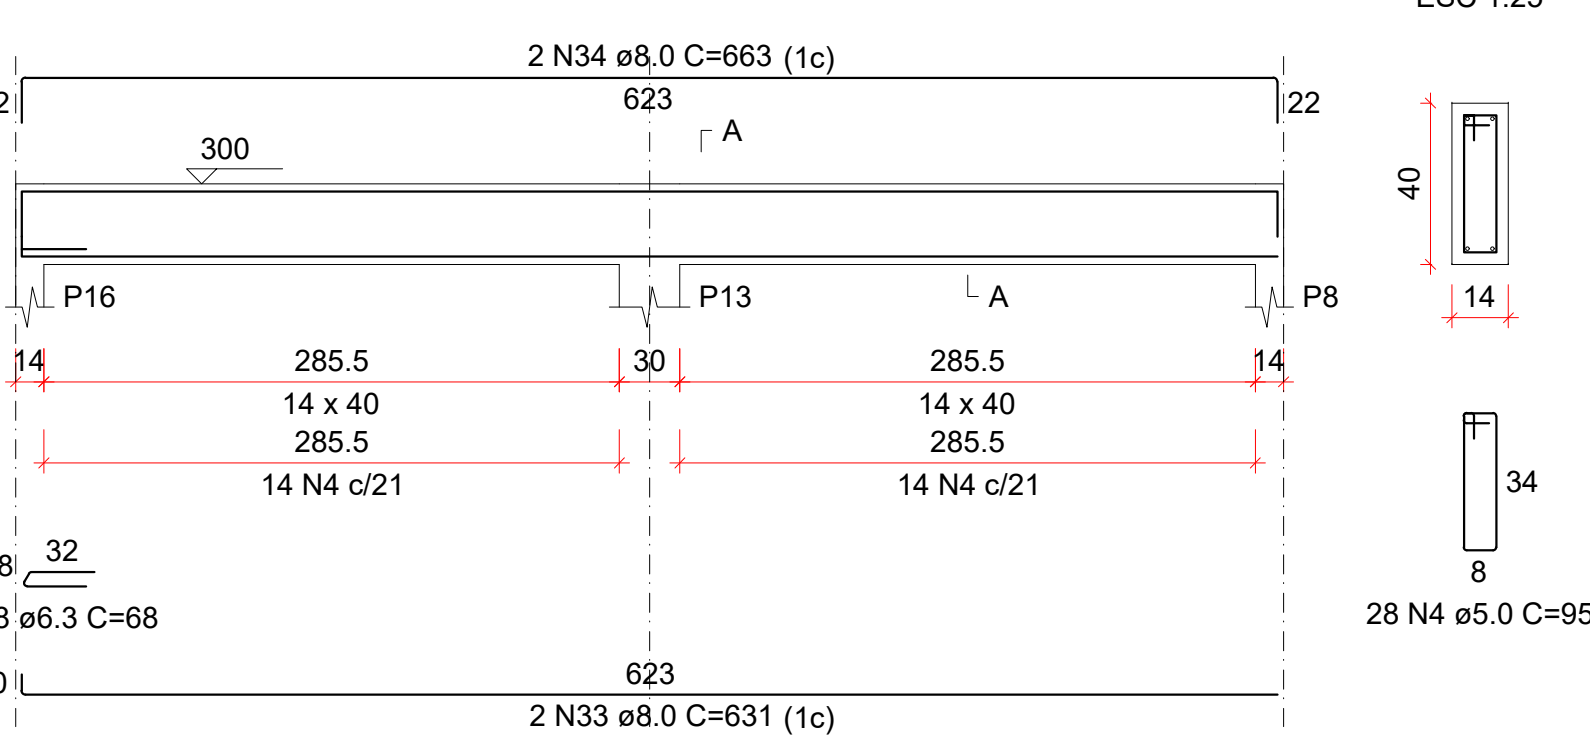


V213

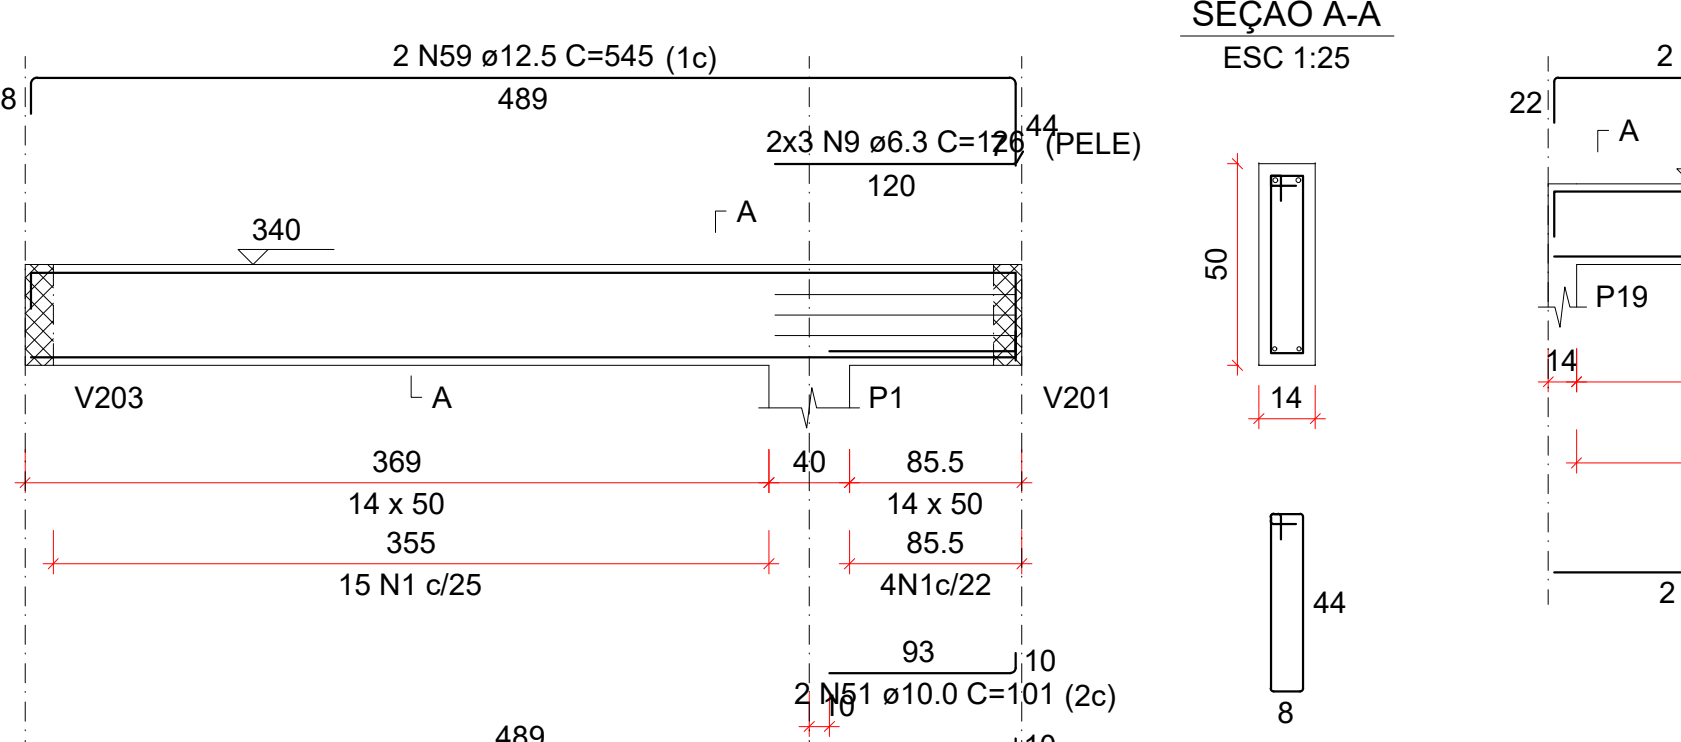


V214

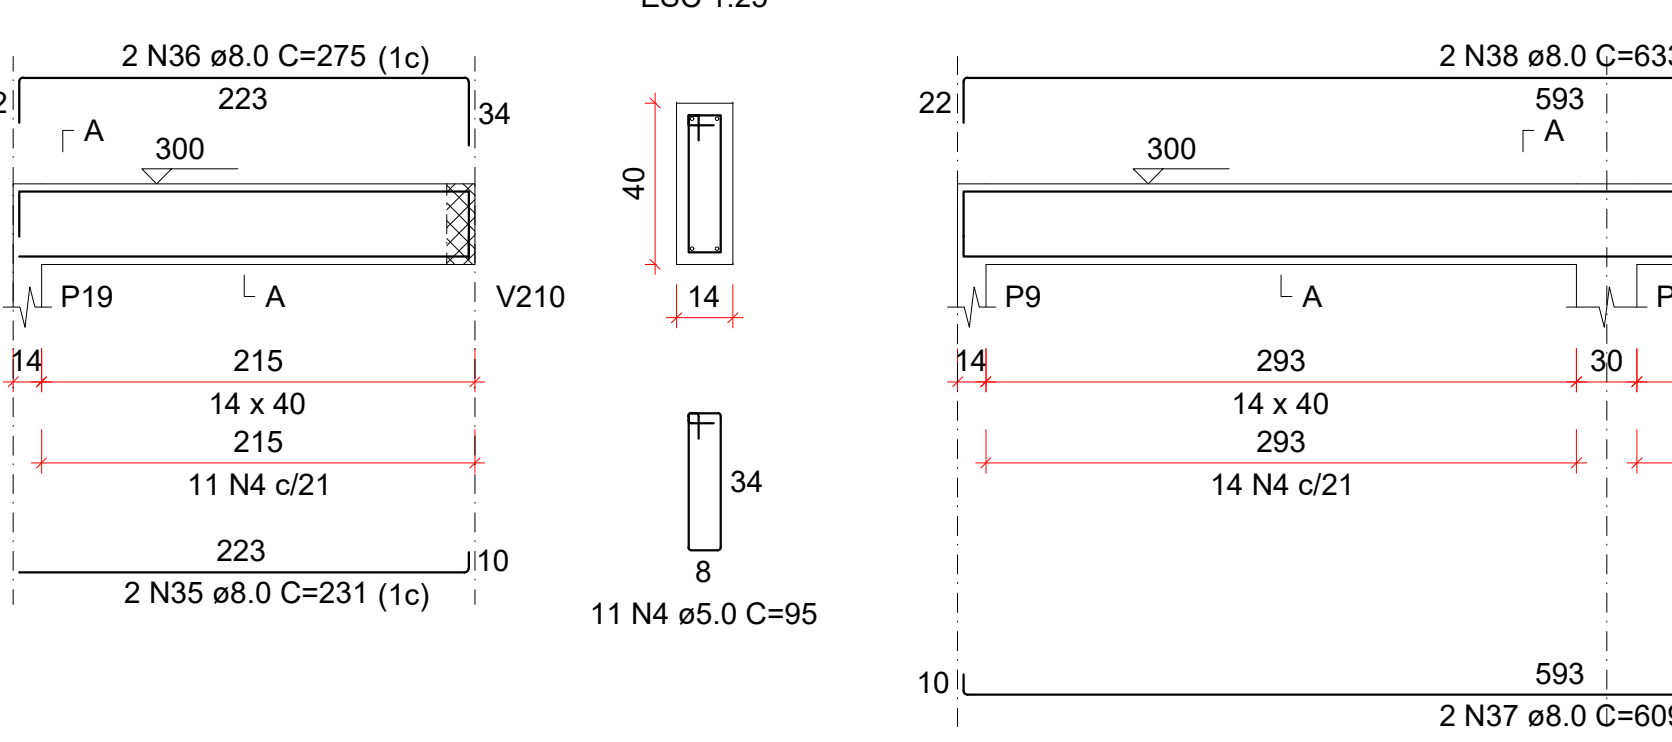


V215

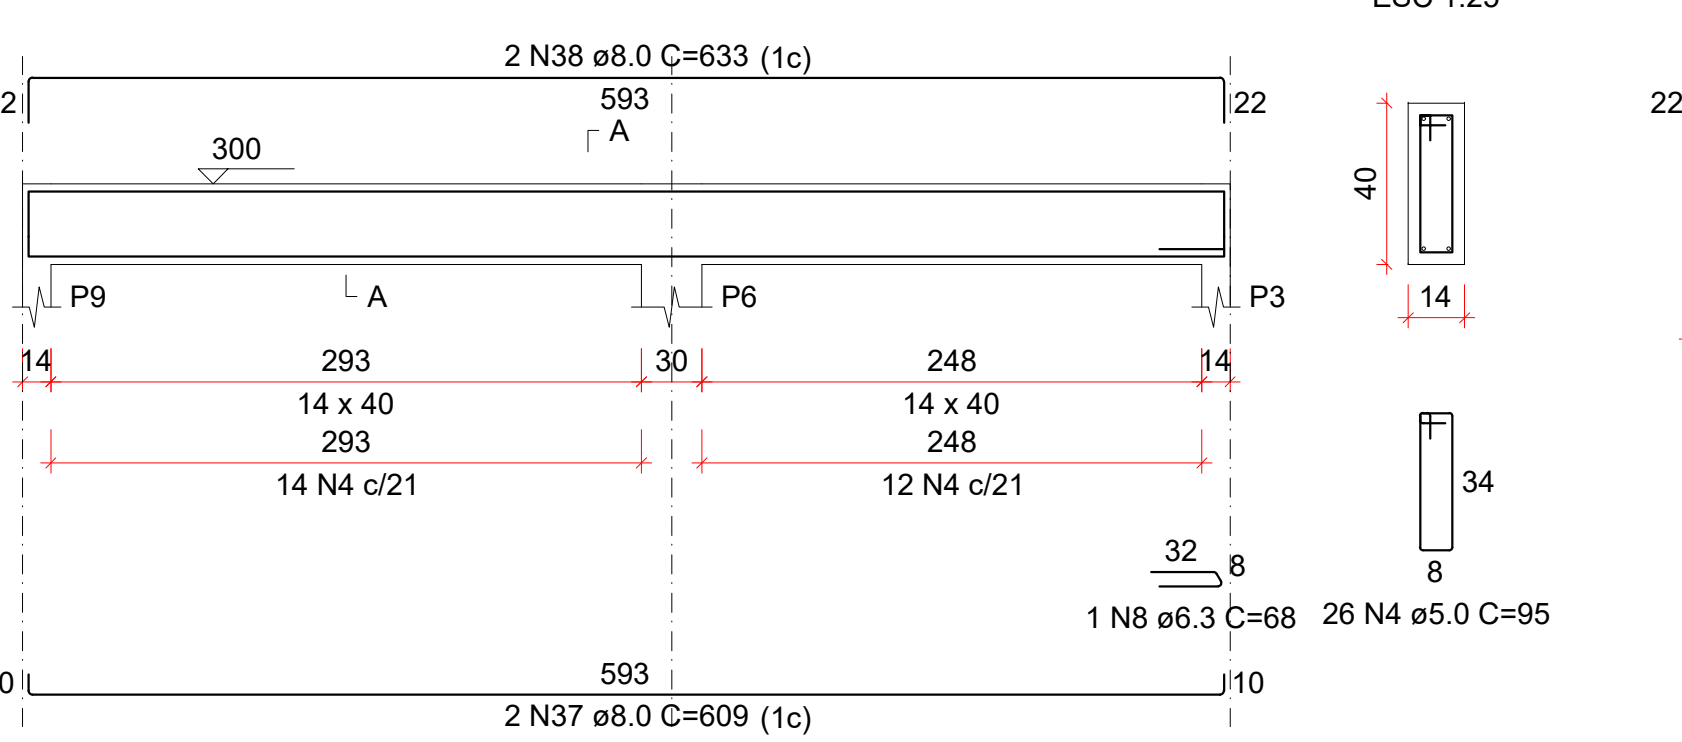


V216

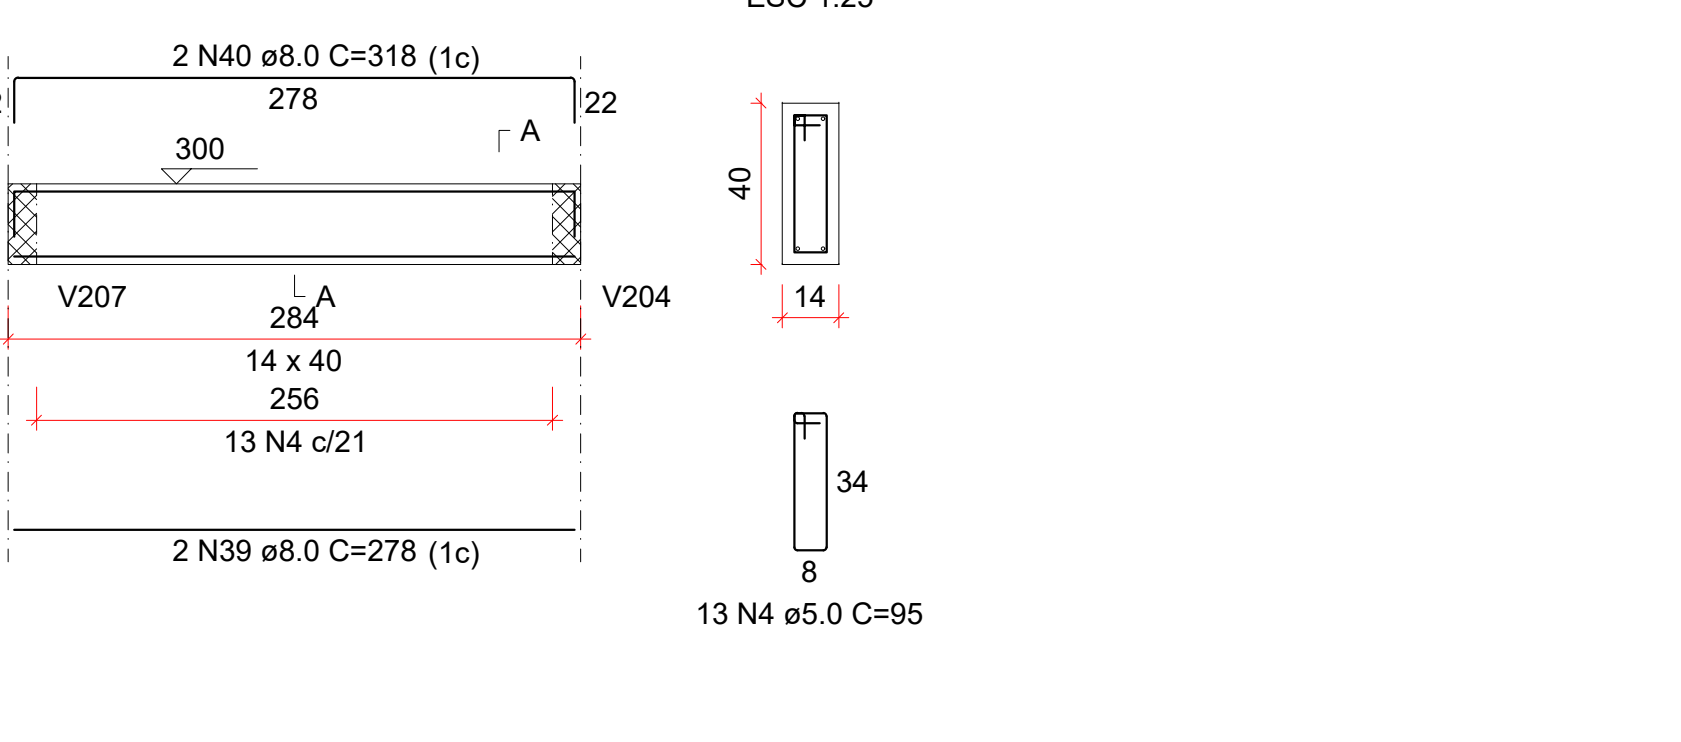


V217

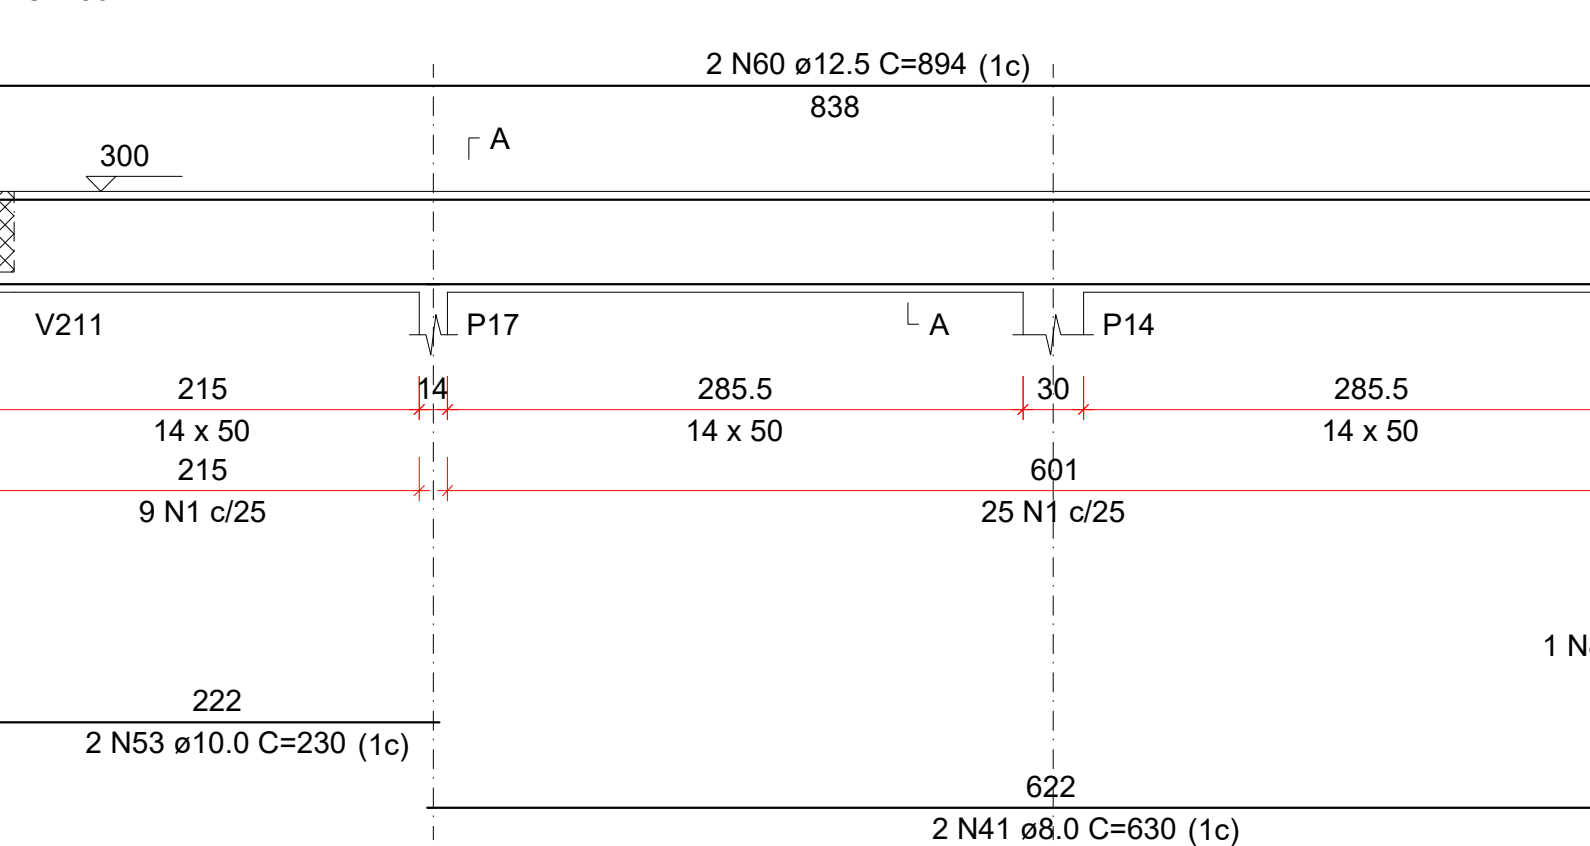


V218

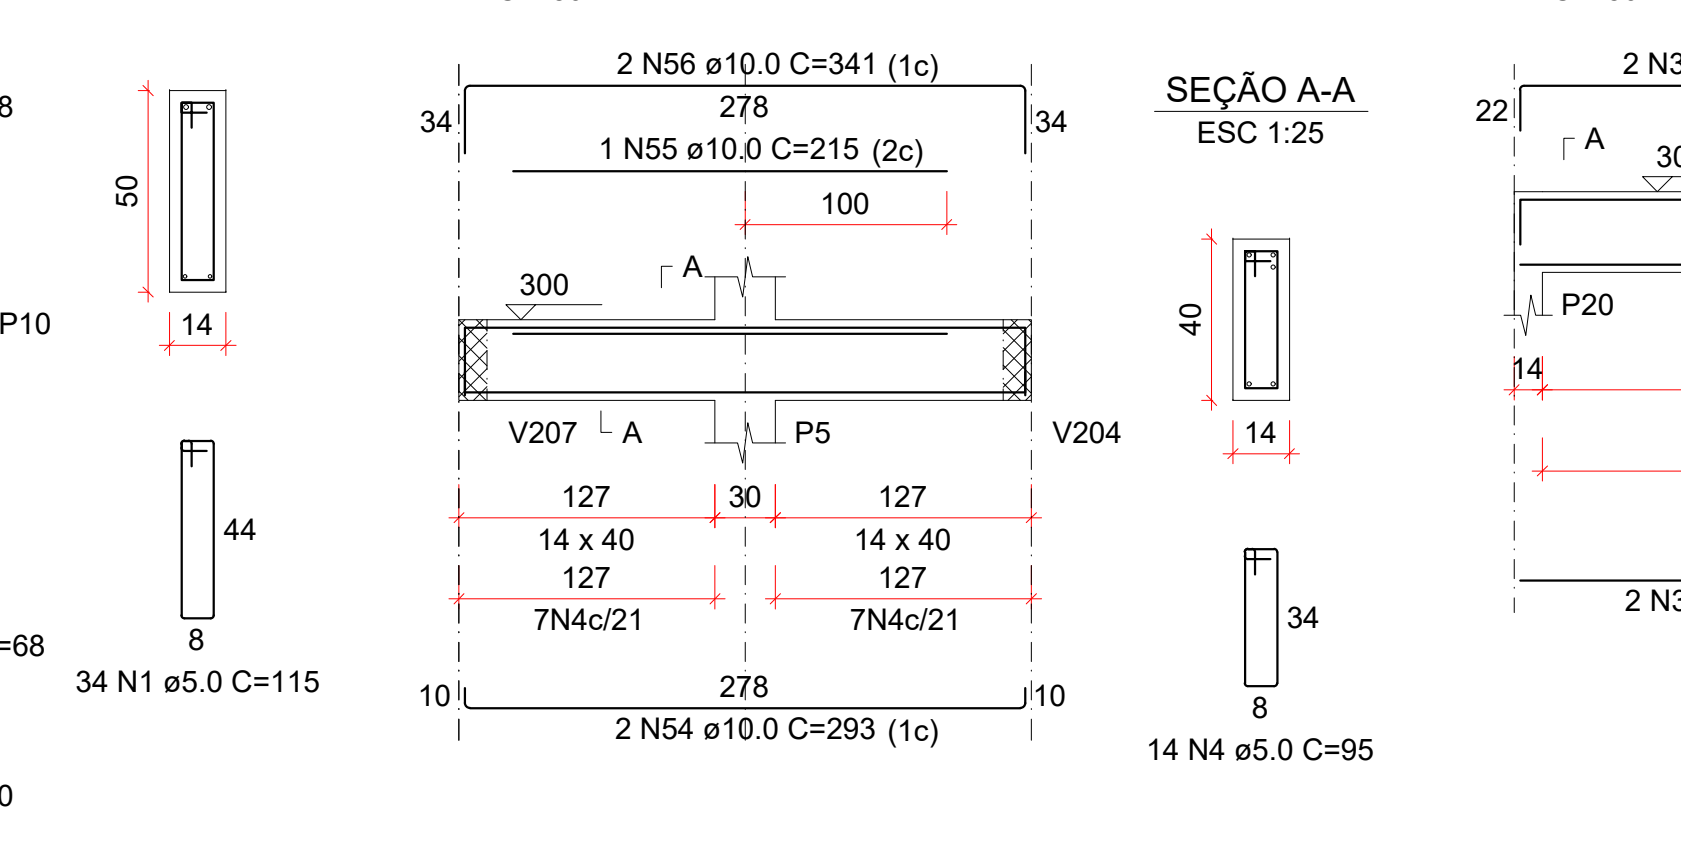


V219

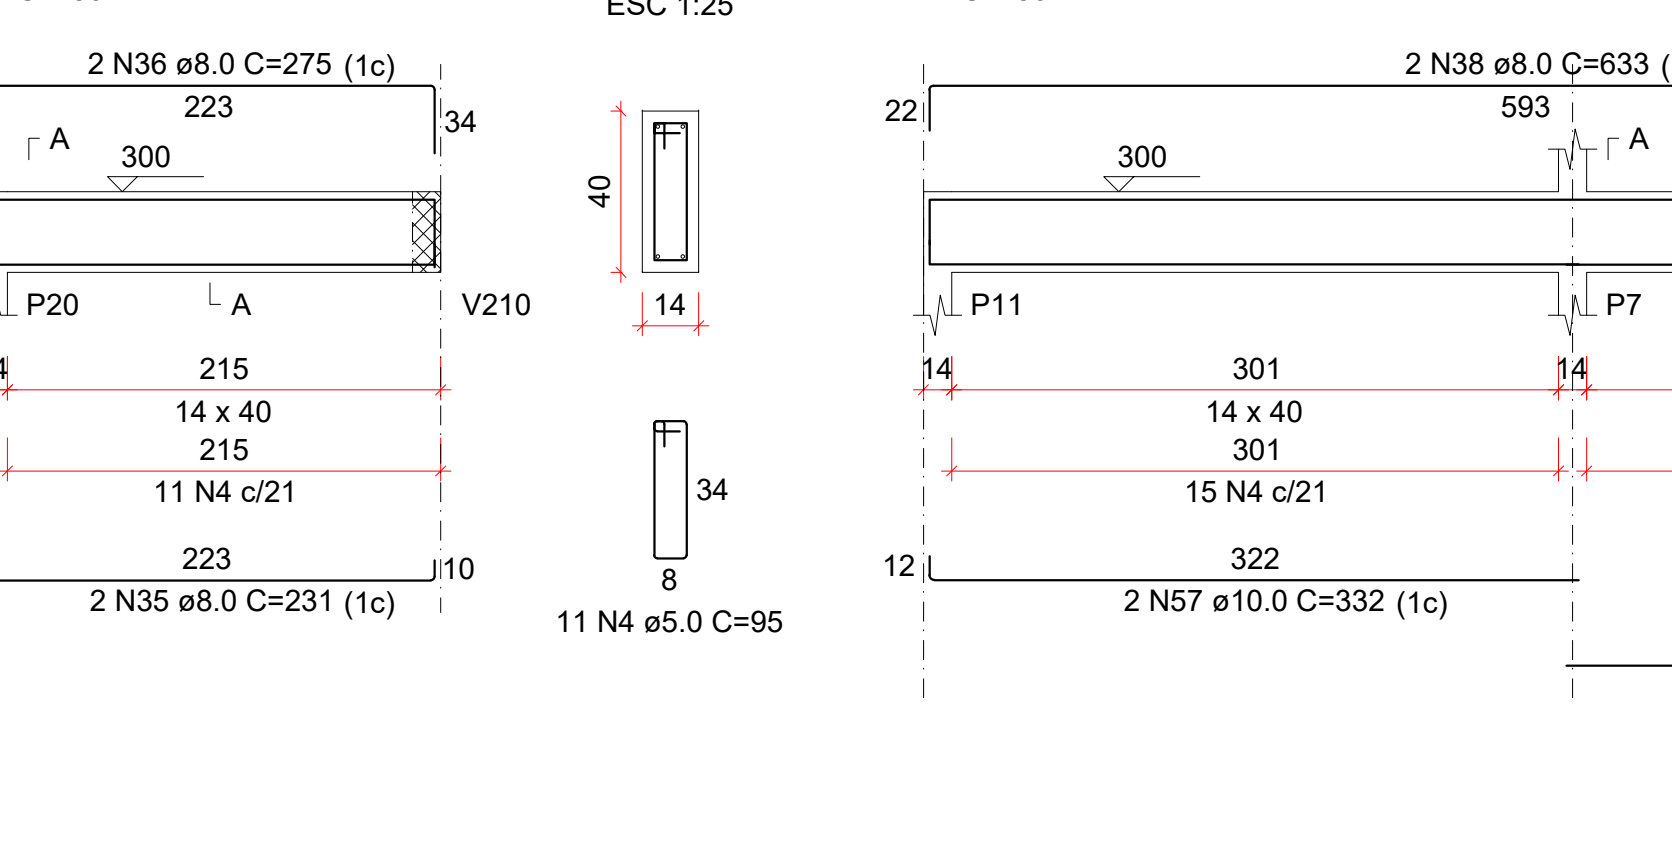

V220

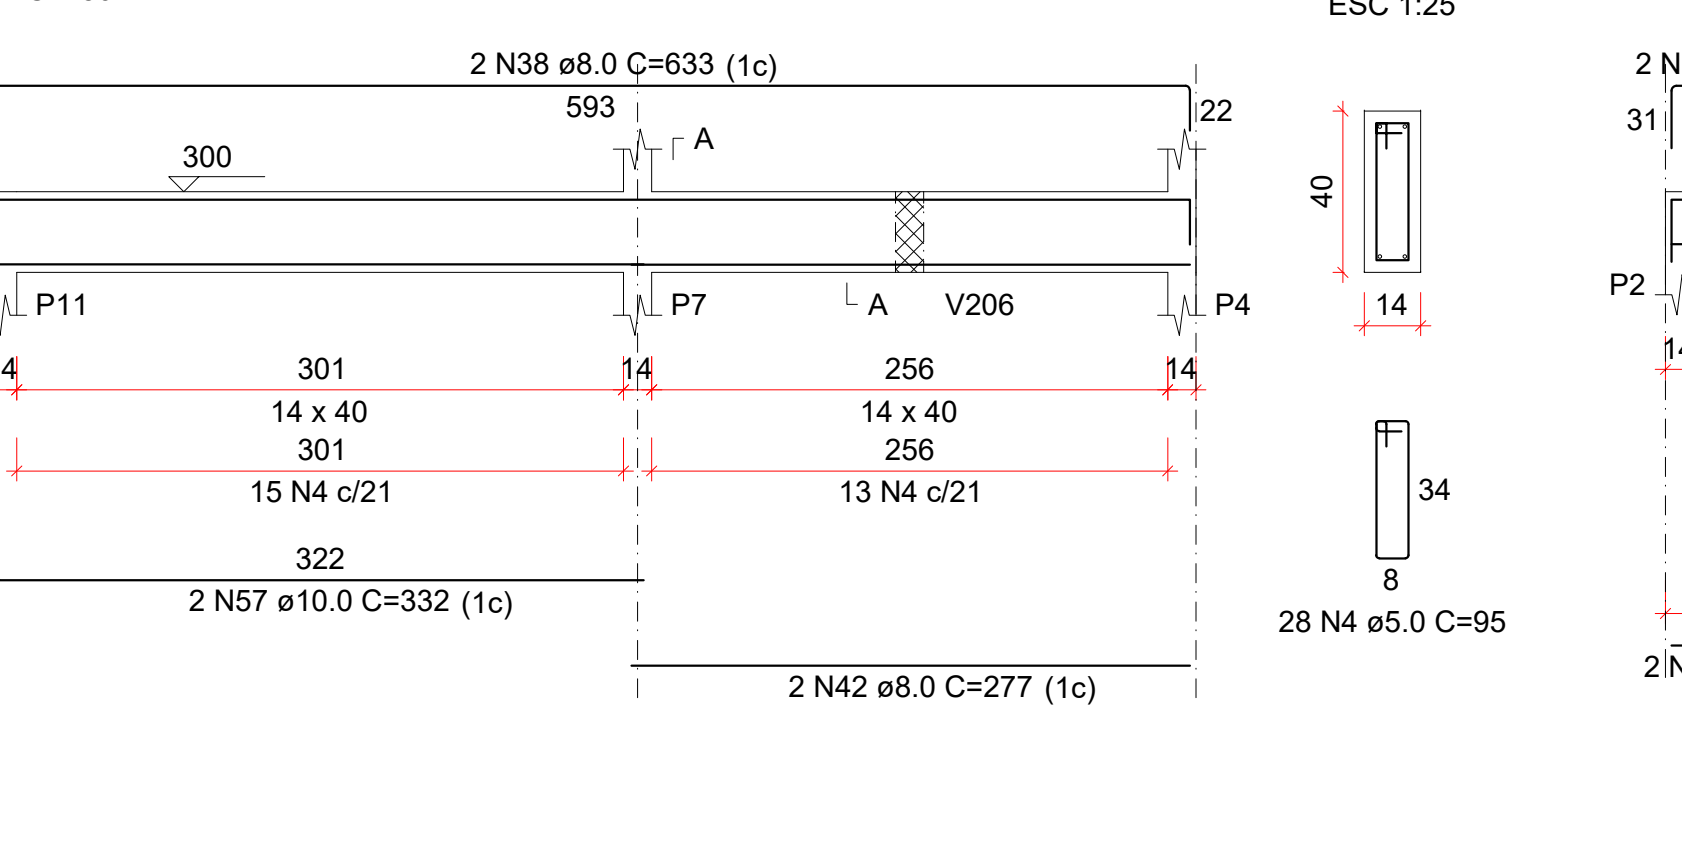

V221

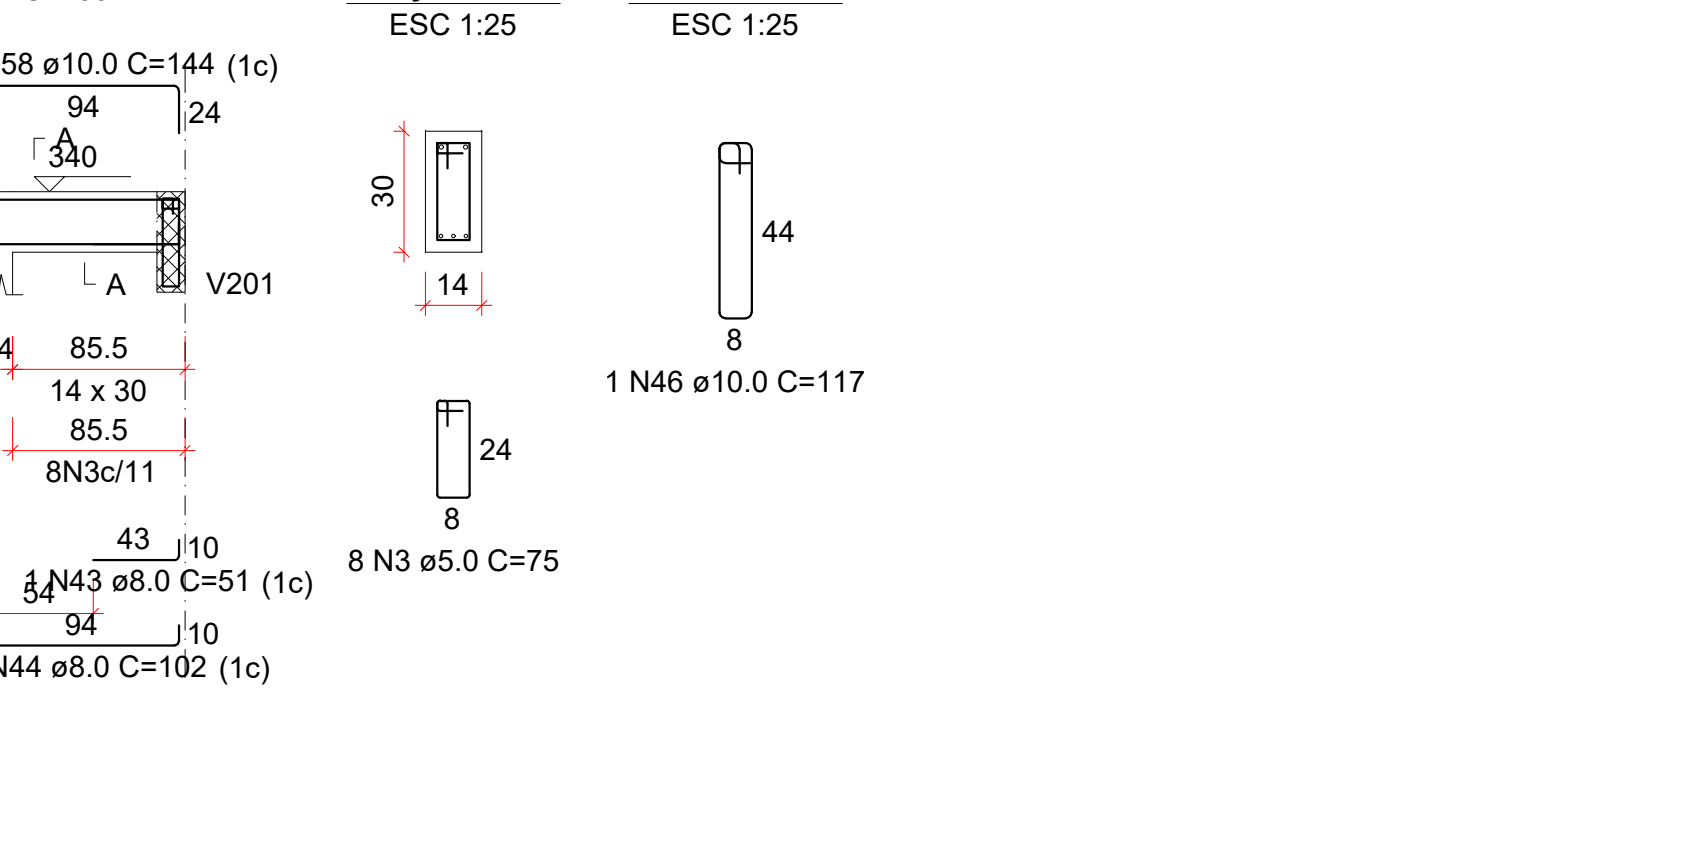

AÇO	DIAM (mm)	C.TOTAL (m)	QUANT + 10% (Barras)	PESO + 10% (kg)
CA50	6.3	8.0	15.9	4.3
	8.0	318.7	30	138.3
	10.0	69	7	46.8
	12.5	28.8	3	30.5
	5.0	456.1	42	77.3

PESO TOTAL (kg)	219.9
CA50	77.3
CA60	77.3

Volume de concreto (C-30) = 5.32 m³
Área de forma = 72.01 m²

AMURES

ASSOCIAÇÃO DOS MUNICÍPIOS DA SERRA CATARINENSE

PREFEITURA MUNICIPAL DE LAGES - SC

08

ASSESSORIA TÉCNICA

OBRA

PROJETO:

Projeto Estrutural
Capela Mortuária do
Bairro Santa Mônica

CLIENTE:

Município de Lages
CNPJ: 02.777.301/0001-90

Vigas

DESENHO:

Fernando Duarte Borges

Escala:

Indicada

DATA:

Dezembro/2025

Área total da Estrutura: 135,00 m²

FOLHA 00 (B41x118)