


Planta técnica setor A  
Esc: 1:100

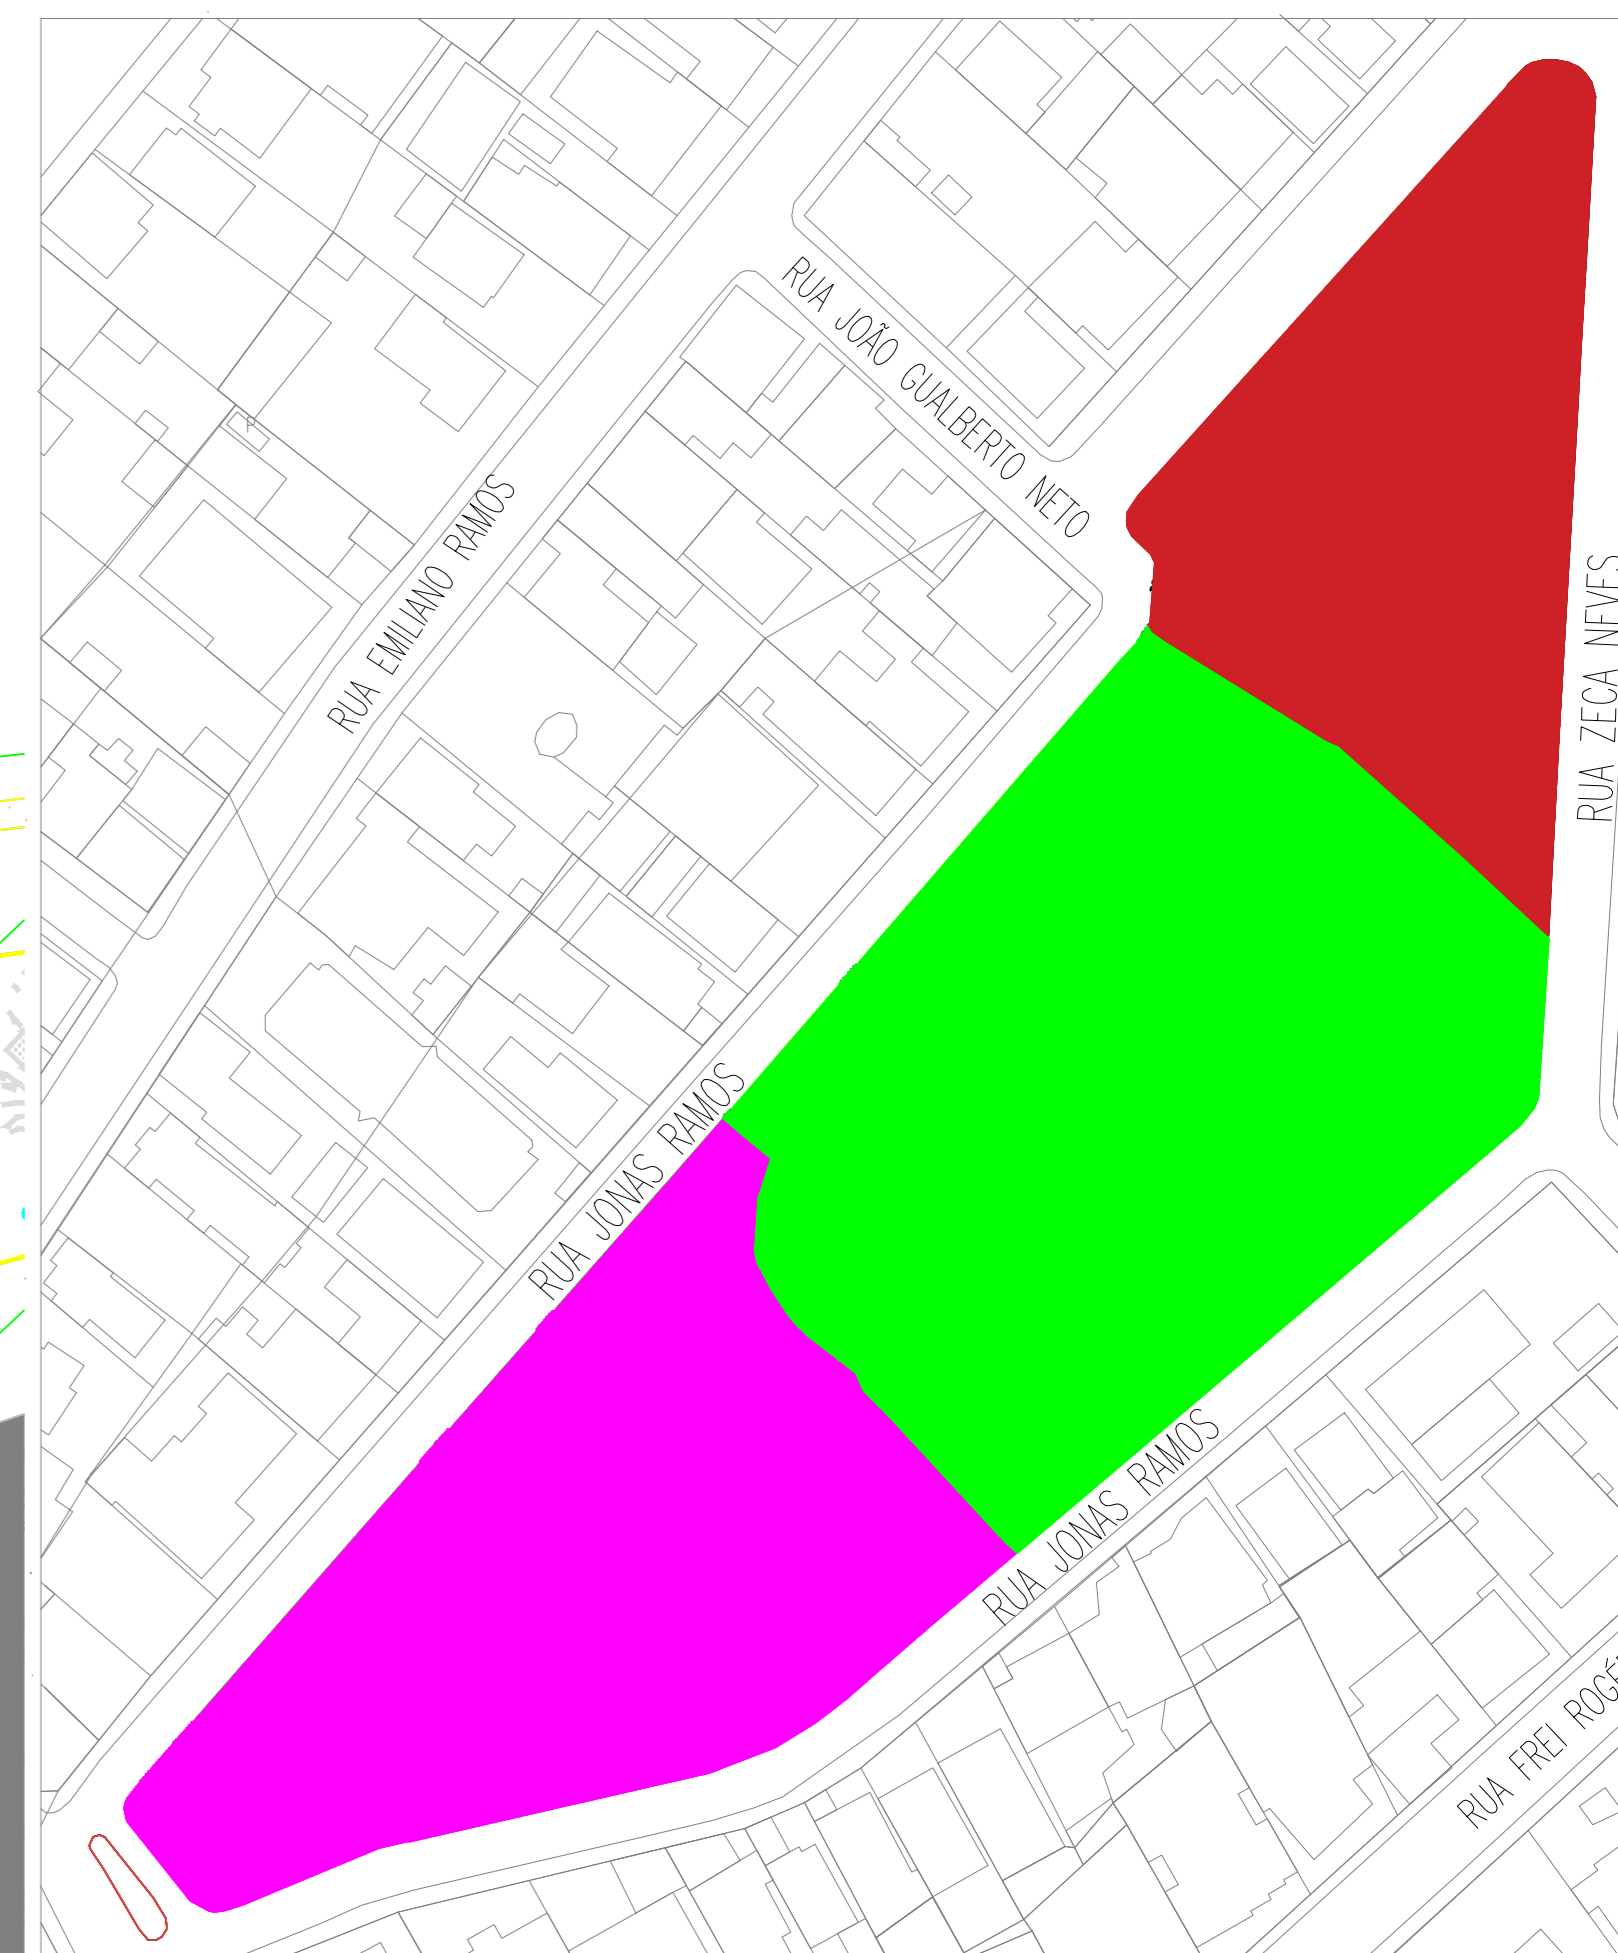

Planta de situação/localização dos setores  
Esc: 1:1000

NOTA 01 : Todos os passeios serão removidos para assentamento das pedras, conforme detalhamento de cortes

**LEGENDA**

- POSTES EXISTENTES PARA REMOÇÃO
- ÁRVORES/PLANTAS ENLACADAS PELO MEIO AMBIENTE PARA RECUPERAÇÃO OU RESTAURAÇÃO, SERVIÇO A SER REALIZADO PELO MUNICÍPIO DE LAGES
- BEBEDOURO EXISTENTE PARA REMOÇÃO
- PINTURA VERDE - REMOÇÃO DE ACADÊMIA E PARQUE INFANTIL
- BANCOS A REMOVER
- Quadra a ser demolida em outro contrato e ser realizado pelo município
- Banheiro a ser removido para construção de novo banheiro
- Delimitação de Nível no a remover

SETOR	REMOÇÃO	QUANTIDADE
SETOR A	ÁRVORE	46
	BANCO	9
	BEBEDOURO	1
	POSTE	27
SETOR B	QUADRA	1
	SANITÁRIO	1
	ÁRVORE	20
	BANCO	11
SETOR C	BEBEDOURO	0
	POSTE	26
	ÁRVORE	21
	BANCO	2
SETOR D	BEBEDOURO	0
	POSTE	21

PREFEITO ANTONIO CERON  
PREFEITURA DO MUNICÍPIO DE LAGES  
CNPJ 12.771.201/0001-98  
RUA: BENJAMIM CONSTANTE, Nº 13,  
BARRIO CENTRO  
CEP 88501-400, FONE (49) 3019-7400

SECRETÁRIO: JOÃO ALBERTO DIARTE  
DIRETOR: ROBERTO C. PROVENZANO CAU: A38117-4 SC  
PROJETO: FLÁVIA LIMA MÜLLER CAU: A327343-3 SC  
DESENHO: STEPHANIE DE OLIVEIRA  
TOPOGRAFIA: EDER

**SPO**  
SECRETARIA DE PLANEJAMENTO  
E OBRAS

RUA: ARISTILIANO RAMOS, Nº 100,  
BARRIO: CENTRO  
CEP 88502-050, FONE (49) 3019-7548

PREFEITURA DO MUNICÍPIO DE LAGES  
ENR04217701/0001-98

ARQ. URBANISTA FLÁVIA LIMA MÜLLER  
ARQUITETA E URBANISTA - CAU 2573423

ENG. CIVIL VINICIUS B. BERNARDI  
ENGENHEIRO CIVIL - CREA 120242-7

OBRA: REVITALIZAÇÃO PARQUE JONAS RAMOS - TANQUE  
ENDEREÇO: Rua Zeca Neves - Centro, Lages - SC, 88502-225

DESCRIÇÃO: PLANTA BAIXA SETOR A  
LEGENDA  
DETALHAMENTOS

NOME: **REM.**  
PRANCHA: **01/03**

ÁREAS: **ÁREA : 16.907,97m2**

REVISÃO: **01**

ESCALA: **INDICADA** DATA: **08/10/2021** FORMATO: **A0**