


Cobertura CEIM – Terças, calhas, cumemeiras e alvenaria
Escala 1:200

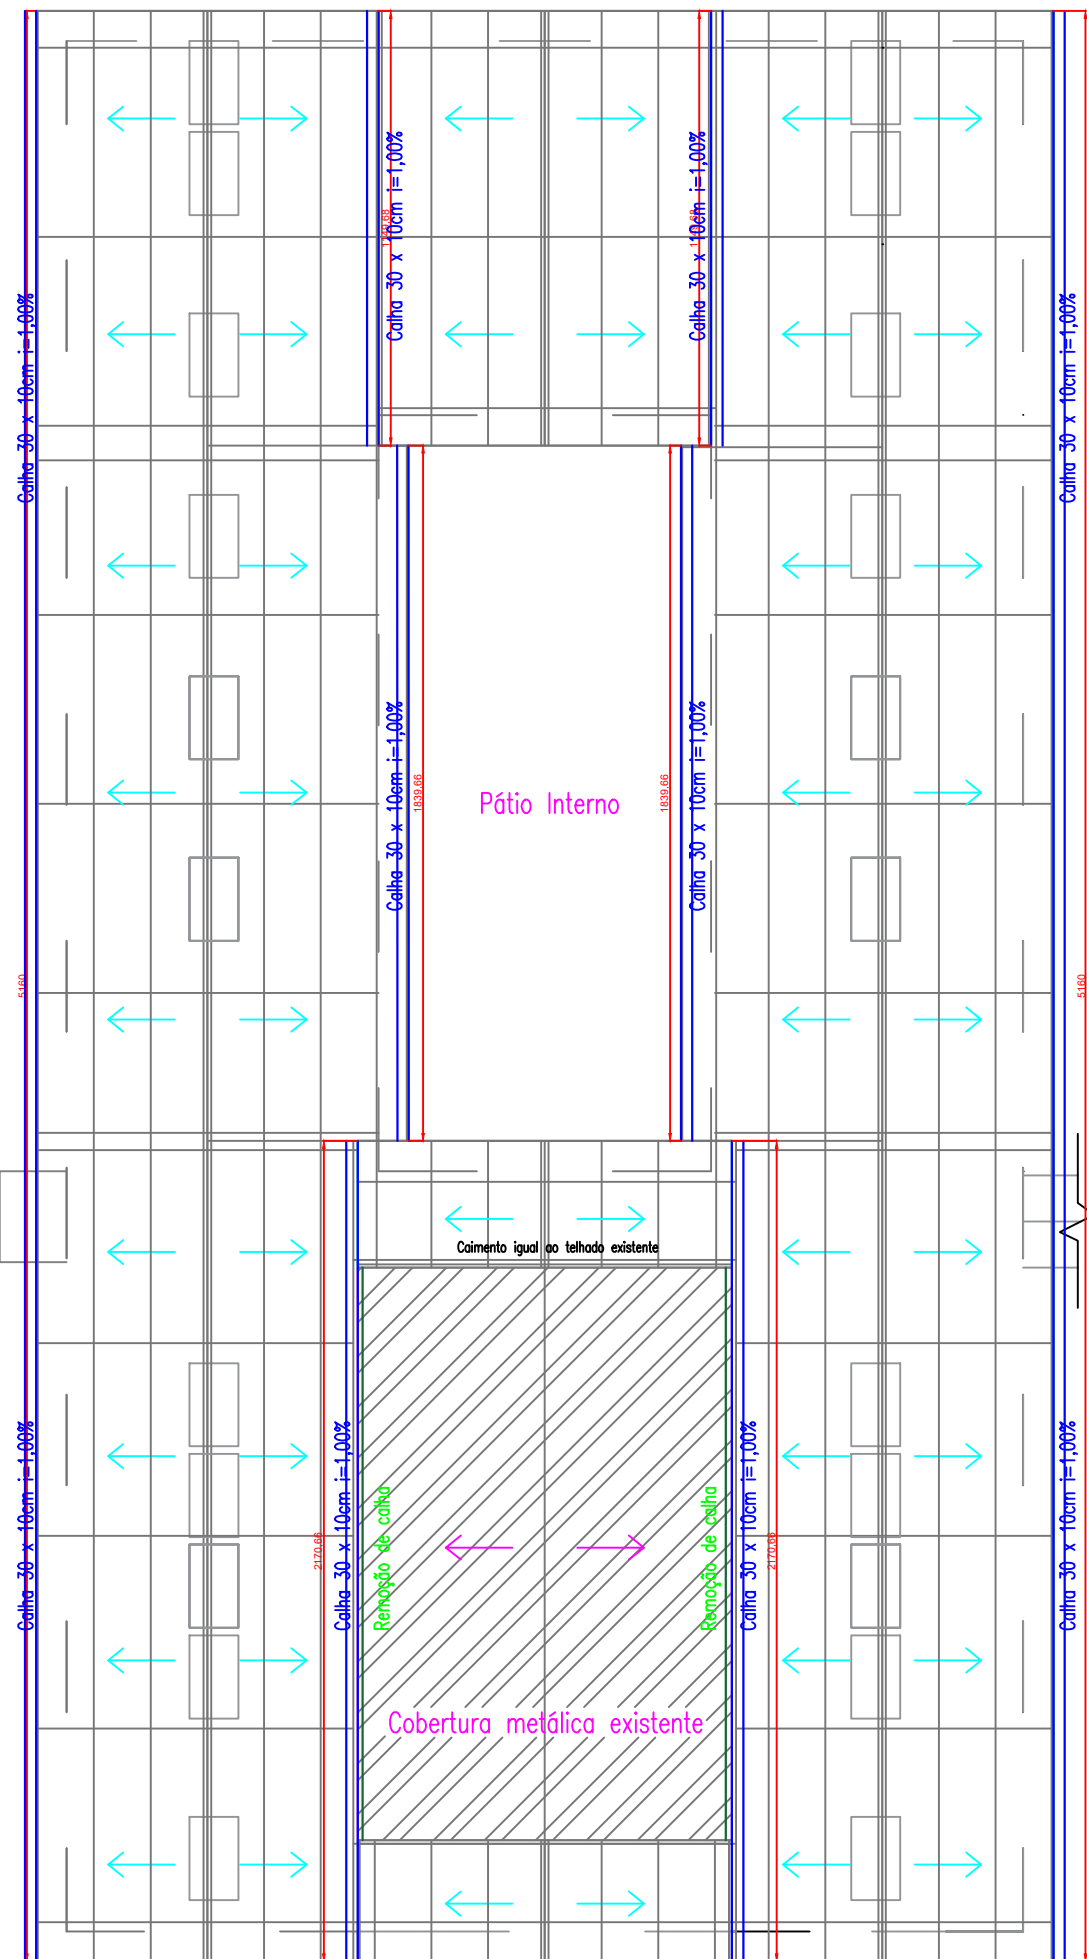

Cobertura CEIM – Calhas
Escala 1:200

Remoção da calha existente
Colocação de calhas

Legendas

- Cumeeira metálica
- Colocação de rufos
- Caibro + Ponteletes metálicos
- Colocação de calhas
- Terças
- Alvenaria + reboco
- Tirantes

Memória de cálculo – Calhas
 $21,71+21,71+51,60+51,60+18,40+18,40+11,50+11,50 = 206,42m$



PROJETO ARQUITETÔNICO - Construção, ampliação, manutenção e reforma no CAIC Nossa Senhora dos Prazeres
 DATA: 30/06/2025

INFORMAÇÕES
 CONTEÚDO DA PRANCHA
 - PLANTA DE COBERTURA CEIM - TERÇAS, CALHAS, CUMEEIRAS E ALVENARIA ESC. 1:200
 - PLANTA DE COBERTURA CEIM - CALHAS ESC. 1:200

Secretário da Educação
 Cristian R. A. de Oliveira
 Decreto nº: 22.444

Resp. Técnico
 Ricardo K. Omura Jr.
 Engenheiro Civil

Desenho: Ricardo PRANCHAS

05 ARQ
 09 ARQ

Endereço:
 Rua Aujor da Luz, S/N, Santa Catarina,
 Lages, SC