


CORTE CC'

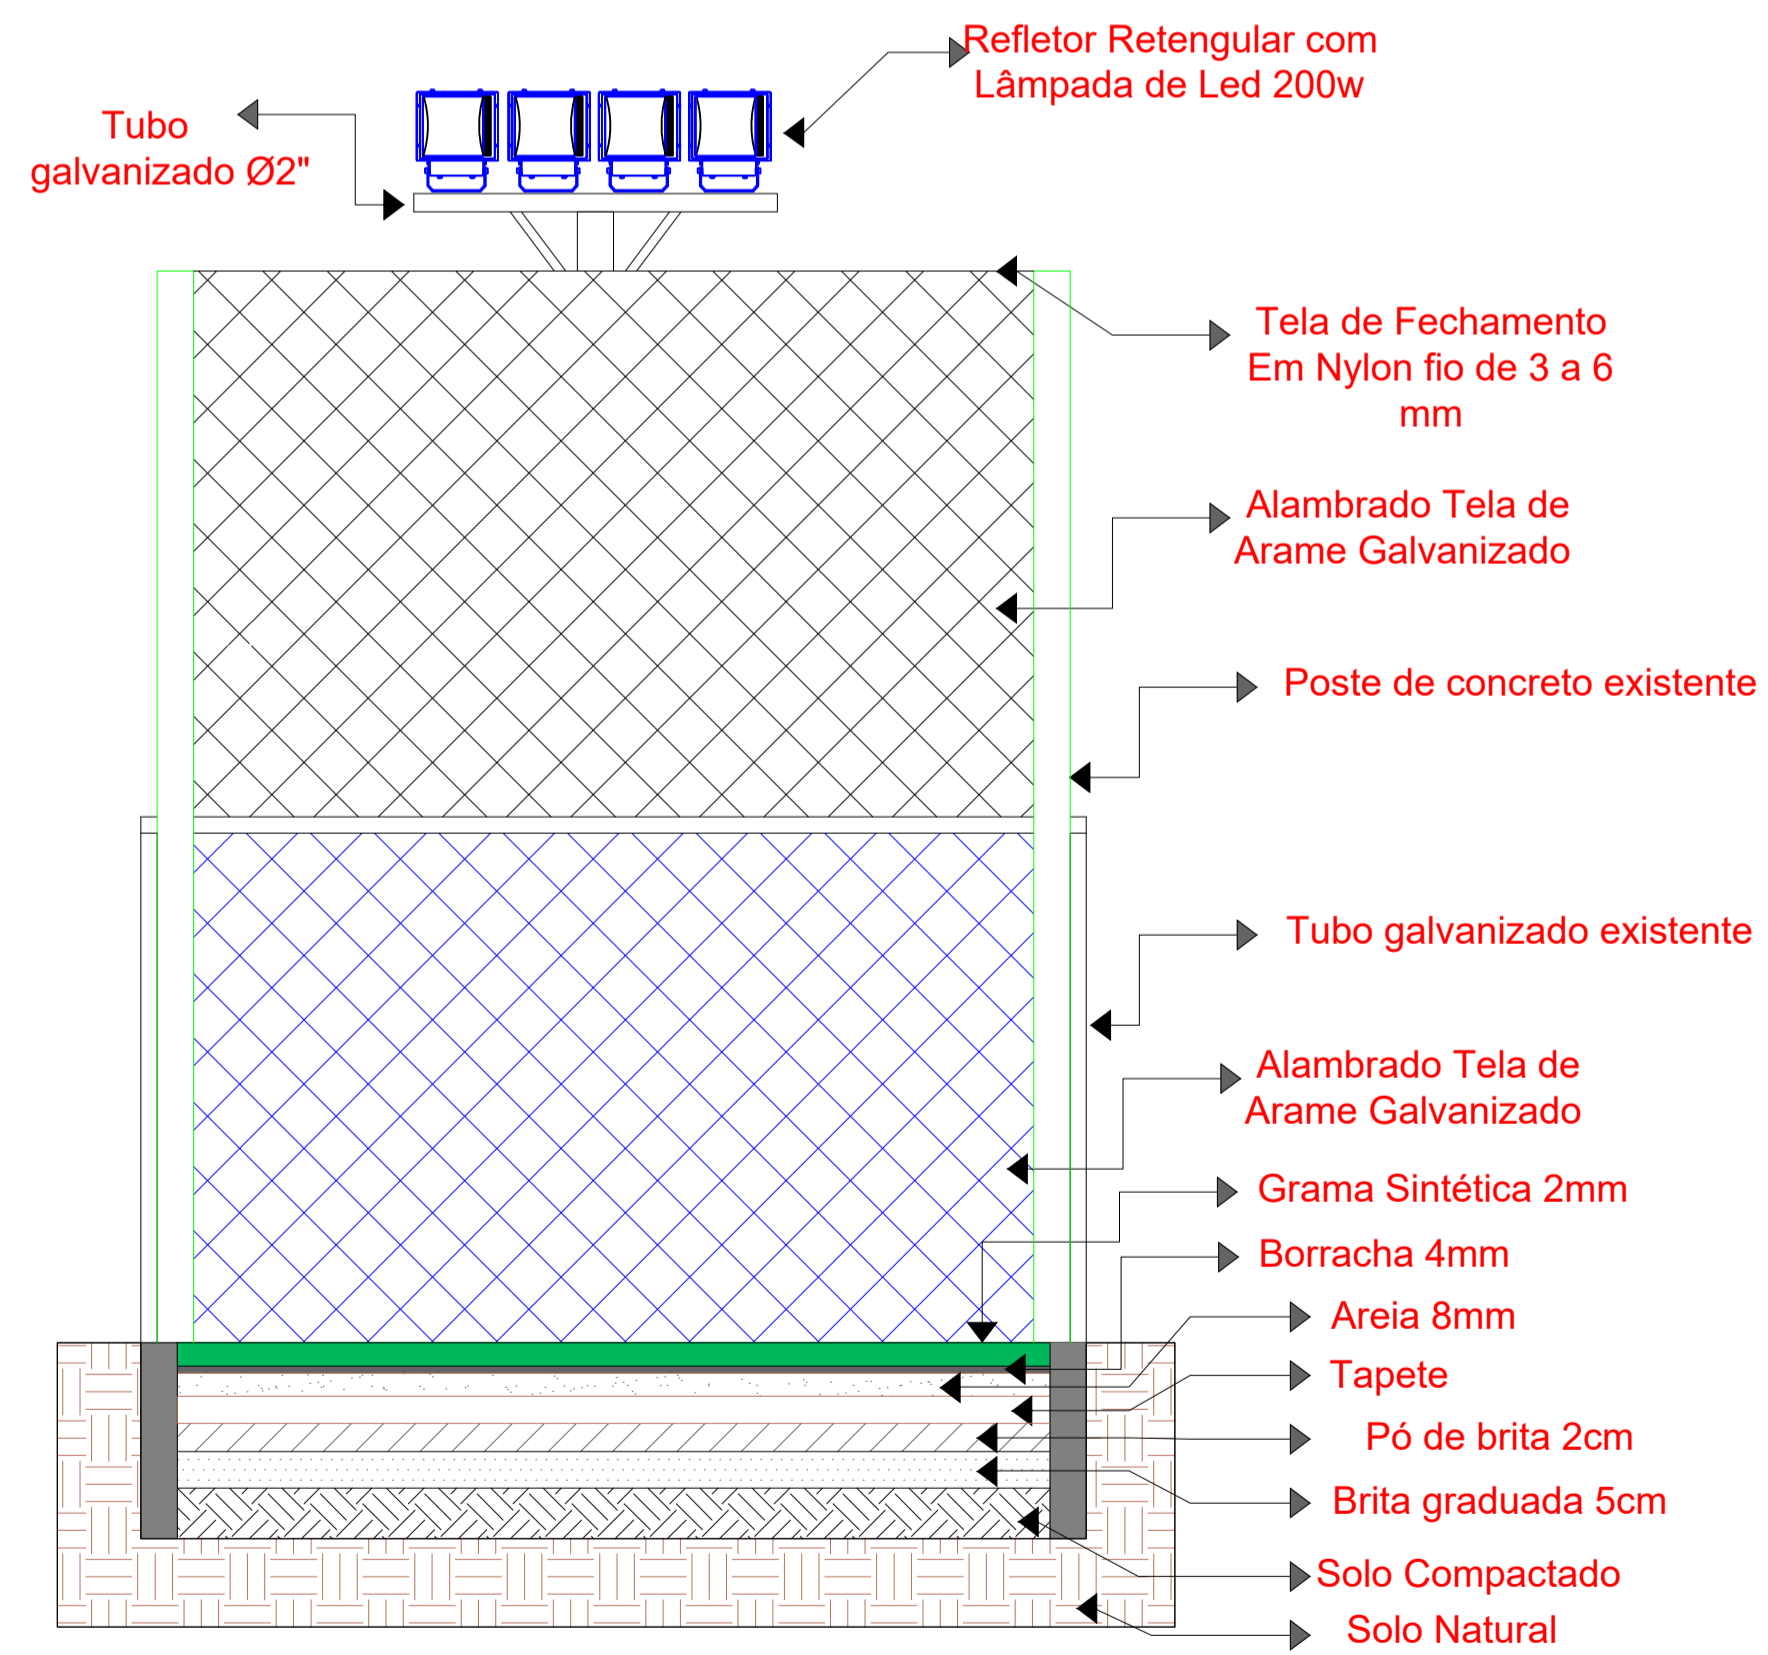

DETALHE SEM ESCALA



PREFEITO ANTONIO CERON PREFEITURA DO MUNICÍPIO DE LAGES CNPJ 82.777.301/0001-90 RUA: BENJAMIM CONSTANCE, Nº 13, BAIRRO: CENTRO CEP 88501-900, FONE (49) 3019-7400		SPO SECRETARIA DE PLANEJAMENTO E OBRAS RUA: ARISTILIANO RAMOS, Nº 100, BAIRRO: CENTRO CEP 88502-050, FONE (49) 3019-7548	
SECRETÁRIO: JOÃO ALBERTO DUARTE DIRETOR: ROBERTO C. PROVENZANO CAU: A30417-4 SC PROJETO: FLÁVIA LIMA MÜLLER CAU: A257342-3 SC DESENHO: STEPHANIE OLIVEIRA TOPOGRAFIA: -----		DE ACORDO RESPONSÁVEL MUNICÍPIO DE ACORDO RESPONSÁVEL TÉCNICO ARQ. URBANISTA FLÁVIA LIMA MÜLLER ARQUITETA E URBANISTA - CAU A2573423	
OBRA: REFORMA CAMPO DE FUTEBOL - VILA MARIA ENDEREÇO: RUA VELUCINO JOSE DE GODOY, VILA MARIA, LAGES - SC			
DESCRIÇÃO: FACHADAS NOVAS		NOME: ARQ.	
ÁREAS: ÁREA : 79,13 M²		PRANCHA: 03/03	
ESCALA: INDICADA		DATA: MARÇO2022	
		REVISÃO: 00	
		FORMATO: A1	