



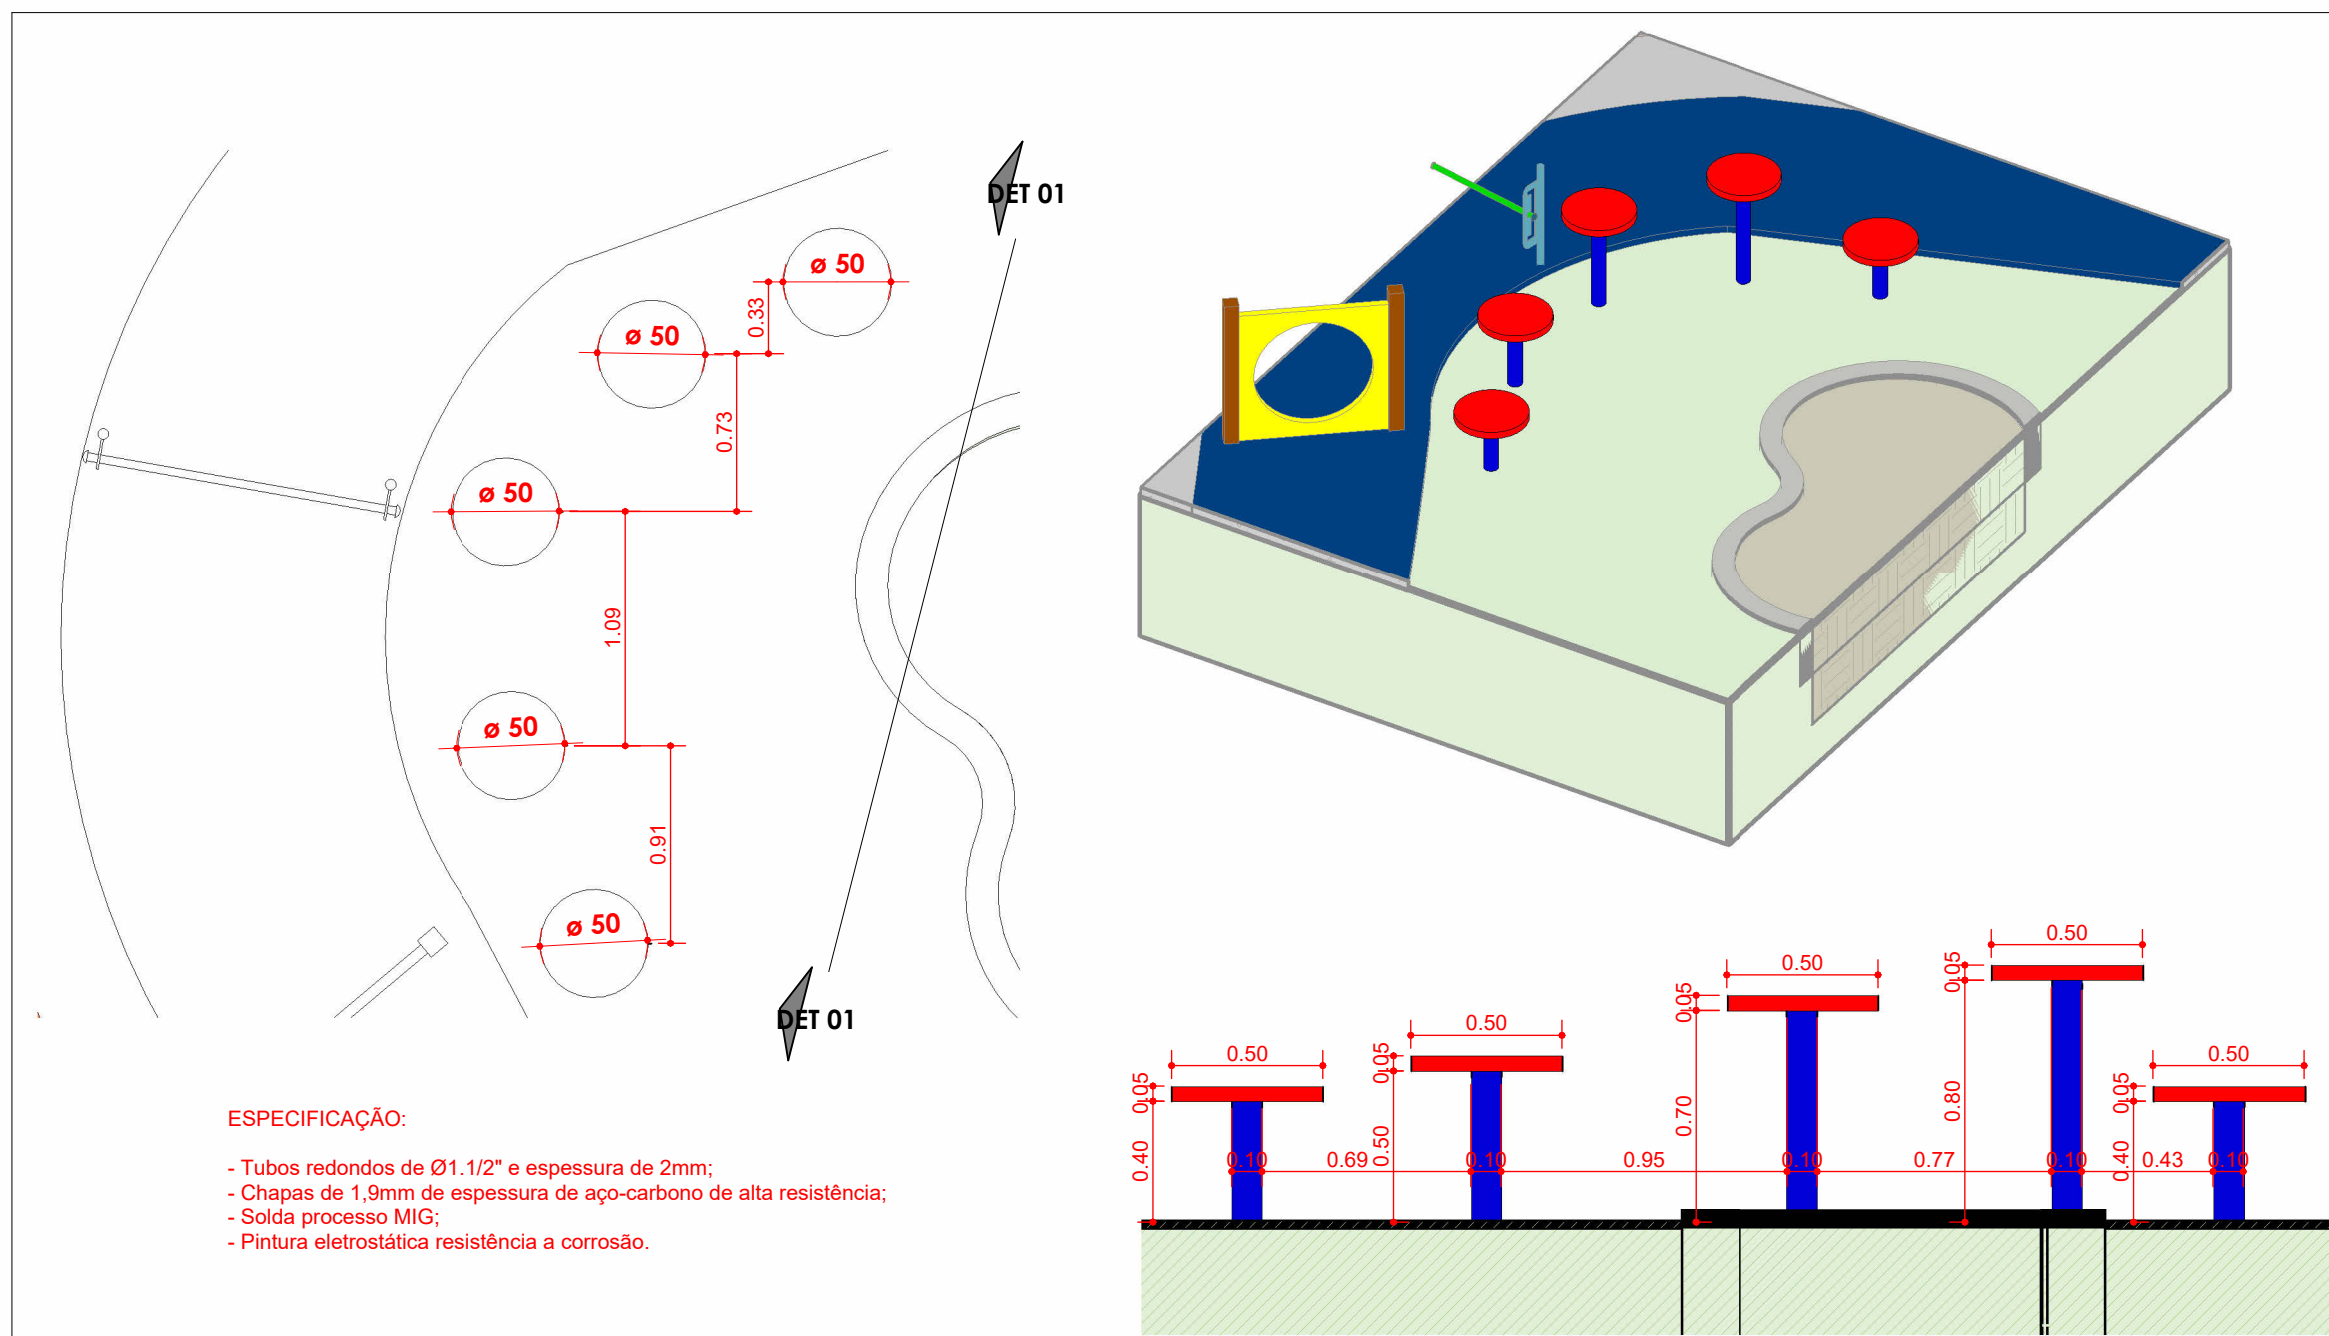


ESPECIFICAÇÃO:
- Tubos redondos de Ø1 1/2" e espessura de 2mm;
- Chapas de 3mm de espessura de aço-carbono de alta resistência;
- Solda processo MIG;
- Pintura eletrolítica resistente a corrosão.

PONTO DE EQUILÍBRIO

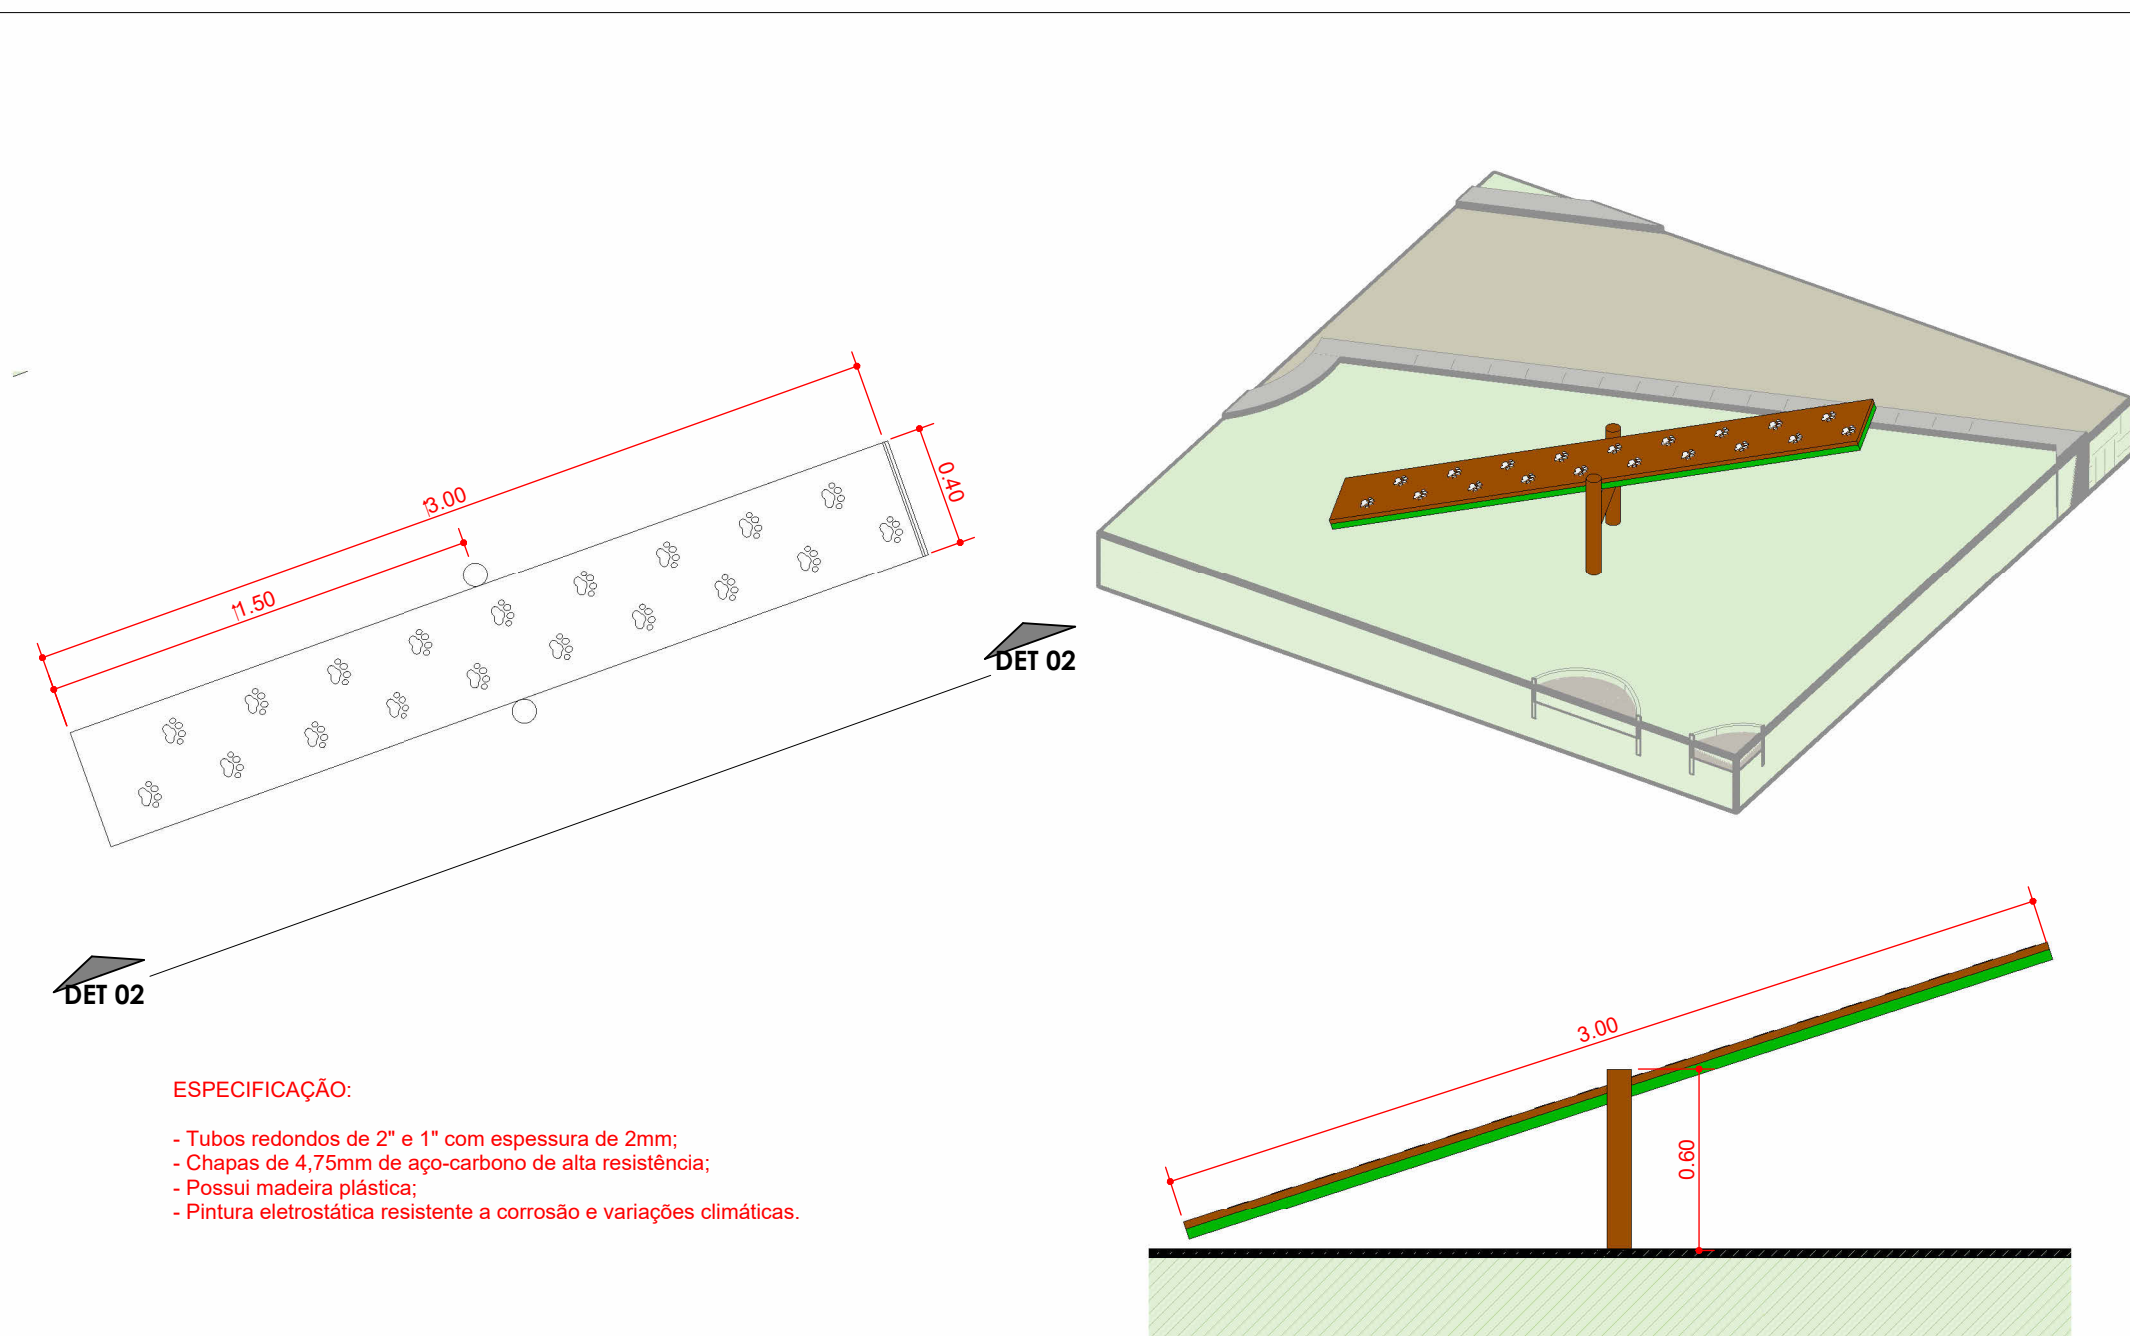


ESPECIFICAÇÃO:
- Tubos redondos de 2" e 1" com espessura de 2mm;
- Chapas de 4,75mm de aço-carbono de alta resistência;
- Possui madeira plástica;
- Pintura eletrolítica resistente a corrosão e variações climáticas.

GANGORRA 3.00m

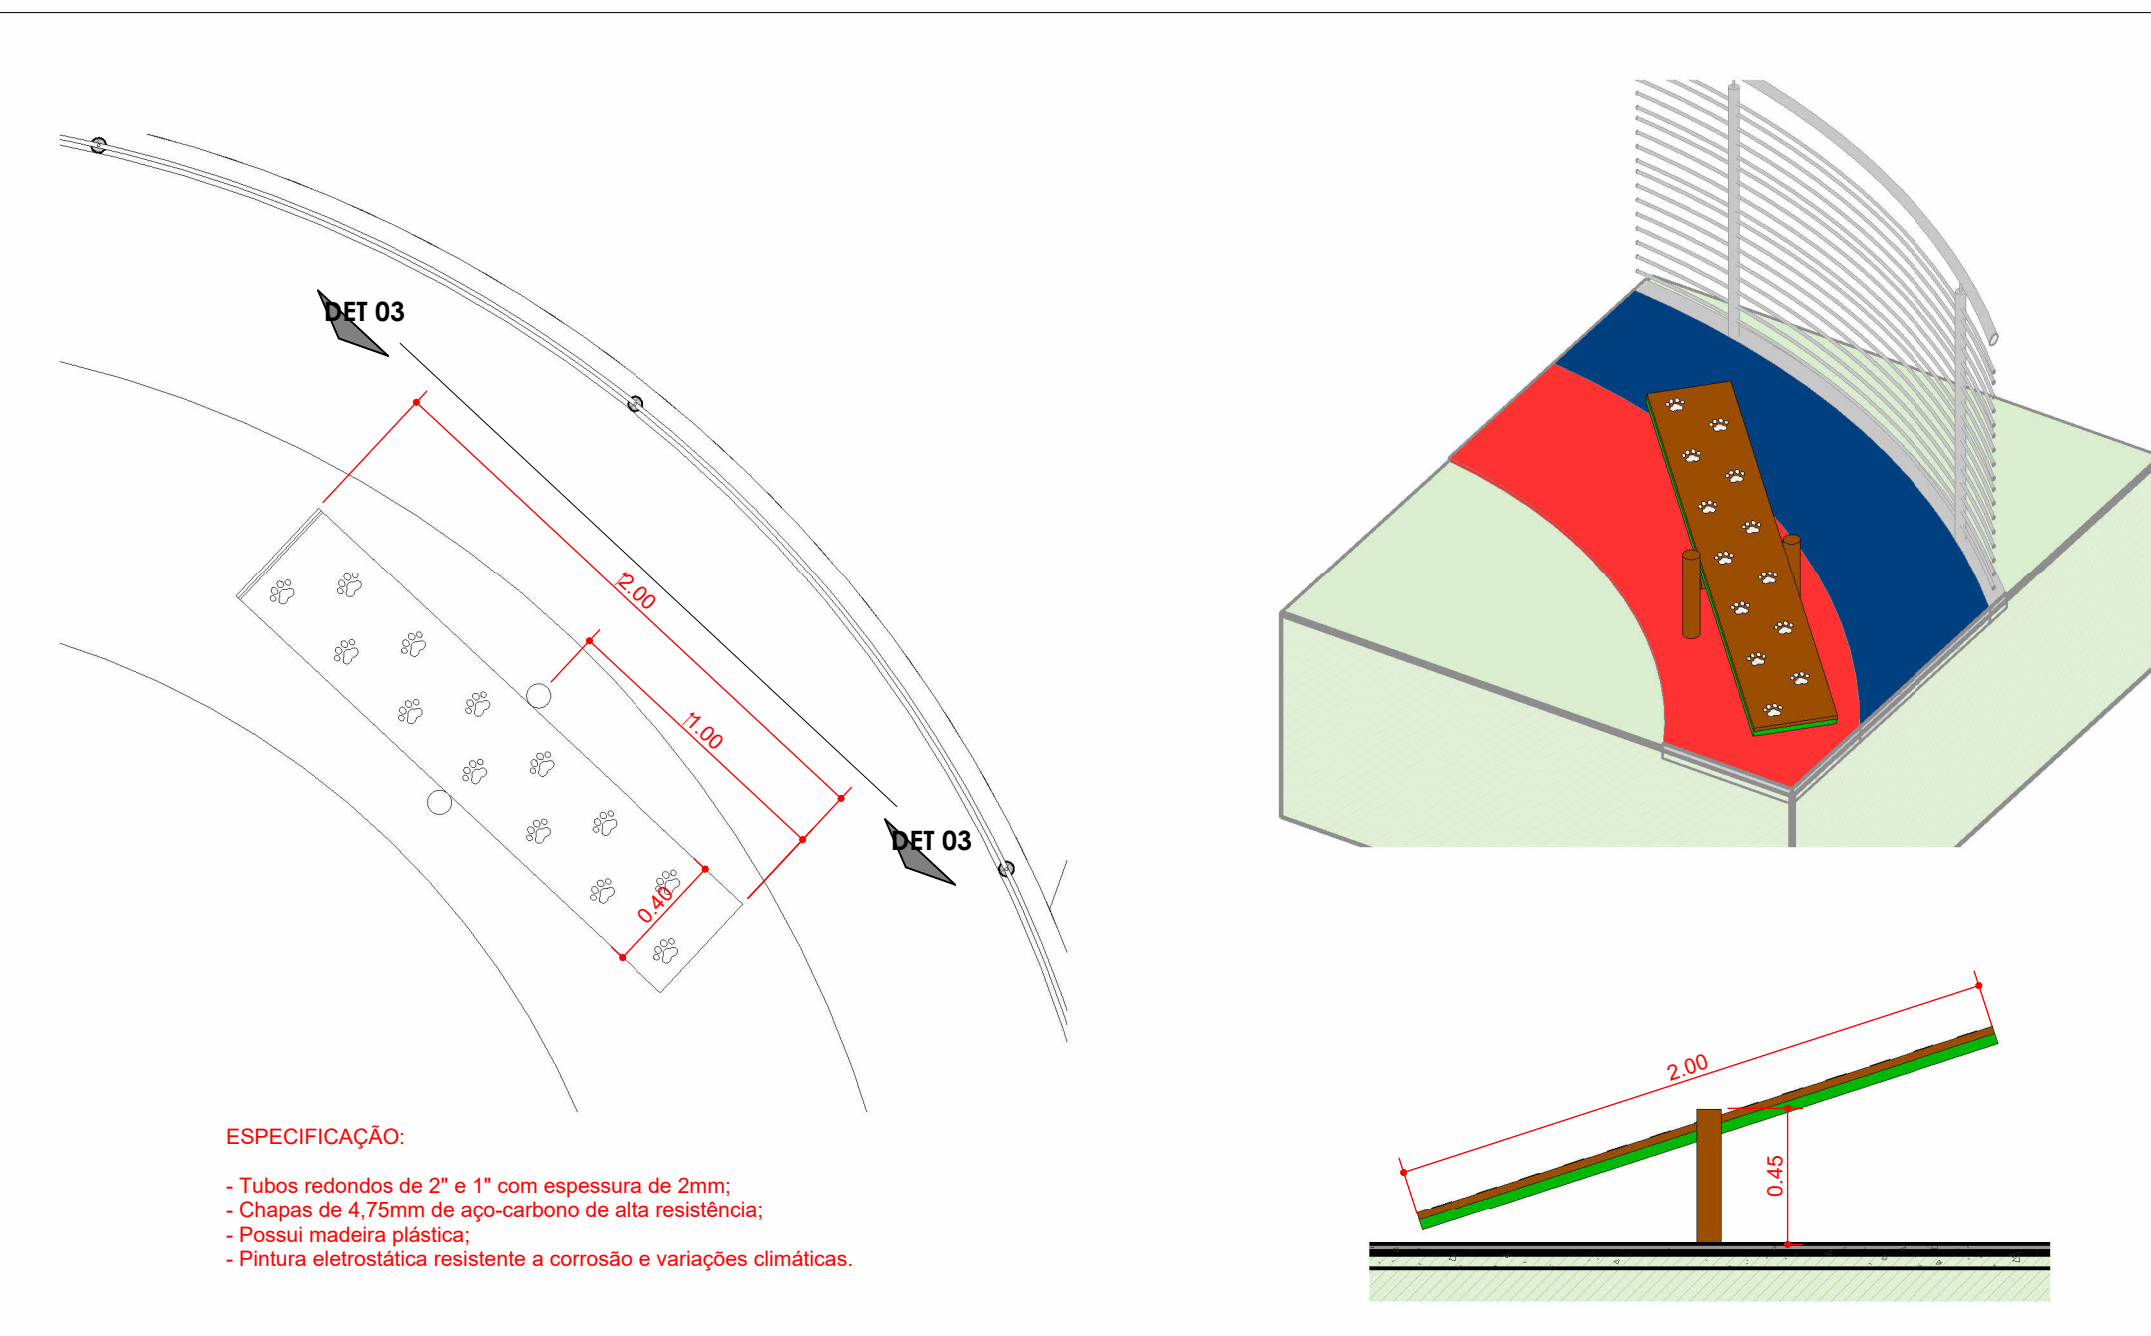


ESPECIFICAÇÃO:
- Tubos redondos de 2" e 1" com espessura de 2mm;
- Chapas de 4,75mm de aço-carbono de alta resistência;
- Possui madeira plástica;
- Pintura eletrolítica resistente a corrosão e variações climáticas.

GANGORRA 2.00m

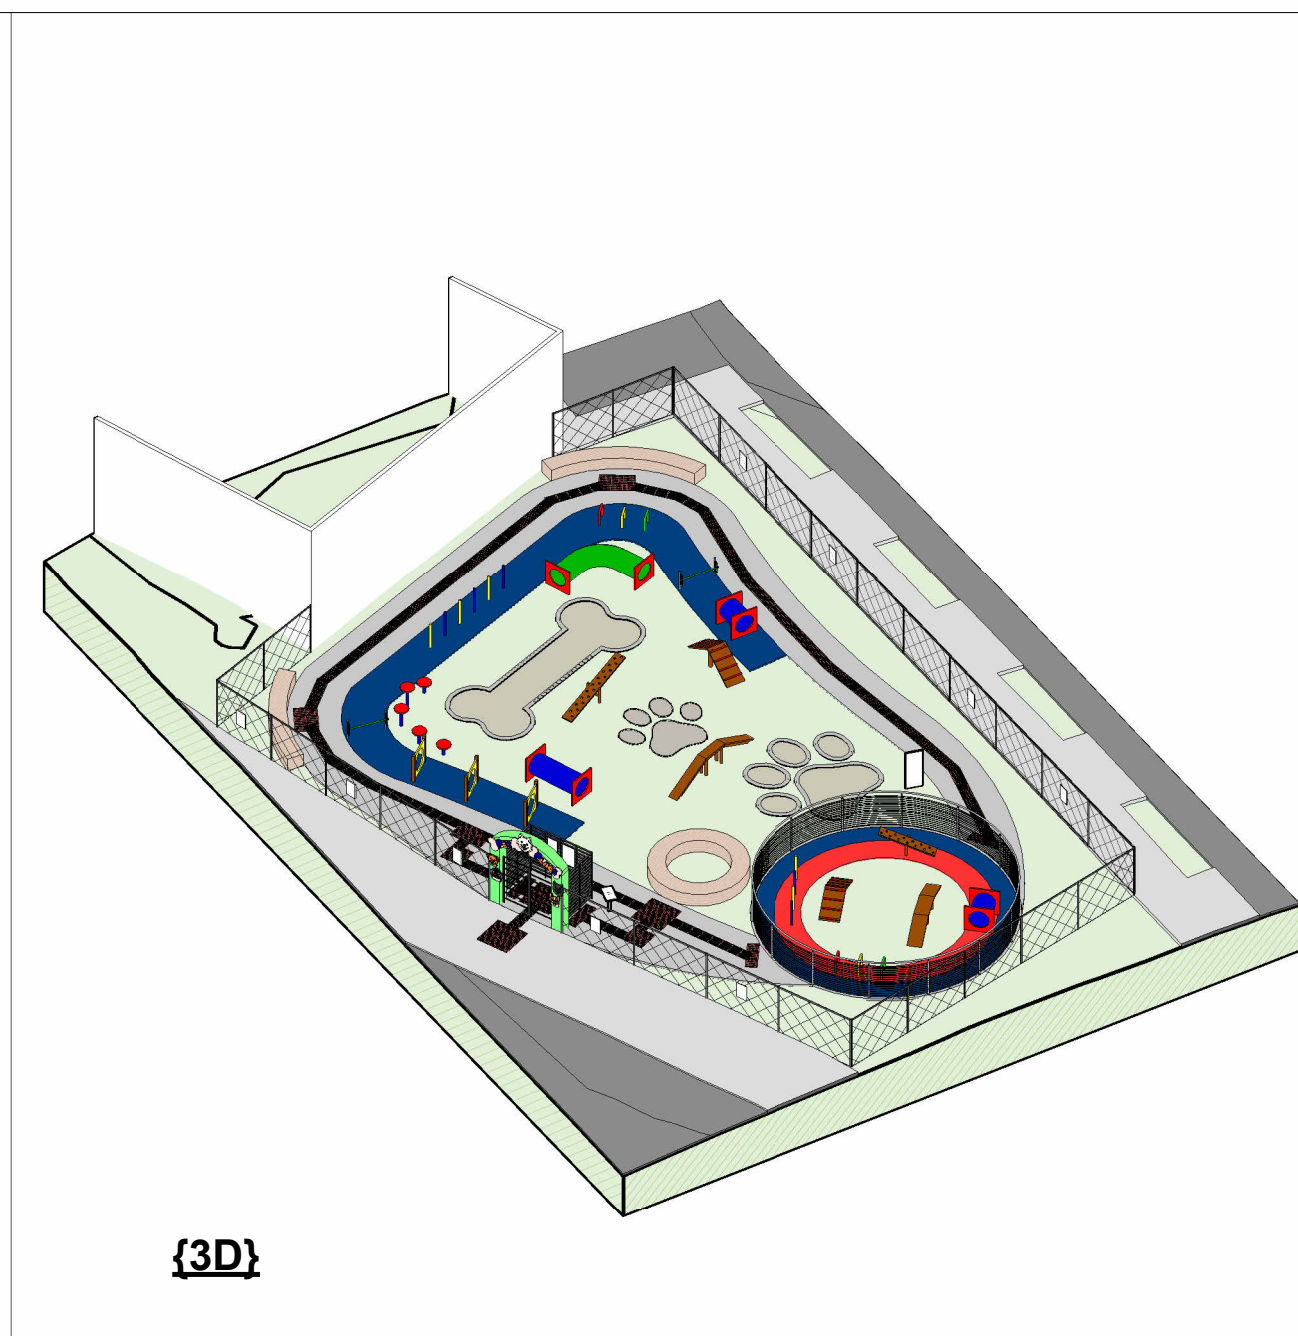


(3D)

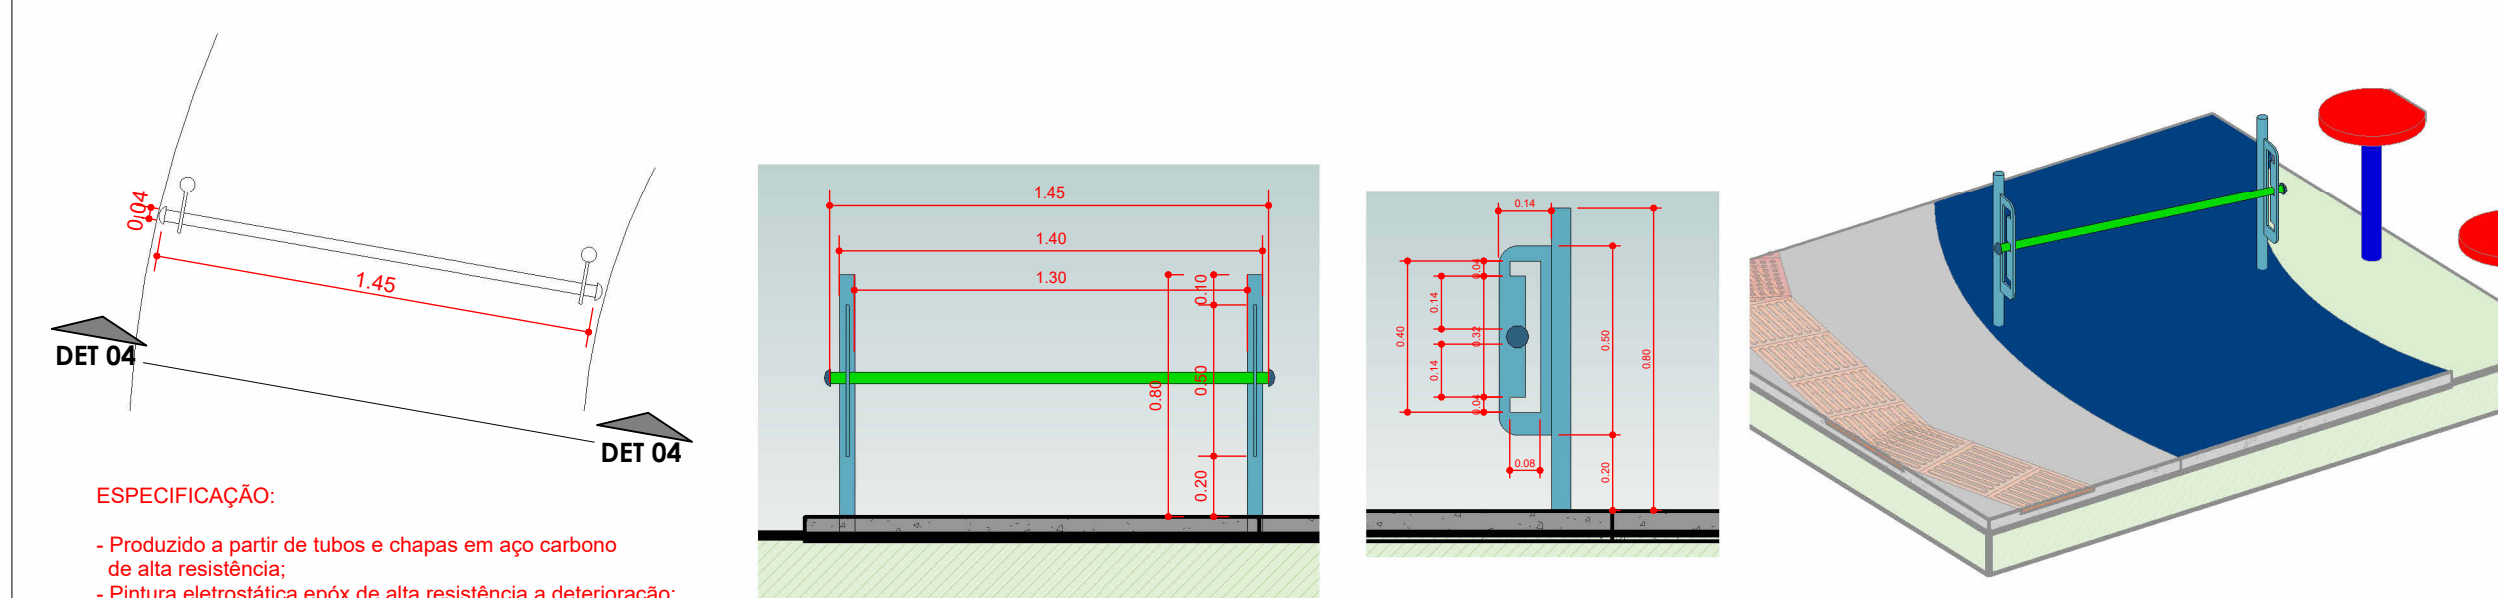


ESPECIFICAÇÃO:
- Produzido a partir de tubos e chapas em aço carbono de alta resistência;
- Pintura eletrolítica epoxi de alta resistência a deterioração;
- Solda processo MIG;
- Acabamento de segurança.

BARRA DE SALTO EM ALTURAS

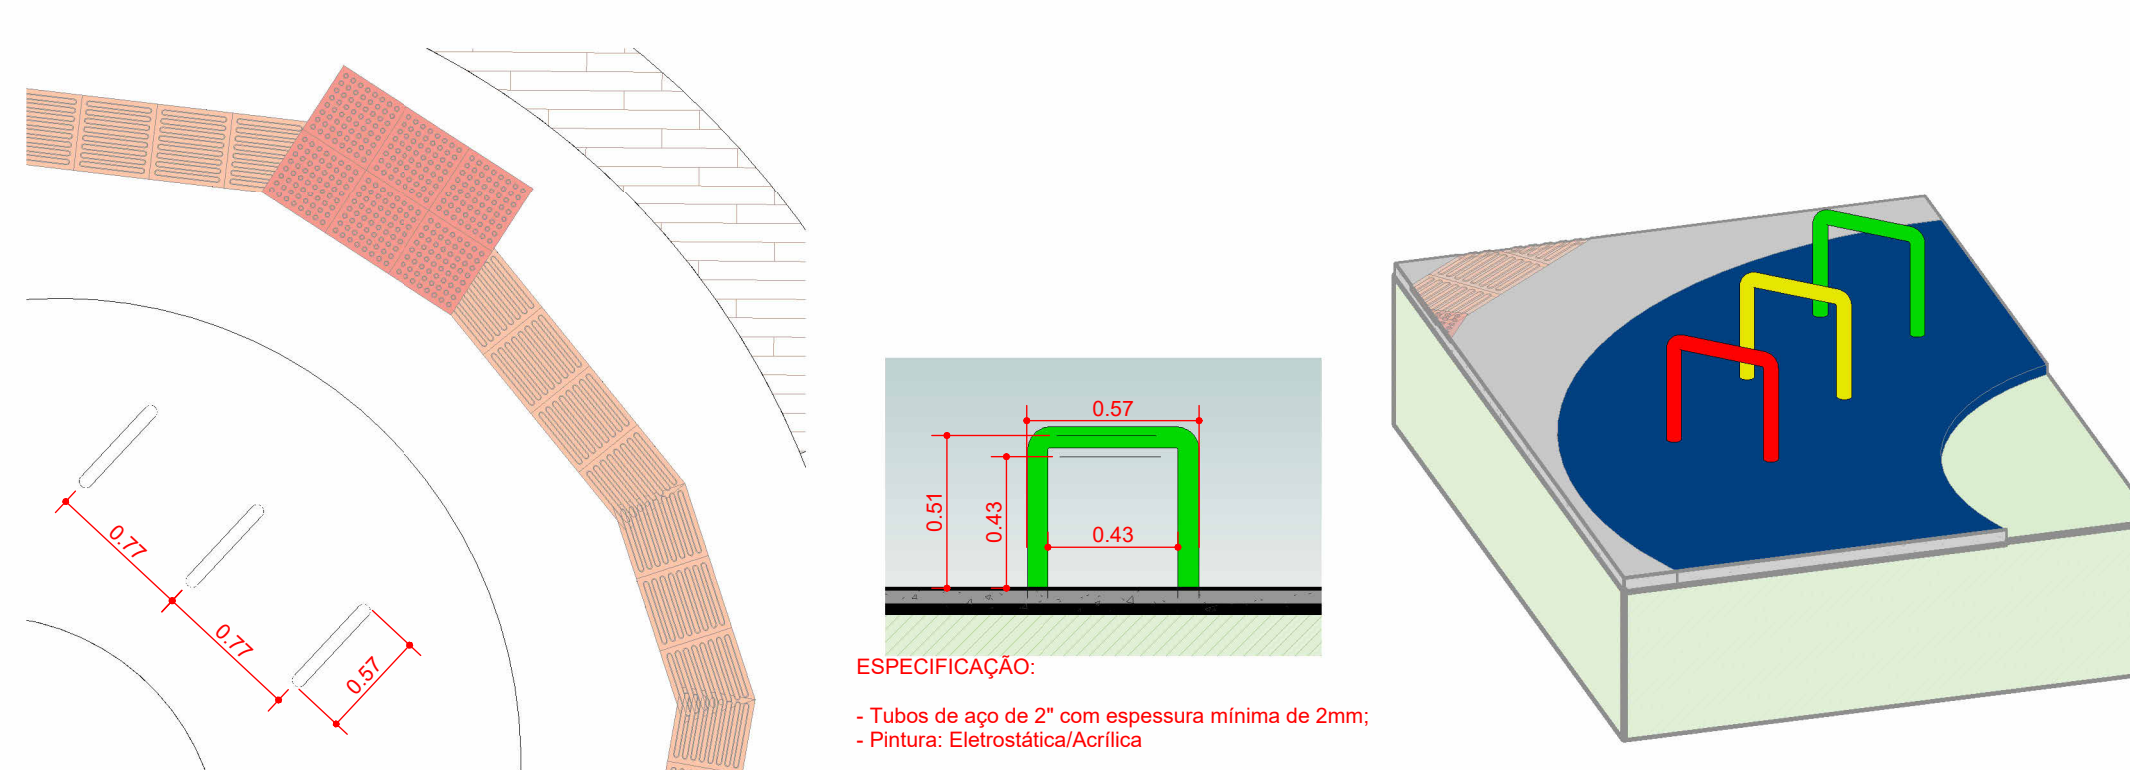


ESPECIFICAÇÃO:
- Tubos de aço de 2" com espessura mínima de 2mm;
- Pintura Eletrolítica Ácida

OBSTÁCULO

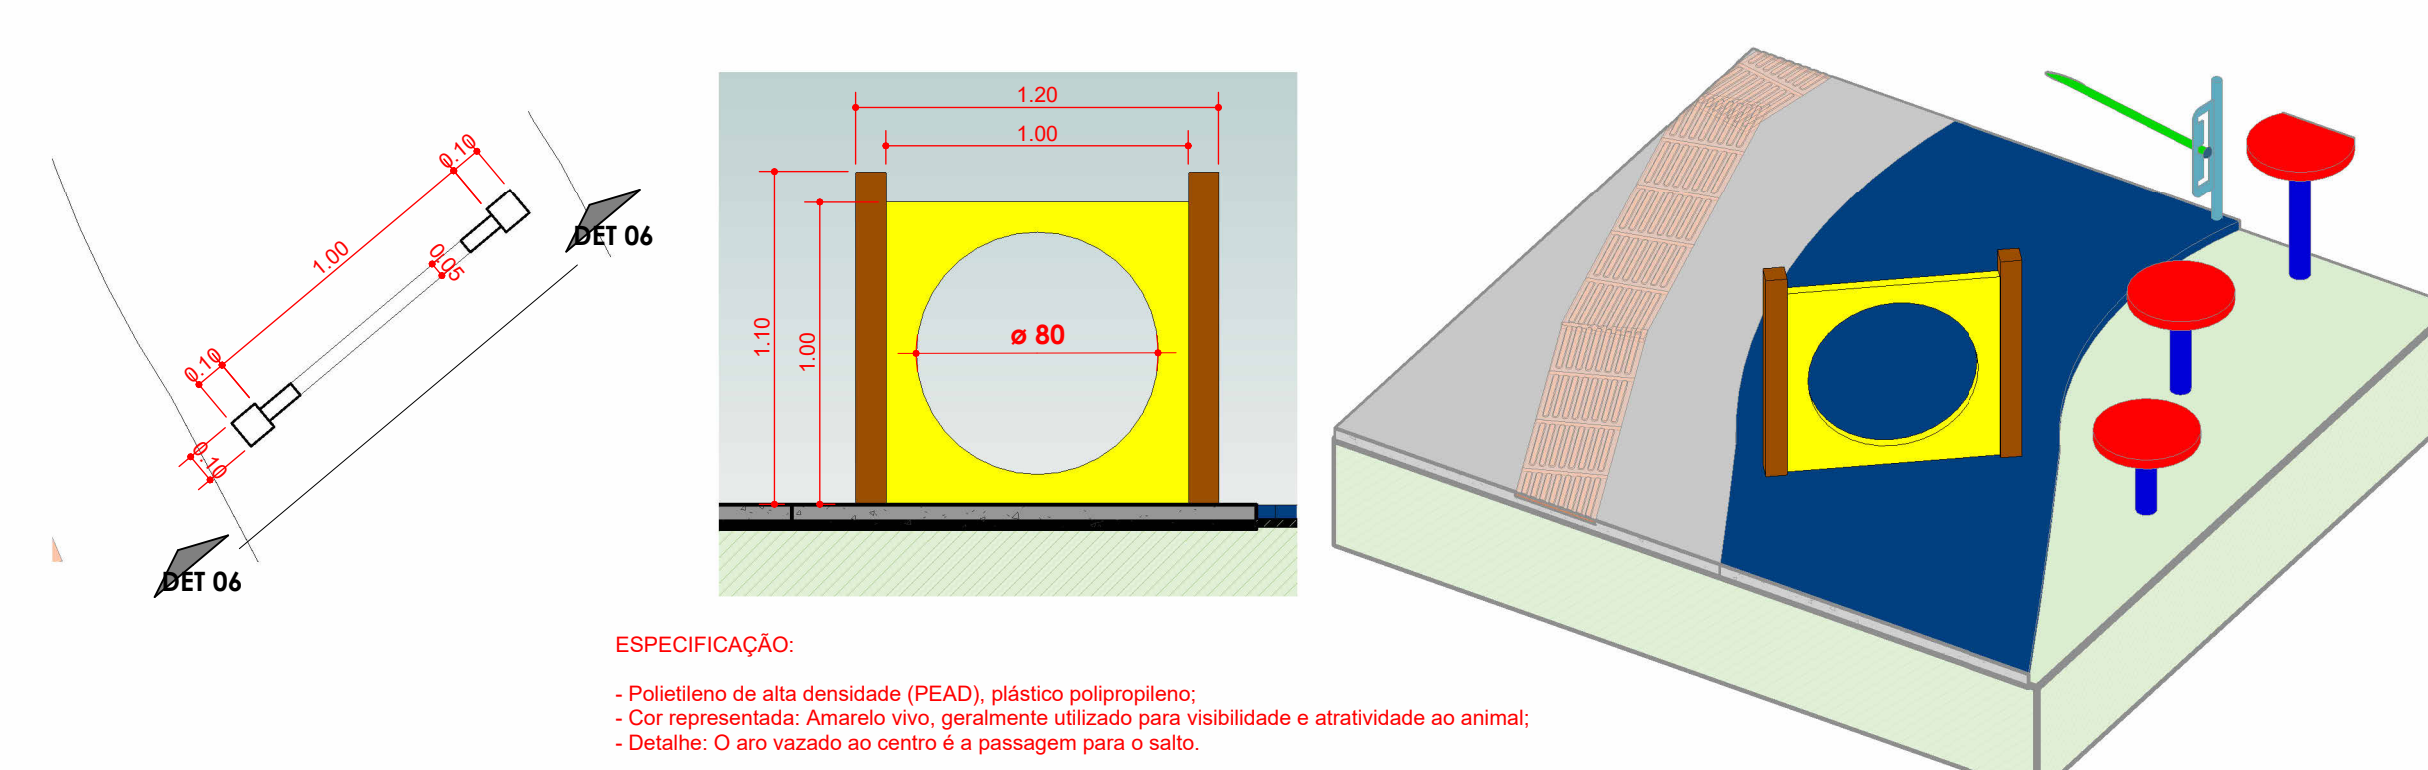



ESPECIFICAÇÃO:
- Polietileno de alta densidade (PEAD), plásticos polipropileno;
- Cor representativa. Amarelo vivo, geralmente utilizado para visibilidade e atratividade ao animal;
- Detalhe: O arco vazado ao centro é a passagem para o salto.

SALTO ARCO

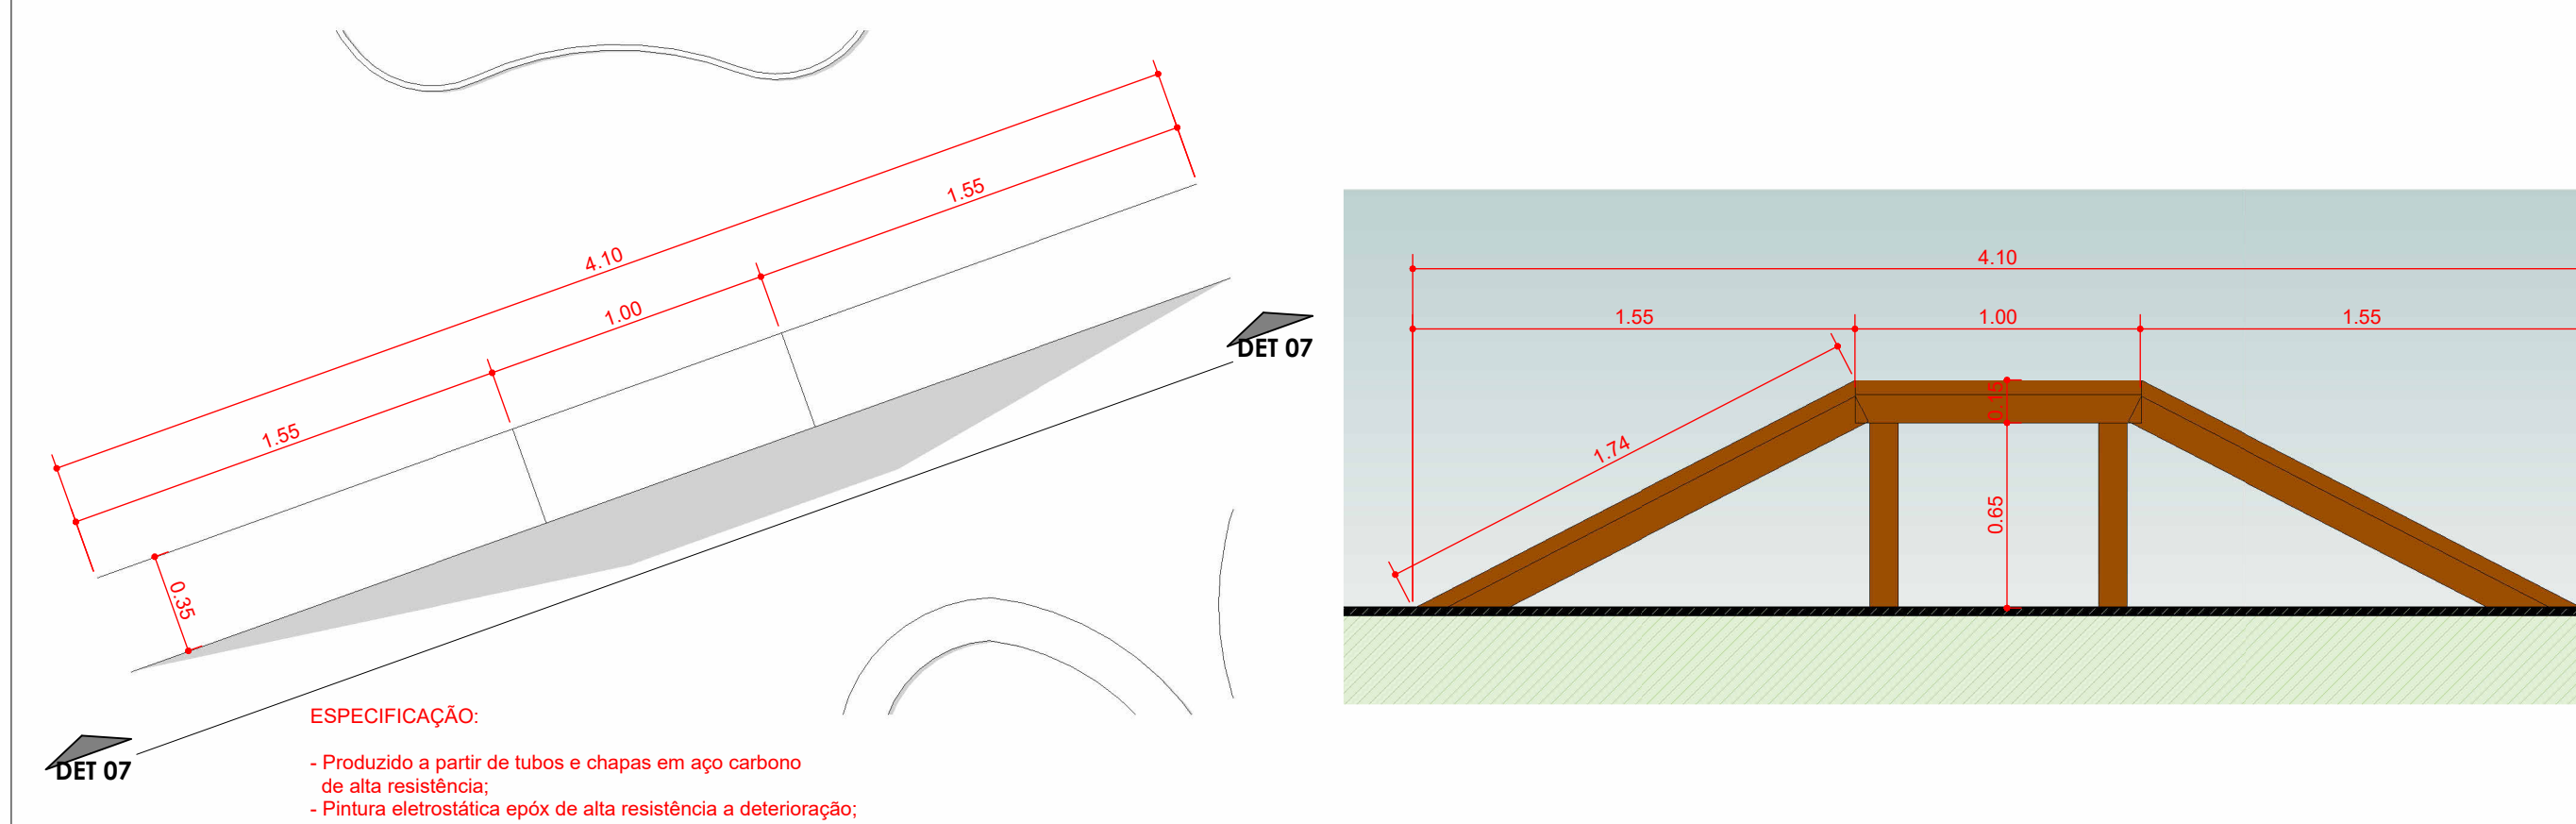



ESPECIFICAÇÃO:
- Produzido a partir de tubos e chapas em aço carbono de alta resistência;
- Pintura eletrolítica epoxi de alta resistência a deterioração;
- Solda processo MIG;
- Acabamento de segurança.

PASSARELA 4.10m

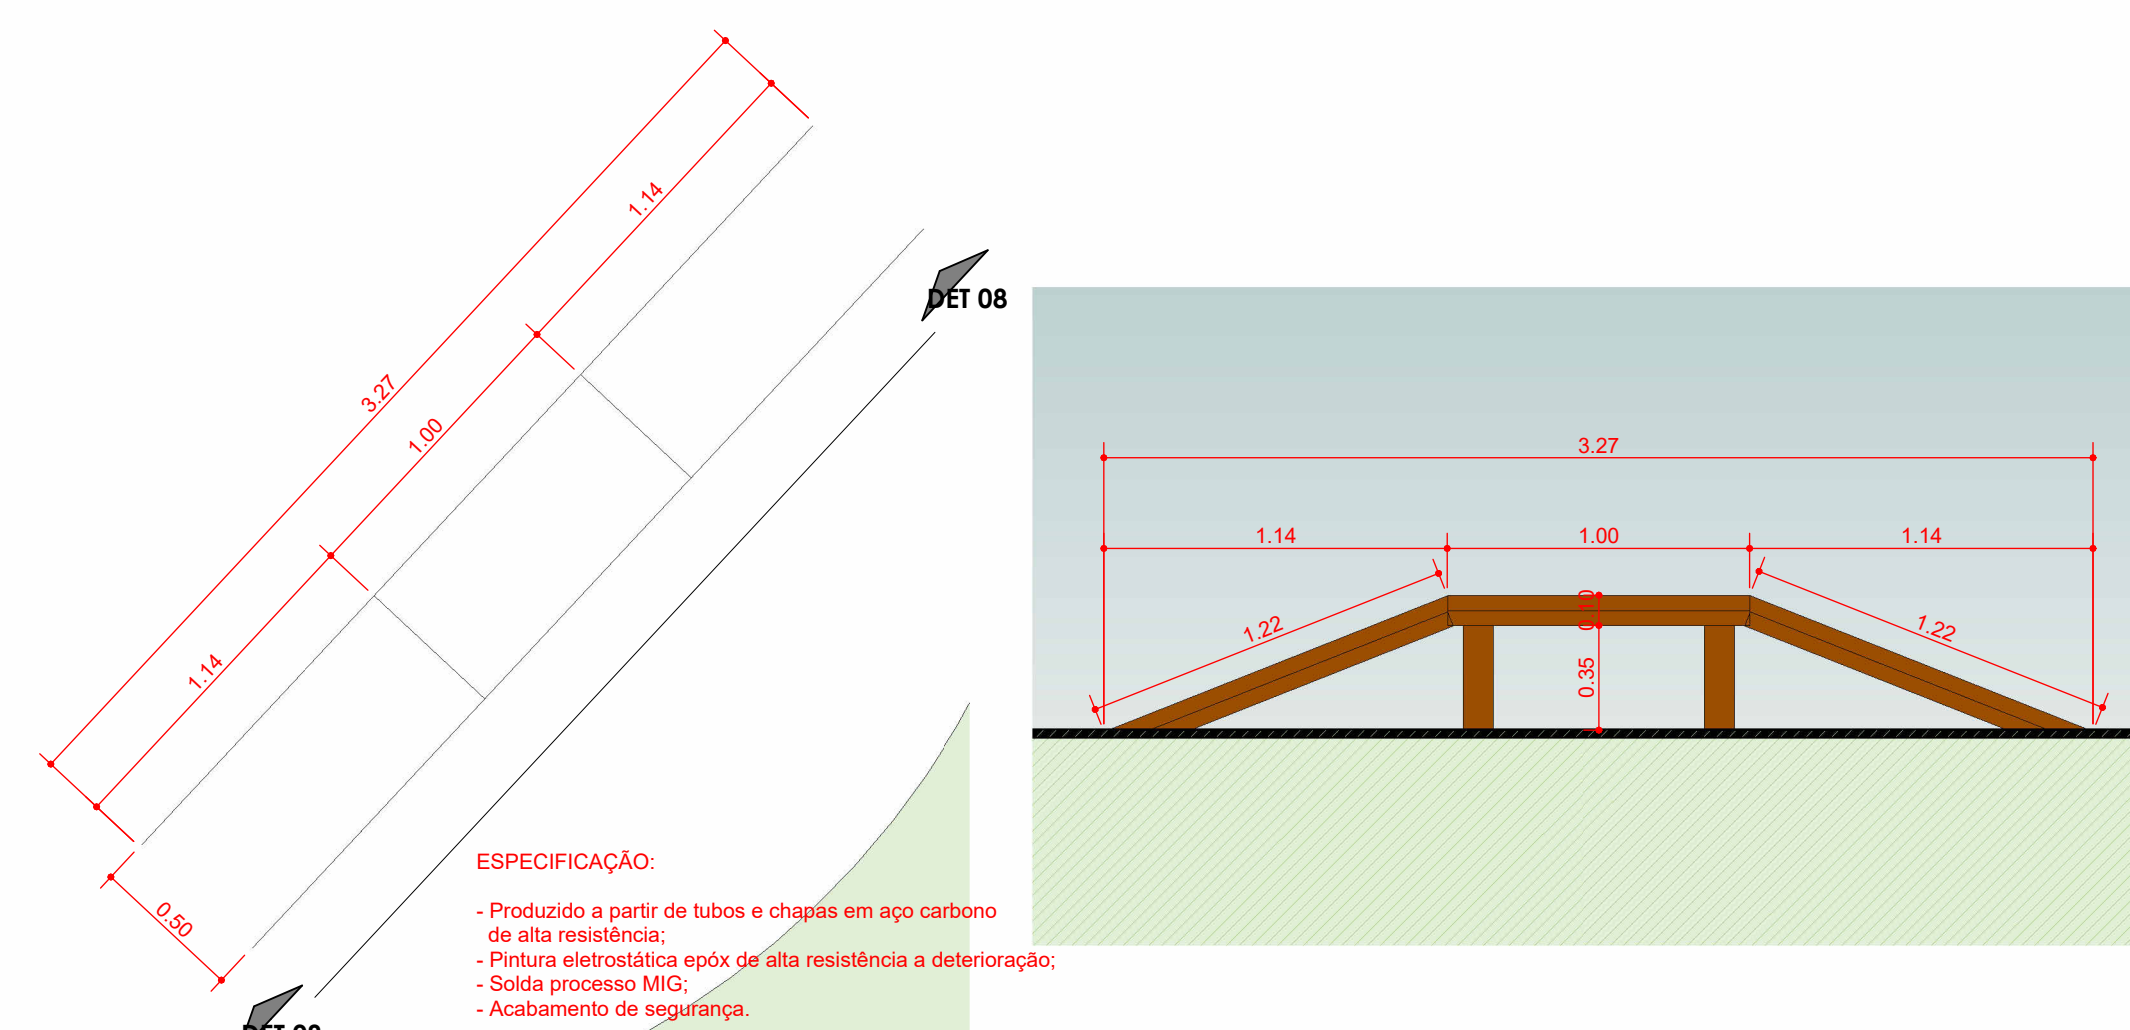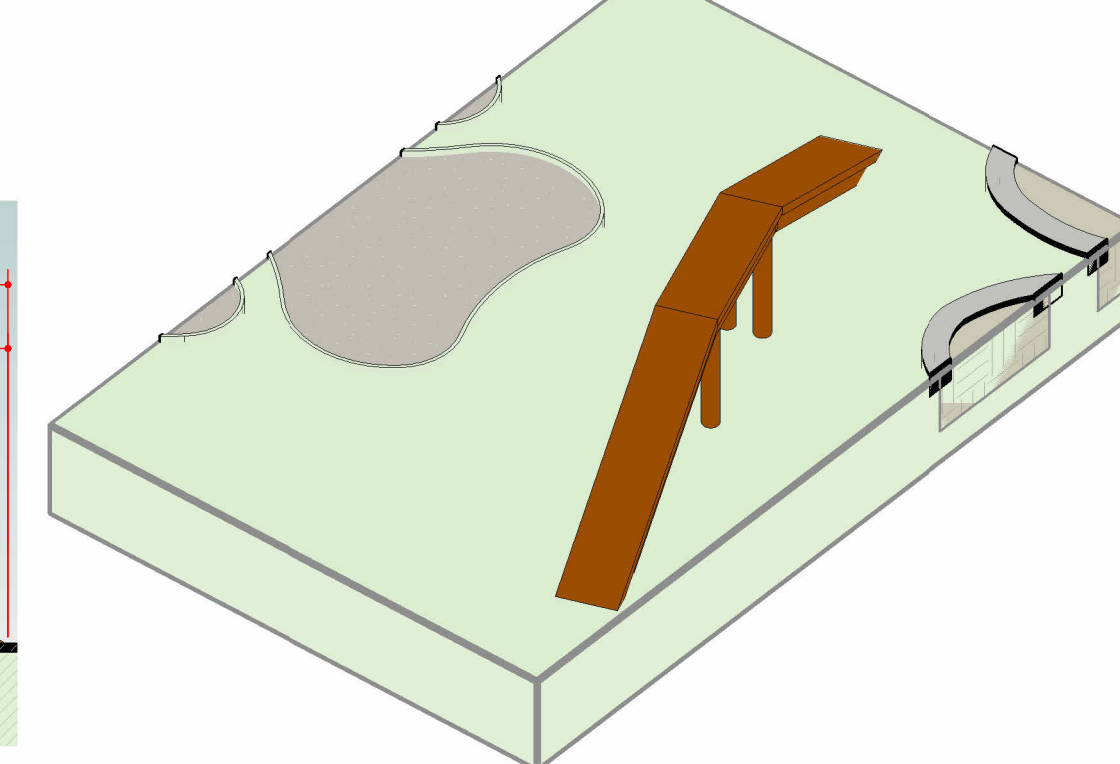


ESPECIFICAÇÃO:
- Produzido a partir de tubos e chapas em aço carbono de alta resistência;
- Pintura eletrolítica epoxi de alta resistência a deterioração;
- Solda processo MIG;
- Acabamento de segurança.

PASSARELA 3.27m

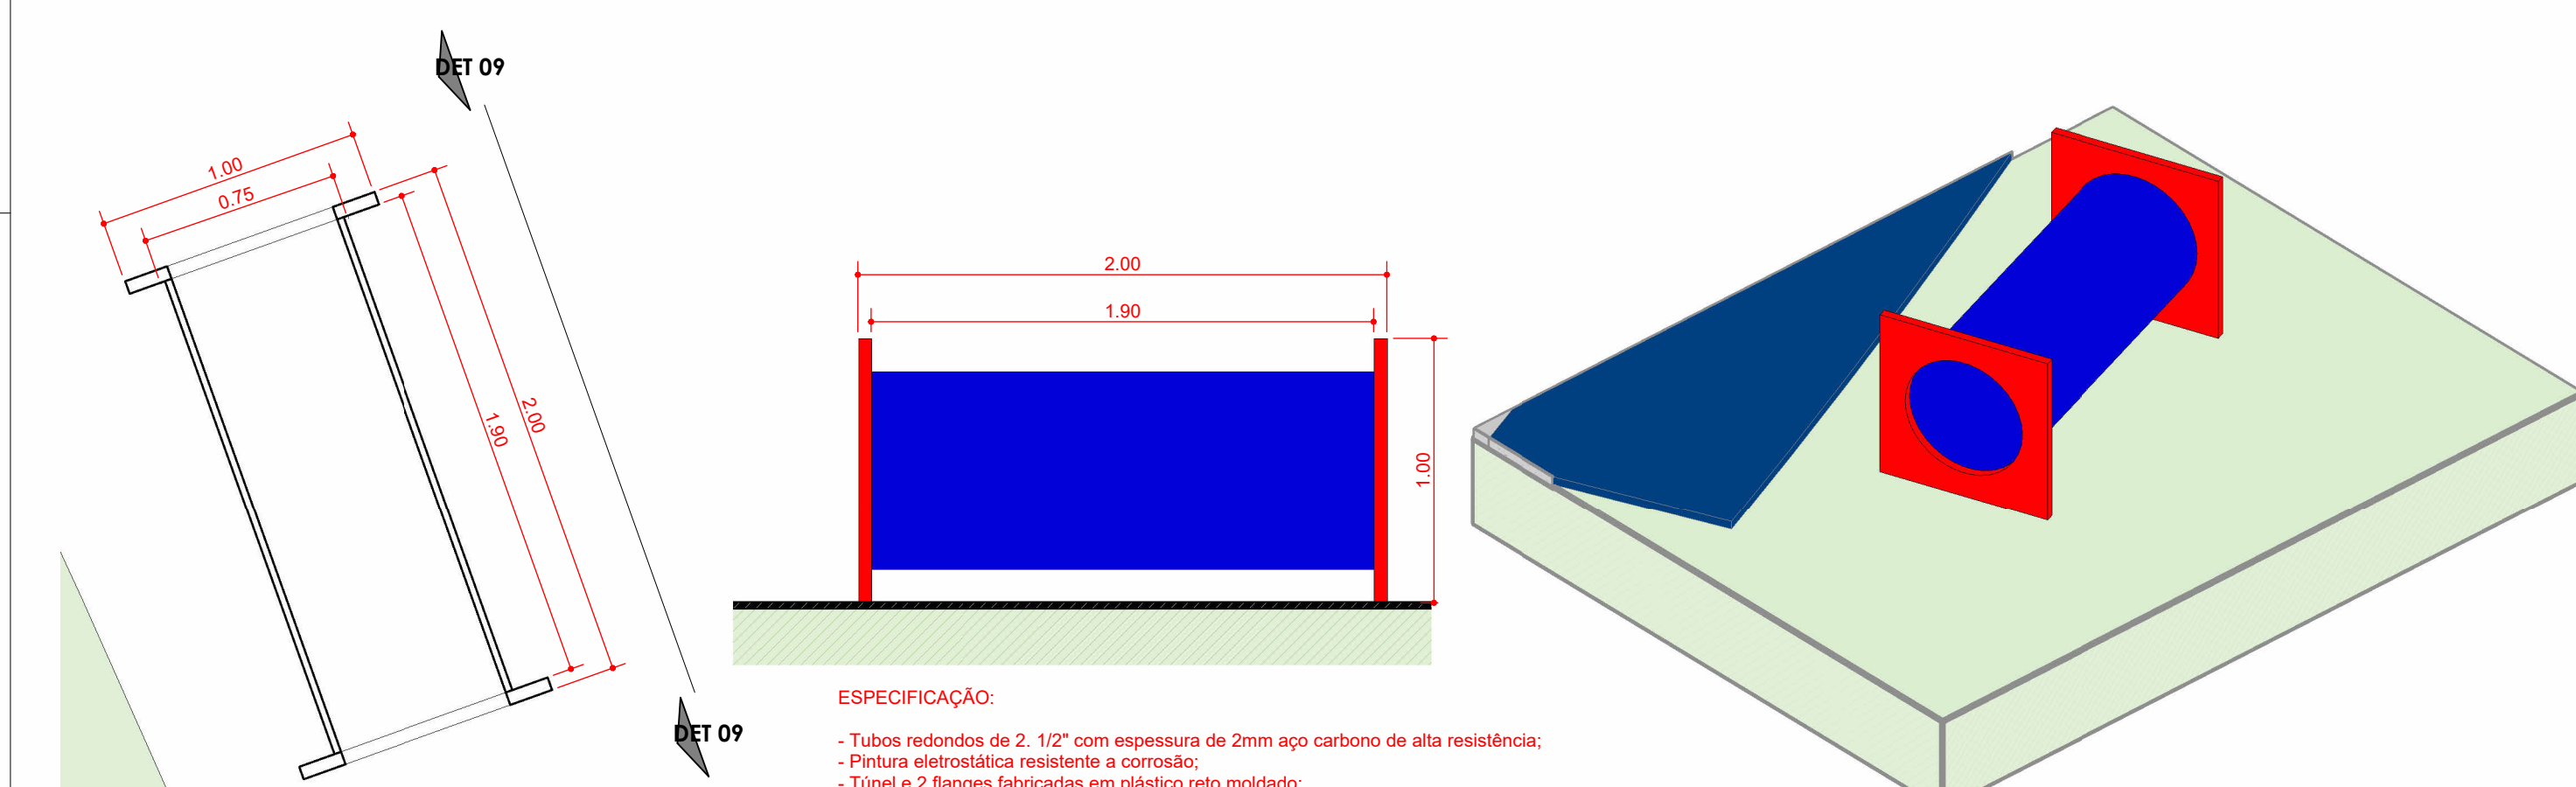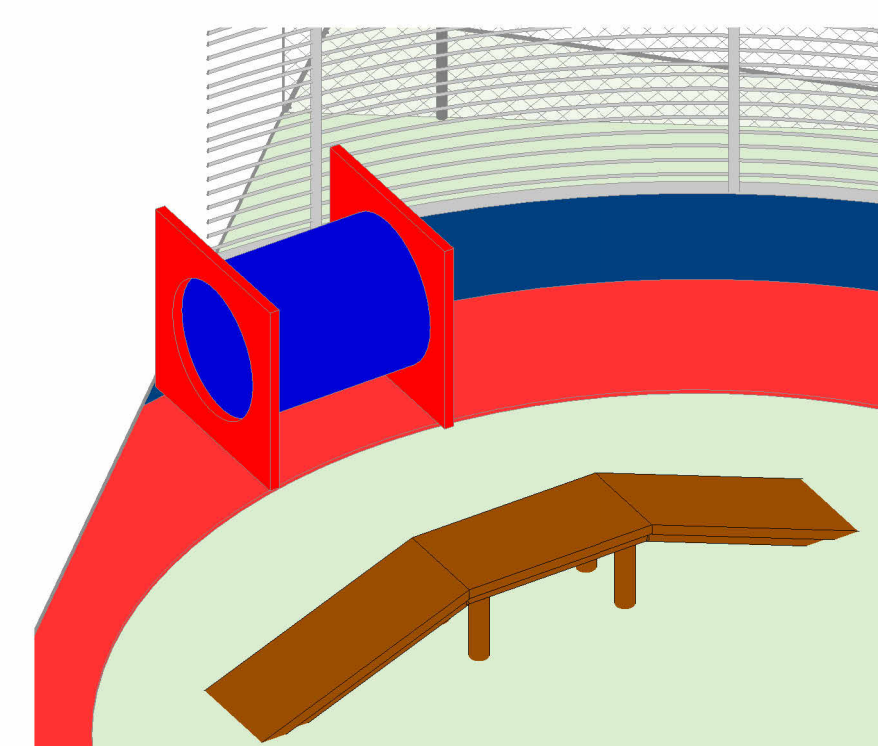


ESPECIFICAÇÃO:
- Tubos redondos de 2 1/2" com espessura de 2mm aço carbono de alta resistência;
- Pintura eletrolítica resistente a corrosão;
- Túnel e 2 flanges fabricados em plástico reto moldado;
- Ponteiros de plástico para proteção.

TUBO 2.00m

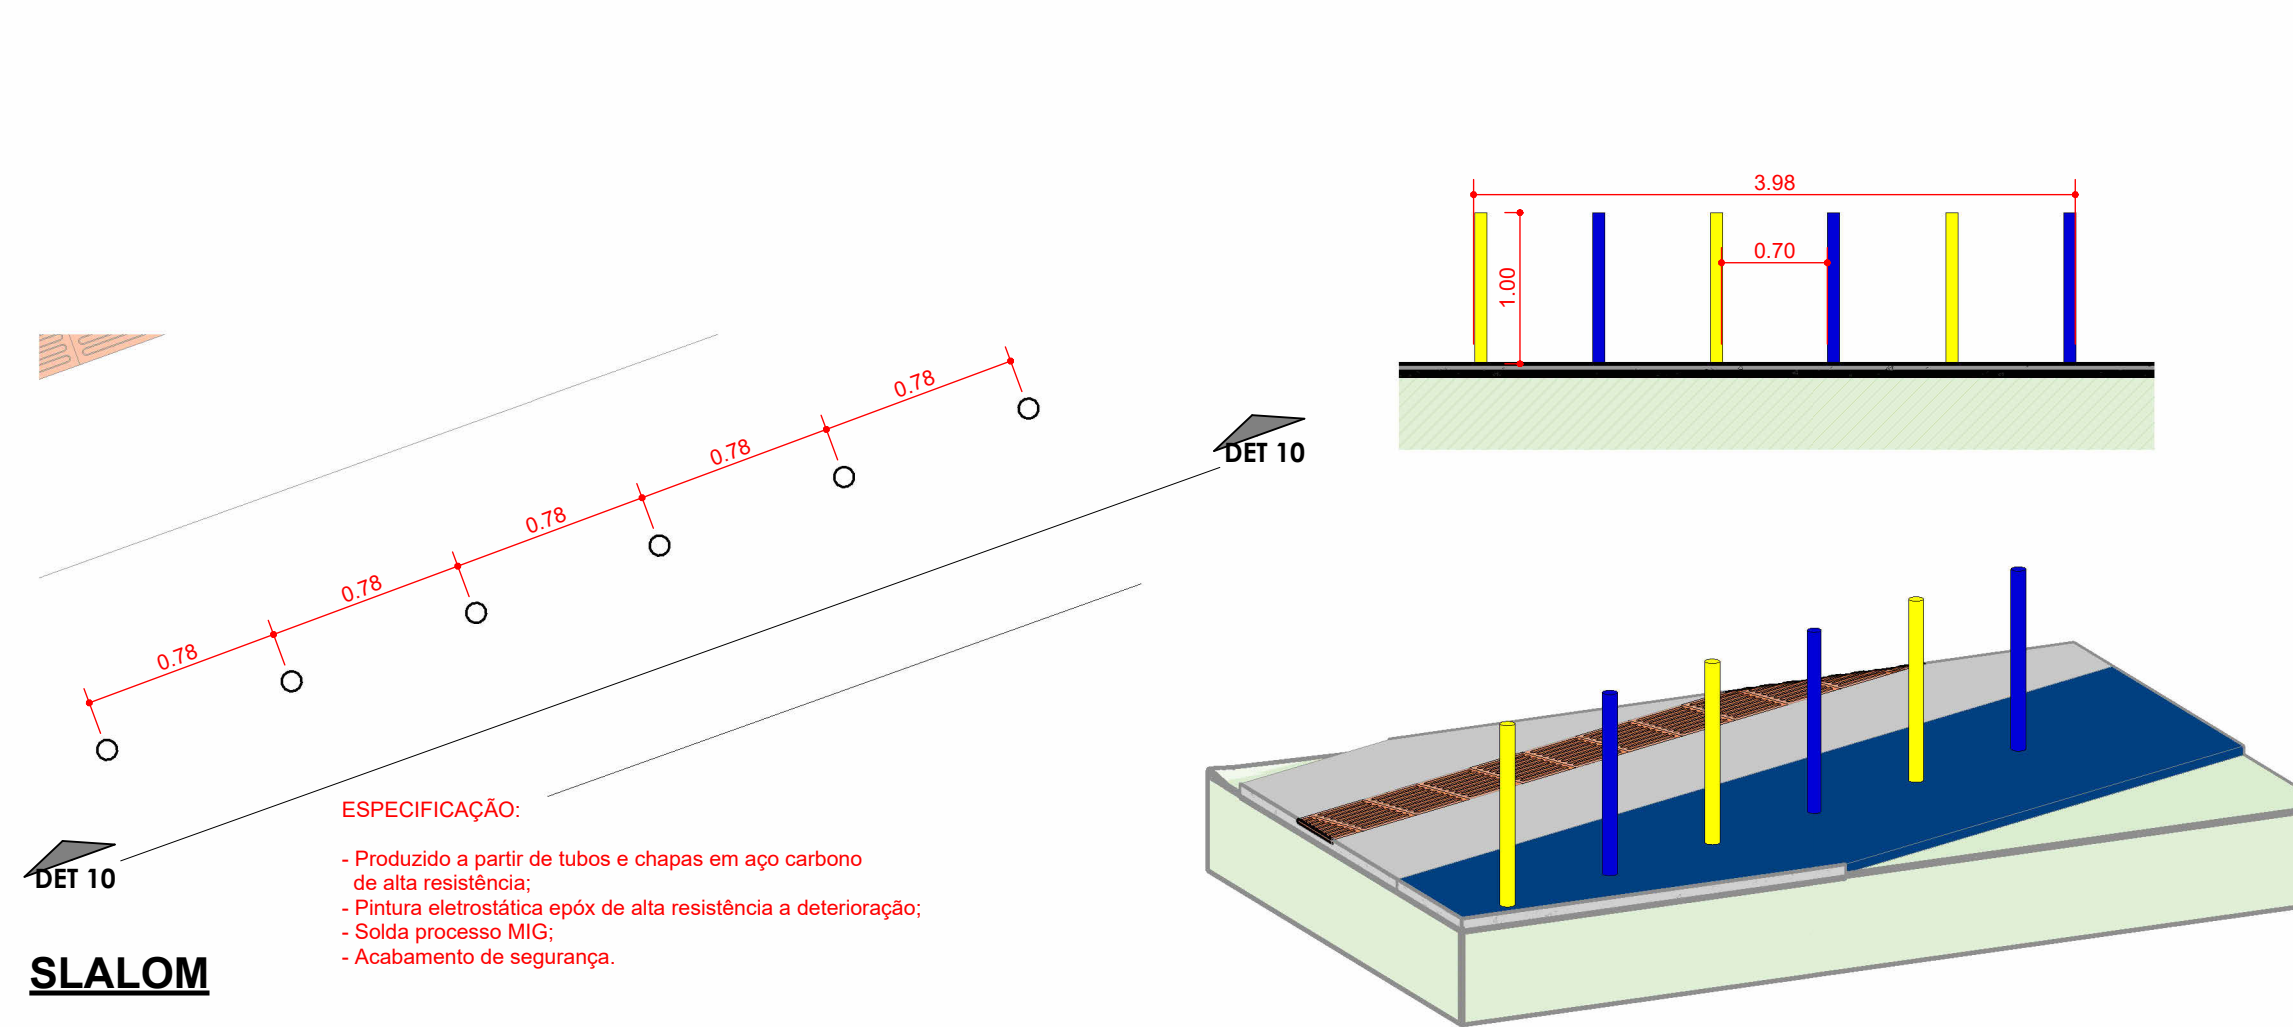


ESPECIFICAÇÃO:
- Produzido a partir de tubos e chapas em aço carbono de alta resistência;
- Pintura eletrolítica epoxi de alta resistência a deterioração;
- Solda processo MIG;
- Acabamento de segurança.

SLALOM

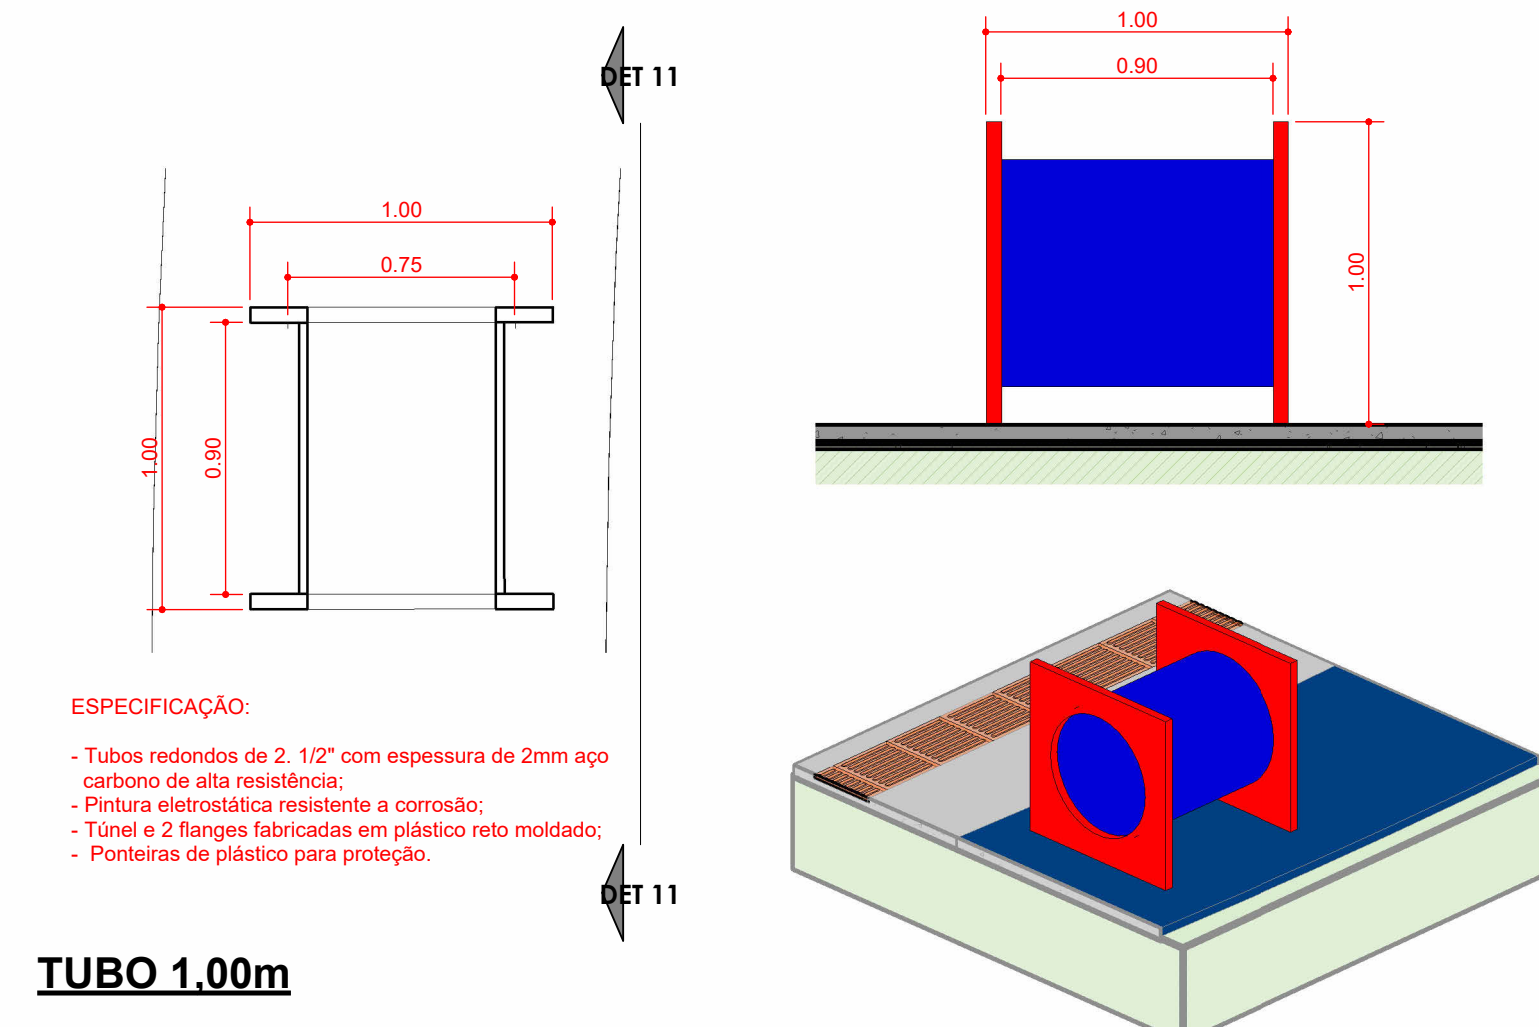



ESPECIFICAÇÃO:
- Tubos redondos de 2 1/2" com espessura de 2mm aço carbono de alta resistência;
- Pintura eletrolítica resistente a corrosão;
- Túnel e 2 flanges fabricados em plástico reto moldado;
- Ponteiros de plástico para proteção.

TUBO 1.00m

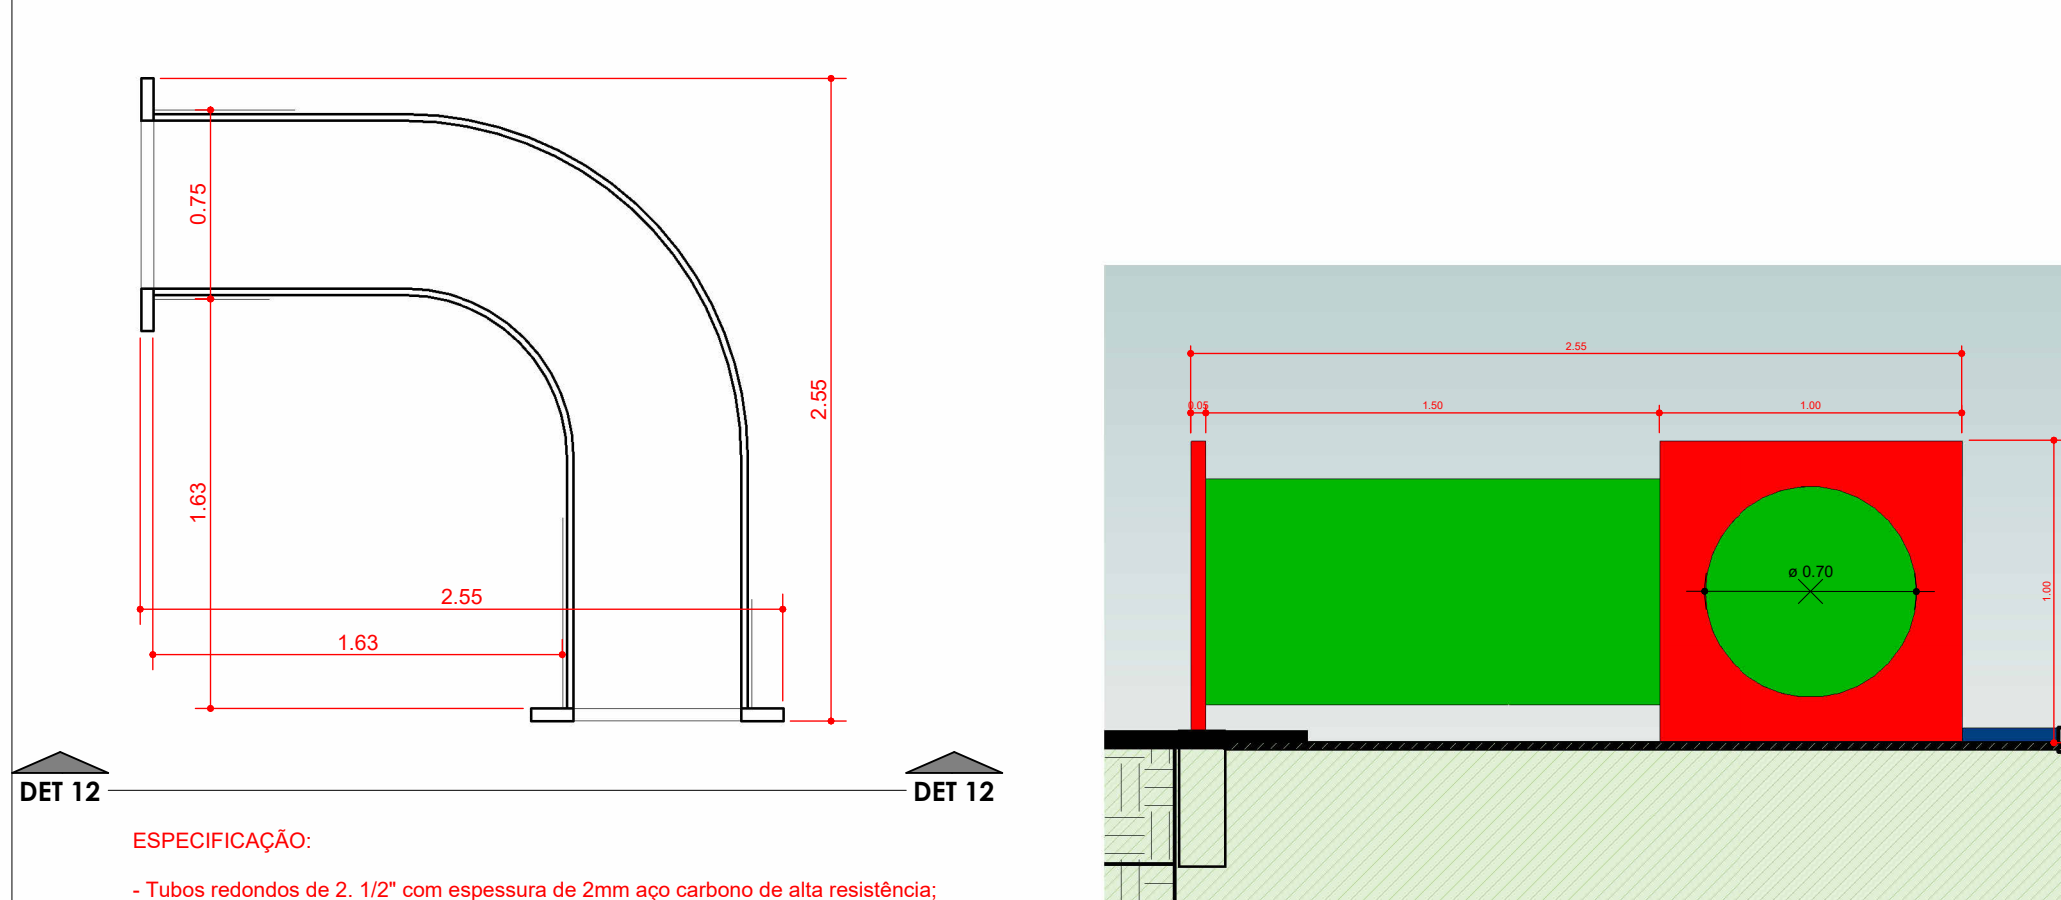


ESPECIFICAÇÃO:
- Tubos redondos de 2 1/2" com espessura de 2mm aço carbono de alta resistência;
- Pintura eletrolítica resistente a corrosão;
- Túnel e 2 flanges fabricados em plástico reto moldado;
- Ponteiros de plástico para proteção.

TUBO CURVO

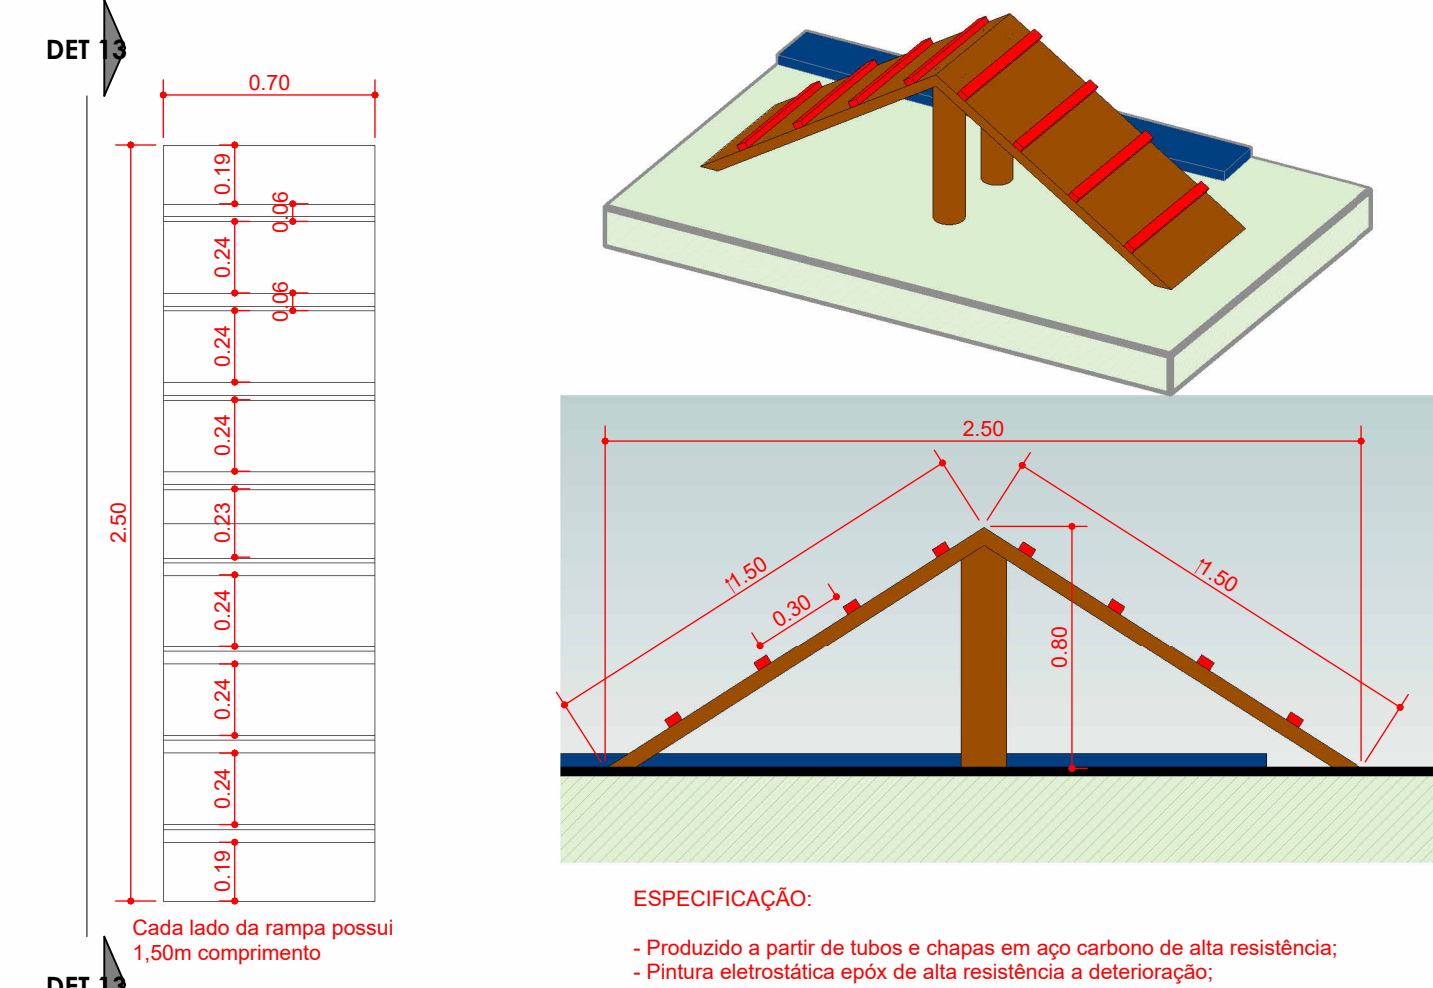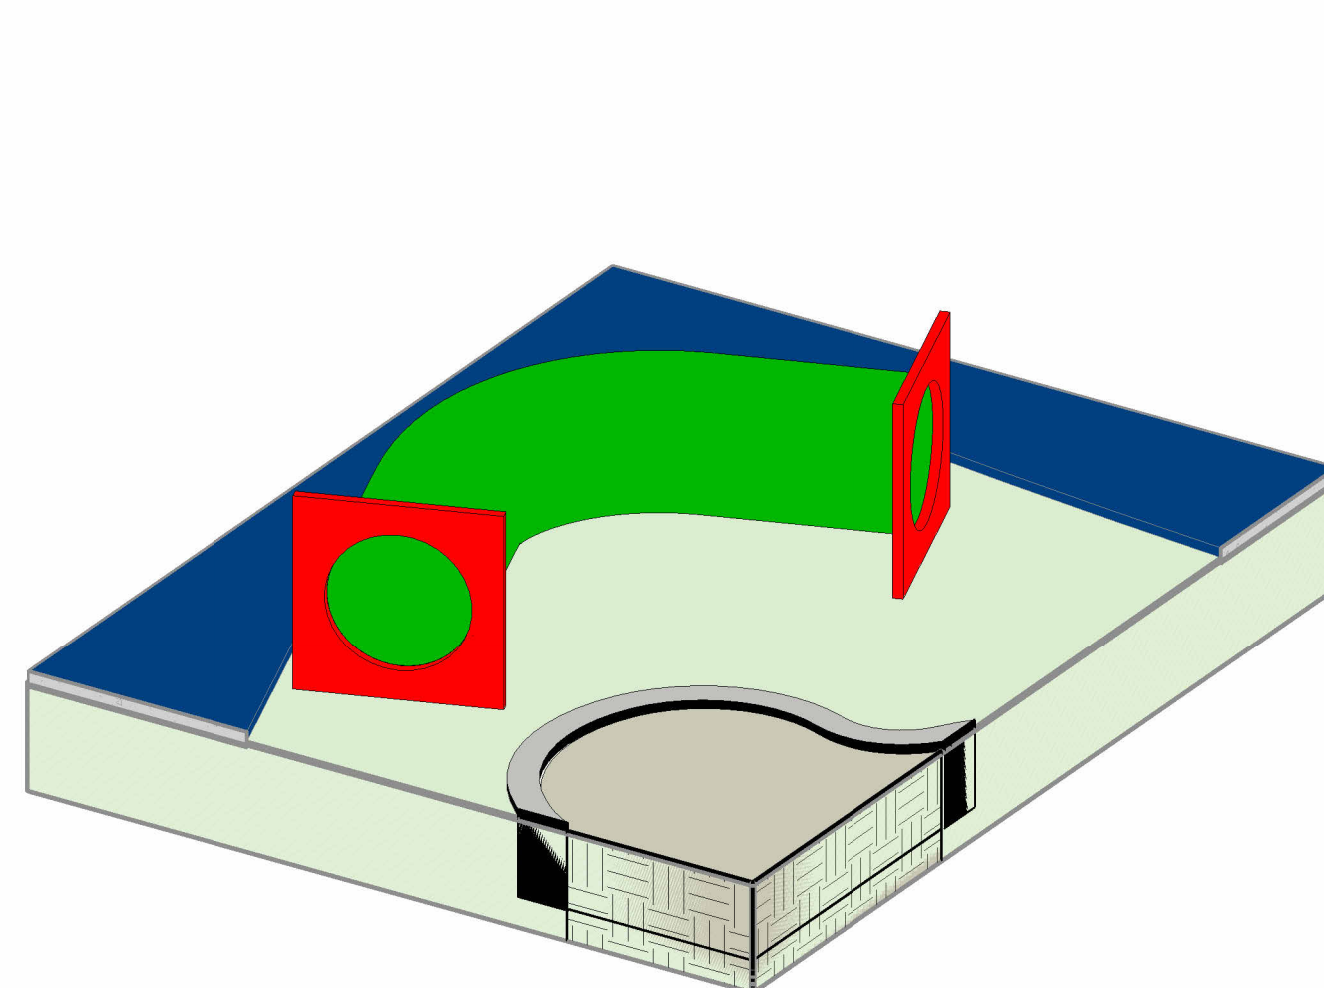

ESPECIFICAÇÃO:
- Produzido a partir de tubos e chapas em aço carbono de alta resistência;
- Pintura eletrolítica epoxi de alta resistência a deterioração;
- Solda processo MIG;
- Acabamento de segurança.

RAMPA SOBRE/DESCE COM 2.50m

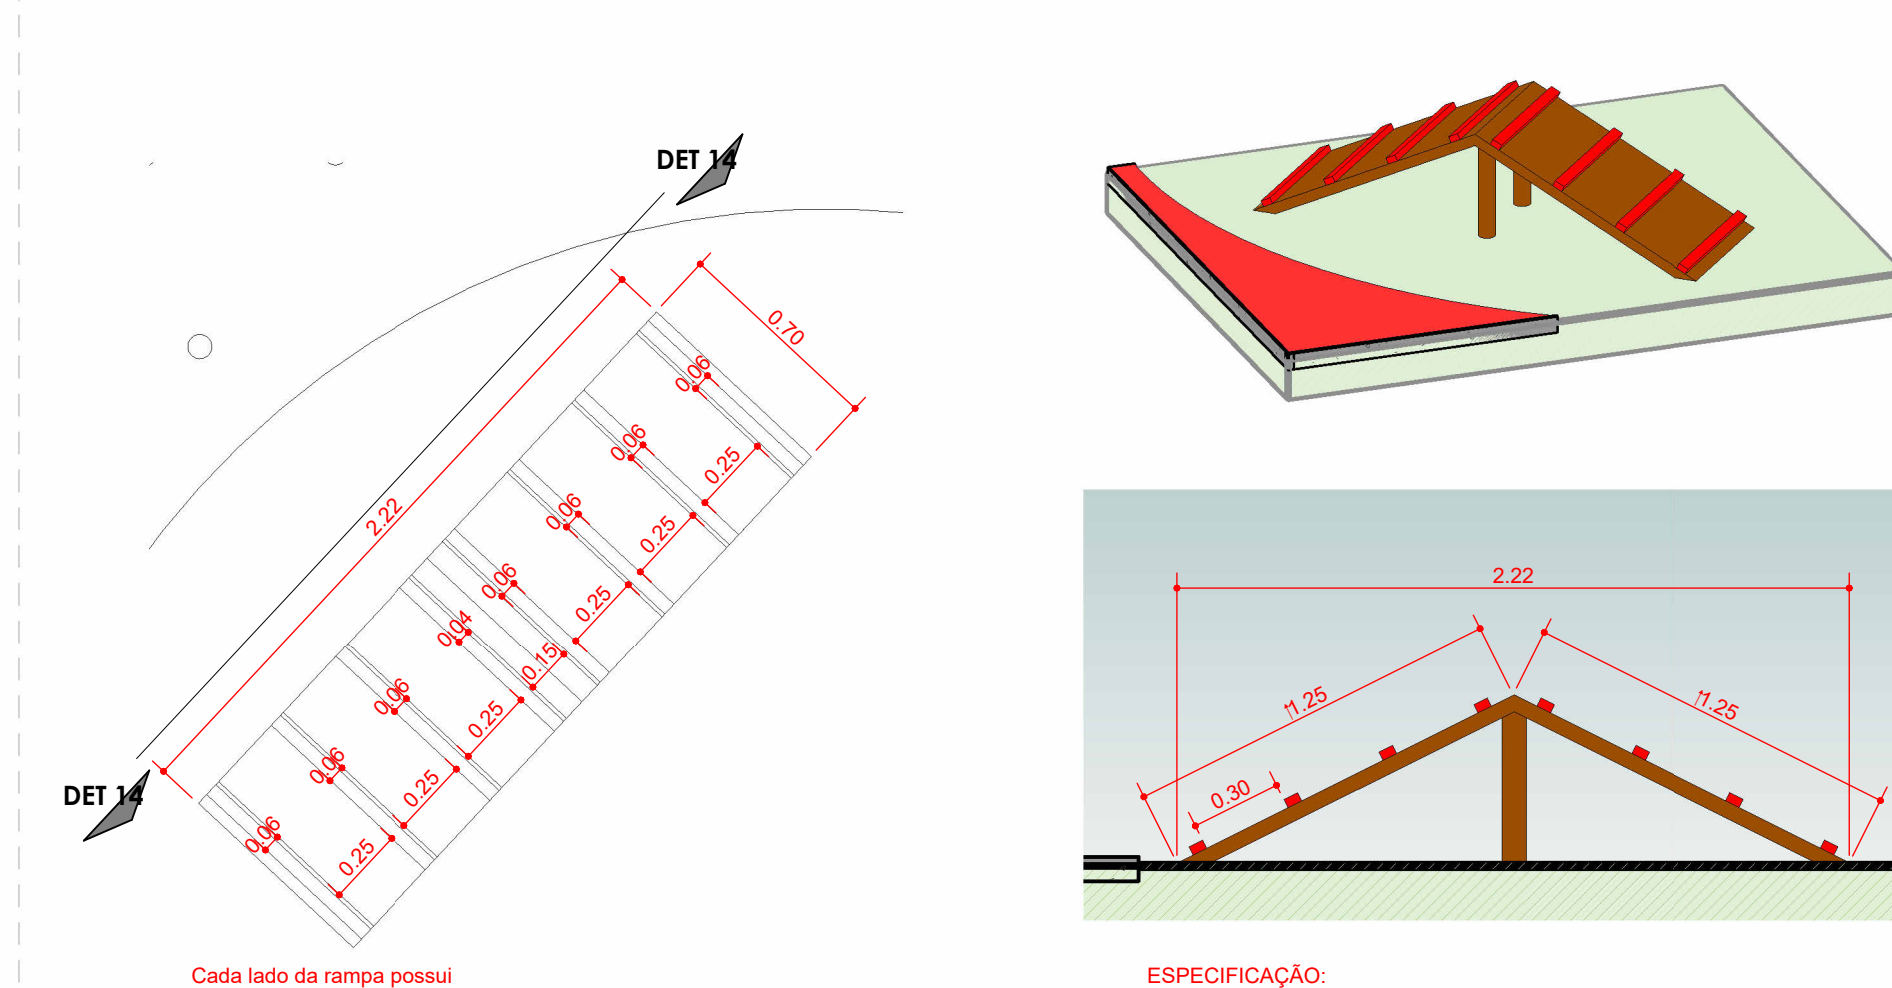

ESPECIFICAÇÃO:
- Produzido a partir de tubos e chapas em aço carbono de alta resistência;
- Pintura eletrolítica epoxi de alta resistência a deterioração;
- Solda processo MIG;
- Acabamento de segurança.

RAMPA SOBRE/DESCE COM 2.22m

OBS:
A empresa fornecedora deverá realizar a instalação com a devida fixação dos equipamentos, incluindo obrigatoriamente o chumbamento dos elementos. Essa fixação deverá ser executada por meio de sapatas de concreto com dimensões mínimas de 40x30 cm, garantindo a estabilidade e a segurança dos equipamentos, bem como a mitigação de riscos de furto.

DESENVOLVIMENTO E GERENCIAMENTO		 RUA MINISTRO PEDRO DE TOLEDO 218 SALA 01 CORAL - LAGES - SC - CEP: 88500-020	
GABINETE DO DEPUTADO MARCUS MACHADO			
PROJETO: PROJETO ARQUITETÔNICO PET PLACE			
RESPONSÁVEIS TÉCNICOS:			
STEPHANIE DE OLIVEIRA ARQUITETA E URBANISTA		CAU-SC A288144-6	
RESPONSÁVEL PELO RECEBIMENTO DO PROJETO: PREFEITURA MUNICIPAL DE LAGES - SC		(ASS. RESPONSÁVEL)	
ENDEREÇO: R. José Olimpio, 40 - Copacabana, Lages - SC, 88504-042		82.777.301/0001-90 (CNPJ)	
CONTEÚDO: EQUIPAMENTOS - DETALHES - PERSPECTIVAS			
FOLHA TAMANHO - A0			
OBS: PET PLACE: 416,44 m²			
DESENVOLVIMENTO: STEPHANIE DE OLIVEIRA INDIANARA DE SOUZA WANDRESEN	DATA: JUNHO 2025	Nº DO DESENHO: ARQ 02/05	