


PREFEITURA MUNICIPAL DE LAGES

DRENAGEM PAVIMENTAÇÃO ASFALTICA E PASSEIOS DA RUA JORGE ARRUDA BAIRRO UNIVERSITÁRIO

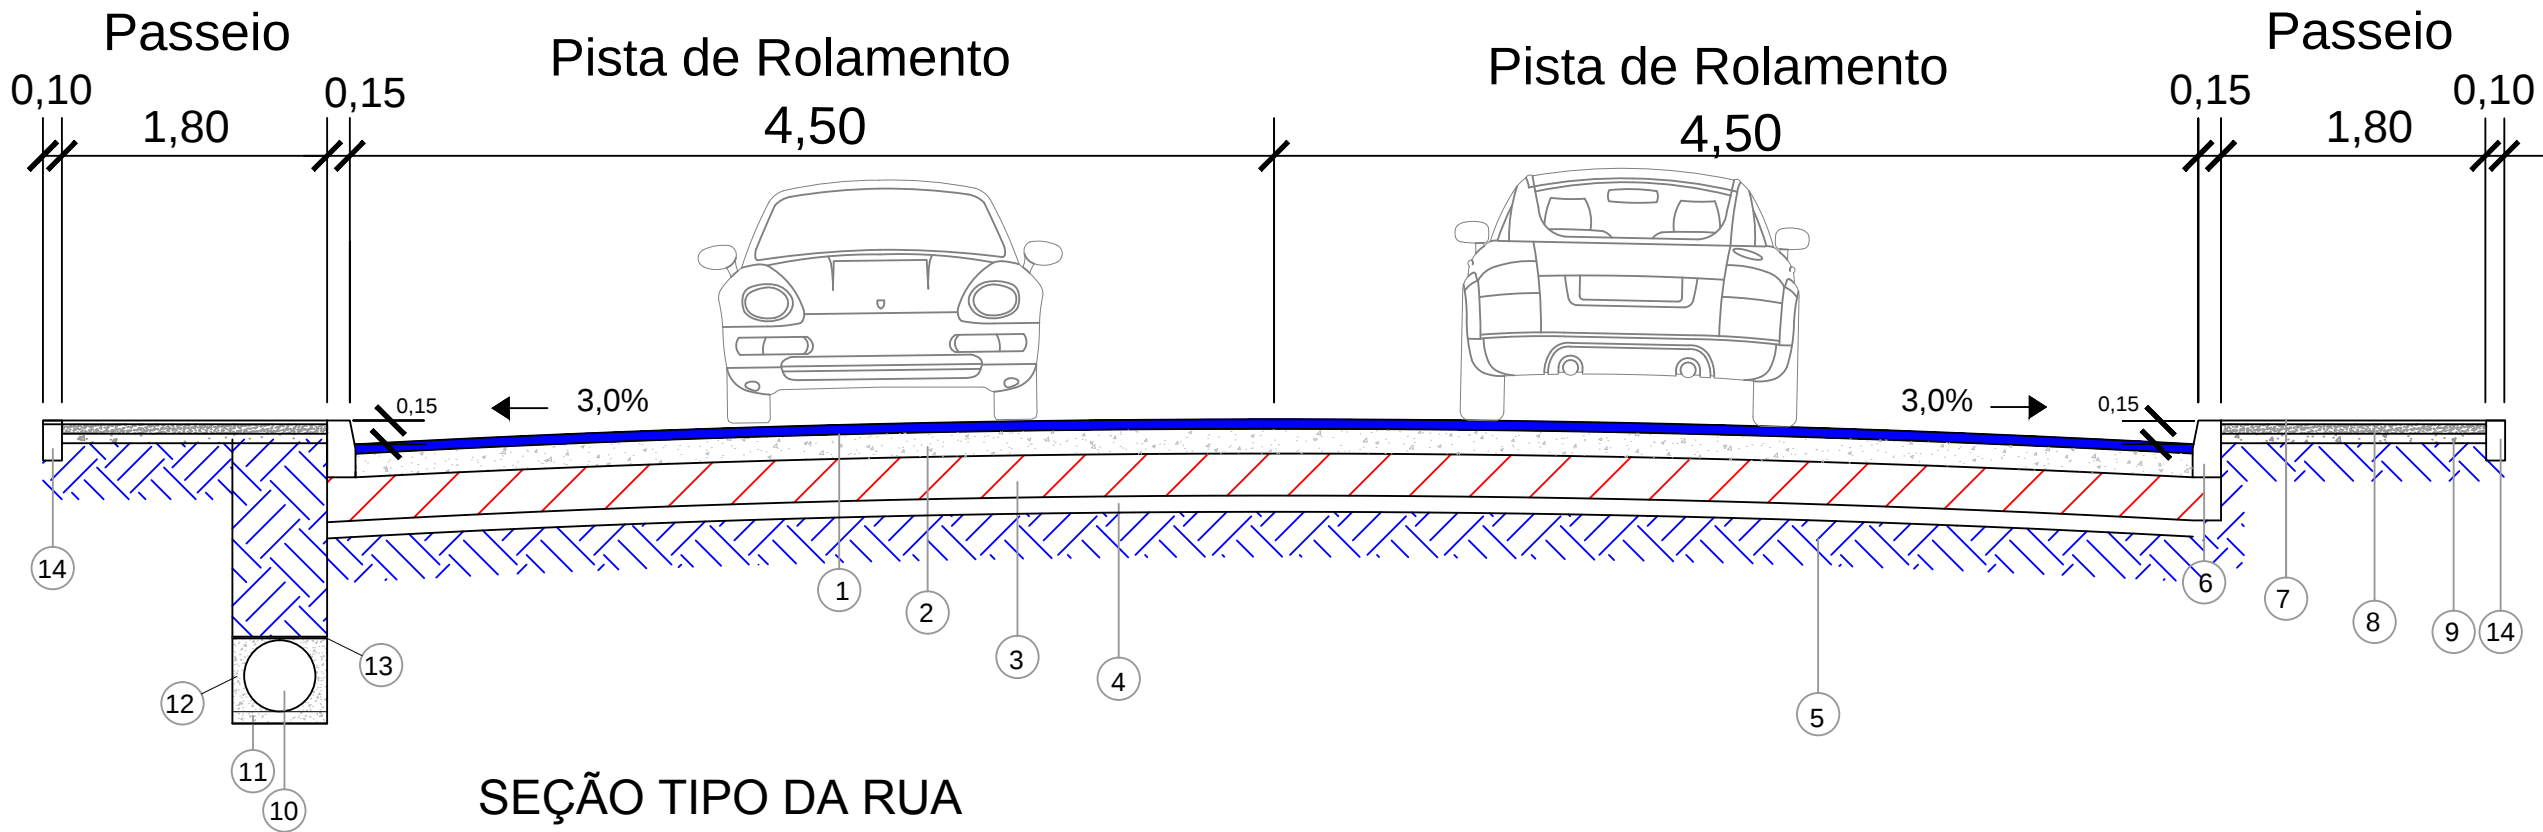

SEÇÃO TIPO DA RUA

- 1 - REVESTIMENTO EM CAUQ - ESPESSURA 5cm
- 2 - BASE DE BRITA GRADUADA 15cm
- 3 - SUB BASE DE MACADAME SECO 15cm
- 4 - MATERIAL DE BLOQUEIO FAIXA II - DEINFRA 5cm
- 5 - TERRENO NATURAL REGULARIZADO
- 6 - MEIO FIO
- 7 - PAVER 6cm
- 8 - AREIA - ESPESSURA 5cm
- 9 - BRITA Nº 2 - ESPESSURA 5cm
- 10 - DRENAGEM
- 11 - CAMADA DE BRITA Nº 1
- 12 - ENVOLVIMENTO DA TUBULAÇÃO COM BRITA Nº 2
- 13 - LONA PRETA
- 14 - VIGA DE TRAVAMENTO EM CONCRETO 15Mpa,10X20cm.

SECRETARIA DE PLANEJAMENTO E OBRAS		 PREFEITURA DO MUNICÍPIO DE LAGES PREFEITO ANTONIO CERON	
SECRETÁRIO: CLAITON BORTOLUZZI		OBRA: RUA JORGE ARRUDA	
DIRETOR: ROBERTO C. PROVENZANO		DESCRICAÇÃO: SEÇÃO TIPO DETALHAMENTO	
PROJETO:	ENG. WILSON TADEU BESEN	CREA 5807-4	13
DESENHO:	BIANCA ANTUNES	CREA 048218-0	
TOPOGRAFIA:	LUIS HENRIQUE	CREA	
APROVADO:		ARQUIVO:	
FORMATO:		DATA: JUNHO-2017	
ESC.: 1:50		ÁREA:	