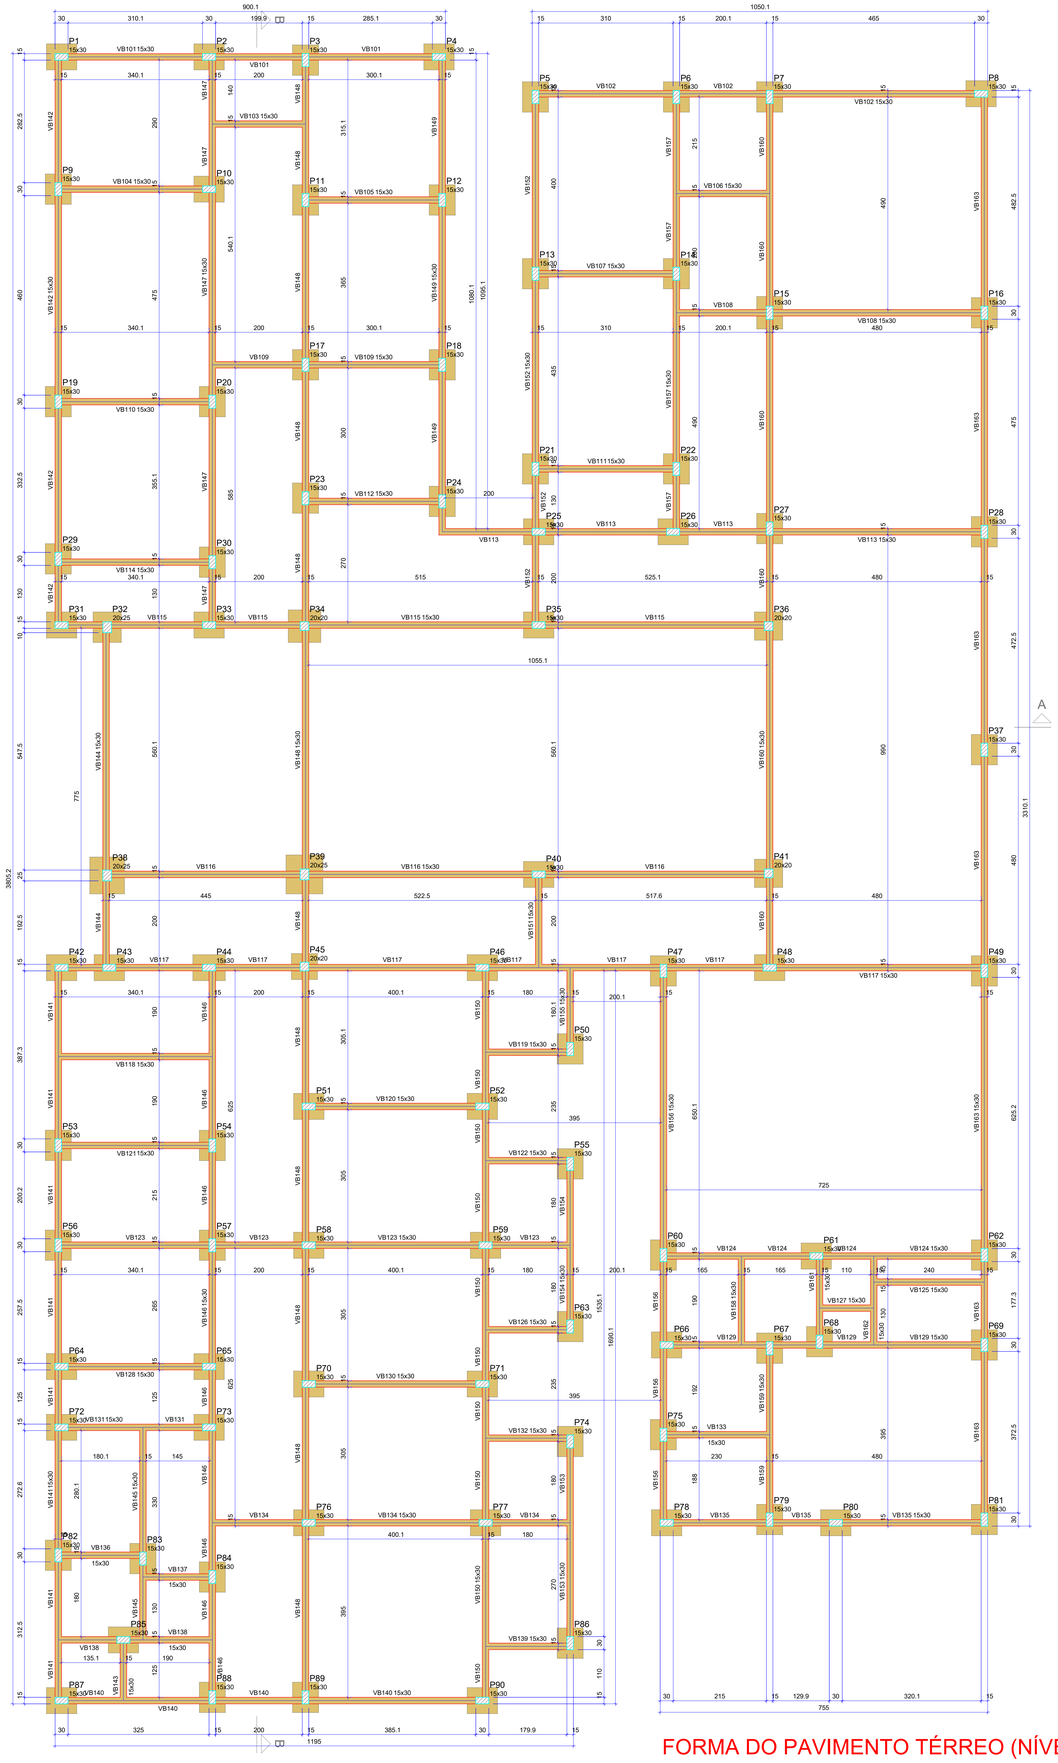

FORMA DO PAVIMENTO TÉRREO (NÍVEL 0)

Escala 1:50

Vigas			
Nome	Seção (cm)	Elevação (cm)	Nível (cm)
VB101	15x30	0	0
VB102	15x30	0	0
VB103	15x30	0	0
VB104	15x30	0	0
VB105	15x30	0	0
VB106	15x30	0	0
VB107	15x30	0	0
VB108	15x30	0	0
VB109	15x30	0	0
VB110	15x30	0	0
VB111	15x30	0	0
VB112	15x30	0	0
VB113	15x30	0	0
VB114	15x30	0	0
VB115	15x30	0	0
VB116	15x30	0	0
VB117	15x30	0	0
VB118	15x30	0	0
VB119	15x30	0	0
VB120	15x30	0	0
VB121	15x30	0	0
VB122	15x30	0	0
VB123	15x30	0	0
VB124	15x30	0	0
VB125	15x30	0	0
VB126	15x30	0	0
VB127	15x30	0	0
VB128	15x30	0	0
VB129	15x30	0	0
VB130	15x30	0	0
VB131	15x30	0	0
VB132	15x30	0	0
VB133	15x30	0	0
VB134	15x30	0	0
VB135	15x30	0	0
VB136	15x30	0	0
VB137	15x30	0	0
VB138	15x30	0	0
VB139	15x30	0	0
VB140	15x30	0	0
VB141	15x30	0	0
VB142	15x30	0	0
VB143	15x30	0	0
VB144	15x30	0	0
VB145	15x30	0	0
VB146	15x30	0	0
VB147	15x30	0	0
VB148	15x30	0	0
VB149	15x30	0	0
VB150	15x30	0	0
VB151	15x30	0	0
VB152	15x30	0	0
VB153	15x30	0	0
VB154	15x30	0	0
VB155	15x30	0	0
VB156	15x30	0	0
VB157	15x30	0	0
VB158	15x30	0	0
VB159	15x30	0	0
VB160	15x30	0	0
VB161	15x30	0	0
VB162	15x30	0	0
VB163	15x30	0	0

Características dos materiais	
fck (kgf/cm²)	Ecs (kgf/cm²)
250	289800

Dimensão máxima do agregado = 19 mm

Pilares			
Nome	Seção (cm)	Elevação (cm)	Nível (cm)
P1	15x30	0	0
P2	15x30	0	0
P3	15x30	0	0
P4	15x30	0	0
P5	15x30	0	0
P6	15x30	0	0
P7	15x30	0	0
P8	15x30	0	0
P9	15x30	0	0
P10	15x30	0	0
P11	15x30	0	0
P12	15x30	0	0
P13	15x30	0	0
P14	15x30	0	0
P15	15x30	0	0
P16	15x30	0	0
P17	15x30	0	0
P18	15x30	0	0
P19	15x30	0	0
P20	15x30	0	0
P21	15x30	0	0
P22	15x30	0	0
P23	15x30	0	0
P24	15x30	0	0
P25	15x30	0	0
P26	15x30	0	0
P27	15x30	0	0
P28	15x30	0	0
P29	15x30	0	0
P30	15x30	0	0
P31	15x30	0	0
P32	20x25	0	0
P33	15x30	0	0
P34	20x20	0	0
P35	15x30	0	0
P36	20x20	0	0
P37	15x30	0	0
P38	20x25	0	0
P39	20x25	0	0
P40	15x30	0	0
P41	20x20	0	0
P42	15x30	0	0
P43	15x30	0	0
P44	15x30	0	0
P45	20x20	0	0
P46	15x30	0	0
P47	15x30	0	0
P48	15x30	0	0
P49	15x30	0	0
P50	15x30	0	0
P51	15x30	0	0
P52	15x30	0	0
P53	15x30	0	0
P54	15x30	0	0
P55	15x30	0	0
P56	15x30	0	0
P57	15x30	0	0
P58	15x30	0	0
P59	15x30	0	0
P60	15x30	0	0
P61	15x30	0	0
P62	15x30	0	0
P63	15x30	0	0
P64	15x30	0	0
P65	15x30	0	0
P66	15x30	0	0
P67	15x30	0	0
P68	15x30	0	0
P69	15x30	0	0
P70	15x30	0	0
P71	15x30	0	0
P72	15x30	0	0
P73	15x30	0	0
P74	15x30	0	0
P75	15x30	0	0
P76	15x30	0	0
P77	15x30	0	0
P78	15x30	0	0
P79	15x30	0	0
P80	15x30	0	0
P81	15x30	0	0
P82	15x30	0	0
P83	15x30	0	0
P84	15x30	0	0
P85	15x30	0	0
P86	15x30	0	0
P87	15x30	0	0
P88	15x30	0	0
P89	15x30	0	0
P90	15x30	0	0

Legenda dos pilares
Pilar que passa

Legenda das vigas e paredes
Viga

Observações Importantes:
- CONCRETO FCK = 25 MPa
- Conferir dimensões com projeto arquitetônico
- Usar espaçadores plásticos para garantir o cobrimento
- Molhar formas antes da concretagem
- Vibrar o concreto, sem vibrar a armadura
- Depois da concretagem manter a laje molhada por no mínimo 3 dias
- Desformar a partir do 21º dia depois de concretado
- Executar controle tecnológico do concreto independente da concreteira

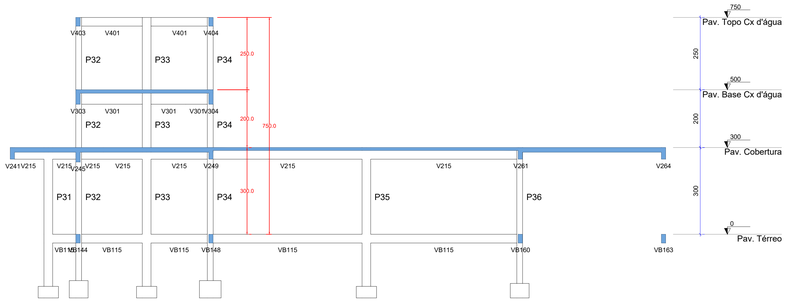

CORTE A-A

Escala 1:75

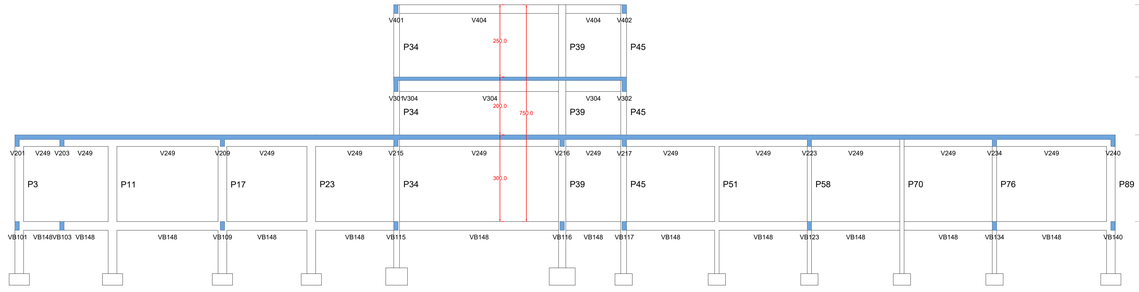

CORTE B-B

Escala 1:75

AMURES

ASSOCIAÇÃO DE MUNICÍPIOS DA REGIÃO SERRANA

PREFEITURA MUNICIPAL DE LAGES - SC

03/12

ASSESSORIA TÉCNICA

MATHEUS LORENZETTI CASAGRANDE:05074344980 Assinado de forma digital por MATHEUS LORENZETTI CASAGRANDE:05074344980 Dados: 2025.02.22 19:25:21 -03'00'

PROJETO: Matheus Lorenzetti Casagrande
Eng. Civil - CREA 165793-1

PREFEITA: Carmen Bonfá Zanotto

OBRA :

CAPS (CENTRO DE ATENÇÃO PSICOSSOCIAL)

Projeto Estrutural

Planta de forma do Pav. Térreo - Nível 0,00

Área Total: 728,33 m²

Localização: Avenida João Goulart ; Bairro: Pizzani ; CEP:88521-752 ; s/nº

DESENHO : Matheus Lorenzetti Casagrande

Escala: Indicada

DATA : 02/2025