


Vigas			
Nome	Seção (cm)	Elevação (cm)	Nível (cm)
V1	15x30	0	0
V2	15x30	0	0
V3	15x30	0	0
V4	15x30	0	0

Características dos materiais		
f <sub>cd</sub> (kgf/cm <sup>2</sup> )	E <sub>c</sub> (kgf/cm <sup>2</sup> )	Abatimento (cm)
300	32200	10,00

Dimensão máxima do agregado = 19 mm

Legenda das vigas e paredes	
	Viga

Forma do pavimento Térreo  
escala 1:50

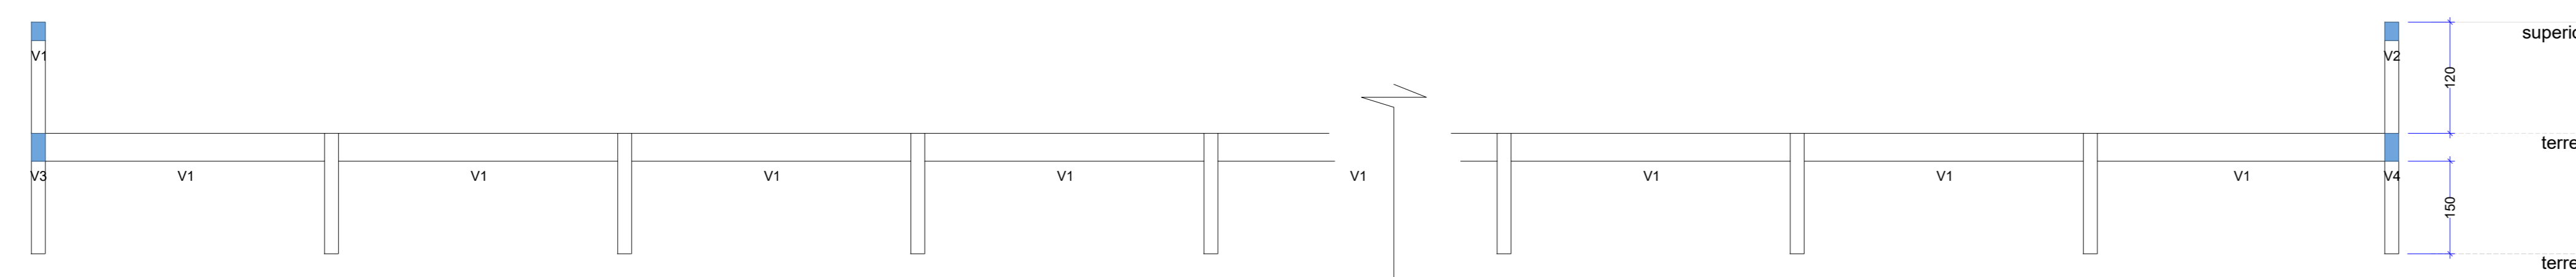

Corte A-A  
escala 1:50

DESENVOLVIMENTO E GERENCIAMENTO

GABINETE DO DEPUTADO  
MARCUS MACHADO



RUA. MINISTRO PEDRO DE TOLEDO, 218 SALA 01  
CORAL - LAGES - SC CEP: 88508-520

PROJETO:  
PROJETO ESTRUTURAL

RESPONSÁVEIS TÉCNICO:

LUÍS HENRIQUE G. BECKER  
ENG. CIVIL

CREA/SC 196514-1

PROPRIETÁRIO DO EMPREENDIMENTO:  
PREFEITURA MUNICIPAL DE LAGES - SC

(ASS. RESPONSÁVEL)

ENDEREÇO: R. SERGIPE, SN, BAIRRO SÃO CRISTÓVÃO, LAGES/SC

82.777.301/0001-90  
(CNPJ)

CONTEÚDO:  
FORMA DO PAVIMENTO TÉRREO  
FOLHA TAMANHO - A1

QBS:  
ÁREA DA QUADRA: 432,00m<sup>2</sup>

DESENVOLVIMENTO:  
INDIANARA DE SOUZA WANDRESEM

DATA:  
NOVEMBRO  
2024

Nº DO DESENHO:  
EST  
02/05