


| ÁREAS CONSTRUIDAS | | |
|---------------------------|----------------|-----------|
| Quartel | 891,23 | m² |
| Garagem | 855,51 | m² |
| SAT | 543,64 | m² |
| Sala de Reunião | 23,81 | m² |
| TOTAL | 2314,19 | m² |
| ÁREA À REGULARIZAR | 2314,19 | m² |

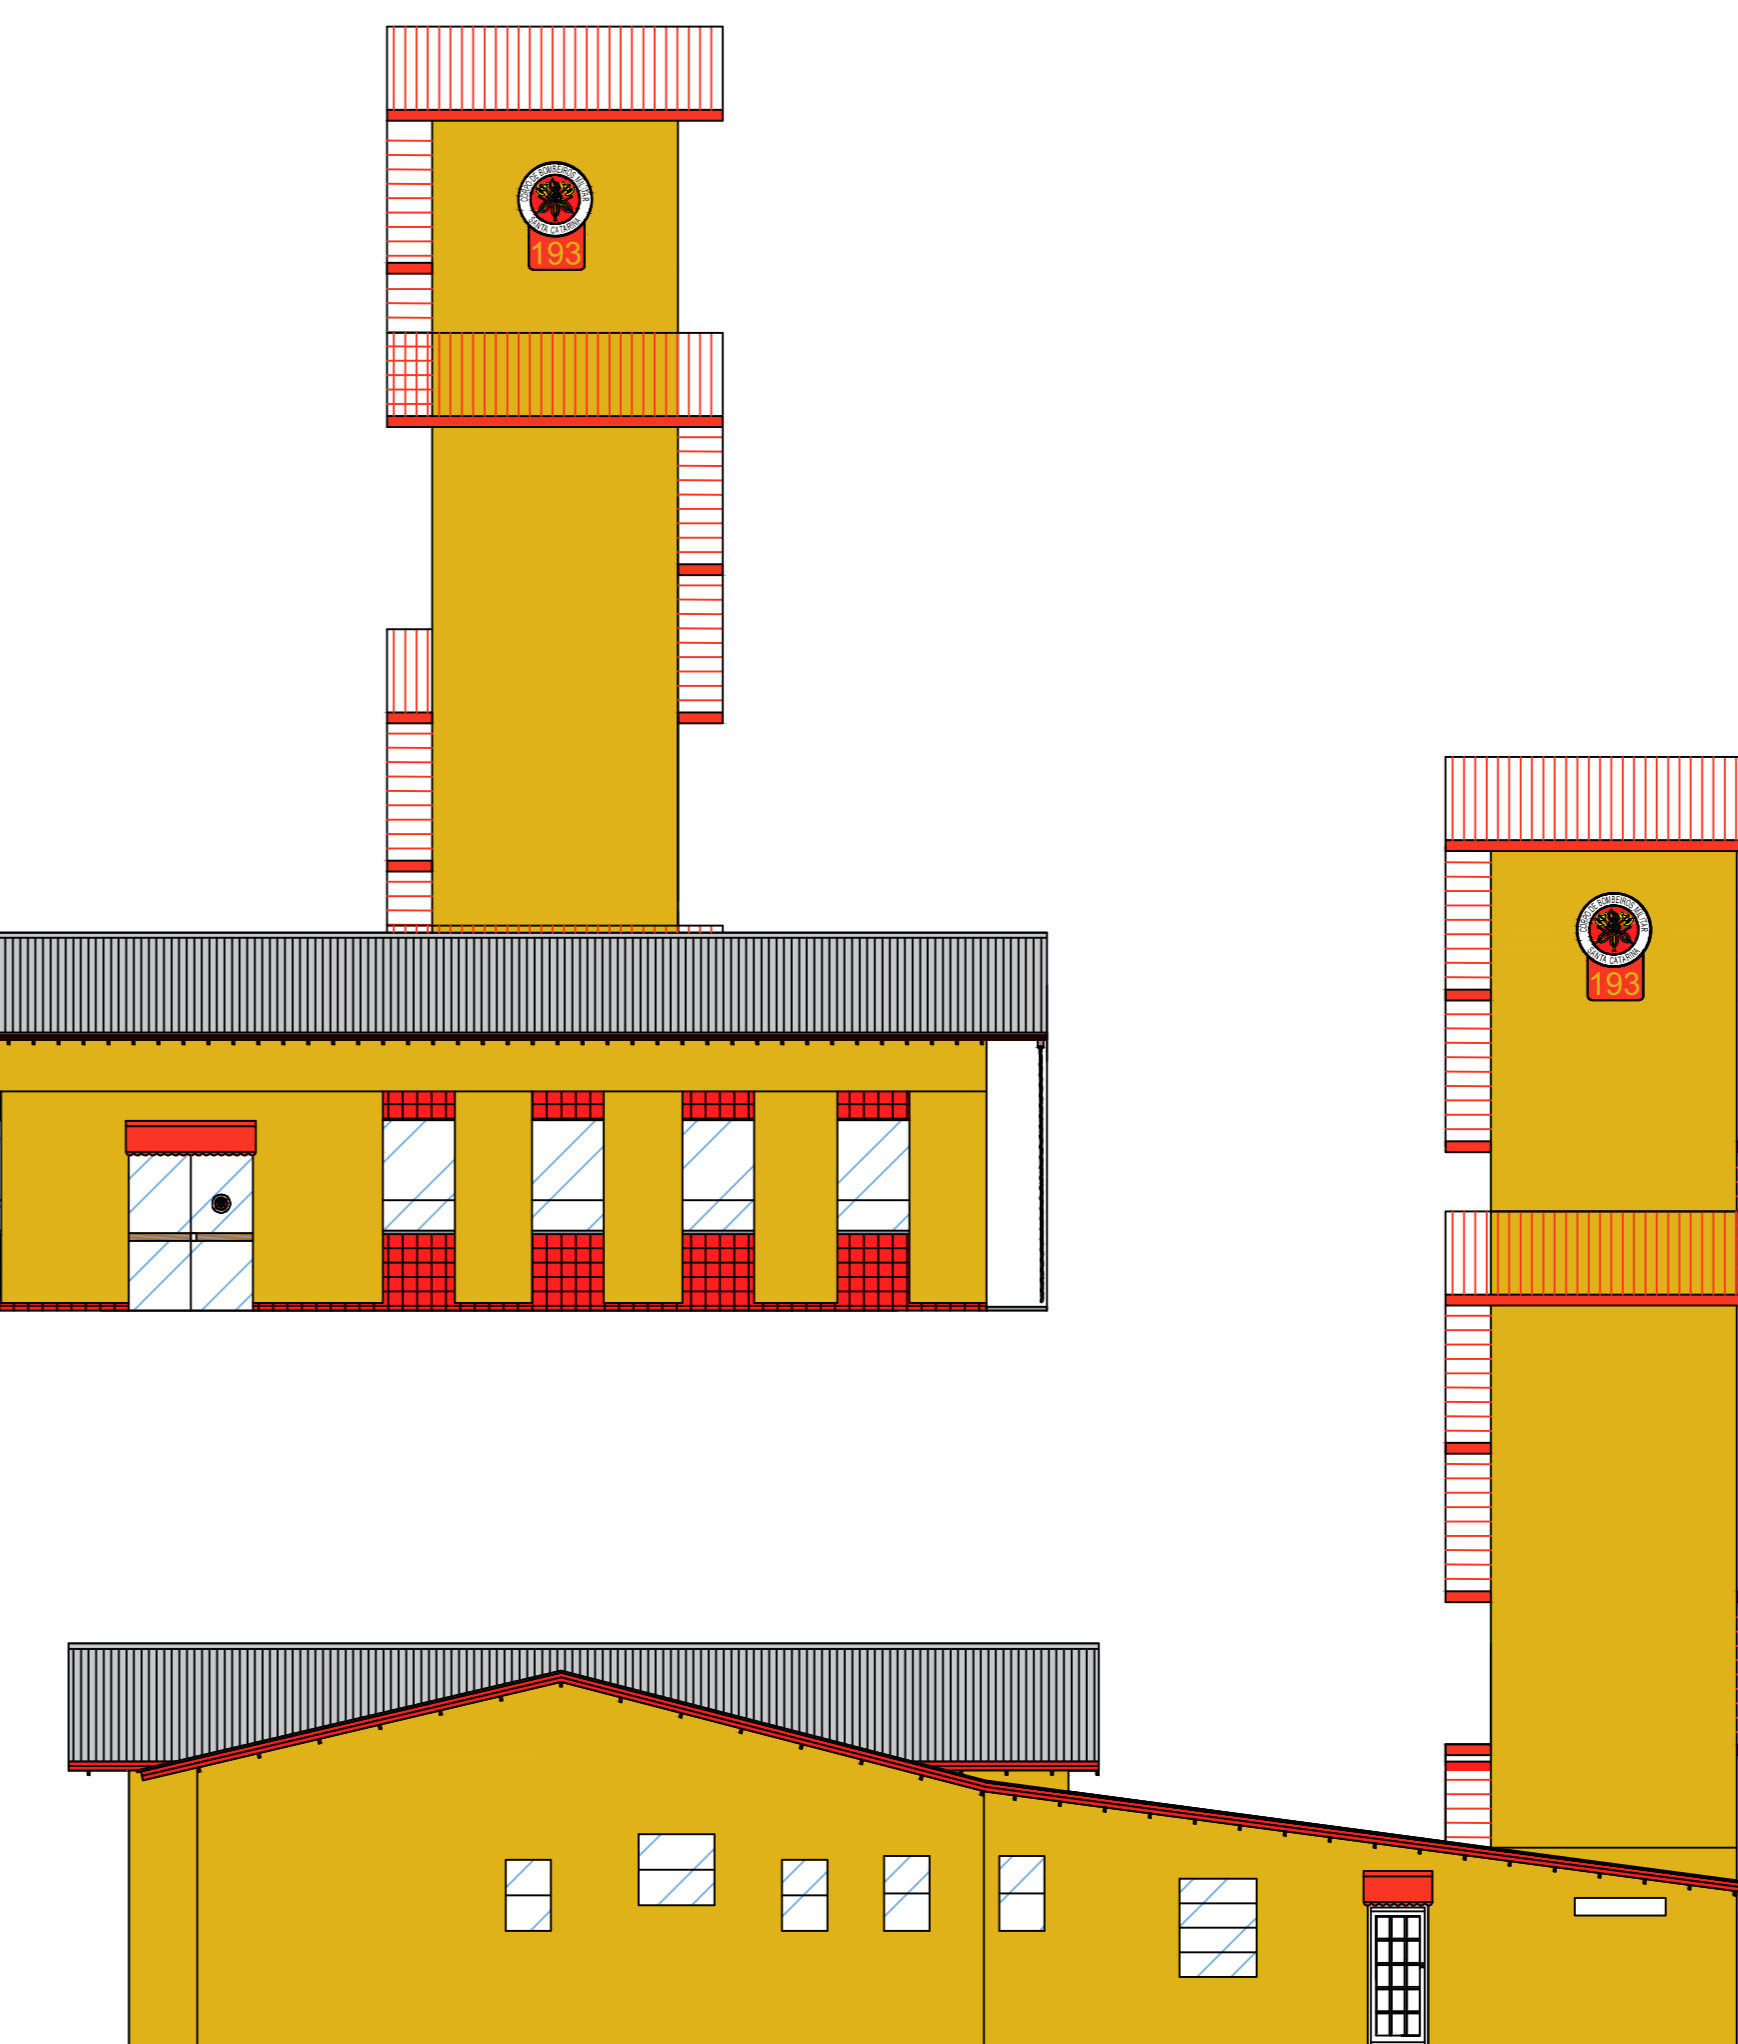

RCL PROJETOS.
www.rclprojetosfda.com.br - projetos@rclprojetosfda.com.br
Rua Dr. João Pedro Aruda, nº 1.736 - Área Industrial
Contato - (49) 3223-4087
LAGES - SC

ANÁLISE DE PROJETO

PROJETO RECEBIDO EM:

PROJETO ANALISADO EM:

STATUS

LIBERADO NÃO LIBERADO

RESPONSÁVEL PELA ANÁLISE

REVISÕES

REV. 00 - 11/06/2019 Lançamento do Projeto Carolina Zart

Corpo de Bombeiros Militar SC - 5ª BBM
Projeto Arquitetônico

RCL Projetos Ltda. Autor do Projeto
Gabriel Corêa Machado CREA-SC: 162.465-6 Responsável Técnico
Corpo de Bombeiros Militar SC - 5ª BBM 06.076.391/0001-76 Proprietário

ENDEREÇO: Rua Mato Grosso, nº 171 - Bairro São Cristóvão Lages, Santa Catarina, Brasil

DESENHO: Carolina Zart
DATA: 11/06/2019
FORMATO: A1
FRANCHA: Estendida

ESPECIFICAÇÕES: Projeto Arquitetônico Regularização Administração e SAT (Cortes e Fachadas) Edificação Pública

CÓDIGO DO ARQUIVO: RCL-PES0062-05-19

ÁREA: 2.314,19 m²

ESCALA INDICADA: 04

PROJETO ESPECIAL - PES0005/19