



CORTE DETALHE DA ESPERA DO VÔLEI

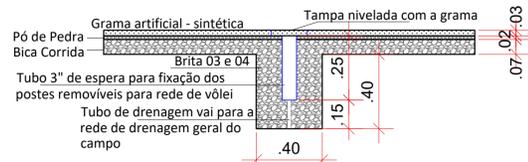


CORTE DETALHE DA ESPERA DO VÔLEI


CORTE DETALHE VALA DE DRENAGEM

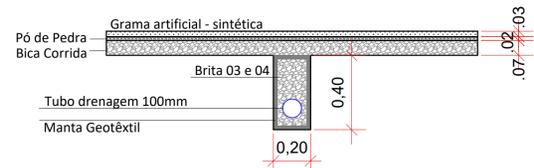

2 - DETALHE DRENAGEM
esc: 1/50

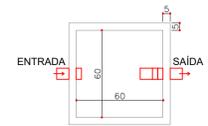

CAIXA DE INSPEÇÃO
PLANTA BAIXA - ESC. 1:25


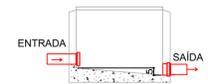


CAIXA DE INSPEÇÃO
CORTE - ESC. 1:25

3 - DETALHE CAIXA DE INSPEÇÃO
esc: 1/25



4 - PLANTA DE LOCAÇÃO
esc: 1/250

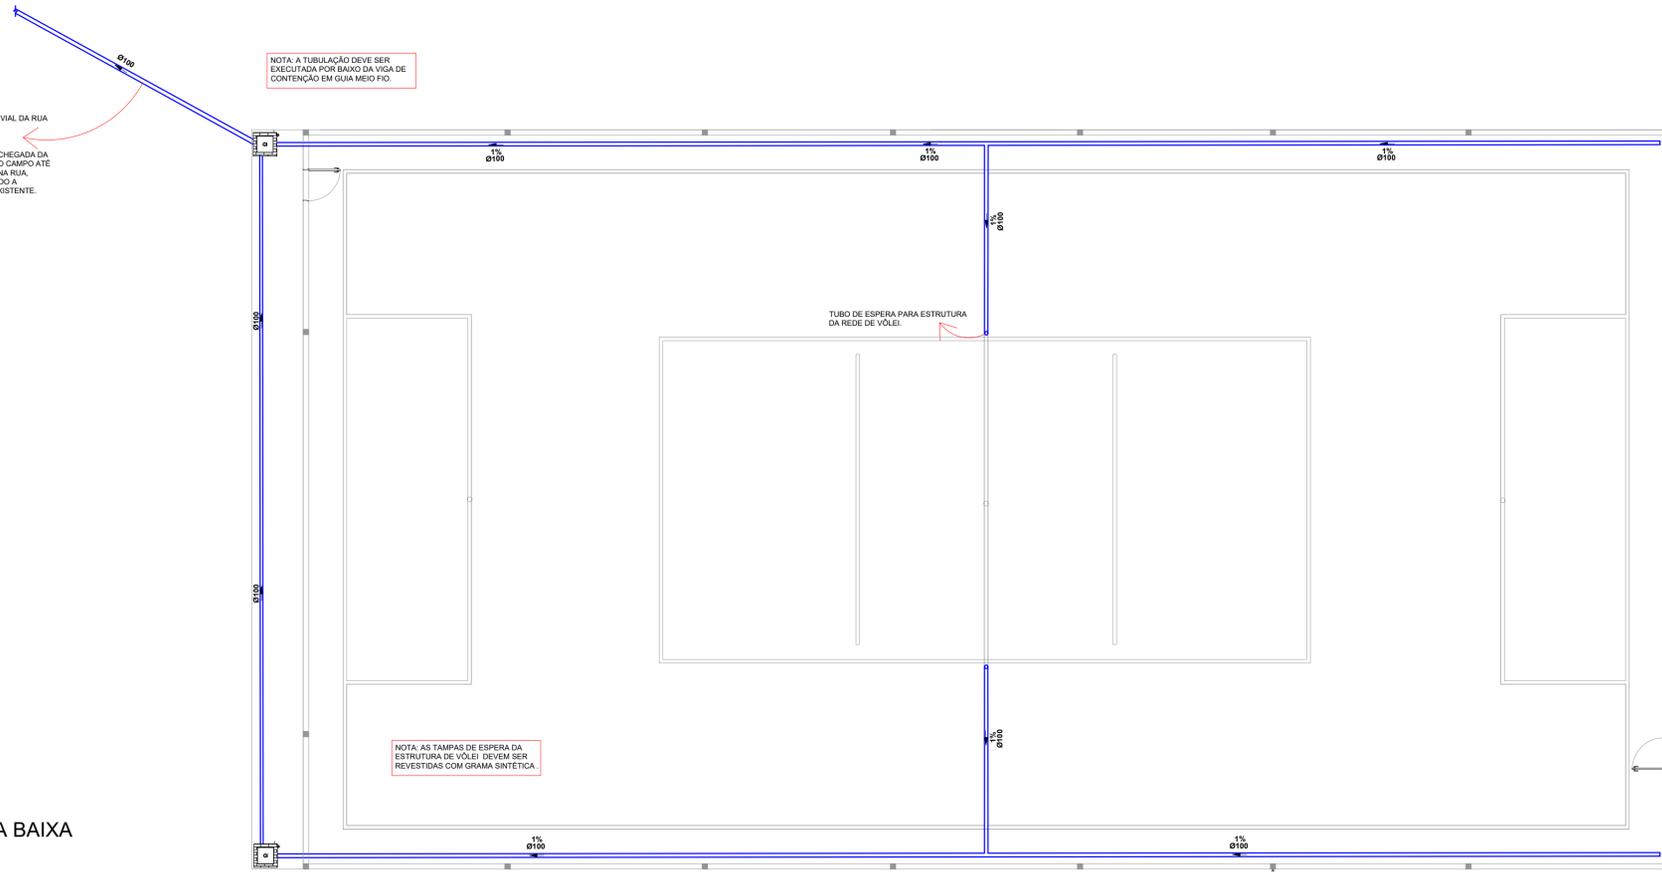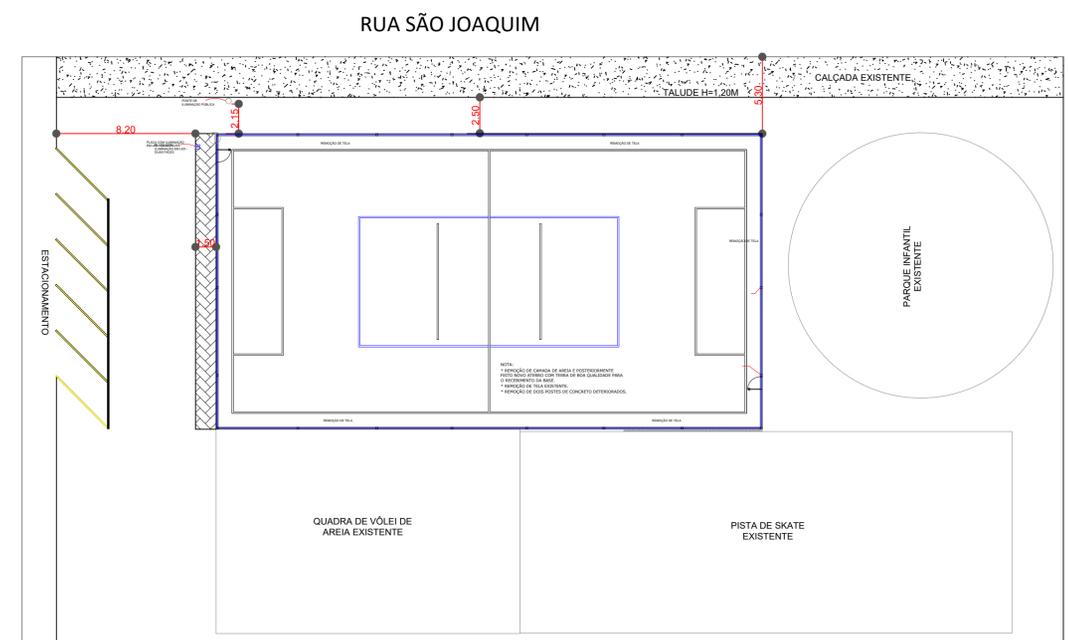

1 - PLANTA BAIXA
esc: 1/100



5 - PLANTA DE LOCALIZAÇÃO
sem escala

DESENVOLVIMENTO E GERENCIAMENTO		 RUA. MINISTRO PEDRO DE TOLEDO, 218 SALA 01 CORAL - LAGES - SC CEP: 88509-520 FONE: (49) 0000-0000	
GABINETE DO DEPUTADO MARCUS MACHADO			
PROJETO: PROJETO DRENAGEM			
RESPONSÁVEIS TÉCNICO: MICHELE PILAR APPOLINARIO ENG. CIVIL			
PROPRIETÁRIO DO EMPREENDIMENTO: PREFEITURA MUNICIPAL DE LAGES -SC			
CONTEÚDO: PROJETO DE DRENAGEM			
OBS.: ÁREA DA QUADRA: 770,10 m² Rua São Joaquim, s/n - Copacabana, Lages - SC, CEP 88504-15			
DESENVOLVIMENTO: FRANCIELI GONÇALVES DOS REIS		DATA: AGOSTO 2021	Nº DO DESENHO: DRN 01-01