PRODUCED BY AN AUTODESK STUDENT VERSION

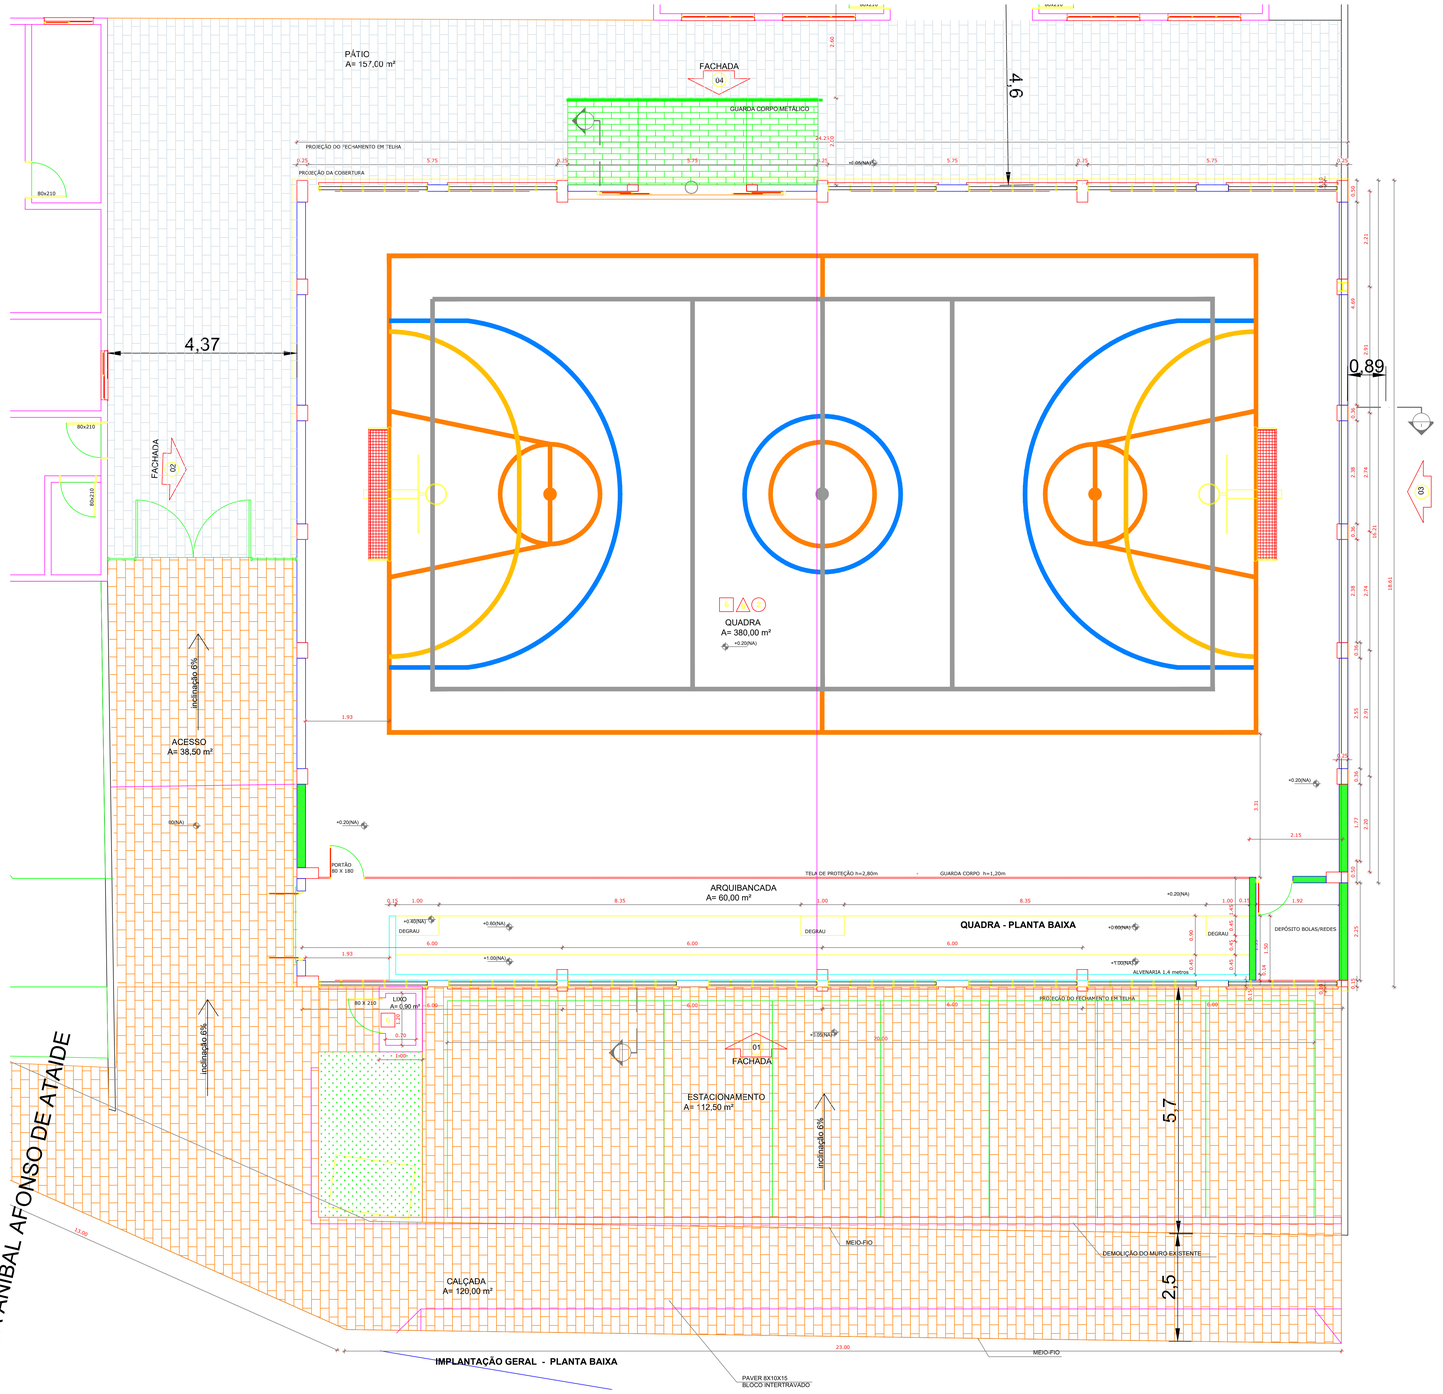

IMPLANTAÇÃO GERAL - PLANTA BAIXA

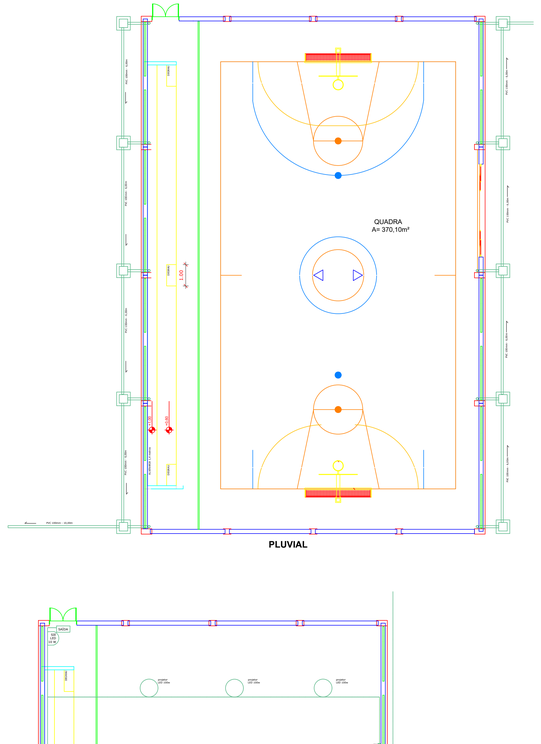

PLUVIAL

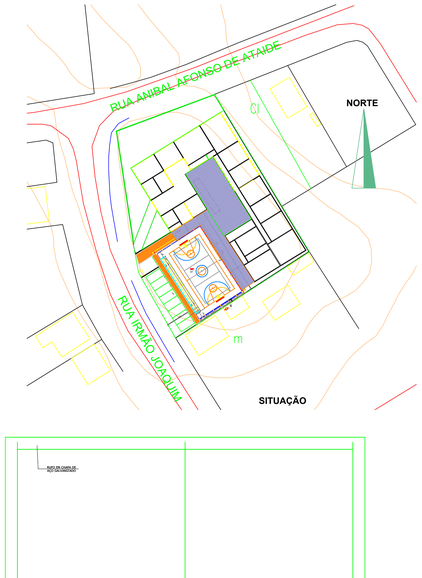

SITUAÇÃO

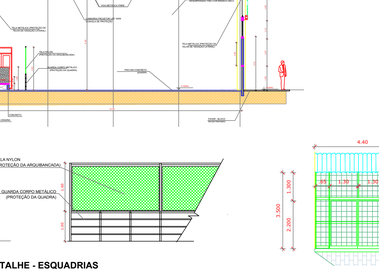

INSTALAÇÃO ELETRICA

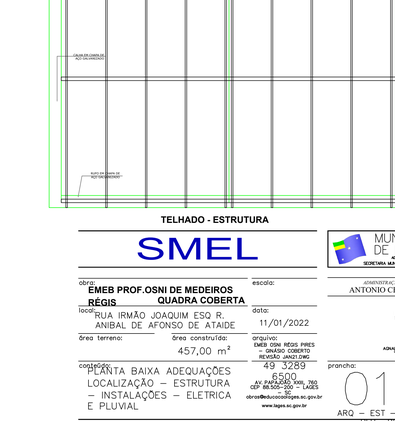

TELHADO

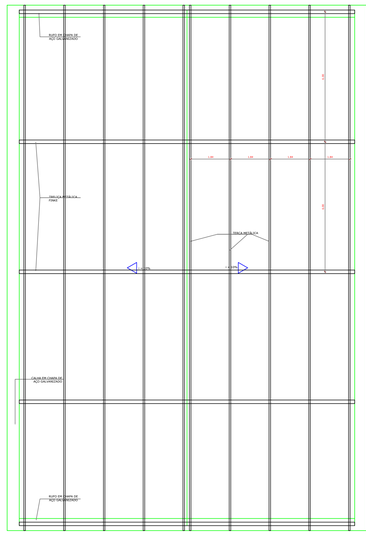

TELHADO - ESTRUTURA

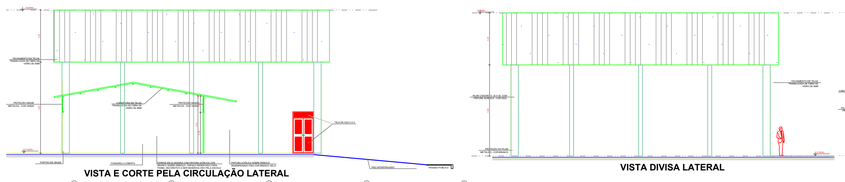

VISTA E CORTE PELA CIRCULAÇÃO LATERAL

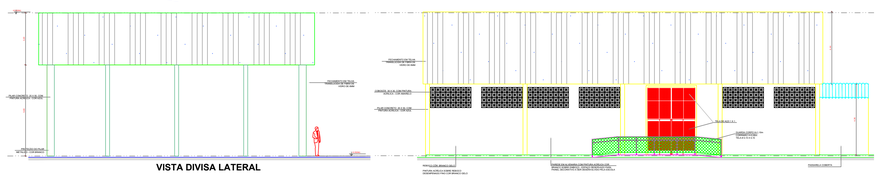

VISTA DIVISA LATERAL

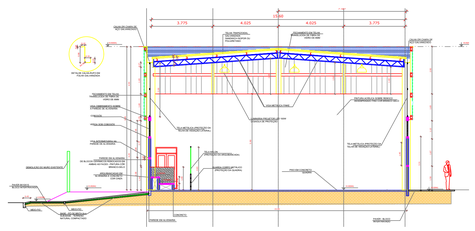

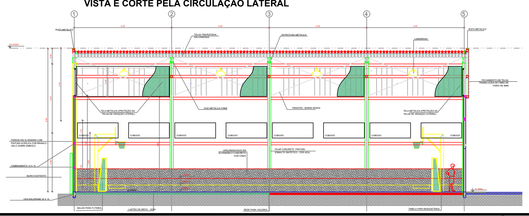

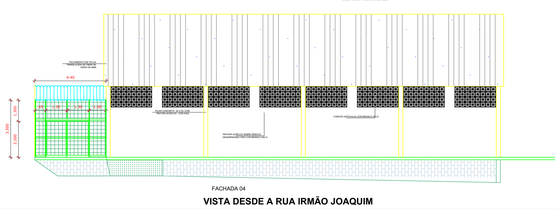

VISTA DESDE A RUA IRMÃO JOAQUIM

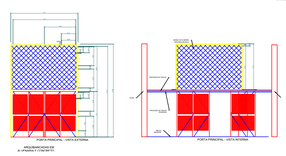

DETALHE - ESQUADRIAS

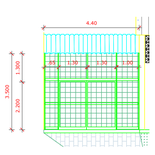

SMEL	MUNICÍPIO DE LAGES – GESTÃO 2017/2020 – SECRETARIA MUNICIPAL DE EDUCAÇÃO
obra: EMEB PROF.OSNI DE MEDEIROS REGIS – QUADRA COBERTA	escala:
local: RUA IRMÃO JOAQUIM ESQ R. ANIBAL DE AFONSO DE ATAIDE	data: 11/01/2022
área terreno: 457,00 m²	área construída: arquivo: EMEB OSNI RÊGIS PIRES – QUADRA COBERTO REVISÃO JANEIRO.DWG
conteúdo: PLANTA BAIXA ADEQUAÇÕES LOCALIZAÇÃO – ESTRUTURA – INSTALAÇÕES – ELETRICA E PLUVIAL	49 3289 6500 AV. PAPA JOÃO XXIII, 760 CEP 88.505-200 – LAGES obras@educacaolages.sc.gov.br www.lages.sc.gov.br
ADMINISTRAÇÃO ANTONIO CERON	IVANA ELENA MICHALTCHUK Secretária ADAILDO PEREIRA OLIVEIRA Gerente Administrativo
prancha: 01 de 1	ARQ – EST – ELE – PLUVIAL

OS DIREITOS AUTORAIS DESTE PROJETO SÃO RESERVADOS. É PROIBIDO SUA REPRODUÇÃO, MODIFICAÇÃO, ALTERAÇÃO E/OU SUA UTILIZAÇÃO SEM PRÉVIA AUTORIZAÇÃO POR ESCRITO DOS AUTORES, DE ACORDO COM A LEI Nº 9.610/98.

PRODUCED BY AN AUTODESK STUDENT VERSION