

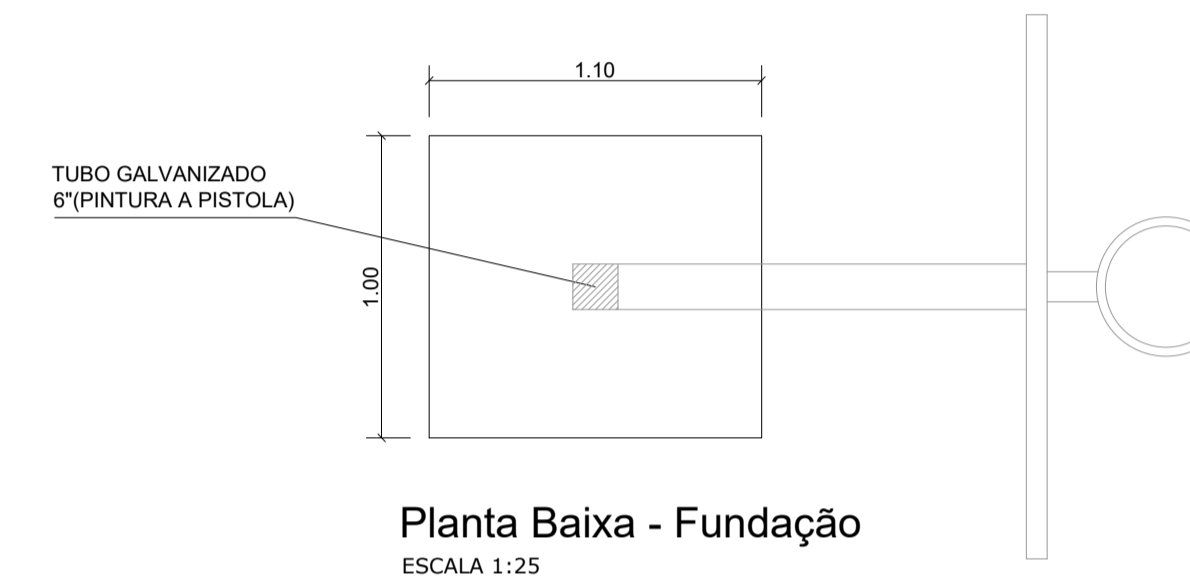
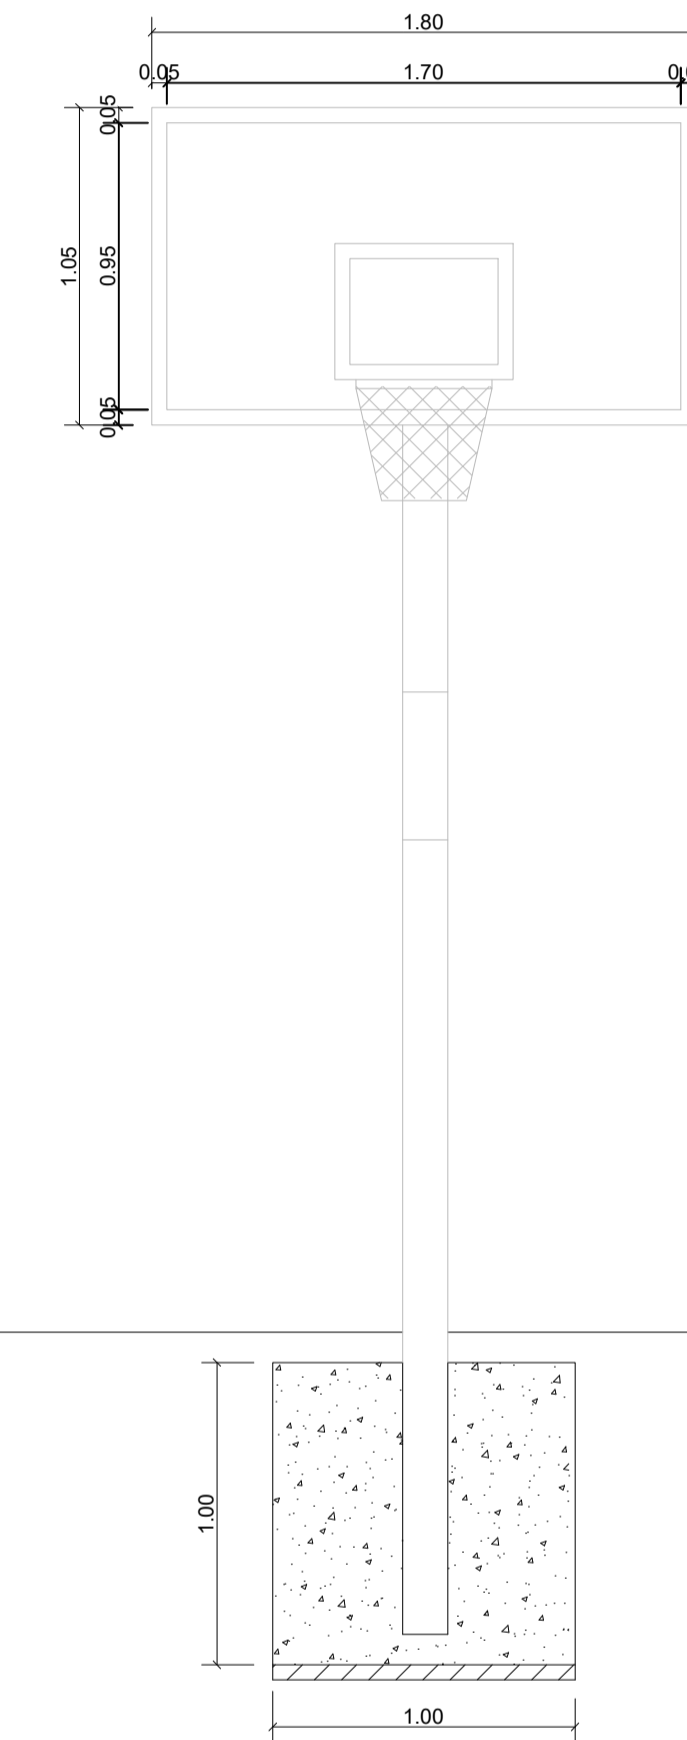


01 BALIZA FUTEBOL  
ESC. 1:25

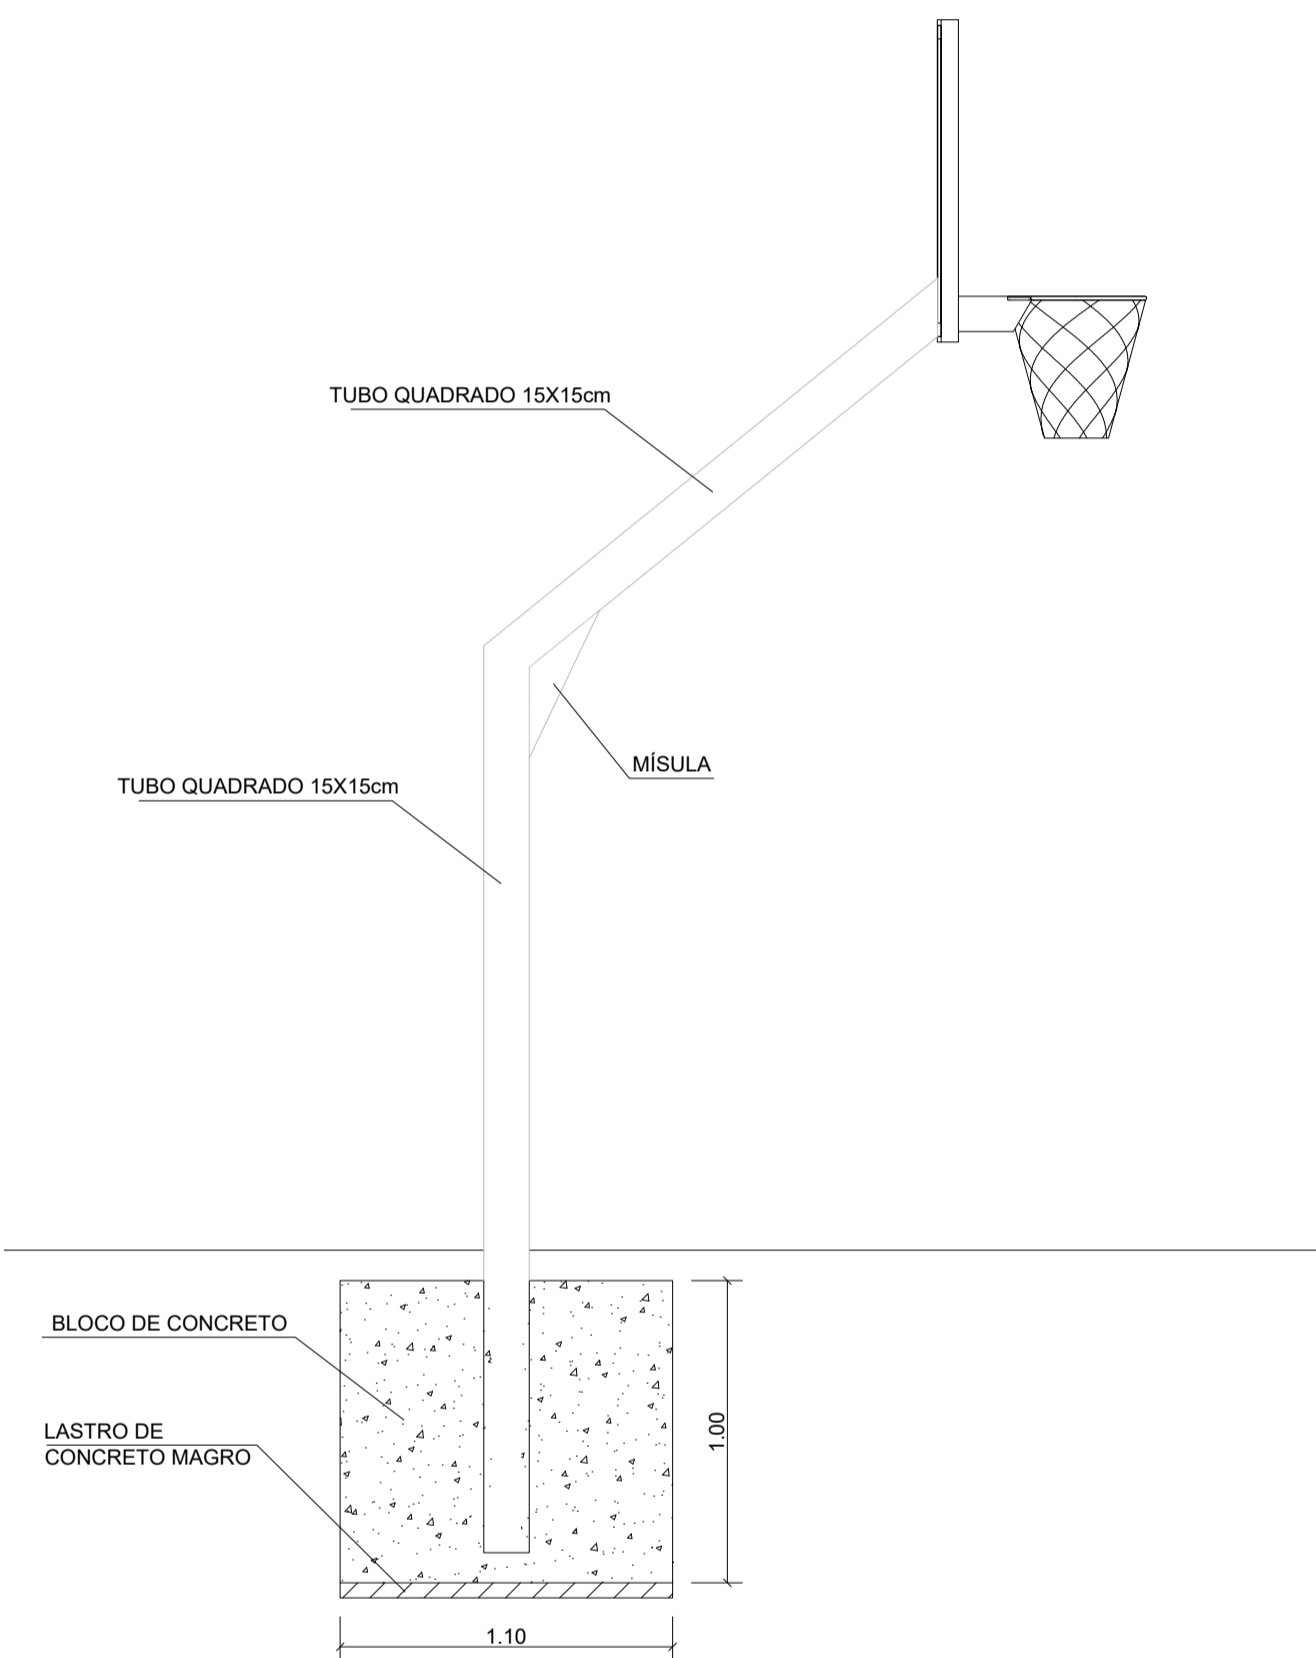

02 TABELA DE BASQUETE  
ESC. 1:25

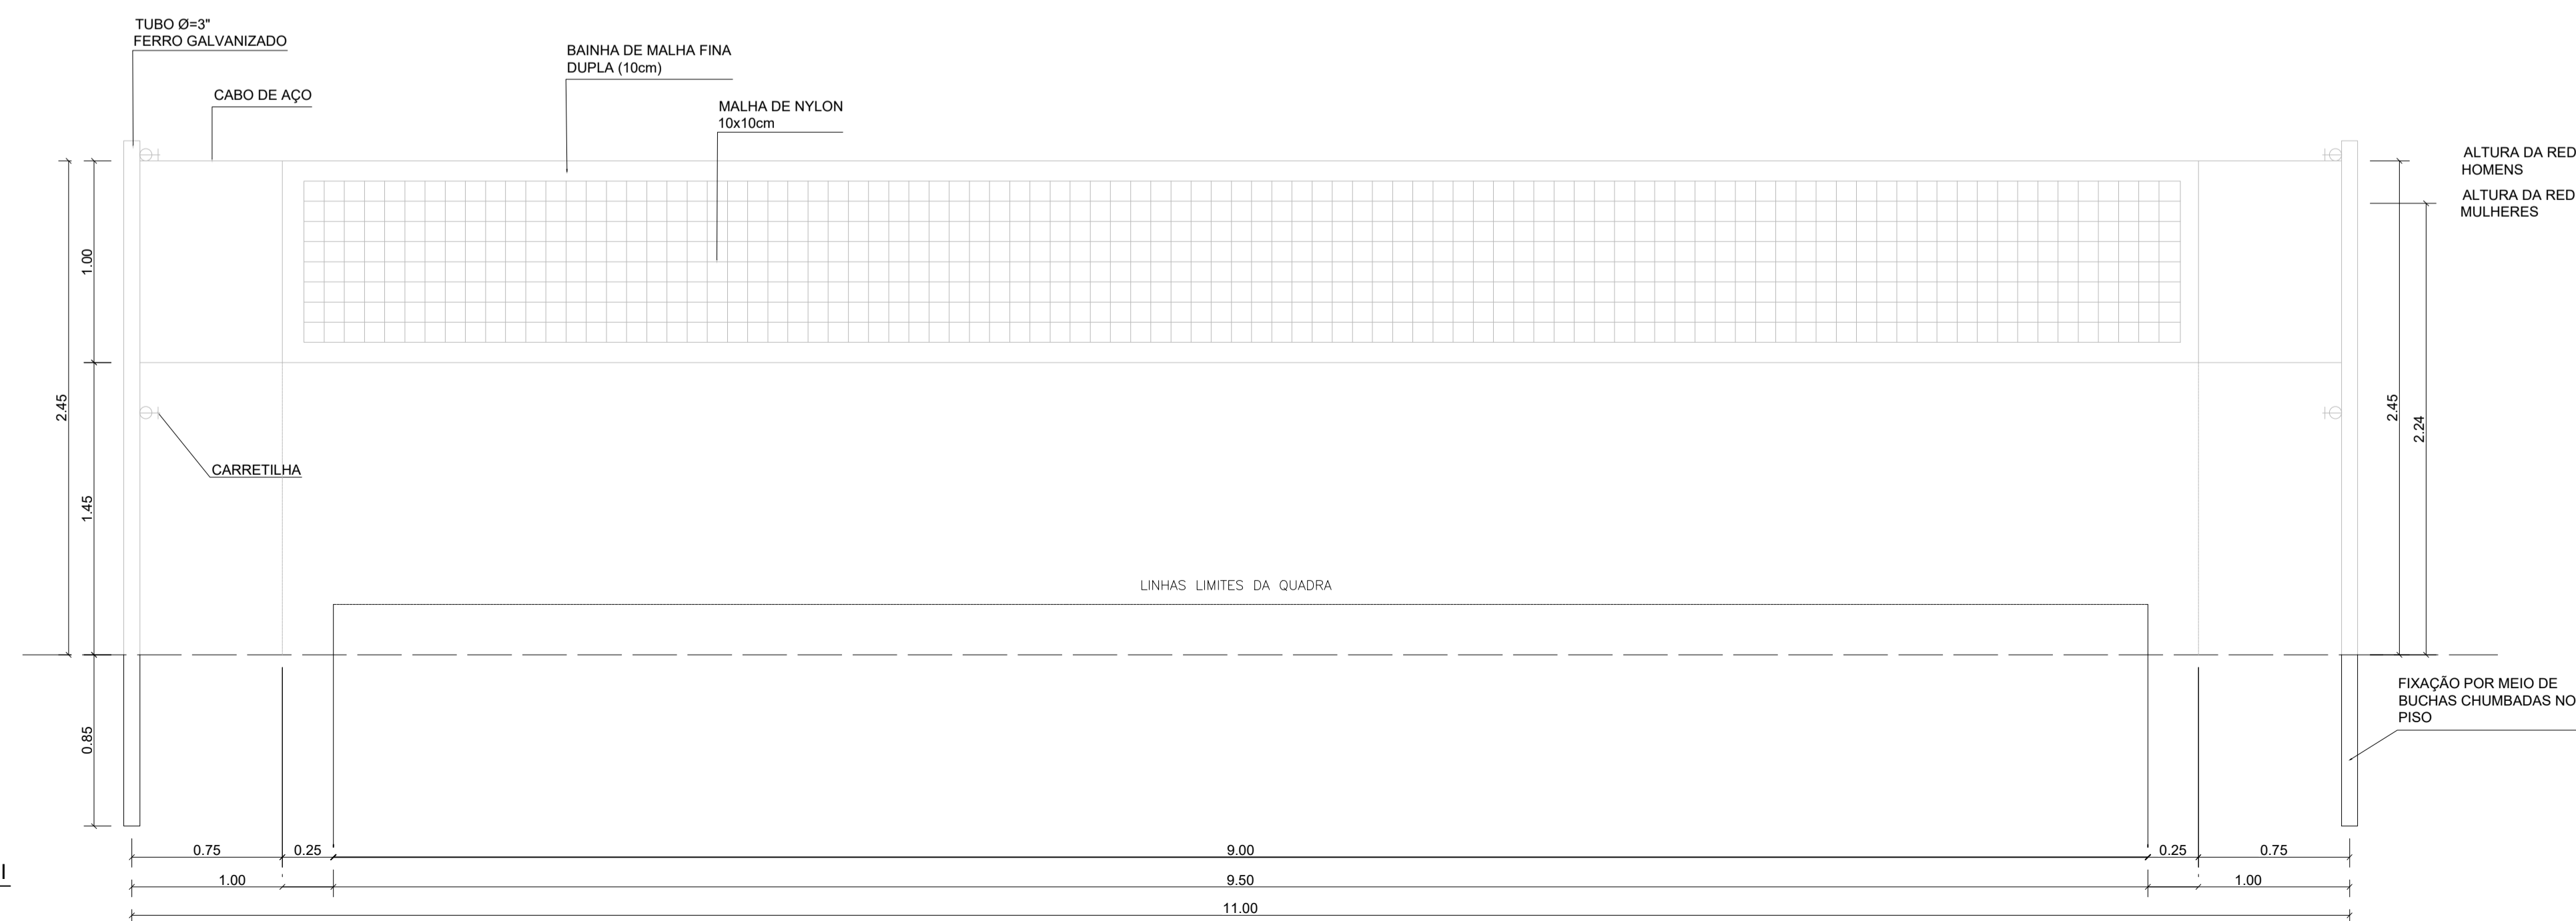

03 REDE DE VÓLEI  
ESC. 1:25

DESENVOLVIMENTO E GERENCIAMENTO

GABINETE DO DEPUTADO  
MARCIVS MACHADO



RUA. MINISTRO PEDRO DE TOLEDO, 218 SALA 01  
CORAL - LAGES - SC CEP: 88508-520

PROJETO:  
CONSTRUÇÃO DE QUADRA POLIESPORTIVA

RESPONSÁVEIS TÉCNICO:  
LUÍS HENRIQUE G. BECKER  
ENGS. CIVIL

CREA/SC 196514-1

RESPONSÁVEL PELO RECEBIMENTO:  
PREFEITURA MUNICIPAL DE LAGES - SC

(ASS. RESPONSÁVEL)  
82.777.301/0001-90  
(CNPJ)

CONTEÚDO:  
PLANTA BAIXA, DETALHAMENTOS.  
FOLHA TAMANHO - A1

OBS.:  
ÁREA DA QUADRA: 432,00m²

DESENVOLVIMENTO:  
LUIS H G BECKER

DATA:  
NOVEMBRO  
2024

Nº DO DESENHO:  
EQUIPAMENTOS  
ESPORTIVOS  
ÚNICA