



CROQUI FORMA E LOCAÇÃO
ESC: 1/100

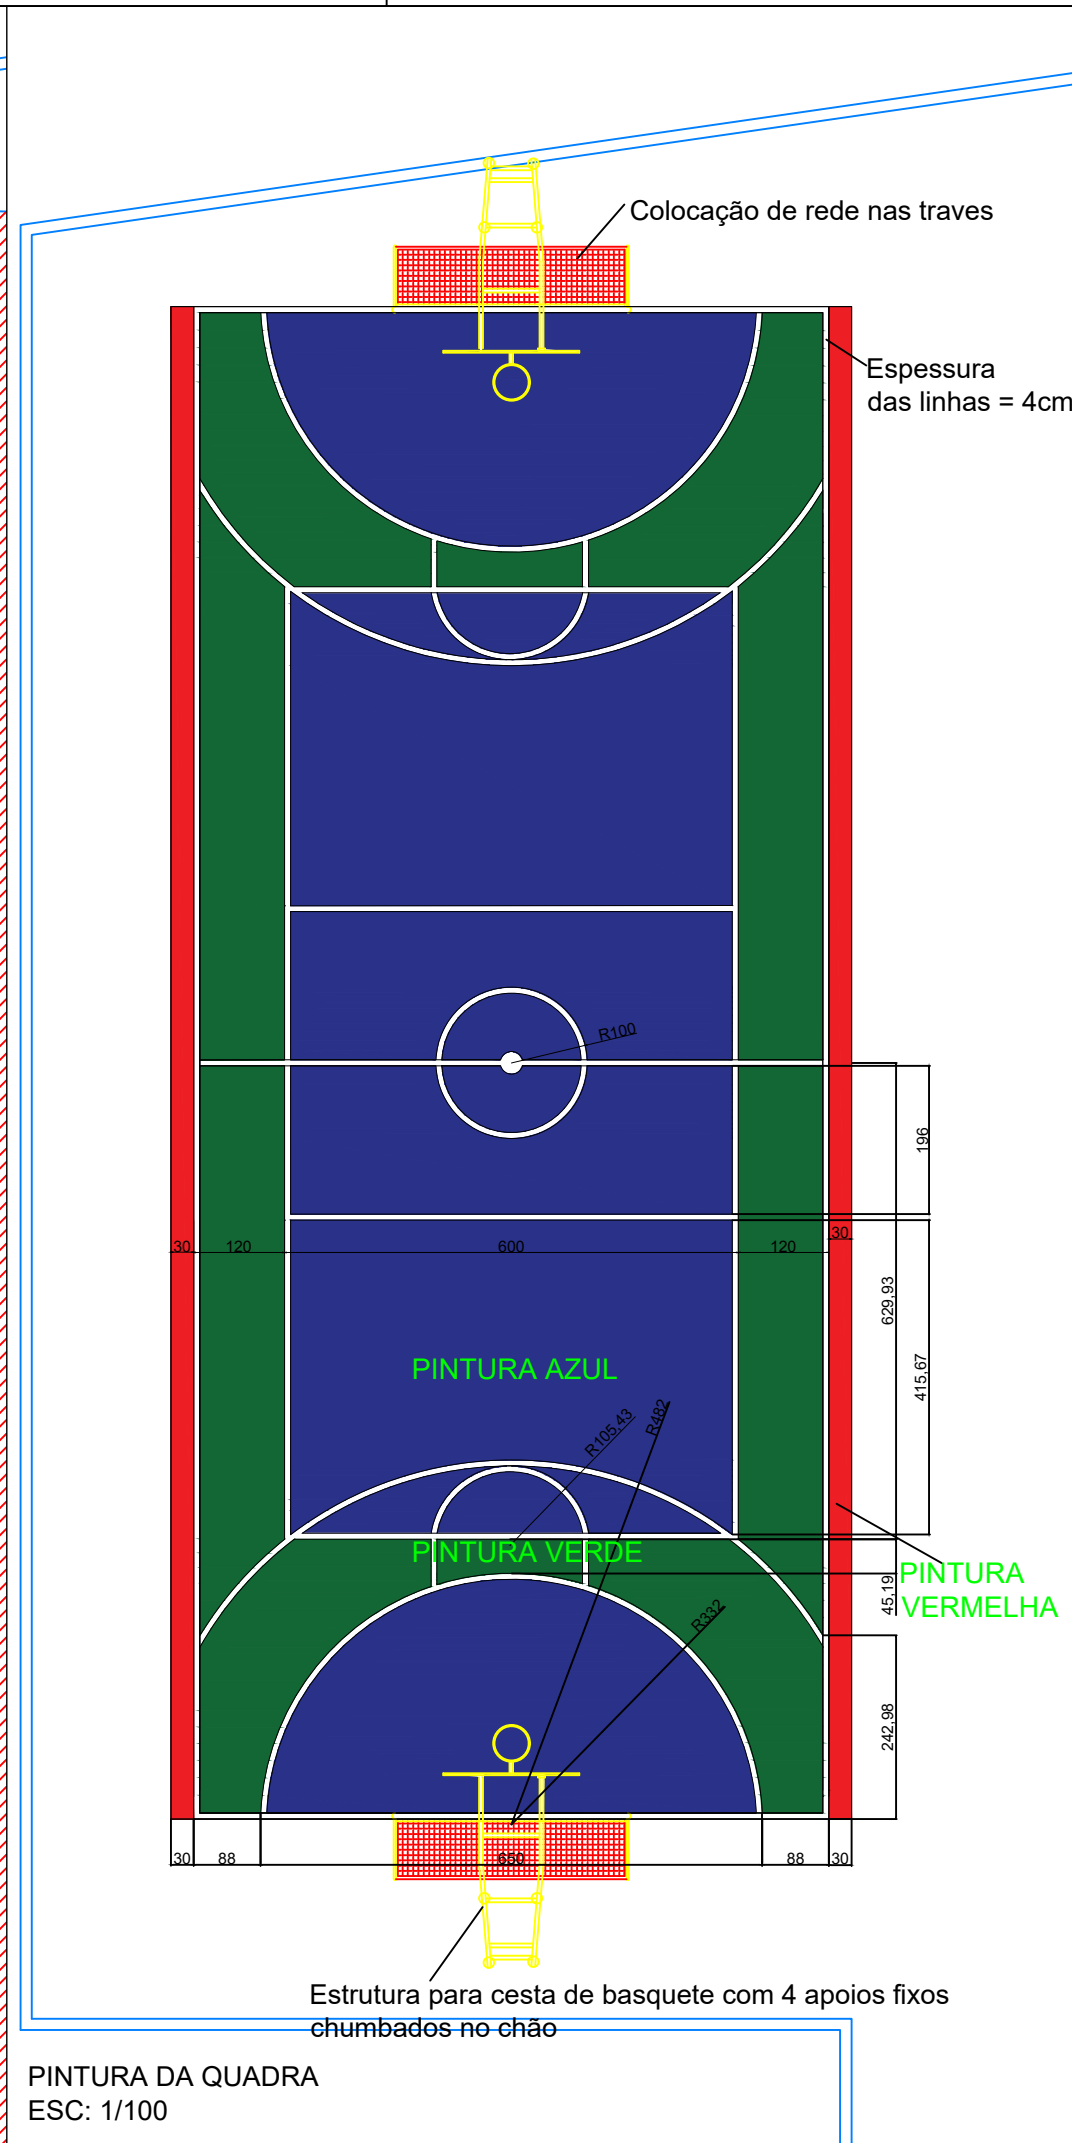

PINTURA DA QUADRA
ESC: 1/100



PLANTA DE LOCALIZAÇÃO
ESC: 1/1000



PREFEITURA DE LAGES

PROJETO ARQUITETÔNICO - REFORMA DA QUADRA ESPORTIVA ANEXA - EMEB PROFESSOR ANTÔNIO JOAQUIM HENRIQUES		DATA: 09/07/2024
INFORMAÇÕES		
CONTEÚDO DA PRANCHA		
- PLANTA DE FORMA E LOCAÇÃO - ESC 1/100 - PLANTA PINTURA- ESC: 1/100;		
ASSINATURAS		
<div style="border: 1px solid black; padding: 5px; margin-bottom: 10px;"> <p style="text-align: center;">Secretária da Educação Ivana E. Michaltchuk Decreto nº: 18.665</p> </div> <div style="border: 1px solid black; padding: 5px;"> <p style="text-align: center;">Resp. Técnico Ricardo K. Omura Jr. Engenheiro Civil</p> </div>		
Desenho: Ricardo		PRANCHAS
		<div style="border: 1px solid black; padding: 10px; display: inline-block;"> <p style="font-size: 24px; font-weight: bold;">01</p> <p style="font-size: 24px; font-weight: bold;">ARQ</p> </div>
Endereço: Rua Eleutério da Silva Furtado, 752 - Centenário, Lages - SC, 88524-600		<div style="border: 1px solid black; padding: 10px; display: inline-block;"> <p style="font-size: 24px; font-weight: bold;">04</p> <p style="font-size: 24px; font-weight: bold;">ARQ</p> </div>
Av. Papa João XXIII - 1115, Lages - SC - Fone: (49) 3019-7600 - email: obras@educacalages.sc.gov.br		