(*) - RELAÇÃO DE SETORES - TEMA DO CIRCULAR

Setor A
Setor B
Setor C

Nota 01 - O mobiliario de PETPLAY, ACADEMIA DE TERCEIRA IDADE, PARQUE INFANTIL, POSTES DE ILUMINAÇÃO E OUTORS NÃO PRESENTE NA PLANILHA ORÇAMENTARIA OU NO MEMORIAL DESCRITIVO não será objeto de execução deste projeto, ficando a cargo dos setores para que o municipio possa utilizar na ação o termino da obra.

LEGENDA

1. VIA EXISTENTE - PARALELEPIPEDO
2. MEIO-FIO EXTERNO - 100X15X13X35CM
3. GRAMA
4. AÇUBO
5. ATERRO
6. PAVER BOYS: ESPESSURA 8CM
7. PD DE BRITA: ESPESSURA 5CM
8. PD DE AREIA - ESPESSURA 10CM
9. SOLO COMPACTADO
10. CERCADO DE MADEIRA SOBREPOSTO NO PISO
11. PAVER ALERTA: 20X20X8CM
12. MANTE GEOTÊXTIL
13. MOBILIÁRIO - ESCORREGADOR
14. MOBILIÁRIO - GIRA GIRA
15. MOBILIÁRIO - GANGORRA
16. MOBILIÁRIO - BALANÇO
17. MOBILIÁRIO – BANCO
18. SOLO NATURAL
19. PAVER ALERTA/DIRECIONAL - 20X20X8CM
20. MEIO-FIO INTERNO - 100X15X13X35CM

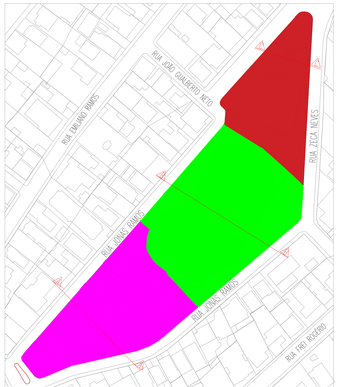

Planta de situação/localização dos setores
Esc: 1:1000

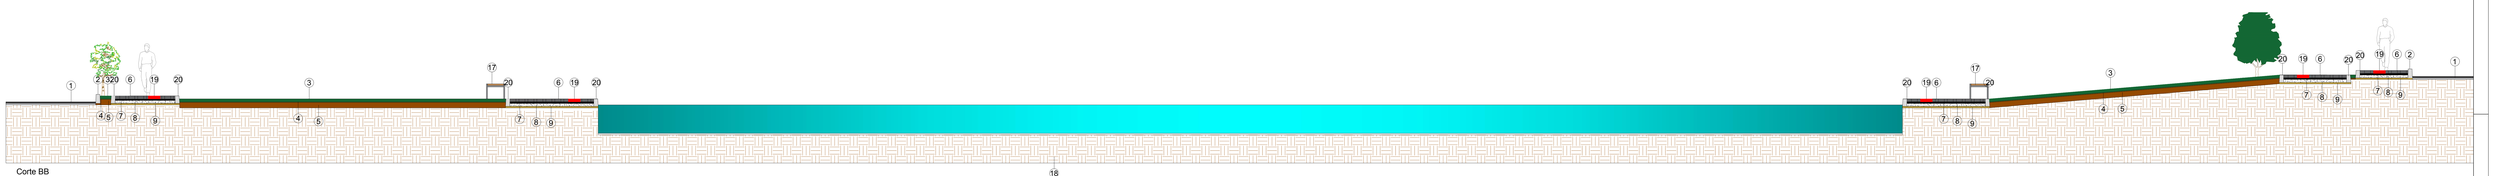

Corte BB
Esc: 1:500

PREFEITURA DE LAGES PREFEITO: ANTONIO CERON PREFEITURA DO MUNICÍPIO DE LAGES CNPJ 82.777.301/0001-00 RUA: ARISTELIANO RAMOS, Nº 13, BAIRRO: CENTRO CEP 88501-500, FONE (49) 3219-7400	SPO SECRETARIA DE PLANEJAMENTO E OBRAS RUA: ARISTELIANO RAMOS, Nº 100, BAIRRO: CENTRO CEP 88502-050, FONE (49) 3219-7548
SECRETÁRIO: JOÃO ALBERTO DUARTE	
DIRETOR: ROBERTO C. PROVENZANO CAU: A39417-4 SC PROJETO: FLÁVIA LIMA MÜLLER CAU: A297943-0 SC DESENHO: STEPHANE DE OLIVEIRA TOPOGRAFIA: EDER	
PREFEITURA DO MUNICÍPIO DE LAGES CNPJ 82.777.301/0001-00	ARQ. URBANISTA FLÁVIA LIMA MÜLLER ARQUITETA E URBANISTA - CAU 2073420 ENG. CIVIL VINICIUS B. BERNARDI ENGENHEIRO CIVIL - CREA 139442-7
OBRA: REVITALIZAÇÃO PARQUE JONAS RAMOS - TANQUE ENDEREÇO: Rua Parque Jonas Ramos - Centro, Lages - SC, 88502-224	
DESCRIÇÃO: CORTE BB' - SETOR B DETALHAMENTOS E IMAGENS DE MOBILIARIOS	NOME: ARQ.02 PRANCHA: 02/03
ÁREAS: ÁREA : 16.907,97m2	REVISÃO: 02
ESCALA: INDICADA DATA: 10/11/2021	FORMATO: A0-Extendida